



ΥΠΟΜΝΗΜΑ	
	ΑΕΡΑΓΩΓΟΣ ΑΠΟ ΓΑΛΒΑΝΙΣΜΕΝΗ ΛΑΜΑΡΙΝΑ ΚΑΤΑ EN 12101-7 ΜΕ Δ.Π. Ε600, 120' SINGLE COMPARTMENT ΚΑΤΑ EN 13501-4
	ΡΟΗ ΑΕΡΑ
	ΑΝΙΧΝΕΥΤΗΣ CO ΣΕ ΑΠΟΣΤΑΣΗ 1.5m ΑΠΟ ΤΟ ΔΑΠΕΔΟ ΕΝΔΕΙΚΤΙΚΕΣ ΘΕΣΕΙΣ

ΥΠΟΓΕΙΟΣ ΧΩΡΟΣ ΣΤΑΘΜΕΥΣΗΣ
ΕΞΑΕΡΙΣΜΟΣ ΧΩΡΟΥ: 3-6 ACH ΑΝΑΛΟΓΙΚΑ ΜΕ ΤΑ ΕΠΙΠΕΔΑ CO
ΑΠΟΚΑΠΝΙΣΜΟΣ ΧΩΡΟΥ: 10ACH ΕΝΕΡΓΟΠΟΙΗΣΗ ΑΠΟ ΤΗΝ ΠΥΡΑΝΙΧΝΕΥΣΗ
60% ΤΗΣ ΑΠΟΡΡΙΨΗΣ ΨΗΛΑ 40% ΤΗΣ ΑΠΟΡΡΙΨΗΣ ΧΑΜΗΛΑ
ΕΓΚΑΘΙΣΤΑΤΑΙ CONTROLLER SMOKE MANAGEMENT ΓΙΑ ΤΗΝ ΔΙΑΧΕΙΡΙΣΗ ΤΗΣ ΕΓΚΑΤΑΣΤΑΣΗΣ ΑΠΟΚΑΠΝΙΣΜΟΥ (ΑΝΕΜΙΣΤΗΡΕΣ, SMOKE DAMPERS, FIRE DAMPERS, ΑΝΟΙΓΜΑΤΑ ΑΠΟΚΑΠΝΙΣΜΟΥ, ΠΥΡΑΝΙΧΝΕΥΣΗ, ΑΥΤΟΜΑΤΗ ΚΑΤΑΣΒΕΣΗ, ΑΝΙΧΝΕΥΣΗ CO)
ΑΝΤΙ ΔΙΚΤΥΟΥ ΑΕΡΑΓΩΓΩΝ ΕΙΝΑΙ ΔΥΝΑΤΗ Η ΕΓΚΑΤΑΣΤΑΣΗ ΑΝΕΜΙΣΤΗΡΩΝ JET FANS ΚΑΤΑ EN 12101-3 (120' @ 400°C) ΕΠΙ ΤΗΣ ΟΡΟΦΗΣ ΤΩΝ ΥΠΟΓΕΙΩΝ ΧΩΡΩΝ ΣΤΑΘΜΕΥΣΗΣ

ΗΜΕΡΟΜΗΝΙΑ ΑΝΑΘΕΩΡΗΣΗΣ	A/A	ΠΑΡΑΤΗΡΗΣΕΙΣ

ΕΡΓΟΔΟΤΗΣ	ΔΗΜΟΣ ΓΑΛΑΤΣΙΟΥ
ΕΡΓΟ	ΠΡΟΜΕΛΕΤΗ ΓΙΑ ΤΗΝ ΚΑΤΑΣΚΕΥΗ ΒΙΟΚΛΙΜΑΤΙΚΟΥ ΚΙΝΗΜΑΤΟΓΡΑΦΟΥ (πρώην Ζαΐρα) ΚΑΙ ΥΠΟΓΕΙΟΥ ΧΩΡΟΥ ΣΤΑΘΜΕΥΣΗΣ
ΘΕΣΗ	Ο.Τ. 75, ΟΔΟΙ Λ.ΓΑΛΑΤΣΙΟΥ, ΚΥΚΝΩΝ, ΜΕΣΟΛΟΓΓΙΟΥ & ΤΑΝΑΓΡΑΣ ΔΗΜΟΣ ΓΑΛΑΤΣΙΟΥ, ΠΕΡΙΦΕΡΕΙΑ ΑΤΤΙΚΗΣ
ΕΙΔΟΣ ΜΕΛΕΤΗΣ	ΑΡΧΙΤΕΚΤΟΝΙΚΗ ΜΕΛΕΤΗ
ΦΑΣΗ ΜΕΛΕΤΗΣ	ΠΡΟΜΕΛΕΤΗ

ΟΜΑΔΑ ΜΕΛΕΤΗΣ	ΜΕΛΕΤΗΤΗΣ ΕΡΓΟΥ ΑΡΧΙΤΕΚΤΟΝΙΚΗ ΜΕΛΕΤΗ: ΙΩΑΝΝΑ ΠΑΠΑΜΑΤΘΑΙΟΥ Αρχιτέκτων Μηχανικός Αργοναυτών 61, Μαρούσι, 15121, T: 210 7249610
ΣΥΝΕΡΓΑΤΕΣ ΜΕΛΕΤΗΤΕΣ	ΣΤΑΤΙΚΗ ΜΕΛΕΤΗ: ΛΙΟΝΤΟΣ & ΣΥΝΕΡΓΑΤΕΣ Ε.Π.Ε Χέρσηνος 3, Μεταμόρφωση Αττικής, 14451, T: 210 6411 406 H/M ΜΕΛΕΤΗ: ΣΟΥΡΙΛΑΣ ΚΩΝΣΤΑΝΤΙΝΟΣ ΜΗΧΑΝΟΛΟΓΟΣ ΜΗΧΑΝΙΚΟΣ Ε.Μ.Π.
	ΛΙΟΝΤΟΣ & ΣΥΝΕΡΓΑΤΕΣ ΜΕΛΕΤΗ-ΕΠΙΒΕΒΑΘΗ-ΔΙΑΧΕΙΡΙΣΗ ΕΡΓΩΝ ΠΟΛΙΤΙΚΟΥ ΜΗΧΑΝΙΚΟΥ Κ.Ν.Σ. Χαγανιά 19-21, Τ.Κ. 15234 Χαλάνδρι, Αθήνα Τηλ./Tel: 210-6891110 e-mail: info@kns.gr

ΘΕΜΑ ΣΧΕΔΙΟΥ	ΑΡΙΘΜΟΣ ΣΧΕΔΙΟΥ
ΑΠΟΚΑΠΝΙΣΜΟΣ-ΕΞΑΕΡΙΣΜΟΣ-ΑΝΙΧΝΕΥΣΗ CO ΚΑΤΟΨΗ Γ' ΥΠΟΓΕΙΟΥ	ΕΞ - 1

ΚΛΙΜΑΚΑ ΣΧΕΔΙΟΥ		1:100	
ΧΡΟΝΟΣ ΜΕΛΕΤΗΣ		ΜΑΪΟΣ 2022	
	ΟΝΟΜΑ	ΥΠΟΓΡΑΦΗ	ΗΜ/ΝΙΑ
ΕΛΕΓΧΘΗΚΕ	ΓΕΩΡΓΙΟΣ ΘΕΟΔΟΣΟΠΟΥΛΟΣ		ΙΟΥΛΙΟΣ 2022
ΕΓΚΡΙΘΗΚΕ	ΓΕΩΡΓΙΟΣ ΘΕΟΔΟΣΟΠΟΥΛΟΣ		ΙΟΥΛΙΟΣ 2022
ΣΦΡΑΓΙΔΑ - ΥΠΟΓΡΑΦΗ			
ΣΟΥΡΙΛΑΣ ΑΘ. ΚΩΝΣΤΑΝΤΙΝΟΣ ΔΙΠΛ. ΜΗΧΑΝΙΚΟΣ ΤΕΣ ΜΗΧΑΝΙΚΟΣ Ε.Μ.Π. ΜΕΛΟΣ Τ.Ε.Ε. ΑΡΧΙΤΕΚΤΟΝΙΚΗΣ 124528 ΧΑΛΑΝΔΡΙΤΑ 19-21, ΧΑΛΑΝΔΡΙΤΑ 152 34 ΤΗΛ. 210 6891110, 697 427 7371 ΑΦΜ. 130224452 ΔΟΥ. ΧΑΛΑΝΔΡΙΟΥ			



ΥΠΟΜΝΗΜΑ	
	ΑΕΡΑΓΩΓΟΣ ΑΠΟ ΓΑΛΒΑΝΙΣΜΕΝΗ ΛΑΜΑΡΙΝΑ ΚΑΤΑ EN 12101-7 ΜΕ Δ.Π. Ε600, 120' SINGLE COMPARTMENT ΚΑΤΑ EN 13501-4
	ΡΟΗ ΑΕΡΑ
	ΑΝΙΧΝΕΥΤΗΣ CO ΣΕ ΑΠΟΣΤΑΣΗ 1,5m ΑΠΟ ΤΟ ΔΑΠΕΔΟ ΕΝΔΕΙΚΤΙΚΕΣ ΘΕΣΕΙΣ

ΥΠΟΓΕΙΟΣ ΧΩΡΟΣ ΣΤΑΘΜΕΥΣΗΣ
ΕΞΑΕΡΙΣΜΟΣ ΧΩΡΟΥ: 3-6 ACH ΑΝΑΛΟΓΙΚΑ ΜΕ ΤΑ ΕΠΙΠΕΔΑ CO
ΑΠΟΚΑΠΝΙΣΜΟΣ ΧΩΡΟΥ: 10ACH ΕΝΕΡΓΟΠΟΙΗΣΗ ΑΠΟ ΤΗΝ ΠΥΡΑΝΙΧΝΕΥΣΗ
60% ΤΗΣ ΑΠΟΡΡΙΨΗΣ ΨΗΛΑ 40% ΤΗΣ ΑΠΟΡΡΙΨΗΣ ΧΑΜΗΛΑ
ΕΓΚΑΘΙΣΤΑΤΑΙ CONTROLLER SMOKE MANAGEMENT ΓΙΑ ΤΗΝ ΔΙΑΧΕΙΡΙΣΗ ΤΗΣ ΕΓΚΑΤΑΣΤΑΣΗΣ ΑΠΟΚΑΠΝΙΣΜΟΥ (ΑΝΕΜΙΣΤΗΡΕΣ, SMOKE DAMPERS, FIRE DAMPERS, ΑΝΟΙΓΜΑΤΑ ΑΠΟΚΑΠΝΙΣΜΟΥ, ΠΥΡΑΝΙΧΝΕΥΣΗ, ΑΥΤΟΜΑΤΗ ΚΑΤΑΣΒΕΣΗ, ΑΝΙΧΝΕΥΣΗ CO)
ΑΝΤΙ ΔΙΚΤΥΟΥ ΑΕΡΑΓΩΓΩΝ ΕΙΝΑΙ ΔΥΝΑΤΗ Η ΕΓΚΑΤΑΣΤΑΣΗ ΑΝΕΜΙΣΤΗΡΩΝ JET FANS ΚΑΤΑ EN 12101-3 (120' @ 400°C) ΕΠΙ ΤΗΣ ΟΡΟΦΗΣ ΤΩΝ ΥΠΟΓΕΙΩΝ ΧΩΡΩΝ ΣΤΑΘΜΕΥΣΗΣ

ΗΜΕΡΟΜΗΝΙΑ ΑΝΑΘΕΩΡΗΣΗΣ	A/A	ΠΑΡΑΤΗΡΗΣΕΙΣ

ΕΡΓΟΔΟΤΗΣ	ΔΗΜΟΣ ΓΑΛΑΤΣΙΟΥ
ΕΡΓΟ	ΠΡΟΜΕΛΕΤΗ ΓΙΑ ΤΗΝ ΚΑΤΑΣΚΕΥΗ ΒΙΟΚΛΙΜΑΤΙΚΟΥ ΚΙΝΗΜΑΤΟΓΡΑΦΟΥ (πρώην Ζαΐρα) ΚΑΙ ΥΠΟΓΕΙΟΥ ΧΩΡΟΥ ΣΤΑΘΜΕΥΣΗΣ
ΘΕΣΗ	Ο.Τ. 75, ΟΔΟΙ Λ.ΓΑΛΑΤΣΙΟΥ, ΚΥΚΝΩΝ, ΜΕΣΟΛΟΓΓΙΟΥ & ΤΑΝΑΓΡΑΣ ΔΗΜΟΣ ΓΑΛΑΤΣΙΟΥ, ΠΕΡΙΦΕΡΕΙΑ ΑΤΤΙΚΗΣ
ΕΙΔΟΣ ΜΕΛΕΤΗΣ	ΑΡΧΙΤΕΚΤΟΝΙΚΗ ΜΕΛΕΤΗ
ΦΑΣΗ ΜΕΛΕΤΗΣ	ΠΡΟΜΕΛΕΤΗ

ΟΜΑΔΑ ΜΕΛΕΤΗΣ	ΜΕΛΕΤΗΤΗΣ ΕΡΓΟΥ ΑΡΧΙΤΕΚΤΟΝΙΚΗ ΜΕΛΕΤΗ: ΙΩΑΝΝΑ ΠΑΠΑΜΑΤΘΑΙΟΥ Αρχιτέκτων Μηχανικός Αργοναυτών 61, Μαρούσι, 15121, T: 210 7249610
ΣΥΝΕΡΓΑΤΕΣ ΜΕΛΕΤΗΤΕΣ	ΣΤΑΤΙΚΗ ΜΕΛΕΤΗ: ΛΙΟΝΤΟΣ & ΣΥΝΕΡΓΑΤΕΣ Ε.Π.Ε Χέρσονος 3, Μετρούπορφαση Αττικής, 14451, T: 210 6411 406 Η/Μ ΜΕΛΕΤΗ: ΣΟΥΡΙΛΑΣ ΚΩΝΣΤΑΝΤΙΝΟΣ ΜΗΧΑΝΟΛΟΓΟΣ ΜΗΧΑΝΙΚΟΣ Ε.Μ.Π.
	ΛΙΟΝΤΟΣ & ΣΥΝΕΡΓΑΤΕΣ ΜΕΛΕΤΗ • ΕΠΙΒΑΘΡΥ • ΔΙΑΧΕΙΡΙΣΗ ΕΡΓΩΝ ΠΟΛΙΤΙΚΟΥ ΜΗΧΑΝΙΚΟΥ Κ.Ν.Σ. ΜΗΧΑΝΟΛΟΓΙΚΟΣ ΜΗΧΑΝΙΚΟΣ Ε.Μ.Π. Χαγηνιά 19-21, Τ.Κ. 15234 Χαλάνδρι, Αθήνα Τηλ./Tel: 210-6891110 e-mail: info@kns.gr

ΘΕΜΑ ΣΧΕΔΙΟΥ	ΑΡΙΘΜΟΣ ΣΧΕΔΙΟΥ
ΑΠΟΚΑΠΝΙΣΜΟΣ-ΕΞΑΕΡΙΣΜΟΣ-ΑΝΙΧΝΕΥΣΗ CO ΚΑΤΟΨΗ Β' ΥΠΟΓΕΙΟΥ	ΕΞ - 2

ΚΛΙΜΑΚΑ ΣΧΕΔΙΟΥ			1:100
ΧΡΟΝΟΣ ΜΕΛΕΤΗΣ			ΜΑΪΟΣ 2022
	ΟΝΟΜΑ	ΥΠΟΓΡΑΦΗ	ΗΜ/ΝΙΑ
ΕΛΕΓΧΘΗΚΕ			
ΕΓΚΡΙΘΗΚΕ			

ΣΦΡΑΓΙΔΑ - ΥΠΟΓΡΑΦΗ
 ΣΟΥΡΙΛΑΣ ΔΟ. ΚΩΝΣΤΑΝΤΙΝΟΣ ΔΙΠΛ. ΜΗΧΑΝΟΛΟΓΟΣ ΜΗΧΑΝΙΚΟΣ Ε.Μ.Π. ΜΕΛΟΣ Τ.Ε.Ε. ΑΘΗΝΩΝ ΜΗΤΡΩΟΥ 124526 ΧΑΙΜΑΝΤΑ 19-21, ΧΑΛΑΝΔΡΙ 15234 ΤΗΛ. 210 6891110, 697 477371 ΑΦΜ. 130224452 ΔΟΥ ΧΩΔΑΡΓΟΥ



ΥΠΟΜΝΗΜΑ	
	ΑΕΡΑΓΩΓΟΣ ΑΠΟ ΓΑΛΒΑΝΙΣΜΕΝΗ ΛΑΜΑΡΙΝΑ ΚΑΤΑ EN 12101-7 ΜΕ Δ.Π. Ε800, 120' SINGLE COMPARTMENT ΚΑΤΑ EN 13501-4
	ΡΟΗ ΑΕΡΑ
	ΑΝΙΧΝΕΥΤΗΣ CO ΣΣ ΑΠΟΣΤΑΣΗ 1.5m ΑΠΟ ΤΟ ΔΑΠΕΔΟ ΕΝΔΕΙΚΤΙΚΕΣ ΘΕΣΕΙΣ

ΥΠΟΓΕΙΟΣ ΧΩΡΟΣ ΣΤΑΘΜΕΥΣΗΣ

ΕΞΑΕΡΙΣΜΟΣ ΧΩΡΟΥ: 3-6 ACH
ΑΝΑΛΟΓΙΚΑ ΜΕ ΤΑ ΕΠΙΠΕΔΑ CO

ΑΠΟΚΑΠΝΙΣΜΟΣ ΧΩΡΟΥ: 10ACH
ΕΝΕΡΓΟΠΟΙΗΣΗ ΑΠΟ ΤΗΝ ΠΥΡΑΝΙΧΝΕΥΣΗ

60% ΤΗΣ ΑΠΟΡΡΙΨΗΣ ΨΗΛΑ
40% ΤΗΣ ΑΠΟΡΡΙΨΗΣ ΧΑΜΗΛΑ

ΕΓΚΑΘΙΣΤΑΤΑΙ CONTROLLER SMOKE MANAGEMENT ΓΙΑ ΤΗΝ ΔΙΑΧΕΙΡΙΣΗ ΤΗΣ ΕΓΚΑΤΑΣΤΑΣΗΣ ΑΠΟΚΑΠΝΙΣΜΟΥ (ΑΝΕΜΙΣΤΗΡΕΣ, SMOKE DAMPERS, FIRE DAMPERS, ΑΝΟΙΓΜΑΤΑ ΑΠΟΚΑΠΝΙΣΜΟΥ, ΠΥΡΑΝΙΧΝΕΥΣΗ, ΑΥΤΟΜΑΤΗ ΚΑΤΑΣΒΕΣΗ, ΑΝΙΧΝΕΥΣΗ CO)

ΑΝΤΙ ΔΙΚΤΥΟΥ ΑΕΡΑΓΩΓΩΝ ΕΙΝΑΙ ΔΥΝΑΤΗ Η ΕΓΚΑΤΑΣΤΑΣΗ ΑΝΕΜΙΣΤΗΡΩΝ JET FANS ΚΑΤΑ EN 12101-3 (120' @ 400°C) ΕΠΙ ΤΗΣ ΟΡΟΦΗΣ ΤΩΝ ΥΠΟΓΕΙΩΝ ΧΩΡΩΝ ΣΤΑΘΜΕΥΣΗΣ

ΗΜΕΡΟΜΗΝΙΑ ΑΝΑΘΕΩΡΗΣΗΣ	A/A	ΠΑΡΑΤΗΡΗΣΕΙΣ

ΕΡΓΟΔΟΤΗΣ	ΔΗΜΟΣ ΓΑΛΑΤΣΙΟΥ
ΕΡΓΟ	ΠΡΟΜΕΛΗΤΗ ΓΙΑ ΤΗΝ ΚΑΤΑΣΚΕΥΗ ΒΙΟΚΛΙΜΑΤΙΚΟΥ ΚΙΝΗΜΑΤΟΓΡΑΦΟΥ (πρώην Ζαΐρα) ΚΑΙ ΥΠΟΓΕΙΟΥ ΧΩΡΟΥ ΣΤΑΘΜΕΥΣΗΣ
ΘΕΣΗ	Ο.Τ. 75, ΟΔΟΙ Λ.ΓΑΛΑΤΣΙΟΥ, ΚΥΚΝΩΝ, ΜΕΣΟΛΟΓΓΙΟΥ & ΤΑΝΑΓΡΑΣ
ΕΙΔΟΣ ΜΕΛΕΤΗΣ	ΔΗΜΟΣ ΓΑΛΑΤΣΙΟΥ, ΠΕΡΙΦΕΡΕΙΑ ΑΤΤΙΚΗΣ
ΦΑΣΗ ΜΕΛΕΤΗΣ	ΑΡΧΙΤΕΚΤΟΝΙΚΗ ΜΕΛΕΤΗ
	ΠΡΟΜΕΛΗΤΗ

ΟΜΑΔΑ ΜΕΛΕΤΗΣ

ΜΕΛΕΤΗΤΗΣ ΕΡΓΟΥ
ΑΡΧΙΤΕΚΤΟΝΙΚΗ ΜΕΛΕΤΗ:
ΙΩΑΝΝΑ ΠΑΠΑΜΑΤΘΑΙΟΥ
Αρχιτέκτων Μηχανικός
Αργοναυτών 61, Μαρούσι, 15121, Τ: 210 7249610

ΣΥΝΕΡΓΑΤΕΣ ΜΕΛΕΤΗΤΕΣ

ΣΤΑΤΙΚΗ ΜΕΛΕΤΗ:
ΛΙΟΝΤΟΣ & ΣΥΝΕΡΓΑΤΕΣ Ε.Π.Ε
Χιρίωνος 3, Μετόχι, Αθήνα, 14451, Τ: 210 6411 406

Η/Μ ΜΕΛΕΤΗ:
ΣΟΥΡΙΛΑΣ ΚΩΝΣΤΑΝΤΙΝΟΣ
ΜΗΧΑΝΟΛΟΓΟΣ ΜΗΧΑΝΙΚΟΣ Ε.Μ.Π.

ΛΙΟΝΤΟΣ & ΣΥΝΕΡΓΑΤΕΣ
ΜΕΛΕΤΗ - ΕΠΙΒΛΕΨΗ - ΔΙΑΧΕΙΡΙΣΗ ΕΡΓΩΝ ΠΟΛΙΤΙΚΟΥ ΜΗΧΑΝΙΚΟΥ


Κ. Π. Σ. Κ. Π. Σ. Κ. Π. Σ.
Κ. Π. Σ. Κ. Π. Σ. Κ. Π. Σ.
Χαγιάς 19-21, Τ.Κ. 15234 Χαλάνδρι, Αθήνα
Τηλ.: 210 6893316, 697 4277371
e-mail: info@kns.gr

ΘΕΜΑ ΣΧΕΔΙΟΥ	ΑΡΙΘΜΟΣ ΣΧΕΔΙΟΥ
ΑΠΟΚΑΠΝΙΣΜΟΣ-ΕΞΑΕΡΙΣΜΟΣ-ΑΝΙΧΝΕΥΣΗ CO	ΕΞ - 4
ΚΑΤΟΨΗ ΙΣΟΓΕΙΟΥ	

ΚΑΙΜΑΚΑ ΣΧΕΔΙΟΥ	1:100
ΧΡΟΝΟΣ ΜΕΛΕΤΗΣ	ΜΑΪΟΣ 2022
ΕΛΕΓΧΟΝΚΕ	
ΕΓΚΡΙΘΗΚΕ	

ΣΦΡΑΓΙΔΑ - ΥΠΟΓΡΑΦΗ

ΣΟΥΡΙΛΑΣ ΚΩΝΣΤΑΝΤΙΝΟΣ
ΔΙΠΛ. ΜΗΧΑΝΟΛΟΓΟΣ ΜΗΧΑΝΙΚΟΣ Ε.Μ.Π.
ΜΕΛΟΣ Τ.Ε.Ε. ΑΡΧΑΙΟΣ ΜΗΤΡΩΟΥ 124528
ΤΗΛ.: 210 6893316, 697 4277371
ΑΦΜ: 130224452 ΔΟΥ: ΧΟΛΑΡΡΟΥ

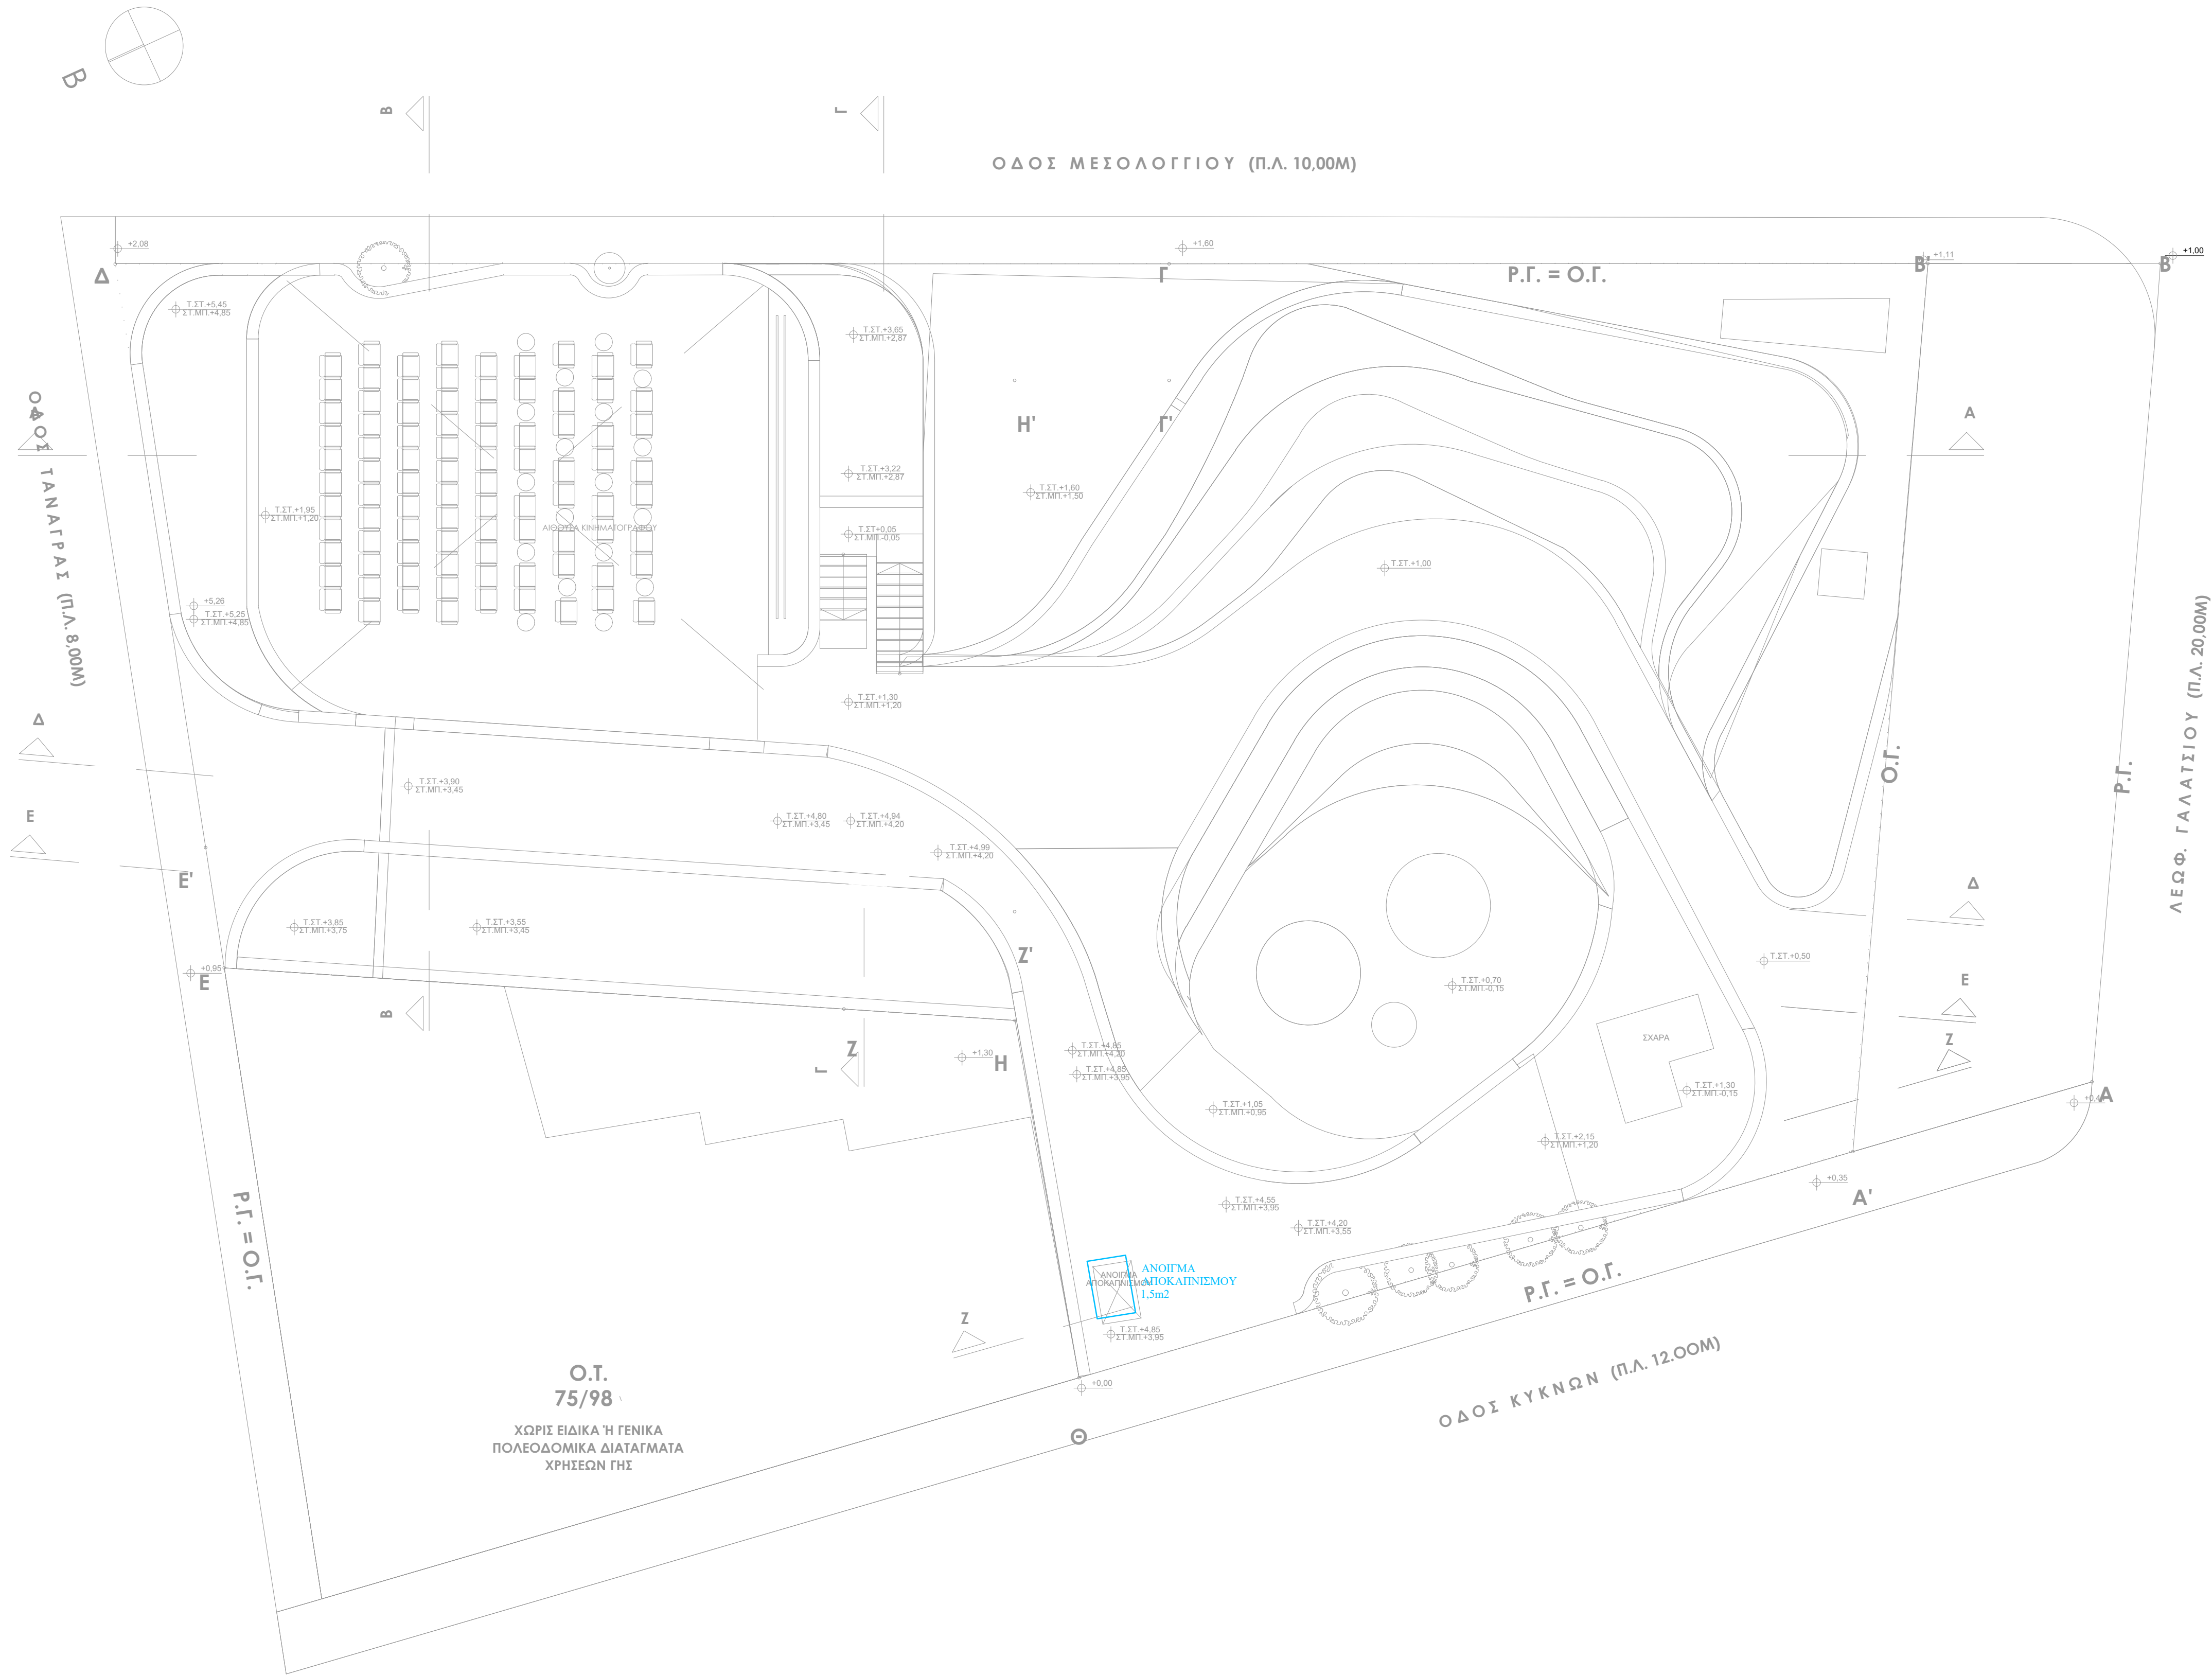

ΥΠΟΜΝΗΜΑ	
	ΑΕΡΑΓΩΓΟΣ ΑΠΟ ΓΑΛΒΑΝΙΣΜΕΝΗ ΛΑΜΑΡΙΝΑ ΚΑΤΑ EN 12101-7 ΜΕ Δ.Π. Ε600, 120"
	ΡΟΗ ΑΕΡΑ
	ΑΝΙΧΝΕΥΤΗΣ CO ΣΕ ΑΠΟΣΤΑΣΗ 1.5m ΑΠΟ ΤΟ ΔΑΠΕΔΟ ΕΝΔΕΙΚΤΙΚΕΣ ΘΕΣΕΙΣ

ΥΠΟΓΕΙΟΣ ΧΩΡΟΣ ΣΤΑΘΜΕΥΣΗΣ
ΕΞΑΕΡΙΣΜΟΣ ΧΩΡΟΥ: 3-6 ACH ΑΝΑΛΟΓΙΚΑ ΜΕ ΤΑ ΕΠΙΠΕΔΑ CO
ΑΠΟΚΑΠΝΙΣΜΟΣ ΧΩΡΟΥ: 10ACH ΕΝΕΡΓΟΠΟΙΗΣΗ ΑΠΟ ΤΗΝ ΠΥΡΑΝΙΧΝΕΥΣΗ
60% ΤΗΣ ΑΠΟΡΡΙΨΗΣ ΨΗΛΑ 40% ΤΗΣ ΑΠΟΡΡΙΨΗΣ ΧΑΜΗΛΑ
ΕΓΚΑΘΙΣΤΑΤΑΙ CONTROLLER SMOKE MANAGEMENT ΓΙΑ ΤΗΝ ΔΙΑΧΕΙΡΙΣΗ ΤΗΣ ΕΓΚΑΤΑΣΤΑΣΗΣ ΑΠΟΚΑΠΝΙΣΜΟΥ (ΑΝΕΜΙΣΤΗΡΕΣ, SMOKE DAMPERS, FIRE DAMPERS, ΑΝΟΙΓΜΑΤΑ ΑΠΟΚΑΠΝΙΣΜΟΥ, ΠΥΡΑΝΙΧΝΕΥΣΗ, ΑΥΤΟΜΑΤΗ ΚΑΤΑΣΒΕΣΗ, ΑΝΙΧΝΕΥΣΗ CO)
ΑΝΤΙ ΔΙΚΤΥΟΥ ΑΕΡΑΓΩΓΩΝ ΕΙΝΑΙ ΔΥΝΑΤΗ Η ΕΓΚΑΤΑΣΤΑΣΗ ΑΝΕΜΙΣΤΗΡΩΝ JET FANS ΚΑΤΑ EN 12101-3 (120' @ 400°C) ΕΠΙ ΤΗΣ ΟΡΟΦΗΣ ΤΩΝ ΥΠΟΓΕΙΩΝ ΧΩΡΩΝ ΣΤΑΘΜΕΥΣΗΣ

ΗΜΕΡΟΜΗΝΙΑ ΑΝΑΘΕΩΡΗΣΗΣ	A/A	ΠΑΡΑΤΗΡΗΣΕΙΣ

ΕΡΓΟΔΟΤΗΣ	ΔΗΜΟΣ ΓΑΛΑΤΣΙΟΥ
ΕΡΓΟ	ΠΡΟΜΕΛΕΤΗ ΓΙΑ ΤΗΝ ΚΑΤΑΣΚΕΥΗ ΒΙΟΚΛΙΜΑΤΙΚΟΥ ΚΙΝΗΜΑΤΟΓΡΑΦΟΥ (πρώην Ζαΐρα) ΚΑΙ ΥΠΟΓΕΙΟΥ ΧΩΡΟΥ ΣΤΑΘΜΕΥΣΗΣ
ΘΕΣΗ	Ο.Τ. 75, ΟΔΟΙ Λ.ΓΑΛΑΤΣΙΟΥ, ΚΥΚΝΩΝ, ΜΕΣΟΛΟΓΓΙΟΥ & ΤΑΝΑΓΡΑΣ ΔΗΜΟΣ ΓΑΛΑΤΣΙΟΥ, ΠΕΡΙΦΕΡΕΙΑ ΑΤΤΙΚΗΣ
ΕΙΔΟΣ ΜΕΛΕΤΗΣ	ΑΡΧΙΤΕΚΤΟΝΙΚΗ ΜΕΛΕΤΗ
ΦΑΣΗ ΜΕΛΕΤΗΣ	ΠΡΟΜΕΛΕΤΗ


ΟΜΑΔΑ ΜΕΛΕΤΗΣ

ΜΕΛΕΤΗΤΗΣ ΕΡΓΟΥ
ΑΡΧΙΤΕΚΤΟΝΙΚΗ ΜΕΛΕΤΗ:
ΙΩΑΝΝΑ ΠΑΠΑΜΑΤΘΑΙΟΥ
Αρχιτέκτων Μηχανικός
Αργοναυτών 61, Μαρούσι, 15121, T: 210 7249610

ΣΥΝΕΡΓΑΤΕΣ ΜΕΛΕΤΗΤΕΣ

ΣΤΑΤΙΚΗ ΜΕΛΕΤΗ:
ΛΙΟΝΤΟΣ & ΣΥΝΕΡΓΑΤΕΣ Ε.Π.Ε
Χέρσιονος 3, Μεταμόρφωση Αττικής, 14451, T: 210 6411 406

Η/Μ ΜΕΛΕΤΗ:
ΣΟΥΡΙΛΑΣ ΚΩΝΣΤΑΝΤΙΝΟΣ
ΜΗΧΑΝΟΛΟΓΟΣ ΜΗΧΑΝΙΚΟΣ Ε.Μ.Π.

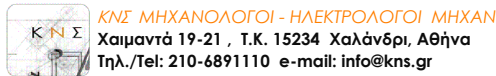

ΘΕΜΑ ΣΧΕΔΙΟΥ	ΑΡΙΘΜΟΣ ΣΧΕΔΙΟΥ
ΑΠΟΚΑΠΝΙΣΜΟΣ-ΕΞΑΕΡΙΣΜΟΣ-ΑΝΙΧΝΕΥΣΗ CO ΚΑΤΟΨΗ ΔΩΜΑΤΩΝ	ΕΞ - 5

ΚΛΙΜΑΚΑ ΣΧΕΔΙΟΥ			1:100
ΧΡΟΝΟΣ ΜΕΛΕΤΗΣ			ΜΑΪΟΣ 2022
	ΟΝΟΜΑ	ΥΠΟΓΡΑΦΗ	ΗΜ/ΝΙΑ
ΕΛΕΓΧΘΗΚΕ			
ΕΓΚΡΙΘΗΚΕ			

ΣΦΡΑΓΙΔΑ - ΥΠΟΓΡΑΦΗ

