



ΥΠΟΜΝΗΜΑ

ΔΙΚΤΥΟ ΑΠΟΧΕΤΕΥΣΗΣ ΛΥΜΑΤΩΝ

ΑΕΡΙΣΜΟΣ ΔΙΚΤΥΟΥ ΑΠΟΧΕΤΕΥΣΗΣ

ΔΙΚΤΥΟ ΑΠΟΣΤΑΡΓΙΣΗΣ ΟΜΒΡΙΩΝ (DRAINAGE)

ΔΙΚΤΥΟ ΑΠΟΣΤΑΡΓΙΣΗΣ ΔΑΠΕΔΩΝ

ΚΑΝΑΛΙ ΑΠΟΣΤΑΡΓΙΣΗΣ ΚΛΑΣΗΣ C250

ΔΙΑΤΑΞΗ ΑΠΟΡΡΟΗΣ ΔΑΠΕΔΟΥ ΚΛΑΣΗΣ C250  
ΕΝΔΕΙΚΤΙΚΕΣ ΘΕΣΕΙΣ

ΟΡΙΑ ΠΕΡΙΟΧΗΣ ΔΙΚΤΥΟΥ ΑΠΟΣΤΑΡΓΙΣΗΣ (DRAINAGE)

ΕΝΔΕΙΚΤΙΚΗ ΘΕΣΗ ΑΠΟΡΡΟΗΣ ΔΙΚΤΥΟΥ ΑΠΟΣΤΑΡΓΙΣΗΣ

ΠΑΡΑΤΗΡΗΣΕΙΣ

1. ΤΥΠΟΙ ΣΩΛΗΝΟΣΕΩΝ:  
ΔΙΚΤΥΑ ΕΝΤΟΣ ΔΑΠΕΔΟΥ & ΕΝΤΟΣ ΕΔΑΦΟΥΣ:  
ΣΚΛΗΡΟ ΠΟΛΥΒΙΝΥΛΟΧΛΩΡΙΔΙΟ PVC-u ΚΑΤΑ ΕΛΟΤ 476 ΣΕΙΡΑ 41  
  
ΔΙΚΤΥΟ ΑΚΑΘΑΡΤΩΝ ΕΝΤΟΣ ΚΤΙΡΙΟΥ:  
ΗΧΟΜΟΝΩΤΙΚΟΠΟΛΥΠΡΟΠΥΛΕΝΙΟ ΚΑΤΑ EN 1451  
  
ΔΙΚΤΥΑ ΑΠΟΣΤΑΡΓΙΣΗΣ:  
ΔΙΑΤΡΗΤΟΣ ΣΩΛΗΝΑΣ ΔΙΠΛΟΥ ΔΟΜΗΜΕΝΟΥ ΤΟΙΧΟΜΑΤΟΣ  
ΑΠΟ ΠΟΛΥΑΙΘΥΛΑΙΝΙΟ HDPE ΚΑΤΑ EN ISO 9969 και DIN 4262-1.

2. ΚΛΙΣΗ ΣΩΛΗΝΟΣΕΩΝ:  
ΣΩΛΗΝΕΣ ΑΚΑΘΑΡΤΩΝ ΕΝΤΟΣ ΚΤΙΡΙΟΥ: 2%  
ΣΩΛΗΝΕΣ ΑΚΑΘΑΡΤΩΝ ΕΚΤΟΣ ΚΤΙΡΙΟΥ: 2%  
ΣΩΛΗΝΕΣ ΟΜΒΡΙΩΝ ΕΝΤΟΣ ΚΤΙΡΙΟΥ: 2%  
ΣΩΛΗΝΕΣ ΟΜΒΡΙΩΝ ΕΚΤΟΣ ΚΤΙΡΙΟΥ: 1%  
ΣΩΛΗΝΕΣ ΣΥΜΠΥΚΝΩΜΑΤΩΝ ΚΛΙΜΑΤΙΣΜΟΥ: 1%  
ΣΩΛΗΝΕΣ ΑΠΟΣΤΑΡΓΙΣΗΣ: 0.5-1.0%

3. ΤΟ ΔΙΚΤΥΟ ΑΠΟΣΤΑΡΓΙΣΗΣ ΠΕΡΙΒΑΛΛΟΝΤΟΣ ΧΩΡΟΥ ΘΑ  
ΟΔΗΓΕΙΤΑΙ ΣΤΟ ΔΗΜΟΣΙΟ ΔΙΚΤΥΟ ΟΜΒΡΙΩΝ.  
ΣΤΑ ΣΗΜΕΙΑ ΠΟΥ ΑΥΤΟ ΔΕΝ ΕΙΝΑΙ ΕΦΙΚΤΟ ΘΑ ΟΔΗΓΕΙΤΑΙ  
ΣΤΟ ΦΡΕΑΤΙΟ ΣΥΛΛΟΓΗΣ ΟΜΒΡΙΩΝ ΤΟΥ Γ' ΥΠΟΓΕΙΟΥ

| ΗΜΕΡΟΜΗΝΙΑ ΑΝΑΘΕΩΡΗΣΗΣ | A/A | ΠΑΡΑΤΗΡΗΣΕΙΣ |
|------------------------|-----|--------------|
|                        |     |              |
|                        |     |              |
|                        |     |              |
|                        |     |              |

|               |   |
|---------------|---|
| ΕΡΓΟΔΟΤΗΣ     | ΔΗΜΟΣ ΓΑΛΑΤΣΙΟΥ                                                                                      |
| ΕΡΓΟ          | ΠΡΟΜΕΛΕΤΗ ΓΙΑ ΤΗΝ ΚΑΤΑΣΚΕΥΗ ΒΙΟΚΛΙΜΑΤΙΚΟΥ ΚΙΝΗΜΑΤΟΓΡΑΦΟΥ (πρώην Ζαΐρα) ΚΑΙ ΥΠΟΓΕΙΟΥ ΧΩΡΟΥ ΣΤΑΘΜΕΥΣΗΣ |
| ΘΕΣΗ          | Ο.Τ. 75, ΟΔΟΙ Λ.ΓΑΛΑΤΣΙΟΥ, ΚΥΚΝΩΝ, ΜΕΣΟΛΟΓΓΙΟΥ & ΤΑΝΑΓΡΑΣ ΔΗΜΟΣ ΓΑΛΑΤΣΙΟΥ, ΠΕΡΙΦΕΡΕΙΑ ΑΤΤΙΚΗΣ        |
| ΕΙΔΟΣ ΜΕΛΕΤΗΣ | ΑΡΧΙΤΕΚΤΟΝΙΚΗ ΜΕΛΕΤΗ                                                                                 |
| ΦΑΣΗ ΜΕΛΕΤΗΣ  | ΠΡΟΜΕΛΕΤΗ                                                                                            |

ΟΜΑΔΑ ΜΕΛΕΤΗΣ

ΜΕΛΕΤΗΤΗΣ ΕΡΓΟΥ  
ΑΡΧΙΤΕΚΤΟΝΙΚΗ ΜΕΛΕΤΗ:  
**ΙΩΑΝΝΑ ΠΑΠΑΜΑΤΘΑΙΟΥ**  
Αρχιτέκτων Μηχανικός  
Αργοναυτών 61, Μαρούσι, 15121, T: 210 7249610

ΣΥΝΕΡΓΑΤΕΣ ΜΕΛΕΤΗΤΕΣ

ΣΤΑΤΙΚΗ ΜΕΛΕΤΗ:  
**ΛΙΟΝΤΟΣ & ΣΥΝΕΡΓΑΤΕΣ Ε.Π.Ε**  
Χέρσονος 3, Μετρούπολη Αττικής, 14451, T: 210 6411 406

Η/Μ ΜΕΛΕΤΗ:  
**ΣΟΥΡΙΑΣ ΚΩΝΣΤΑΝΤΙΝΟΣ**  
ΜΗΧΑΝΟΛΟΓΟΣ ΜΗΧΑΝΙΚΟΣ Ε.Μ.Π.

ΛΙΟΝΤΟΣ & ΣΥΝΕΡΓΑΤΕΣ

ΜΕΛΕΤΗ - ΕΠΙΒΛΕΨΗ - ΔΙΑΧΕΙΡΙΣΗ ΕΡΓΩΝ ΠΟΛΙΤΙΚΟΥ ΜΗΧΑΝΙΚΟΥ

Κ. Κ. Σ

ΚΩΣΤΑΣ ΜΗΧΑΝΟΛΟΓΟΣ - ΗΛΕΚΤΡΟΛΟΓΟΣ ΜΗΧΑΝΙΚΟΣ

Χαλκιάς 19-21, Τ.Κ. 15234 Χαλάνδρι, Αθήνα

Τηλ.: 210 6893310, 697 4277371

e-mail: info@kns.gr

ΘΕΜΑ ΣΧΕΔΙΟΥ

ΑΠΟΧΕΤΕΥΣΗ ΚΑΤΟΨΗ Γ' ΥΠΟΓΕΙΟΥ

ΑΡΙΘΜΟΣ ΣΧΕΔΙΟΥ

ΑΠ - 1

ΚΛΙΜΑΚΑ ΣΧΕΔΙΟΥ

1:100

ΧΡΟΝΟΣ ΜΕΛΕΤΗΣ

ΜΑΪΟΣ 2022

|           |                        |          |              |
|-----------|------------------------|----------|--------------|
|           | ΟΝΟΜΑ                  | ΥΠΟΓΡΑΦΗ | ΗΜ/ΝΙΑ       |
| ΕΛΕΓΧΘΗΚΕ | ΓΕΩΡΓΙΟΣ ΘΕΟΔΟΣΟΠΟΥΛΟΣ |          | ΙΟΥΛΙΟΣ 2022 |
| ΕΓΚΡΙΘΗΚΕ | ΓΕΩΡΓΙΟΣ ΘΕΟΔΟΣΟΠΟΥΛΟΣ |          | ΙΟΥΛΙΟΣ 2022 |

ΣΦΡΑΓΙΔΑ - ΥΠΟΓΡΑΦΗ

ΣΟΥΡΙΑΣ ΔΩ. ΚΩΝΣΤΑΝΤΙΝΟΣ

ΔΙΠΛ. ΜΗΧΑΝΟΛΟΓΟΣ ΜΗΧΑΝΙΚΟΣ Ε.Μ.Π.

ΜΕΛΟΣ Τ.Ε.Ε. ΑΘΗΝΑΣ ΜΗΤΡΩΟΥ 124526

ΧΑΙΜΑΝΤΑ 19 - 21, ΧΑΛΑΝΔΡΙ - 152 34

ΤΗΛ.: 210 6893310, 697 4277371

ΑΦΜ: 130224152 ΔΟΥ ΧΩΔΑΡΓΟΥ

ΕΛΛΗΝΙΚΗ ΔΗΜΟΚΡΑΤΙΑ

ΥΠΟΥΡΓΕΙΟ ΠΕΡΙΒΑΛΛΟΝΤΟΣ, ΚΛΙΜΑΤΟΣ ΚΑΙ ΕΝΕΡΓΕΙΑΣ

ΓΕΝΙΚΗ ΔΙΕΥΘΥΝΣΗ ΕΠΙΧΕΙΡΗΣΙΑΚΗΣ ΠΡΟΓΡΑΜΜΑΤΙΣΤΙΚΗΣ ΚΑΙ ΕΚΤΕΛΕΣΗΣ

ΔΙΕΥΘΥΝΣΗ ΕΠΙΧΕΙΡΗΣΙΑΚΗΣ ΠΡΟΓΡΑΜΜΑΤΙΣΤΙΚΗΣ ΚΑΙ ΕΚΤΕΛΕΣΗΣ


ΤΜΗΜΑ ΕΚΤΕΛΕΣΗΣ ΕΡΓΩΝ

ΑΡΧΙΤΕΚΤΟΝΙΚΗ ΜΕΛΕΤΗ

ΠΡΟΜΕΛΕΤΗ

ΓΑΛΑΤΣΙΟΥ



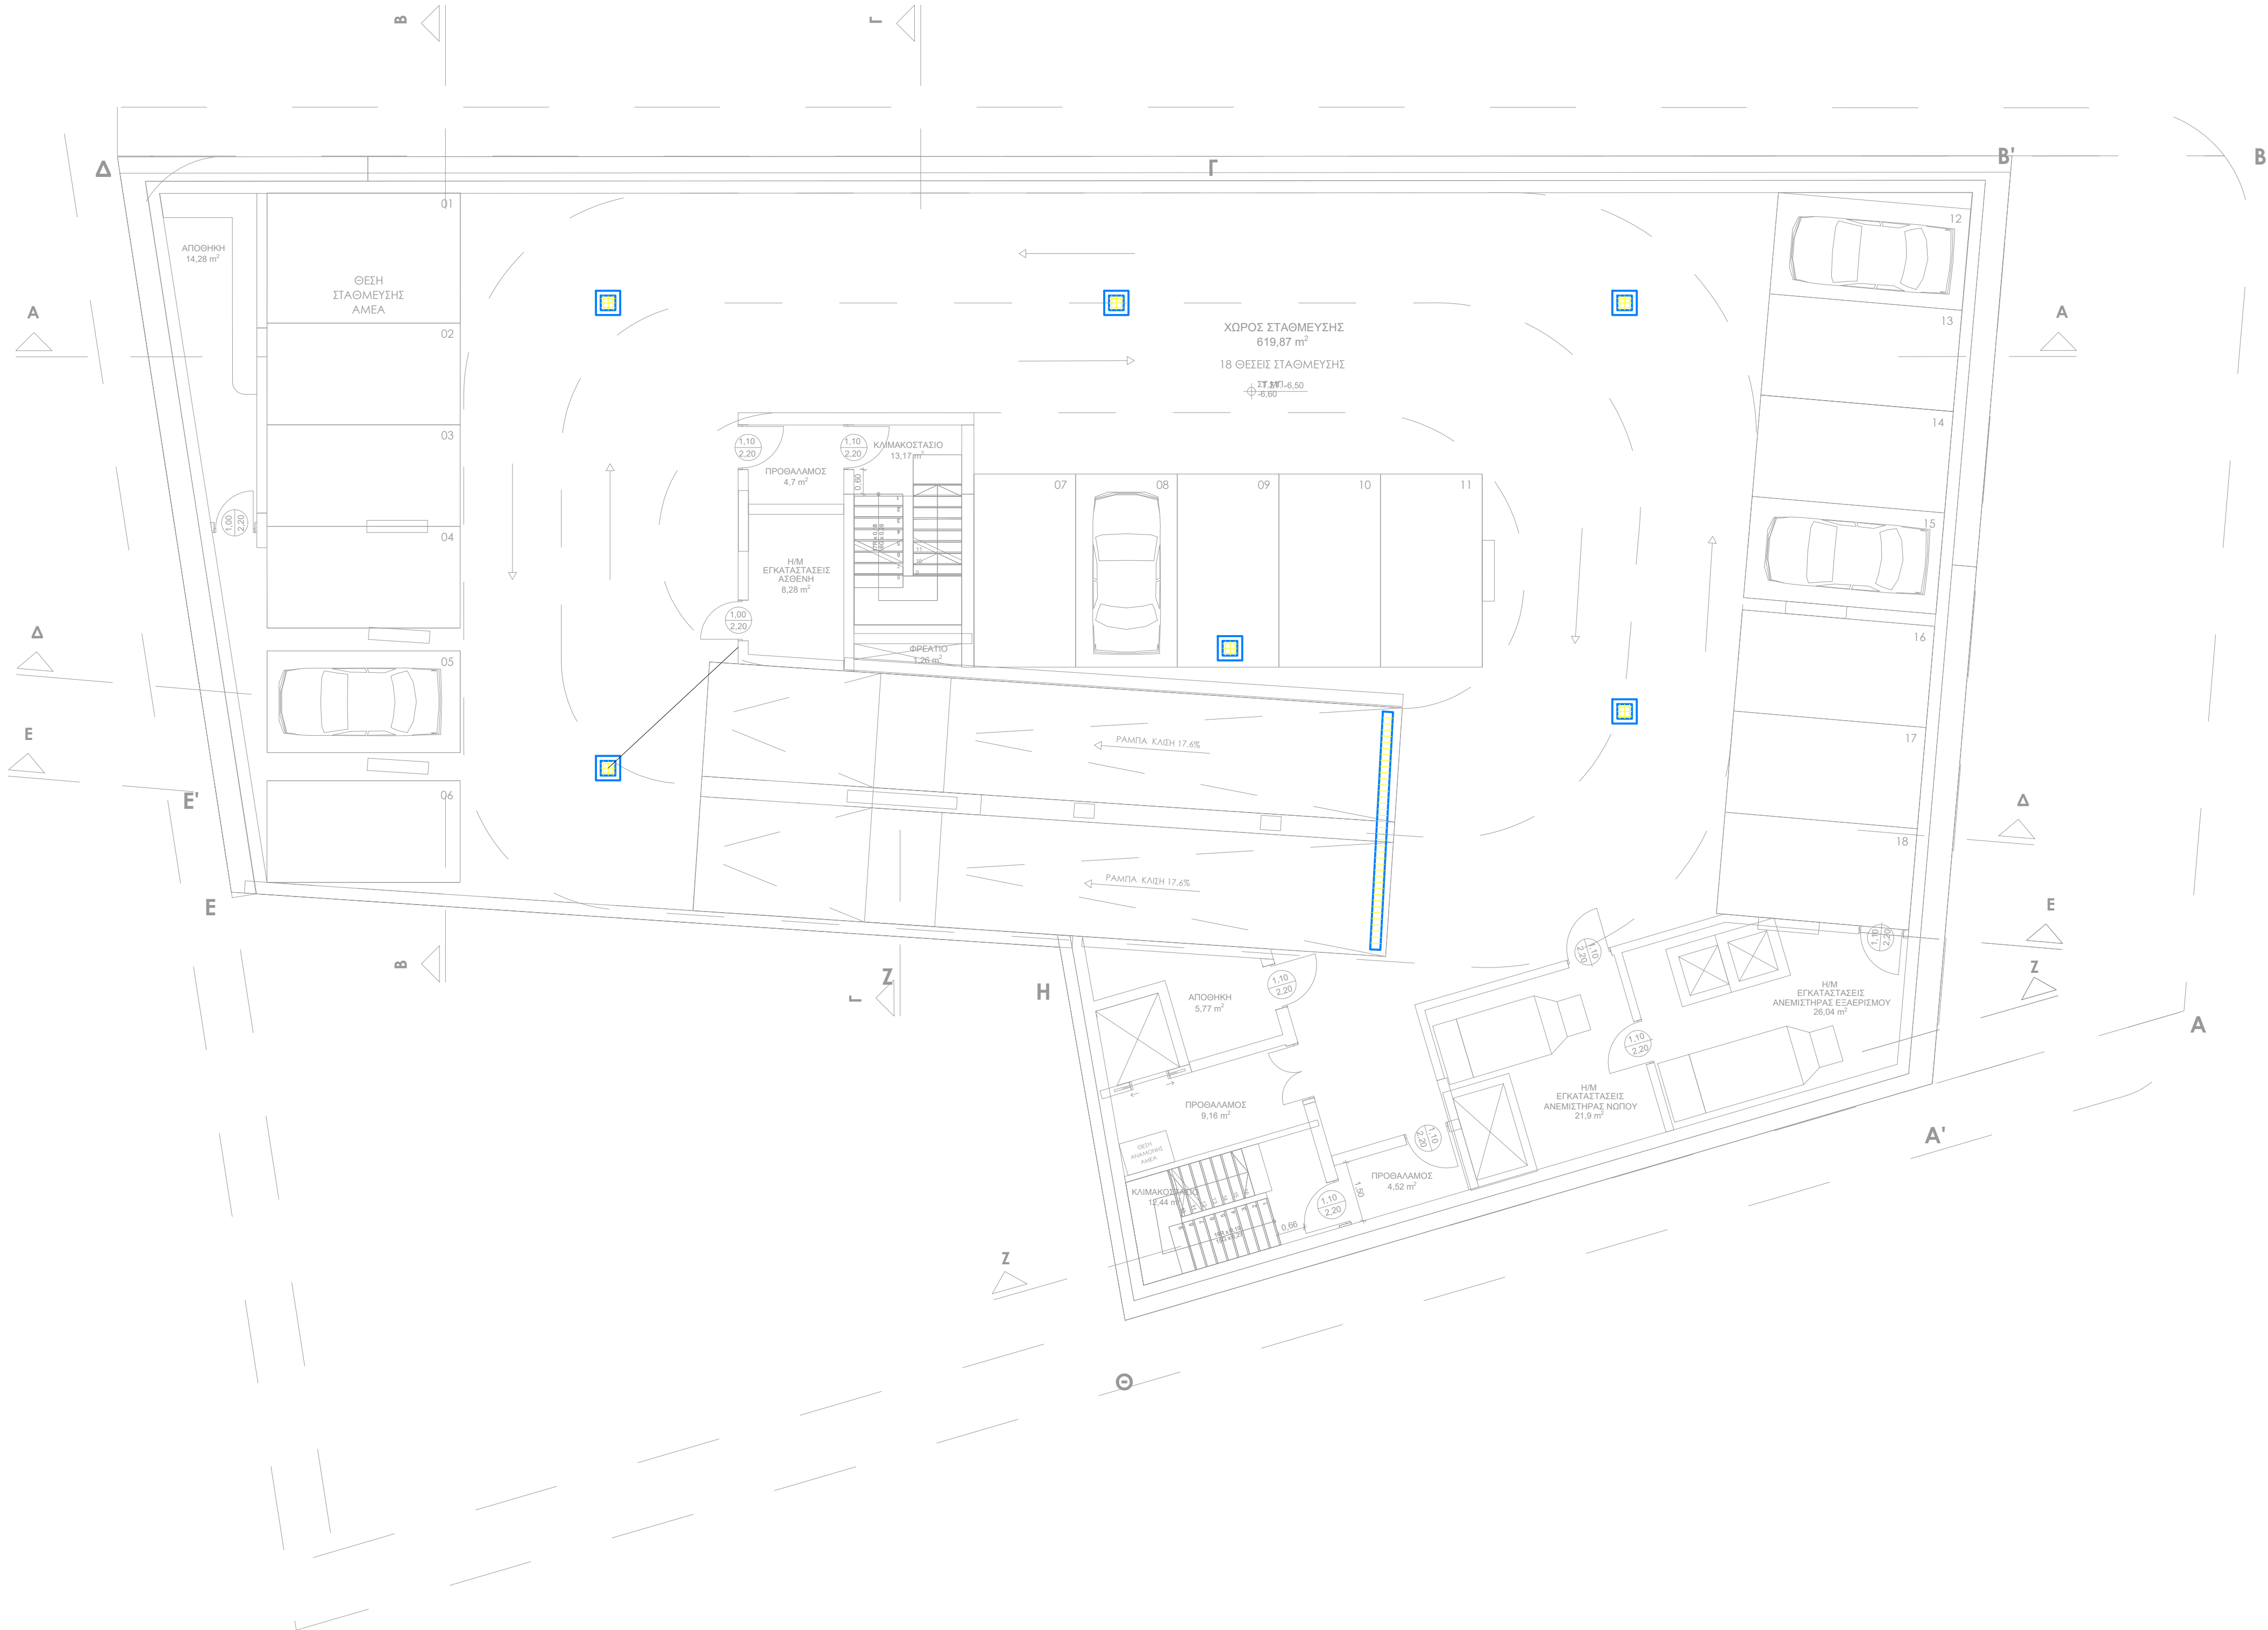

ΥΠΟΜΝΗΜΑ

ΔΙΚΤΥΟ ΑΠΟΧΕΤΕΥΣΗΣ ΛΥΜΑΤΩΝ

ΑΕΡΙΣΜΟΣ ΔΙΚΤΥΟΥ ΑΠΟΧΕΤΕΥΣΗΣ

ΔΙΚΤΥΟ ΑΠΟΣΤΑΡΓΙΣΗΣ ΟΜΒΡΙΩΝ (DRAINAGE)

ΔΙΚΤΥΟ ΑΠΟΣΤΑΡΓΙΣΗΣ ΔΑΠΕΔΩΝ

ΚΑΝΑΛΙ ΑΠΟΣΤΡΑΓΓΙΣΗΣ ΚΛΑΣΗΣ C250

ΔΙΑΤΑΞΗ ΑΠΟΡΡΟΗΣ ΔΑΠΕΔΟΥ ΚΛΑΣΗΣ C250  
ΕΝΔΕΙΚΤΙΚΕΣ ΘΕΣΕΙΣ

ΟΡΙΑ ΠΕΡΙΟΧΗΣ ΔΙΚΤΥΟΥ ΑΠΟΣΤΡΑΓΓΙΣΗΣ (DRAINAGE)

ΕΝΔΕΙΚΤΙΚΗ ΘΕΣΗ ΑΠΟΡΡΟΗΣ ΔΙΚΤΥΟΥ ΑΠΟΣΤΡΑΓΓΙΣΗΣ

ΠΑΡΑΤΗΡΗΣΕΙΣ

1. ΤΥΠΟΙ ΣΩΛΗΝΟΣΕΩΝ:  
ΔΙΚΤΥΑ ΕΝΤΟΣ ΔΑΠΕΔΟΥ & ΕΝΤΟΣ ΕΔΑΦΟΥΣ:  
ΣΚΛΗΡΟ ΠΟΛΥΒΙΝΥΛΟΧΛΩΡΙΔΙΟ PVC-u ΚΑΤΑ ΕΛΟΤ 476 ΣΕΙΡΑ 41  
  
ΔΙΚΤΥΟ ΑΚΑΘΑΡΤΩΝ ΕΝΤΟΣ ΚΤΙΡΙΟΥ:  
ΗΧΟΜΟΝΩΤΙΚΟΠΟΛΥΠΡΟΠΥΛΕΝΙΟ ΚΑΤΑ EN 1451  
  
ΔΙΚΤΥΑ ΑΠΟΣΤΡΑΓΓΙΣΗΣ:  
ΔΙΑΤΡΗΤΟΣ ΣΩΛΗΝΑΣ ΔΙΠΛΟΥ ΔΟΜΗΜΕΝΟΥ ΤΟΙΧΟΜΑΤΟΣ  
ΑΠΟ ΠΟΛΥΑΙΘΥΛΑΙΝΙΟ HDPE ΚΑΤΑ EN ISO 9969 και DIN 4262-1.

2. ΚΛΙΣΗ ΣΩΛΗΝΟΣΕΩΝ:  
ΣΩΛΗΝΕΣ ΑΚΑΘΑΡΤΩΝ ΕΝΤΟΣ ΚΤΙΡΙΟΥ: 2%  
ΣΩΛΗΝΕΣ ΑΚΑΘΑΡΤΩΝ ΕΚΤΟΣ ΚΤΙΡΙΟΥ: 2%  
ΣΩΛΗΝΕΣ ΟΜΒΡΙΩΝ ΕΝΤΟΣ ΚΤΙΡΙΟΥ: 2%  
ΣΩΛΗΝΕΣ ΟΜΒΡΙΩΝ ΕΚΤΟΣ ΚΤΙΡΙΟΥ: 1%  
ΣΩΛΗΝΕΣ ΣΥΜΠΥΚΝΩΜΑΤΩΝ ΚΛΙΜΑΤΙΣΜΟΥ: 1%  
ΣΩΛΗΝΕΣ ΑΠΟΣΤΡΑΓΓΙΣΗΣ: 0.5-1.0%

3. ΤΟ ΔΙΚΤΥΟ ΑΠΟΣΤΡΑΓΓΙΣΗΣ ΠΕΡΙΒΑΛΛΟΝΤΟΣ ΧΩΡΟΥ ΘΑ  
ΟΔΗΓΕΙΤΑΙ ΣΤΟ ΔΗΜΟΣΙΟ ΔΙΚΤΥΟ ΟΜΒΡΙΩΝ.  
ΣΤΑ ΣΗΜΕΙΑ ΠΟΥ ΑΥΤΟ ΔΕΝ ΕΙΝΑΙ ΕΦΙΚΤΟ ΘΑ ΟΔΗΓΕΙΤΑΙ  
ΣΤΟ ΦΡΕΑΤΙΟ ΣΥΛΛΟΓΗΣ ΟΜΒΡΙΩΝ ΤΟΥ Γ' ΥΠΟΓΕΙΟΥ

| ΗΜΕΡΟΜΗΝΙΑ ΑΝΑΘΕΩΡΗΣΗΣ | A/A | ΠΑΡΑΤΗΡΗΣΕΙΣ |
|------------------------|-----|--------------|
|                        |     |              |
|                        |     |              |
|                        |     |              |
|                        |     |              |

| ΕΡΓΟΔΟΤΗΣ     | ΔΗΜΟΣ ΓΑΛΑΤΣΙΟΥ                                                                                      |
|---------------|---|
| ΕΡΓΟ          | ΠΡΟΜΕΛΕΤΗ ΓΙΑ ΤΗΝ ΚΑΤΑΣΚΕΥΗ ΒΙΟΚΛΙΜΑΤΙΚΟΥ ΚΙΝΗΜΑΤΟΓΡΑΦΟΥ (πρώην Ζαΐρα) ΚΑΙ ΥΠΟΓΕΙΟΥ ΧΩΡΟΥ ΣΤΑΘΜΕΥΣΗΣ |
| ΘΕΣΗ          | Ο.Τ. 75, ΟΔΟΙ Λ.ΓΑΛΑΤΣΙΟΥ, ΚΥΚΝΩΝ, ΜΕΣΟΛΟΓΓΙΟΥ & ΤΑΝΑΓΡΑΣ ΔΗΜΟΣ ΓΑΛΑΤΣΙΟΥ, ΠΕΡΙΦΕΡΕΙΑ ΑΤΤΙΚΗΣ        |
| ΕΙΔΟΣ ΜΕΛΕΤΗΣ | ΑΡΧΙΤΕΚΤΟΝΙΚΗ ΜΕΛΕΤΗ                                                                                 |
| ΦΑΣΗ ΜΕΛΕΤΗΣ  | ΠΡΟΜΕΛΕΤΗ                                                                                            |

ΟΜΑΔΑ ΜΕΛΕΤΗΣ

ΜΕΛΕΤΗΤΗΣ ΕΡΓΟΥ

ΑΡΧΙΤΕΚΤΟΝΙΚΗ ΜΕΛΕΤΗ:

ΙΩΑΝΝΑ ΠΑΠΑΜΑΤΘΑΙΟΥ

Αρχιτέκτων Μηχανικός

Αργοναυτών 61, Μαρούσι, 15121, T: 210 7249610

ΣΥΝΕΡΓΑΤΕΣ ΜΕΛΕΤΗΤΕΣ

ΣΤΑΤΙΚΗ ΜΕΛΕΤΗ:

ΛΙΟΝΤΟΣ & ΣΥΝΕΡΓΑΤΕΣ Ε.Π.Ε

Χείρωνος 3, Μετροπόλεως Αττικής, 14451, T: 210 6411 406

Η/Μ ΜΕΛΕΤΗ:

ΣΟΥΡΙΛΑΣ ΚΩΝΣΤΑΝΤΙΝΟΣ

ΜΗΧΑΝΟΛΟΓΟΣ ΜΗΧΑΝΙΚΟΣ Ε.Μ.Π.

ΛΙΟΝΤΟΣ & ΣΥΝΕΡΓΑΤΕΣ

ΜΕΛΕΤΗ - ΕΠΙΒΑΘΡΩ - ΔΙΑΧΕΙΡΙΣΗ ΕΡΓΩΝ - ΠΟΛΙΤΙΚΟΥ ΜΗΧΑΝΙΚΟΥ

ΚΩΣΤΑΣ ΜΗΧΑΝΟΛΟΓΟΣ - ΗΛΕΚΤΡΟΛΟΓΟΣ ΜΗΧΑΝΙΚΟΣ

Χαρυβάδων 19-21, Τ.Κ. 15234 Χαλάνδρι, Αθήνα

Τηλ.: 210 6893310, 697 4277371

e-mail: info@kns.gr

ΘΕΜΑ ΣΧΕΔΙΟΥ

ΑΠΟΧΕΤΕΥΣΗ ΚΑΤΟΨΗ Β' ΥΠΟΓΕΙΟΥ

ΑΡΙΘΜΟΣ ΣΧΕΔΙΟΥ

ΑΠ - 2

ΚΑΙΜΑΚΑ ΣΧΕΔΙΟΥ

1:100

ΧΡΟΝΟΣ ΜΕΛΕΤΗΣ

ΜΑΪΟΣ 2022

|           | ΟΝΟΜΑ | ΥΠΟΓΡΑΦΗ | ΗΜ/ΝΙΑ |
|-----------|-------|----------|--------|
| ΕΛΕΓΧΟΝΚΕ |       |          |        |
| ΕΓΚΡΙΟΝΚΕ |       |          |        |

ΣΦΡΑΓΙΔΑ - ΥΠΟΓΡΑΦΗ

ΣΟΥΡΙΛΑΣ ΔΩ. ΚΩΝΣΤΑΝΤΙΝΟΣ

ΔΙΠΛ. ΜΗΧΑΝΟΛΟΓΟΣ ΜΗΧΑΝΙΚΟΣ Ε.Μ.Π.


ΜΕΛΟΣ Τ.Ε.Ε. ΑΡΧΙΤΕΚΤΩΝ ΜΗΤΡΩΟΥ 124526

ΧΑΙΜΑΝΤΑ 19 - 21, ΧΑΛΑΝΔΡΙ - 152 34

ΤΗΛ.: 210 6893310, 697 4277371

ΑΦΜ: 130224152 ΔΟΥ ΧΩΔΑΡΓΟΥ



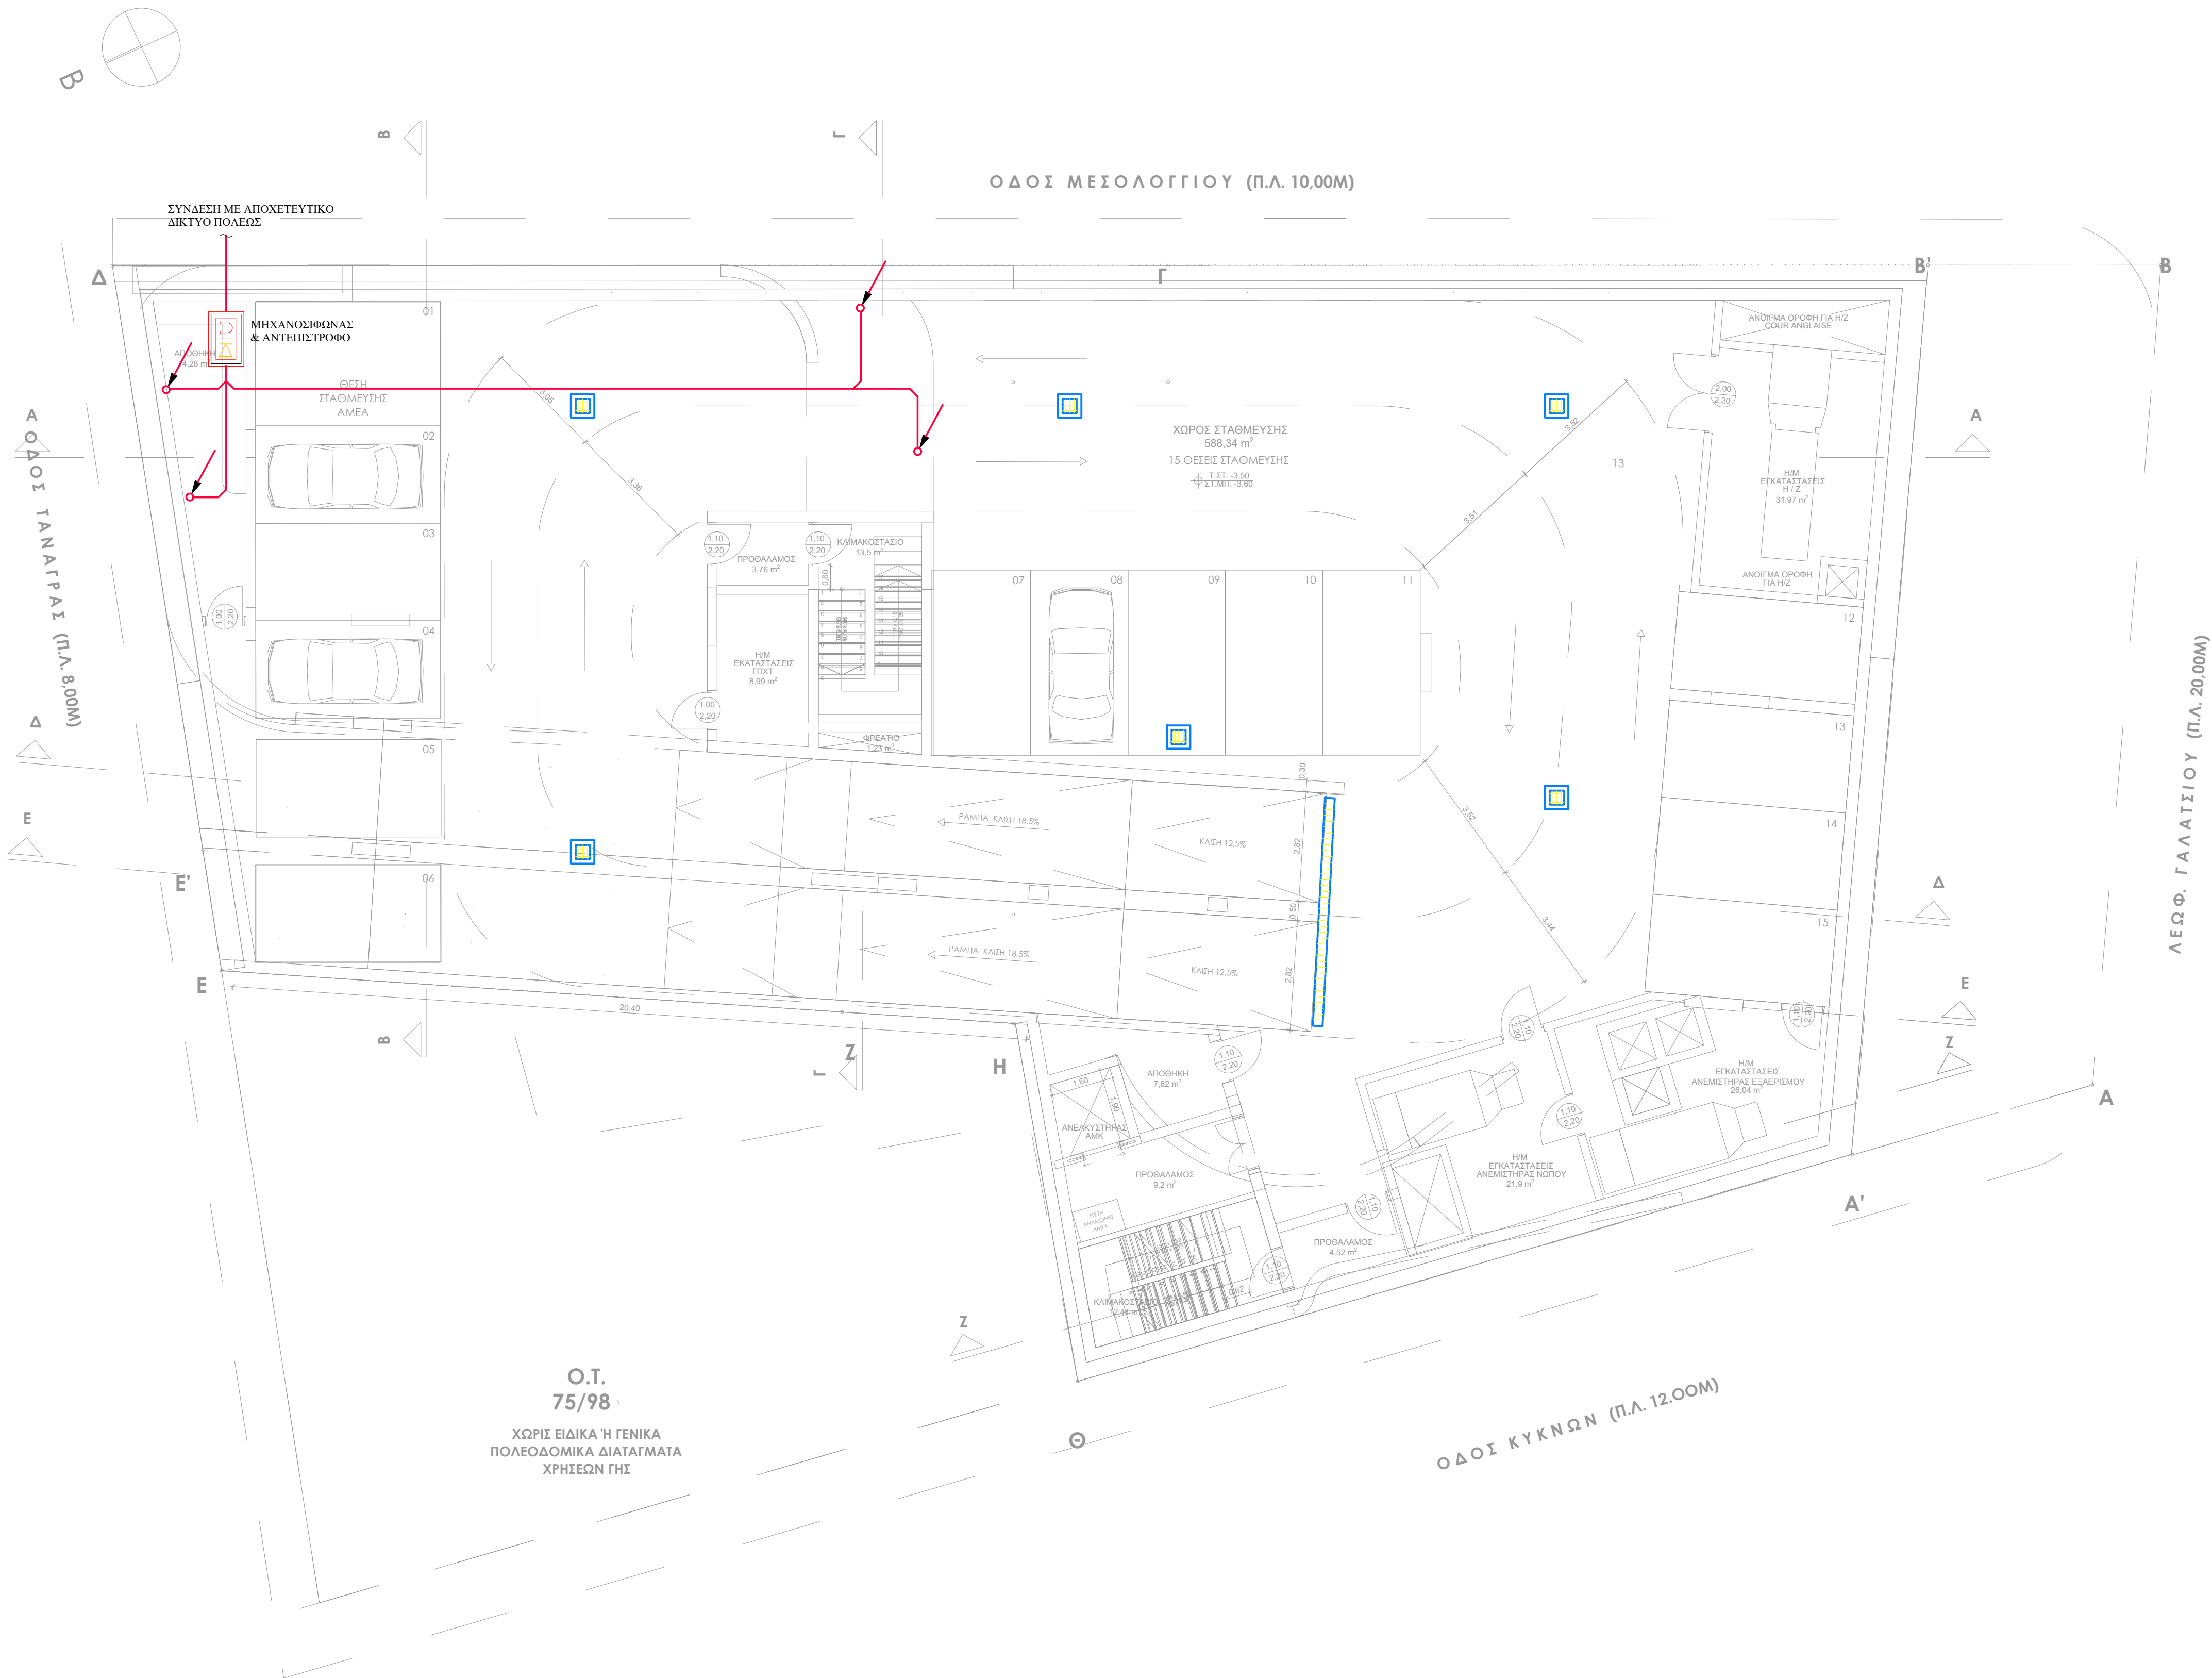

ΥΠΟΜΝΗΜΑ

ΔΙΚΤΥΟ ΑΠΟΧΕΤΕΥΣΗΣ ΛΥΜΑΤΩΝ

ΑΕΡΙΣΜΟΣ ΔΙΚΤΥΟΥ ΑΠΟΧΕΤΕΥΣΗΣ

ΔΙΚΤΥΟ ΑΠΟΣΤΑΡΓΙΣΗΣ ΟΜΒΡΙΩΝ (DRAINAGE)

ΔΙΚΤΥΟ ΑΠΟΣΤΑΡΓΙΣΗΣ ΔΑΠΕΔΩΝ

ΚΑΝΑΛΙ ΑΠΟΣΤΑΡΓΙΣΗΣ ΚΛΑΣΗΣ C250

ΔΙΑΤΑΞΗ ΑΠΟΡΡΟΗΣ ΔΑΠΕΔΟΥ ΚΛΑΣΗΣ C250  
ΕΝΔΕΙΚΤΙΚΕΣ ΘΕΣΕΙΣ

ΟΡΙΑ ΠΕΡΙΟΧΗΣ ΔΙΚΤΥΟΥ ΑΠΟΣΤΑΡΓΙΣΗΣ (DRAINAGE)

ΕΝΔΕΙΚΤΙΚΗ ΘΕΣΗ ΑΠΟΡΡΟΗΣ ΔΙΚΤΥΟΥ ΑΠΟΣΤΑΡΓΙΣΗΣ

ΠΑΡΑΤΗΡΗΣΕΙΣ

1. ΤΥΠΟΙ ΣΩΛΗΝΟΣΕΩΝ:  
ΔΙΚΤΥΑ ΕΝΤΟΣ ΔΑΠΕΔΟΥ & ΕΝΤΟΣ ΕΔΑΦΟΥΣ:  
ΣΚΛΗΡΟ ΠΟΛΥΒΙΝΥΛΟΧΛΩΡΙΔΙΟ PVC-u ΚΑΤΑ ΕΛΟΤ 476 ΣΕΙΡΑ 41  
  
ΔΙΚΤΥΟ ΑΚΑΘΑΡΤΩΝ ΕΝΤΟΣ ΚΤΙΡΙΟΥ:  
ΗΧΟΜΟΝΩΤΙΚΟ ΠΟΛΥΠΡΟΠΥΛΕΝΙΟ ΚΑΤΑ EN 1451  
  
ΔΙΚΤΥΑ ΑΠΟΣΤΑΡΓΙΣΗΣ:  
ΔΙΑΤΡΗΤΟΣ ΣΩΛΗΝΑΣ ΔΙΠΛΟΥ ΔΟΜΗΜΕΝΟΥ ΤΟΙΧΟΜΑΤΟΣ  
ΑΠΟ ΠΟΛΥΑΙΘΥΛΑΙΝΙΟ HDPE ΚΑΤΑ EN ISO 9969 και DIN 4262-1.

2. ΚΛΙΣΗ ΣΩΛΗΝΟΣΕΩΝ:  
ΣΩΛΗΝΕΣ ΑΚΑΘΑΡΤΩΝ ΕΝΤΟΣ ΚΤΙΡΙΟΥ: 2%  
ΣΩΛΗΝΕΣ ΑΚΑΘΑΡΤΩΝ ΕΚΤΟΣ ΚΤΙΡΙΟΥ: 2%  
ΣΩΛΗΝΕΣ ΟΜΒΡΙΩΝ ΕΝΤΟΣ ΚΤΙΡΙΟΥ: 2%  
ΣΩΛΗΝΕΣ ΟΜΒΡΙΩΝ ΕΚΤΟΣ ΚΤΙΡΙΟΥ: 1%  
ΣΩΛΗΝΕΣ ΣΥΜΠΥΚΝΩΜΑΤΩΝ ΚΛΙΜΑΤΙΣΜΟΥ: 1%  
ΣΩΛΗΝΕΣ ΑΠΟΣΤΑΡΓΙΣΗΣ: 0.5-1.0%

3. ΤΟ ΔΙΚΤΥΟ ΑΠΟΣΤΑΡΓΙΣΗΣ ΠΕΡΙΒΑΛΛΟΝΤΟΣ ΧΩΡΟΥ ΘΑ  
ΟΔΗΓΕΙΤΑΙ ΣΤΟ ΔΗΜΟΣΙΟ ΔΙΚΤΥΟ ΟΜΒΡΙΩΝ.  
ΣΤΑ ΣΗΜΕΙΑ ΠΟΥ ΑΥΤΟ ΔΕΝ ΕΙΝΑΙ ΕΦΙΚΤΟ ΘΑ ΟΔΗΓΕΙΤΑΙ  
ΣΤΟ ΦΡΕΑΤΙΟ ΣΥΛΛΟΓΗΣ ΟΜΒΡΙΩΝ ΤΟΥ Γ' ΥΠΟΓΕΙΟΥ

| ΗΜΕΡΟΜΗΝΙΑ ΑΝΑΘΕΩΡΗΣΗΣ | A/A | ΠΑΡΑΤΗΡΗΣΕΙΣ |
|------------------------|-----|--------------|
|                        |     |              |
|                        |     |              |
|                        |     |              |
|                        |     |              |

| ΕΡΓΟΔΟΤΗΣ     | ΔΗΜΟΣ ΓΑΛΑΤΣΙΟΥ                                                                                      |
|---------------|---|
| ΕΡΓΟ          | ΠΡΟΜΕΛΕΤΗ ΓΙΑ ΤΗΝ ΚΑΤΑΣΚΕΥΗ ΒΙΟΚΛΙΜΑΤΙΚΟΥ ΚΙΝΗΜΑΤΟΓΡΑΦΟΥ (πρώην Ζαΐρα) ΚΑΙ ΥΠΟΓΕΙΟΥ ΧΩΡΟΥ ΣΤΑΘΜΕΥΣΗΣ |
| ΘΕΣΗ          | Ο.Τ. 75, ΟΔΟΙ Λ.ΓΑΛΑΤΣΙΟΥ, ΚΥΚΝΩΝ, ΜΕΣΟΛΟΓΓΙΟΥ & ΤΑΝΑΓΡΑΣ<br>ΔΗΜΟΣ ΓΑΛΑΤΣΙΟΥ, ΠΕΡΙΦΕΡΕΙΑ ΑΤΤΙΚΗΣ     |
| ΕΙΔΟΣ ΜΕΛΕΤΗΣ | ΑΡΧΙΤΕΚΤΟΝΙΚΗ ΜΕΛΕΤΗ                                                                                 |
| ΦΑΣΗ ΜΕΛΕΤΗΣ  | ΠΡΟΜΕΛΕΤΗ                                                                                            |

ΟΜΑΔΑ ΜΕΛΕΤΗΣ

ΜΕΛΕΤΗΤΗΣ ΕΡΓΟΥ  
ΑΡΧΙΤΕΚΤΟΝΙΚΗ ΜΕΛΕΤΗ:  
**ΙΩΑΝΝΑ ΠΑΠΑΜΑΤΘΑΙΟΥ**  
Αρχιτέκτων Μηχανικός  
Αργοναυτών 61, Μαρούσι, 15121, Τ: 210 7249610

**ΣΥΝΕΡΓΑΤΕΣ ΜΕΛΕΤΗΤΕΣ**  
ΣΤΑΤΙΚΗ ΜΕΛΕΤΗ:  
**ΛΙΟΝΤΟΣ & ΣΥΝΕΡΓΑΤΕΣ Ε.Π.Ε**  
Χείρωνος 3, Μετροπόρφυρα Αττικής, 14451, Τ: 210 6411 406  
  
Η/Μ ΜΕΛΕΤΗ:  
**ΣΟΥΡΙΑΣ ΚΩΝΣΤΑΝΤΙΝΟΣ**  
ΜΗΧΑΝΟΛΟΓΟΣ ΜΗΧΑΝΙΚΟΣ Ε.Μ.Π.

**ΛΙΟΝΤΟΣ & ΣΥΝΕΡΓΑΤΕΣ**  
ΜΕΛΕΤΗ - ΕΠΙΒΕΒΑΘ - ΔΙΑΚΕΡΕΙΣΗ ΕΡΓΩΝ ΠΟΛΙΤΙΚΟΥ ΜΗΧΑΝΙΚΟΥ  
Χαγηνά 19-21, Τ.Κ. 15234 Χαλάνδρι, Αθήνα  
Τηλ./Τετ: 210-6891110 e-mail: info@kns.gr

**ΚΝΣ ΜΗΧΑΝΟΛΟΓΟΙ - ΗΛΕΚΤΡΟΛΟΓΟΙ - ΜΗΧΑΝΙΚΟΙ**  
Χαγηνά 19-21, Τ.Κ. 15234 Χαλάνδρι, Αθήνα  
Τηλ./Τετ: 210-6891110 e-mail: info@kns.gr

ΘΕΜΑ ΣΧΕΔΙΟΥ  
ΑΠΟΧΕΤΕΥΣΗ  
ΚΑΤΟΨΗ Α' ΥΠΟΓΕΙΟΥ

ΑΡΙΘΜΟΣ ΣΧΕΔΙΟΥ  
ΑΠ - 3

ΚΛΙΜΑΚΑ ΣΧΕΔΙΟΥ1:100

ΧΡΟΝΟΣ ΜΕΛΕΤΗΣΜΑΪΟΣ 2022

|           | ΟΝΟΜΑ | ΥΠΟΓΡΑΦΗ | ΗΜ/ΝΙΑ |
|-----------|-------|----------|--------|
| ΕΛΕΓΧΟΝΚΕ |       |          |        |
| ΕΓΚΡΙΟΝΚΕ |       |          |        |

ΣΦΡΑΓΙΔΑ - ΥΠΟΓΡΑΦΗ

ΣΟΥΡΙΑΣ ΔΩ. ΚΩΝΣΤΑΝΤΙΝΟΣ  
ΔΙΠΛ. ΜΗΧΑΝΟΛΟΓΟΣ ΜΗΧΑΝΙΚΟΣ Ε.Μ.Π.  
ΜΕΛΟΣ Τ.Ε.Ε. ΑΘΗΝΩΝ ΜΗΤΡΩΟΥ 124526  
ΧΑΙΜΑΝΤΑ 19-21, ΧΑΛΑΝΔΡΙΟΥ 15234  
ΤΗΛ. 210 6891110, 697 4277371  
ΑΦΜ. 130224452 ΔΟΥ ΧΩΛΑΡΓΟΥ





ΥΠΟΜΝΗΜΑ

ΔΙΚΤΥΟ ΑΠΟΧΕΤΕΥΣΗΣ ΛΥΜΑΤΩΝ

ΑΕΡΙΣΜΟΣ ΔΙΚΤΥΟΥ ΑΠΟΧΕΤΕΥΣΗΣ

ΔΙΚΤΥΟ ΑΠΟΣΤΡΑΓΓΙΣΗΣ ΟΜΒΡΙΩΝ (DRAINAGE)

ΔΙΚΤΥΟ ΑΠΟΣΤΡΑΓΓΙΣΗΣ ΔΑΠΕΔΩΝ

ΚΑΝΑΛΙ ΑΠΟΣΤΡΑΓΓΙΣΗΣ ΚΛΑΣΗΣ C250

ΔΙΑΤΑΞΗ ΑΠΟΡΡΟΗΣ ΔΑΠΕΔΟΥ ΚΛΑΣΗΣ C250  
ΕΝΔΕΙΚΤΙΚΕΣ ΘΕΣΕΙΣ

ΟΡΙΑ ΠΕΡΙΟΧΗΣ ΔΙΚΤΥΟΥ ΑΠΟΣΤΡΑΓΓΙΣΗΣ (DRAINAGE)

ΕΝΔΕΙΚΤΙΚΗ ΘΕΣΗ ΑΠΟΡΡΟΗΣ ΔΙΚΤΥΟΥ ΑΠΟΣΤΡΑΓΓΙΣΗΣ

ΠΑΡΑΤΗΡΗΣΕΙΣ

1. ΤΥΠΟΙ ΣΩΛΗΝΟΣΕΩΝ:  
ΔΙΚΤΥΑ ΕΝΤΟΣ ΔΑΠΕΔΟΥ & ΕΝΤΟΣ ΕΔΑΦΟΥΣ:  
ΣΚΛΗΡΟ ΠΟΛΥΒΙΝΥΛΟΧΛΩΡΙΔΙΟ PVC-u ΚΑΤΑ ΕΛΟΤ 476 ΣΕΙΡΑ 41  
  
ΔΙΚΤΥΟ ΑΚΑΘΑΡΤΩΝ ΕΝΤΟΣ ΚΤΙΡΙΟΥ:  
ΗΧΟΜΟΝΩΤΙΚΟΠΟΛΥΠΡΟΠΥΛΕΝΙΟ ΚΑΤΑ EN 1451  
  
ΔΙΚΤΥΑ ΑΠΟΣΤΡΑΓΓΙΣΗΣ:  
ΔΙΑΤΡΗΤΟΣ ΣΩΛΗΝΑΣ ΔΙΠΛΟΥ ΔΟΜΗΜΕΝΟΥ ΤΟΙΧΟΜΑΤΟΣ  
ΑΠΟ ΠΟΛΥΑΙΘΥΛΑΙΝΙΟ ΗΔΡΕ ΚΑΤΑ EN ISO 9969 και DIN 4262-1.

2. ΚΛΙΣΗ ΣΩΛΗΝΟΣΕΩΝ:  
ΣΩΛΗΝΕΣ ΑΚΑΘΑΡΤΩΝ ΕΝΤΟΣ ΚΤΙΡΙΟΥ: 2%  
ΣΩΛΗΝΕΣ ΑΚΑΘΑΡΤΩΝ ΕΚΤΟΣ ΚΤΙΡΙΟΥ: 2%  
ΣΩΛΗΝΕΣ ΟΜΒΡΙΩΝ ΕΝΤΟΣ ΚΤΙΡΙΟΥ: 2%  
ΣΩΛΗΝΕΣ ΟΜΒΡΙΩΝ ΕΚΤΟΣ ΚΤΙΡΙΟΥ: 1%  
ΣΩΛΗΝΕΣ ΣΥΜΠΥΚΝΩΜΑΤΩΝ ΚΛΙΜΑΤΙΣΜΟΥ: 1%  
ΣΩΛΗΝΕΣ ΑΠΟΣΤΡΑΓΓΙΣΗΣ: 0.5-1.0%

3. ΤΟ ΔΙΚΤΥΟ ΑΠΟΣΤΡΑΓΓΙΣΗΣ ΠΕΡΙΒΑΛΛΟΝΤΟΣ ΧΩΡΟΥ ΘΑ  
ΟΔΗΓΕΙΤΑΙ ΣΤΟ ΔΗΜΟΣΙΟ ΔΙΚΤΥΟ ΟΜΒΡΙΩΝ.  
ΣΤΑ ΣΗΜΕΙΑ ΠΟΥ ΑΥΤΟ ΔΕΝ ΕΙΝΑΙ ΕΦΙΚΤΟ ΘΑ ΟΔΗΓΕΙΤΑΙ  
ΣΤΟ ΦΡΕΑΤΙΟ ΣΥΛΛΟΓΗΣ ΟΜΒΡΙΩΝ ΤΟΥ Γ' ΥΠΟΓΕΙΟΥ

| ΗΜΕΡΟΜΗΝΙΑ ΑΝΑΘΕΩΡΗΣΗΣ | Α/Α | ΠΑΡΑΤΗΡΗΣΕΙΣ |
|------------------------|-----|--------------|
|                        |     |              |
|                        |     |              |
|                        |     |              |
|                        |     |              |

| ΕΡΓΟΔΟΤΗΣ     | ΔΗΜΟΣ ΓΑΛΑΤΣΙΟΥ                                                                                      |
|---------------|---|
| ΕΡΓΟ          | ΠΡΟΜΕΛΕΤΗ ΓΙΑ ΤΗΝ ΚΑΤΑΣΚΕΥΗ ΒΙΟΚΛΙΜΑΤΙΚΟΥ ΚΙΝΗΜΑΤΟΓΡΑΦΟΥ (πρώην Ζαΐρα) ΚΑΙ ΥΠΟΓΕΙΟΥ ΧΩΡΟΥ ΣΤΑΘΜΕΥΣΗΣ |
| ΘΕΣΗ          | Ο.Τ. 75, ΟΔΟΙ Λ.ΓΑΛΑΤΣΙΟΥ, ΚΥΚΛΩΝ, ΜΕΣΟΛΟΓΓΙΟΥ & ΤΑΝΑΓΡΑΣ<br>ΔΗΜΟΣ ΓΑΛΑΤΣΙΟΥ, ΠΕΡΙΦΕΡΕΙΑ ΑΤΤΙΚΗΣ     |
| ΕΙΔΟΣ ΜΕΛΕΤΗΣ | ΑΡΧΙΤΕΚΤΟΝΙΚΗ ΜΕΛΕΤΗ                                                                                 |
| ΦΑΣΗ ΜΕΛΕΤΗΣ  | ΠΡΟΜΕΛΕΤΗ                                                                                            |

ΟΜΑΔΑ ΜΕΛΕΤΗΣ

ΜΕΛΕΤΗΤΗΣ ΕΡΓΟΥ  
ΑΡΧΙΤΕΚΤΟΝΙΚΗ ΜΕΛΕΤΗ:  
**ΙΩΑΝΝΑ ΠΑΠΑΜΑΤΘΑΙΟΥ**  
Αρχιτέκτων Μηχανικός  
Αργοναυτών 61, Μαρούσι, 15121, Τ: 210 7249610

**ΛΙΟΝΤΟΣ & ΣΥΝΕΡΓΑΤΕΣ**  
ΜΕΛΕΤΗ-ΕΠΙΒΛΕΨΗ-ΔΙΑΚΕΡΕΙΣΗ ΕΡΓΩΝ ΠΟΛΙΤΙΚΟΥ ΜΗΧΑΝΙΚΟΥ  
Χαλαράς 19-21, Τ.Κ. 15234 Χαλάνδρι, Αθήνα  
Τηλ./Tel: 210-6891110 e-mail: info@kms.gr

ΣΥΝΕΡΓΑΤΕΣ ΜΕΛΕΤΗΤΕΣ

ΣΤΑΤΙΚΗ ΜΕΛΕΤΗ:  
**ΛΙΟΝΤΟΣ & ΣΥΝΕΡΓΑΤΕΣ Ε.Π.Ε**  
Χέρσονος 3, Μετροπόρφυρα Αττικής, 14451, Τ: 210 6411 406

Η/Μ ΜΕΛΕΤΗ:  
**ΣΟΥΡΙΛΑΣ ΚΩΝΣΤΑΝΤΙΝΟΣ**  
ΜΗΧΑΝΟΛΟΓΟΣ ΜΗΧΑΝΙΚΟΣ Ε.Μ.Π.

ΘΕΜΑ ΣΧΕΔΙΟΥ

ΑΠΟΧΕΤΕΥΣΗ  
ΚΑΤΟΨΗ ΙΣΟΓΕΙΟΥ

ΑΡΙΘΜΟΣ ΣΧΕΔΙΟΥ


ΑΠ - 4

| ΚΑΙΜΑΚΑ ΣΧΕΔΙΟΥ |       | 1:100      |        |
|-----------------|-------|------------|--------|
| ΧΡΟΝΟΣ ΜΕΛΕΤΗΣ  |       | ΜΑΪΟΣ 2022 |        |
|                 | ΟΝΟΜΑ | ΥΠΟΓΡΑΦΗ   | ΗΜ/ΝΙΑ |
| ΕΛΕΓΧΟΝΚΕ       |       |            |        |
| ΕΓΚΡΙΘΗΚΕ       |       |            |        |

ΣΦΡΑΓΙΔΑ - ΥΠΟΓΡΑΦΗ

ΣΟΥΡΙΛΑΣ ΔΩ. ΚΩΝΣΤΑΝΤΙΝΟΣ  
ΔΙΠΛ. ΜΗΧΑΝΟΛΟΓΟΣ ΜΗΧΑΝΙΚΟΣ Ε.Μ.Π.  
ΜΕΛΟΣ Τ.Ε.Ε. ΑΡΧΙΤΕΚΤΟΝΙΚΗΣ 124526  
ΧΑΙΜΑΝΤΑ 19-21, ΧΑΛΑΝΔΡΙ 15234  
ΤΗΛ. 210 6891110 ΦΩΤ. 4277371  
ΑΦΜ. 130224452 ΔΟΥΧ. ΧΩΔΑΡΓΟΥ



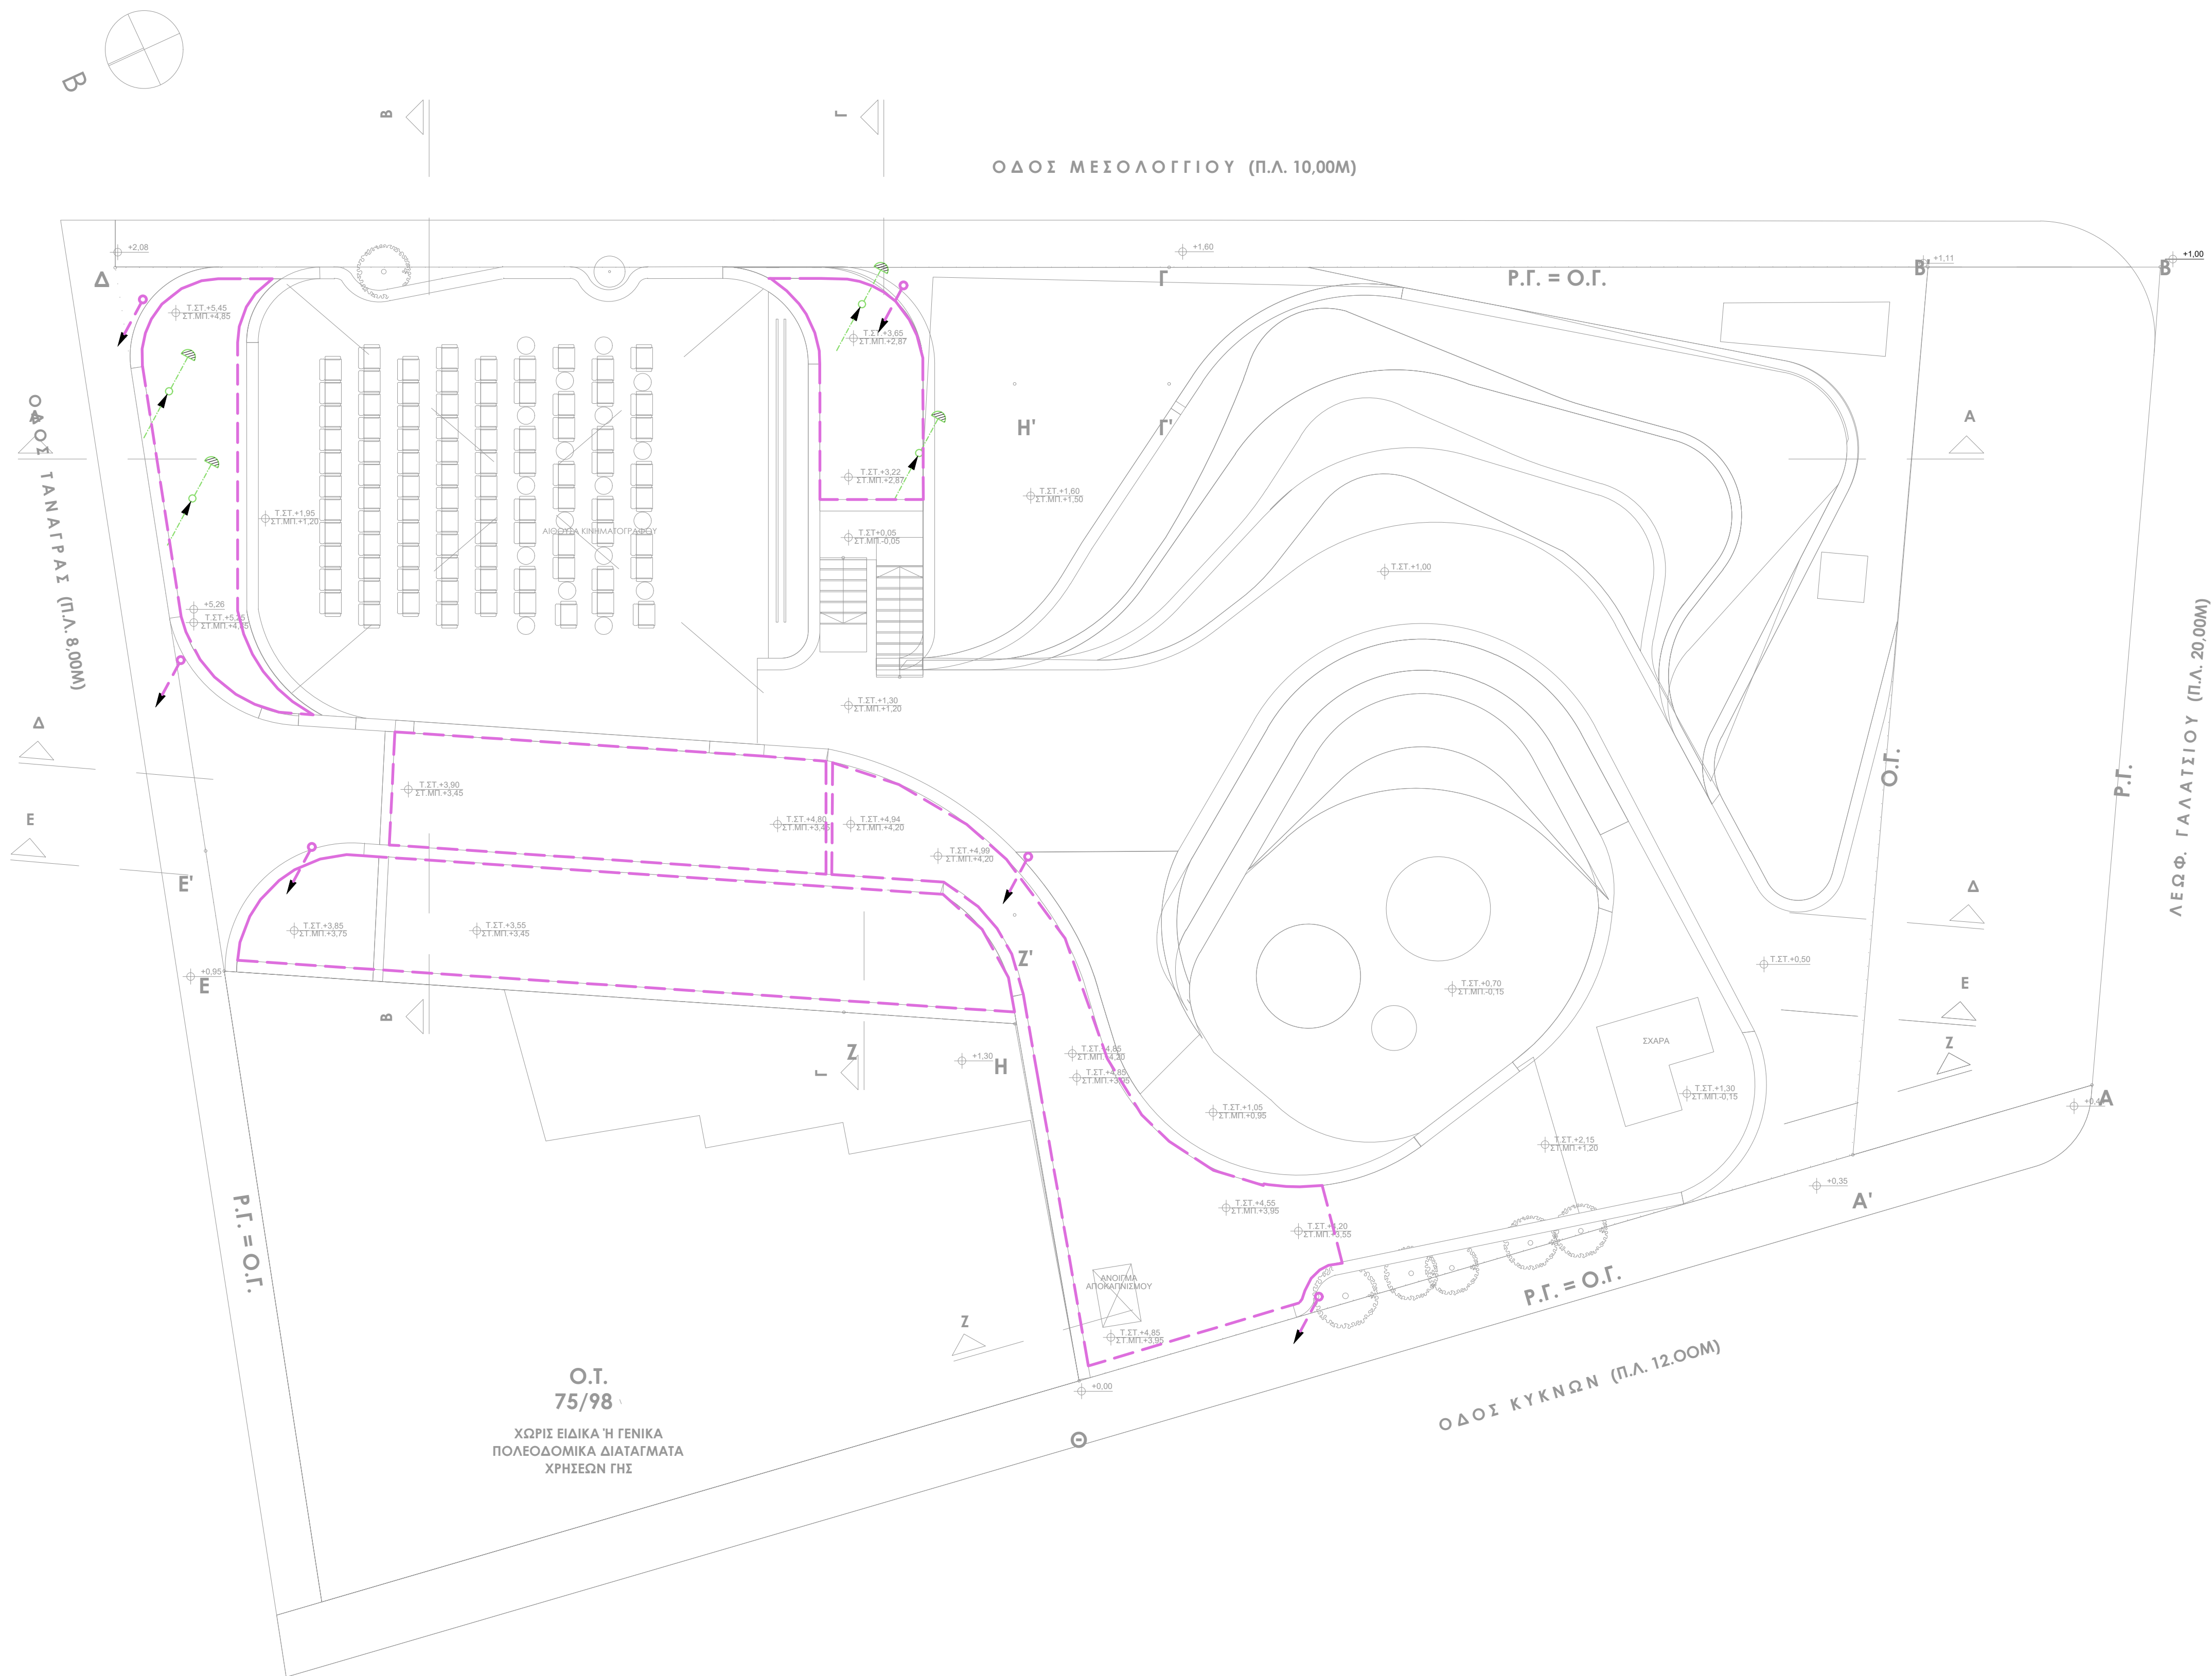

| ΥΠΟΜΝΗΜΑ |                                                            |
|----------|------------------------------------------------------------|
|          | ΔΙΚΤΥΟ ΑΠΟΧΕΤΕΥΣΗΣ ΛΥΜΑΤΩΝ                                 |
|          | ΑΕΡΙΣΜΟΣ ΔΙΚΤΥΟΥ ΑΠΟΧΕΤΕΥΣΗΣ                               |
|          | ΔΙΚΤΥΟ ΑΠΟΣΤΑΡΓΙΣΗΣ ΟΜΒΡΙΩΝ (DRAINAGE)                     |
|          | ΔΙΚΤΥΟ ΑΠΟΣΤΑΡΓΙΣΗΣ ΔΑΠΕΔΩΝ                                |
|          | ΚΑΝΑΛΙ ΑΠΟΣΤΡΑΓΓΙΣΗΣ ΚΛΑΣΗΣ C250                           |
|          | ΔΙΑΤΑΞΗ ΑΠΟΡΡΟΗΣ ΔΑΠΕΔΟΥ ΚΛΑΣΗΣ C250<br>ΕΝΔΕΙΚΤΙΚΕΣ ΘΕΣΕΙΣ |
|          | ΟΡΙΑ ΠΕΡΙΟΧΗΣ ΔΙΚΤΥΟΥ ΑΠΟΣΤΡΑΓΓΙΣΗΣ (DRAINAGE)             |
|          | ΕΝΔΕΙΚΤΙΚΗ ΘΕΣΗ ΑΠΟΡΡΟΗΣ ΔΙΚΤΥΟΥ ΑΠΟΣΤΡΑΓΓΙΣΗΣ             |

| ΠΑΡΑΤΗΡΗΣΕΙΣ |   |
|--------------|---|
| 1.           | ΤΥΠΟΙ ΣΩΛΗΝΟΣΕΩΝ:<br>ΔΙΚΤΥΑ ΕΝΤΟΣ ΔΑΠΕΔΟΥ & ΕΝΤΟΣ ΕΔΑΦΟΥΣ:<br>ΣΚΛΗΡΟ ΠΟΛΥΒΙΝΥΛΟΧΛΩΡΙΔΙΟ PVC-u ΚΑΤΑ ΕΛΟΤ 476 ΣΕΙΡΑ 41<br><br>ΔΙΚΤΥΟ ΑΚΑΘΑΡΤΩΝ ΕΝΤΟΣ ΚΤΙΡΙΟΥ:<br>ΗΧΟΜΟΝΩΤΙΚΟ ΠΟΛΥΠΡΟΠΥΛΕΝΙΟ ΚΑΤΑ EN 1451<br><br>ΔΙΚΤΥΑ ΑΠΟΣΤΡΑΓΓΙΣΗΣ:<br>ΔΙΑΤΡΗΤΟΣ ΣΩΛΗΝΑΣ ΔΙΠΛΟΥ ΔΟΜΗΜΕΝΟΥ ΤΟΙΧΟΜΑΤΟΣ<br>ΑΠΟ ΠΟΛΥΑΙΘΥΛΑΙΝΙΟ ΗΔΡΕ ΚΑΤΑ EN ISO 9969 και DIN 4262-1. |
| 2.           | ΚΛΙΣΗ ΣΩΛΗΝΟΣΕΩΝ:<br>ΣΩΛΗΝΕΣ ΑΚΑΘΑΡΤΩΝ ΕΝΤΟΣ ΚΤΙΡΙΟΥ: 2%<br>ΣΩΛΗΝΕΣ ΑΚΑΘΑΡΤΩΝ ΕΚΤΟΣ ΚΤΙΡΙΟΥ: 2%<br>ΣΩΛΗΝΕΣ ΟΜΒΡΙΩΝ ΕΝΤΟΣ ΚΤΙΡΙΟΥ: 2%<br>ΣΩΛΗΝΕΣ ΟΜΒΡΙΩΝ ΕΚΤΟΣ ΚΤΙΡΙΟΥ: 1%<br>ΣΩΛΗΝΕΣ ΣΥΜΠΥΚΝΩΜΑΤΩΝ ΚΛΙΜΑΤΙΣΜΟΥ: 1%<br>ΣΩΛΗΝΕΣ ΑΠΟΣΤΡΑΓΓΙΣΗΣ: 0.5-1.0%                                                                                            |
| 3.           | ΤΟ ΔΙΚΤΥΟ ΑΠΟΣΤΡΑΓΓΙΣΗΣ ΠΕΡΙΒΑΛΛΟΝΤΟΣ ΧΩΡΟΥ ΘΑ<br>ΟΔΗΓΕΙΤΑΙ ΣΤΟ ΔΗΜΟΣΙΟ ΔΙΚΤΥΟ ΟΜΒΡΙΩΝ.<br>ΣΤΑ ΣΗΜΕΙΑ ΠΟΥ ΑΥΤΟ ΔΕΝ ΕΙΝΑΙ ΕΦΙΚΤΟ ΘΑ ΟΔΗΓΕΙΤΑΙ<br>ΣΤΟ ΦΡΕΑΤΙΟ ΣΥΛΛΟΓΗΣ ΟΜΒΡΙΩΝ ΤΟΥ Γ' ΥΠΟΓΕΙΟΥ   |

| ΗΜΕΡΟΜΗΝΙΑ ΑΝΑΘΕΩΡΗΣΗΣ | A/A | ΠΑΡΑΤΗΡΗΣΕΙΣ |
|------------------------|-----|--------------|
|                        |     |              |
|                        |     |              |
|                        |     |              |
|                        |     |              |

| ΕΡΓΟΔΟΤΗΣ     | ΔΗΜΟΣ ΓΑΛΑΤΣΙΟΥ                                                                                         |
|---------------|---|
| ΕΡΓΟ          | ΠΡΟΜΕΛΕΤΗ ΓΙΑ ΤΗΝ ΚΑΤΑΣΚΕΥΗ ΒΙΟΚΛΙΜΑΤΙΚΟΥ ΚΙΝΗΜΑΤΟΓΡΑΦΟΥ<br>(πρώην Ζαΐρα) ΚΑΙ ΥΠΟΓΕΙΟΥ ΧΩΡΟΥ ΣΤΑΘΜΕΥΣΗΣ |
| ΘΕΣΗ          | Ο.Τ. 75, ΟΔΟΙ Λ.ΓΑΛΑΤΣΙΟΥ, ΚΥΚΝΩΝ, ΜΕΣΟΛΟΓΓΙΟΥ & ΤΑΝΑΓΡΑΣ<br>ΔΗΜΟΣ ΓΑΛΑΤΣΙΟΥ, ΠΕΡΙΦΕΡΕΙΑ ΑΤΤΙΚΗΣ        |
| ΕΙΔΟΣ ΜΕΛΕΤΗΣ | ΑΡΧΙΤΕΚΤΟΝΙΚΗ ΜΕΛΕΤΗ                                                                                    |
| ΦΑΣΗ ΜΕΛΕΤΗΣ  | ΠΡΟΜΕΛΕΤΗ                                                                                               |


ΟΜΑΔΑ ΜΕΛΕΤΗΣ

**ΜΕΛΕΤΗΤΗΣ ΕΡΓΟΥ**  
ΑΡΧΙΤΕΚΤΟΝΙΚΗ ΜΕΛΕΤΗ:  
**ΙΩΑΝΝΑ ΠΑΠΑΜΑΤΘΑΙΟΥ** Αρχιτέκτων  
Μηχανικός  
Αργοναυτών 61, Μαρούσι, 15121, Τ: 210 7249610

ΣΥΝΕΡΓΑΤΕΣ ΜΕΛΕΤΗΤΕΣ

ΣΤΑΤΙΚΗ ΜΕΛΕΤΗ:  
**ΛΙΟΝΤΟΣ & ΣΥΝΕΡΓΑΤΕΣ Ε.Π.Ε**  
Χέρσονος 3, Μεταμόρφωση Αττικής, 14451, Τ: 210 6411 406

Η/Μ ΜΕΛΕΤΗ:  
**ΣΟΥΡΙΑΣ ΚΩΝΣΤΑΝΤΙΝΟΣ**  
ΜΗΧΑΝΟΛΟΓΟΣ ΜΗΧΑΝΙΚΟΣ Ε.Μ.Π.

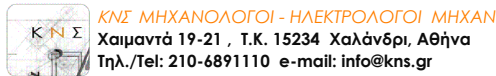

| ΘΕΜΑ ΣΧΕΔΙΟΥ                 | ΑΡΙΘΜΟΣ ΣΧΕΔΙΟΥ |
|------------------------------|-----------------|
| ΑΠΟΧΕΤΕΥΣΗ<br>ΚΑΤΟΨΗ ΔΩΜΑΤΩΝ | ΑΠ - 5          |

|                 |       |          |            |
|-----------------|-------|----------|------------|
| ΚΛΙΜΑΚΑ ΣΧΕΔΙΟΥ |       |          | 1:100      |
| ΧΡΟΝΟΣ ΜΕΛΕΤΗΣ  |       |          | ΜΑΪΟΣ 2022 |
|                 | ΟΝΟΜΑ | ΥΠΟΓΡΑΦΗ | ΗΜ/ΝΙΑ     |
| ΕΛΕΓΧΘΗΚΕ       |       |          |            |
| ΕΓΚΡΙΘΗΚΕ       |       |          |            |

ΣΦΡΑΓΙΔΑ - ΥΠΟΓΡΑΦΗ

**ΣΟΥΡΙΑΣ ΔΩ. ΚΩΝΣΤΑΝΤΙΝΟΣ**  
ΔΙΠΛ. ΜΗΧΑΝΟΛΟΓΟΣ ΜΗΧΑΝΙΚΟΣ Ε.Μ.Π.  
ΜΕΛΟΣ Τ.Ε.Ε. ΑΡΧΙΤΕΚΤΟΝΙΚΗΣ 124526  
ΧΑΙΜΑΝΤΑ 19 / 21, ΧΑΛΑΡΑΡΙ 152 34  
ΤΗΛ. 210 6853310, 697 4277371  
ΑΦΜ. 130224452 ΔΟΥ. ΧΩΔΑΡΓΟΥ