


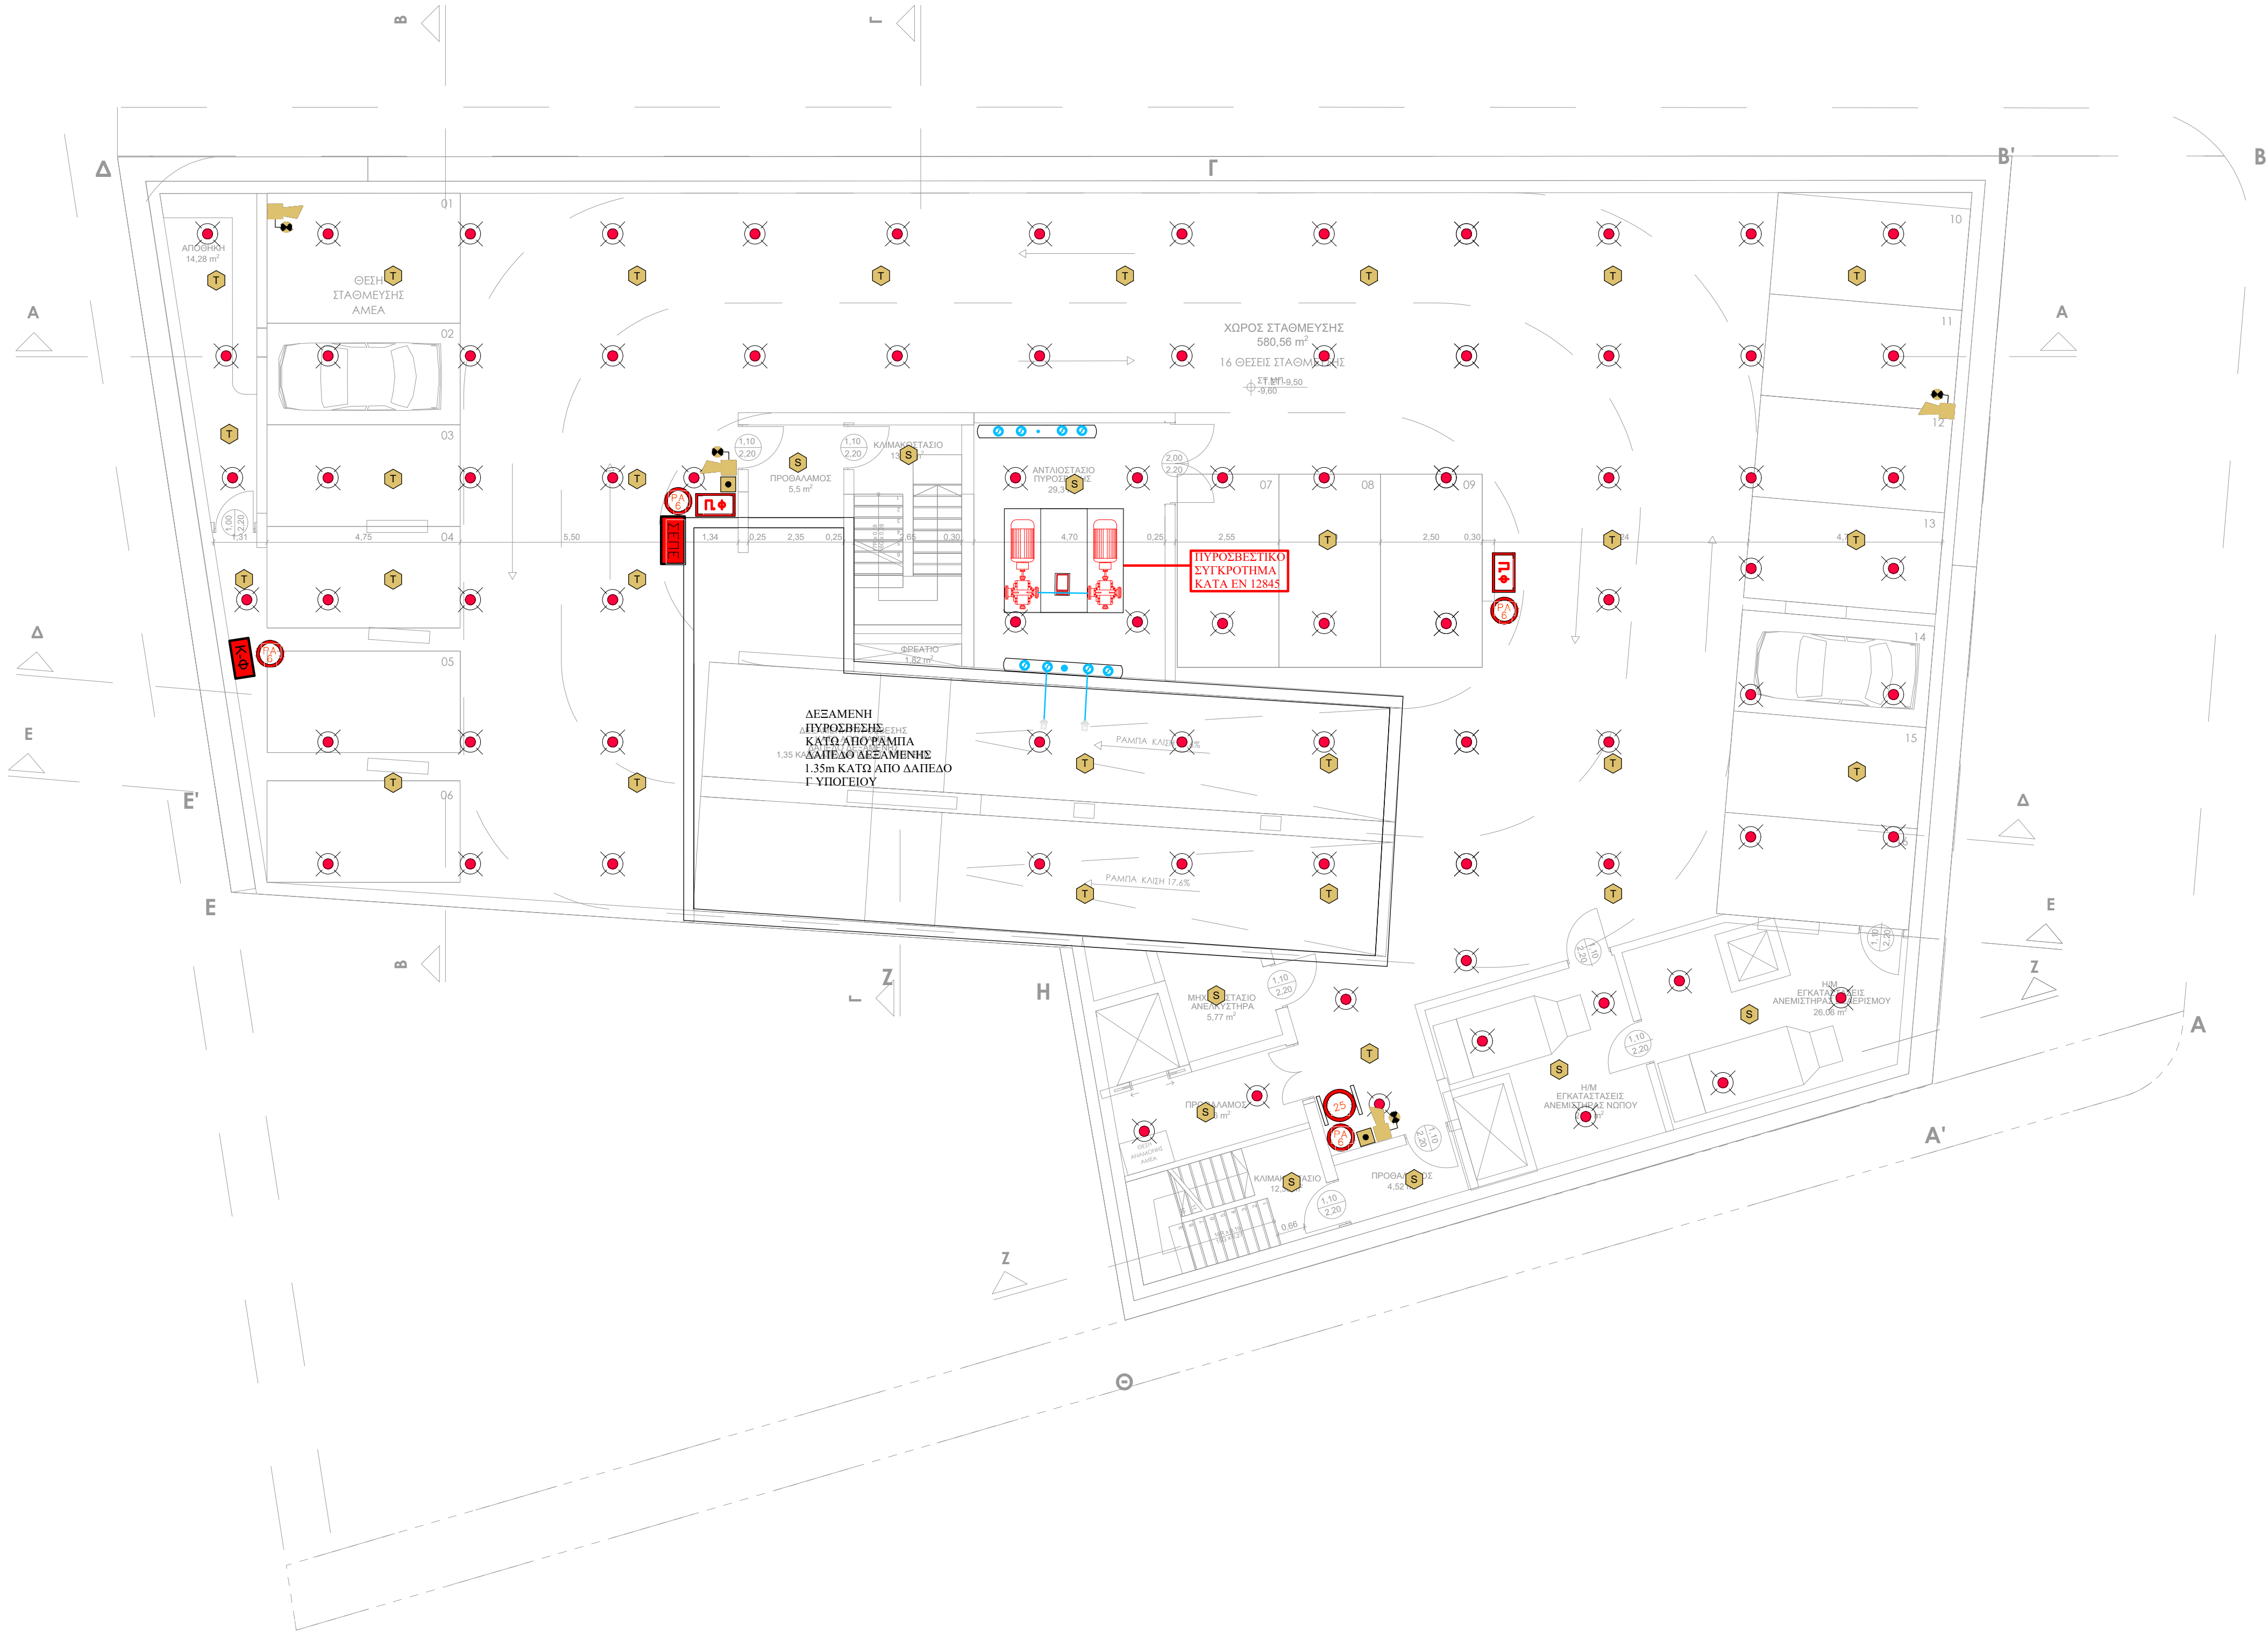

ΥΠΟΜΝΗΜΑ	
	SPRINKLER, 1/2" UPRIGHT , STANDARD RESPONSE & COVERAGE, 68°C
	ΜΕΤΑΛΛΙΚΗ ΠΥΡΟΣΒΕΣΤΙΚΗ ΦΟΛΙΑ ΜΕ ΤΥΜΠΑΝΟ ΠΕΡΙΕΧΕΙ : 1. ΕΥΚΑΜΠΤΟ ΣΩΛΗΝΑ ΔΙΑΜΕΤΡΟΥ 45mm ΜΗΚΟΥΣ 20m ΜΕ ΤΑΧΥΣΥΝΔΕΣΜΟΥΣ 2. ΡΥΘΜΙΖΟΜΕΝΟ ΑΥΛΟ ΕΚΤΟΣΕΥΣΕΩΣ
	ΔΙΣΤΟΜΟΣ ΠΥΡΟΣΒΕΣΤΙΚΟΣ ΚΡΟΥΝΟΣ ΓΙΑ ΣΥΝΔΕΣΗ ΠΥΡΟΣΒΕΣΤΙΚΩΝ ΟΧΗΜΑΤΩΝ
	ΣΤΑΘΜΟΣ ΕΙΔΙΚΩΝ ΠΥΡΟΣΒΕΣΤΙΚΩΝ ΕΡΓΑΛΕΙΩΝ ΚΑΙ ΜΕΣΩΝ ΠΕΡΙΕΧΕΙ : 1 ΛΟΣΤΟ ΔΙΑΡΡΗΞΗΣ 1 ΦΤΥΑΡΙ 1 ΣΚΕΠΑΡΝΙ 1 ΑΝΤΙΠΥΡΙΚΗ ΚΟΥΒΕΡΤΑ ΔΙΑΣΤ. 2x1.6m ΚΑΤΑ DIN 14155 2 ΠΡΟΣΤΑΤΕΥΤΙΚΑ ΚΡΑΝΟΙ ΣΥΜΦΩΝΑ ΜΕ ΤΟ ΠΡΟΤΥΠΟ ΕΛΟΤ EN 397 2 ΑΤΟΜΙΚΕΣ ΠΡΟΣΩΠΙΑΣ ΜΕ ΦΙΛΤΡΟ ΚΑΤΑΣΚΕΥΑΣΜΕΝΕΣ ΣΥΜΦΩΝΑ ΜΕ ΤΟ ΠΡΟΤΥΠΟ ΕΛΟΤ EN 136 1 ΤΣΕΚΟΥΡΙ 1 ΑΞΙΝΑ 2 ΦΟΡΗΤΟΙ ΦΑΝΟΙ
	ΠΥΡΟΣΒΕΣΤΙΚΟ ΕΡΜΑΡΙΟ ΜΕ ΛΑΣΤΙΚΟ 20m ΚΑΙ ΑΚΡΟΦΥΣΙΟ
	ΦΟΡΗΤΟΣ ΠΥΡΟΣΒΕΣΤΗΡΑΣ ΞΗΡΑΣ ΚΟΝΕΩΣ 6 Kgr
	ΦΟΡΗΤΟΣ ΠΥΡΟΣΒΕΣΤΗΡΑΣ ΔΙΟΞΕΙΔΙΟΥ ΤΟΥ ΑΝΘΡΑΚΑ 5 Kgr
	ΤΡΟΧΗΛΑΤΟΣ ΠΥΡΟΣΒΕΣΤΗΡΑΣ ΞΗΡΑΣ ΚΟΝΕΩΣ 25 Kgr
	ΠΥΡΟΣΒΕΣΤΙΚΟ ΣΗΜΕΙΟ ΠΟΥ ΠΕΡΙΛΑΜΒΑΝΕΙ: 1) ΚΑΔΟ ΑΜΜΟΥ 25Kgr 2) ΦΤΥΑΡΙ
	ΑΝΙΧΝΕΥΤΗΣ ΘΕΡΜΟΔΙΑΦΟΡΙΚΟΣ ADDRESSABLE
	ΑΝΙΧΝΕΥΤΗΣ ΚΑΠΝΟΥ ADDRESSABLE
	ΣΕΙΡΗΝΑ ΣΥΝΑΓΕΡΜΟΥ ΗΛΕΚΤΡΟΝΙΚΗ ΜΕ ΦΛΑΣ ADDRESSABLE
	ΔΙΑΚΟΠΤΗΣ ΑΝΑΓΓΕΛΙΑΣ ΦΩΤΙΑΣ (ΜΠΟΥΤΟΝ) ADDRESSABLE
	ΚΕΝΤΡΙΚΟΣ ΠΙΝΑΚΑΣ ΠΥΡΑΝΙΧΝΕΥΣΗΣ ΣΗΜΕΙΑΚΗΣ ΑΝΑΓΝΩΡΙΣΗΣ (ADDRESSABLE)

ΗΜΕΡΟΜΗΝΙΑ ΑΝΑΘΕΩΡΗΣΗΣ	A/A	ΠΑΡΑΤΗΡΗΣΕΙΣ

ΕΡΓΟΔΟΤΗΣ	ΔΗΜΟΣ ΓΑΛΑΤΣΙΟΥ
ΕΡΓΟ	ΠΡΟΜΕΛΕΤΗ ΓΙΑ ΤΗΝ ΚΑΤΑΣΚΕΥΗ ΒΙΟΚΛΙΜΑΤΙΚΟΥ ΚΙΝΗΜΑΤΟΓΡΑΦΟΥ (πρώην Ζαίρα) ΚΑΙ ΥΠΟΓΕΙΟΥ ΧΩΡΟΥ ΣΤΑΘΜΕΥΣΗΣ
ΘΕΣΗ	Ο.Τ. 75, ΟΔΟΙ Λ.ΓΑΛΑΤΣΙΟΥ, ΚΥΚΛΩΝ, ΜΕΣΟΛΟΓΓΙΟΥ & ΤΑΝΑΓΡΑΣ ΔΗΜΟΣ ΓΑΛΑΤΣΙΟΥ, ΠΕΡΙΦΕΡΕΙΑ ΑΤΤΙΚΗΣ
ΕΙΔΟΣ ΜΕΛΕΤΗΣ	ΑΡΧΙΤΕΚΤΟΝΙΚΗ ΜΕΛΕΤΗ
ΦΑΣΗ ΜΕΛΕΤΗΣ	ΠΡΟΜΕΛΕΤΗ

ΟΜΑΔΑ ΜΕΛΕΤΗΣ

ΜΕΛΕΤΗΤΗΣ ΕΡΓΟΥ
ΑΡΧΙΤΕΚΤΟΝΙΚΗ ΜΕΛΕΤΗ:
ΙΩΑΝΝΑ ΠΑΠΑΜΑΤΘΑΙΟΥ
Αρχιτέκτων Μηχανικός
Αργοναυτών 61, Μαρούσι, 15121, Τ: 210 7249610

ΣΥΝΕΡΓΑΤΕΣ ΜΕΛΕΤΗΤΕΣ

ΣΤΑΤΙΚΗ ΜΕΛΕΤΗ:
ΛΙΟΝΤΟΣ & ΣΥΝΕΡΓΑΤΕΣ Ε.Π.Ε
Χέρσιονος 3, Μετρώφορα Αττικής, 14451, Τ: 210 6411 406

Η/Μ ΜΕΛΕΤΗ:
ΣΟΥΡΙΛΑΣ ΚΩΝΣΤΑΝΤΙΝΟΣ
ΜΗΧΑΝΟΛΟΓΟΣ ΜΗΧΑΝΙΚΟΣ Ε.Μ.Π.




ΘΕΜΑ ΣΧΕΔΙΟΥ ΕΝΕΡΓΗΤΙΚΗ ΠΥΡΟΠΡΟΣΤΑΣΙΑ ΚΑΤΟΨΗ Γ' ΥΠΟΓΕΙΟΥ	ΑΡΙΘΜΟΣ ΣΧΕΔΙΟΥ ΕΠ - 1
--	----------------------------------

ΚΑΙΜΑΚΑ ΣΧΕΔΙΟΥ		1:100
ΧΡΟΝΟΣ ΜΕΛΕΤΗΣ		ΜΑΪΟΣ 2022
ΕΛΕΓΧΟΝΚΕ	ΟΝΟΜΑ ΓΕΩΡΓΙΟΣ ΘΕΟΔΟΣΟΠΟΥΛΟΣ	ΥΠΟΓΡΑΦΗ ΗΜ/ΝΙΑ ΙΟΥΛΙΟΣ 2022
ΕΓΚΡΙΘΚΕ	ΓΕΩΡΓΙΟΣ ΘΕΟΔΟΣΟΠΟΥΛΟΣ	ΙΟΥΛΙΟΣ 2022

ΣΦΡΑΓΙΔΑ - ΥΠΟΓΡΑΦΗ

ΣΟΥΡΙΛΑΣ ΔΩ. ΚΩΝΣΤΑΝΤΙΝΟΣ
ΩΠΛ. ΜΗΧΑΝΟΛΟΓΟΣ ΜΗΧΑΝΙΚΟΣ Ε.Μ.Π.
ΜΕΛΟΣ Τ.Ε.Ε. ΑΡΧΙΤΕΚΤΩΝ ΜΗΤΡΩΟΥ 124526
ΧΑΙΛΙΑΝΤΑ 19 - 21, ΧΑΛΑΝΔΡΙ - 152 34
ΤΗΛ. 210 6853310, 697 4277371
ΑΦΜ. 130224152 ΔΟΥ ΧΩΔΑΡΓΟΥ

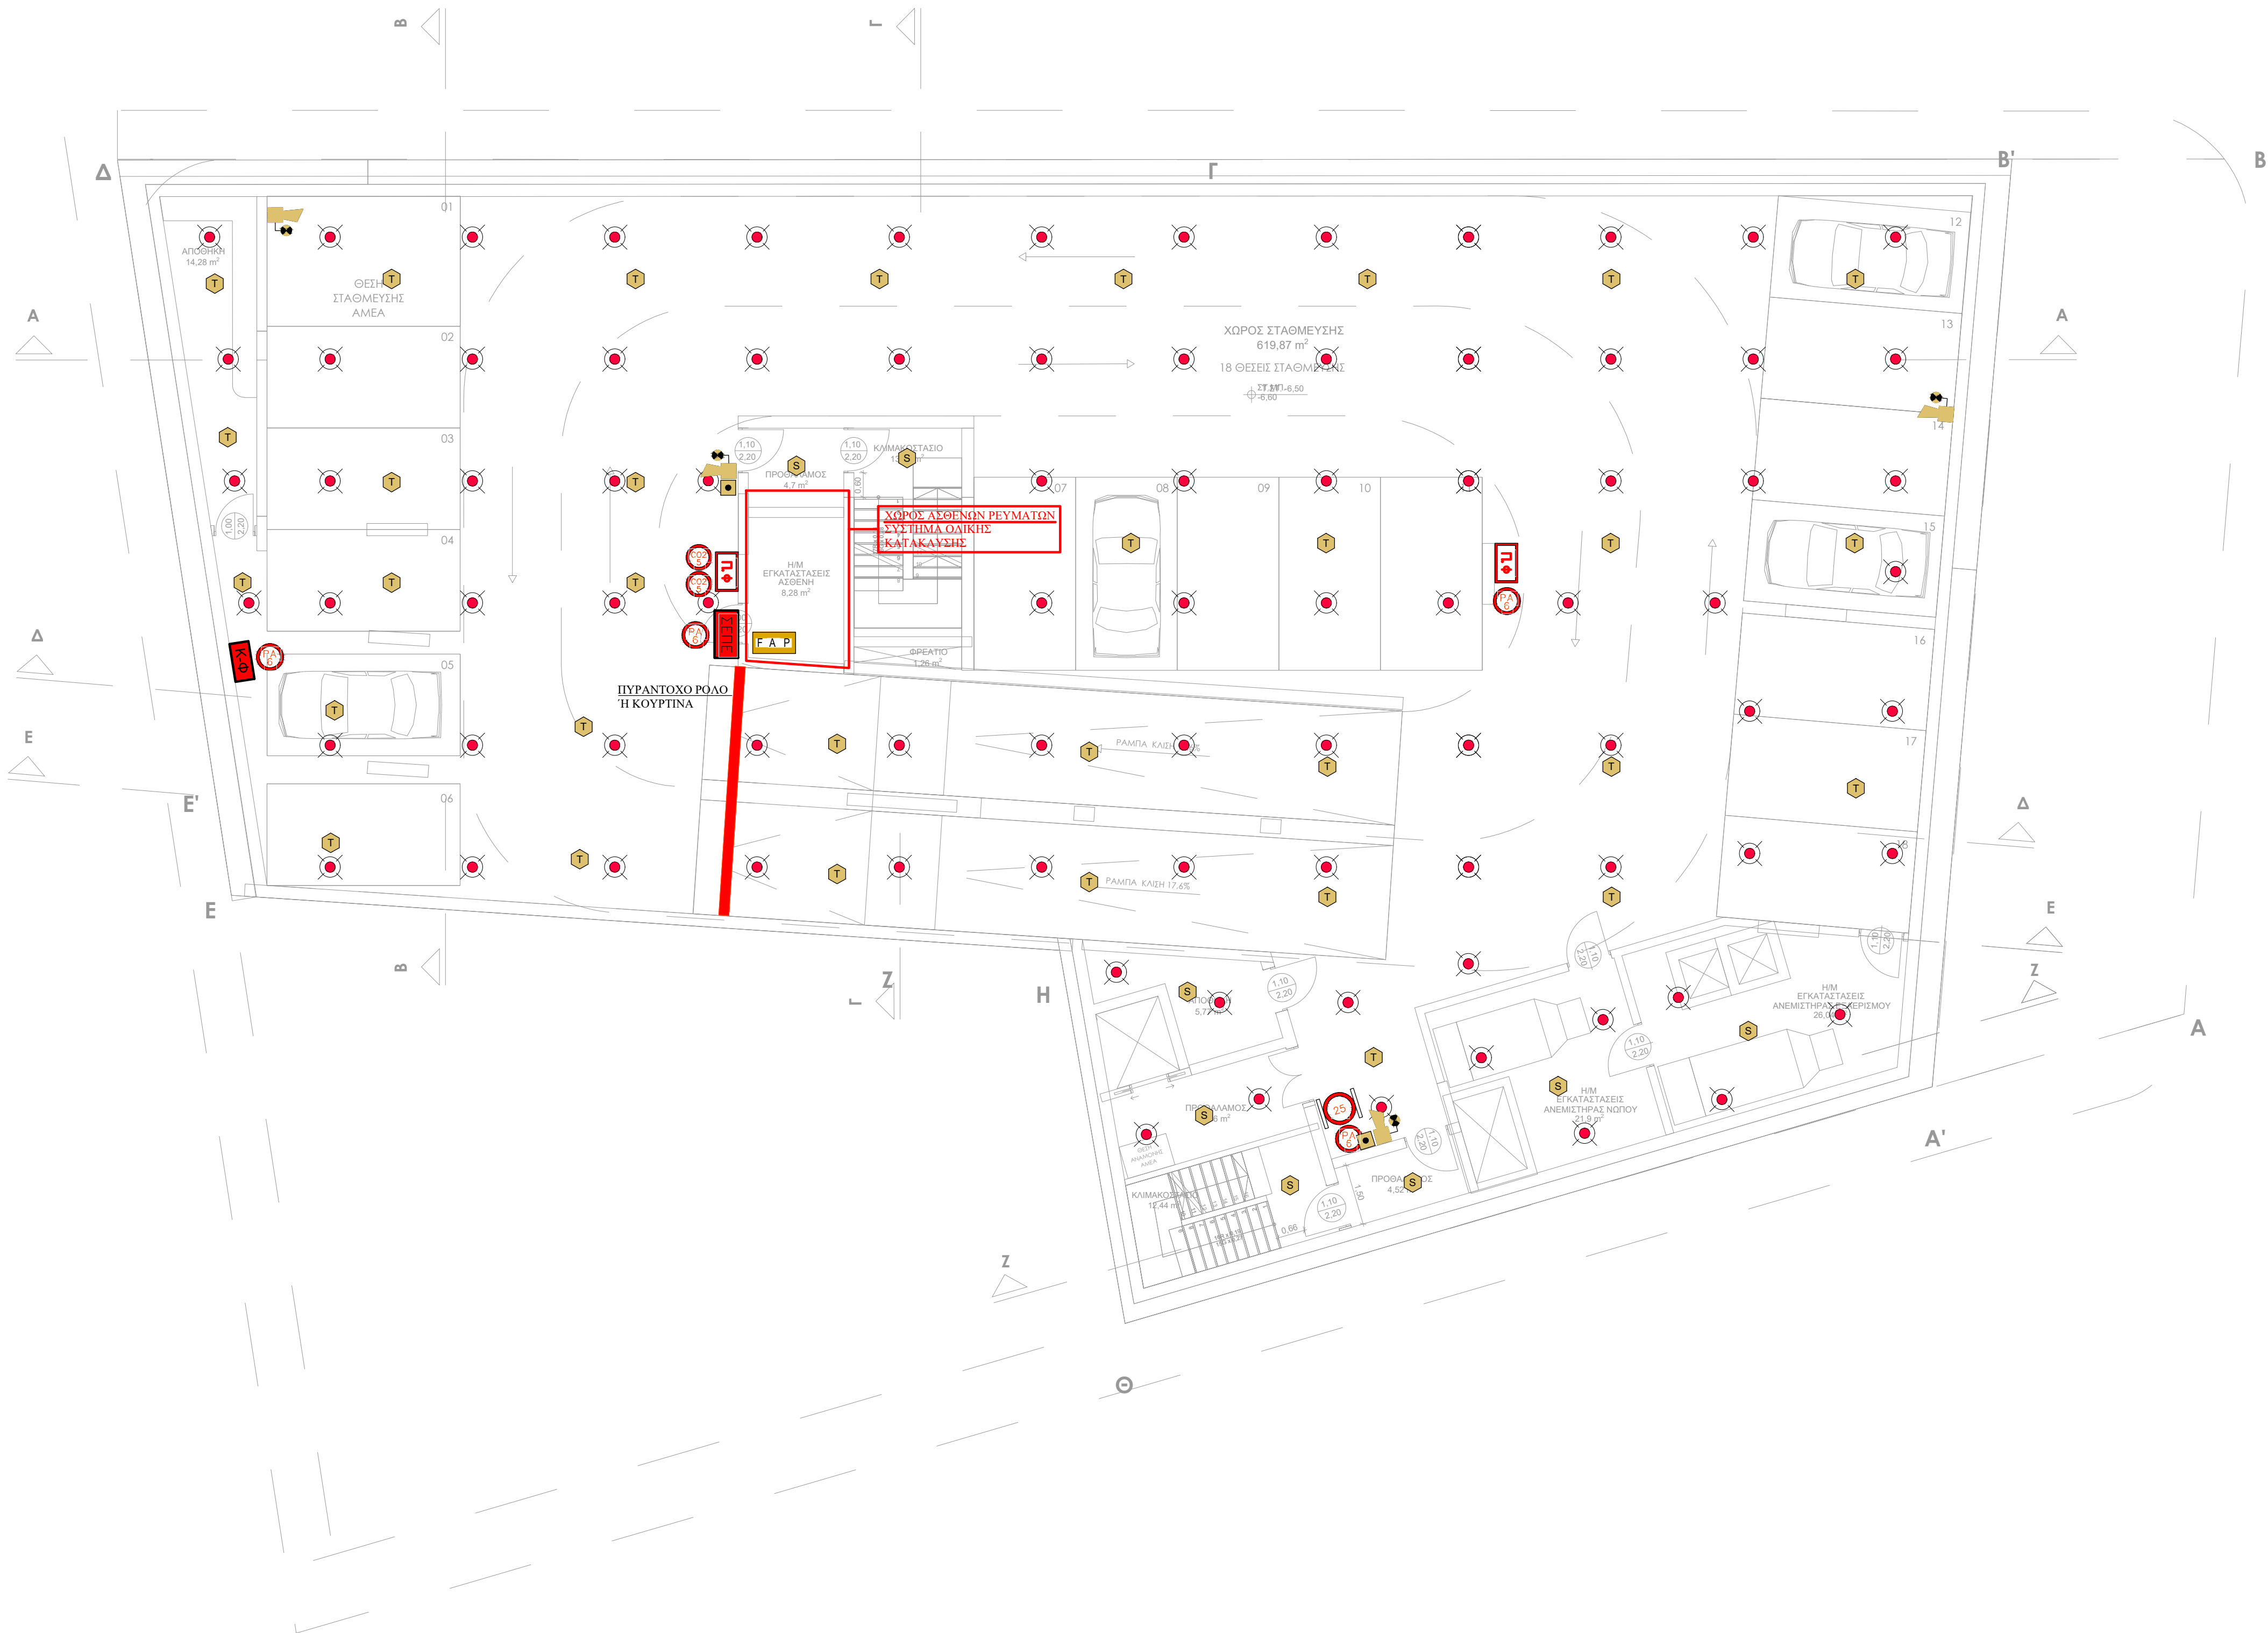

ΥΠΟΜΝΗΜΑ	
	SPRINKLER, 1/2" UPRIGHT , STANDARD RESPONSE & COVERAGE, 68°C
	ΜΕΤΑΛΛΙΚΗ ΠΥΡΟΣΒΕΣΤΙΚΗ ΦΟΛΙΑ ΜΕ ΤΥΜΠΑΝΟ ΠΕΡΙΕΧΕΙ : 1. ΕΥΚΑΜΠΤΟ ΣΩΛΗΝΑ ΔΙΑΜΕΤΡΟΥ 45mm ΜΗΚΟΥΣ 20m ΜΕ ΤΑΧΥΣΥΝΔΕΣΜΟΥΣ 2. ΡΥΘΜΙΖΟΜΕΝΟ ΑΥΛΟ ΕΚΤΟΣΕΥΣΕΩΣ
	ΔΙΣΤΟΜΟΣ ΠΥΡΟΣΒΕΣΤΙΚΟΣ ΚΡΟΥΝΟΣ ΓΙΑ ΣΥΝΔΕΣΗ ΠΥΡΟΣΒΕΣΤΙΚΩΝ ΟΧΗΜΑΤΩΝ
	ΣΤΑΘΜΟΣ ΕΙΔΙΚΩΝ ΠΥΡΟΣΒΕΣΤΙΚΩΝ ΕΡΓΑΛΕΙΩΝ ΚΑΙ ΜΕΣΩΝ ΠΕΡΙΕΧΕΙ : 1 ΛΟΣΤΟ ΔΙΑΡΡΗΞΗΣ 1 ΦΤΥΑΡΙ 1 ΣΚΕΠΑΡΝΙ 1 ΑΝΤΙΠΥΡΙΚΗ ΚΟΥΒΕΡΤΑ ΔΙΑΣΤ. 2x1.6m ΚΑΤΑ DIN 14155 2 ΠΡΟΣΤΑΤΕΥΤΙΚΑ ΚΡΑΝΟΙ ΣΥΜΦΩΝΑ ΜΕ ΤΟ ΠΡΟΤΥΠΟ ΕΛΟΤ EN 397 2 ΑΤΟΜΙΚΕΣ ΠΡΟΣΩΠΙΑΣ ΜΕ ΦΙΛΤΡΟ ΚΑΤΑΣΚΕΥΑΣΜΕΝΕΣ ΣΥΜΦΩΝΑ ΜΕ ΤΟ ΠΡΟΤΥΠΟ ΕΛΟΤ EN 136 1 ΤΣΕΚΟΥΡΙ 1 ΑΞΙΝΑ 2 ΦΟΡΗΤΟΙ ΦΑΝΟΙ
	ΠΥΡΟΣΒΕΣΤΙΚΟ ΕΡΜΑΡΙΟ ΜΕ ΛΑΣΤΙΧΟ 20m ΚΑΙ ΑΚΡΟΦΥΣΙΟ
	ΦΟΡΗΤΟΣ ΠΥΡΟΣΒΕΣΤΗΡΑΣ ΞΗΡΑΣ ΚΟΝΕΩΣ 6 Kgr
	ΦΟΡΗΤΟΣ ΠΥΡΟΣΒΕΣΤΗΡΑΣ ΔΙΟΞΕΙΔΙΟΥ ΤΟΥ ΑΝΘΡΑΚΑ 5 Kgr
	ΤΡΟΧΗΛΑΤΟΣ ΠΥΡΟΣΒΕΣΤΗΡΑΣ ΞΗΡΑΣ ΚΟΝΕΩΣ 25 Kgr
	ΠΥΡΟΣΒΕΣΤΙΚΟ ΣΗΜΕΙΟ ΠΟΥ ΠΕΡΙΛΑΜΒΑΝΕΙ: 1) ΚΑΔΟ ΑΜΜΟΥ 25Kgr 2) ΦΤΥΑΡΙ
	ΑΝΙΧΝΕΥΤΗΣ ΘΕΡΜΟΔΙΑΦΟΡΙΚΟΣ ADDRESSABLE
	ΑΝΙΧΝΕΥΤΗΣ ΚΑΠΝΟΥ ADDRESSABLE
	ΣΕΙΡΗΝΑ ΣΥΝΑΓΕΡΜΟΥ ΗΛΕΚΤΡΟΝΙΚΗ ΜΕ ΦΛΑΣ ADDRESSABLE
	ΔΙΑΚΟΠΤΗΣ ΑΝΑΓΓΕΛΙΑΣ ΦΩΤΙΑΣ (ΜΠΟΥΤΟΝ) ADDRESSABLE
	ΚΕΝΤΡΙΚΟΣ ΠΙΝΑΚΑΣ ΠΥΡΑΝΙΧΝΕΥΣΗΣ ΣΗΜΕΙΑΚΗΣ ΑΝΑΓΝΩΡΙΣΗΣ (ADDRESSABLE)

ΗΜΕΡΟΜΗΝΙΑ ΑΝΑΘΕΩΡΗΣΗΣ	A/A	ΠΑΡΑΤΗΡΗΣΕΙΣ

ΕΡΓΟΔΟΤΗΣ	ΔΗΜΟΣ ΓΑΛΑΤΣΙΟΥ
ΕΡΓΟ	ΠΡΟΜΕΛΕΤΗ ΓΙΑ ΤΗΝ ΚΑΤΑΣΚΕΥΗ ΒΙΟΚΛΙΜΑΤΙΚΟΥ ΚΙΝΗΜΑΤΟΓΡΑΦΟΥ (πρώην Ζαίρα) ΚΑΙ ΥΠΟΓΕΙΟΥ ΧΩΡΟΥ ΣΤΑΘΜΕΥΣΗΣ
ΘΕΣΗ	Ο.Τ. 75, ΟΔΟΙ Λ.ΓΑΛΑΤΣΙΟΥ, ΚΥΚΝΩΝ, ΜΕΣΟΛΟΓΓΙΟΥ & ΤΑΝΑΓΡΑΣ ΔΗΜΟΣ ΓΑΛΑΤΣΙΟΥ, ΠΕΡΙΦΕΡΕΙΑ ΑΤΤΙΚΗΣ
ΕΙΔΟΣ ΜΕΛΕΤΗΣ	ΑΡΧΙΤΕΚΤΟΝΙΚΗ ΜΕΛΕΤΗ
ΦΑΣΗ ΜΕΛΕΤΗΣ	ΠΡΟΜΕΛΕΤΗ

ΟΜΑΔΑ ΜΕΛΕΤΗΣ

ΜΕΛΕΤΗΤΗΣ ΕΡΓΟΥ
ΑΡΧΙΤΕΚΤΟΝΙΚΗ ΜΕΛΕΤΗ:
ΙΩΑΝΝΑ ΠΑΠΑΜΑΤΘΑΙΟΥ
Αρχιτέκτων Μηχανικός
Αργοναυτών 61, Μαρούσι, 15121, T: 210 7249610

ΣΥΝΕΡΓΑΤΕΣ ΜΕΛΕΤΗΤΕΣ

ΣΤΑΤΙΚΗ ΜΕΛΕΤΗ:
ΛΙΟΝΤΟΣ & ΣΥΝΕΡΓΑΤΕΣ Ε.Π.Ε
Χείρωνος 3, Μετροπόλεως Αττικής, 14451, T: 210 6411 406

Η/Μ ΜΕΛΕΤΗ:
ΣΟΥΡΙΛΑΣ ΚΩΝΣΤΑΝΤΙΝΟΣ
ΜΗΧΑΝΟΛΟΓΟΣ ΜΗΧΑΝΙΚΟΣ Ε.Μ.Π.




ΚΩΣ ΜΗΧΑΝΟΛΟΓΟΙ - ΗΛΕΚΤΡΟΛΟΓΟΙ ΜΗΧΑΝΙΚΟΙ
Χαρωνιά 19-21, Τ.Κ. 15234 Χαλάνδρι, Αθήνα
Τηλ./Tel: 210-6891110 e-mail: info@kns.gr

ΘΕΜΑ ΣΧΕΔΙΟΥ	ΑΡΙΘΜΟΣ ΣΧΕΔΙΟΥ
ΕΝΕΡΓΗΤΙΚΗ ΠΥΡΟΠΡΟΣΤΑΣΙΑ ΚΑΤΟΨΗ Β' ΥΠΟΓΕΙΟΥ	ΕΠ - 2

ΚΛΙΜΑΚΑ ΣΧΕΔΙΟΥ			1:100
ΧΡΟΝΟΣ ΜΕΛΕΤΗΣ			ΜΑΪΟΣ 2022
	ΟΝΟΜΑ	ΥΠΟΓΡΑΦΗ	ΗΜ/ΝΙΑ
ΕΛΕΓΧΟΝΚΕ			
ΕΓΚΡΙΘΗΚΕ			

ΣΦΡΑΓΙΔΑ - ΥΠΟΓΡΑΦΗ

ΣΟΥΡΙΛΑΣ ΔΩ. ΚΩΝΣΤΑΝΤΙΝΟΣ
ΔΙΠΛ. ΜΗΧΑΝΟΛΟΓΟΣ ΜΗΧΑΝΙΚΟΣ Ε.Μ.Π.
ΜΕΛΟΣ Τ.Ε.Ε. ΑΡΧΙΤΕΚΤΩΝ ΜΗΤΡΩΟΥ 124526
ΧΑΙΜΑΝΤΑ 19 - 21, ΧΑΛΑΝΔΡΙ - 152 34
ΤΗΛ. 210 6891110 - 697 427371
ΑΦΜ. 130224152 ΔΟΥ ΧΩΔΑΡΓΟΥ

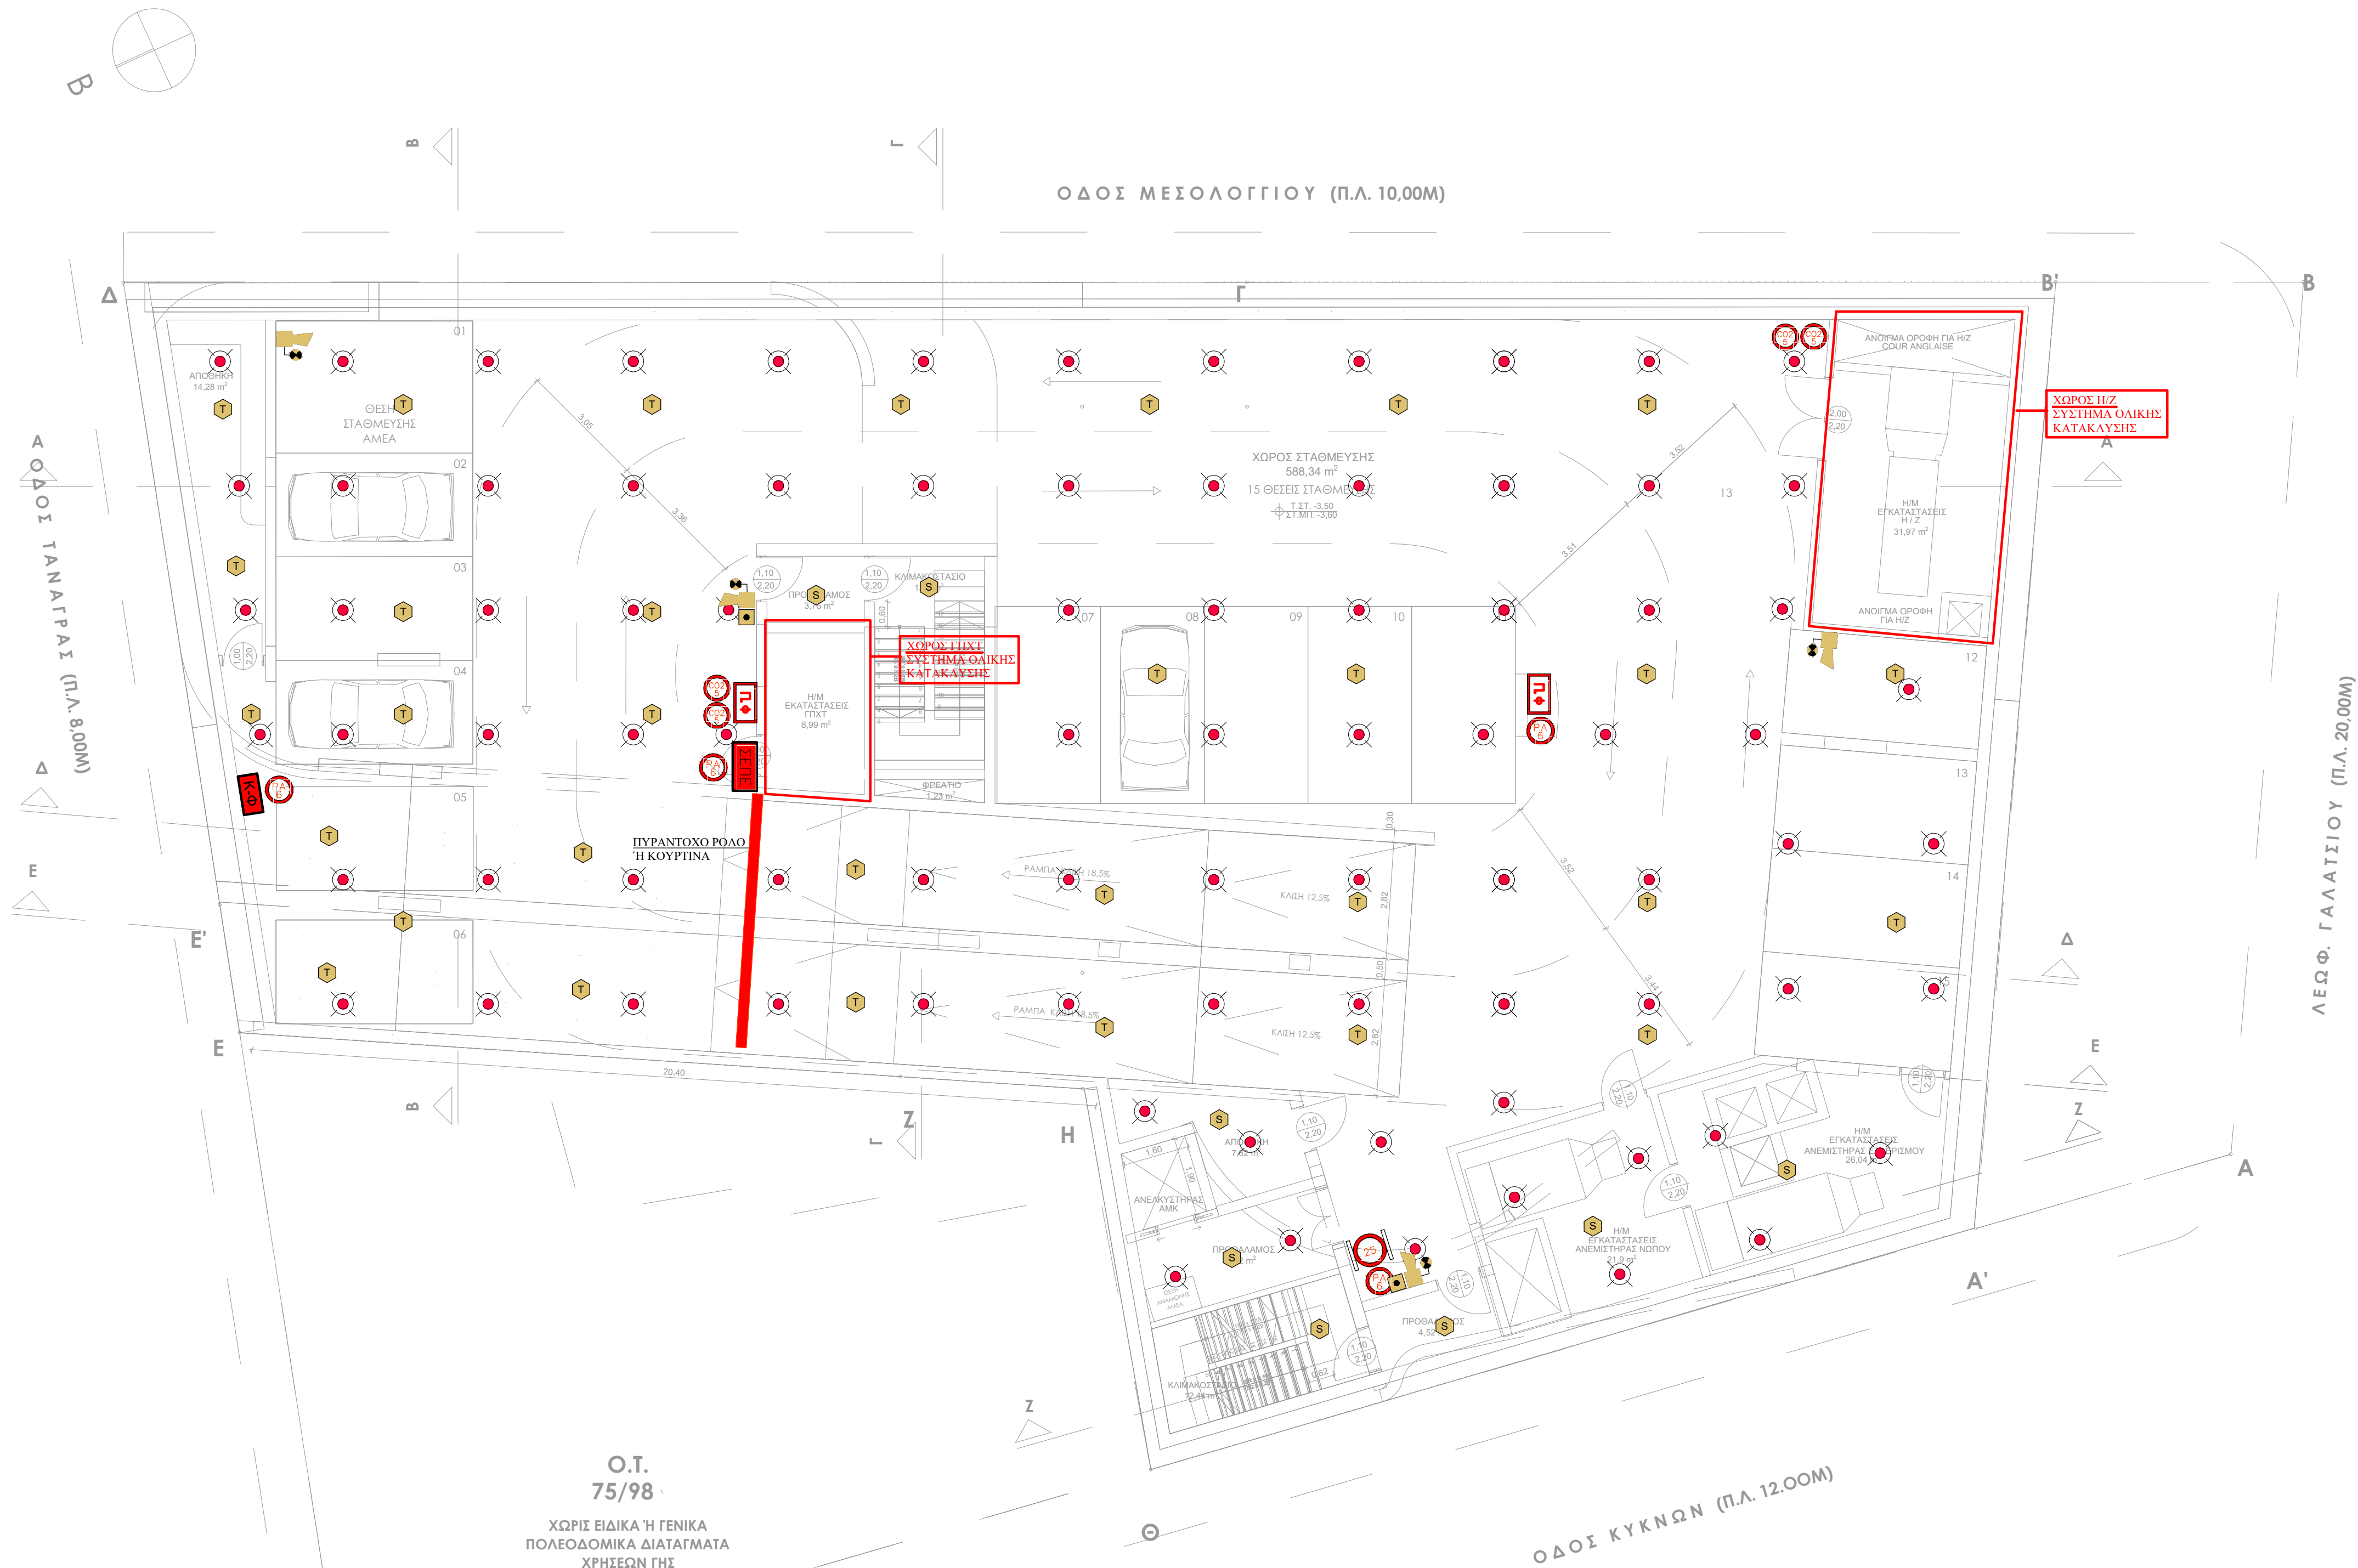

ΥΠΟΜΝΗΜΑ	
	SPRINKLER, 1/2" UPRIGHT , STANDARD RESPONSE & COVERAGE, 68°C
	ΜΕΤΑΛΛΙΚΗ ΠΥΡΟΣΒΕΣΤΙΚΗ ΦΟΛΙΑ ΜΕ ΤΥΜΠΑΝΟ ΠΕΡΙΕΧΕΙ : 1. ΕΥΚΑΜΠΤΟ ΣΩΛΗΝΑ ΔΙΑΜΕΤΡΟΥ 45mm ΜΗΚΟΥΣ 20m ΜΕ ΤΑΧΥΣΥΝΔΕΣΜΟΥΣ 2. ΡΥΘΜΙΖΟΜΕΝΟ ΑΥΛΟ ΕΚΤΟΣΕΥΣΕΩΣ
	ΔΙΣΤΟΜΟΣ ΠΥΡΟΣΒΕΣΤΙΚΟΣ ΚΡΟΥΝΟΣ ΓΙΑ ΣΥΝΔΕΣΗ ΠΥΡΟΣΒΕΣΤΙΚΩΝ ΟΧΗΜΑΤΩΝ
	ΣΤΑΘΜΟΣ ΕΙΔΙΚΩΝ ΠΥΡΟΣΒΕΣΤΙΚΩΝ ΕΡΓΑΛΕΙΩΝ ΚΑΙ ΜΕΣΩΝ ΠΕΡΙΕΧΕΙ : 1 ΛΟΣΤΟ ΔΙΑΡΡΗΞΗΣ 1 ΤΣΕΚΟΥΡΙ 1 ΦΤΥΑΡΙ 1 ΑΞΙΝΑ 1 ΣΚΕΛΠΑΡΙ 2 ΦΟΡΗΤΟΙ ΦΑΝΟΙ 1 ΑΝΤΙΠΥΡΙΚΗ ΚΟΥΒΕΡΤΑ ΔΙΑΣΤ. 2x1.6m ΚΑΤΑ ΔΙΝ 14155 2 ΠΡΟΣΤΑΤΕΥΤΙΚΑ ΚΡΑΝΟΙ ΣΥΜΦΩΝΑ ΜΕ ΤΟ ΠΡΟΤΥΠΟ ΕΛΟΤ EN 397 2 ΑΤΟΜΙΚΕΣ ΠΡΟΣΩΠΙΑΣ ΜΕ ΦΙΛΤΡΟ ΚΑΤΑΣΚΕΥΑΣΜΕΝΕΣ ΣΥΜΦΩΝΑ ΜΕ ΤΟ ΠΡΟΤΥΠΟ ΕΛΟΤ EN 136
	ΠΥΡΟΣΒΕΣΤΙΚΟ ΕΡΜΑΡΙΟ ΜΕ ΛΑΣΤΙΚΟ 20m ΚΑΙ ΑΚΡΟΦΥΣΙΟ
	ΦΟΡΗΤΟΣ ΠΥΡΟΣΒΕΣΤΗΡΑΣ ΞΗΡΑΣ ΚΟΝΕΩΣ 6 Kgr
	ΦΟΡΗΤΟΣ ΠΥΡΟΣΒΕΣΤΗΡΑΣ ΔΙΟΞΕΙΔΙΟΥ ΤΟΥ ΑΝΘΡΑΚΑ 5 Kgr
	ΤΡΟΧΗΛΑΤΟΣ ΠΥΡΟΣΒΕΣΤΗΡΑΣ ΞΗΡΑΣ ΚΟΝΕΩΣ 25 Kgr
	ΠΥΡΟΣΒΕΣΤΙΚΩΝ ΣΗΜΕΙΩ ΠΟΥ ΠΕΡΙΛΑΜΒΑΝΕΙ: 1) ΚΑΔΟ ΑΜΜΟΥ 25Kgr 2) ΦΤΥΑΡΙ
	ΑΝΙΧΝΕΥΤΗΣ ΘΕΡΜΟΔΙΑΦΟΡΙΚΟΣ ADDRESSABLE
	ΑΝΙΧΝΕΥΤΗΣ ΚΑΠΝΟΥ ADDRESSABLE
	ΣΕΙΡΗΝΑ ΣΥΝΑΓΕΡΜΟΥ ΗΛΕΚΤΡΟΝΙΚΗ ΜΕ ΦΛΑΣ ADDRESSABLE
	ΔΙΑΚΟΠΤΗΣ ΑΝΑΓΓΕΛΙΑΣ ΦΩΤΙΑΣ (ΜΠΟΥΤΟΝ) ADDRESSABLE
	ΚΕΝΤΡΙΚΟΣ ΠΙΝΑΚΑΣ ΠΥΡΑΝΙΧΝΕΥΣΗΣ ΣΗΜΕΙΑΚΗΣ ΑΝΑΓΝΩΡΙΣΗΣ (ADDRESSABLE)

ΗΜΕΡΟΜΗΝΙΑ ΑΝΑΘΕΩΡΗΣΗΣ	A/A	ΠΑΡΑΤΗΡΗΣΕΙΣ

ΕΡΓΟΔΟΤΗΣ	ΔΗΜΟΣ ΓΑΛΑΤΣΙΟΥ
ΕΡΓΟ	ΠΡΟΜΕΛΕΤΗ ΓΙΑ ΤΗΝ ΚΑΤΑΣΚΕΥΗ ΒΙΟΚΛΙΜΑΤΙΚΟΥ ΚΙΝΗΜΑΤΟΓΡΑΦΟΥ (πρώην Ζαίρα) ΚΑΙ ΥΠΟΓΕΙΟΥ ΧΩΡΟΥ ΣΤΑΘΜΕΥΣΗΣ
ΘΕΣΗ	Ο.Τ. 75, ΟΔΟΙ Λ.ΓΑΛΑΤΣΙΟΥ, ΚΥΚΝΩΝ, ΜΕΣΟΛΟΓΓΙΟΥ & ΤΑΝΑΓΡΑΣ ΔΗΜΟΣ ΓΑΛΑΤΣΙΟΥ, ΠΕΡΙΦΕΡΕΙΑ ΑΤΤΙΚΗΣ
ΕΙΔΟΣ ΜΕΛΕΤΗΣ	ΑΡΧΙΤΕΚΤΟΝΙΚΗ ΜΕΛΕΤΗ
ΦΑΣΗ ΜΕΛΕΤΗΣ	ΠΡΟΜΕΛΕΤΗ

ΟΜΑΔΑ ΜΕΛΕΤΗΣ

ΜΕΛΕΤΗΤΗΣ ΕΡΓΟΥ
ΑΡΧΙΤΕΚΤΟΝΙΚΗ ΜΕΛΕΤΗ:
ΙΩΑΝΝΑ ΠΑΠΑΜΑΤΘΑΙΟΥ
Αρχιτέκτων Μηχανικός
Αργοναυτών 61, Μαρούσι, 15121, Τ: 210 7249610

ΣΥΝΕΡΓΑΤΕΣ ΜΕΛΕΤΗΤΕΣ

ΣΤΑΤΙΚΗ ΜΕΛΕΤΗ:
ΛΙΟΝΤΟΣ & ΣΥΝΕΡΓΑΤΕΣ Ε.Π.Ε
Χείρωνος 3, Μεταμόρφωση Αττικής, 14451, Τ: 210 6411 406

Η/Μ ΜΕΛΕΤΗ:
ΣΟΥΡΙΛΑΣ ΚΩΝΣΤΑΝΤΙΝΟΣ
ΜΗΧΑΝΟΛΟΓΟΣ ΜΗΧΑΝΙΚΟΣ Ε.Μ.Π.

ΛΙΟΝΤΟΣ & ΣΥΝΕΡΓΑΤΕΣ
ΜΕΛΕΤΗ - ΕΠΙΒΕΒΑΙΩΣΗ - ΔΙΑΚΕΙΡΗΣΗ ΕΡΓΩΝ ΠΟΛΙΤΙΚΟΥ ΜΗΧΑΝΙΚΟΥ
Χαλκιάς 19-21, Τ.Κ. 15234 Χαλάνδρι, Αθήνα
Τηλ./Tel: 210-4891110 e-mail: info@kns.gr

ΚΩΣΤΑΣ ΜΗΧΑΝΟΛΟΓΟΣ - ΗΛΕΚΤΡΟΛΟΓΟΣ ΜΗΧΑΝΙΚΟΣ
Χαλκιάς 19-21, Τ.Κ. 15234 Χαλάνδρι, Αθήνα
Τηλ./Tel: 210-4891110 e-mail: info@kns.gr

ΘΕΜΑ ΣΧΕΔΙΟΥ	ΑΡΙΘΜΟΣ ΣΧΕΔΙΟΥ
ΕΝΕΡΓΗΤΙΚΗ ΠΥΡΟΠΡΟΣΤΑΣΙΑ ΚΑΤΟΨΗ Α' ΥΠΟΓΕΙΟΥ	ΕΠ - 3

ΚΛΙΜΑΚΑ ΣΧΕΔΙΟΥ			1:100
ΧΡΟΝΟΣ ΜΕΛΕΤΗΣ			ΜΑΪΟΣ 2022
	ΟΝΟΜΑ	ΥΠΟΓΡΑΦΗ	ΗΜ/ΝΙΑ
ΕΛΕΓΧΟΝΚΕ			
ΕΓΚΡΙΘΗΚΕ			

ΣΦΡΑΓΙΔΑ - ΥΠΟΓΡΑΦΗ

ΣΦΡΑΓΙΔΑ - ΥΠΟΓΡΑΦΗ

ΣΟΥΡΙΑΔΕ ΑΘ. ΚΩΝΣΤΑΝΤΙΝΟΣ
ΔΙΠΛ. ΜΗΧΑΝΙΚΟΣ ΕΚ ΜΗΧΑΝΙΚΩΣ Ε.Μ.Π.
ΜΕΛΟΣ Τ.Ε.Ε. ΑΡΧΙΤΕΚΤ. ΜΗΤΡΩΟΥ 124508
ΧΑΛΚΙΔΙΚΗ 19-21, ΧΑΛΚΙΔΑ 152-34
ΤΗΛ. 210 6891310, 697 4277371
ΑΦΜ 13022452 ΔΟΥ. ΧΑΛΚΙΔΙΚΟΥ