



ΥΠΟΜΝΗΜΑ	
	ΗΛΕΚΤΡΟΛΟΓΙΚΟΣ ΠΙΝΑΚΑΣ
	ΠΑΡΟΧΗ ΑΔΙΑΛΕΙΠΤΩΝ ΦΟΡΤΙΩΝ
	ΕΓΚΑΤΑΣΤΑΣΗ ΡΕΥΜΑΤΟΔΟΤΩΝ
	ΣΤΑΘΜΟΣ ΦΟΡΤΙΣΗΣ ΟΧΗΜΑΤΩΝ
	ΕΓΚΑΤΑΣΤΑΣΗ ΦΩΤΙΣΜΟΥ
	ΗΛΕΚΤΡΟΛΟΓΙΚΕΣ ΠΑΡΟΧΕΣ Η/Μ ΕΞΟΠΛΙΣΜΟΥ
	ΚΑΤΑΝΕΜΗΤΗΣ Ή ΙΚΡΙΩΜΑ ΣΥΣΤΗΜΑΤΟΣ ΤΗΛΕΦΩΝΩΝ - ΔΕΔΟΜΕΝΩΝ
	ΕΚΑΤΑΣΤΑΣΗ ΤΗΛΕΦΩΝΩΝ - DATA
	ΕΓΚΑΤΑΣΤΑΣΗ ΡΑΔΙΟΦΩΝΙΑΣ-ΤΗΛΕΘΡΑΞΗΣ
	ΕΓΚΑΤΑΣΤΑΣΗ PUBLIC ADDRESS
	ΚΕΝΤΡΟ PUBLIC ADDRESS
	ΕΓΚΑΤΑΣΤΑΣΗ ΑΣΦΑΛΕΙΑΣ ΚΛΟΠΗΣ
	ΠΙΝΑΚΑΣ ΑΣΦΑΛΕΙΑΣ ΚΛΟΠΗΣ

ΗΜΕΡΟΜΗΝΙΑ ΑΝΑΘΕΩΡΗΣΗΣ	A/A	ΠΑΡΑΤΗΡΗΣΕΙΣ

ΕΡΓΟΔΟΤΗΣ	ΔΗΜΟΣ ΓΑΛΑΤΣΙΟΥ
ΕΡΓΟ	ΠΡΟΜΕΛΕΤΗ ΓΙΑ ΤΗΝ ΚΑΤΑΣΚΕΥΗ ΒΙΟΚΛΙΜΑΤΙΚΟΥ ΚΙΝΗΜΑΤΟΓΡΑΦΟΥ (πρώην Ζαΐρα) ΚΑΙ ΥΠΟΓΕΙΟΥ ΧΩΡΟΥ ΣΤΑΘΜΕΥΣΗΣ
ΘΕΣΗ	Ο.Τ. 75, ΟΔΟΙ Λ.ΓΑΛΑΤΣΙΟΥ, ΚΥΚΛΩΝ, ΜΕΣΟΛΟΓΓΙΟΥ & ΤΑΝΑΓΡΑΣ ΔΗΜΟΣ ΓΑΛΑΤΣΙΟΥ, ΠΕΡΙΦΕΡΕΙΑ ΑΤΤΙΚΗΣ
ΕΙΔΟΣ ΜΕΛΕΤΗΣ	ΑΡΧΙΤΕΚΤΟΝΙΚΗ ΜΕΛΕΤΗ
ΦΑΣΗ ΜΕΛΕΤΗΣ	ΠΡΟΜΕΛΕΤΗ


ΟΜΑΔΑ ΜΕΛΕΤΗΣ

ΜΕΛΕΤΗΤΗΣ ΕΡΓΟΥ
ΑΡΧΙΤΕΚΤΟΝΙΚΗ ΜΕΛΕΤΗ:
ΙΩΑΝΝΑ ΠΑΠΑΜΑΤΘΑΙΟΥ
Αρχιτέκτων Μηχανικός
Αργοναυτών 61, Μαρούσι, 15121, Τ: 210 7249610

ΣΥΝΕΡΓΑΤΕΣ ΜΕΛΕΤΗΤΕΣ

ΣΤΑΤΙΚΗ ΜΕΛΕΤΗ:
ΛΙΟΝΤΟΣ & ΣΥΝΕΡΓΑΤΕΣ Ε.Π.Ε
Χέρουνας 3, Μετροπόλεως Αττικής, 14451, Τ: 210 6411 406



Η/Μ ΜΕΛΕΤΗ:
ΣΟΥΡΙΑΣ ΚΩΝΣΤΑΝΤΙΝΟΣ
ΜΗΧΑΝΟΛΟΓΟΣ ΜΗΧΑΝΙΚΟΣ Ε.Μ.Π.

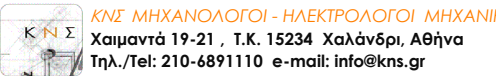


ΘΕΜΑ ΣΧΕΔΙΟΥ	ΑΡΙΘΜΟΣ ΣΧΕΔΙΟΥ
ΗΛΕΚΤΡΟΛΟΓΙΚΑ (ΙΣΧΥΡΑ-ΑΣΘΕΝΗ) ΚΑΤΟΨΗ Γ' ΥΠΟΓΕΙΟΥ	ΗΛ - 1

ΚΛΙΜΑΚΑ ΣΧΕΔΙΟΥ		1:100
ΧΡΟΝΟΣ ΜΕΛΕΤΗΣ		ΜΑΪΟΣ 2022
	ΟΝΟΜΑ	ΥΠΟΓΡΑΦΗ
ΕΛΕΓΧΘΗΚΕ	ΓΕΩΡΓΙΟΣ ΘΕΟΔΟΣΟΠΟΥΛΟΣ	ΗΜ/ΝΙΑ
ΕΓΚΡΙΘΗΚΕ	ΓΕΩΡΓΙΟΣ ΘΕΟΔΟΣΟΠΟΥΛΟΣ	ΙΟΥΛΙΟΣ 2022

ΣΦΡΑΓΙΔΑ - ΥΠΟΓΡΑΦΗ

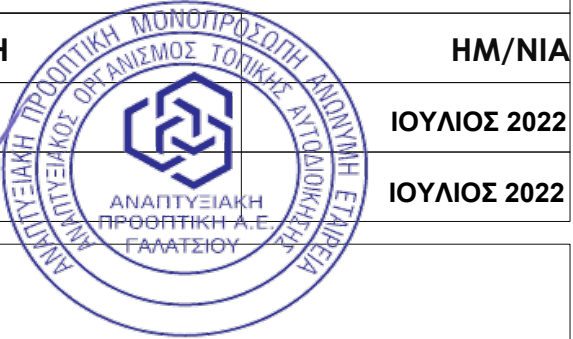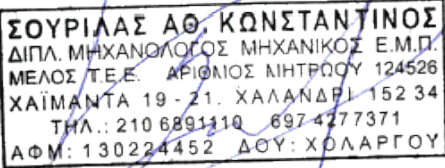

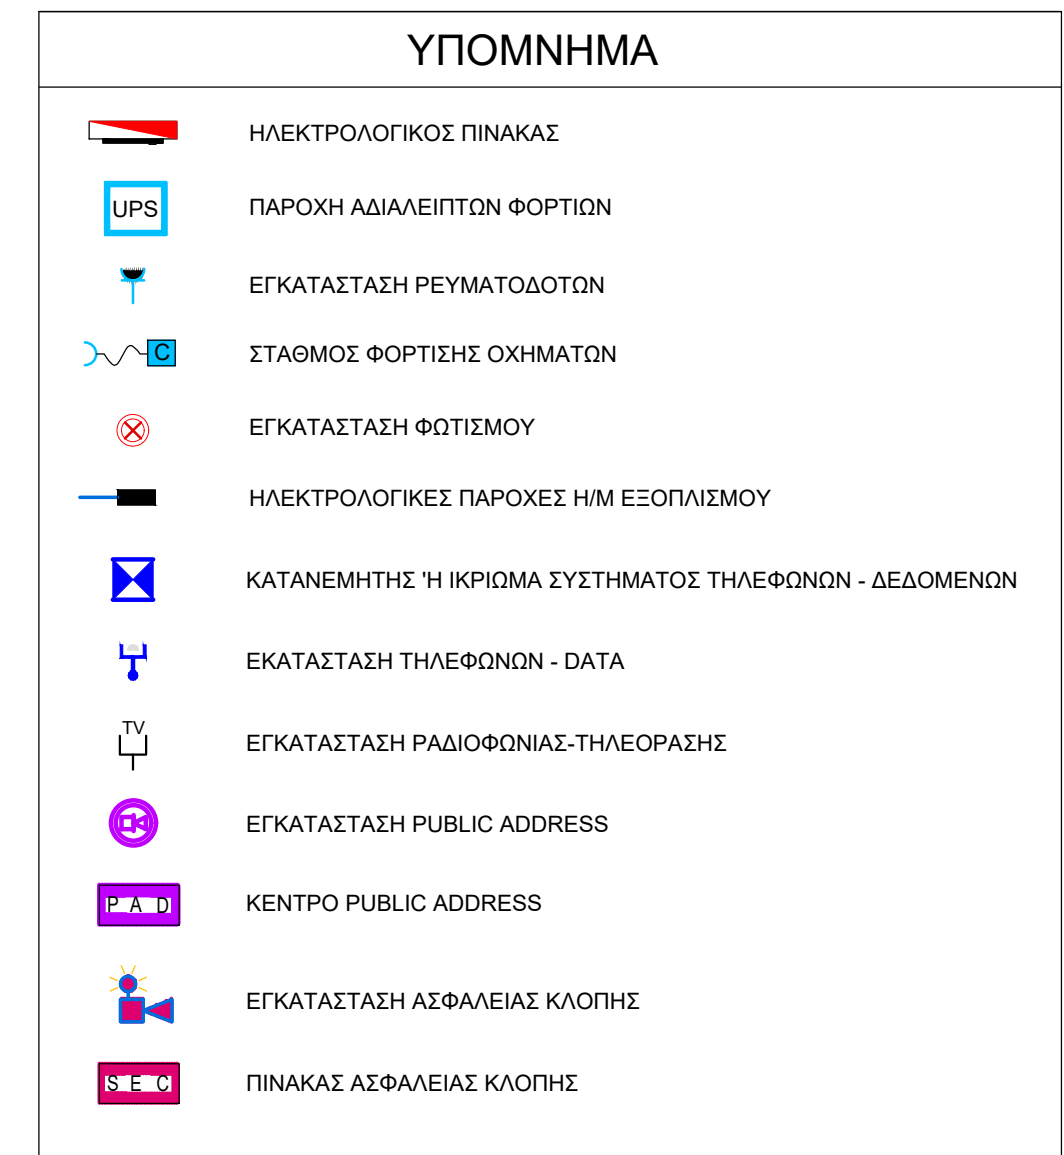

ΗΜΕΡΟΜΗΝΙΑ ΑΝΑΘΕΩΡΗΣΗΣ	A/A	ΠΑΡΑΤΗΡΗΣΕΙΣ

ΕΡΓΟΔΟΤΗΣ	ΔΗΜΟΣ ΓΑΛΑΤΣΙΟΥ
ΕΡΓΟ	ΠΡΟΜΕΛΕΤΗ ΓΙΑ ΤΗΝ ΚΑΤΑΣΚΕΥΗ ΒΙΟΚΛΙΜΑΤΙΚΟΥ ΚΙΝΗΜΑΤΟΓΡΑΦΟΥ (πρώην Ζάιρα) ΚΑΙ ΥΠΟΓΕΙΟΥ ΧΩΡΟΥ ΣΤΑΘΜΕΥΣΗΣ
ΘΕΣΗ	Ο.Τ. 75, ΟΔΟΙ Λ.ΓΑΛΑΤΣΙΟΥ, ΚΥΚΝΩΝ, ΜΕΣΟΛΟΓΓΙΟΥ & ΤΑΝΑΓΡΑΣ ΔΗΜΟΣ ΓΑΛΑΤΣΙΟΥ, ΠΕΡΙΦΕΡΕΙΑ ΑΤΤΙΚΗΣ
ΕΙΔΟΣ ΜΕΛΕΤΗΣ	ΑΡΧΙΤΕΚΤΟΝΙΚΗ ΜΕΛΕΤΗ
ΦΑΣΗ ΜΕΛΕΤΗΣ	ΠΡΟΜΕΛΕΤΗ

ΟΜΑΔΑ ΜΕΛΕΤΗΣ

ΜΕΛΕΤΗΤΗΣ ΕΡΓΟΥ
ΑΡΧΙΤΕΚΤΟΝΙΚΗ ΜΕΛΕΤΗ:
ΙΩΑΝΝΑ ΠΑΠΑΜΑΤΘΑΙΟΥ
Αρχιτέκτων Μηχανικός
Αργοναυτών 61, Μαρούσι, 15121, Τ: 210 7249610

ΣΥΝΕΡΓΑΤΕΣ ΜΕΛΕΤΗΤΕΣ

ΣΤΑΤΙΚΗ ΜΕΛΕΤΗ:
ΛΙΟΝΤΟΣ & ΣΥΝΕΡΓΑΤΕΣ Ε.Π.Ε
Χείρωνος 3, Μεταμόρφωση Αττικής, 14451, Τ: 210 6411 406


Η/Μ ΜΕΛΕΤΗ:
ΣΟΥΡΙΛΑΣ ΚΩΝΣΤΑΝΤΙΝΟΣ
ΜΗΧΑΝΟΛΟΓΟΣ ΜΗΧΑΝΙΚΟΣ Ε.Μ.Π.




ΘΕΜΑ ΣΧΕΔΙΟΥ	ΑΡΙΘΜΟΣ ΣΧΕΔΙΟΥ
ΗΛΕΚΤΡΟΛΟΓΙΚΑ (ΙΣΧΥΡΑ-ΑΣΘΕΝΗ)	ΗΛ - 2
ΚΑΤΟΨΗ Β' ΥΠΟΓΕΙΟΥ	

ΚΛΙΜΑΚΑ ΣΧΕΔΙΟΥ			1:100
ΧΡΟΝΟΣ ΜΕΛΕΤΗΣ			ΜΑΪΟΣ 2022
	ΟΝΟΜΑ	ΥΠΟΓΡΑΦΗ	ΗΜ/ΝΙΑ
ΕΛΕΓΧΘΗΚΕ			
ΕΓΚΡΙΘΗΚΕ			

ΣΦΡΑΓΙΔΑ - ΥΠΟΓΡΑΦΗ

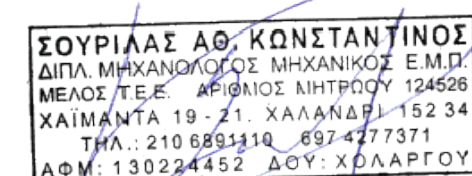

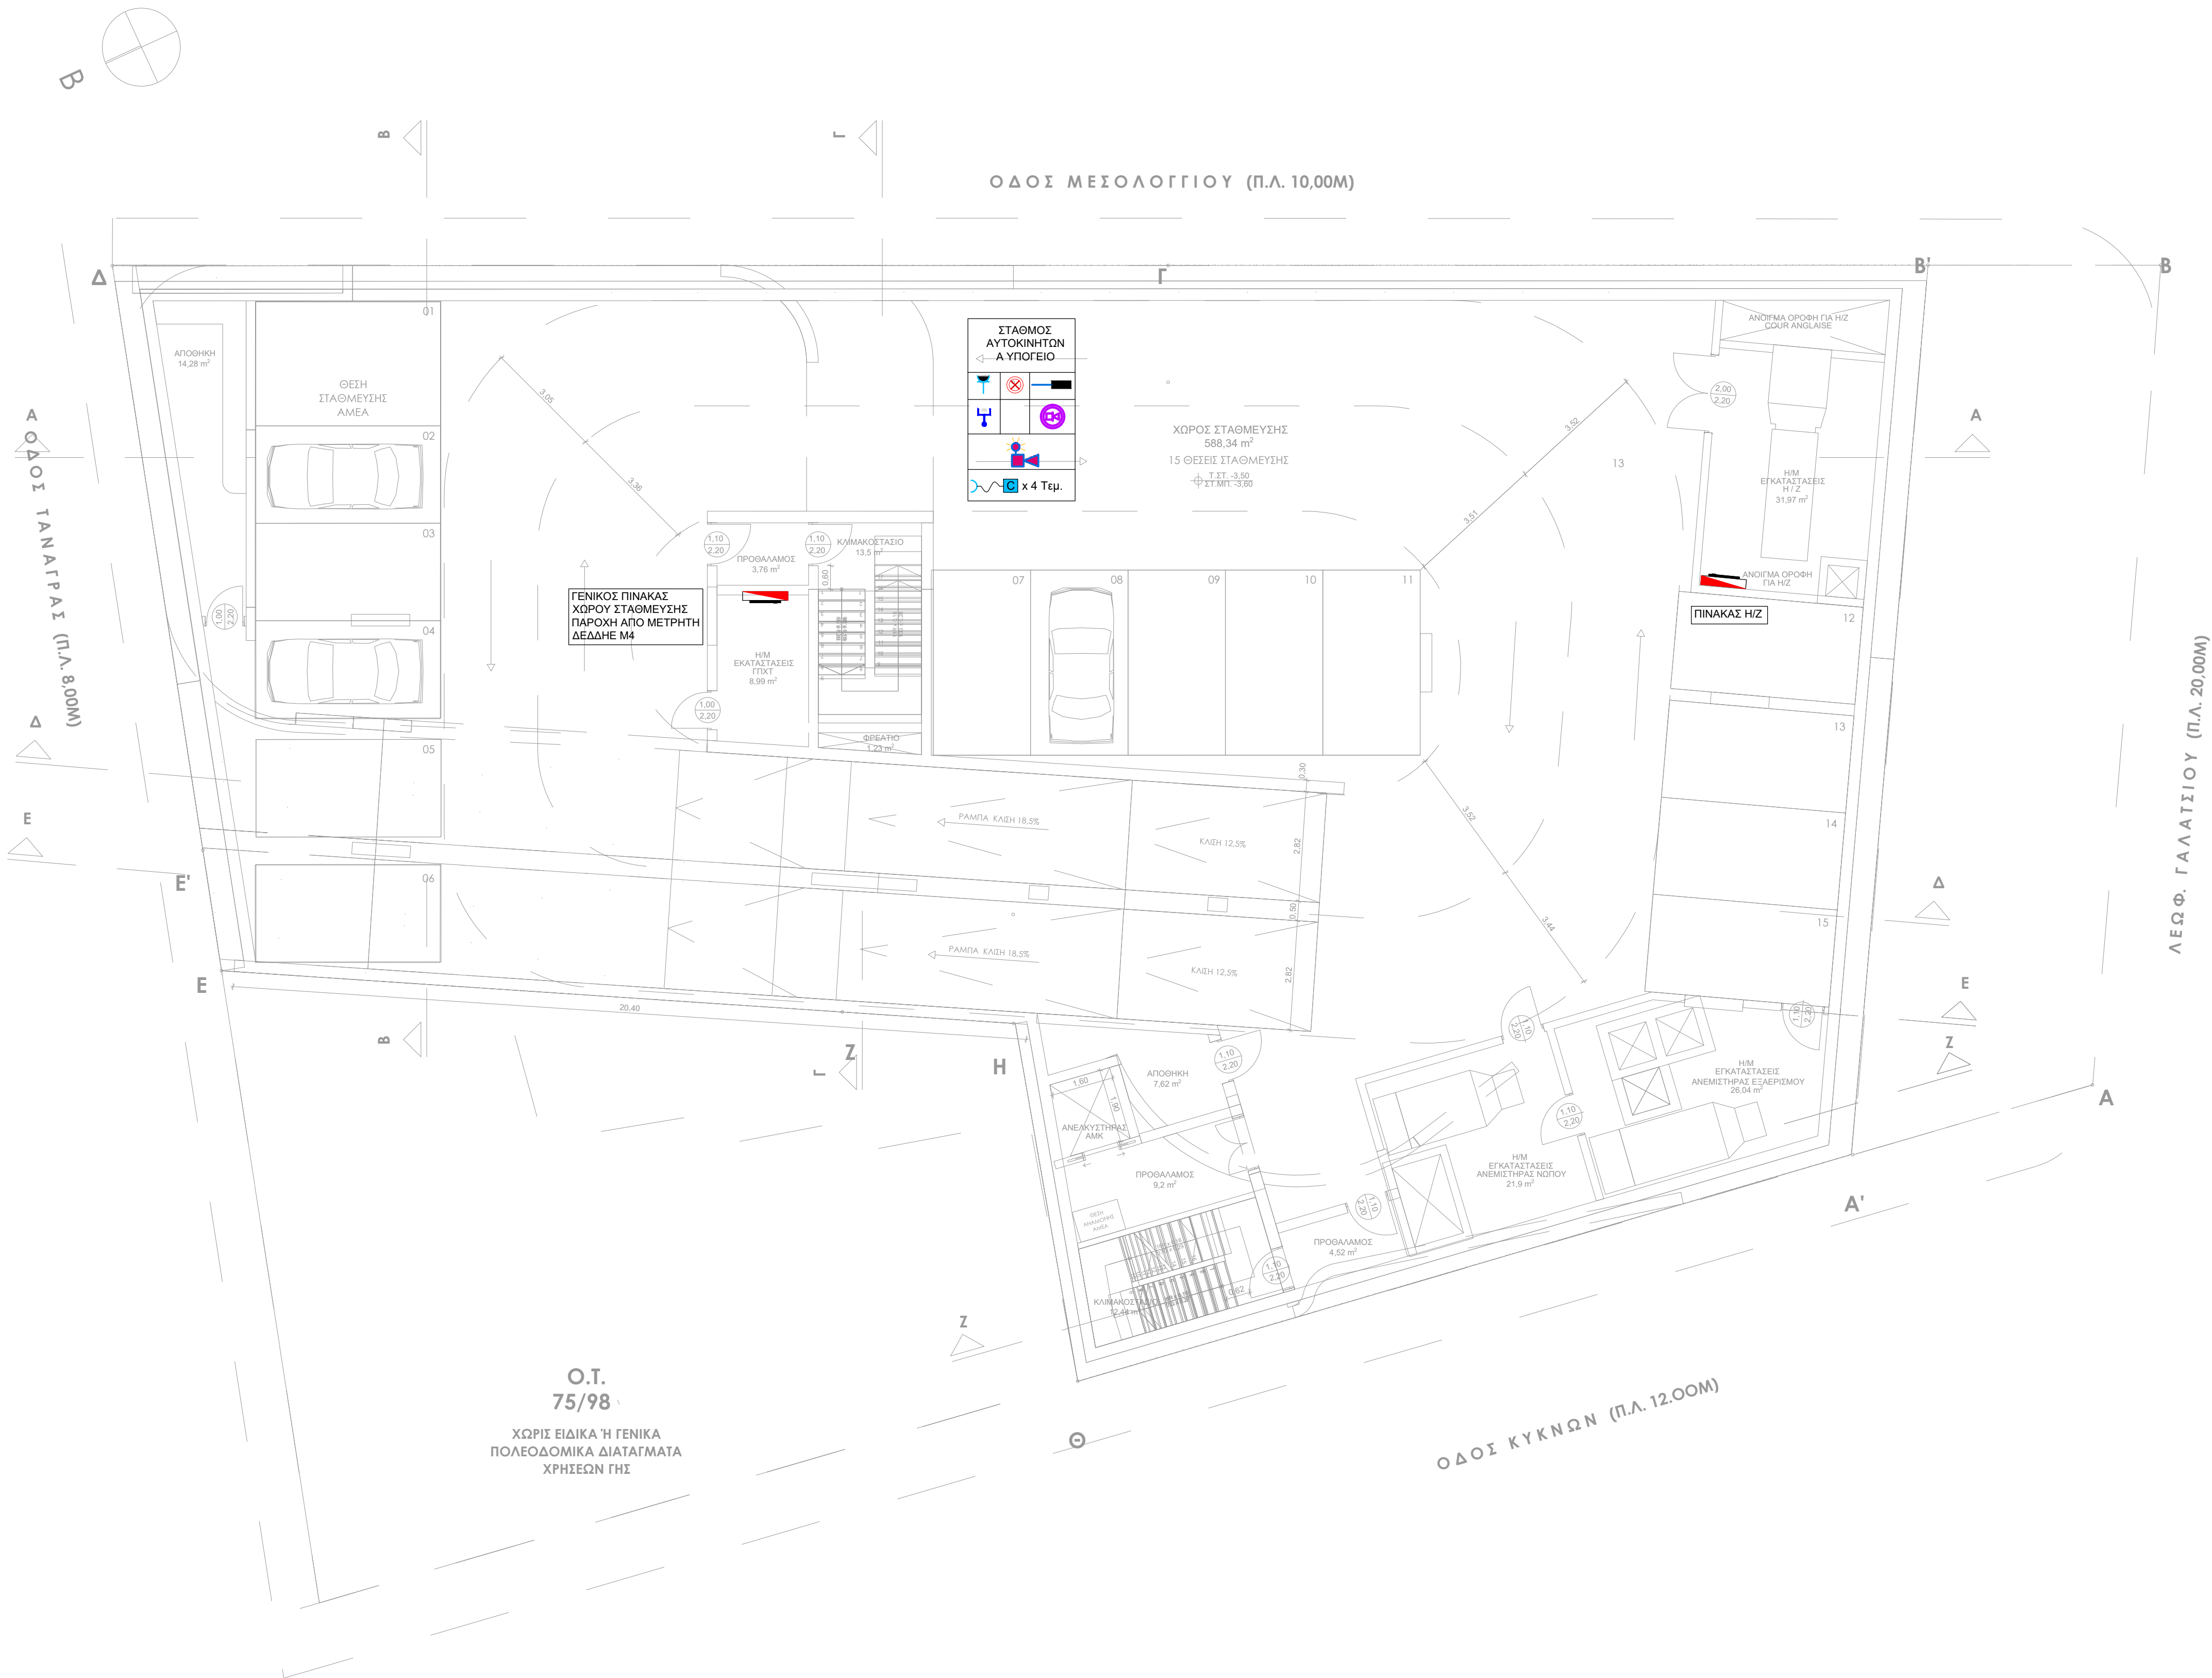

ΥΠΟΜΝΗΜΑ	
	ΗΛΕΚΤΡΟΛΟΓΙΚΟΣ ΠΙΝΑΚΑΣ
	ΠΑΡΟΧΗ ΑΔΙΑΛΕΙΠΤΩΝ ΦΟΡΤΙΩΝ
	ΕΓΚΑΤΑΣΤΑΣΗ ΡΕΥΜΑΤΩΔΩΤΩΝ
	ΣΤΑΘΜΟΣ ΦΟΡΤΙΣΗΣ ΟΧΗΜΑΤΩΝ
	ΕΓΚΑΤΑΣΤΑΣΗ ΦΩΤΙΣΜΟΥ
	ΗΛΕΚΤΡΟΛΟΓΙΚΕΣ ΠΑΡΟΧΕΣ Η/Μ ΕΞΟΠΛΙΣΜΟΥ
	ΚΑΤΑΝΕΜΗΤΗΣ Ή ΙΚΡΙΩΜΑ ΣΥΣΤΗΜΑΤΟΣ ΤΗΛΕΦΩΝΩΝ - ΔΕΔΟΜΕΝΩΝ
	ΕΚΑΤΑΣΤΑΣΗ ΤΗΛΕΦΩΝΩΝ - DATA
	ΕΓΚΑΤΑΣΤΑΣΗ ΡΑΔΙΟΦΩΝΙΑΣ-ΤΗΛΕΘΡΑΣΗΣ
	ΕΓΚΑΤΑΣΤΑΣΗ PUBLIC ADDRESS
	ΚΕΝΤΡΟ PUBLIC ADDRESS
	ΕΓΚΑΤΑΣΤΑΣΗ ΑΣΦΑΛΕΙΑΣ ΚΛΟΠΗΣ
	ΠΙΝΑΚΑΣ ΑΣΦΑΛΕΙΑΣ ΚΛΟΠΗΣ

ΗΜΕΡΟΜΗΝΙΑ ΑΝΑΘΕΩΡΗΣΗΣ	A/A	ΠΑΡΑΤΗΡΗΣΕΙΣ

ΕΡΓΟΔΟΤΗΣ	ΔΗΜΟΣ ΓΑΛΑΤΣΙΟΥ
ΕΡΓΟ	ΠΡΟΜΕΛΕΤΗ ΓΙΑ ΤΗΝ ΚΑΤΑΣΚΕΥΗ ΒΙΟΚΛΙΜΑΤΙΚΟΥ ΚΙΝΗΜΑΤΟΓΡΑΦΟΥ (πρώην Ζαΐρα) ΚΑΙ ΥΠΟΓΕΙΟΥ ΧΩΡΟΥ ΣΤΑΘΜΕΥΣΗΣ
ΘΕΣΗ	Ο.Τ. 75, ΟΔΟΙ Λ.ΓΑΛΑΤΣΙΟΥ, ΚΥΚΝΩΝ, ΜΕΣΟΛΟΓΓΙΟΥ & ΤΑΝΑΓΡΑΣ
ΕΙΔΟΣ ΜΕΛΕΤΗΣ	ΑΡΧΙΤΕΚΤΟΝΙΚΗ ΜΕΛΕΤΗ
ΦΑΣΗ ΜΕΛΕΤΗΣ	ΠΡΟΜΕΛΕΤΗ

ΟΜΑΔΑ ΜΕΛΕΤΗΣ

ΜΕΛΕΤΗΤΗΣ ΕΡΓΟΥ
ΑΡΧΙΤΕΚΤΟΝΙΚΗ ΜΕΛΕΤΗ:
ΙΩΑΝΝΑ ΠΑΠΑΜΑΤΘΑΙΟΥ
Αρχιτέκτων Μηχανικός
Αργοναυτών 61, Μαρούσι, 15121, Τ: 210 7249610

ΣΥΝΕΡΓΑΤΕΣ ΜΕΛΕΤΗΤΕΣ

ΣΤΑΤΙΚΗ ΜΕΛΕΤΗ:
ΛΙΟΝΤΟΣ & ΣΥΝΕΡΓΑΤΕΣ Ε.Π.Ε
Χέρσονος 3, Μεταμόρφωση Αττικής, 14451, Τ: 210 6411 406

Η/Μ ΜΕΛΕΤΗ:
ΣΟΥΡΙΑΣ ΚΩΝΣΤΑΝΤΙΝΟΣ
ΜΗΧΑΝΟΛΟΓΟΣ ΜΗΧΑΝΙΚΟΣ Ε.Μ.Π.




ΘΕΜΑ ΣΧΕΔΙΟΥ	ΑΡΙΘΜΟΣ ΣΧΕΔΙΟΥ
ΗΛΕΚΤΡΟΛΟΓΙΚΑ (ΙΣΧΥΡΑ-ΑΣΘΕΝΗ) ΚΑΤΟΨΗ Α' ΥΠΟΓΕΙΟΥ	ΗΛ - 3

ΚΛΙΜΑΚΑ ΣΧΕΔΙΟΥ			1:100
ΧΡΟΝΟΣ ΜΕΛΕΤΗΣ			ΜΑΪΟΣ 2022
	ΟΝΟΜΑ	ΥΠΟΓΡΑΦΗ	ΗΜ/ΝΙΑ
ΕΛΕΓΧΘΗΚΕ			
ΕΓΚΡΙΘΗΚΕ			

ΣΦΡΑΓΙΔΑ - ΥΠΟΓΡΑΦΗ

ΣΟΥΡΙΑΣ ΔΩ. ΚΩΝΣΤΑΝΤΙΝΟΣ
ΔΙΠΛ. ΜΗΧΑΝΟΛΟΓΟΣ ΜΗΧΑΝΙΚΟΣ Ε.Μ.Π.
ΜΕΛΟΣ Τ.Ε.Ε. ΑΡΧΙΤΕΚΤΩΝ ΜΗΤΡΩΟΥ 124526
ΧΑΙΜΑΝΤΑ 19 - 21, ΧΑΛΑΝΔΡΙ - 152 34
ΤΗΛ. 210 6893310 ΦΩΤ: 4277371
ΑΦΜ: 130224452 ΔΟΥ: ΧΟΛΑΡΓΟΥ

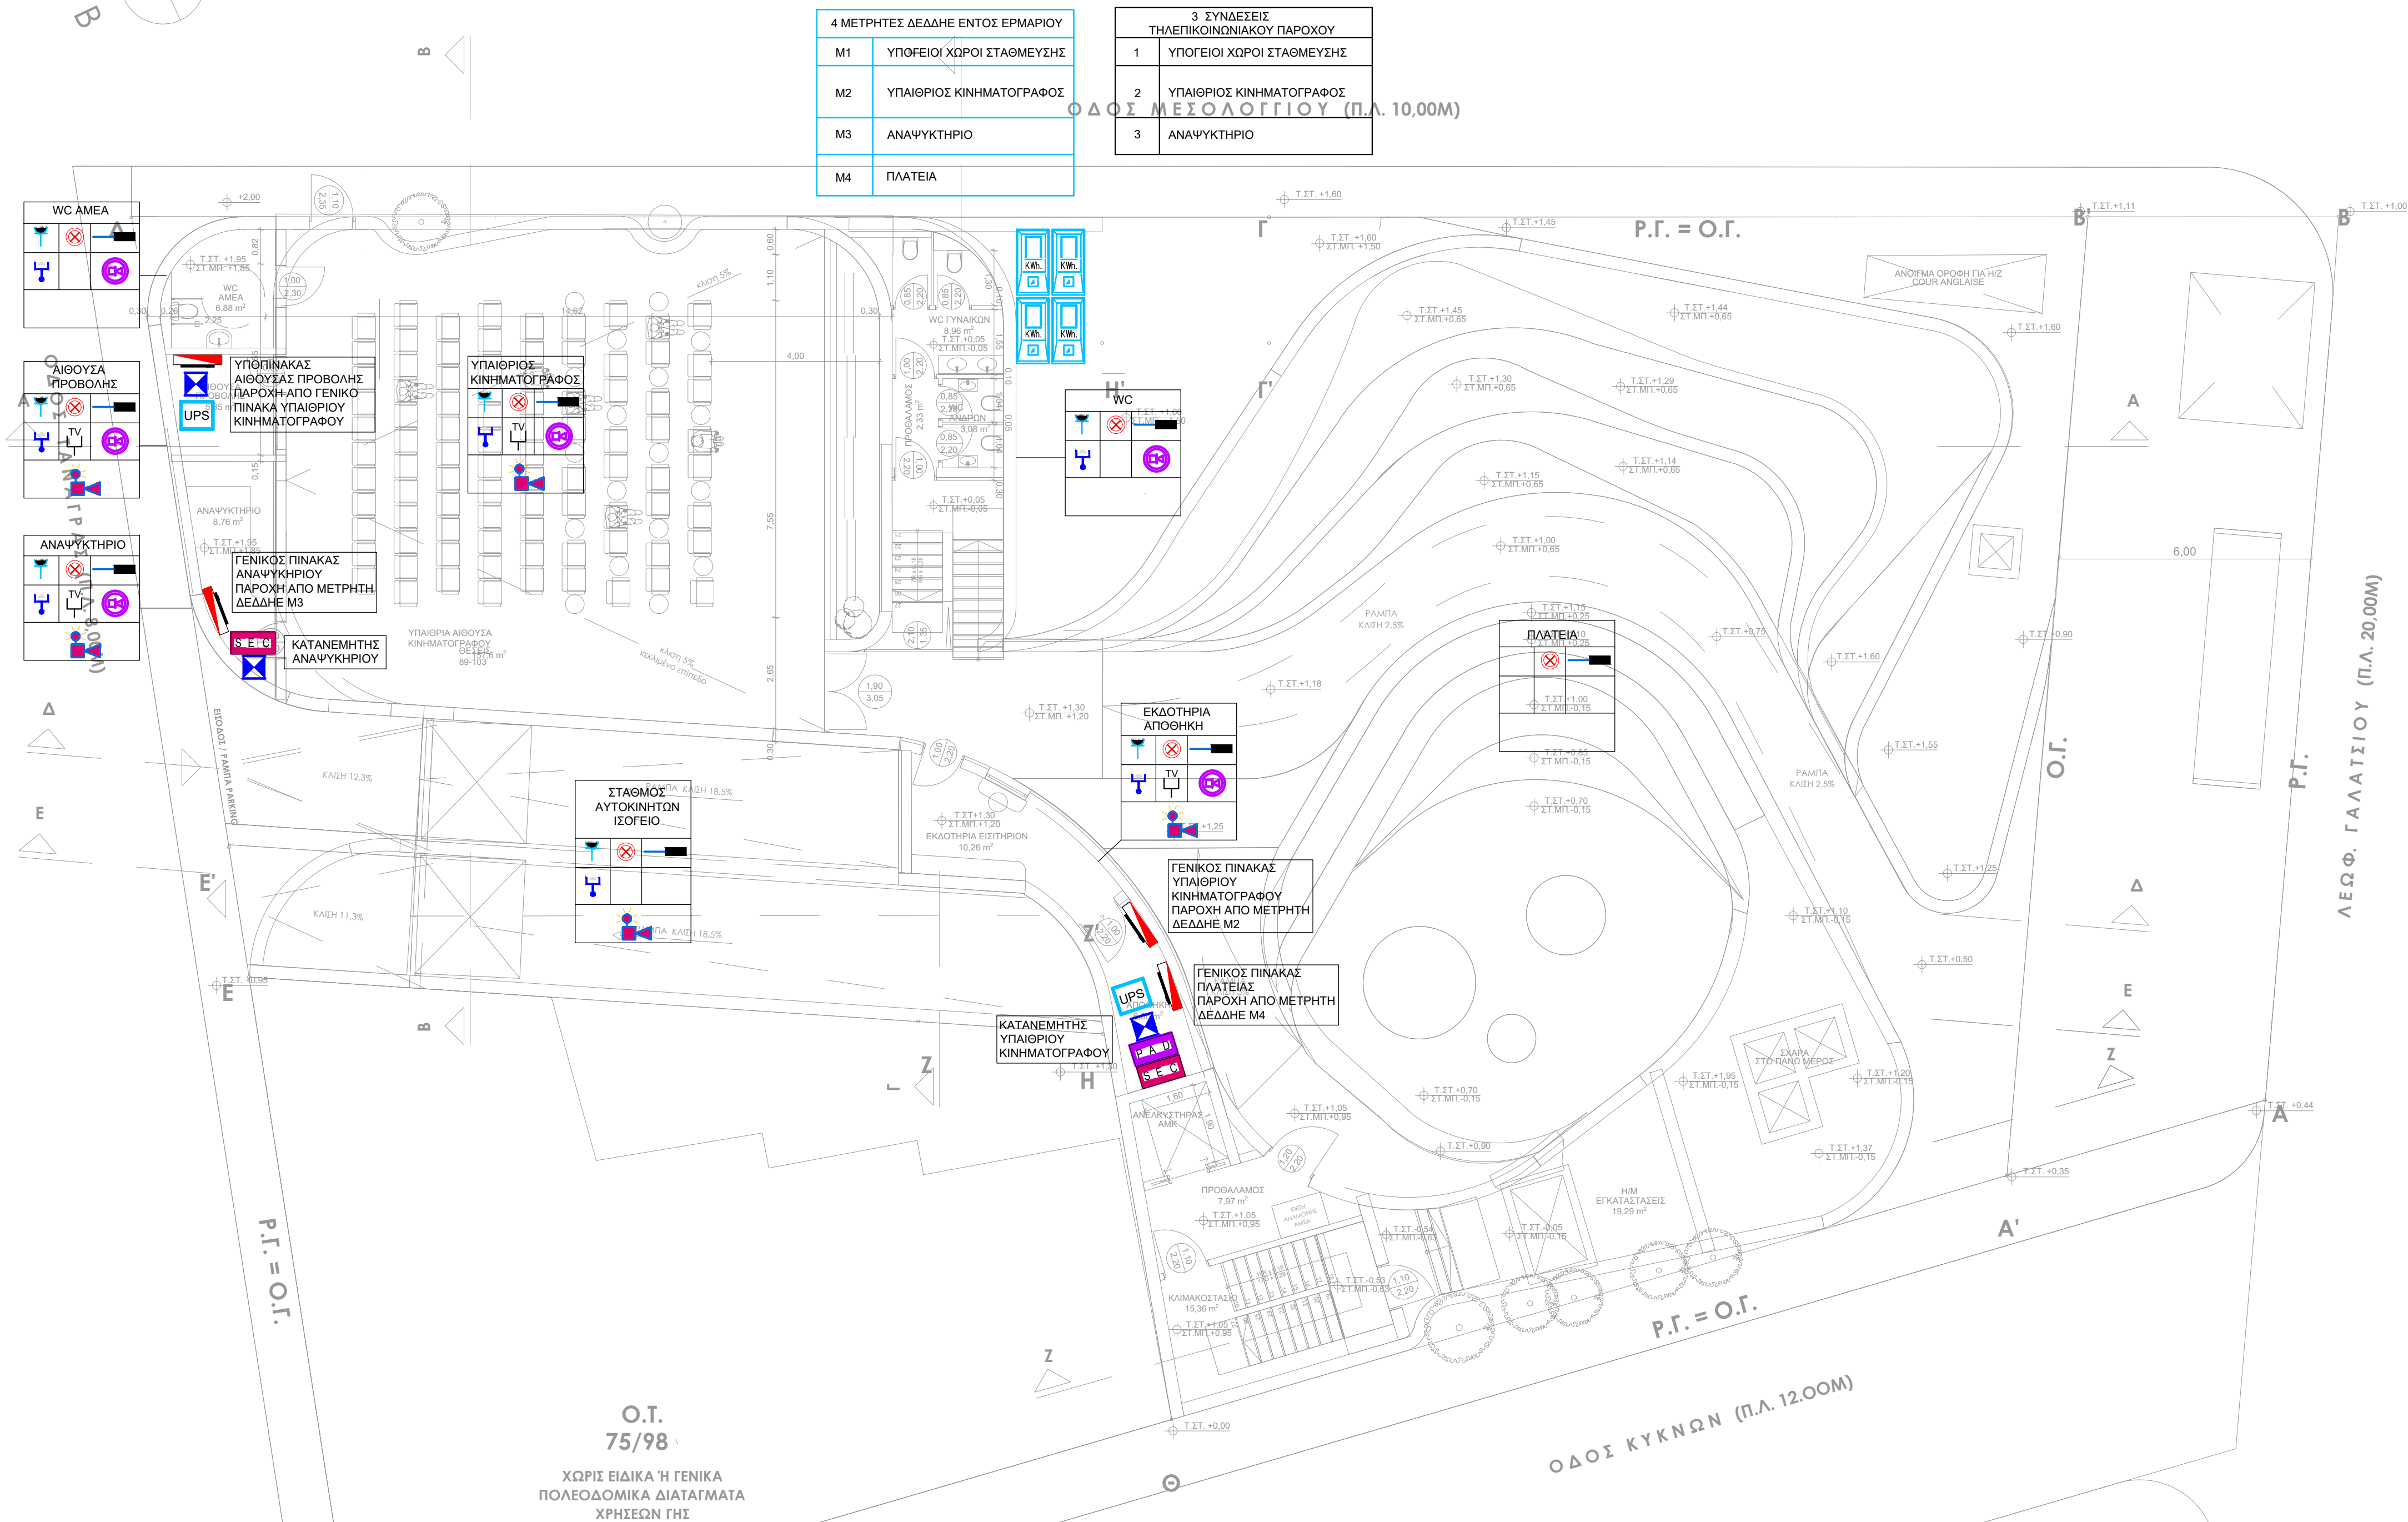

ΥΠΟΜΝΗΜΑ	
	ΗΛΕΚΤΡΟΛΟΓΙΚΟΣ ΠΙΝΑΚΑΣ
	ΠΑΡΟΧΗ ΑΔΙΑΛΕΙΠΤΩΝ ΦΟΡΤΙΩΝ
	ΕΓΚΑΤΑΣΤΑΣΗ ΡΕΥΜΑΤΟΔΩΤΩΝ
	ΣΤΑΘΜΟΣ ΦΟΡΤΙΣΗΣ ΟΧΗΜΑΤΩΝ
	ΕΓΚΑΤΑΣΤΑΣΗ ΦΩΤΙΣΜΟΥ
	ΗΛΕΚΤΡΟΛΟΓΙΚΕΣ ΠΑΡΟΧΕΣ Η/Μ ΕΞΟΠΛΙΣΜΟΥ
	ΚΑΤΑΝΕΜΗΤΗΣ Ή ΙΚΡΙΩΜΑ ΣΥΣΤΗΜΑΤΟΣ ΤΗΛΕΦΩΝΩΝ - ΔΕΔΟΜΕΝΩΝ
	ΕΚΑΤΑΣΤΑΣΗ ΤΗΛΕΦΩΝΩΝ - DATA
	ΕΓΚΑΤΑΣΤΑΣΗ ΡΑΔΙΟΦΩΝΙΑΣ-ΤΗΛΕΟΡΑΣΗΣ
	ΕΓΚΑΤΑΣΤΑΣΗ PUBLIC ADDRESS
	ΚΕΝΤΡΟ PUBLIC ADDRESS
	ΕΓΚΑΤΑΣΤΑΣΗ ΑΣΦΑΛΕΙΑΣ ΚΛΟΠΗΣ
	ΠΙΝΑΚΑΣ ΑΣΦΑΛΕΙΑΣ ΚΛΟΠΗΣ

ΗΜΕΡΟΜΗΝΙΑ ΑΝΑΘΕΩΡΗΣΗΣ	A/A	ΠΑΡΑΤΗΡΗΣΕΙΣ

ΕΡΓΟΔΟΤΗΣ	ΔΗΜΟΣ ΓΑΛΑΤΣΙΟΥ
ΕΡΓΟ	ΠΡΟΜΕΛΗΤΗ ΓΙΑ ΤΗΝ ΚΑΤΑΣΚΕΥΗ ΒΙΟΚΛΙΜΑΤΙΚΟΥ ΚΙΝΗΜΑΤΟΓΡΑΦΟΥ (πρώην Ζαΐρα) ΚΑΙ ΥΠΟΓΕΙΟΥ ΧΩΡΟΥ ΣΤΑΘΜΕΥΣΗΣ
ΘΕΣΗ	Ο.Τ. 75, ΟΔΟΙ Λ.ΓΑΛΑΤΣΙΟΥ, ΚΥΚΝΩΝ, ΜΕΣΟΛΟΓΓΙΟΥ & ΤΑΝΑΓΡΑΣ ΔΗΜΟΣ ΓΑΛΑΤΣΙΟΥ, ΠΕΡΙΦΕΡΕΙΑ ΑΤΤΙΚΗΣ
ΕΙΔΟΣ ΜΕΛΕΤΗΣ	ΑΡΧΙΤΕΚΤΟΝΙΚΗ ΜΕΛΕΤΗ
ΦΑΣΗ ΜΕΛΕΤΗΣ	ΠΡΟΜΕΛΗΤΗ

ΟΜΑΔΑ ΜΕΛΕΤΗΣ

ΜΕΛΕΤΗΤΗΣ ΕΡΓΟΥ
ΑΡΧΙΤΕΚΤΟΝΙΚΗ ΜΕΛΕΤΗ:
ΙΩΑΝΝΑ ΠΑΠΑΜΑΤΘΑΙΟΥ
Αρχιτέκτων Μηχανικός
Αργοναυτών 61, Μαρούσι, 15121, T: 210 7249610

ΣΥΝΕΡΓΑΤΕΣ ΜΕΛΕΤΗΤΕΣ

ΣΤΑΤΙΚΗ ΜΕΛΕΤΗ:
ΛΙΟΝΤΟΣ & ΣΥΝΕΡΓΑΤΕΣ Ε.Π.Ε
Χέρσονος 3, Μετροπόρφυρα Αττικής, 14451, T: 210 6411 406

Η/Μ ΜΕΛΕΤΗ:
ΣΟΥΡΙΛΑΣ ΚΩΝΣΤΑΝΤΙΝΟΣ
ΜΗΧΑΝΟΛΟΓΟΣ ΜΗΧΑΝΙΚΟΣ Ε.Μ.Π.


ΛΙΟΝΤΟΣ & ΣΥΝΕΡΓΑΤΕΣ
ΜΕΛΕΤΗ-ΕΠΙΒΕΒΑ-ΔΙΑΚΕΡΕΙΣΗ ΕΡΓΩΝ ΠΟΛΙΤΕΥ ΜΗΧΑΝΙΚΟΥ

Κ. Π. Σ. Κ. Π. Σ.
ΚΩΣΤΑΣ ΜΗΧΑΝΟΛΟΓΟΣ-ΗΛΕΚΤΡΟΛΟΓΟΣ ΜΗΧΑΝΙΚΟΣ
Χαγιάς 19-21, Τ.Κ. 15234 Χαλάνδρι, Αθήνα
Τηλ./Tel: 210-6891110 e-mail: info@kms.gr

ΘΕΜΑ ΣΧΕΔΙΟΥ	ΑΡΙΘΜΟΣ ΣΧΕΔΙΟΥ
ΗΛΕΚΤΡΟΛΟΓΙΚΑ (ΙΣΧΥΡΑ-ΑΣΘΕΝΗ) ΚΑΤΟΨΗ ΙΣΟΓΕΙΟΥ	ΗΛ - 4

ΚΛΙΜΑΚΑ ΣΧΕΔΙΟΥ			1:100
ΧΡΟΝΟΣ ΜΕΛΕΤΗΣ			ΜΑΪΟΣ 2022
	ΟΝΟΜΑ	ΥΠΟΓΡΑΦΗ	ΗΜ/ΝΙΑ
ΕΛΕΓΧΘΗΚΕ			
ΕΓΚΡΙΘΗΚΕ			

ΣΦΡΑΓΙΔΑ - ΥΠΟΓΡΑΦΗ

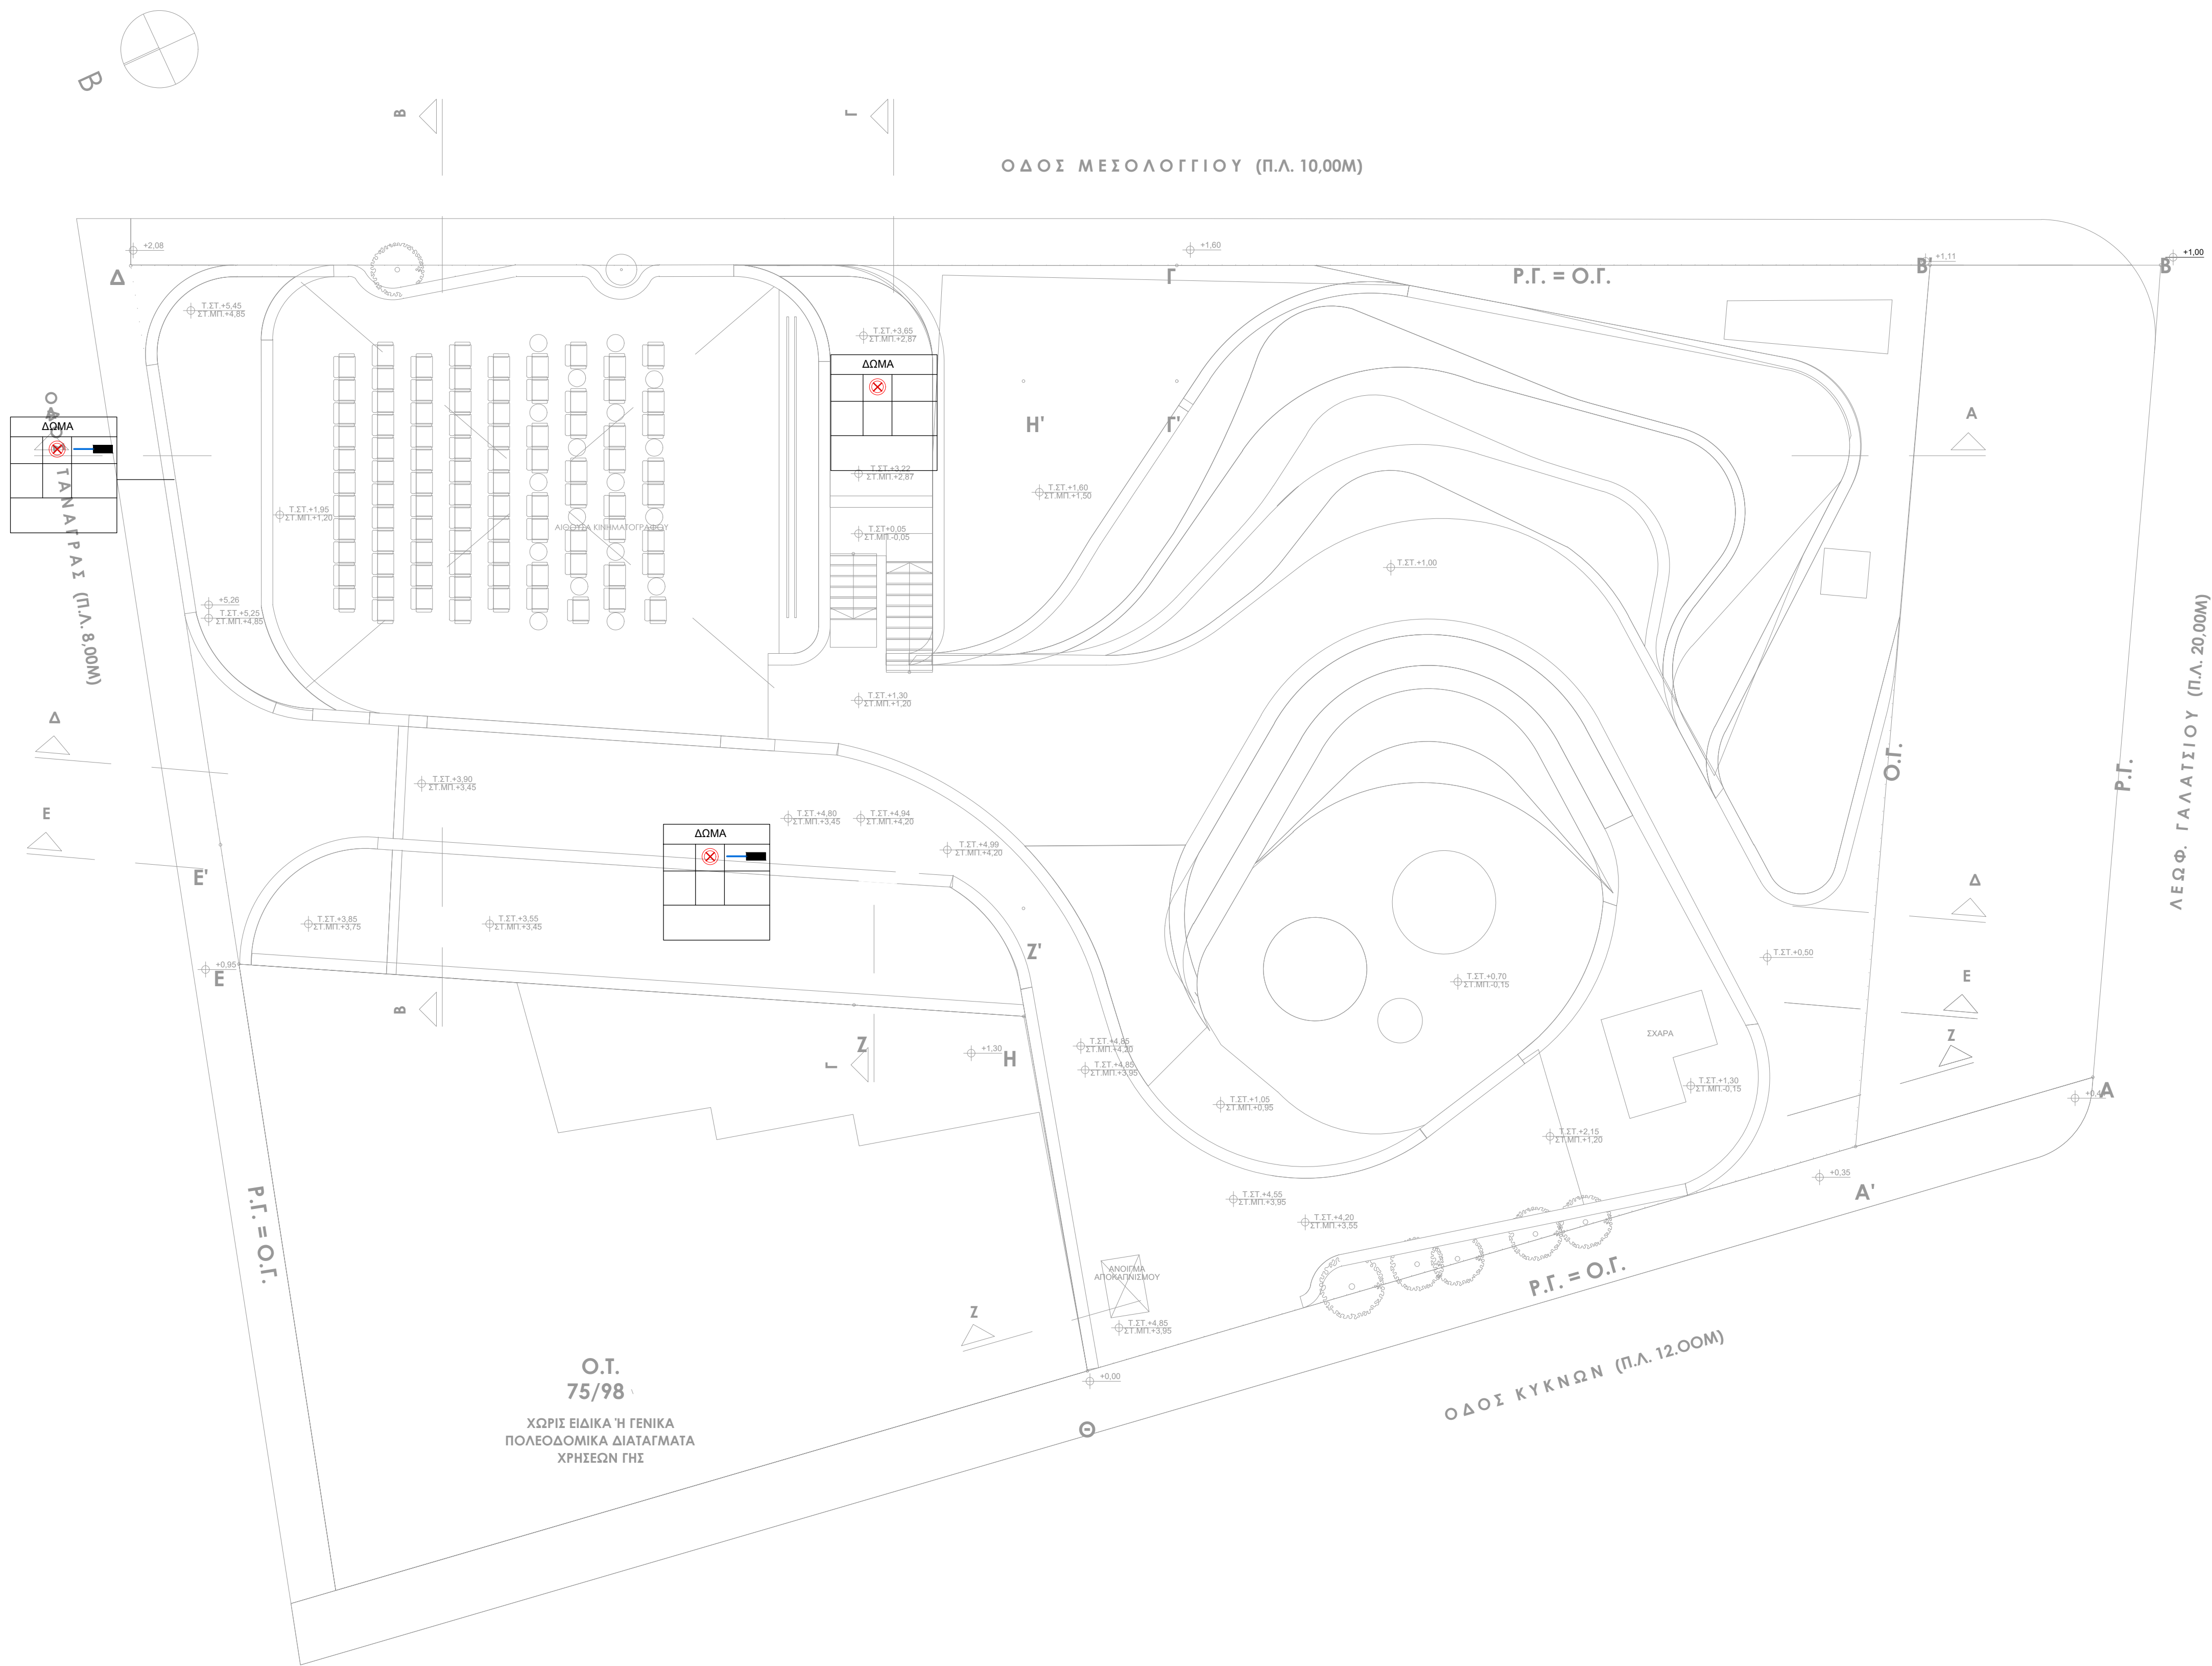

ΥΠΟΜΝΗΜΑ	
	ΗΛΕΚΤΡΟΛΟΓΙΚΟΣ ΠΙΝΑΚΑΣ
	ΠΑΡΟΧΗ ΑΔΙΑΛΕΙΠΤΩΝ ΦΟΡΤΙΩΝ
	ΕΓΚΑΤΑΣΤΑΣΗ ΡΕΥΜΑΤΟΔΟΤΩΝ
	ΣΤΑΘΜΟΣ ΦΟΡΤΙΣΗΣ ΟΧΗΜΑΤΩΝ
	ΕΓΚΑΤΑΣΤΑΣΗ ΦΩΤΙΣΜΟΥ
	ΗΛΕΚΤΡΟΛΟΓΙΚΕΣ ΠΑΡΟΧΕΣ Η/Μ ΕΞΟΠΛΙΣΜΟΥ
	ΚΑΤΑΝΕΜΗΤΗΣ Ή ΙΚΡΙΩΜΑ ΣΥΣΤΗΜΑΤΟΣ ΤΗΛΕΦΩΝΩΝ - ΔΕΔΟΜΕΝΩΝ
	ΕΚΑΤΑΣΤΑΣΗ ΤΗΛΕΦΩΝΩΝ - DATA
	ΕΓΚΑΤΑΣΤΑΣΗ ΡΑΔΙΟΦΩΝΙΑΣ-ΤΗΛΕΟΡΑΣΗΣ
	ΕΓΚΑΤΑΣΤΑΣΗ PUBLIC ADDRESS
	ΚΕΝΤΡΟ PUBLIC ADDRESS
	ΕΓΚΑΤΑΣΤΑΣΗ ΑΣΦΑΛΕΙΑΣ ΚΛΟΠΗΣ
	ΠΙΝΑΚΑΣ ΑΣΦΑΛΕΙΑΣ ΚΛΟΠΗΣ

ΗΜΕΡΟΜΗΝΙΑ ΑΝΑΘΕΩΡΗΣΗΣ	A/A	ΠΑΡΑΤΗΡΗΣΕΙΣ

ΕΡΓΟΔΟΤΗΣ	ΔΗΜΟΣ ΓΑΛΑΤΣΙΟΥ
ΕΡΓΟ	ΠΡΟΜΕΛΕΤΗ ΓΙΑ ΤΗΝ ΚΑΤΑΣΚΕΥΗ ΒΙΟΚΛΙΜΑΤΙΚΟΥ ΚΙΝΗΜΑΤΟΓΡΑΦΟΥ (πρώην Ζαΐρα) ΚΑΙ ΥΠΟΓΕΙΟΥ ΧΩΡΟΥ ΣΤΑΘΜΕΥΣΗΣ
ΘΕΣΗ	Ο.Τ. 75, ΟΔΟΙ Λ.ΓΑΛΑΤΣΙΟΥ, ΚΥΚΝΩΝ, ΜΕΣΟΛΟΓΓΙΟΥ & ΤΑΝΑΓΡΑΣ
ΕΙΔΟΣ ΜΕΛΕΤΗΣ	ΔΗΜΟΣ ΓΑΛΑΤΣΙΟΥ, ΠΕΡΙΦΕΡΕΙΑ ΑΤΤΙΚΗΣ
ΦΑΣΗ ΜΕΛΕΤΗΣ	ΑΡΧΙΤΕΚΤΟΝΙΚΗ ΜΕΛΕΤΗ
	ΠΡΟΜΕΛΕΤΗ

ΟΜΑΔΑ ΜΕΛΕΤΗΣ

ΜΕΛΕΤΗΤΗΣ ΕΡΓΟΥ
ΑΡΧΙΤΕΚΤΟΝΙΚΗ ΜΕΛΕΤΗ:
ΙΩΑΝΝΑ ΠΑΠΑΜΑΤΘΑΙΟΥ
Αρχιτέκτων Μηχανικός
Αργοναυτών 61, Μαρούσι, 15121, Τ: 210 7249610

ΣΥΝΕΡΓΑΤΕΣ ΜΕΛΕΤΗΤΕΣ

ΣΤΑΤΙΚΗ ΜΕΛΕΤΗ:
ΛΙΟΝΤΟΣ & ΣΥΝΕΡΓΑΤΕΣ Ε.Π.Ε
Χέρσονος 3, Μεταμόρφωση Αττικής, 14451, Τ: 210 6411 406

Η/Μ ΜΕΛΕΤΗ:
ΣΟΥΡΙΛΑΣ ΚΩΝΣΤΑΝΤΙΝΟΣ
ΜΗΧΑΝΟΛΟΓΟΣ ΜΗΧΑΝΙΚΟΣ Ε.Μ.Π.



ΘΕΜΑ ΣΧΕΔΙΟΥ	ΑΡΙΘΜΟΣ ΣΧΕΔΙΟΥ
ΗΛΕΚΤΡΟΛΟΓΙΚΑ (ΙΣΧΥΡΑ-ΑΣΘΕΝΗ) ΚΑΤΟΨΗ ΔΩΜΑΤΩΝ	ΗΛ - 5

ΚΛΙΜΑΚΑ ΣΧΕΔΙΟΥ			1:100
ΧΡΟΝΟΣ ΜΕΛΕΤΗΣ			ΜΑΪΟΣ 2022
	ΟΝΟΜΑ	ΥΠΟΓΡΑΦΗ	ΗΜ/ΝΙΑ
ΕΛΕΓΧΘΗΚΕ			
ΕΓΚΡΙΘΗΚΕ			

ΣΦΡΑΓΙΔΑ - ΥΠΟΓΡΑΦΗ

