


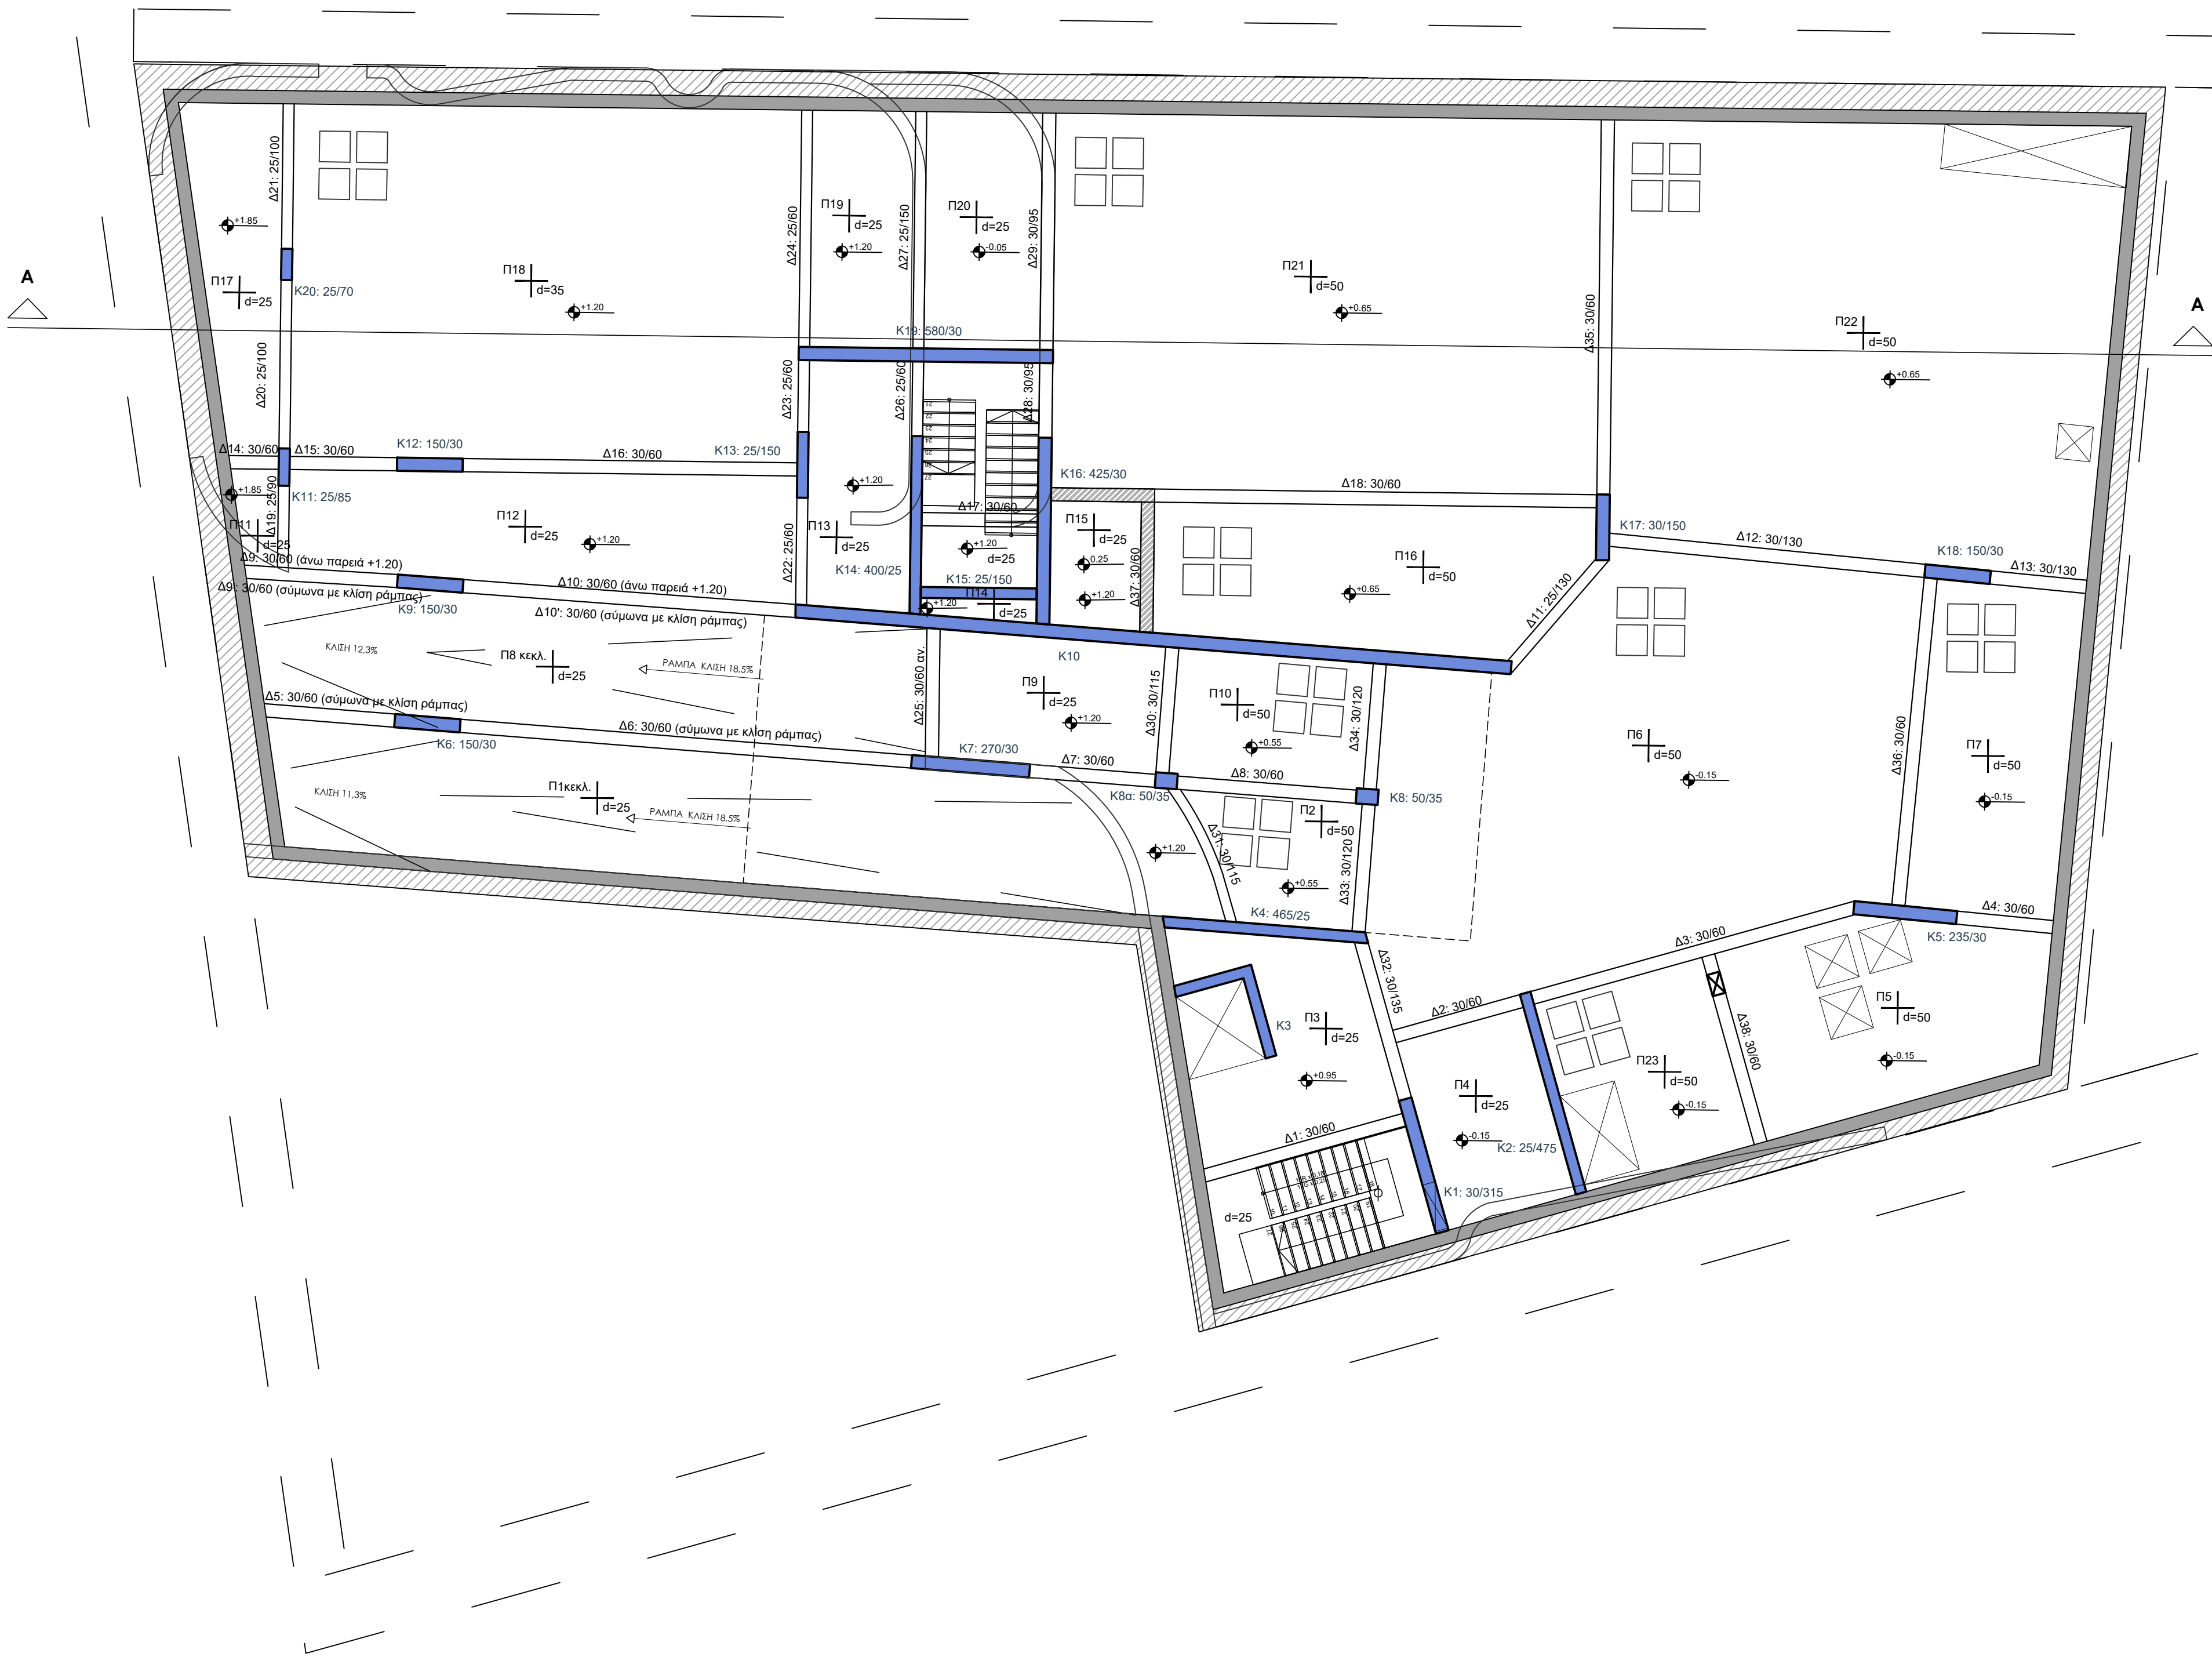

ΠΑΡΑΔΟΧΕΣ			
1. ΥΛΙΚΑ			
ΣΚΥΡΟΔΕΜΑ ΚΑΤΑΣΚΕΥΩΝ	C30/37		
ΣΚΥΡΟΔΕΜΑ ΠΛΑΚΩΝ ΕΠΙ ΕΔΑΦΟΥΣ	C20/25		
ΣΚΥΡΟΔΕΜΑ ΚΑΘΑΡΟΤΗΤΑΣ	C12/15		
ΧΑΛΥΒΑΣ ΚΑΤΑΣΚΕΥΩΝ	B500c		
2. ΜΟΝΙΜΕΣ ΔΡΑΣΕΙΣ			
ΕΙΔΙΚΟ ΒΑΡΟΣ ΟΠΛΙΣΜΕΝΟΥ ΣΚΥΡΟΔΕΜΑΤΟΣ	25.00	kN/m ²	
ΕΙΔΙΚΟ ΒΑΡΟΣ ΛΟΤΙΛΟΥ ΣΚΥΡΟΔΕΜΑΤΟΣ	24.00	kN/m ²	
ΕΙΔΙΚΟ ΒΑΡΟΣ ΧΑΛΥΒΑ	78.50	kN/m ²	
ΕΙΔΙΚΟ ΒΑΡΟΣ ΕΔΑΦΟΥΣ	20.00	kN/m ²	
ΕΙΔΙΚΟ ΒΑΡΟΣ ΛΙΘΟΔΟΜΗΣ	5.10	kN/m ²	
ΔΡΟΜΙΚΕΣ ΟΠΤΟΠΛΗΘΟΔΟΜΕΣ	2.10	kN/m ²	
ΜΠΑΤΙΚΕΣ ΟΠΤΟΠΛΗΘΟΔΟΜΕΣ	3.60	kN/m ²	
ΕΠΙΣΤΡΟΣΕΙΣ ΔΑΠΕΔΩΝ ΕΣΩΤΕΡΙΚΩΝ ΧΩΡΩΝ	2.00	kN/m ²	
ΕΠΙΣΤΡΟΣΕΙΣ ΚΑΙΜΑΚΩΝ	2.00	kN/m ²	
ΕΠΙΣΤΡΟΣΕΙΣ ΔΟΜΑΤΩΝ	2.00	kN/m ²	
3. ΜΕΤΑΒΛΗΤΕΣ ΔΡΑΣΕΙΣ			
ΟΦΕΛΙΜΟ ΦΟΡΤΙΟ ΕΣΩΤΕΡΙΚΩΝ ΧΩΡΩΝ	5.00	kN/m ²	
ΟΦΕΛΙΜΟ ΦΟΡΤΙΟ ΜΗ ΒΑΤΩΝ ΔΟΜΑΤΩΝ	0.50	kN/m ²	
ΟΦΕΛΙΜΟ ΦΟΡΤΙΟ ΚΛΙΜΑΚΟΣΤΑΣΙΩΝ	3.50	kN/m ²	
4. ΣΕΙΣΜΟΛΟΓΙΚΑ ΣΤΟΙΧΕΙΑ			
ΖΩΝΗ ΣΕΙΣΜΙΚΗΣ ΕΠΙΚΙΝΔΥΝΟΤΗΤΑΣ	I		
ΟΡΙΖΟΝΤΙΑ ΣΕΙΣΜΙΚΗ ΕΠΙΤΑΧΥΝΣΗ ΕΔΑΦΟΥΣ	Ah=0.16g		
ΣΥΝΤΕΛΕΣΤΗΣ ΣΕΙΣΜΙΚΗΣ ΣΥΜΠΕΡΙΦΟΡΑΣ ΚΤΙΡΙΟΥ	q=3.50		
ΣΠΟΥΔΑΙΟΤΗΤΑ ΚΤΙΡΙΩΝ	S3		
ΣΥΝΤΕΛΕΣΤΗΣ ΣΠΟΥΔΑΙΟΤΗΤΑΣ	γ ₁ =1.15		
ΣΥΝΤΕΛΕΣΤΗΣ ΘΕΜΕΛΙΩΣΗΣ	θ=0.90		
ΣΥΝΤΕΛΕΣΤΗΣ ΘΑΛΑΣΙΑΚΗΣ ΕΠΙΤΑΧΥΝΣΗΣ	R=2.50		
ΣΥΝΤΕΛΕΣΤΗΣ ΣΥΝΑΓΑΣΜΟΥ ΔΡΑΣΕΩΝ	ψ ₀ =0.30		
ΚΡΙΣΙΜΗ ΑΠΟΣΒΕΣΗ ΣΚΥΡΟΔΕΜΑΤΟΣ (%)	ξ=5%		
ΕΔΑΦΟΣ	B		
ΧΑΡΑΚΤΗΡΙΣΤΙΚΕΣ ΠΕΡΙΟΔΟΙ	T1=0.15, T2=0.60		
5. ΕΔΑΦΟΣ			
ΕΠΙΤΡΕΠΟΜΕΝΗ ΤΑΞΗ ΕΔΑΡΣΗΣ-ΣΤΑΤΙΚΕΣ ΦΟΡΤΙΣΕΙΣ	54	MPa	
ΕΠΙΤΡΕΠΟΜΕΝΗ ΤΑΞΗ ΕΔΑΡΣΗΣ-ΣΕΙΣΜΙΚΕΣ ΦΟΡΤΙΣΕΙΣ	75	MPa	
ΔΕΙΚΤΗΣ ΕΔΑΦΟΥΣ	300	MM/m ²	
6. ΣΥΝΘΗΚΕΣ ΠΕΡΙΒΑΛΛΟΝΤΟΣ-ΕΠΙΚΑΛΥΨΕΙΣ ΟΠΛ.			
ΚΑΤΗΓΟΡΙΑ ΠΕΡΙΒΑΛΛΟΝΤΟΣ	XC3		
ΕΠΙΚΑΛΥΨΗ ΟΠΛΙΣΜΟΥ ΠΛΑΚΩΝ	35	mm	
ΕΠΙΚΑΛΥΨΗ ΟΠΛΙΣΜΟΥ ΔΟΚΩΝ	35	mm	
ΕΠΙΚΑΛΥΨΗ ΟΠΛΙΣΜΟΥ ΥΠΟΣΤΥΛΩΜΑΤΩΝ	35	mm	
ΕΠΙΚΑΛΥΨΗ ΟΠΛΙΣΜΟΥ ΣΤΟΙΧΕΙΩΝ			
ΣΕ ΕΠΑΛΘΗ ΜΕ ΤΟ ΕΔΑΦΟΣ	50	mm	
ΕΠΙΚΑΛΥΨΗ ΟΠΛΙΣΜΟΥ ΘΕΜΕΛΙΩΣΗΣ	50	mm	
7. ΑΓΚΥΡΩΣΕΙΣ ΟΠΛΙΣΜΩΝ			
ΣΚΥΡΟΔΕΜΑ C25/30			
ΤΥΜΠΑΝΟ ΚΑΜΠΥΛΩΣΗΣ:	Ø ≤ 16mm, D = 4Ø Ø > 16mm, D = 7Ø		
ΜΗΚΟΣ ΕΥΘΥΓΡΑΜΜΗΣ ΑΓΚΥΡΩΣΗΣ			
ΕΥΘΥΓΡΑΜΜΕΣ ΣΥΝΘΗΚΕΣ	38Ø		
ΔΥΣΜΕΝΕΙΣ ΣΥΝΘΗΚΕΣ	52Ø		
ΜΗΚΟΣ ΥΠΕΡΚΑΛΥΨΗΣ			
ΕΥΘΥΓΡΑΜΜΕΣ ΣΥΝΘΗΚΕΣ	54Ø		
ΔΥΣΜΕΝΕΙΣ ΣΥΝΘΗΚΕΣ ΕΦΕΛΚΥΟΜΕΝΩΝ ΡΑΒΔΩΝ	77Ø		
ΑΝΑΜΟΜΕΣ ΥΠΟΣΤΥΛΩΜΑΤΩΝ:	60Ø		
8. ΕΦΑΡΜΟΖΟΜΕΝΟΙ ΚΑΝΟΝΙΣΜΟΙ			
ΣΚΥΡΟΔΕΜΑΤΟΣ (Ε.Κ.Ω.Σ.):	ΦΕΚ 1329 Β 6/11/2000		
ΑΝΤΙΣΕΙΣΜΙΚΟΣ (Ε.Α.Κ.):	ΦΕΚ 447/05/03/2004		
	ΦΕΚ 270/Β/16-3-2010		
	ΦΕΚ 2184 Β 20/12/2000		
	ΦΕΚ Β 78/118-8-2003		
	ΦΕΚ Β 1153/12-8-2003		
	ΦΕΚ Β 1154/12-8-2003		
	ΦΕΚ Β 270/16-3-2010		
ΦΟΡΤΙΣΕΩΝ:	ΦΕΚ 325Α/45 - ΦΕΚ 171Α/46		
ΤΕΧΝΟΛΟΓΙΑΣ ΣΚΥΡΟΔΕΜΑΤΟΣ:	ΦΕΚ 1561 Β/2-6-2016		
ΚΑΙ ΟΙ ΣΧΕΤΙΚΕΣ ΔΙΑΤΑΞΕΙΣ:	ΥΠ. ΑΠΟΦ. Δ118 13/3-3-95 ΚΑΙ ΥΠ. ΑΠΟΦ. Δ17/01/90/ΦΝ 310/23-6-94		
	ΕΝ1993 (ΕΥΡΩΚΩΔΙΚΑΣ 3); ΜΕΤΑΛΛΙΚΕΣ ΚΑΤΑΣΚΕΥΕΣ		

ΗΜΕΡΟΜΗΝΙΑ ΑΝΑΘΕΩΡΗΣΗΣ	A/A	ΠΑΡΑΤΗΡΗΣΕΙΣ

ΕΡΓΟΔΟΤΗΣ	ΔΗΜΟΣ ΓΑΛΑΤΣΙΟΥ
ΕΡΓΟ	ΠΡΟΜΕΛΕΤΗ ΓΙΑ ΤΗΝ ΚΑΤΑΣΚΕΥΗ ΒΙΟΚΛΙΜΑΤΙΚΟΥ ΚΙΝΗΜΑΤΟΓΡΑΦΟΥ (πρώην Ζάϊρα) ΚΑΙ ΥΠΟΓΕΙΟΥ ΧΩΡΟΥ ΣΤΑΘΜΕΥΣΗΣ
ΘΕΣΗ	Ο.Τ. 75, ΟΔΟΙ Λ.ΓΑΛΑΤΣΙΟΥ, ΚΥΚΝΩΝ, ΜΕΣΟΛΟΓΓΙΟΥ & ΤΑΝΑΓΡΑΣ ΔΗΜΟΣ ΓΑΛΑΤΣΙΟΥ, ΠΕΡΙΦΕΡΕΙΑ ΑΤΤΙΚΗΣ
ΕΙΔΟΣ ΜΕΛΕΤΗΣ	ΣΤΑΤΙΚΗ ΜΕΛΕΤΗ
ΦΑΣΗ ΜΕΛΕΤΗΣ	ΠΡΟΜΕΛΕΤΗ

ΟΜΑΔΑ ΜΕΛΕΤΗΣ	
ΜΕΛΕΤΗΤΗΣ ΕΡΓΟΥ ΑΡΧΙΤΕΚΤΟΝΙΚΗ ΜΕΛΕΤΗ: ΙΩΑΝΝΑ ΠΑΠΑΜΑΤΘΑΙΟΥ Αρχιτέκτων Μηχανικός Αργοναυτών 61, Μαρούσι, 15121, T: 210 7249610	
ΣΥΝΕΡΓΑΤΕΣ ΜΕΛΕΤΗΤΕΣ	
ΣΤΑΤΙΚΗ ΜΕΛΕΤΗ: ΛΙΟΝΤΟΣ & ΣΥΝΕΡΓΑΤΕΣ Ε.Π.Ε Χιρίωνος 3, Μεταμόρφωση Αττικής, 14451, T: 210 6411 406	
H/M ΜΕΛΕΤΗ: ΙΟΥΡΙΑΣ ΚΩΝΣΤΑΝΤΙΝΟΣ Μηχανολόγος Μηχανικός ΕΜΠ Χαμουνιά 19-21, Καλάνδρι Αττικής, 15234, T: 210 6891 110	
 ΛΙΟΝΤΟΣ & ΣΥΝΕΡΓΑΤΕΣ ΜΕΛΕΤΗ • ΕΠΙΒΕΒΑΗ • ΔΙΑΚΕΡΕΙΝ ΕΡΓΩΝ ΠΟΛΙΤΙΚΟΥ ΜΗΧΑΝΙΚΟΥ	
 Κ.Κ.Σ. ΚΩΣ ΜΗΧΑΝΟΛΟΓΟΣ • ΜΗΧΕΡΕΠΙΘΕΤΟΣ ΜΗΧΑΝΙΚΟΣ Χαμουνιά 19-21, T.K. 15234 Καλάνδρι, Αθήνα Tηλ./Tελ: 210-6891110 e-mail: info@kks.gr	

ΘΕΜΑ ΣΧΕΔΙΟΥ	ΑΡΙΘΜΟΣ ΣΧΕΔΙΟΥ
ΕΥΛΟΤΥΠΟΣ ΟΡΟΦΗΣ Α' ΥΠΟΓΕΙΟΥ	ΣΞ-04

ΚΛΙΜΑΚΑ ΣΧΕΔΙΟΥ			1:100
ΧΡΟΝΟΣ ΜΕΛΕΤΗΣ			ΙΟΥΛΙΟΣ 2022
	ΟΝΟΜΑ	ΥΠΟΓΡΑΦΗ	ΗΜ/ΝΙΑ
ΕΛΕΓΧΘΗΚΕ	ΓΕΩΡΓΙΟΣ ΘΕΟΔΟΣΟΠΟΥΛΟΣ		ΙΟΥΛΙΟΣ 2022
ΕΓΚΡΙΘΗΚΕ	ΓΕΩΡΓΙΟΣ ΘΕΟΔΟΣΟΠΟΥΛΟΣ		ΙΟΥΛΙΟΣ 2022
ΣΦΡΑΓΙΔΑ - ΥΠΟΓΡΑΦΗ			
ΛΙΟΝΤΟΣ ΚΑΙ ΣΥΝΕΡΓΑΤΕΣ ΕΠΕ ΜΕΛΕΤΗ-ΕΠΙΒΕΒΑΗ-ΔΙΑΧΕΙΡΙΣΗ ΕΡΓΩΝ ΠΟΛΙΤΙΚΟΥ ΜΗΧΑΝΙΚΟΥ ΧΕΙΡΟΝΟΣ 3, 14451, ΜΕΤΑΜΟΡΦΩΣΗ Tηλ.: 2106411406, e-mail: info@liontos.gr ΑΦΜ: 095655470, ΔΟΥ: Ν. ΙΩΝΙΑΣ			