


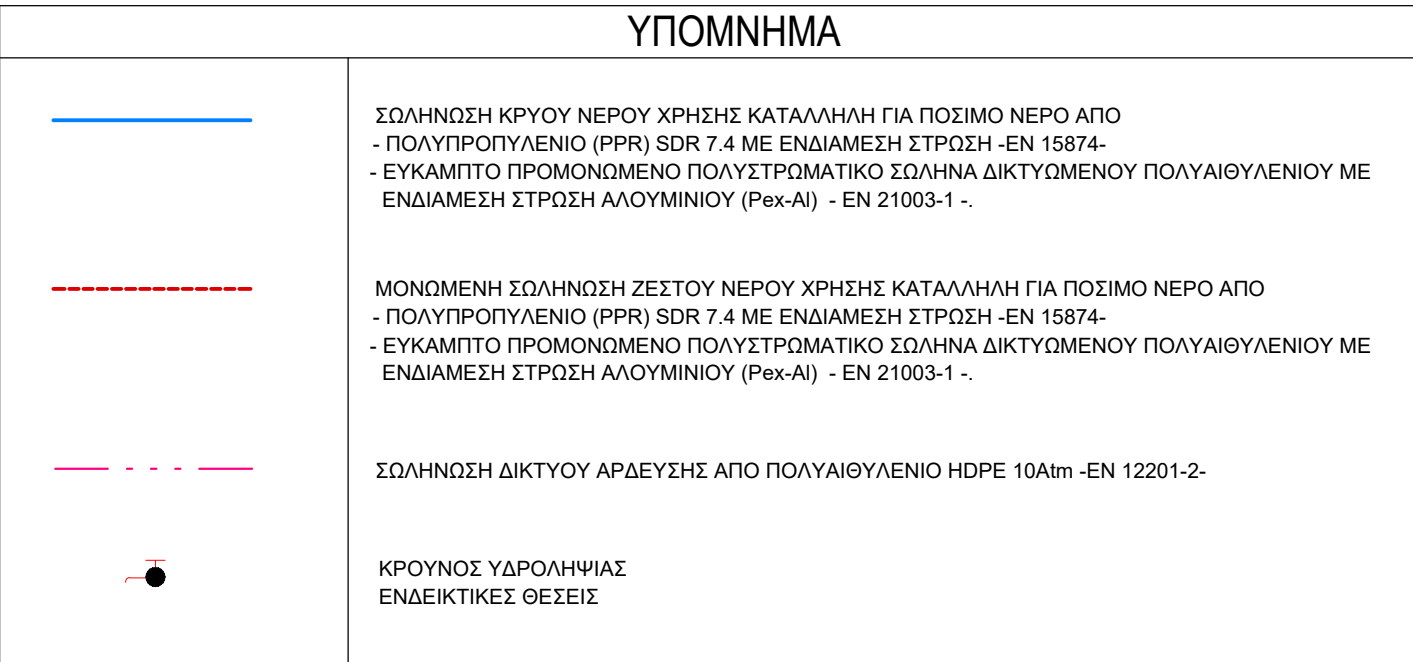

ΗΜΕΡΟΜΗΝΙΑ ΑΝΑΘΕΩΡΗΣΗΣ	A/A	ΠΑΡΑΤΗΡΗΣΕΙΣ

ΕΡΓΟΔΟΤΗΣ	ΔΗΜΟΣ ΓΑΛΑΤΣΙΟΥ
ΕΡΓΟ	ΠΡΟΜΕΛΕΤΗ ΓΙΑ ΤΗΝ ΚΑΤΑΣΚΕΥΗ ΒΙΟΚΛΙΜΑΤΙΚΟΥ ΚΙΝΗΜΑΤΟΓΡΑΦΟΥ (πρώην Ζαίρα) ΚΑΙ ΥΠΟΓΕΙΟΥ ΧΩΡΟΥ ΣΤΑΘΜΕΥΣΗΣ
ΘΕΣΗ	Ο.Τ. 75, ΟΔΟΙ Λ.ΓΑΛΑΤΣΙΟΥ, ΚΥΚΝΩΝ, ΜΕΣΟΛΟΓΓΙΟΥ & ΤΑΝΑΓΡΑΣ ΔΗΜΟΣ ΓΑΛΑΤΣΙΟΥ, ΠΕΡΙΦΕΡΕΙΑ ΑΤΤΙΚΗΣ
ΕΙΔΟΣ ΜΕΛΕΤΗΣ	ΑΡΧΙΤΕΚΤΟΝΙΚΗ ΜΕΛΕΤΗ
ΦΑΣΗ ΜΕΛΕΤΗΣ	ΠΡΟΜΕΛΕΤΗ


ΟΜΑΔΑ ΜΕΛΕΤΗΣ

ΜΕΛΕΤΗΤΗΣ ΕΡΓΟΥ
ΑΡΧΙΤΕΚΤΟΝΙΚΗ ΜΕΛΕΤΗ:
ΙΩΑΝΝΑ ΠΑΠΑΜΑΤΘΑΙΟΥ
Αρχιτέκτων Μηχανικός
Αργοναυτών 61, Μαρούσι, 15121, Τ: 210 7249610


ΣΥΝΕΡΓΑΤΕΣ ΜΕΛΕΤΗΤΕΣ

ΣΤΑΤΙΚΗ ΜΕΛΕΤΗ:
ΛΙΟΝΤΟΣ & ΣΥΝΕΡΓΑΤΕΣ Ε.Π.Ε
Χείρωνος 3, Μεταμόρφωση Αττικής, 14451, Τ: 210 6411 406


Η/Μ ΜΕΛΕΤΗ:
ΣΟΥΡΙΛΑΣ ΚΩΝΣΤΑΝΤΙΝΟΣ
ΜΗΧΑΝΟΛΟΓΟΣ ΜΗΧΑΝΙΚΟΣ Ε.Μ.Π

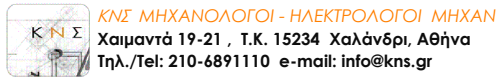


ΘΕΜΑ ΣΧΕΔΙΟΥ	ΑΡΙΘΜΟΣ ΣΧΕΔΙΟΥ
ΑΠΟΧΕΤΕΥΣΗ	ΥΔ - 1
ΚΑΤΟΨΗ Γ' ΥΠΟΓΕΙΟΥ	

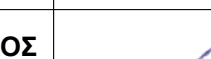ΚΛΙΜΑΚΑ ΣΧΕΔΙΟΥ			1:100
ΧΡΟΝΟΣ ΜΕΛΕΤΗΣ			ΜΑΪΟΣ 2022
	ΟΝΟΜΑ	ΥΠΟΓΡΑΦΗ	ΗΜ/ΝΙΑ
ΕΛΕΓΧΘΗΚΕ	ΓΕΩΡΓΙΟΣ ΘΕΟΔΟΣΟΠΟΥΛΟΣ	 	ΙΟΥΛΙΟΣ 2022
ΕΓΚΡΙΘΗΚΕ	ΓΕΩΡΓΙΟΣ ΘΕΟΔΟΣΟΠΟΥΛΟΣ		ΙΟΥΛΙΟΣ 2022

ΣΦΡΑΓΙΔΑ - ΥΠΟΓΡΑΦΗ

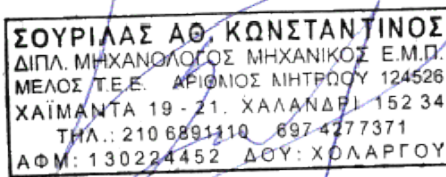

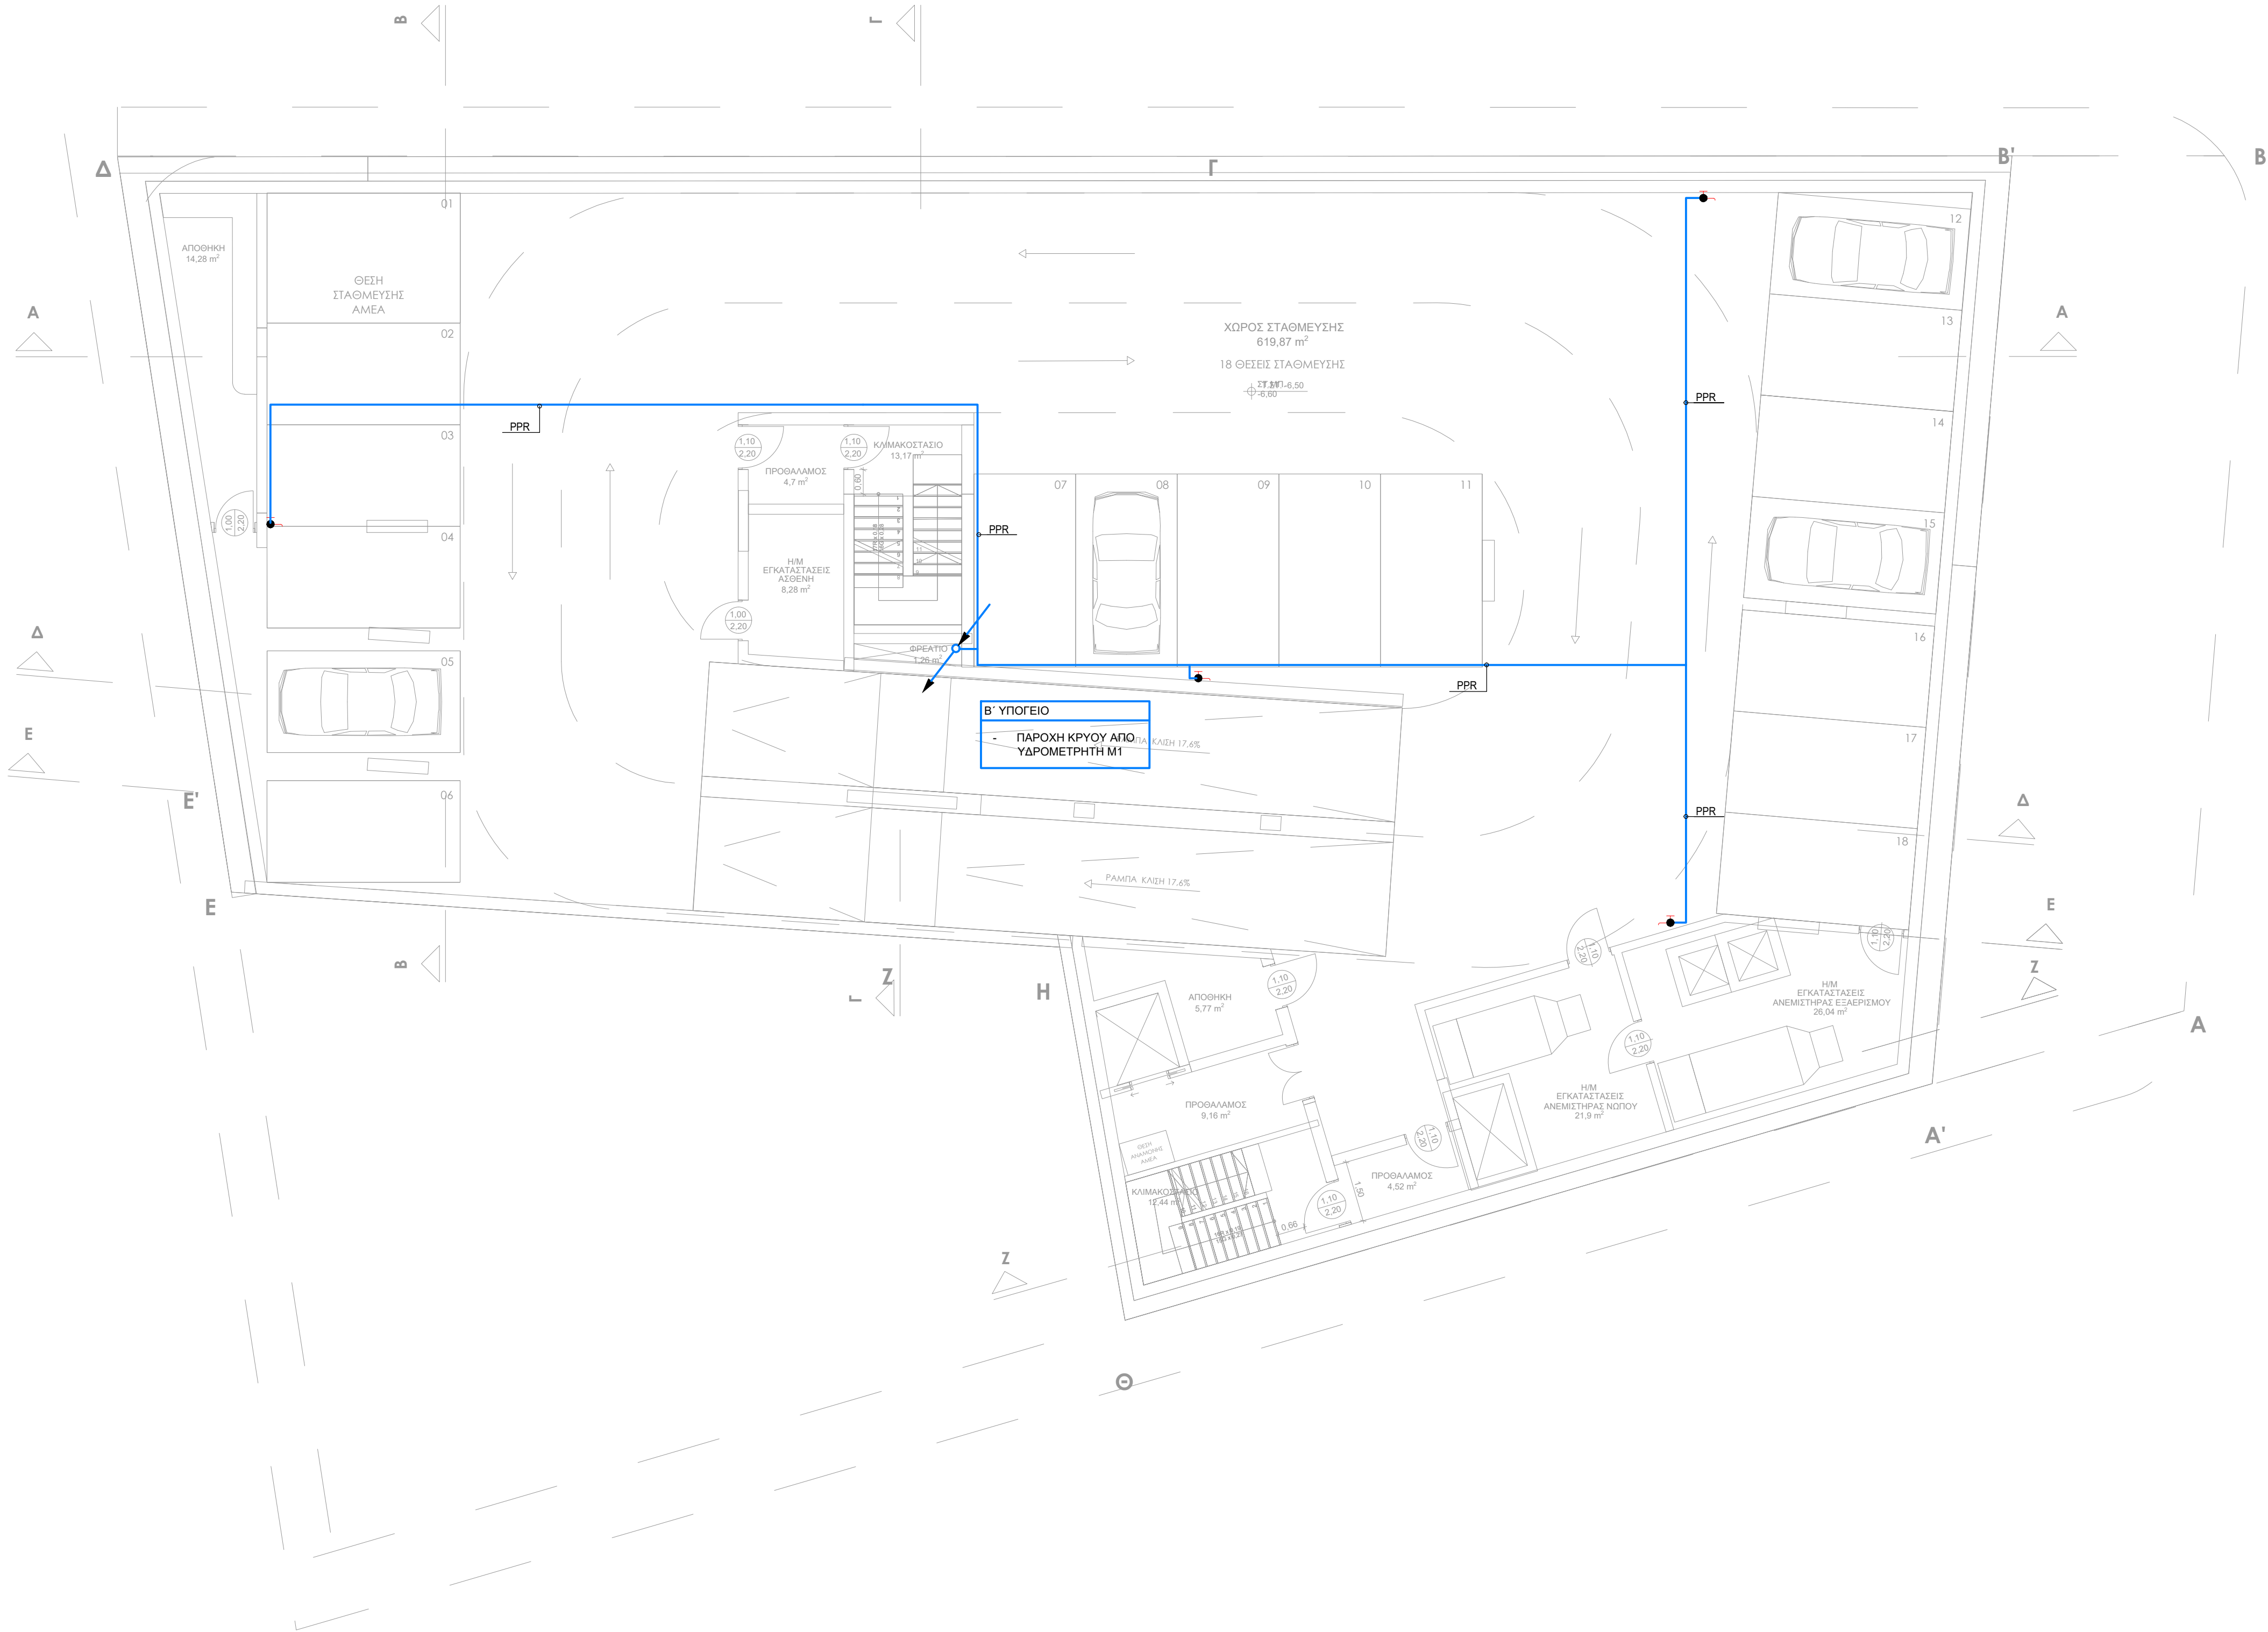

ΥΠΟΜΝΗΜΑ	
	ΣΩΛΗΝΟΣΗ ΚΡΥΟΥ ΝΕΡΟΥ ΧΡΗΣΗΣ ΚΑΤΑΛΛΗΛΗ ΓΙΑ ΠΟΣΙΜΟ ΝΕΡΟ ΑΠΟ - ΠΟΛΥΠΡΟΠΥΛΕΝΙΟ (PPR) SDR 7.4 ΜΕ ΕΝΔΙΑΜΕΣΗ ΣΤΡΩΣΗ -ΕΝ 15874- - ΕΥΚΑΜΠΤΟ ΠΡΟΜΟΝΩΜΕΝΟ ΠΟΛΥΣΤΡΩΜΑΤΙΚΟ ΣΩΛΗΝΑ ΔΙΚΤΥΩΜΕΝΟΥ ΠΟΛΥΑΙΘΥΛΕΝΙΟΥ ΜΕ ΕΝΔΙΑΜΕΣΗ ΣΤΡΩΣΗ ΑΛΟΥΜΙΝΙΟΥ (Ρex-AI) - ΕΝ 21003-1 -.
	ΜΟΝΩΜΕΝΗ ΣΩΛΗΝΟΣΗ ΖΕΣΤΟΥ ΝΕΡΟΥ ΧΡΗΣΗΣ ΚΑΤΑΛΛΗΛΗ ΓΙΑ ΠΟΣΙΜΟ ΝΕΡΟ ΑΠΟ - ΠΟΛΥΠΡΟΠΥΛΕΝΙΟ (PPR) SDR 7.4 ΜΕ ΕΝΔΙΑΜΕΣΗ ΣΤΡΩΣΗ -ΕΝ 15874- - ΕΥΚΑΜΠΤΟ ΠΡΟΜΟΝΩΜΕΝΟ ΠΟΛΥΣΤΡΩΜΑΤΙΚΟ ΣΩΛΗΝΑ ΔΙΚΤΥΩΜΕΝΟΥ ΠΟΛΥΑΙΘΥΛΕΝΙΟΥ ΜΕ ΕΝΔΙΑΜΕΣΗ ΣΤΡΩΣΗ ΑΛΟΥΜΙΝΙΟΥ (Ρex-AI) - ΕΝ 21003-1 -.
	ΣΩΛΗΝΟΣΗ ΔΙΚΤΥΟΥ ΑΡΔΕΥΣΗΣ ΑΠΟ ΠΟΛΥΑΙΘΥΛΕΝΙΟ ΗDPE 10ΑΙmm -ΕΝ 12201-2-
	ΚΡΟΥΝΟΣ ΥΔΡΟΛΗΨΙΑΣ ΕΝΔΕΙΚΤΙΚΕΣ ΘΕΣΕΙΣ

ΗΜΕΡΟΜΗΝΙΑ ΑΝΑΘΕΩΡΗΣΗΣ	A/A	ΠΑΡΑΤΗΡΗΣΕΙΣ

ΕΡΓΟΔΟΤΗΣ	ΔΗΜΙΣ ΓΑΛΑΤΣΙΟΥ
ΕΡΓΟ	ΠΡΟΜΕΛΕΤΗ ΓΙΑ ΤΗΝ ΚΑΤΑΣΚΕΥΗ ΒΙΟΚΛΙΜΑΤΙΚΟΥ ΚΙΝΗΜΑΤΟΓΡΑΦΟΥ (πρώην Ζαΐρα) ΚΑΙ ΥΠΟΓΕΙΟΥ ΧΩΡΟΥ ΣΤΑΘΜΕΥΣΗΣ
ΘΕΣΗ	Ο.Τ. 75, ΟΔΟΙ Λ.ΓΑΛΑΤΣΙΟΥ, ΚΥΚΝΩΝ, ΜΕΣΟΛΟΓΓΙΟΥ & ΤΑΝΑΓΡΑΣ ΔΗΜΟΣ ΓΑΛΑΤΣΙΟΥ, ΠΕΡΙΦΕΡΕΙΑ ΑΤΤΙΚΗΣ
ΕΙΔΟΣ ΜΕΛΕΤΗΣ	ΑΡΧΙΤΕΚΤΟΝΙΚΗ ΜΕΛΕΤΗ
ΦΑΣΗ ΜΕΛΕΤΗΣ	ΠΡΟΜΕΛΕΤΗ


ΟΜΑΔΑ ΜΕΛΕΤΗΣ

ΜΕΛΕΤΗΤΗΣ ΕΡΓΟΥ
ΑΡΧΙΤΕΚΤΟΝΙΚΗ ΜΕΛΕΤΗ:
ΙΩΑΝΝΑ ΠΑΠΑΜΑΤΘΑΙΟΥ
Αρχιτέκτων Μηχανικός
Αργοναυτών 61, Μαρούσι, 15121, T: 210 7249610

ΣΥΝΕΡΓΑΤΕΣ ΜΕΛΕΤΗΤΕΣ

ΣΤΑΤΙΚΗ ΜΕΛΕΤΗ:
ΛΙΟΝΤΟΣ & ΣΥΝΕΡΓΑΤΕΣ Ε.Π.Ε
Χείρωνος 3, Μεταμόρφωση Αττικής, 14451, T: 210 6411 406

Η/Μ ΜΕΛΕΤΗ:
ΣΟΥΡΙΑΣ ΚΩΝΣΤΑΝΤΙΝΟΣ
ΜΗΧΑΝΟΛΟΓΟΣ ΜΗΧΑΝΙΚΟΣ Ε.Μ.Π.

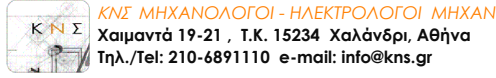


ΘΕΜΑ ΣΧΕΔΙΟΥ	ΑΡΙΘΜΟΣ ΣΧΕΔΙΟΥ
ΑΠΟΧΕΤΕΥΣΗ ΚΑΤΟΨΗ Β' ΥΠΟΓΕΙΟΥ	ΥΔ - 2

ΚΑΙΜΑΚΑ ΣΧΕΔΙΟΥ		1:100	
ΧΡΟΝΟΣ ΜΕΛΕΤΗΣ		ΜΑΪΟΣ 2022	
	ΟΝΟΜΑ	ΥΠΟΓΡΑΦΗ	ΗΜ/ΝΙΑ
ΕΛΕΓΧΟΝΚΕ			
ΕΓΚΡΙΘΚΕ			

ΣΦΡΑΓΙΔΑ - ΥΠΟΓΡΑΦΗ

ΣΟΥΡΙΑΣ ΔΟ. ΚΩΝΣΤΑΝΤΙΝΟΣ
ΔΙΠΛ. ΜΗΧΑΝΟΛΟΓΟΣ ΜΗΧΑΝΙΚΟΣ Ε.Μ.Π.
ΜΕΛΟΣ Τ.Ε.Ε. ΑΡΧΙΤΕΚΤΩΝ ΜΗΤΡΩΟΥ 124526
ΧΑΙΛΙΑΝΤΑ 19 - 21, ΧΑΛΑΝΔΡΙ - 152 34
ΤΗΛ.: 210 6893310 - 697 4277371
ΑΦΜ: 130224152 ΔΟΥ ΧΩΔΑΡΓΟΥ

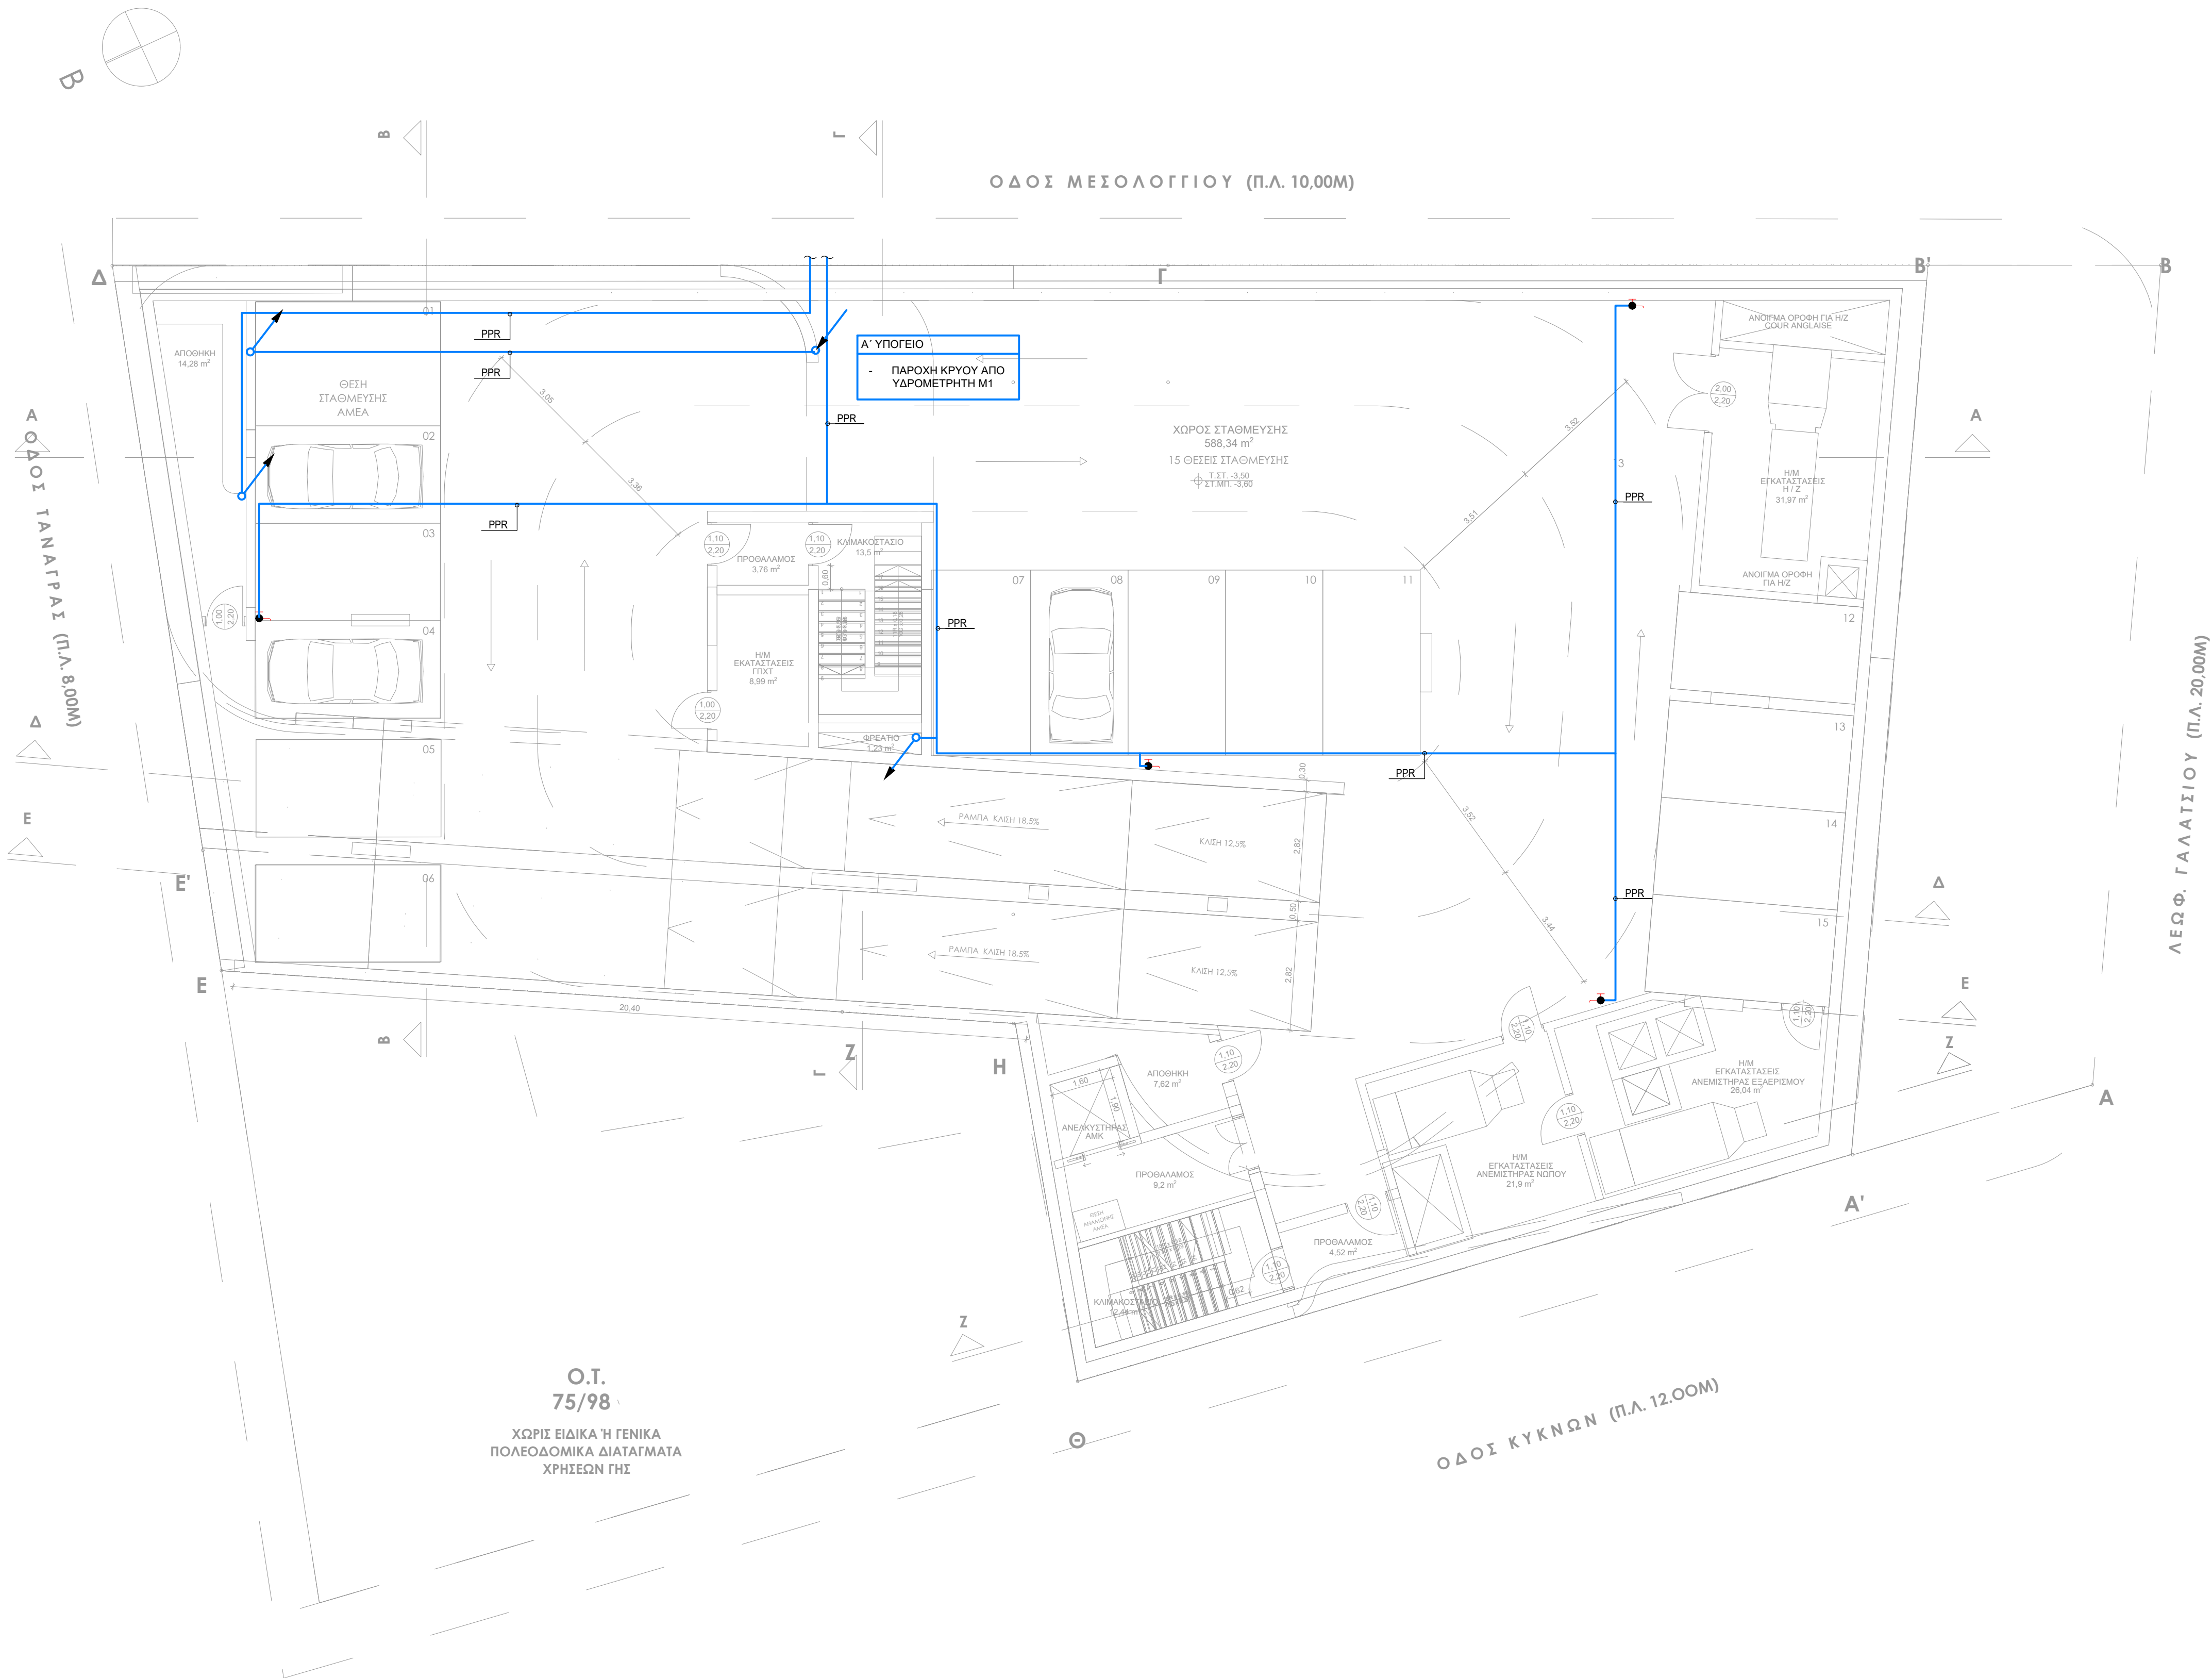

ΥΠΟΜΝΗΜΑ	
	ΣΩΛΗΝΟΣΗ ΚΡΥΟΥ ΝΕΡΟΥ ΧΡΗΣΗΣ ΚΑΤΑΛΛΗΛΗ ΓΙΑ ΠΟΣΙΜΟ ΝΕΡΟ ΑΠΟ - ΠΟΛΥΠΡΟΠΥΛΕΝΙΟ (PPR) SDR 7.4 ΜΕ ΕΝΔΙΑΜΕΣΗ ΣΤΡΩΣΗ -ΕΝ 15874- - ΕΥΚΑΜΠΤΟ ΠΡΟΜΟΝΩΜΕΝΟ ΠΟΛΥΣΤΡΩΜΑΤΙΚΟ ΣΩΛΗΝΑ ΔΙΚΤΥΩΜΕΝΟΥ ΠΟΛΥΑΙΘΥΛΕΝΙΟΥ ΜΕ ΕΝΔΙΑΜΕΣΗ ΣΤΡΩΣΗ ΑΛΟΥΜΙΝΙΟΥ (Ρex-AI) - ΕΝ 21003-1 -.
	ΜΟΝΩΜΕΝΗ ΣΩΛΗΝΟΣΗ ΖΕΣΤΟΥ ΝΕΡΟΥ ΧΡΗΣΗΣ ΚΑΤΑΛΛΗΛΗ ΓΙΑ ΠΟΣΙΜΟ ΝΕΡΟ ΑΠΟ - ΠΟΛΥΠΡΟΠΥΛΕΝΙΟ (PPR) SDR 7.4 ΜΕ ΕΝΔΙΑΜΕΣΗ ΣΤΡΩΣΗ -ΕΝ 15874- - ΕΥΚΑΜΠΤΟ ΠΡΟΜΟΝΩΜΕΝΟ ΠΟΛΥΣΤΡΩΜΑΤΙΚΟ ΣΩΛΗΝΑ ΔΙΚΤΥΩΜΕΝΟΥ ΠΟΛΥΑΙΘΥΛΕΝΙΟΥ ΜΕ ΕΝΔΙΑΜΕΣΗ ΣΤΡΩΣΗ ΑΛΟΥΜΙΝΙΟΥ (Ρex-AI) - ΕΝ 21003-1 -.
	ΣΩΛΗΝΟΣΗ ΔΙΚΤΥΟΥ ΑΡΔΕΥΣΗΣ ΑΠΟ ΠΟΛΥΑΙΘΥΛΕΝΙΟ ΗDPE 10ΑΙmm -ΕΝ 12201-2-
	ΚΡΟΥΝΟΣ ΥΔΡΟΛΗΨΙΑΣ ΕΝΔΕΙΚΤΙΚΕΣ ΘΕΣΕΙΣ

ΗΜΕΡΟΜΗΝΙΑ ΑΝΑΘΕΩΡΗΣΗΣ	A/A	ΠΑΡΑΤΗΡΗΣΕΙΣ

ΕΡΓΟΔΟΤΗΣ	ΔΗΜΟΣ ΓΑΛΑΤΣΙΟΥ
ΕΡΓΟ	ΠΡΟΜΕΛΕΤΗ ΓΙΑ ΤΗΝ ΚΑΤΑΣΚΕΥΗ ΒΙΟΚΛΙΜΑΤΙΚΟΥ ΚΙΝΗΜΑΤΟΓΡΑΦΟΥ (πρώην Ζαΐρα) ΚΑΙ ΥΠΟΓΕΙΟΥ ΧΩΡΟΥ ΣΤΑΘΜΕΥΣΗΣ
ΘΕΣΗ	Ο.Τ. 75, ΟΔΟΙ Λ.ΓΑΛΑΤΣΙΟΥ, ΚΥΚΝΩΝ, ΜΕΣΟΛΟΓΓΙΟΥ & ΤΑΝΑΓΡΑΣ
ΕΙΔΟΣ ΜΕΛΕΤΗΣ	ΔΗΜΟΣ ΓΑΛΑΤΣΙΟΥ, ΠΕΡΙΦΕΡΕΙΑ ΑΤΤΙΚΗΣ
ΦΑΣΗ ΜΕΛΕΤΗΣ	ΑΡΧΙΤΕΚΤΟΝΙΚΗ ΜΕΛΕΤΗ
	ΠΡΟΜΕΛΕΤΗ


ΟΜΑΔΑ ΜΕΛΕΤΗΣ

ΜΕΛΕΤΗΤΗΣ ΕΡΓΟΥ
ΑΡΧΙΤΕΚΤΟΝΙΚΗ ΜΕΛΕΤΗ:
ΙΩΑΝΝΑ ΠΑΠΑΜΑΤΘΑΙΟΥ
Αρχιτέκτων Μηχανικός
Αργοναυτών 61, Μαρούσι, 15121, Τ: 210 7249610

ΣΥΝΕΡΓΑΤΕΣ ΜΕΛΕΤΗΤΕΣ

ΣΤΑΤΙΚΗ ΜΕΛΕΤΗ:
ΛΙΟΝΤΟΣ & ΣΥΝΕΡΓΑΤΕΣ Ε.Π.Ε
Χείρωνος 3, Μετομόρφορση Αττικής, 14451, Τ: 210 6411 406

Η/Μ ΜΕΛΕΤΗ:
ΣΟΥΡΙΑΣ ΚΩΝΣΤΑΝΤΙΝΟΣ
ΜΗΧΑΝΟΛΟΓΟΣ ΜΗΧΑΝΙΚΟΣ Ε.Μ.Π.

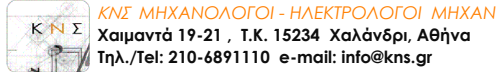


ΘΕΜΑ ΣΧΕΔΙΟΥ	ΑΡΙΘΜΟΣ ΣΧΕΔΙΟΥ
ΑΠΟΧΕΤΕΥΣΗ ΚΑΤΟΨΗ Α' ΥΠΟΓΕΙΟΥ	ΥΔ - 3

ΚΛΙΜΑΚΑ ΣΧΕΔΙΟΥ			1:100
ΧΡΟΝΟΣ ΜΕΛΕΤΗΣ			ΜΑΪΟΣ 2022
	ΟΝΟΜΑ	ΥΠΟΓΡΑΦΗ	ΗΜ/ΝΙΑ
ΕΛΕΓΧΟΝΚΕ			
ΕΓΚΡΙΘΗΚΕ			

ΣΦΡΑΓΙΔΑ - ΥΠΟΓΡΑΦΗ

ΣΟΥΡΙΑΣ ΔΟ ΚΩΝΣΤΑΝΤΙΝΟΣ
ΔΙΠΛ. ΜΗΧΑΝΟΛΟΓΟΣ ΜΗΧΑΝΙΚΟΣ Ε.Μ.Π.
ΜΕΛΟΣ Τ.Ε.Ε. ΑΘΗΝΩΝ ΜΗΤΡΩΟΥ 124526
ΧΑΙΛΜΑΝΤΑ 19 - 21, ΧΑΛΑΡΑΡΙ - 152 34
ΤΗΛ. 210 6893310 - 697 4277371
ΑΦΜ. 130224452 ΔΟΥ ΧΩΔΑΡΓΟΥ

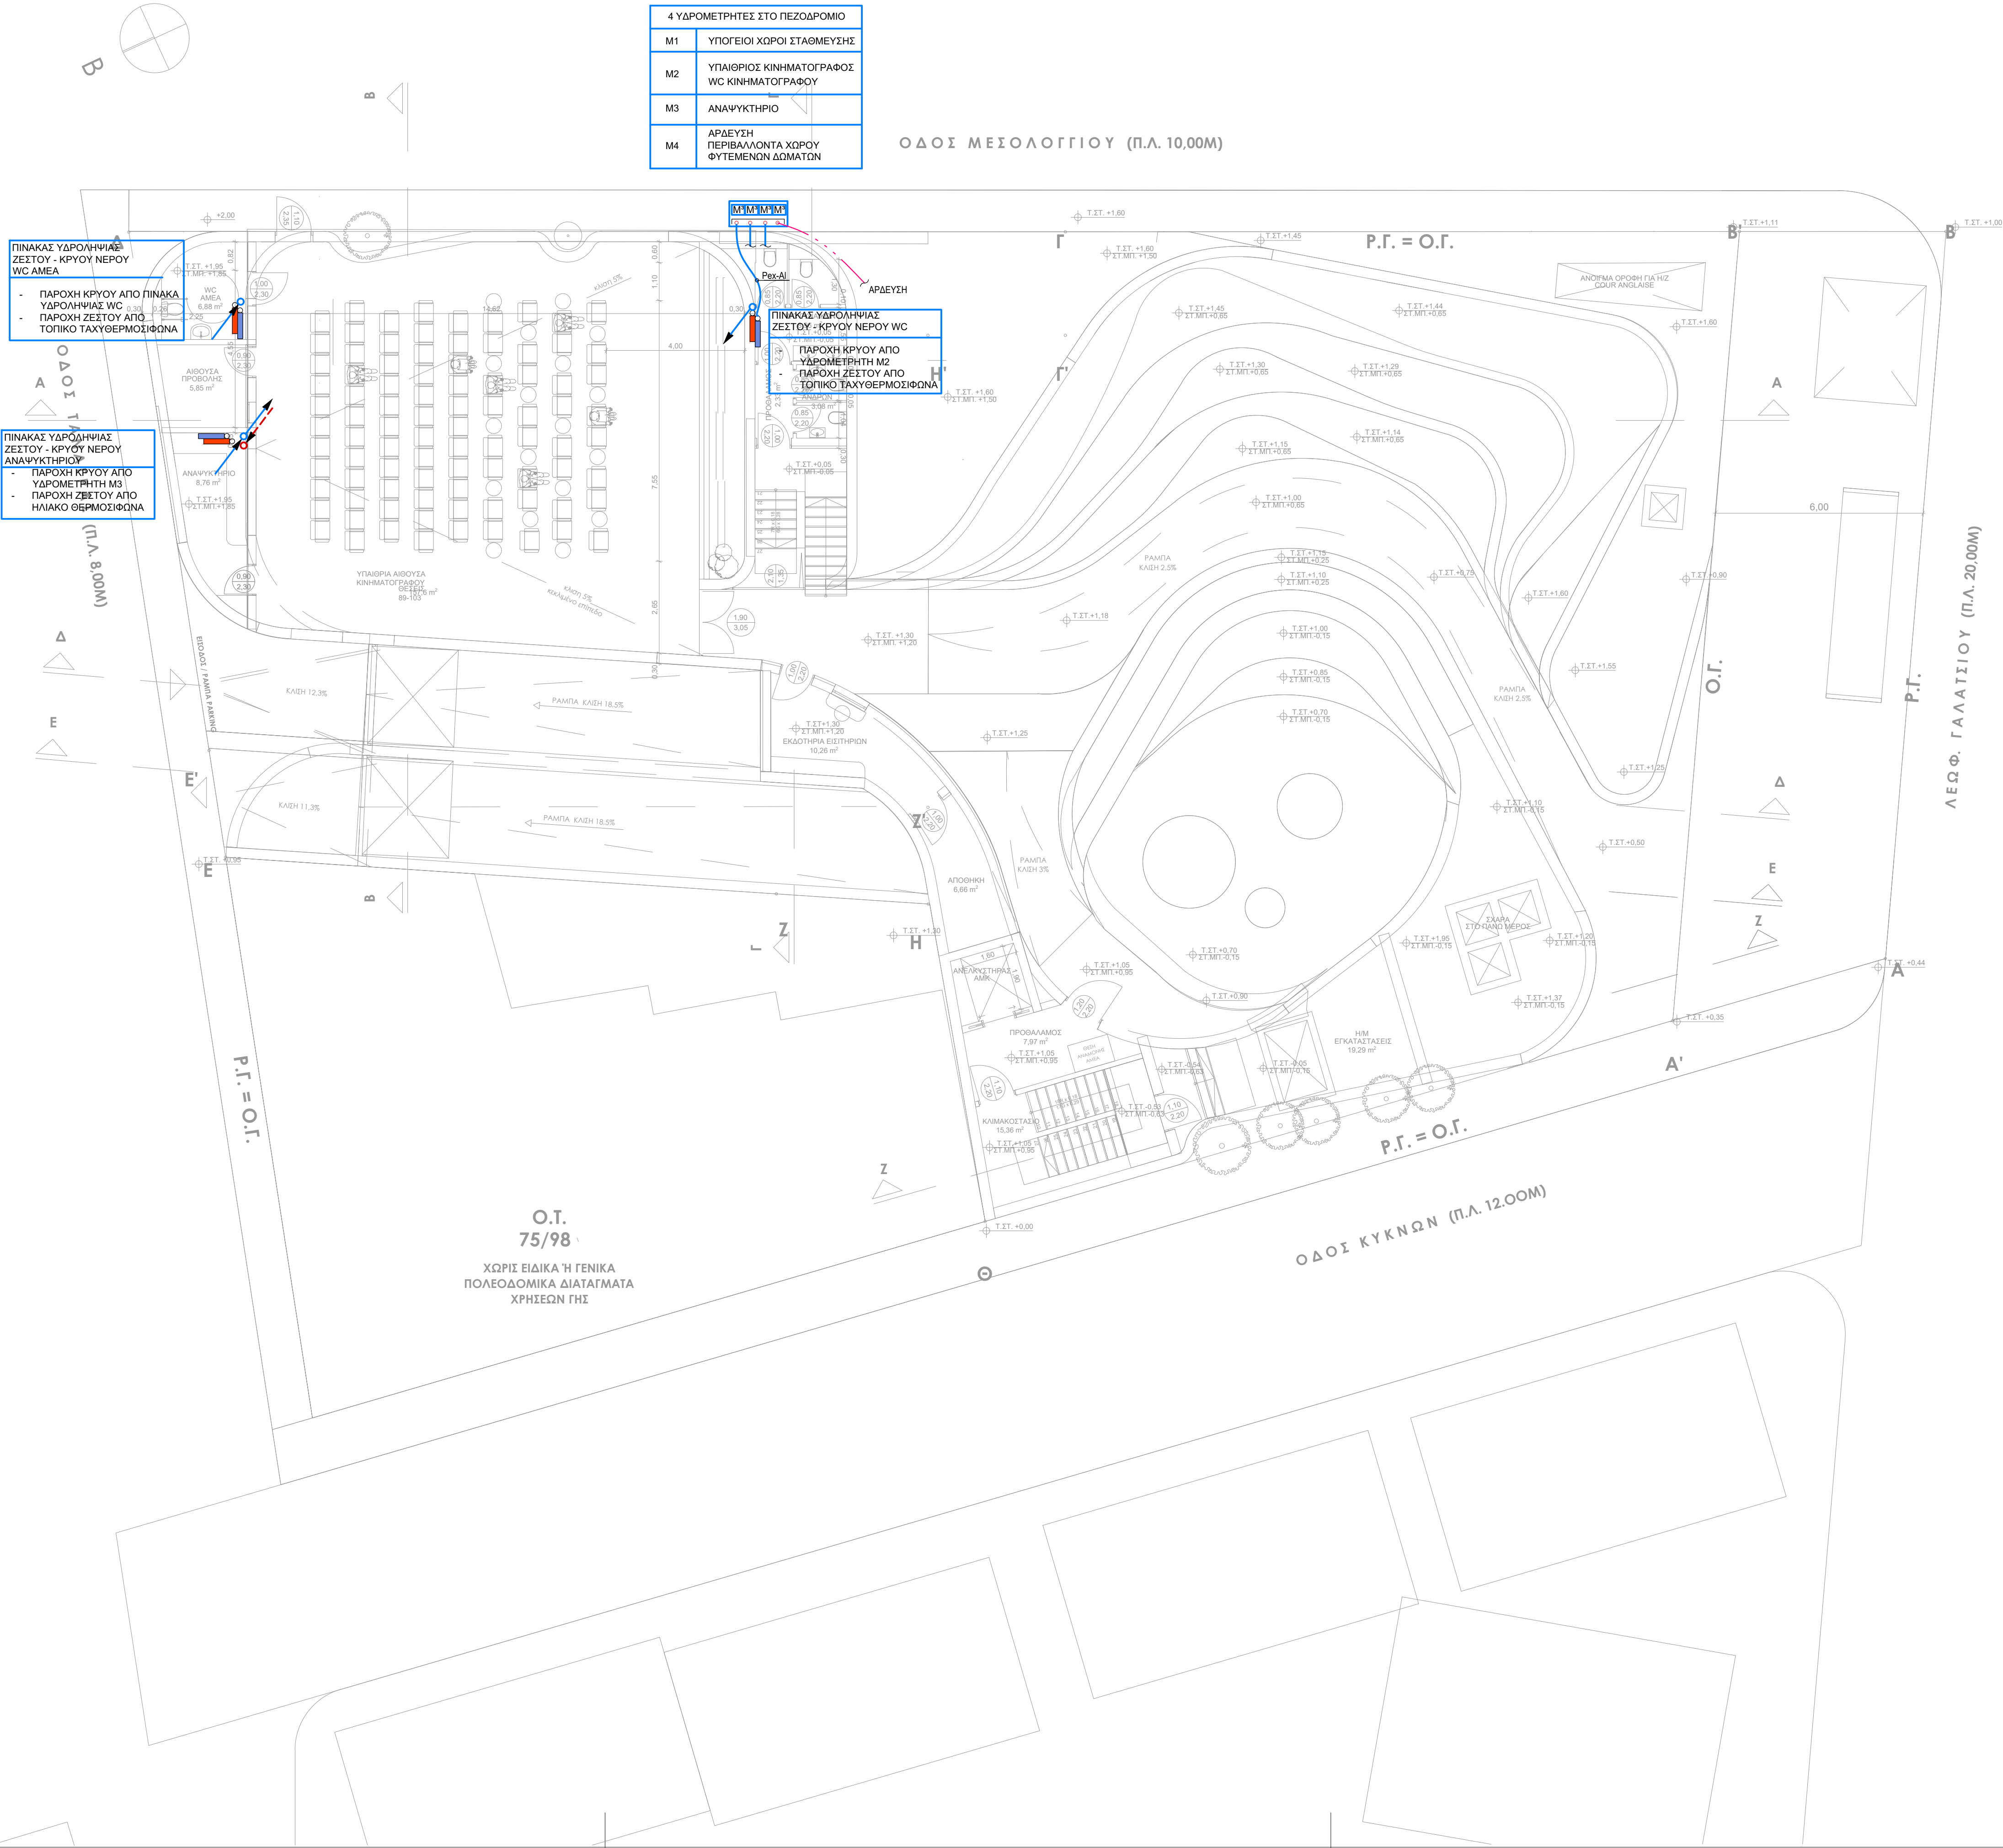

4 ΥΔΡΟΜΕΤΡΗΤΕΣ ΣΤΟ ΠΕΖΟΔΡΟΜΙΟ	
M1	ΥΠΟΓΕΙΟΙ ΧΩΡΟΙ ΣΤΑΘΜΕΥΣΗΣ
M2	ΥΠΙΘΡΙΟΣ ΚΙΝΗΜΑΤΟΓΡΑΦΟΣ WC ΚΙΝΗΜΑΤΟΓΡΑΦΟΥ
M3	ΑΝΑΨΥΚΤΗΡΙΟ
M4	ΑΡΔΕΥΣΗ ΠΕΡΙΒΑΛΛΟΝΤΑ ΧΩΡΟΥ ΦΥΤΕΜΕΝΩΝ ΔΟΜΑΤΩΝ

ΥΠΟΜΝΗΜΑ	
	ΣΩΛΗΝΟΣΗ ΚΡΥΟΥ ΝΕΡΟΥ ΧΡΗΣΗΣ ΚΑΤΑΛΛΗΛΗ ΓΙΑ ΠΟΣΙΜΟ ΝΕΡΟ ΑΠΟ - ΠΟΛΥΠΡΟΠΥΛΕΝΙΟ (PPR) SDR 7.4 ΜΕ ΕΝΔΙΑΜΕΣΗ ΣΤΡΩΣΗ -ΕΝ 15874- - ΕΥΚΑΜΠΤΟ ΠΡΟΜΟΝΩΜΕΝΟ ΠΟΛΥΣΤΡΩΜΑΤΙΚΟ ΣΩΛΗΝΑ ΔΙΚΤΥΩΜΕΝΟΥ ΠΟΛΥΑΙΘΥΛΕΝΙΟΥ ΜΕ ΕΝΔΙΑΜΕΣΗ ΣΤΡΩΣΗ ΑΛΟΥΜΙΝΙΟΥ (Ρex-Al) - ΕΝ 21003-1 -.
	ΜΟΝΩΜΕΝΗ ΣΩΛΗΝΟΣΗ ΖΕΣΤΟΥ ΝΕΡΟΥ ΧΡΗΣΗΣ ΚΑΤΑΛΛΗΛΗ ΓΙΑ ΠΟΣΙΜΟ ΝΕΡΟ ΑΠΟ - ΠΟΛΥΠΡΟΠΥΛΕΝΙΟ (PPR) SDR 7.4 ΜΕ ΕΝΔΙΑΜΕΣΗ ΣΤΡΩΣΗ -ΕΝ 15874- - ΕΥΚΑΜΠΤΟ ΠΡΟΜΟΝΩΜΕΝΟ ΠΟΛΥΣΤΡΩΜΑΤΙΚΟ ΣΩΛΗΝΑ ΔΙΚΤΥΩΜΕΝΟΥ ΠΟΛΥΑΙΘΥΛΕΝΙΟΥ ΜΕ ΕΝΔΙΑΜΕΣΗ ΣΤΡΩΣΗ ΑΛΟΥΜΙΝΙΟΥ (Ρex-Al) - ΕΝ 21003-1 -.
	ΣΩΛΗΝΟΣΗ ΔΙΚΤΥΟΥ ΑΡΔΕΥΣΗΣ ΑΠΟ ΠΟΛΥΑΙΘΥΛΕΝΙΟ ΗDPE 10ΑΙmm -ΕΝ 12201-2-
	ΚΡΟΥΝΟΣ ΥΔΡΟΛΗΨΙΑΣ ΕΝΔΕΙΚΤΙΚΕΣ ΘΕΣΕΙΣ

ΗΜΕΡΟΜΗΝΙΑ ΑΝΑΘΕΩΡΗΣΗΣ	A/A	ΠΑΡΑΤΗΡΗΣΕΙΣ

ΕΡΓΟΔΟΤΗΣ	ΔΗΜΟΣ ΓΑΛΑΤΣΙΟΥ
ΕΡΓΟ	ΠΡΟΜΕΛΕΤΗ ΓΙΑ ΤΗΝ ΚΑΤΑΣΚΕΥΗ ΒΙΟΚΛΙΜΑΤΙΚΟΥ ΚΙΝΗΜΑΤΟΓΡΑΦΟΥ (πρώην Ζαΐρα) ΚΑΙ ΥΠΟΓΕΙΟΥ ΧΩΡΟΥ ΣΤΑΘΜΕΥΣΗΣ
ΘΕΣΗ	Ο.Τ. 75, ΟΔΟΙ Α.ΓΑΛΑΤΣΙΟΥ, ΚΥΚΝΩΝ, ΜΕΣΟΛΟΓΓΙΟΥ & ΤΑΝΑΓΡΑΣ ΔΗΜΟΣ ΓΑΛΑΤΣΙΟΥ, ΠΕΡΙΦΕΡΕΙΑ ΑΤΤΙΚΗΣ
ΕΙΔΟΣ ΜΕΛΕΤΗΣ	ΑΡΧΙΤΕΚΤΟΝΙΚΗ ΜΕΛΕΤΗ
ΦΑΣΗ ΜΕΛΕΤΗΣ	ΠΡΟΜΕΛΕΤΗ

ΟΜΑΔΑ ΜΕΛΕΤΗΣ

ΜΕΛΕΤΗΤΗΣ ΕΡΓΟΥ
ΑΡΧΙΤΕΚΤΟΝΙΚΗ ΜΕΛΕΤΗ:
ΙΩΑΝΝΑ ΠΑΠΑΜΑΤΘΑΙΟΥ
Αρχιτέκτων Μηχανικός
Αργοναυτών 61, Μαρούσι, 15121, Τ: 210 7249610

ΣΥΝΕΡΓΑΤΕΣ ΜΕΛΕΤΗΤΕΣ

ΣΤΑΤΙΚΗ ΜΕΛΕΤΗ:
ΛΙΟΝΤΟΣ & ΣΥΝΕΡΓΑΤΕΣ Ε.Π.Ε
Χείρωνος 3, Μεταμόρφωση Αττικής, 14451, Τ: 210 6411 406

Η/Μ ΜΕΛΕΤΗ:
ΣΟΥΡΙΛΑΣ ΚΩΝΣΤΑΝΤΙΝΟΣ
ΜΗΧΑΝΟΛΟΓΟΣ ΜΗΧΑΝΙΚΟΣ Ε.Μ.Π.

ΛΙΟΝΤΟΣ & ΣΥΝΕΡΓΑΤΕΣ
ΜΕΛΕΤΗ - ΕΠΙΒΕΒΑΙΩΣΗ - ΔΙΑΚΕΡΕΙΣΗ ΕΡΓΩΝ ΠΟΛΙΤΙΚΟΥ ΜΗΧΑΝΙΚΟΥ


ΚΩΣΤΑΣ ΜΗΧΑΝΟΛΟΓΟΣ - ΗΛΕΚΤΡΟΛΟΓΟΣ ΜΗΧΑΝΙΚΟΣ
Χαγιάς 19-21, Τ.Κ. 15234 Χαλάνδρι, Αθήνα
Τηλ.: 210 6893316, 697 4277371
e-mail: info@kms.gr

ΘΕΜΑ ΣΧΕΔΙΟΥ	ΑΡΙΘΜΟΣ ΣΧΕΔΙΟΥ
ΑΠΟΧΕΤΕΥΣΗ ΚΑΤΟΨΗ ΙΣΟΓΕΙΟΥ	ΥΔ - 4

ΚΛΙΜΑΚΑ ΣΧΕΔΙΟΥ			1:100
ΧΡΟΝΟΣ ΜΕΛΕΤΗΣ			ΜΑΪΟΣ 2022
	ΟΝΟΜΑ	ΥΠΟΓΡΑΦΗ	ΗΜ/ΝΙΑ
ΕΛΕΓΧΘΗΚΕ			
ΕΓΚΡΙΘΗΚΕ			

ΣΦΡΑΓΙΔΑ - ΥΠΟΓΡΑΦΗ

ΣΟΥΡΙΛΑΣ ΚΩΝΣΤΑΝΤΙΝΟΣ
ΔΙΠΛ. ΜΗΧΑΝΟΛΟΓΟΣ ΜΗΧΑΝΙΚΟΣ Ε.Μ.Π.
ΜΕΛΟΣ Τ.Ε.Ε. ΑΡΧΑΙΟΣ ΜΗΤΡΩΟΥ 124528
ΧΑΙΛΙΑΝΤΑ 19 - 21, ΧΑΛΑΝΔΡΙ 152 34
ΤΗΛ.: 210 6893316, 697 4277371
ΑΦΜ: 130224452 ΔΟΥ: ΧΟΛΑΡΓΟΥ

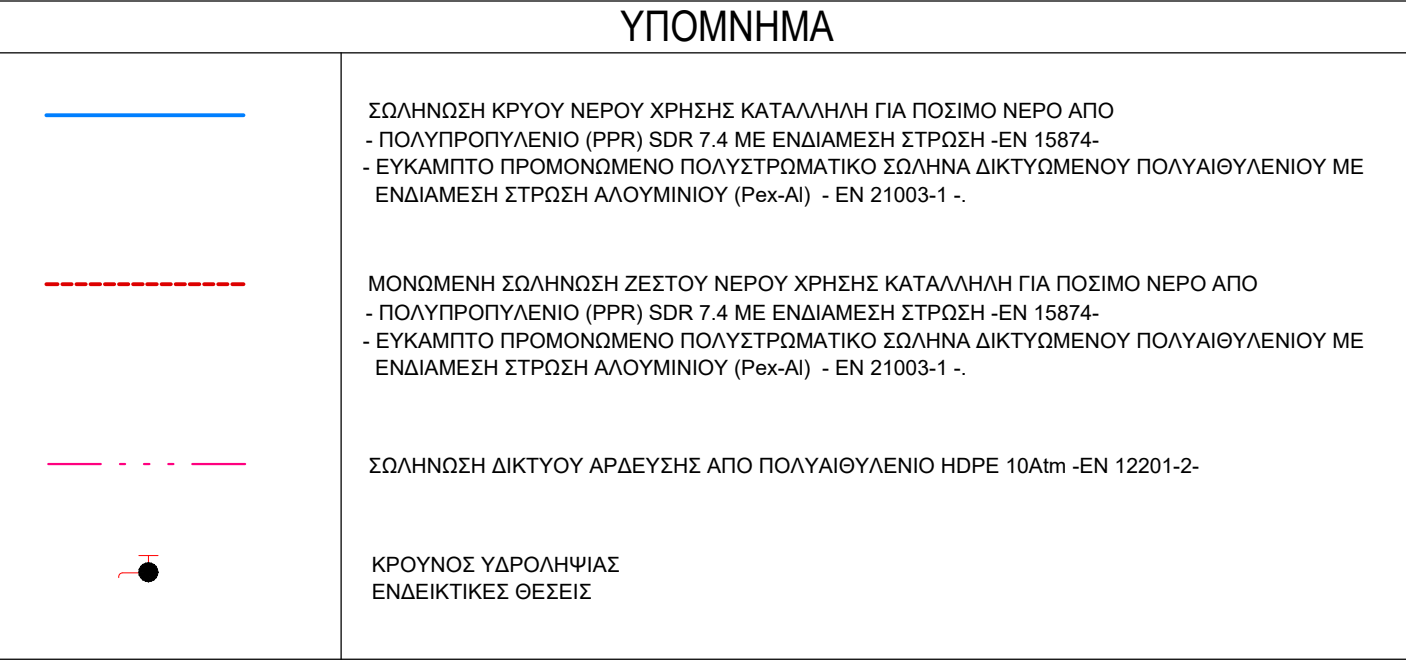

ΗΜΕΡΟΜΗΝΙΑ ΑΝΑΘΕΩΡΗΣΗΣ	A/A	ΠΑΡΑΤΗΡΗΣΕΙΣ

ΕΡΓΟΔΟΤΗΣ	ΔΗΜΟΣ ΓΑΛΑΤΣΙΟΥ
ΕΡΓΟ	ΠΡΟΜΕΛΕΤΗ ΓΙΑ ΤΗΝ ΚΑΤΑΣΚΕΥΗ ΒΙΟΚΛΙΜΑΤΙΚΟΥ ΚΙΝΗΜΑΤΟΓΡΑΦΟΥ (πρώην Ζαΐρα) ΚΑΙ ΥΠΟΓΕΙΟΥ ΧΩΡΟΥ ΣΤΑΘΜΕΥΣΗΣ
ΘΕΣΗ	Ο.Τ. 75, ΟΔΟΙ Λ.ΓΑΛΑΤΣΙΟΥ, ΚΥΚΝΩΝ, ΜΕΣΟΛΟΓΓΙΟΥ & ΤΑΝΑΓΡΑΣ ΔΗΜΟΣ ΓΑΛΑΤΣΙΟΥ, ΠΕΡΙΦΕΡΕΙΑ ΑΤΤΙΚΗΣ
ΕΙΔΟΣ ΜΕΛΕΤΗΣ	ΑΡΧΙΤΕΚΤΟΝΙΚΗ ΜΕΛΕΤΗ
ΦΑΣΗ ΜΕΛΕΤΗΣ	ΠΡΟΜΕΛΕΤΗ

ΟΜΑΔΑ ΜΕΛΕΤΗΣ

ΜΕΛΕΤΗΤΗΣ ΕΡΓΟΥ
ΑΡΧΙΤΕΚΤΟΝΙΚΗ ΜΕΛΕΤΗ:
ΙΩΑΝΝΑ ΠΑΠΑΜΑΤΘΑΙΟΥ
Αρχιτέκτων Μηχανικός
Αργοναυτών 61, Μαρούσι, 15121, Τ: 210 7249610

ΣΥΝΕΡΓΑΤΕΣ ΜΕΛΕΤΗΤΕΣ

ΣΤΑΤΙΚΗ ΜΕΛΕΤΗ:
ΛΙΟΝΤΟΣ & ΣΥΝΕΡΓΑΤΕΣ Ε.Π.Ε
Χείρωνος 3, Μεταμόρφωση Αττικής, 14451, Τ: 210 6411 406

Η/Μ ΜΕΛΕΤΗ:
ΣΟΥΡΙΛΑΣ ΚΩΝΣΤΑΝΤΙΝΟΣ
ΜΗΧΑΝΟΛΟΓΟΣ ΜΗΧΑΝΙΚΟΣ Ε.Μ.Π.



ΘΕΜΑ ΣΧΕΔΙΟΥ ΑΠΟΧΕΤΕΥΣΗ ΚΑΤΟΨΗ ΔΩΜΑΤΩΝ	ΑΡΙΘΜΟΣ ΣΧΕΔΙΟΥ ΥΔ - 5
--	--------------------------------------

ΚΛΙΜΑΚΑ ΣΧΕΔΙΟΥ			1:100
ΧΡΟΝΟΣ ΜΕΛΕΤΗΣ			ΜΑΪΟΣ 2022
	ΟΝΟΜΑ	ΥΠΟΓΡΑΦΗ	ΗΜ/ΝΙΑ
ΕΛΕΓΧΘΗΚΕ			
ΕΓΚΡΙΘΗΚΕ			

ΣΦΡΑΓΙΔΑ - ΥΠΟΓΡΑΦΗ

