


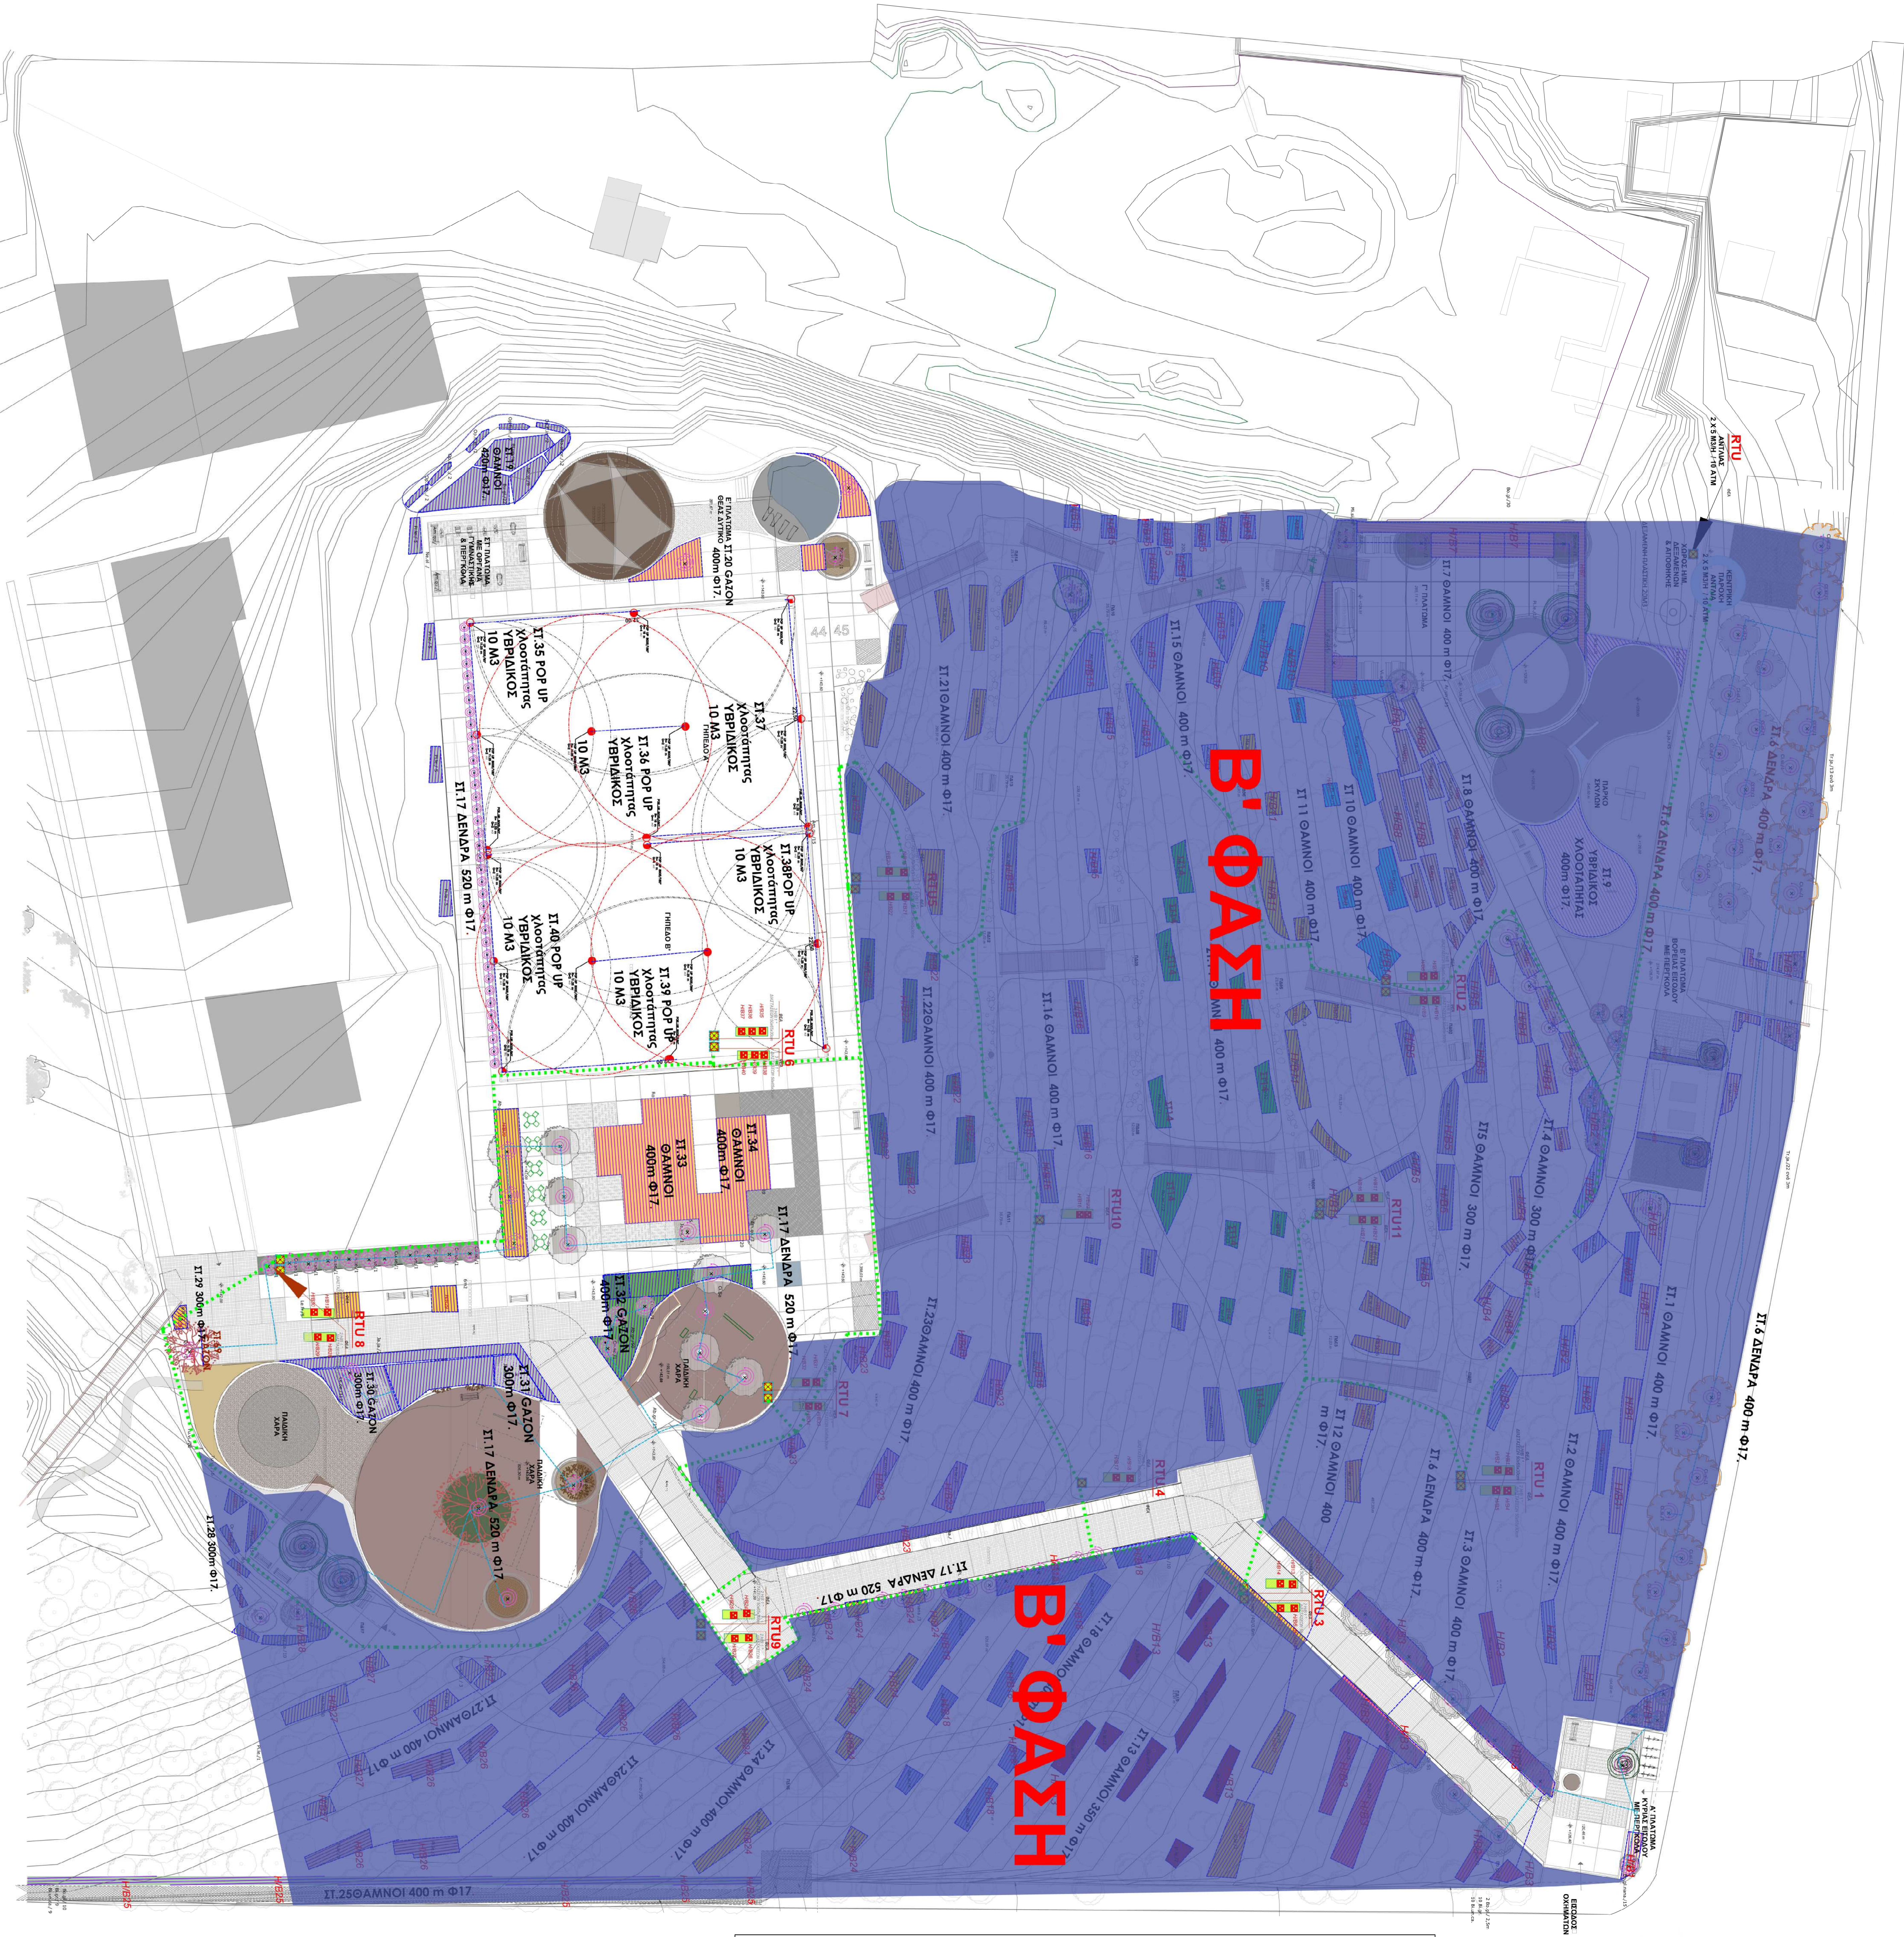

ΥΠΟΜΗΝΗΜΑ ΑΡΔΕΥΣΗΣ  
IRRIGATION PLAN

- ☒ ΦΡΕΑΤΟ ΕΒΕΝΟΥ ΑΡΔΕΥΣΗΣ ΦΕΑ
- 📶 ΗΛΕΚΤΡΟΦΩΑ 1.1/2" ΎΔΡΑΥΛΙΚΗ ΜΕ ΜΕΙΩΤΗ 9-12V
- ▬ ΣΩΔΗΝΑΣ Ø75/16ATNB 3ης Γενιός PE100
- ▬ ΣΩΔΗΝΑΣ PVC Ø125 / 16ATM
- ▬ ΣΩΔΗΝΑΣ P.E. Ø32/6 ATM
- ▬ ΑΥΤ/ΝΟΣ ΣΤΙΜΑΚΤΟΡΟΠΟΣ ΣΩΔΗΝΑΣ ΥΠΟΤΕΙΑΣ ΤΟΠΟΘΕΤΗΣΗΣ ΜΕ ΧΑΛΚΟ ΜΟΒ ΧΡΩΜΑΤΟΣ Ø17/30cm/1,6 N/ω
- ⦿ ΥΠΟΛΕΙΠΤΑ ΑΡΔΕΥΣΗΣ ΠΡΟΤΕΙΝΟΜΕΝΩΝ ΔΕΥΔΡΩΝ ΜΕ ΣΤΙΜΑΚΤΟΡΟΠΟ ΣΩΔΗΝΑ Ø17/ 30cm ΕΕΓ (6) ΜΕΤΡΑ ΠΕΡΙΜΕΤΡΙΚΑ ΤΟΥ ΚΟΡΜΟΥ
- ⦿ ΔΙΔΥΜΟ ΑΝΤΑΓΩΙΚΟ ΜΕ INVERTER 2 Χ 5kW/3CPA / 10 ATM
- ⦿ ΔΕΥΔΜΕΝΗ ΠΛΑΤΗΚΗ 20M3
- ⦿ ΟΡΟ ΣΤΑΣΗΣ ΔΙΚΤΥΟΥ
- ⦿ ΠΑΝΑΣΤΟΙΣ ΕΚΤΟΞΕΥΤΗΡΑΙ 800S ΑΝΟΞ/ΟΥ ΑΞΟΝΑ ΄΄ SS R=16 - 20m
- RTU ΑΤΟΜΑΚΡΥΨΜΕΝΗ ΜΟΝΑΔΑ RTU
- ☐ ΠΥΛΩΡ 110x80x40cm ΓΛΑΒ ΜΕ ΑΝΕΜΙΣΤΗΡΕΣ

|                                                                          |   |
|--------------------------------------------------------------------------|---|
| ΔΗΜΟΣ ΠΛΑΤΥΣΤΟΥ<br>ΔΙΕΥΘΥΝΣΗ ΤΕΧΝΙΚΩΝ ΥΠΗΡΕΣΙΩΝ<br>ΤΜΗΜΑ ΜΕΛΕΤΩΝ & ΕΡΓΩΝ |   |
| ΑΝΑΠΛΗΡΩΝ ΛΟΓΟΥ ΠΛΑΤΥΟΥ                                                  |   |
| ΕΡΓΟ :                                                                   |   |
| ΠΕΡΙΓΡΗ :                                                                | ΟΔΟΣ ΠΛΑΣΤΕΡ, ΑΡΕΚΟΥ, ΑΝΤΕΣ, ΣΤΙΩΝ, ΥΓΡΟΚΟΥ, ΠΡΑΝΤΙΣΤΡΩΜΑΤΩΝ, ΠΡΟΒΟΥΡ, ΚΑΛΕΣΤΕΡΙΟΥ, ΣΑΜΟΥΡΙ ΚΑΙ ΑΣΦΑΛΤΙΝΟΥ ΣΤΡΩΜΑΤΟΣ ΤΩ ΔΑΝΟΥ ΑΚΑΝΑΛΩΝ. |
| ΓΕΩΜ. ΣΧΕΔΙΟΥ :                                                          | ΤΕΧΝΙΚΟ ΣΧΕΔΙΟ ΑΡΔΕΥΣΗΣ   |
| ΥΠΟΓΡΑΦΕΣ :                                                              |   |
| ΣΤΑΣΙΟ ΜΕΛΕΤΗΣ                                                           | ΟΠΕΤΙΚΗ ΜΕΛΕΤΗ   |
| ΚΟΙΝΩΝΙΚΑ                                                                | 1:250   |
| ΧΡΟΝΟΣ ΜΕΛΕΤΗΣ                                                           | AP 01   |
| NOE/MB/POZ 2021                                                          |   |
| ΣΤΥΛΙΑΣ                                                                  | ΓΕΩΡΓΙΟΣ   |
| 26-08-2022                                                               | Ο ΠΡΟΕΤΑΙΡΟΣ ΤΗΣ ΔΙΕΥΘΥΝΣΗΣ ΤΕΧΝΙΚΩΝ ΥΠΗΡΕΣΙΩΝ ΔΗΜΟΥ ΠΛΑΤΥΣΤΟΥ Δ.Α.Ε.                                                                   |
| ΓΡΑΦΙΚΗ ΕΞΕΛΙΞΗ                                                          | ΓΕΩΡΓΙΟΣ ΣΤΥΛΙΑΣ   |