



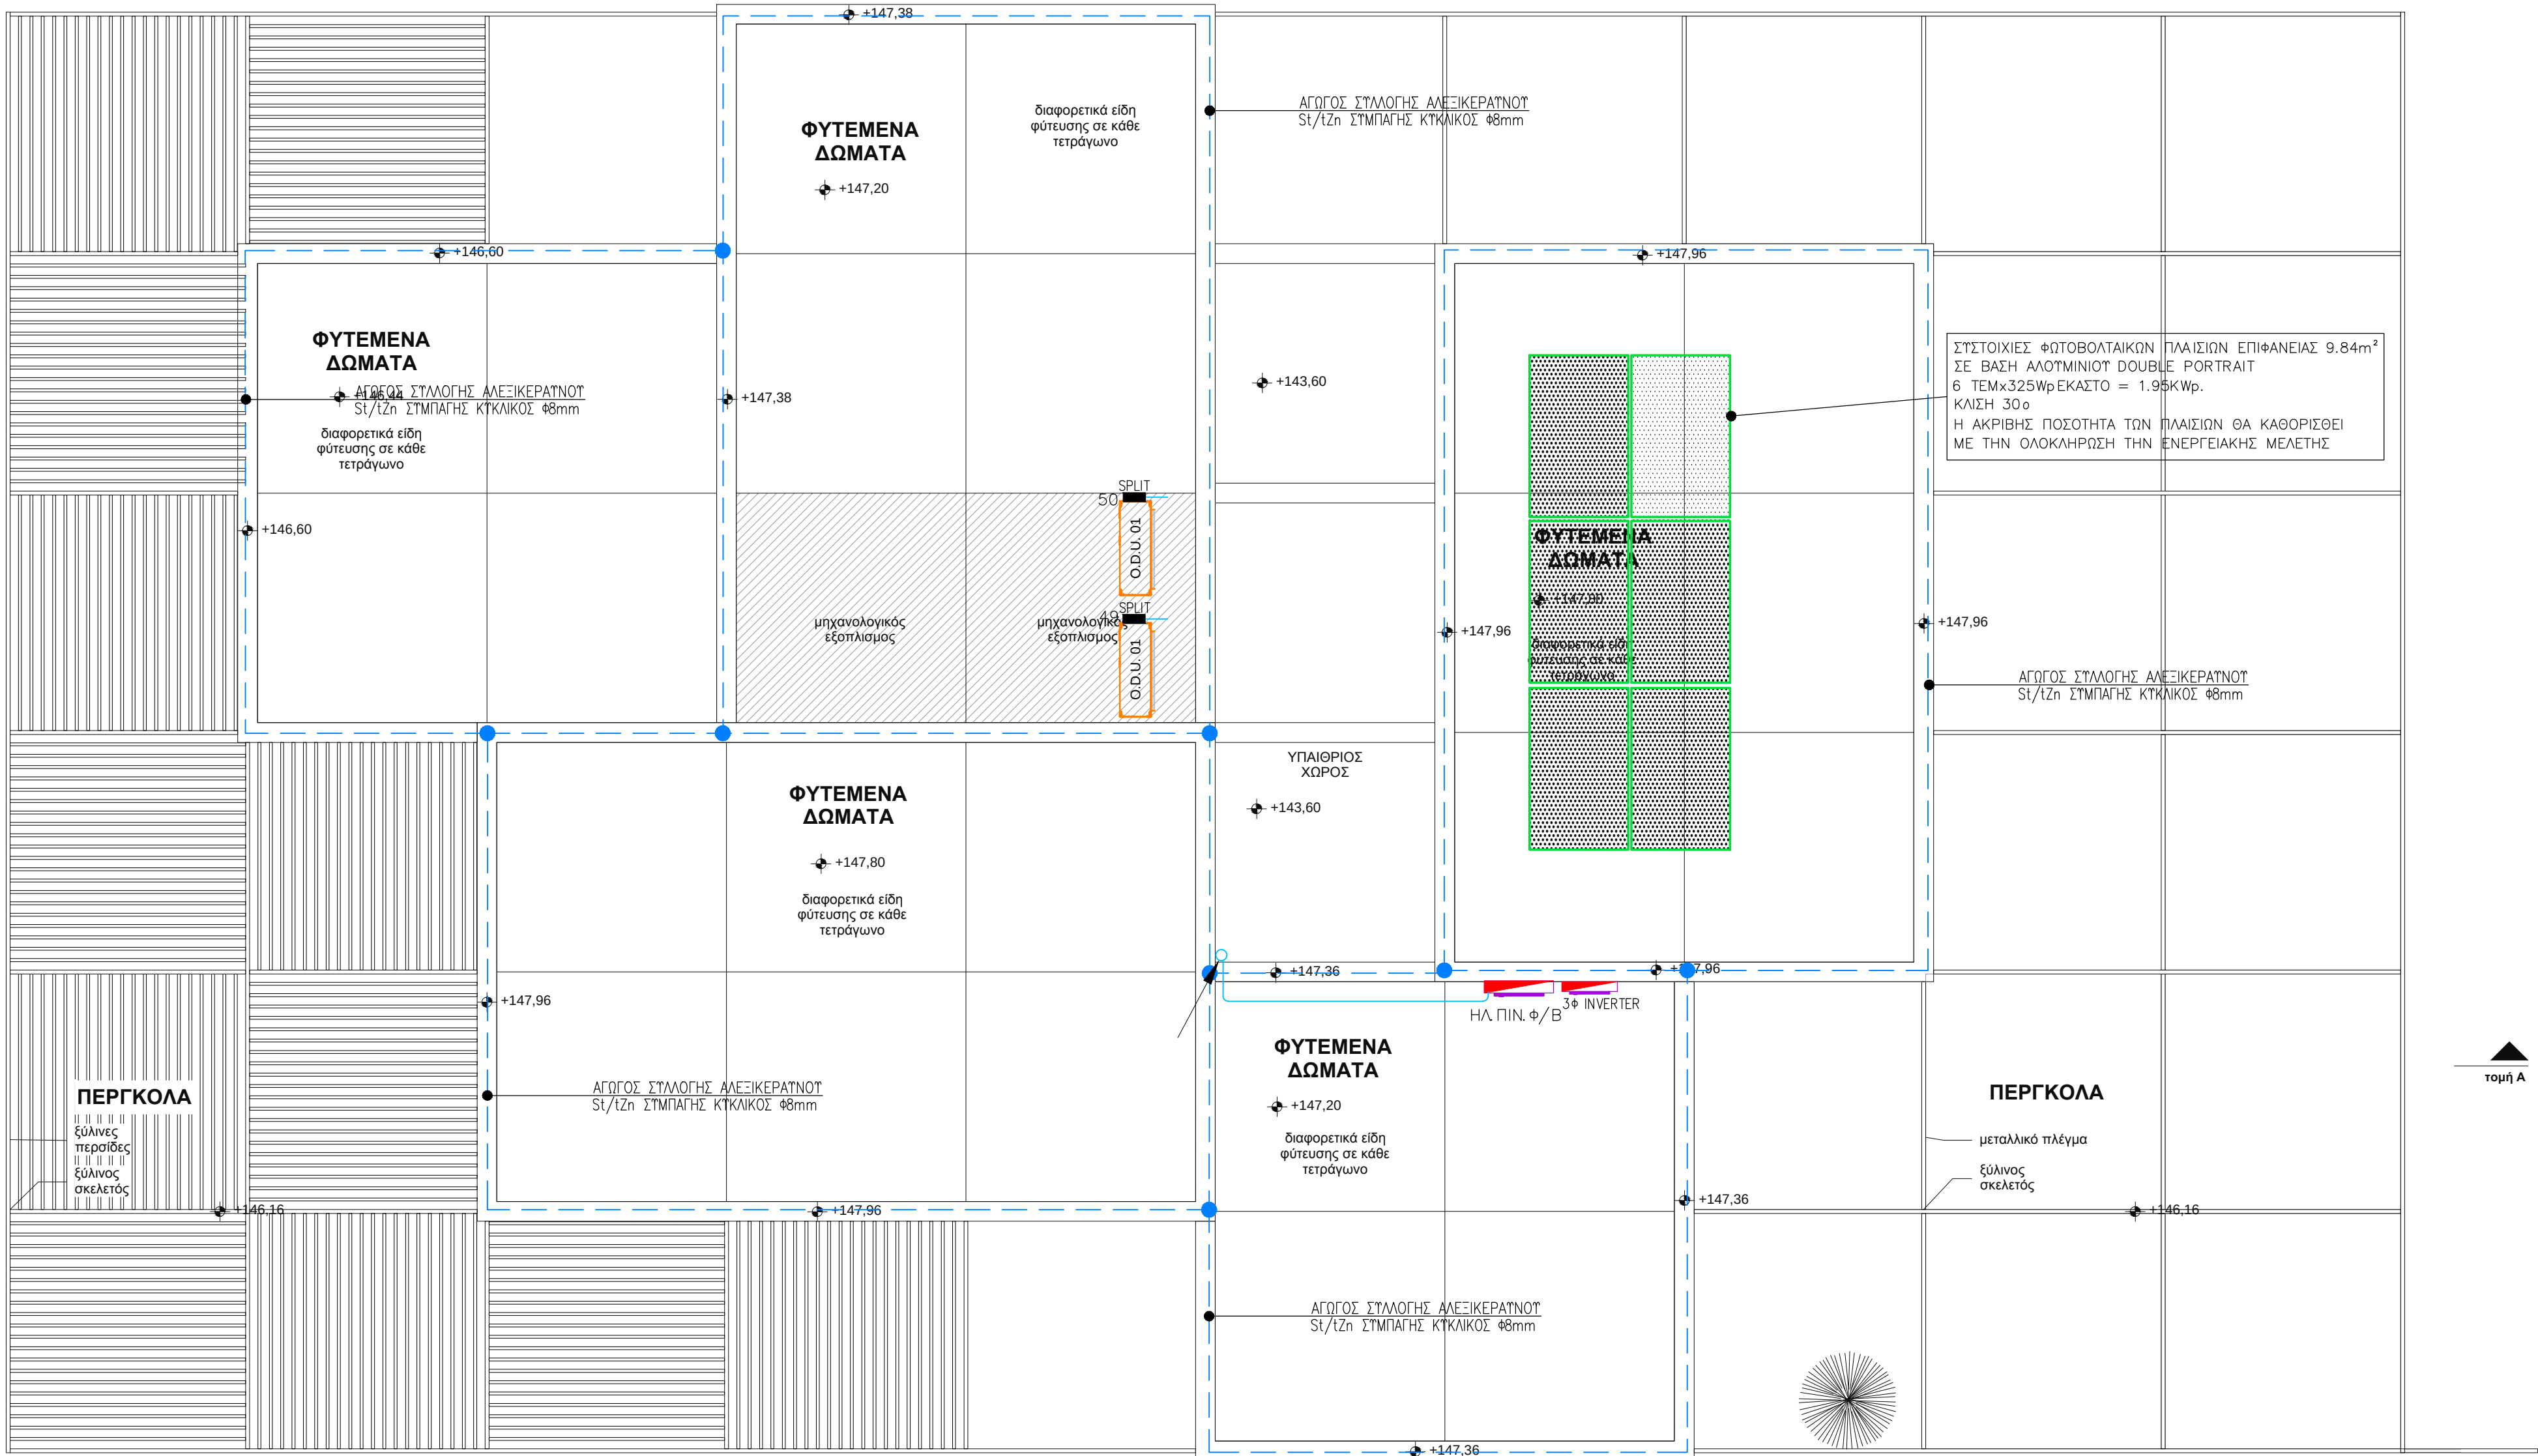


ΠΛΑΤΩΜΑ Δ': ΑΝΑΨΥΚΤΗΡΙΟ - WC
ΚΑΤΟΨΗ ΔΩΜΑΤΩΝ

ΥΠΟΜΝΗΜΑ ΗΛΕΚΤΡΟΛΟΓΙΚΩΝ	
	ΦΩΤΙΣΤΙΚΟ ΣΗΜΕΙΟ ΟΡΟΦΗΣ ΤΕΧΝΟΛΟΓΙΑΣ LED
	ΚΟΜΒΙΟ ΦΩΤΙΣΜΟΥ 10Α/250V
	ΗΛΕΚΤΡΙΚΟΣ ΠΙΝΑΚΑΣ ΚΑΝΟΝΙΚΩΝ ΦΟΡΤΙΩΝ
	ΡΕΥΜΑΤΟΔΟΤΗΣ 230 VAC, 1 Ph + N + PE, 16 A, ΟΙΚΙΑΚΟΤ ΤΥΠΟΥ, ΣΟΤΚΟ, IP20
	ΡΕΥΜΑΤΟΔΟΤΗΣ 230 VAC, 1 Ph + N + PE, 16 A, ΟΙΚΙΑΚΟΤ ΤΥΠΟΥ, ΣΟΤΚΟ, IP65
	ΔΙΠΛΗ ΛΗΨΗ VOICE-DATA ΜΕ ΔΥΟ ΤΥΠΟΔΟΧΕΣ ΤΥΠΟΥ RJ45 UNSCREENED cat7 ΚΑΙ ΔΥΟ ΚΑΛΩΔΙΑ FTP 4" CAT 7 ΠΡΟΣ RACK
	ΠΡΙΖΑ R-TV ΜΕ ΚΑΛΩΔΙΟ RG-59 ΠΡΟΣ ΔΙΑΝΕΜΗΤΗ TV
	ΗΛΕΚΤΡΙΚΗ ΠΑΡΟΧΗ ΣΕ ΕΞΟΠΛΙΣΜΟ ΚΛΙΜΑΤΙΣΜΟΥ & ΣΥΣΚΕΤΩΝ
	ΟΔΕΤΣΗ ΠΑΡΟΧΙΚΟΥ ΚΑΛΩΔΙΟΥ ΔΙΚΤΥΟΥ ΗΛΕΚΤΡΙΚΩΝ ΠΙΝΑΚΩΝ
	ΟΙ..... ΑΤΕΩΝ ΑΡΙΘΜΟΣ ΚΤΗΛΩΜΑΤΟΣ ΣΥΜΦΩΝΑ ΜΕ ΔΙΑΓΡΑΜΜΑΤΑ ΠΙΝΑΚΩΝ
	ΣΥΜΠΛΗΡΗΣ ΑΓΩΓΟΣ ΣΥΛΛΟΓΗΣ ΔΕΞΙΚΕΡΑΤΝΟΤ SI/Izn ΣΥΜΠΛΗΡΗΣ ΚΤΗΛΩΜΟΣ 48mm ΜΕ ΕΛΑΧΙΣΤΗ ΔΙΑΜΕΤΡΟ 48mm ΚΑΤΑ ΕΛΟΤ ΕΝ 50164-2. ΣΤΗΛΩΣΗ ΜΕ ΘΕΜΕΛΕΙΑΚΗ ΓΕΙΩΣΗ ΚΤΗΡΙΟΥ ΜΕ ΚΑΤΕΒΑΣΜΑΤΑ ΑΓΩΓΟΥ ΚΑΘΕ 10 ΜΕΤΡΑ ΑΝΙΧΝΕΤΗΣ ΚΙΝΗΣΗΣ ΚΑΙ ΠΑΡΟΣΙΑΣ


ΔΗΜΟΣ ΓΑΛΑΤΣΙΟΥ ΔΙΕΥΘΥΝΣΗ ΤΕΧΝΙΚΩΝ ΥΠΗΡΕΣΙΩΝ ΤΜΗΜΑ ΜΕΛΕΤΩΝ & ΕΡΓΩΝ	
ΕΡΓΟ :	ΑΝΑΠΛΑΣΗ ΛΟΦΟΥ ΠΑΙΔΙΟΥ
ΘΕΣΗ :	ΟΔΟΙ: ΠΑΣΣΩΒ, ΔΡΙΣΚΟΥ, ΑΛΤΕΩΣ, ΣΠΟΝ, ΚΥΘΟΝΟΥ, ΤΡΙΑΝΤΑΦΥΛΛΟΥ, ΙΠΠΟΛΥΤΟΥ, ΚΑΣΤΕΛΙΟΥ, ΣΚΙΑΘΟΥ ΚΑΙ ΑΘΛΗΤΙΚΟΥ ΣΥΓΚΡΟΤΗΜΑΤΟΣ ΤΟΥ ΔΗΜΟΥ ΑΘΗΝΑΙΩΝ.
ΘΕΜΑ ΣΧΕΔΙΟΥ :	ΠΛΑΤΩΜΑ Δ' ΑΝΑΨΥΚΤΗΡΙΟ - WC ΗΛΕΚΤΡΟΛΟΓΙΚΑ ΔΩΜΑ
	ΥΠΟΓΡΑΦΕΣ
	ΣΤΑΔΙΟ ΜΕΛΕΤΗΣ ΟΡΙΣΤΙΚΗ ΜΕΛΕΤΗ
	ΚΛΙΜΑΚΑ 1:50
	ΧΡΟΝΟΣ ΜΕΛΕΤΗΣ ΝΟΕΜΒΡΙΟΣ 2021
ΑΡΙΘΜΟΣ ΣΧΕΔΙΟΥ ΗΛ 02	
ΣΥΝΤΑΞΗ	ΘΕΩΡΗΣΗ 26-09-2022 Ο ΠΡΟΙΣΤΑΜΕΝΟΣ ΤΗΣ ΔΙΕΥΘΥΝΣΗΣ ΤΕΧΝΙΚΩΝ ΥΠΗΡΕΣΙΩΝ ΑΝΑΠΤΥΞΙΑΚΗΣ ΠΡΟΟΠΤΙΚΗΣ Μ.Α.Ε.
ΓΑΡΜΠΗΣ ΕΥΑΓΓΕΛΟΣ ΠΟΛΙΤΙΚΟΣ ΜΗΧΑΝΙΚΟΣ	 ΘΕΟΔΟΣΟΠΟΥΛΟΣ ΓΕΩΡΓΙΟΣ

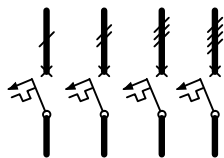

ΜΙΚΡΟΑΥΤΟΜΑΤΟΣ ΔΙΑΚΟΠΤΗΣ
1 Η΄ 2 Η΄ 3 Η΄ 4 ΠΟΛΩΝ

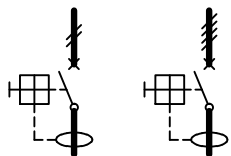

ΡΕΛΕ ΔΙΑΡΡΟΗΣ
2 Η΄ 4 ΠΟΛΩΝ

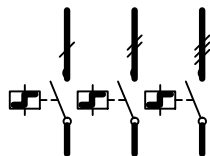

ΗΛΕΚΤΡΟΝΟΜΟΣ
(ΡΕΛΕ ΙΣΧΥΟΣ Η ΚΑΣΤΑΝΙΑΣ)
1 Η΄ 2 Η΄ 3 ΠΟΛΩΝ



ΤΡΕΙΣ ΕΝΔΕΙΚΤΙΚΕΣ ΛΤΧΝΙΕΣ
(ΜΙΑ ΣΕ ΚΑΣΕ ΦΑΣΗ)

R S T

ΦΑΣΗ R Η΄ S Η΄ T



ΕΝΔΕΙΞΗ ΤΕΡΜΑΤΙΚΩΝ ΚΤΚΛΩΜΑΤΩΝ ΗΛΕΚΤΡΟΛΟΓΙΚΩΝ ΦΟΡΤΙΩΝ
ΣΤΜΦΩΝΑ ΜΕ ΔΙΑΓΡΑΜΜΑ ΠΙΝΑΚΑ



ΑΤΞΩΝ ΑΡΙΘΜΟΣ ΠΑΡΟΧΙΚΟΤ ΚΑΛΩΔΙΟΤ ΠΙΝΑΚΑ
ΣΤΜΦΩΝΑ ΜΕ ΔΙΑΓΡΑΜΜΑ ΠΙΝΑΚΑ

ΤΠΟΜΝΗΜΑ ΣΤΜΒΟΛΩΝ ΗΛΕΚΤΡΙΚΟΤ ΠΙΝΑΚΑ

415V. 50Hz.

