

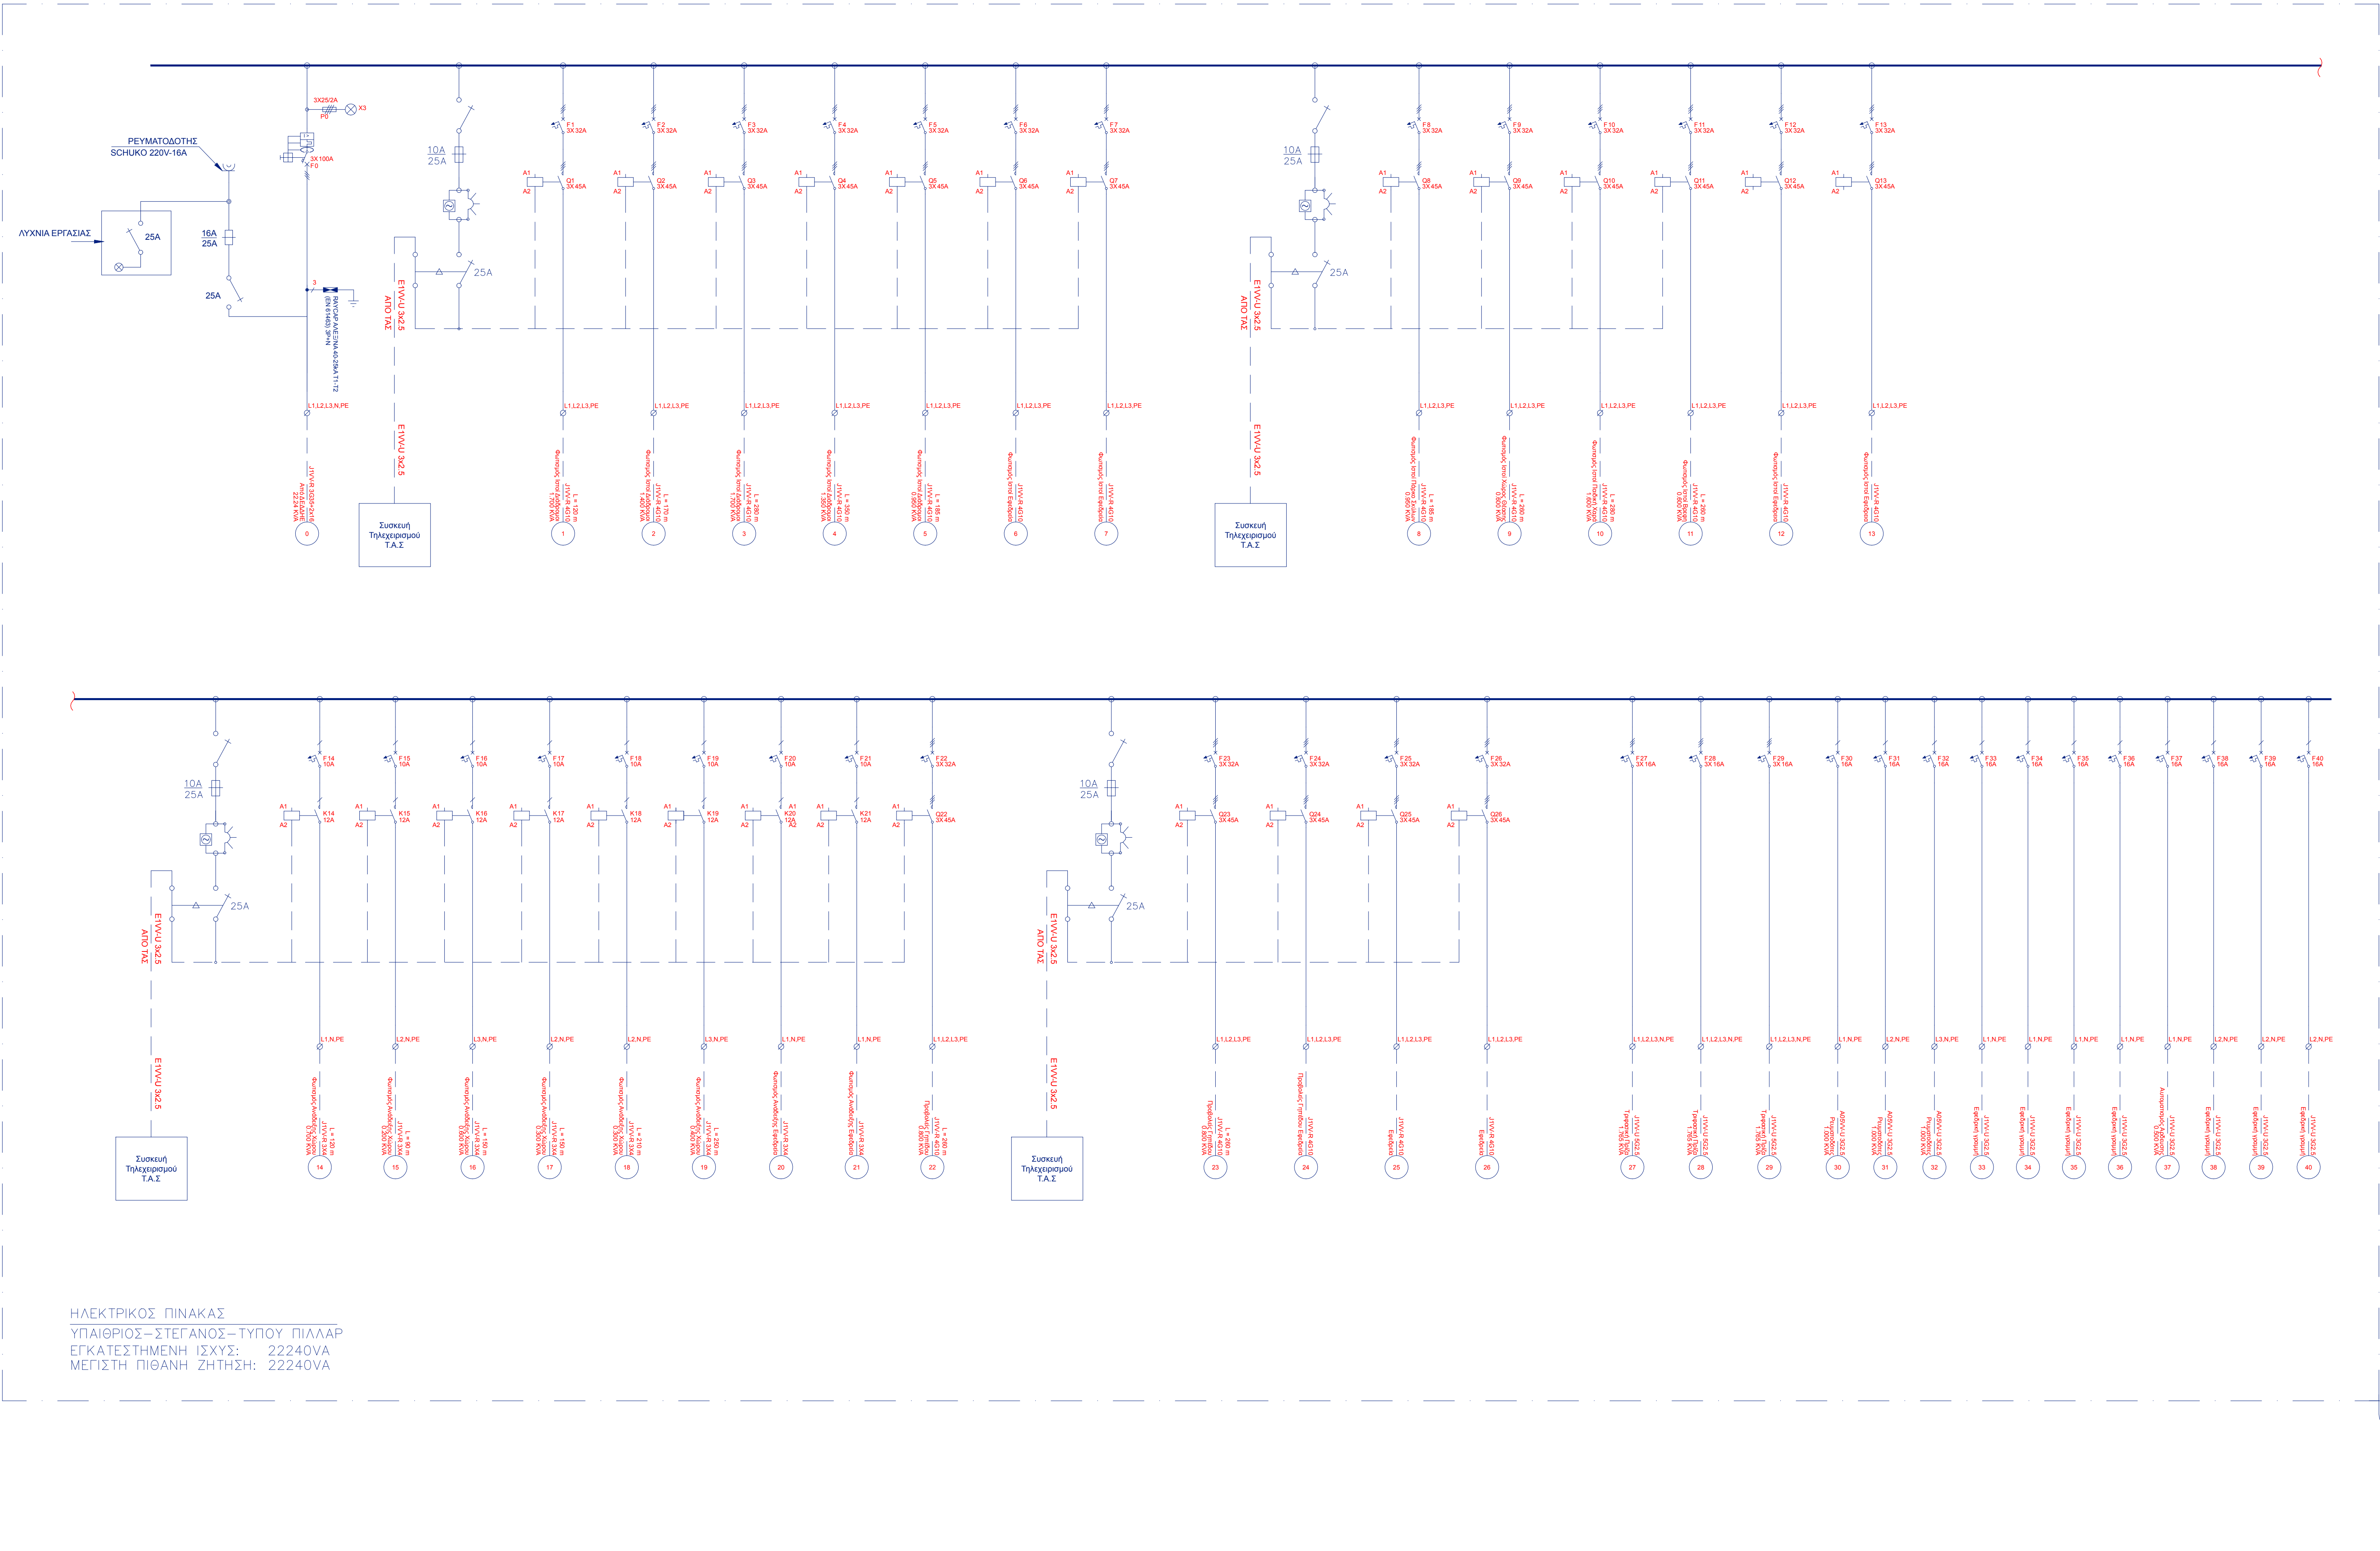
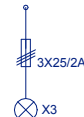


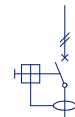

ΗΛΕΚΤΡΙΚΟΣ ΠΙΝΑΚΑΣ
ΥΠΑΙΘΡΙΟΣ – ΣΤΕΓΑΝΟΣ – ΤΥΠΟΥ ΠΙΛΛΑΡ
ΕΓΚΑΤΕΣΤΗΜΕΝΗ ΙΣΧΥΣ: 22240VA
ΜΕΡΙΣΤΗ ΠΙΘΑΝΗ ΖΗΤΗΣΗ: 22240VA

ΥΠΟΜΝΗΜΑ ΗΛΕΚΤΡΙΚΩΝ ΣΥΜΒΟΛΩΝ					
	3-ΦΑΣΙΚΟΣ ΘΗΛΕΞΙΡΕΖΟΜΕΝΟΣ ΔΙΑΚΟΠΤΗΣ		3-ΦΑΣΙΚΟΣ ΑΥΤΟΜΑΤΟΣ ΔΙΑΚΟΠΤΗΣ ΚΙΝΗΤΗΡΩΝ		2-ΦΑΣΙΚΟΣ ΔΙΑΚΟΠΤΗΣ ΦΟΡΤΙΟΥ
	3-ΦΑΣΙΚΟΣ ΘΗΛΕΞΙΡΕΖΟΜΕΝΟΣ ΔΙΑΚΟΠΤΗΣ ΜΕ ΘΕΡΜΙΚΑ		ΕΝΔΕΙΚΤΙΚΗ ΛΥΧΝΙΑ ΣΤΟΥΣ ΖΥΓΟΥΣ		3-ΦΑΣΙΚΟΣ ΔΙΑΚΟΠΤΗΣ ΦΟΡΤΙΟΥ
	3-ΦΑ. ΑΣΦΑΛΕΙΟ-ΑΠΟΖΕΥΚΤΗΣ ΚΥΛΙΝΔΡΑΣΦΑΛ		3 ΕΝΔΕΙΚΤΙΚΕΣ ΛΥΧΝΙΕΣ ΣΤΟΥΣ ΖΥΓΟΥΣ		1-ΦΑΣΙΚΟΣ ΜΙΚΡΟ-ΑΥΤΟΜΑΤΟΣ ΔΙΑΚΟΠΤΗΣ
	1-ΦΑΣΙΚΗ ΚΟΧΛΙΟΤΗ ΑΣΦΑΛΕΙΑ		2-ΦΑΣΙΚΟΣ ΑΥΤΟΜΑΤΟΣ ΔΙΑΚΟΠΤΗΣ ΔΙΑΡΡΟΗΣ		3-ΦΑΣΙΚΟΣ ΜΙΚΡΟ-ΑΥΤΟΜΑΤΟΣ ΔΙΑΚΟΠΤΗΣ
	3-ΦΑΣΙΚΗ ΚΟΧΛΙΟΤΗ ΑΣΦΑΛΕΙΑ		4-ΦΑΣΙΚΟΣ ΑΥΤΟΜΑΤΟΣ ΔΙΑΚΟΠΤΗΣ ΔΙΑΡΡΟΗΣ	 ΑΥΤΟΜΑΤΟΣ ΔΙΑΚΟΠΤΗΣ ΜΕ ΕΝΔΕΙΞΗ ΔΙΑΡΡΟΗΣ ΔΙΑΧΩΜΑΤΟΚΟΝΟΥΣ ΠΡΟΣΤΑΣΙΑΣ ΑΠΟ ΡΕΥΜΑ ΔΙΑΡΡΟΗΣ ΠΡΟΣ ΤΗ	

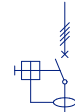

Κονάρι 8, 15451, Αθήνα | Τ: +00302106729623 | Email: info@kipsell-architects.com

ΛΟΦΟΣ ΤΟΥ ΠΑΙΔΙΟΥ

ΘΕΣΗ ΕΡΓΟΥ
ΔΗΜΟΣ ΓΑΛΑΤΣΙΟΥ

ΚΥΡΙΟΣ ΕΡΓΟΥ

ΣΕΙΡΑ ΣΧΕΔΙΩΝ
ΟΡΙΣΤΙΚΗ ΜΕΛΕΤΗ

ΘΕΜΑ ΣΧΕΔΙΟΥ

ΗΛΕΚΤΡΙΚΑ - ΦΩΤΙΣΜΟΣ
ΔΙΑΓΡΑΜΜΑΤΑ ΠΙΝΑΚΩΝ

ΑΡΙΘΜΟΣ ΣΧΕΔΙΟΥ
ΗΛ02

ΚΛΙΜΑΚΑ

ΗΜΕΡΟΜΗΝΙΑ
ΑΠΡ. 2021

ΣΤΕΛΙΟΣ ΑΡ.ΒΕΝΙΕΡΗΣ
ΔΙΠΛ. ΜΗΧΑΝΟΛΟΓΟΣ ΜΗΧΑΝΙΚΟΣ
ΜΕΛΟΣ Τ.Ε.Ε. - ΑΡ.ΜΗΤΡΩΟΥ 57338
ΑΦΜ: 045462080, ΔΟΥ: ΧΟΛΑΡΓΟΥ
Λ.ΜΕΣΟΓΕΙΩΝ 236, ΧΟΛΑΡΓΟΣ Τ.Κ.15561
τηλ.: 210 2139600 / e-mail: svan@itkv.gr

IT & KV E.E
ΤΕΧΝΙΚΗ ΜΕΛΕΤΗΤΙΚΗ ΕΤΑΙΡΕΙΑ
ΓΙΑΣΕΜΙΩΝ 39, ΧΑΛΑΝΔΡΙ 15233
ΤΗΛ.: 210 2139600 - FAX: 2102139661
ΑΦΜ: 801121960, ΔΟΥ: ΧΟΛΑΡΓΟΥ

ΘΕΩΡΗΣΗ
26-09-2022
Ο ΠΡΟΣΤΑΤΕΥΜΕΝΟΣ ΤΗΣ ΔΙΕΥΘΥΝΣΗΣ ΤΕΧΝΙΚΩΝ
ΥΠΗΡΕΣΙΩΝ ΑΝΑΠΤΥΞΙΑΚΗΣ ΠΡΟΟΠΤΙΚΗΣ Μ.Α.Ε.



ΘΕΟΔΟΣΙΟΠΟΥΛΟΣ ΓΕΩΡΓΙΟΣ