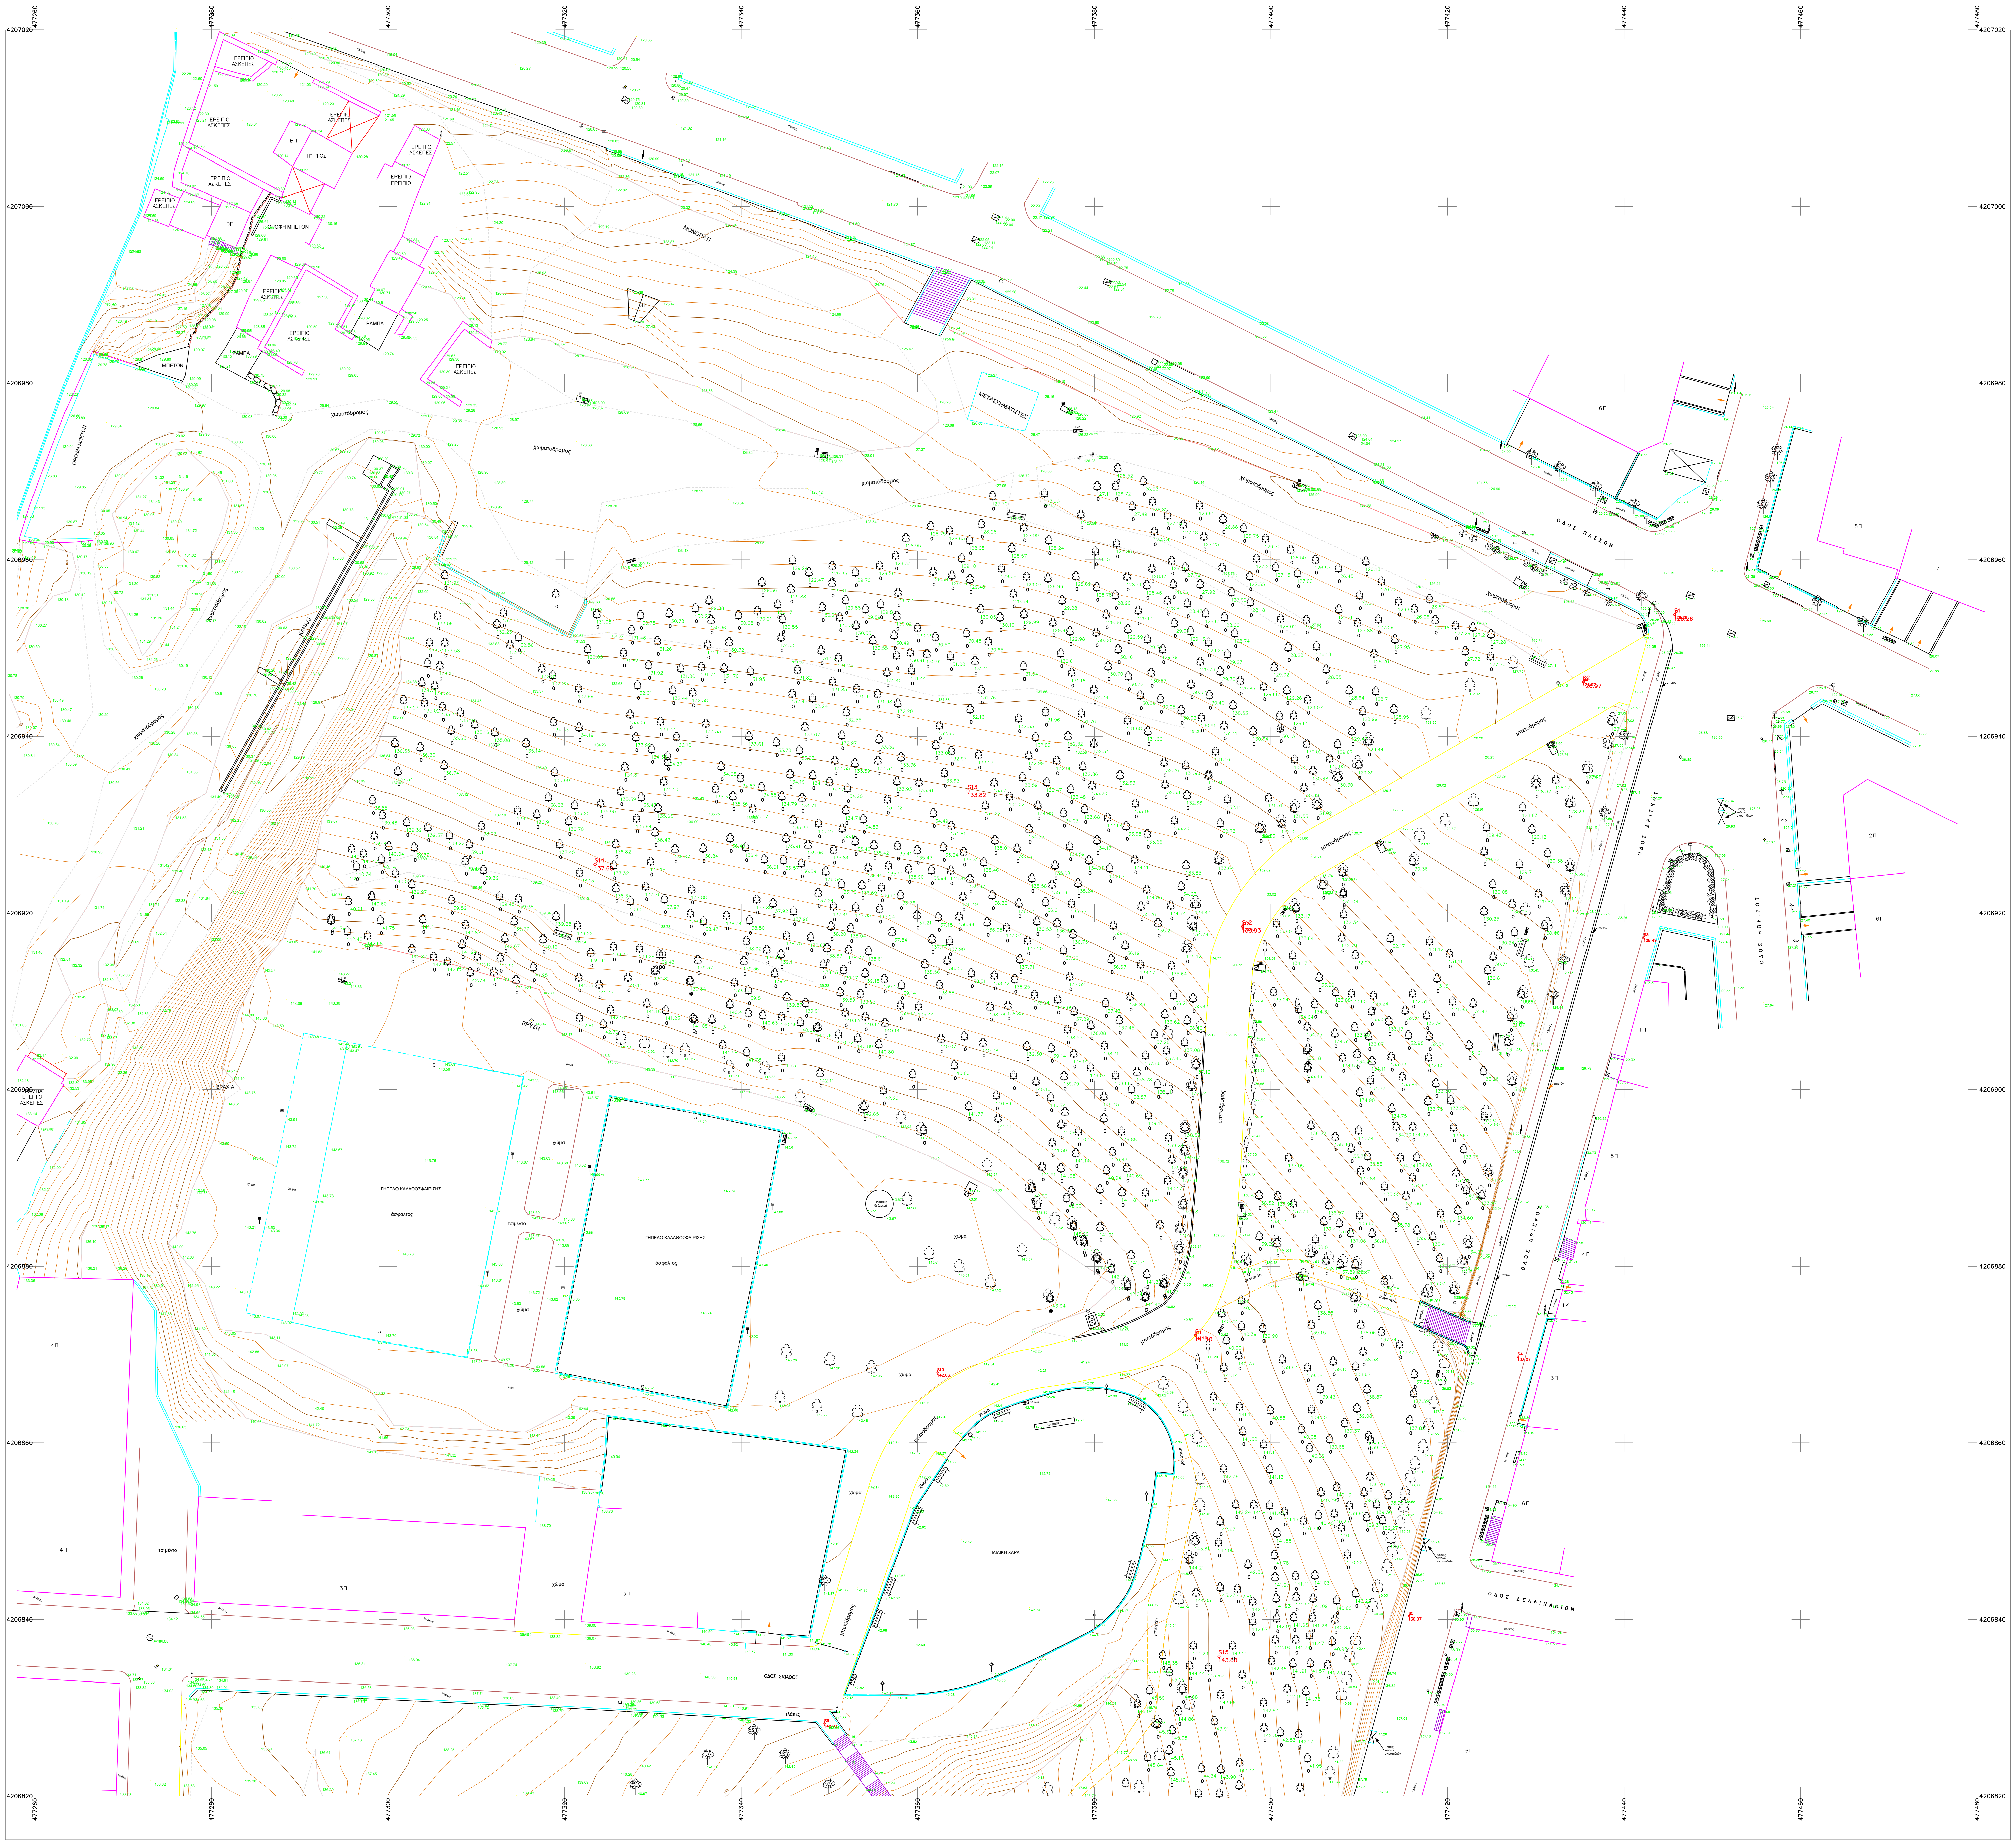
477260
477280
477300
477320
477340
477360
477380
477400
477420
477440
477460
477480
4207020
4207000
4206980
4206960
4206940
4206920
4206900
4206880
4206860
4206840
4206820
ΕΡΕΙΠΙΟ ΑΣΚΕΠΕΣ
ΒΠ
ΠΥΡΓΟΣ
ΟΡΟΦΗ ΜΠΕΤΟΝ
ΕΡΕΙΠΙΟ ΕΡΕΙΠΙΟ
ΡΑΜΠΑ
ΜΠΕΤΟΝ
ΜΟΝΟΠΑΤΙ
ΜΕΤΑΣΧΗΜΑΤΙΣΤΕΣ
χωματόδρομος
ΚΑΝΑΛΙ
ΒΡΑΧΙΑ
ΒΡΥΣΗ
ΡΑΜΠΑ ΕΡΕΙΠΙΟ ΑΣΚΕΠΕΣ
ΓΗΠΕΔΟ ΚΑΛΑΘΟΣΦΑΙΡΙΣΗΣ
άσφαλτος
τσιμέντο
χώμα
Πλαστική δεξαμενή
ΠΑΙΔΙΚΗ ΧΑΡΑ
μπετόδρομος
μονοπάτι
πλάκες
μπετόν
ΟΔΟΣ ΠΑΣΣΩΒ
ΟΔΟΣ ΔΡΙΣΚΟΥ
ΟΔΟΣ ΗΠΕΙΡΟΥ
ΟΔΟΣ ΣΚΙΑΘΟΥ
ΟΔΟΣ ΔΕΛΦΙΝΑΚΙΩΝ
θέσεις κάδων σκουπιδιών
8Π
7Π
6Π
2Π
1Π
5Π
4Π
3Π
1Κ
S1 126.26
S2 126.97
S3 128.49
S4 133.07
S5 136.07
S9 142.03
S10 142.63
S11 141.10
S12 133.93
S13 133.82
S14 137.66
S15 143.60

ΔΗΜΟΣ ΓΑΛΑΤΣΙΟΥ
ΔΙΕΥΘΥΝΣΗ ΤΕΧΝΙΚΩΝ ΥΠΗΡΕΣΙΩΝ
ΤΜΗΜΑ ΜΕΛΕΤΩΝ & ΕΡΓΩΝ

ΕΡΓΟ :
ΑΝΑΠΛΑΣΗ ΛΟΦΟΥ ΠΑΙΔΙΟΥ

ΘΕΣΗ :
ΟΔΟΙ: ΠΑΣΣΩΒ, ΔΡΙΣΚΟΥ, ΑΛΤΕΩΣ, ΣΠΟΝ, ΚΥΘΝΟΥ, ΤΡΙΑΝΤΑΦΥΛΛΟΥ, ΙΠΠΟΛΥΤΟΥ, ΚΑΣΤΕΛΙΟΥ, ΣΚΙΑΘΟΥ ΚΑΙ ΑΘΛΗΤΙΚΟΥ ΣΥΓΚΡΟΤΗΜΑΤΟΣ ΤΟΥ ΔΗΜΟΥ ΑΘΗΝΑΙΩΝ.

ΘΕΜΑ ΣΧΕΔΙΟΥ : **ΤΟΠΟΓΡΑΦΙΚΟ ΣΧΕΔΙΟ**

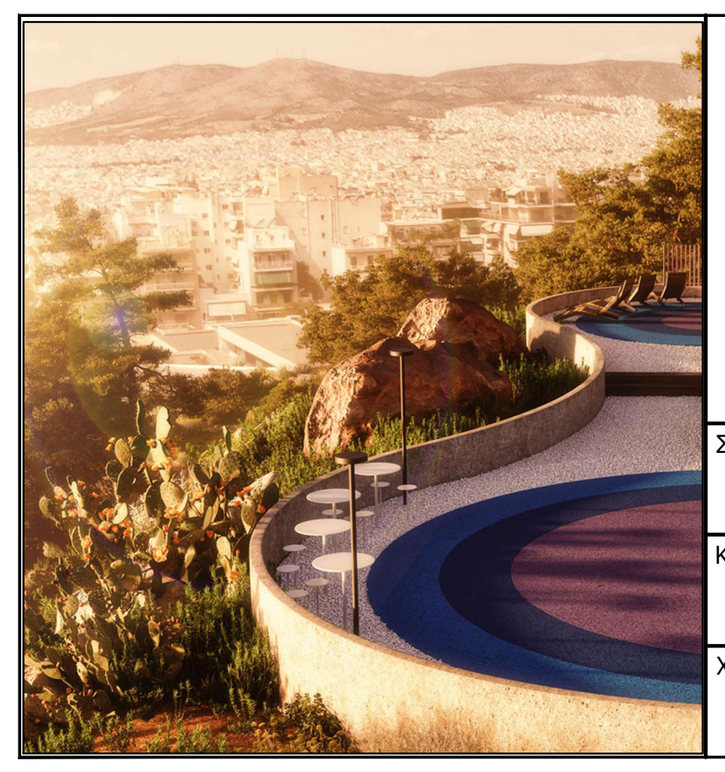

ΥΠΟΓΡΑΦΕΣ

ΣΤΑΔΙΟ ΜΕΛΕΤΗΣ
ΟΡΙΣΤΙΚΗ ΜΕΛΕΤΗ

ΚΛΙΜΑΚΑ
1:250

ΧΡΟΝΟΣ ΜΕΛΕΤΗΣ
ΝΟΕΜΒΡΙΟΣ 2021

ΑΡΙΘΜΟΣ ΣΧΕΔΙΟΥ
Α00

ΣΥΝΤΑΞΗ

ΓΑΡΜΠΗΣ ΕΥΑΓΓΕΛΟΣ
ΠΟΛΙΤΙΚΟΣ ΜΗΧΑΝΙΚΟΣ

ΘΕΩΡΗΣΗ
26-09-2022
Ο ΠΡΟΙΣΤΑΜΕΝΟΣ ΤΗΣ ΔΙΕΥΘΥΝΣΗΣ ΤΕΧΝΙΚΩΝ ΥΠΗΡΕΣΙΩΝ ΑΝΑΠΤΥΞΙΑΚΗΣ ΠΡΟΟΠΤΙΚΗΣ Μ.Α.Ε.

ΘΕΟΔΟΣΟΠΟΥΛΟΣ ΓΕΩΡΓΙΟΣ