


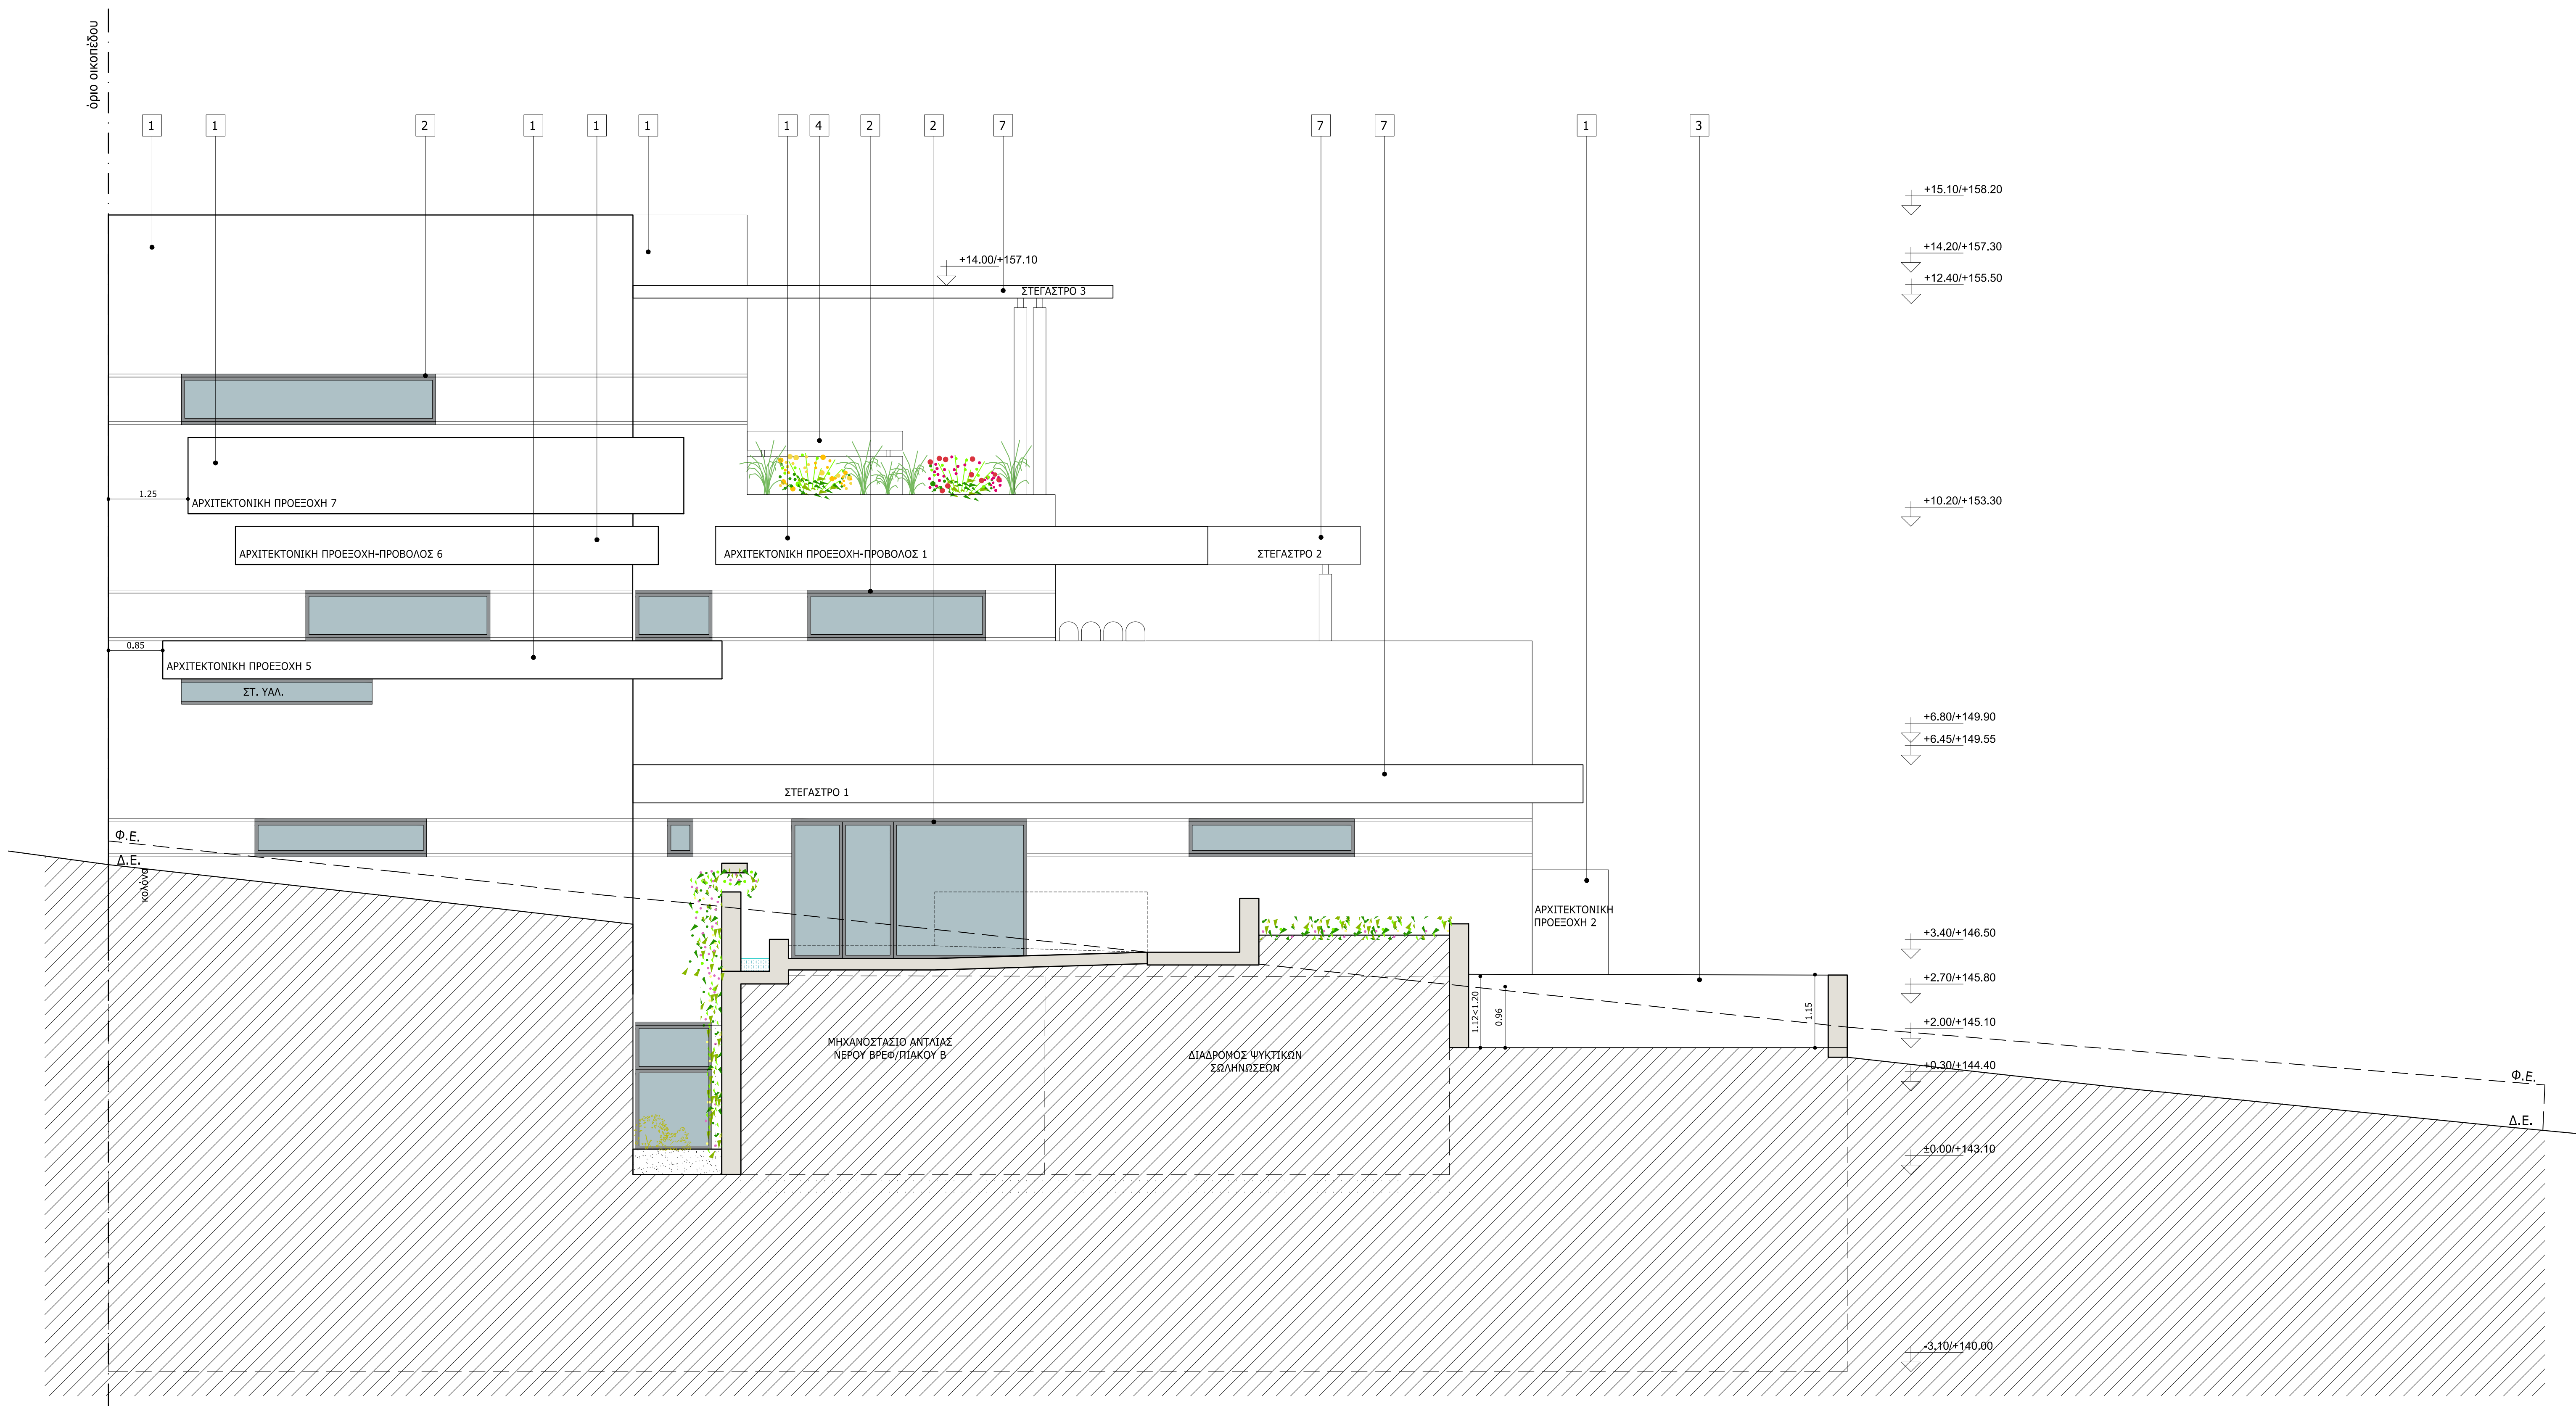

ΝΟΤΙΟΔΥΤΙΚΗ ΟΨΗ

ΥΠΟΜΝΗΜΑ ΥΛΙΚΩΝ

1. ΘΕΡΜΟΠΡΟΣΩΠΗ ΜΕ ΤΕΛΕΙΩΜΑ ΣΟΒΑ ΣΕ ΧΡΩΜΑ ΥΠΟΛΕΥΚΟ, RAL 9010
2. ΚΟΥΦΟΜΑΤΑ ΑΛΟΥΜΙΝΙΟΥ ΣΕ ΧΡΩΜΑ ΑΝΘΡΑΚΙ RAL 9004
3. ΕΠΙΧΡΙΣΜΑ ΣΕ ΧΡΩΜΑ ΥΠΟΛΕΥΚΟ RAL 9010
4. ΜΕΤΑΛΛΙΚΗ ΚΟΥΠΑΣΤΗ ΧΡΩΜΑ ΥΠΟΛΕΥΚΟ RAL 9010
5. ΕΞΘΥΡΕΣ ΑΛΟΥΜΙΝΙΟΥ ΣΕ ΧΡΩΜΑ ΥΠΟΛΕΥΚΟ RAL 9010
6. ΣΥΡΟΜΕΝΕΣ ΕΞΘΥΡΕΣ ΑΛΟΥΜΙΝΙΟΥ ΓΙΑ PARKING ΣΕ ΧΡΩΜΑ ΥΠΟΛΕΥΚΟ RAL 9010
7. ΣΤΕΓΑΣΤΡΟ ΑΛΟΥΜΙΝΙΟΥ ΣΕ ΧΡΩΜΑ ΥΠΟΛΕΥΚΟ RAL 9010
8. ΔΙΑΤΡΗΤΟ ΜΕΤΑΛΛΙΚΟ ΠΛΕΓΜΑ ΣΕ ΧΡΩΜΑ ΥΠΟΛΕΥΚΟ RAL 9010
9. ΓΥΑΛΙ ΑΝΤΟΧΗΣ ΔΙΑΦΑΝΟ



Κύριος Έργο

ΔΗΜΟΣ ΓΑΛΑΤΣΙΟΥ
ΔΙΕΥΘΥΝΣΗ ΤΕΧΝΙΚΩΝ ΥΠΗΡΕΣΙΩΝ
ΤΜΗΜΑ ΜΕΛΕΤΩΝ & ΕΡΓΩΝ

Έργο

ΚΑΤΑΣΤΡΟΦΗ ΔΙΠΛΟΥ ΒΙΟΚΛΙΜΑΤΙΚΟΥ ΒΡΕΦΟΝΗΠΙΑΚΟΥ ΣΤΑΘΜΟΥ
(ΜΕ ΥΠΟΓΕΩ)

Θύση Έργου

ΠΑΠΑΦΛΕΣΣΑ-ΦΑΥΝΟΥ-ΚΥΜΩΘΩΝΣ, ΓΑΛΑΤΣΙ, Ο.Τ. 98/98

Κλίμα



Μελετητές Έργου

Τοπογραφική μελέτη

ΕΥΑΓΓΕΛΟΣ ΓΑΡΜΠΗΣ
Πολτικός Μηχανικός Ε.Μ.Π.

Αρχιτεκτονική μελέτη

ΦΩΤΕΙΝΗ ΣΥΡΑΒΗ
Αρχιτέκτων μηχανικός

Στατική μελέτη

ΕΥΑΓΓΕΛΟΣ ΓΑΡΜΠΗΣ
Πολτικός Μηχανικός Ε.Μ.Π.

Μηχανολογική μελέτη

ΣΤΥΛΙΑΝΟΣ ΑΡ. ΒΕΛΤΕΡΙΣ
Μηχανολόγος Μηχανικός

Φύση μελέτης

ΜΕΛΕΤΗ ΔΗΜΟΠΡΑΤΗΣΗΣ

Αριθμός σχεδίου

A10

Τίτλος σχεδίου

Κλίμα

1:50

ΝΟΤΙΟΔΥΤΙΚΗ ΟΨΗ

Ημερομηνία

ΑΥΓΟΥΣΤΟΣ 2022

Υπογραφή/Σφραγίδα μηχανικού

ΕΥΑΓΓΕΛΟΣ ΓΑΡΜΠΗΣ
Πολτικός Μηχανικός Ε.Μ.Π.

Υπογραφή/Σφραγίδα υπαλλήλου

ΣΤΥΛΙΑΝΟΣ ΑΡ. ΒΕΛΤΕΡΙΣ
Μηχανολόγος Μηχανικός

