


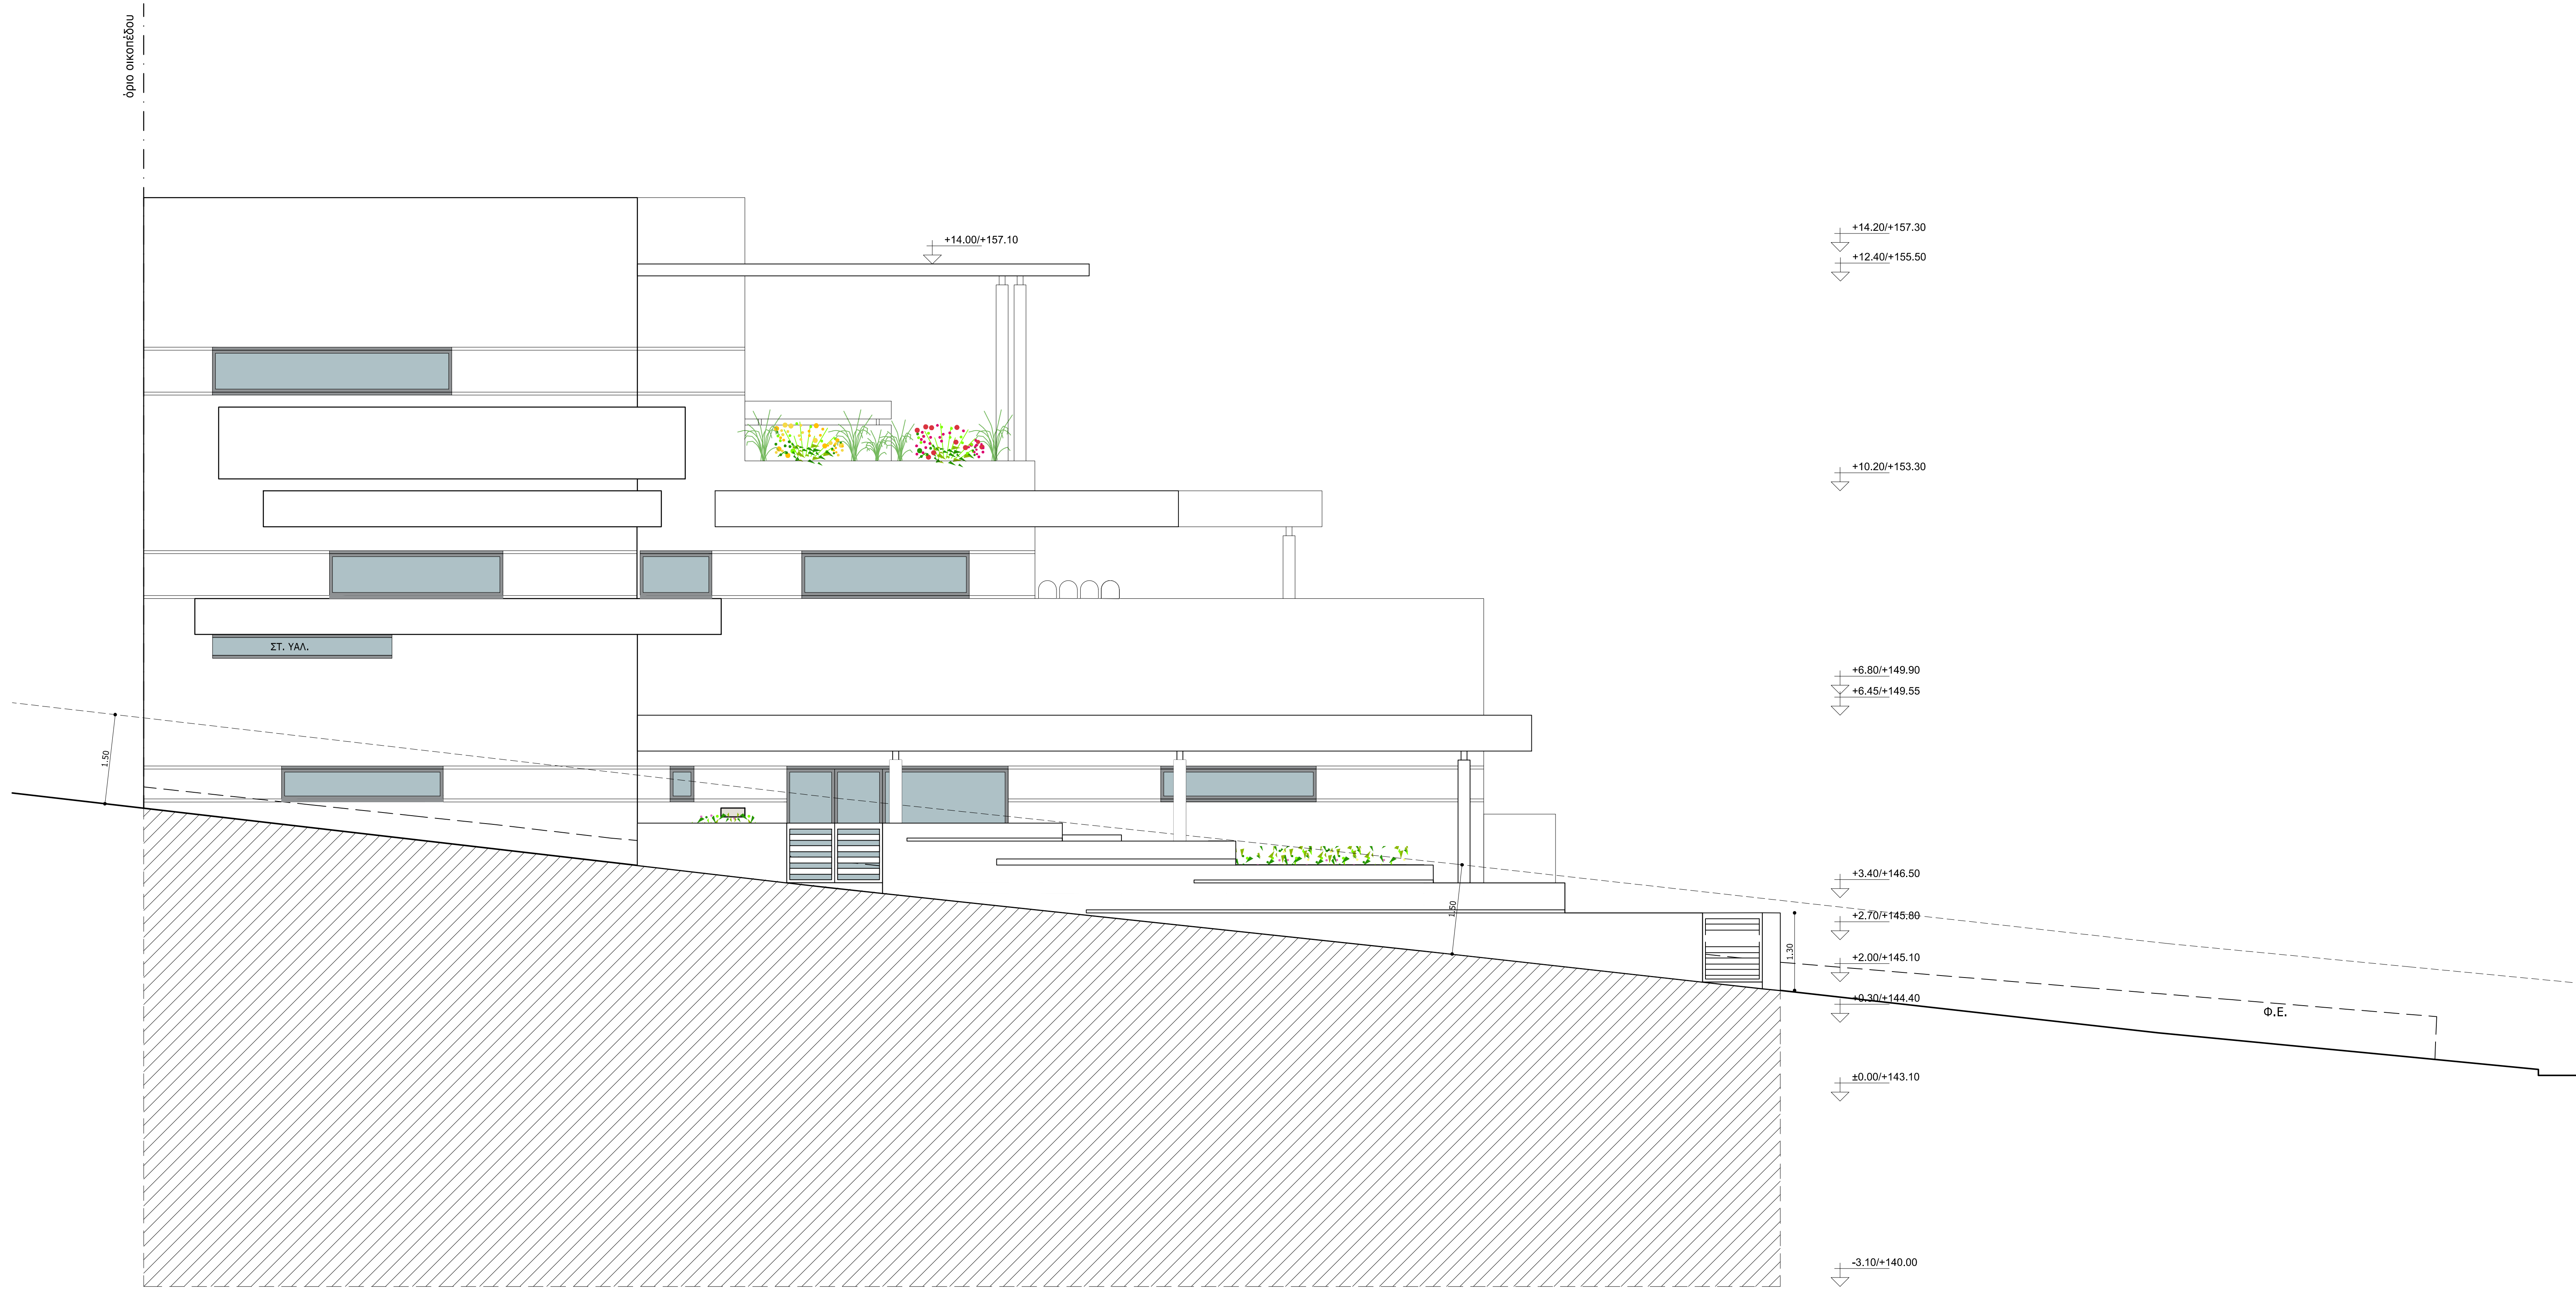

ΝΟΤΙΟΔΥΤΙΚΗ ΟΨΗ ΜΕ ΠΕΡΙΤΟΙΧΙΣΗ



Κύριος Έργο

ΔΗΜΟΣ ΓΑΛΑΤΣΙΟΥ
ΔΙΕΥΘΥΝΣΗ ΤΕΧΝΙΚΩΝ ΥΠΗΡΕΣΙΩΝ
ΤΜΗΜΑ ΜΕΛΕΤΩΝ & ΕΡΓΩΝ

Έργο ΚΑΤΑΣΚΕΥΗ ΔΙΠΛΟΥ ΒΙΟΚΛΙΜΑΤΙΚΟΥ ΒΡΕΦΟΝΗΠΙΑΚΟΥ ΣΤΑΘΜΟΥ (ΜΕ ΥΠΟΓΕΙΟ)

Θέση Έργου ΠΑΠΑΦΛΕΣΣΑ-ΦΑΥΝΟΥ-ΚΥΜΟΘΩΣ, ΓΑΛΑΤΣΙ, Ο.Τ. 98/98

Κλίμα



Μελετητές Έργου	Τοπογραφική μελέτη	ΕΥΑΓΓΕΛΟΣ ΓΑΡΜΠΗΣ Πολτικός Μηχανικός Ε.Μ.Π.
	Αρχιτεκτονική μελέτη	ΦΩΤΕΙΝΗ ΣΥΡΑΦΗ Αρχιτέκτων μηχανικός
	Στατική μελέτη	ΕΥΑΓΓΕΛΟΣ ΓΑΡΜΠΗΣ Πολτικός Μηχανικός Ε.Μ.Π.
	Μηχανολογική μελέτη	ΣΤΥΛΙΑΝΟΣ ΑΡ.ΒΕΚΙΕΡΗΣ Μηχανολόγος Μηχανικός

Φύση μελέτης	ΜΕΛΕΤΗ ΔΗΜΟΠΡΑΤΗΣΗΣ	Αριθμός σχεδίου	A11
--------------	---------------------	-----------------	-----

Τίτλος σχεδίου	ΝΟΤΙΟΔΥΤΙΚΗ ΟΨΗ ΜΕ ΠΕΡΙΤΟΙΧΙΣΗ	Κλίμα	1:50
----------------	--------------------------------	-------	------

Ημερομηνία	ΑΥΓΟΥΣΤΟΣ 2022
------------	----------------

Υπογραφή/Σφραγίδα μηχανικού
ΕΥΑΓΓΕΛΟΣ ΓΑΡΜΠΗΣ
Πολτικός Μηχανικός Ε.Μ.Π.
ΑΡΧΙΤΕΚΤΟΝΙΚΗ ΜΕΛΕΤΗ
ΑΡΧΙΤΕΚΤΟΝΙΚΟ ΤΟΜΕΙΟ
ΜΕΛΟΣ ΤΗΣ ΕΤΕΚΕ
ΑΡΧΙΤΕΚΤΟΝΙΚΟ ΤΟΜΕΙΟ
ΤΗΣ 215.04.18.00

Υπογραφή/Σφραγίδα υπεύθυνου
ΕΥΑΓΓΕΛΟΣ ΓΑΡΜΠΗΣ
Πολτικός Μηχανικός Ε.Μ.Π.
ΑΡΧΙΤΕΚΤΟΝΙΚΗ ΜΕΛΕΤΗ
ΑΡΧΙΤΕΚΤΟΝΙΚΟ ΤΟΜΕΙΟ
ΜΕΛΟΣ ΤΗΣ ΕΤΕΚΕ
ΑΡΧΙΤΕΚΤΟΝΙΚΟ ΤΟΜΕΙΟ
ΤΗΣ 215.04.18.00

ALD⁺
fotini - xyrafi