


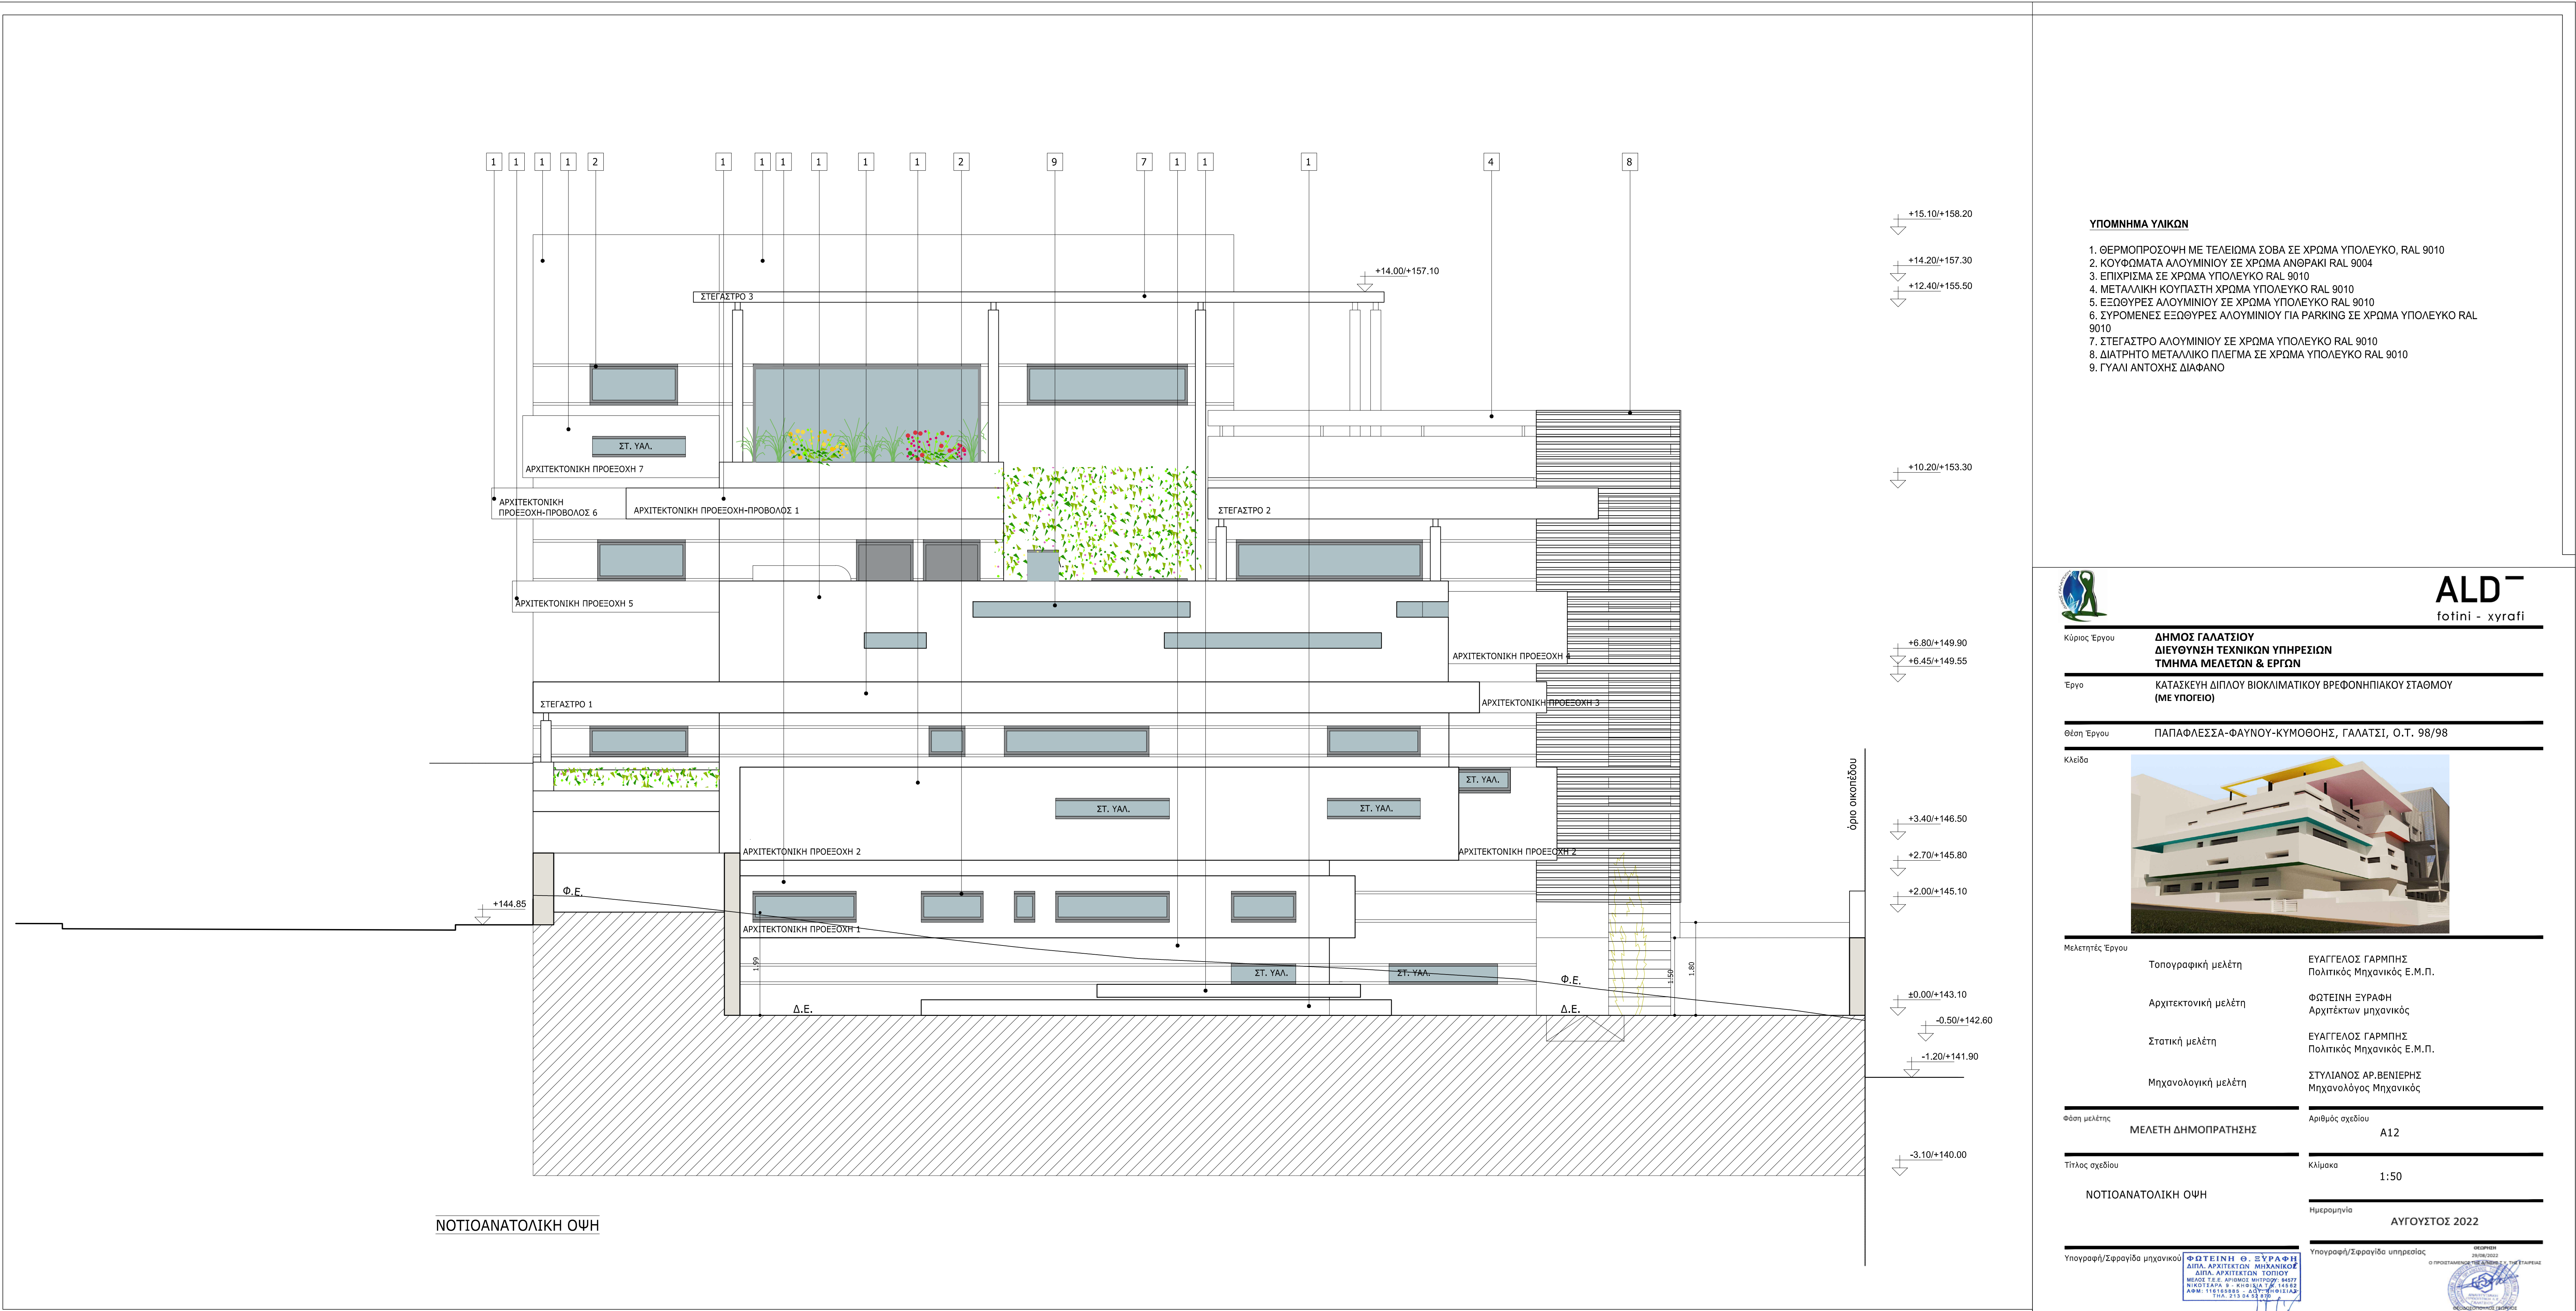

- ΥΠΟΜΝΗΜΑ ΥΛΙΚΩΝ**
1. ΘΕΡΜΟΠΡΟΣΩΠΗ ΜΕ ΤΕΛΕΙΩΜΑ ΣΟΒΑ ΣΕ ΧΡΩΜΑ ΥΠΟΛΕΥΚΟ, RAL 9010
  2. ΚΟΥΦΟΜΑΤΑ ΑΛΟΥΜΙΝΙΟΥ ΣΕ ΧΡΩΜΑ ΑΝΘΡΑΚΙ RAL 9004
  3. ΕΠΙΧΡΙΣΜΑ ΣΕ ΧΡΩΜΑ ΥΠΟΛΕΥΚΟ RAL 9010
  4. ΜΕΤΑΛΛΙΚΗ ΚΟΥΠΑΣΤΗ ΧΡΩΜΑ ΥΠΟΛΕΥΚΟ RAL 9010
  5. ΕΞΘΥΡΕΣ ΑΛΟΥΜΙΝΙΟΥ ΣΕ ΧΡΩΜΑ ΥΠΟΛΕΥΚΟ RAL 9010
  6. ΣΥΡΟΜΕΝΕΣ ΕΞΘΥΡΕΣ ΑΛΟΥΜΙΝΙΟΥ ΓΙΑ PARKING ΣΕ ΧΡΩΜΑ ΥΠΟΛΕΥΚΟ RAL 9010
  7. ΣΤΕΓΑΣΤΡΟ ΑΛΟΥΜΙΝΙΟΥ ΣΕ ΧΡΩΜΑ ΥΠΟΛΕΥΚΟ RAL 9010
  8. ΔΙΑΤΡΗΤΟ ΜΕΤΑΛΛΙΚΟ ΠΛΕΓΜΑ ΣΕ ΧΡΩΜΑ ΥΠΟΛΕΥΚΟ RAL 9010
  9. ΓΥΑΛΙ ΑΝΤΟΧΗΣ ΔΙΑΦΑΝΟ



**ALD**  
fotini - xyrafi

Κύριος Έργου

**ΔΗΜΟΣ ΓΑΛΑΤΣΙΟΥ**  
**ΔΙΕΥΘΥΝΣΗ ΤΕΧΝΙΚΩΝ ΥΠΗΡΕΣΙΩΝ**  
**ΤΜΗΜΑ ΜΕΛΕΤΩΝ & ΕΡΓΩΝ**

Έργο

ΚΑΤΑΣΚΕΥΗ ΔΙΠΛΟΥ ΒΙΟΚΛΙΜΑΤΙΚΟΥ ΒΡΕΦΟΝΗΠΙΑΚΟΥ ΣΤΑΘΜΟΥ (ΜΕ ΥΠΟΓΕΙΟ)

Θέση Έργου

ΠΑΠΑΦΛΕΣΣΑ-ΦΑΥΝΟΥ-ΚΥΜΟΘΩΣ, ΓΑΛΑΤΣΙ, Ο.Τ. 98/98

Κλίμα



Μελετητές Έργου

|                      |                                                 |
|----------------------|-------------------------------------------------|
| Τοπογραφική μελέτη   | ΕΥΑΓΓΕΛΟΣ ΓΑΡΜΠΗΣ<br>Πολιτικός Μηχανικός Ε.Μ.Π. |
| Αρχιτεκτονική μελέτη | ΦΩΤΕΙΝΗ ΣΥΡΑΦΗ<br>Αρχιτέκτων μηχανικός          |
| Στατική μελέτη       | ΕΥΑΓΓΕΛΟΣ ΓΑΡΜΠΗΣ<br>Πολιτικός Μηχανικός Ε.Μ.Π. |
| Μηχανολογική μελέτη  | ΣΤΥΛΙΑΝΟΣ ΑΡ.ΒΕΝΙΣΕΡΗΣ<br>Μηχανολόγος Μηχανικός |

Φύση μελέτης

ΜΕΛΕΤΗ ΔΗΜΟΠΡΑΤΗΣΗΣ

Αριθμός σχεδίου

A12

Τίτλος σχεδίου

Κλίμα

Κλίμα

1:50

ΝΟΤΙΟΑΝΑΤΟΛΙΚΗ ΟΨΗ

Ημερομηνία

ΑΥΓΟΥΣΤΟΣ 2022

Υπογραφή/Σφραγίδα μηχανικού

ΦΩΤΕΙΝΗ ΣΥΡΑΦΗ  
ΕΛΛ. ΑΡΧΙΤΕΚΤΟΝ. ΜΗΧΑΝΙΚΟΣ  
ΑΔΑΡΧ. ΑΡΧΙΤΕΚΤΟΝ. ΤΟΠΟΓΡ.  
ΜΗΧ. Ε.Μ.Π. ΑΡΙΘΜΟΣ ΜΗΤΡΩΟΥ 4422  
ΥΠΟΓΡΑΦΗ Ε.Μ.Π. ΑΡΧΙΤΕΚΤΟΝ. ΜΗΧΑΝΙΚΟΥ  
ΑΔΑΡΧ. ΑΡΧΙΤΕΚΤΟΝ. ΤΟΠΟΓΡ.  
ΜΗΧ. Ε.Μ.Π. ΑΡΙΘΜΟΣ ΜΗΤΡΩΟΥ 4422

Υπογραφή/Σφραγίδα υπεργολάου

ΕΛΛΗΝΙΚΗ ΔΗΜΟΚΡΑΤΙΑ  
ΥΠΟΥΡΓΕΙΟ ΠΕΡΙΒΑΛΛΟΝΤΟΣ ΚΑΙ ΚΛΙΜΑΤΟΣ  
ΕΛΛΗΝΙΚΗ ΔΗΜΟΚΡΑΤΙΑ  
ΥΠΟΥΡΓΕΙΟ ΠΕΡΙΒΑΛΛΟΝΤΟΣ ΚΑΙ ΚΛΙΜΑΤΟΣ  
ΕΛΛΗΝΙΚΗ ΔΗΜΟΚΡΑΤΙΑ  
ΥΠΟΥΡΓΕΙΟ ΠΕΡΙΒΑΛΛΟΝΤΟΣ ΚΑΙ ΚΛΙΜΑΤΟΣ