


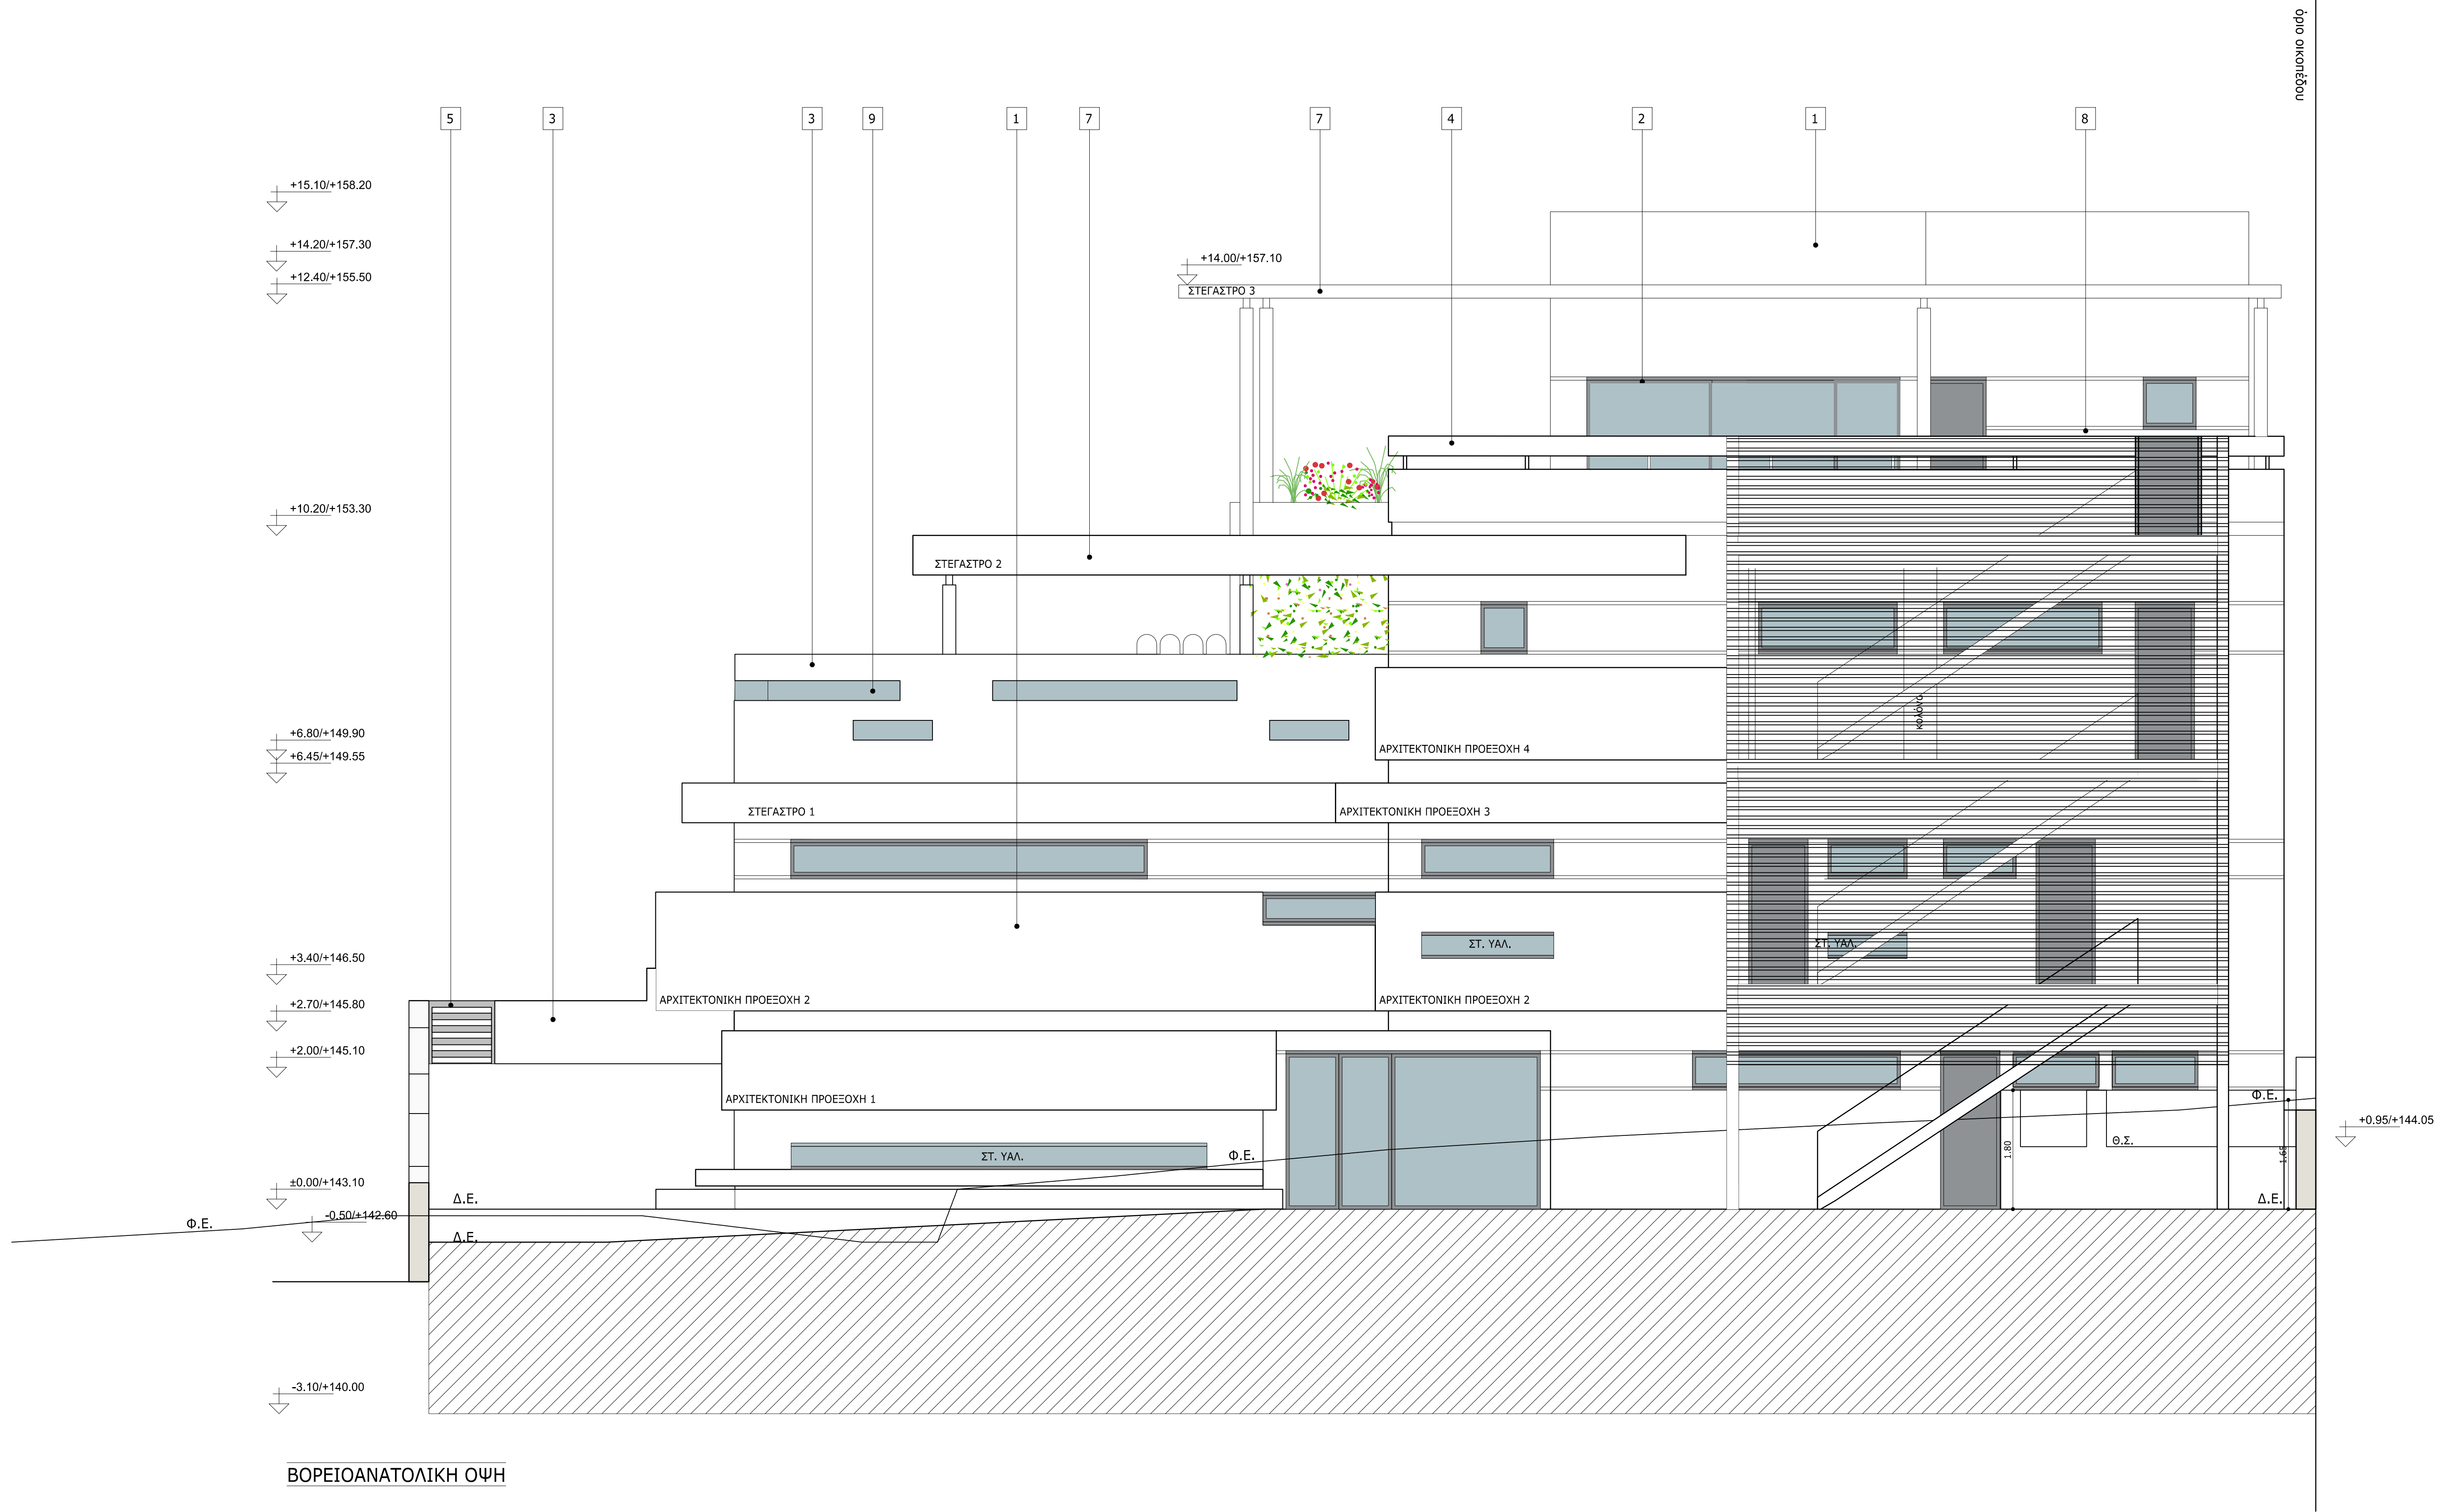

ΥΠΟΜΝΗΜΑ ΥΛΙΚΩΝ

1. ΘΕΡΜΟΠΡΟΣΩΧΗ ΜΕ ΤΕΛΕΙΩΜΑ ΣΩΒΑ ΣΕ ΧΡΩΜΑ ΥΠΟΛΕΥΚΟ, RAL 9010
2. ΚΟΥΦΩΜΑΤΑ ΑΛΟΥΜΙΝΙΟΥ ΣΕ ΧΡΩΜΑ ΑΝΘΡΑΚΙ RAL 9004
3. ΕΠΙΧΡΙΣΜΑ ΣΕ ΧΡΩΜΑ ΥΠΟΛΕΥΚΟ RAL 9010
4. ΜΕΤΑΛΛΙΚΗ ΚΟΥΤΑΣΤΗ ΧΡΩΜΑ ΥΠΟΛΕΥΚΟ RAL 9010
5. ΕΞΟΘΥΡΕΣ ΑΛΟΥΜΙΝΙΟΥ ΣΕ ΧΡΩΜΑ ΥΠΟΛΕΥΚΟ RAL 9010
6. ΣΥΡΜΕΝΕΣ ΕΞΟΘΥΡΕΣ ΑΛΟΥΜΙΝΙΟΥ ΓΙΑ PARKING ΣΕ ΧΡΩΜΑ ΥΠΟΛΕΥΚΟ RAL 9010
7. ΣΤΕΓΑΣΤΡΟ ΑΛΟΥΜΙΝΙΟΥ ΣΕ ΧΡΩΜΑ ΥΠΟΛΕΥΚΟ RAL 9010
8. ΔΙΑΤΡΗΤΟ ΜΕΤΑΛΛΙΚΟ ΠΛΕΓΜΑ ΣΕ ΧΡΩΜΑ ΥΠΟΛΕΥΚΟ RAL 9010
9. ΓΥΑΛΙ ΑΝΤΟΧΗΣ ΔΙΑΦΑΝΟ



Κύριος Έργο

ΔΗΜΟΣ ΓΑΛΑΤΣΙΟΥ
ΔΙΕΥΘΥΝΣΗ ΤΕΧΝΙΚΩΝ ΥΠΗΡΕΣΙΩΝ
ΤΜΗΜΑ ΜΕΛΕΤΩΝ & ΕΡΓΩΝ

Έργο

ΚΑΤΑΣΚΕΥΗ ΔΙΠΛΟΥ ΒΙΟΚΛΙΜΑΤΙΚΟΥ ΒΡΕΦΟΝΗΠΙΑΚΟΥ ΣΤΑΘΜΟΥ
(ΜΕ ΥΠΟΓΕΙΟ)

Θέση Έργου

ΠΑΠΑΦΛΕΣΣΑ-ΦΑΥΝΟΥ-ΚΥΜΩΘΟΣ, ΓΑΛΑΤΣΙ, Ο.Τ. 98/98

Κατάσταση



Μελετητές Έργου

Τοπογραφική μελέτη

ΕΥΑΓΓΕΛΟΣ ΓΑΡΜΠΗΣ
Πολιτικός Μηχανικός Ε.Μ.Π.

Αρχιτεκτονική μελέτη

ΦΩΤΕΙΝΗ ΣΥΡΑΦΗ
Αρχιτέκτων μηχανικός

Στατική μελέτη

ΕΥΑΓΓΕΛΟΣ ΓΑΡΜΠΗΣ
Πολιτικός Μηχανικός Ε.Μ.Π.

Μηχανολογική μελέτη

ΣΤΥΛΙΑΝΟΣ ΑΡ. ΒΕΝΙΤΕΡΗΣ
Μηχανολόγος Μηχανικός

Φύση μελέτης

ΜΕΛΕΤΗ ΔΗΜΟΠΡΑΤΗΣΗΣ

Αριθμός σχεδίου

A14

Τίτλος σχεδίου

ΒΟΡΕΙΟΑΝΑΤΟΛΙΚΗ ΟΨΗ

Κλίμακα

1:50

Ημερομηνία

ΑΥΓΟΥΣΤΟΣ 2022

Υπογραφή/Σφραγίδα μηχανικού

ΕΥΑΓΓΕΛΟΣ ΓΑΡΜΠΗΣ
Πολιτικός Μηχανικός Ε.Μ.Π.
ΑΡΧΙΤΕΚΤΟΝΙΚΗ ΜΗΧΑΝΙΚΗ
ΑΡΧΙΤΕΚΤΟΝΙΚΟ ΤΟΜΕΙΟ
ΜΕΛΕΤΗ Τ.Ε.Ε. ΑΡΧΙΤΕΚΤΟΝΙΚΟ ΤΟΜΕΙΟ
ΕΛΛΗΝΙΚΗ ΔΗΜΟΚΡΑΤΙΑ
Τ.Ε.Ε. ΑΡΧΙΤΕΚΤΟΝΙΚΟ ΤΟΜΕΙΟ
Τ.Ε.Ε. ΑΡΧΙΤΕΚΤΟΝΙΚΟ ΤΟΜΕΙΟ
Τ.Ε.Ε. ΑΡΧΙΤΕΚΤΟΝΙΚΟ ΤΟΜΕΙΟ

Υπογραφή/Σφραγίδα υπαλλήλου

ΑΥΓΟΥΣΤΟΣ 2022
ΑΥΓΟΥΣΤΟΣ 2022
ΑΥΓΟΥΣΤΟΣ 2022