


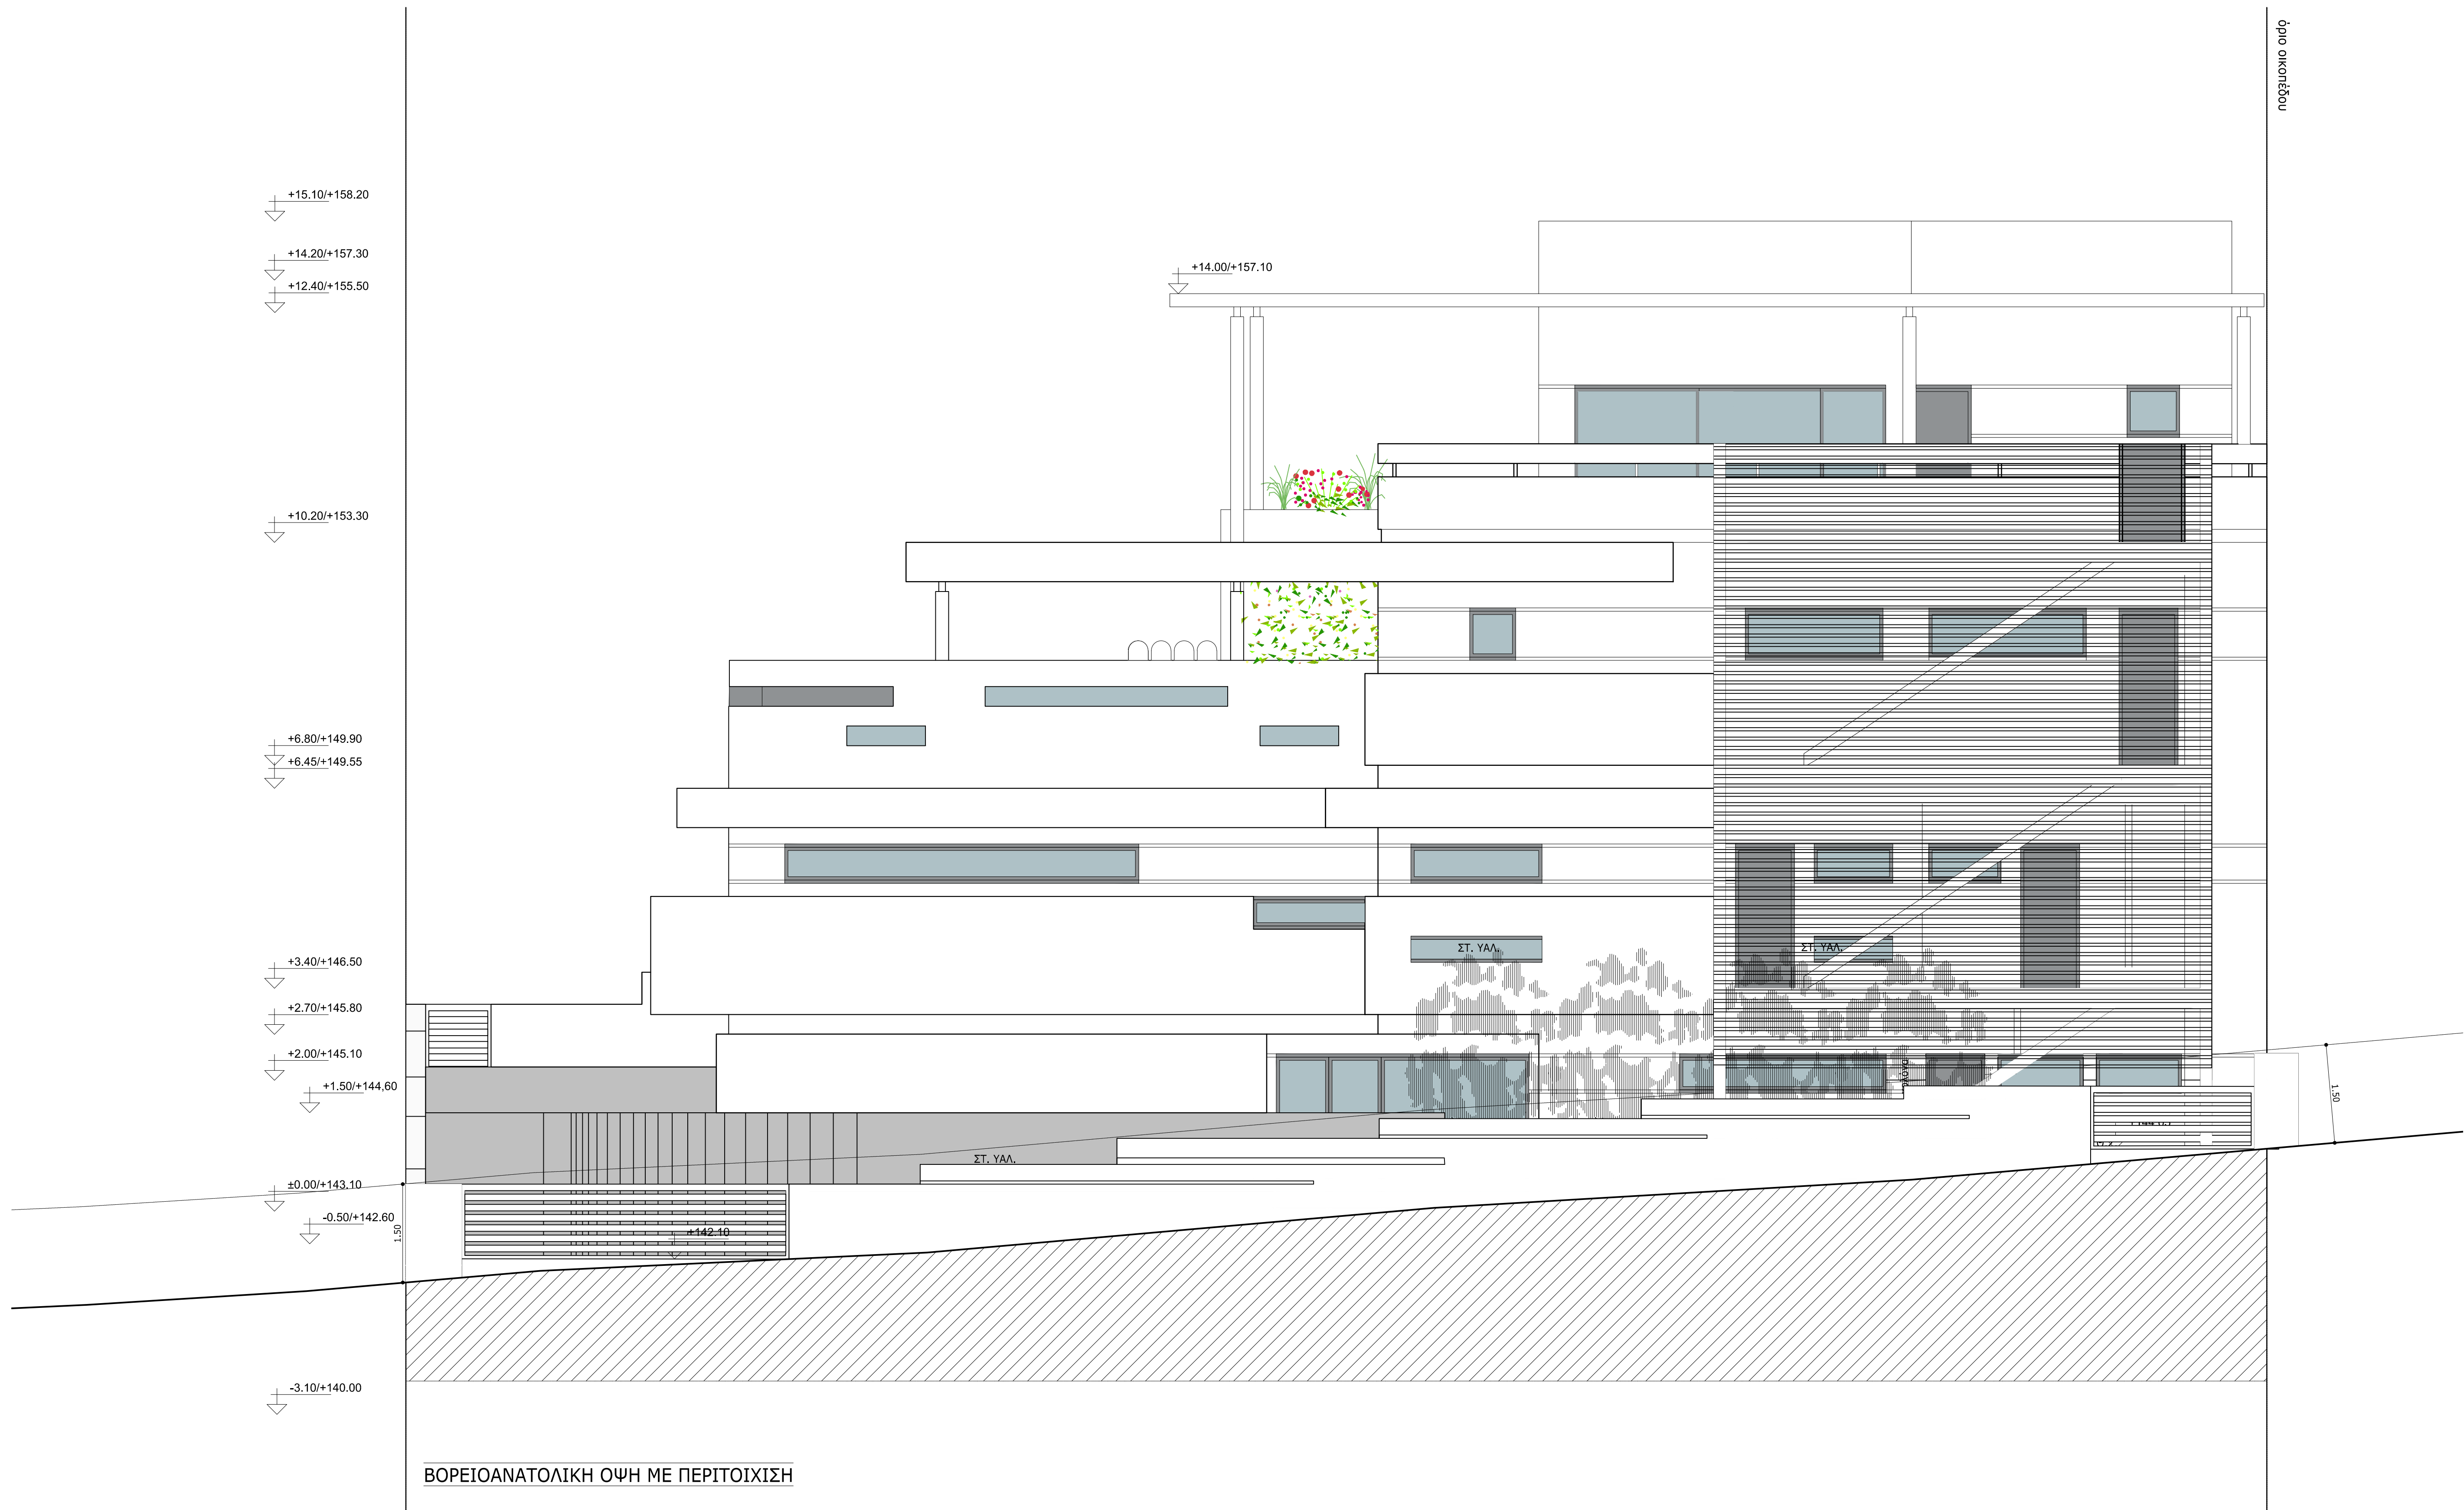

Κύριος Έργου

ΔΗΜΟΣ ΓΑΛΑΤΣΙΟΥ
ΔΙΕΥΘΥΝΣΗ ΤΕΧΝΙΚΩΝ ΥΠΗΡΕΣΙΩΝ
ΤΜΗΜΑ ΜΕΛΕΤΩΝ & ΕΡΓΩΝ

Έργο

ΚΑΤΑΣΚΕΥΗ ΔΙΠΛΟΥ ΒΙΟΚΛΙΜΑΤΙΚΟΥ ΒΡΕΦΟΝΗΠΙΑΚΟΥ ΣΤΑΘΜΟΥ
(ΜΕ ΥΠΟΓΕΙΟ)

Θέση Έργου

ΠΑΠΑΦΛΕΣΣΑ-ΦΑΥΝΟΥ-ΚΥΜΟΘΩΣ, ΓΑΛΑΤΣΙ, Ο.Τ. 98/98

Κλίμα



Μελετητές Έργου

Τοπογραφική μελέτη

ΕΥΑΓΓΕΛΟΣ ΓΑΡΜΠΗΣ
Πολιτικός Μηχανικός Ε.Μ.Π.

Αρχιτεκτονική μελέτη

ΦΩΤΕΙΝΗ ΣΥΡΑΦΗ
Αρχιτέκτων μηχανικός

Στατική μελέτη

ΕΥΑΓΓΕΛΟΣ ΓΑΡΜΠΗΣ
Πολιτικός Μηχανικός Ε.Μ.Π.

Μηχανολογική μελέτη

ΣΤΥΛΙΑΝΟΣ ΑΡ.ΒΕΠΙΡΗΣ
Μηχανολόγος Μηχανικός

Φύση μελέτης

ΜΕΛΕΤΗ ΔΗΜΟΠΡΑΤΗΣΗΣ

Αριθμός σχεδίου

A15

Τίτλος σχεδίου

ΒΟΡΕΙΟΑΝΑΤΟΛΙΚΗ ΟΨΗ ΜΕ
ΠΕΡΙΤΟΙΧΙΣΗ

Κλίμα

1:50

Ημερομηνία

ΑΥΓΟΥΣΤΟΣ 2022

Υπογραφή/Σφραγίδα μηχανικού

ΕΥΑΓΓΕΛΟΣ ΓΑΡΜΠΗΣ
ΔΙΠΛ. ΑΡΧΙΤΕΚΤΩΝ ΜΗΧΑΝΙΚΟΣ
ΑΡΧ. ΑΡΧΙΤΕΚΤΩΝ ΤΕΧΝΩΝ
ΜΗΧΑΝ. Ε.Μ.Π. ΑΡΧΙΤΕΚΤΩΝ ΤΕΧΝΩΝ
ΕΠΙΣΤ. ΔΙΠΛ. ΑΡΧΙΤΕΚΤΩΝ ΤΕΧΝΩΝ
ΤΗΛ. 975 84 51 89

Υπογραφή/Σφραγίδα υπηρεσίας

ΔΗΜΟΣ ΓΑΛΑΤΣΙΟΥ
ΔΙΕΥΘΥΝΣΗ ΤΕΧΝΙΚΩΝ ΥΠΗΡΕΣΙΩΝ
ΤΜΗΜΑ ΜΕΛΕΤΩΝ & ΕΡΓΩΝ