


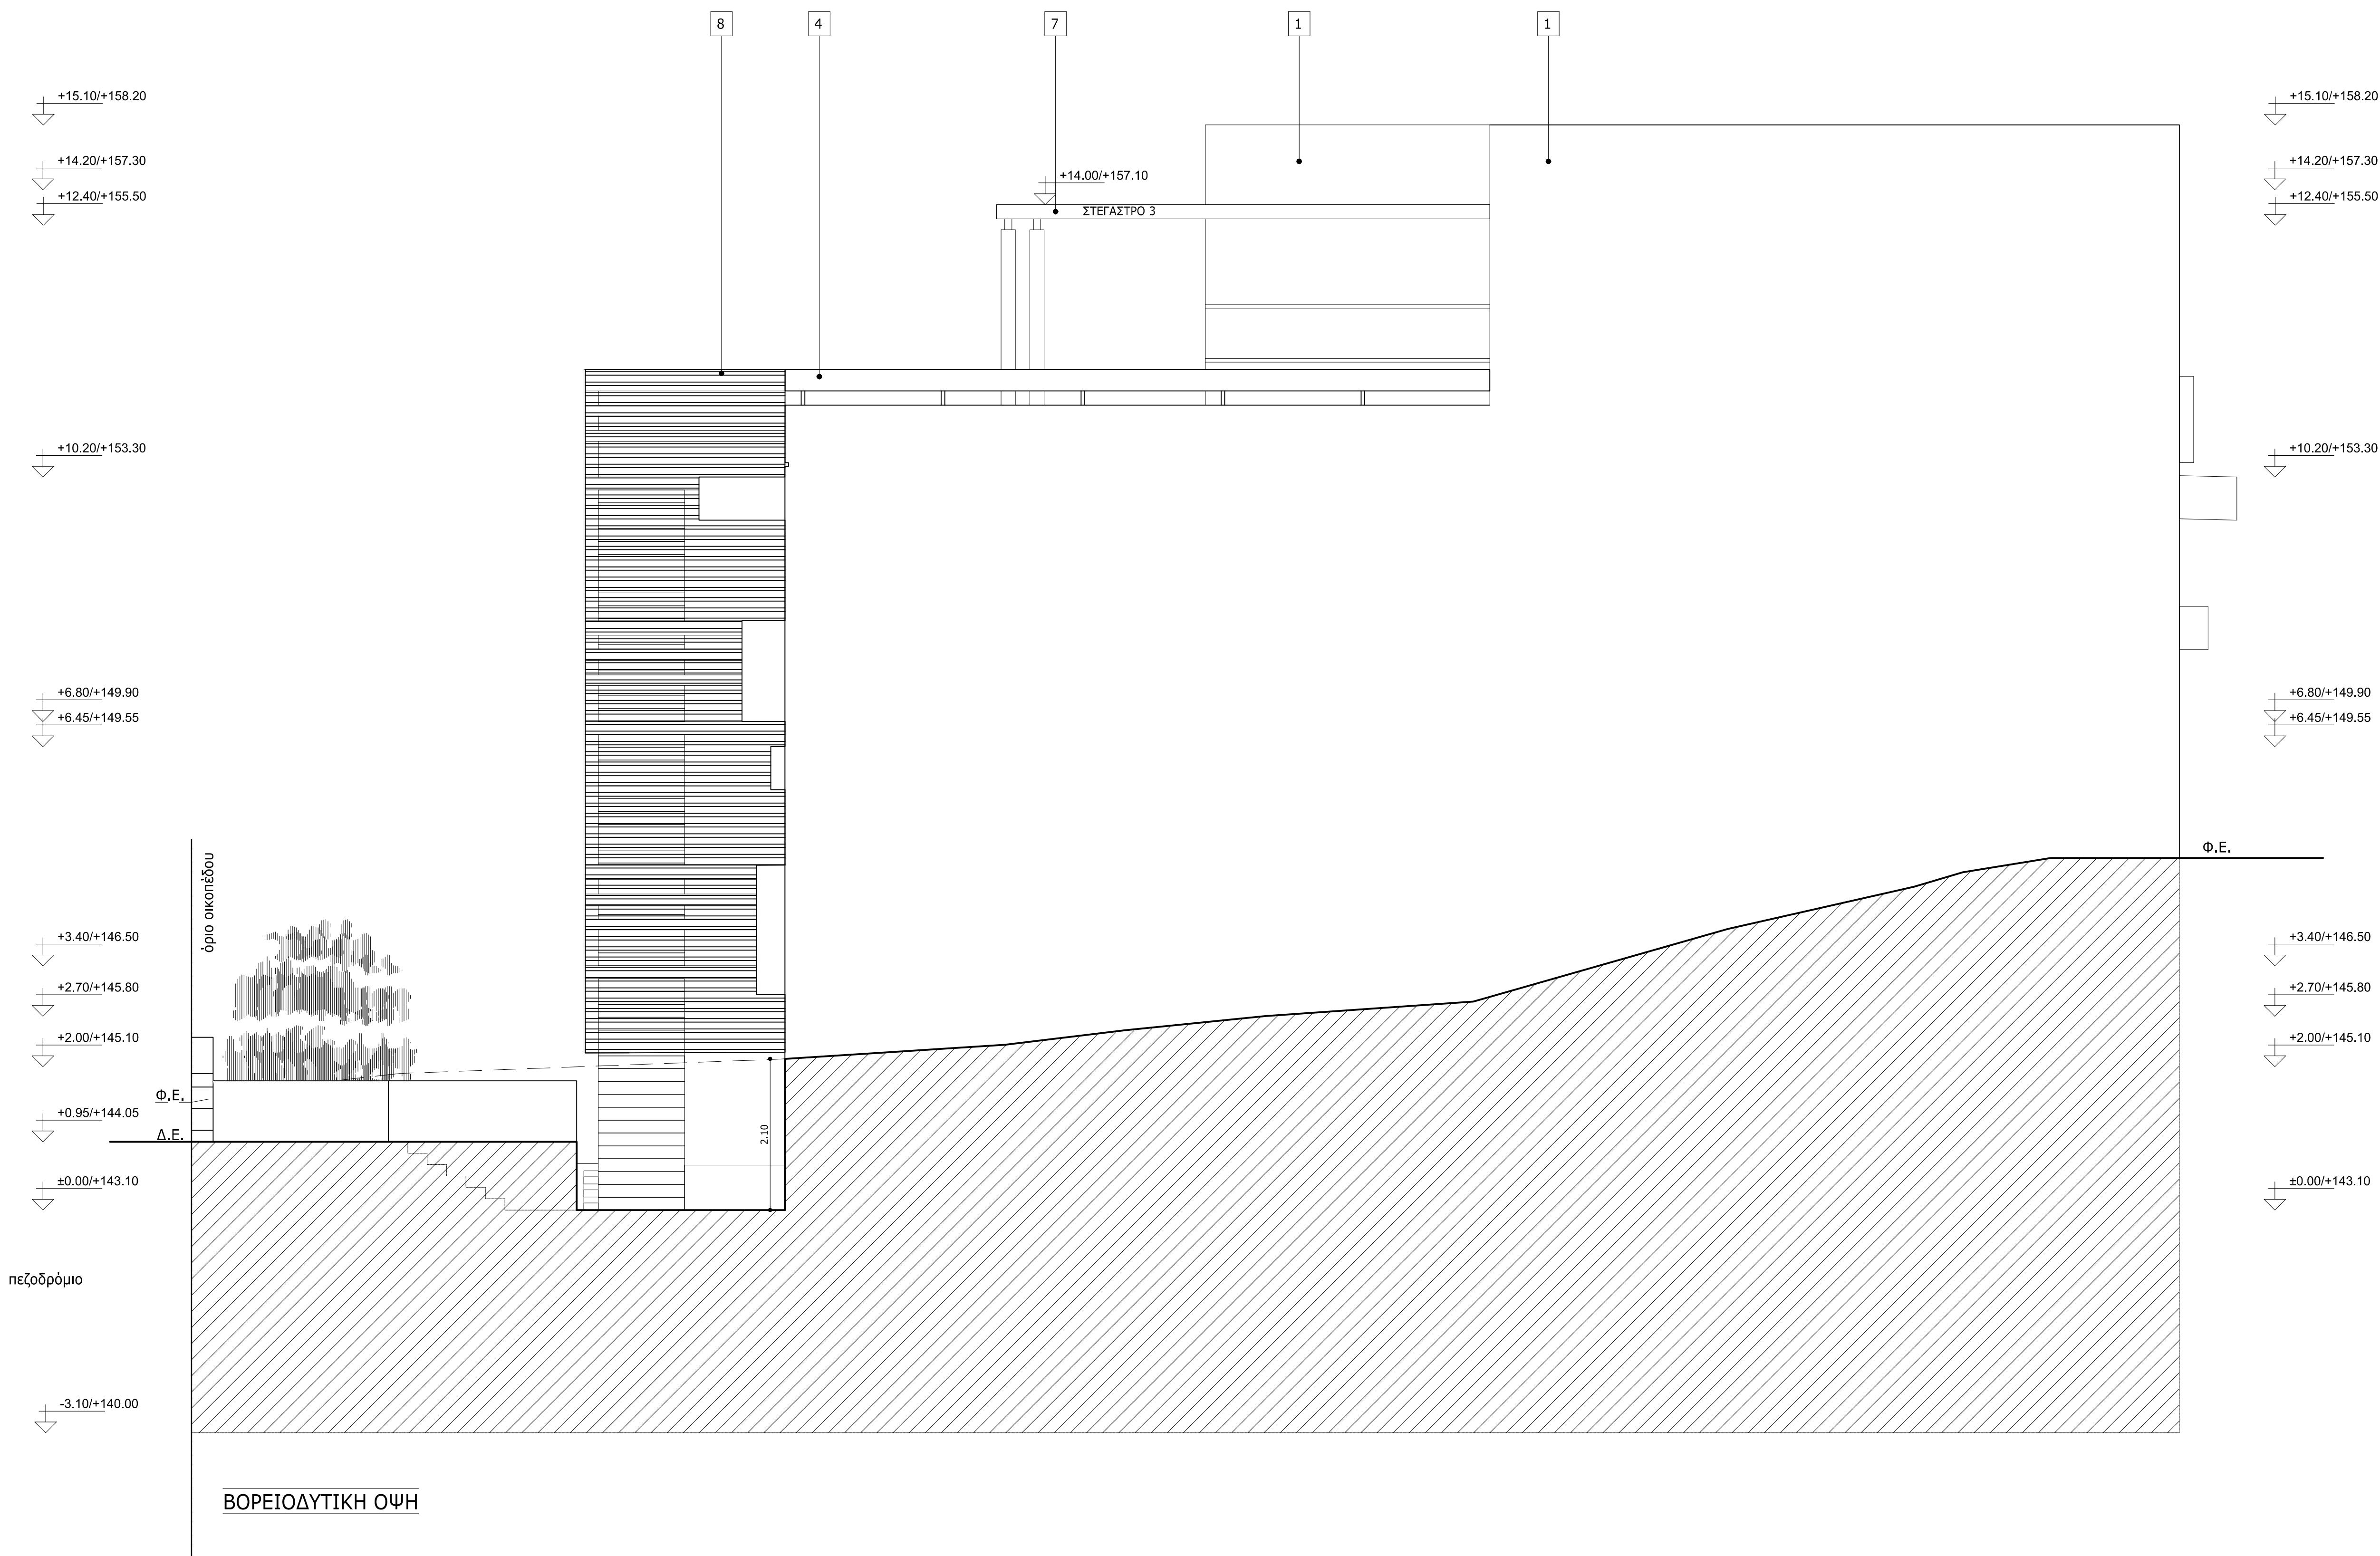

ΥΠΟΜΝΗΜΑ ΥΛΙΚΩΝ

1. ΘΕΡΜΟΠΡΟΣΩΨΗ ΜΕ ΤΕΛΕΙΩΜΑ ΣΩΒΑ ΣΕ ΧΡΩΜΑ ΥΠΟΛΕΥΚΟ, RAL 9010
2. ΚΟΥΦΩΜΑΤΑ ΑΛΟΥΜΙΝΙΟΥ ΣΕ ΧΡΩΜΑ ΑΝΘΡΑΚΙ RAL 9004
3. ΕΠΙΚΡΙΣΜΑ ΣΕ ΧΡΩΜΑ ΥΠΟΛΕΥΚΟ RAL 9010
4. ΜΕΤΑΛΛΙΚΗ ΚΟΥΤΑΣΤΗ ΧΡΩΜΑ ΥΠΟΛΕΥΚΟ RAL 9010
5. ΕΞΘΥΡΕΣ ΑΛΟΥΜΙΝΙΟΥ ΣΕ ΧΡΩΜΑ ΥΠΟΛΕΥΚΟ RAL 9010
6. ΣΥΡΜΕΝΕΣ ΕΞΘΥΡΕΣ ΑΛΟΥΜΙΝΙΟΥ ΓΙΑ PARKING ΣΕ ΧΡΩΜΑ ΥΠΟΛΕΥΚΟ RAL 9010
7. ΣΤΕΓΑΣΤΡΟ ΑΛΟΥΜΙΝΙΟΥ ΣΕ ΧΡΩΜΑ ΥΠΟΛΕΥΚΟ RAL 9010
8. ΔΙΑΤΡΗΤΟ ΜΕΤΑΛΛΙΚΟ ΠΛΕΓΜΑ ΣΕ ΧΡΩΜΑ ΥΠΟΛΕΥΚΟ RAL 9010
9. ΓΥΑΛΙ ΑΝΤΟΧΗΣ ΔΙΑΦΑΝΟ



Κύριος Έργο

ΔΗΜΟΣ ΓΑΛΑΤΣΙΟΥ
ΔΙΕΥΘΥΝΣΗ ΤΕΧΝΙΚΩΝ ΥΠΗΡΕΣΙΩΝ
ΤΜΗΜΑ ΜΕΛΕΤΩΝ & ΕΡΓΩΝ

Έργο

ΚΑΤΑΣΚΕΥΗ ΔΙΠΛΟΥ ΒΙΟΚΛΙΜΑΤΙΚΟΥ ΒΡΕΦΟΝΗΠΙΑΚΟΥ ΣΤΑΘΜΟΥ
(ΜΕ ΥΠΟΓΕΙΟ)

Θέση Έργου

ΠΑΠΑΦΛΕΣΣΑ-ΦΑΥΝΟΥ-ΚΥΜΟΘΩΣ, ΓΑΛΑΤΣΙ, Ο.Τ. 98/98

Κατάβα



Μελετητές Έργου

Τοπογραφική μελέτη
ΕΥΑΓΓΕΛΟΣ ΓΑΡΜΠΗΣ
Πολιτικός Μηχανικός Ε.Μ.Π.

Αρχιτεκτονική μελέτη
ΦΩΤΕΙΝΗ ΣΥΡΑΦΗ
Αρχιτέκτων μηχανικός

Στατική μελέτη
ΕΥΑΓΓΕΛΟΣ ΓΑΡΜΠΗΣ
Πολιτικός Μηχανικός Ε.Μ.Π.

Μηχανολογική μελέτη
ΣΤΥΛΙΑΝΟΣ ΑΡ.ΒΕΠΕΡΗΣ
Μηχανολόγος Μηχανικός

Φύση μελέτης

ΜΕΛΕΤΗ ΔΗΜΟΠΡΑΤΗΣΗΣ

Αριθμός σχεδίου

A16

Τίτλος σχεδίου

ΒΟΡΕΙΟΔΥΤΙΚΗ ΟΨΗ

Κλίμακα

1:50

Ημερομηνία

ΑΥΓΟΥΣΤΟΣ 2022

Υπογραφή/Σφραγίδα μηχανικού

ΕΥΑΓΓΕΛΟΣ ΓΑΡΜΠΗΣ
Πολιτικός Μηχανικός Ε.Μ.Π.
ΑΡΧΙΤΕΚΤΟΝΙΚΗ ΜΗΧΑΝΙΚΗ
ΑΡΧΙΤΕΚΤΟΝΙΚΟ ΤΟΜΕΙΟ
ΜΕΛΟΣ Τ.Ε.Ε. ΑΡΧΙΤΕΚΤΟΝΩΝ ΕΡΓΩΝ
ΑΔΩΚ 2249/2014, Α.Π.Ρ.Ε.Κ.Σ. 2011/1548
ΑΔΩΚ 2249/2014, Α.Π.Ρ.Ε.Κ.Σ. 2011/1548
ΤΙΤΛΟΣ ΣΤΕΓΑΣΤΡΟ

Υπογραφή/Σφραγίδα υπαλλήλου

ΑΥΓΟΥΣΤΟΣ 2022
ΑΥΓΟΥΣΤΟΣ 2022