


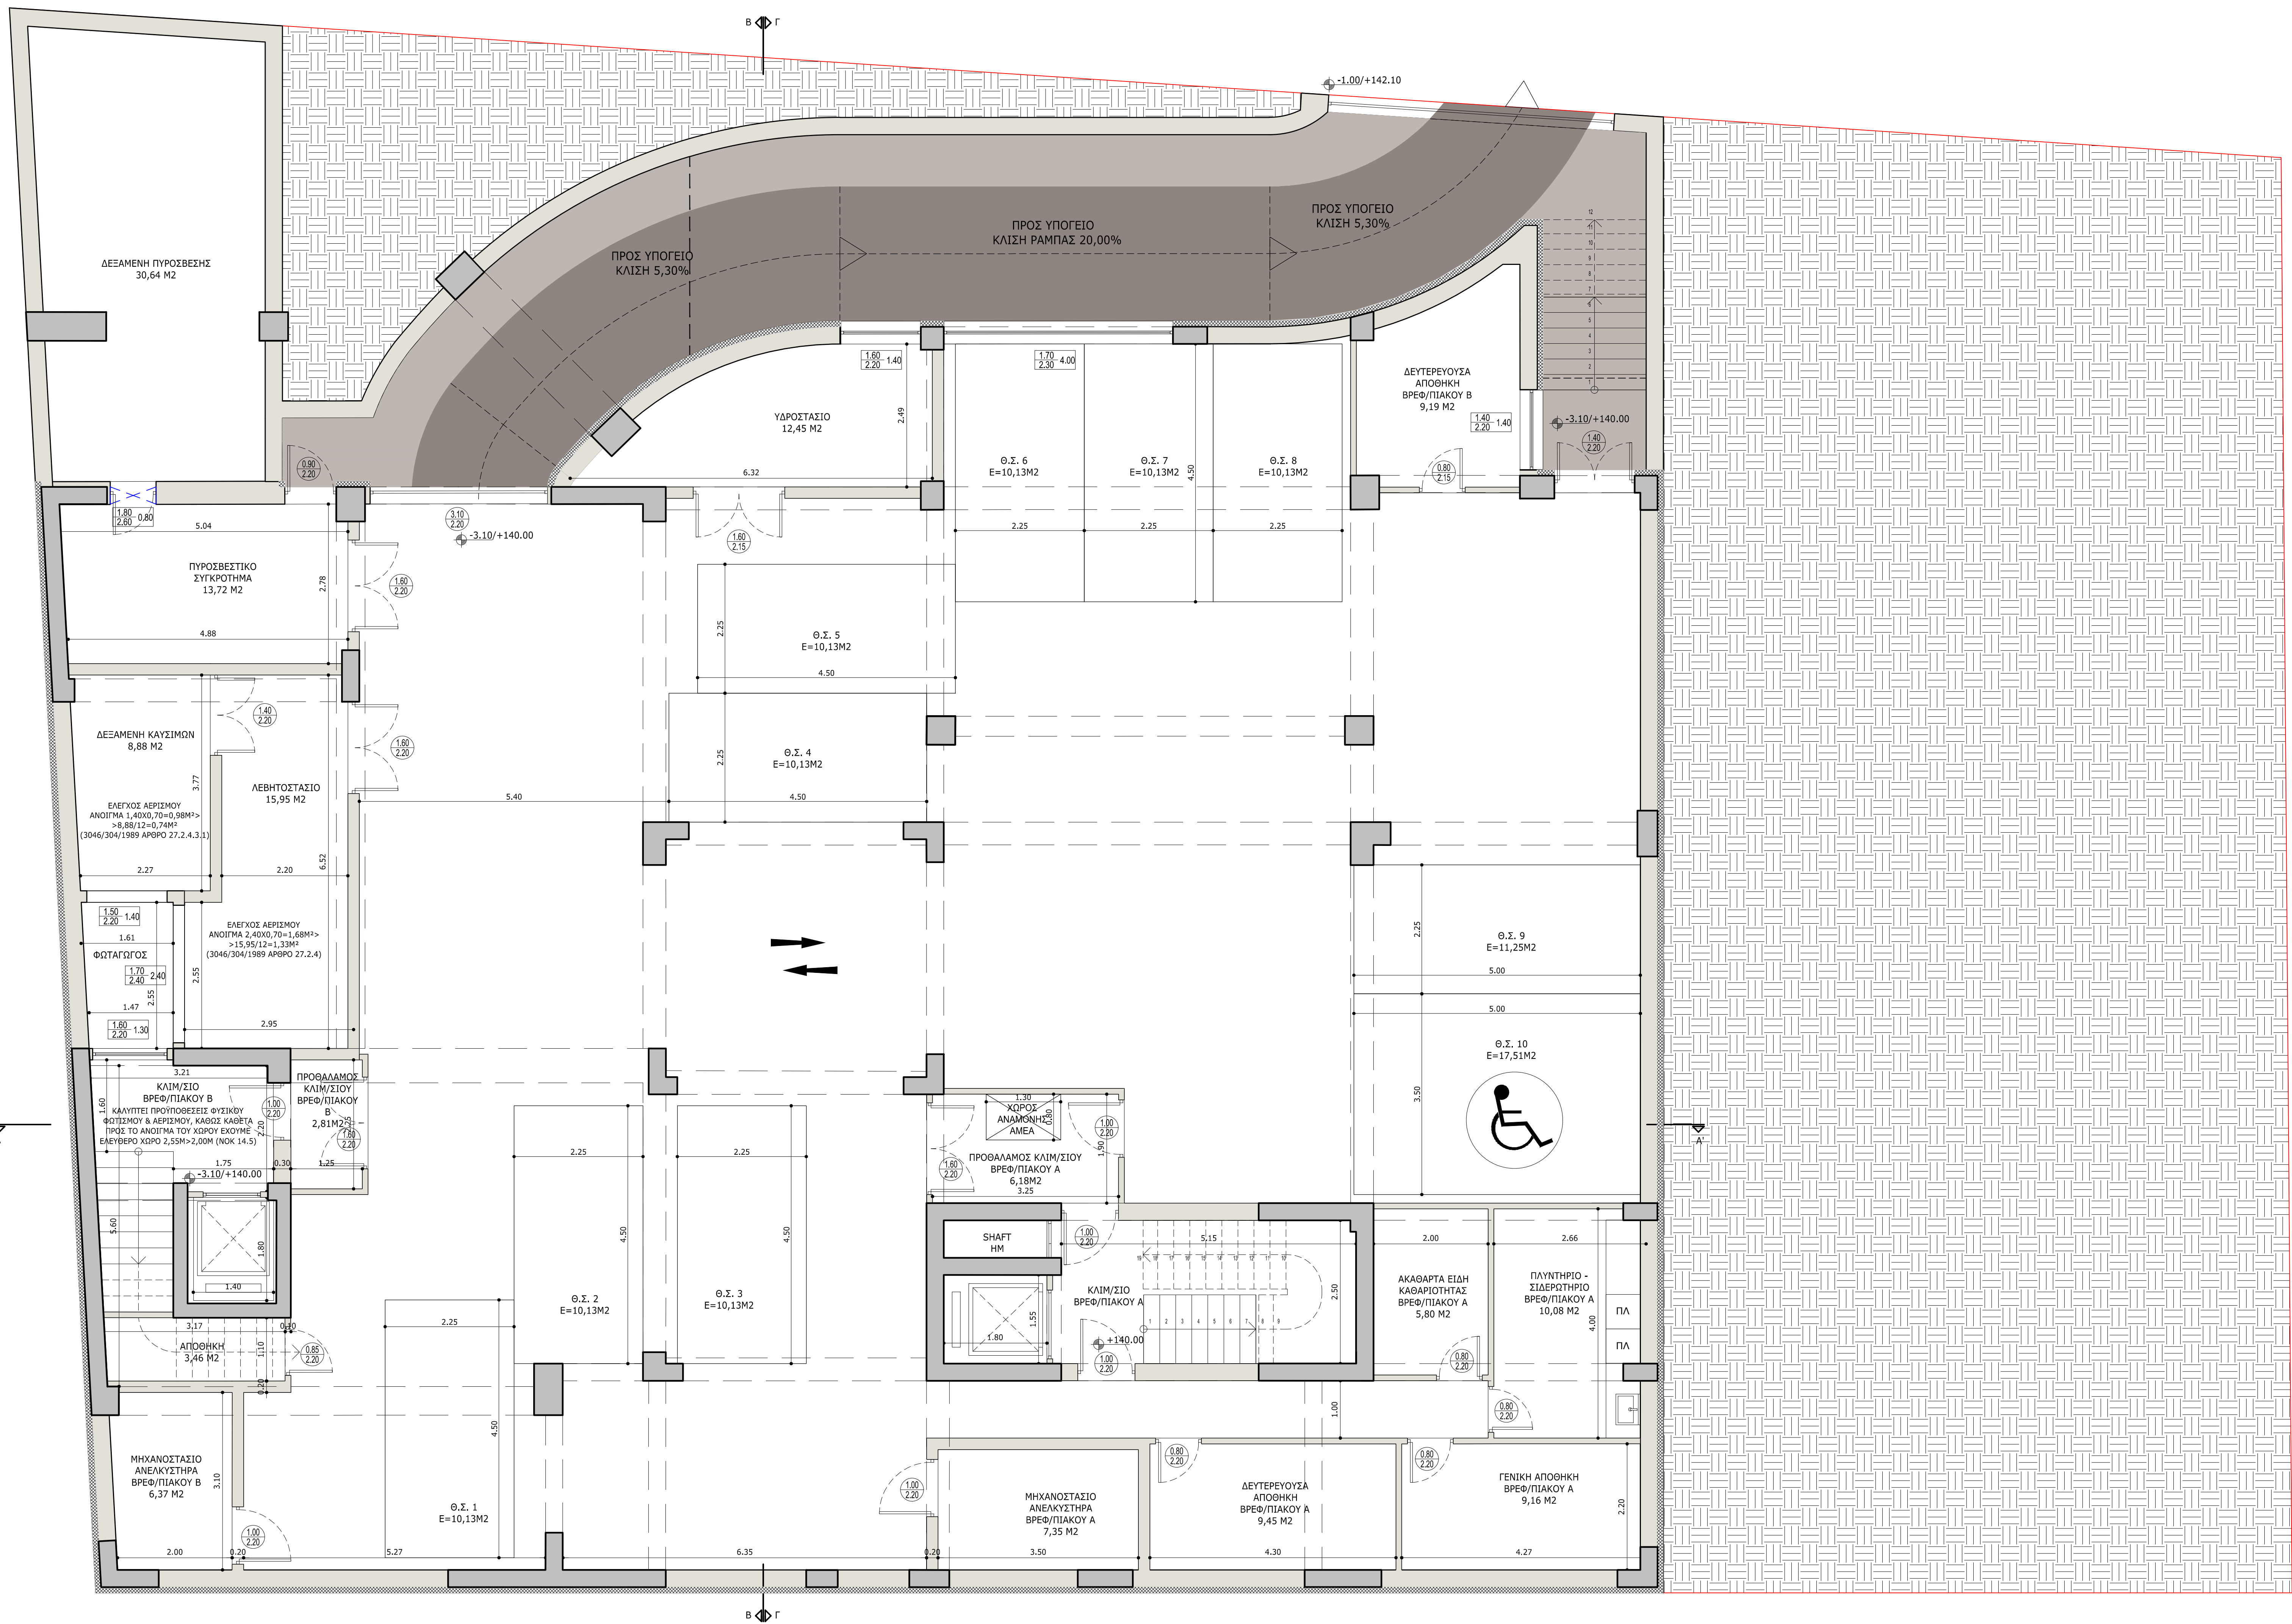

ΚΑΤΩΦΗ ΥΠΟΓΕΙΟΥ



Κύριος Έργου

ΔΗΜΟΣ ΓΑΛΑΤΣΙΟΥ
ΔΙΕΥΘΥΝΣΗ ΤΕΧΝΙΚΩΝ ΥΠΗΡΕΣΙΩΝ
ΤΜΗΜΑ ΜΕΛΕΤΩΝ & ΕΡΓΩΝ

Έργο

ΚΑΤΑΣΚΕΥΗ ΔΙΠΛΟΥ ΒΙΟΚΛΙΜΑΤΙΚΟΥ ΒΡΕΦΟΝΗΠΙΑΚΟΥ ΣΤΑΘΜΟΥ
(ΜΕ ΥΠΟΓΕΙΟ)

Θέση Έργου

ΠΑΠΑΦΛΕΣΣΑ-ΦΑΥΝΟΥ-ΚΥΜΟΘΩΣ, ΓΑΛΑΤΣΙ, Ο.Τ. 98/98

Κλίμα



Μελετητές Έργου

Τοπογραφική μελέτη

ΕΥΑΓΓΕΛΟΣ ΓΑΡΜΠΗΣ
Πολίτικος Μηχανικός Ε.Μ.Π.

Αρχιτεκτονική μελέτη

ΦΩΤΕΙΝΗ ΞΥΡΑΦΗ
Αρχιτέκτων μηχανικός

Στατική μελέτη

ΕΥΑΓΓΕΛΟΣ ΓΑΡΜΠΗΣ
Πολίτικος Μηχανικός Ε.Μ.Π.

Μηχανολογική μελέτη

ΣΤΥΛΙΑΝΟΣ ΑΡ.ΒΕΝΙΕΡΗΣ
Μηχανολόγος Μηχανικός

Φύση μελέτης

ΜΕΛΕΤΗ ΔΗΜΟΠΡΑΤΗΣΗΣ

Αριθμός σχεδίου
Α1

Τίτλος σχεδίου

Κλίμα

1:50

ΚΑΤΩΦΗ ΥΠΟΓΕΙΟΥ

Ημερομηνία

ΑΥΓΟΥΣΤΟΣ 2022

Υπογραφή/Σφραγίδα μηχανικού

ΦΩΤΕΙΝΗ ΞΥΡΑΦΗ
ΑΡΧΙΤΕΚΤΟΝΙΚΗ ΜΗΧΑΝΙΚΗ
ΑΔΙΑ ΑΡΧΙΤΕΚΤΟΝ ΤΟΠΟΓΡΑΦΙΑ
ΜΕΛΕΤΕΣ ΚΑΙ ΕΡΓΑ
ΑΦΜ: 7456465 - 2022
Τηλ: 210 311 11 15

Υπογραφή/Σφραγίδα υπηρέτησης

28/08/2022

Ο ΠΡΟΤΥΠΑΡΧΗΣ ΤΗΣ ΕΛΛΑΔΟΣ

