


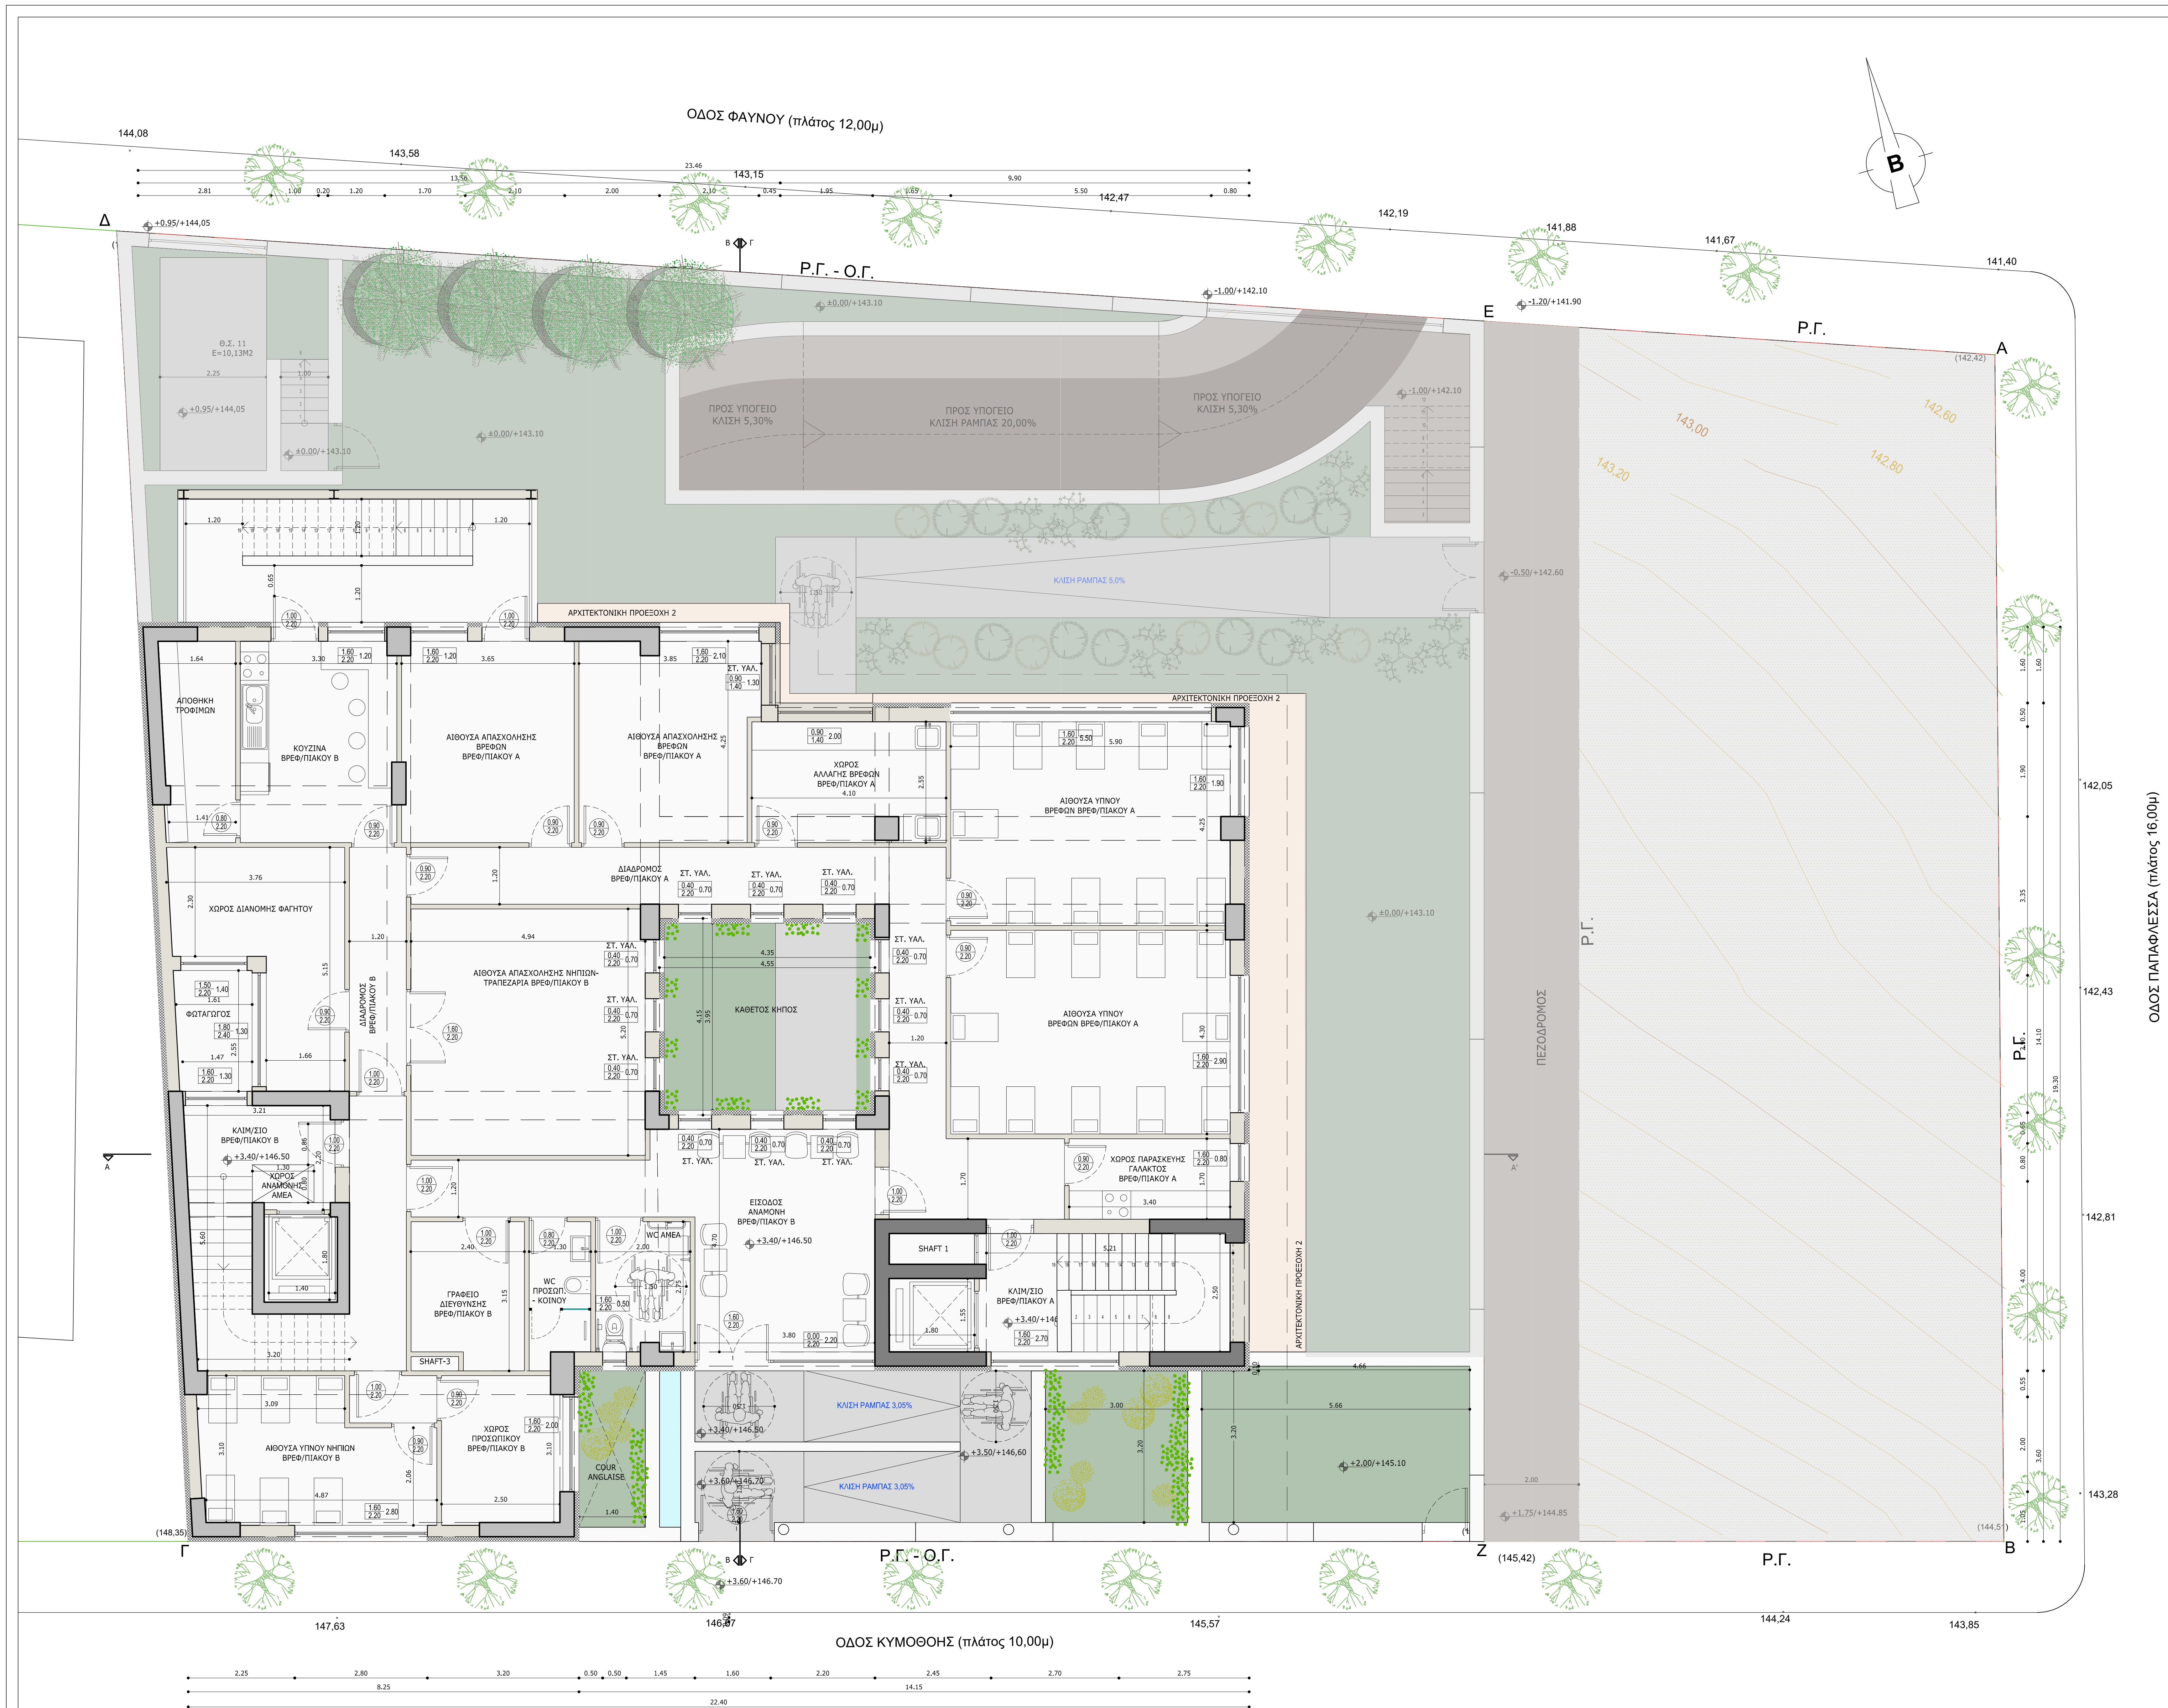

ΚΑΤΩΦΛΗ Α' ΟΡΟΦΟΥ

ΟΔΟΣ ΠΑΠΑΦΛΕΣΣΑ (πλάτος 16,00μ)



Κόπος Έργου

ALD<sup>+</sup>  
fotini - xyrafi

ΔΗΜΟΣ ΓΑΛΑΤΣΙΟΥ  
ΔΙΕΥΘΥΝΣΗ ΤΕΧΝΙΚΩΝ ΥΠΗΡΕΣΙΩΝ  
ΤΜΗΜΑ ΜΕΛΕΤΩΝ & ΕΡΓΩΝ

Έργο ΚΑΤΑΣΚΕΥΗ ΔΙΠΛΟΥ ΒΙΟΚΛΙΜΑΤΙΚΟΥ ΒΡΕΦΟΝΗΠΙΑΚΟΥ ΣΤΑΘΜΟΥ  
(ΜΕ ΥΠΟΓΕΙΟ)

Θέση Έργου ΠΑΠΑΦΛΕΣΣΑ-ΦΑΥΝΟΥ-ΚΥΜΟΘΟΗΣ, ΓΑΛΑΤΣΙ, Ο.Τ. 96/98

Κλίμα



Μελετητές Έργου

|                      |                                                 |
|----------------------|-------------------------------------------------|
| Τοπογραφική μελέτη   | ΕΥΑΓΓΕΛΟΣ ΓΑΡΜΠΗΣ<br>Πολιτικός Μηχανικός Ε.Μ.Π. |
| Αρχιτεκτονική μελέτη | ΦΩΤΕΙΝΗ ΞΥΡΑΦΗ<br>Αρχιτέκτων μηχανικός          |
| Στοπτική μελέτη      | ΕΥΑΓΓΕΛΟΣ ΓΑΡΜΠΗΣ<br>Πολιτικός Μηχανικός Ε.Μ.Π. |
| Μηχανολογική μελέτη  | ΣΤΥΛΙΑΝΟΣ ΑΡ.ΒΕΝΙΕΡΗΣ<br>Μηχανολόγος Μηχανικός  |

Φάση μελέτης

Αριθμός σχεδίου

Τίτλος σχεδίου

ΜΕΛΕΤΗ ΔΗΜΟΠΡΑΤΗΣΗΣ

ΚΑΤΟΨΗ Α' ΟΡΟΦΟΥ

Κλίμα

1:50

Ημερομηνία

ΑΥΓΟΥΣΤΟΣ 2022

Υπογραφή/Σφραγίδα μηχανικού

ΦΩΤΕΙΝΗ Ξ. ΞΥΡΑΦΗ  
ΑΡΧΙΤΕΚΤΟΝΗ ΜΗΧΑΝΙΚΟΣ  
ΑΔΑΡ. ΑΡΧΙΤΕΚΤΟΝ ΤΟΠΟΓΡ.  
ΜΕΛΕΤΕΣ ΣΧΕΔΙΑΣΜΟΣ ΕΡΓΩΝ  
ΑΡΧΗΤΕΚΤΟΝΕΣ - ΑΣΥΡΜΕΤΩΝΕΣ  
ΠΡΟΓΡΑΜΜΑΤΙΣΜΟΣ

Υπογραφή/Σφραγίδα υπηρέτη

ΕΥΑΓΓΕΛΟΣ ΓΑΡΜΠΗΣ  
Πολιτικός Μηχανικός Ε.Μ.Π.

