


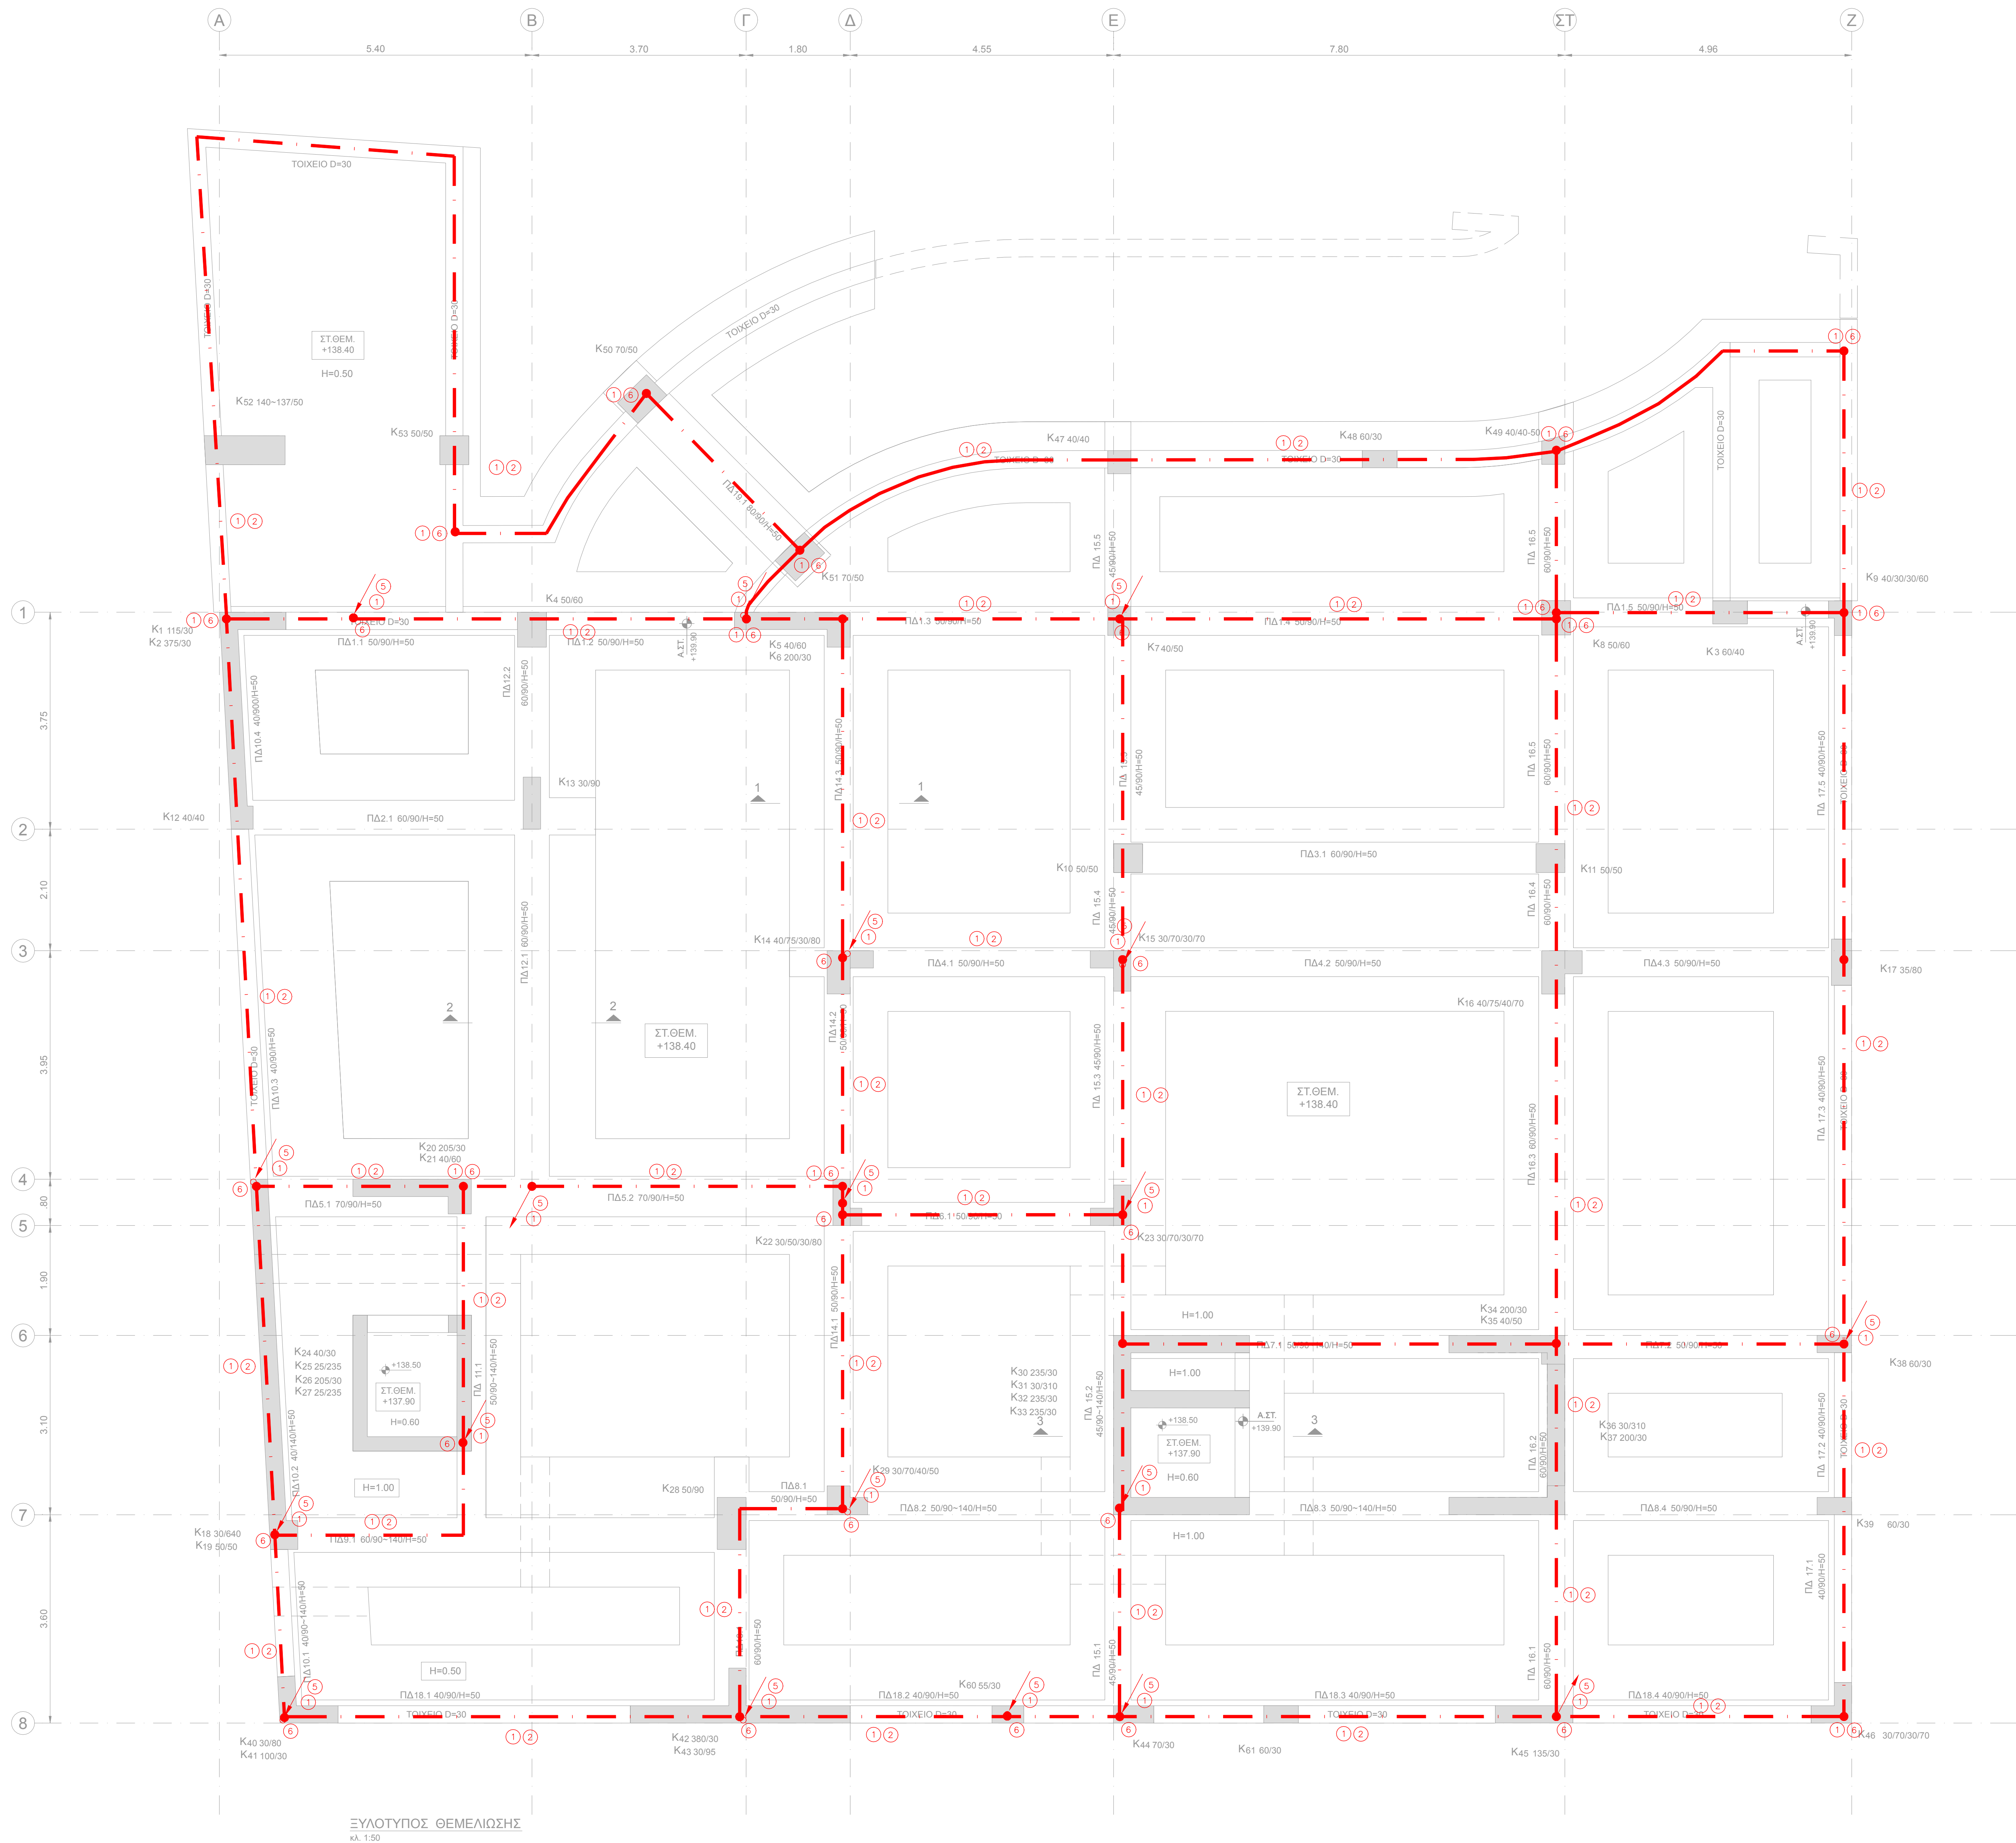

ΥΠΟΜΗΝΗΜΑ	
α/α	Είδος Υλικού
1.	Σφιγκτήρας-στήριγμα ταινίας θεμελίωσης γείωσης ή σφαγιά με σιδηρά
2.	Χαλύδευη ταινία (θμελίωσης γείωσης) 30x3.5 St/I2n
3.	Σφιγκτήρας ταινίας 30x3.5/ταινίας 30x3.5 St/I2n
4.	Λιγνίτης σύνδεσης
5.	Αγκυράς κυκλικής διατομής Ø10 St/I2n
6.	Σφιγκτήρας "T" και διασταυρώσεις σφαγιά Ø8-10/Ø16 St/I2n-ταινίας St/I2n
7.	Σφιγκτήρας πολυστρώτης χρήσης κατάλληλος για σύνδεση σφαγιά καλωδίου
8.	Αγκυρώσεις γείωσης
9.	Ζυγός γείωσης
10.	Ορθοστάτης ταινίας
11.	Αγκυρώσεις γείωσης για επίπεδο επάνω Ø8-10 Ms/σβ
12.	Φαττόκο γείωσης
13.	Αντιδιαβρωτική ταινία
14.	Σύνδεσμος μεταλλικής δοκού υποσολιάματος
15.	Διαστολικό-αυτοαλκικό καλώδιο θερμά επηρευδωγμενών St/I2n
16.	Συλλεκτικός σφαιρικός Ø8 AlMgSi
17.	Στήριγμα σφαγιά Ø8 από θερμά επηρευδωγμενών St/I2n τοποθετημένο ανά 1m
18.	Ακίδα προστασίας Ø16x1500 καλώδιου θερμά επηρευδωγμενών St/I2n
19.	Σφιγκτήρας από θερμά επηρευδωγμενών St/I2n για σύνδεση συλλεκτρίου σφαγιά με καλώδιο συλλέκτη

Κύριος Έργο

ALDI
totini - xyrafi

ΔΗΜΟΣ ΓΑΛΑΤΣΙΟΥ
ΔΙΕΥΘΥΝΣΗ ΤΕΧΝΙΚΩΝ ΥΠΗΡΕΣΙΩΝ
ΤΜΗΜΑ ΜΕΛΕΤΩΝ & ΕΡΓΩΝ

Έργο ΚΑΤΑΣΚΕΥΗ ΔΙΠΛΟΥ ΒΙΟΚΛΙΜΑΤΙΚΟΥ ΒΡΕΦΟΝΗΠΙΑΚΟΥ ΣΤΑΘΜΟΥ (ΜΕ ΥΠΟΓΕΙΟ)

Θέση Έργου ΠΑΠΑΦΛΕΣΣΑ-ΦΑΝΟΥ-ΚΥΜΩΘΩΣ, ΓΑΛΑΤΣΙ, Ο.Τ. 98/98

Κλίμα

Μελέτη Έργο	Τοπογραφική μελέτη	ΕΥΑΓΓΕΛΟΣ ΓΑΡΜΠΗΣ Πολιτικός Μηχανικός Ε.Μ.Π.
	Αρχιτεκτονική μελέτη	ΦΩΤΕΙΝΗ ΞΥΡΑΦΗ Αρχιτέκτων μηχανικός
	Στατική μελέτη	ΕΥΑΓΓΕΛΟΣ ΓΑΡΜΠΗΣ Πολιτικός Μηχανικός Ε.Μ.Π.
	Μηχανολογική μελέτη	ΣΤΥΛΙΑΝΟΣ ΑΡ.ΒΕΝΙΕΡΗΣ Μηχανολόγος Μηχανικός
Φύση μελέτης	ΜΕΛΕΤΗ ΔΗΜΟΠΡΑΤΗΣΗΣ	Αριθμός σχεδίου ΑΚ1
Τίτλος σχεδίου	ΑΝΤΙΚΕΡΑΥΝΙΚΗ ΚΑΤΟΨΗ ΘΕΜΕΛΕΙΩΣΗΣ	Κλίμα 1:50
		Ημερομηνία ΑΥΓΟΥΣΤΟΣ 2022

Υπογραφή/Σφραγίδα μηχανικού

ΣΤΥΛΙΑΝΟΣ ΑΡ.ΒΕΝΙΕΡΗΣ
ΔΠΛ. ΜΗΧΑΝΙΚΟΣ ΜΗΧΑΝΙΚΟΣ
ΜΕΛΟΣ Τ.Ε.Ε. - ΑΡΧΙΤΕΚΤΩΝ ΟΤΕΧΝ
ΑΔΜ. ΟΔΗΓΕΙΟ ΔΟΥ. ΚΟΝΑΡΤΟΥ
Α.ΜΕΤ.Ε.Π.Ε.Κ. 1048/2018-1981
ΥΠ. 2462/2018/Σ.Μ.Π.Ε.Π.Ε.Π.Ε.Π.

Υπογραφή/Σφραγίδα υπαλλήλου

ΕΠΙΧΕΙΡΗΣΙΑΚΟ ΣΧΕΔΙΟ