


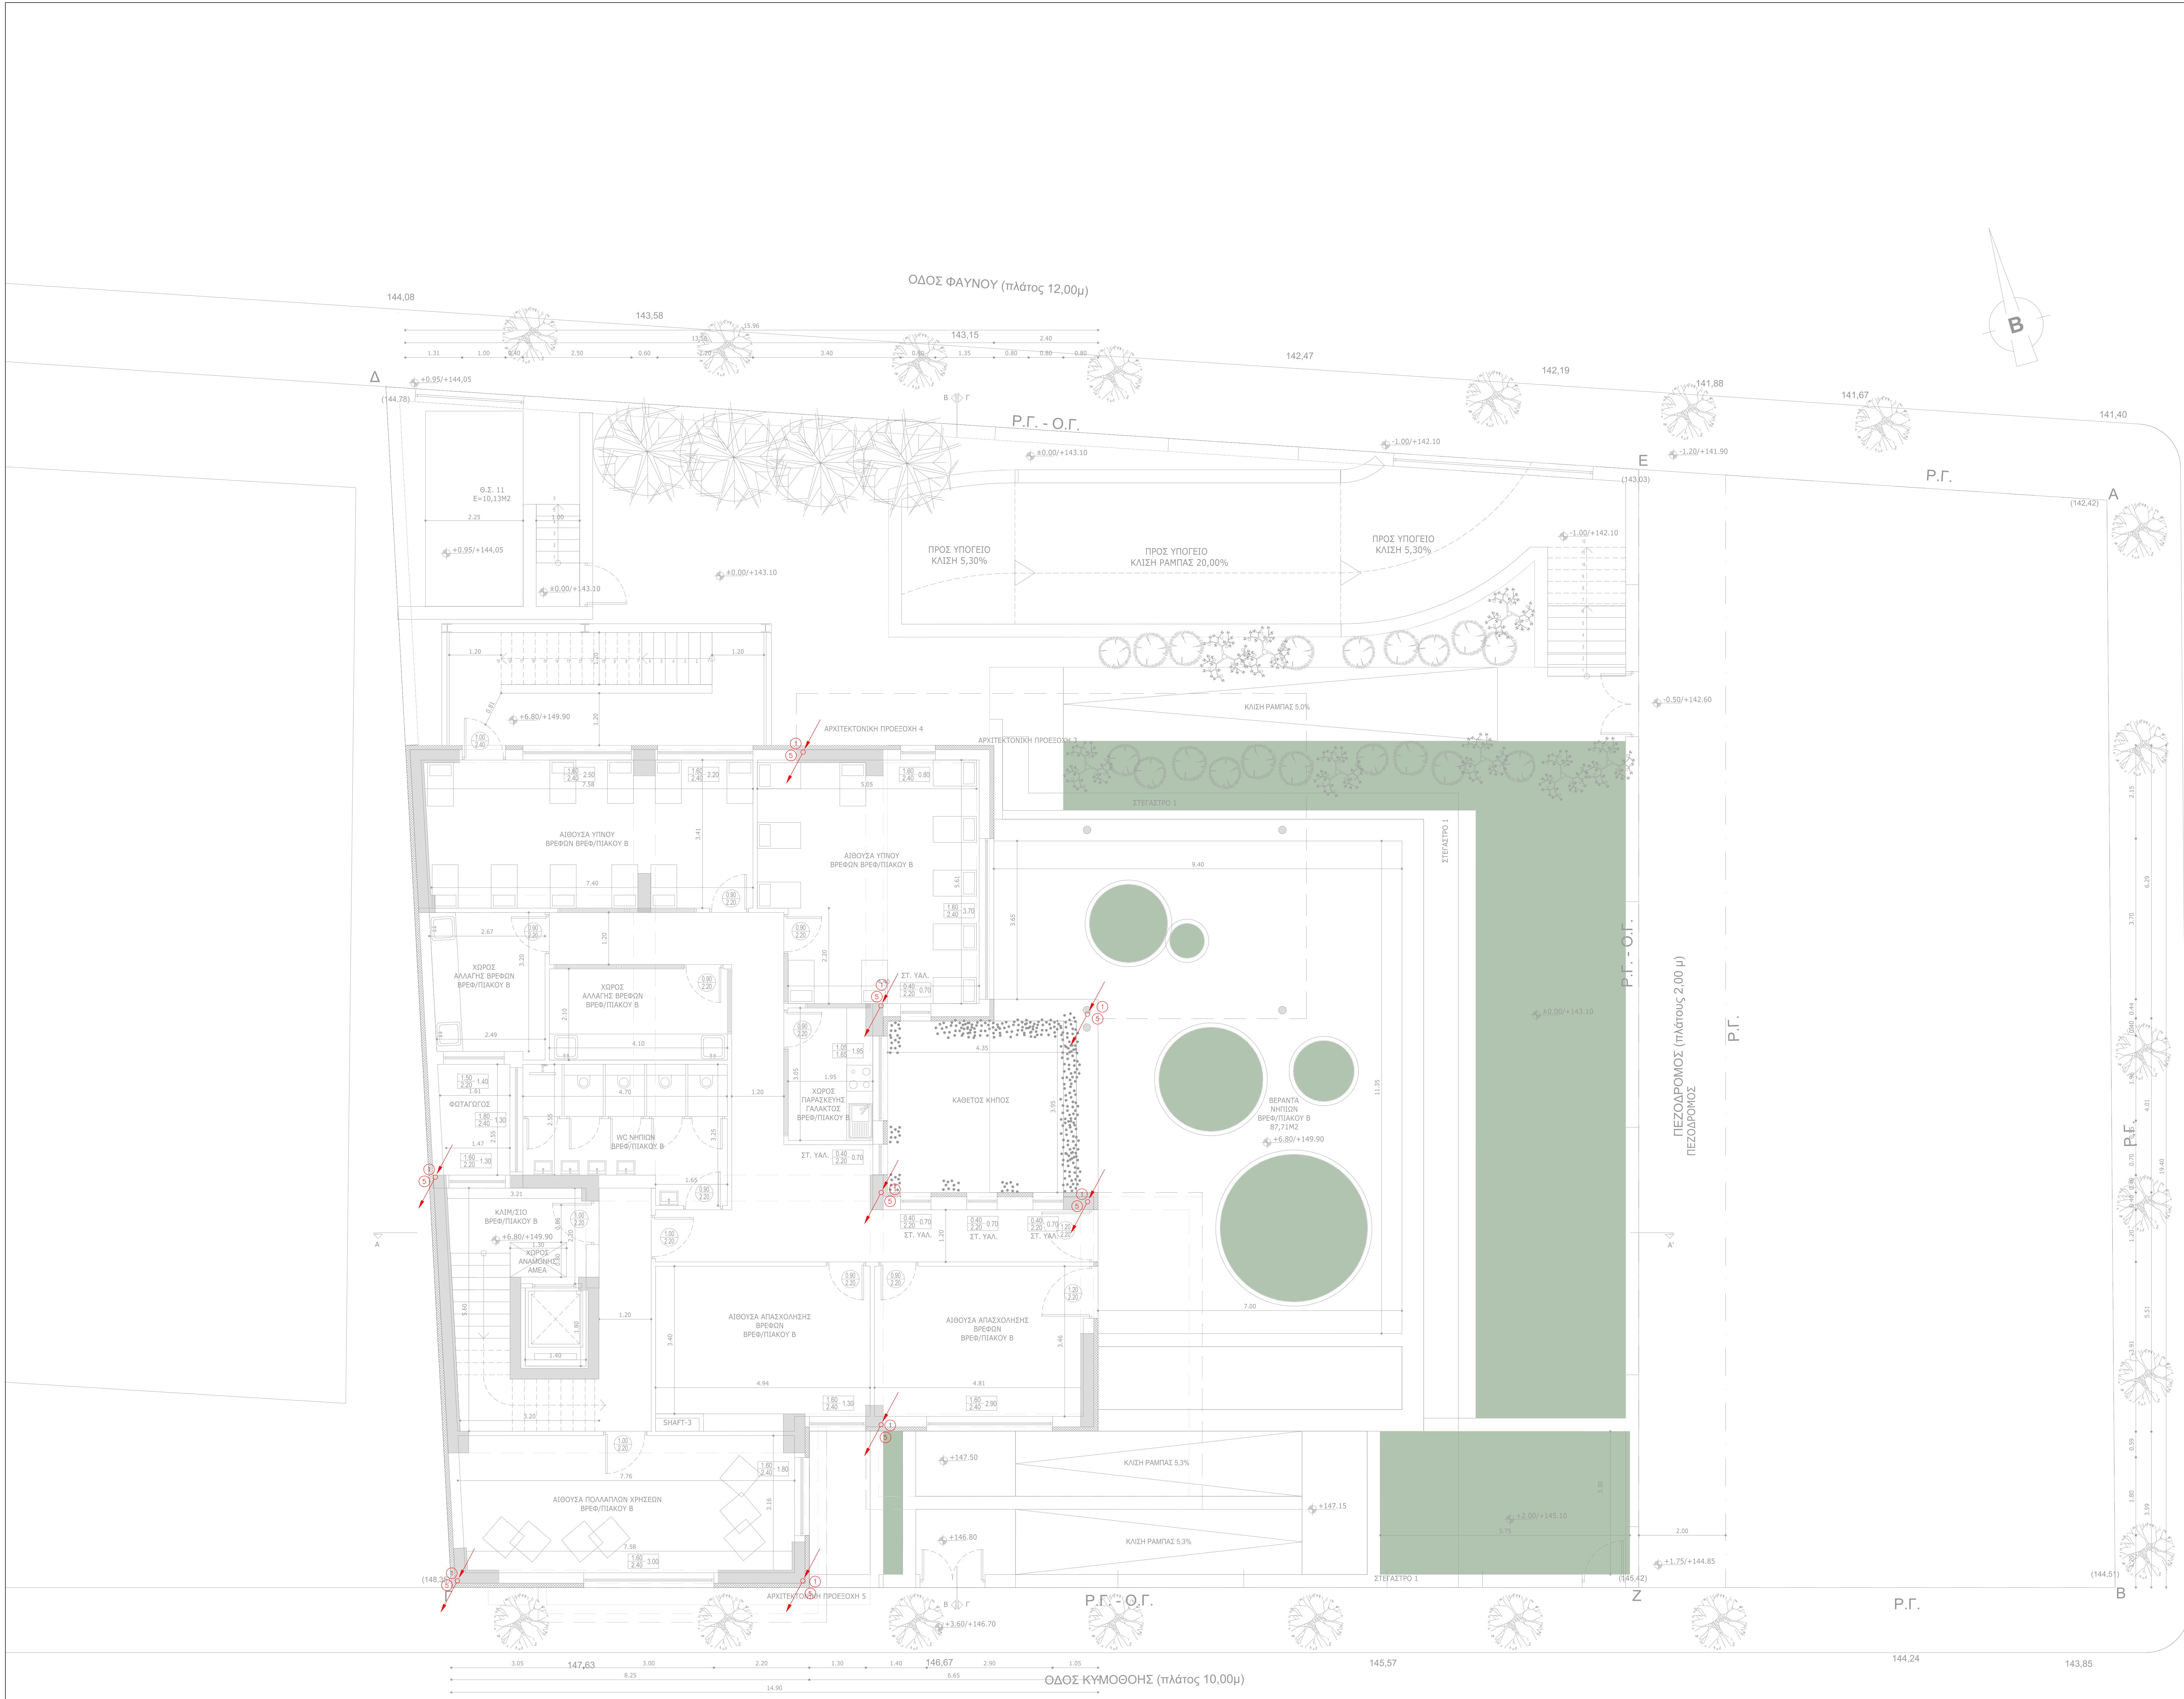

ΥΠΟΜΗΜΑ	
α/α	Είδος Υλικού
1.	Σκελετός-σπέρμα ταινίας θεμελίωσης γέφυρας ή σιμαλού με οπλισμό
2.	Χαλύδην ταινία (θεμελίωσης γέφυρας) 30x3.5 St/12h
3.	Σκελετός ταινίας 30x3.5/ταινίας 30x3.5 St/12h
4.	Λιθάνιος σύνδεσης
5.	Αγωγός κυκλικής διατομής Ø10 St/12h
6.	Σκελετός "Γ" και διασταυρώσεις σιμαλού Ø8-10/Ø16 St/12h-ταινίας St/12h
7.	Σκελετός παλαιάς χρήσης καταλλήλος για σύνδεση σιμαλών καλωδίου
8.	Αεροδεκτής γέφυρας
9.	Ζυγός γέφυρας
10.	Οδοστρώμα ταινίας
11.	Αεροδεκτής γέφυρας για επιβάρυνση 48-10 Ms/εξ
12.	Φρέατο γέφυρας
13.	Αντιθαλασπική ταινία
14.	Σύνδεσμος μεταλλικής δοκού υποστυλίου
15.	Διατομικό-αυτοκόμο καλώδιο θερμά επιβαρυνόμενα St/12h
16.	Συλλεκτής σιμαλ 48 ΑΜ55
17.	Σιτηράκια σιμαλ 48 από θερμά επιβαρυνόμενα St/12h τοποθετημένα ανά 1m
18.	Λείβα προστασίας Ø16x1500 καλώδιου θερμά επιβαρυνόμενα St/12h
19.	Σκελετός από θερμά επιβαρυνόμενα St/12h για σύνδεση συλλεκτικού σιμαλ με αυτό συλλέκτης

Κύριος Έργο

ΔΗΜΟΣ ΓΑΛΑΤΣΙΟΥ
ΔΙΕΥΘΥΝΣΗ ΤΕΧΝΙΚΩΝ ΥΠΗΡΕΣΙΩΝ
ΤΜΗΜΑ ΜΕΛΕΤΩΝ & ΕΡΓΩΝ

Έργο

ΚΑΤΑΣΚΕΥΗ ΔΙΠΛΟΥ ΒΙΟΚΛΙΜΑΤΙΚΟΥ ΒΡΕΦΟΝΗΠΙΑΚΟΥ ΣΤΑΘΜΟΥ
(ΜΕ ΥΠΟΓΕΙΟ)

Θέση Έργου

ΠΑΠΑΦΛΕΣΣΑ-ΦΑΥΝΟΥ-ΚΥΜΩΘΩΗΣ, ΓΑΛΑΤΣΙ, Ο.Τ. 98/98

Κλίμα

Μελετητής Έργο	Τοπογραφική μελέτη	ΕΥΑΓΓΕΛΟΣ ΓΑΡΜΠΗΣ Πολτικός Μηχανικός Ε.Μ.Π.
	Αρχιτεκτονική μελέτη	ΦΩΤΕΙΝΗ ΣΥΡΑΦΗ Αρχιτέκτων μηχανικός
	Στατική μελέτη	ΕΥΑΓΓΕΛΟΣ ΓΑΡΜΠΗΣ Πολτικός Μηχανικός Ε.Μ.Π.
	Μηχανολογική μελέτη	ΣΤΥΛΙΑΝΟΣ ΑΡ.ΒΕΛΤΕΡΗΣ Μηχανολόγος Μηχανικός
Φάση μελέτης	ΜΕΛΕΤΗ ΔΗΜΟΠΡΑΤΗΣΗΣ	Αριθμός σχεδίου AK5
Τίτλος σχεδίου	ΑΝΤΙΚΕΡΑΥΝΙΚΗ ΚΑΤΟΨΗ Β' ΟΡΟΦΟΥ	Κλίμα 1:50
		Ημερομηνία ΑΥΓΟΥΣΤΟΣ 2022
Υπογραφή/Σφραγίδα μηχανικού		Υπογραφή/Σφραγίδα υπαλλήλου
ΣΤΥΛΙΑΝΟΣ ΑΡ.ΒΕΛΤΕΡΗΣ ΔΙΠΛ. ΜΗΧΑΝΟΛΟΓΟΣ ΜΗΧΑΝΙΚΟΣ ΜΕΛΟΣ Τ.Ε.Ε. ΑΡΧΗΤΕΚΤΟΝΩΝ ΕΡΓΩΝ ΑΔΜ. ΟΡΙΣΜΟΣ: ΑΝΤ. ΚΑΤΟΨΗ Β' ΟΡΟΦΟΥ Α.Μ.Α.Α.Α. 1174/2019 π.α. 2487/2019 www.vbelteris.gr		ΕΥΑΓΓΕΛΟΣ ΓΑΡΜΠΗΣ Πολτικός Μηχανικός Ε.Μ.Π.

ΚΑΤΟΨΗ Β' ΟΡΟΦΟΥ
ΚΛΙΜΑΚΑ 1:50