


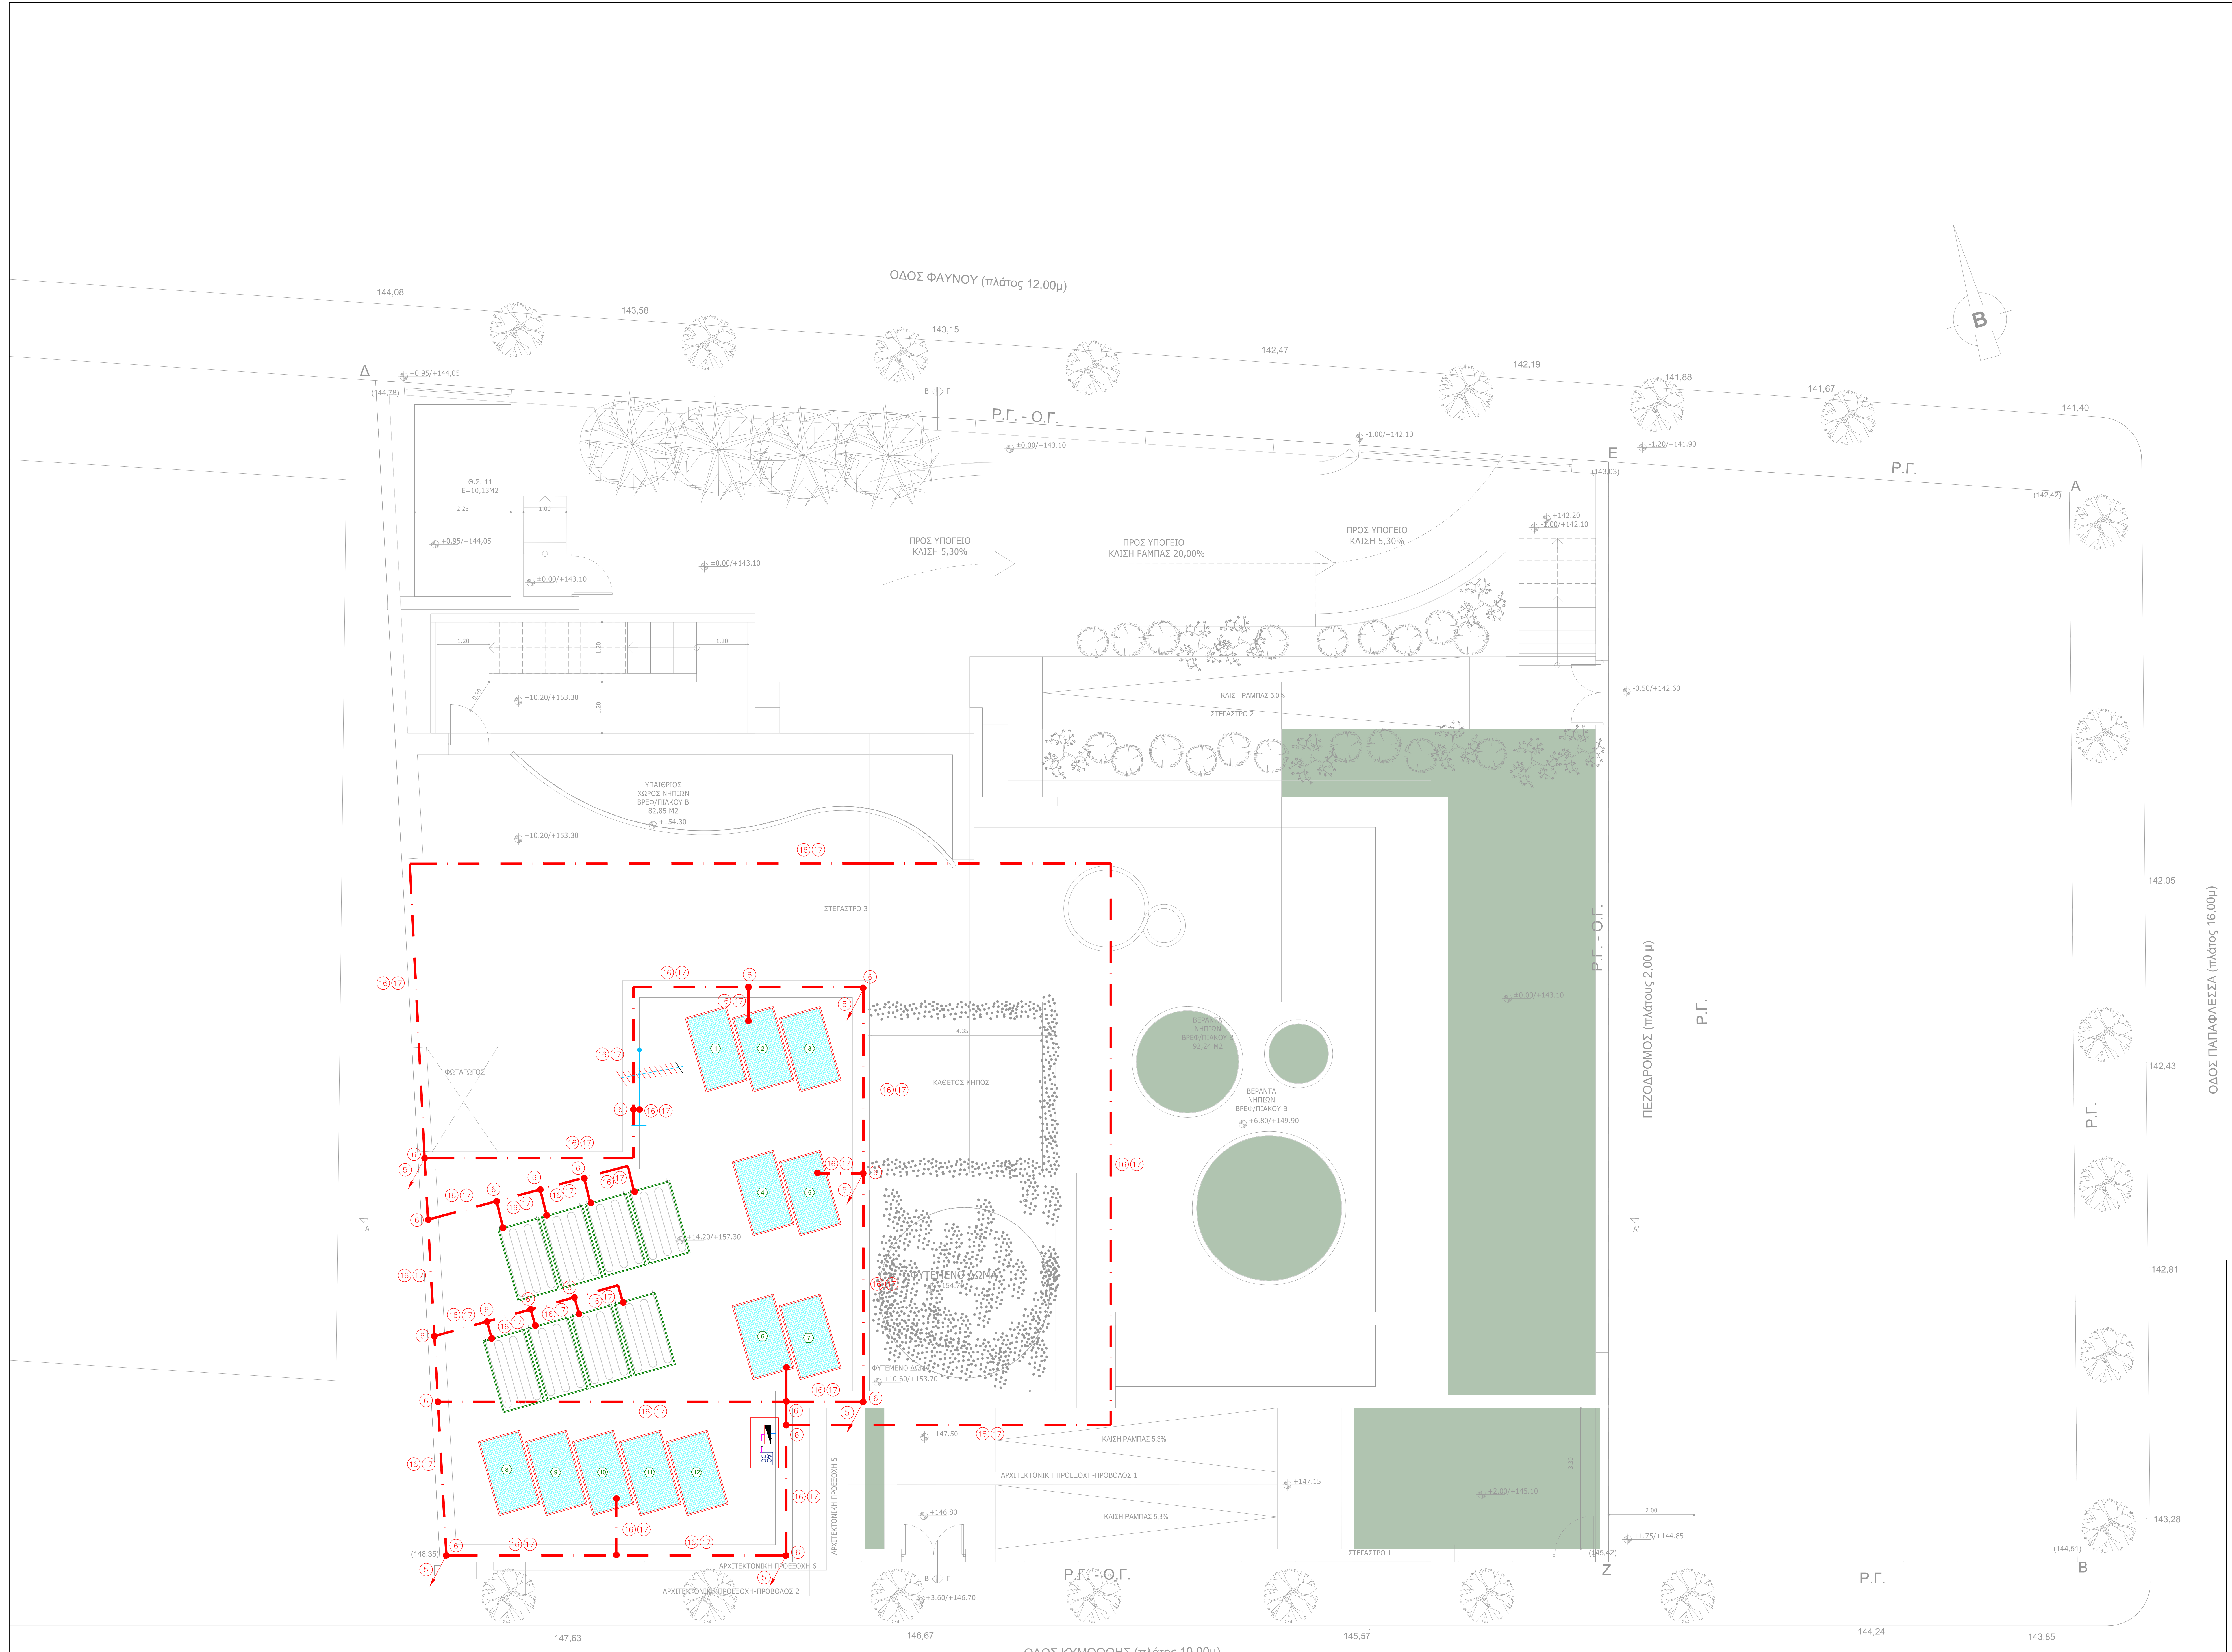

ΥΠΟΜΝΗΜΑ	
σ/α	Είδος Υλικού
1.	Σιμεντοκονία--σπρίγας ταινίας θιμελειακής γέφυρας ή σιμεντού με σπρίγας
2.	Χαλύβδινη ταινία (θιμελειακής γέφυρας) 30x3.5 St/12h
3.	Σιμεντοκονία ταινίας 30x3.5/ταινίας 30x3.5 St/12h
4.	Λιθόστρωση
5.	Αγώγιος κυκλικής διατομής Ø10 St/12h
6.	Σιμεντοκονία "Γ" και διασπαρτισμένη αργαλιά Ø8-10/Ø16 St/12h--ταινίας St/12h
7.	Σιμεντοκονία πολυμελούς κρήνης κατάλληλης για σύνδεση σιμεντού καλαίου
8.	Αεροδιακτινής γέφυρας
9.	Ζυγός γέφυρας
10.	Υδροστάτης ταινίας
11.	Αεροδιακτινής γέφυρας για επίθεση επάνω Ø8-10 M3/εξ
12.	Φορέας γέφυρας
13.	Αντοδομική ταινία
14.	Σύνδεσμος μεταλλικής δοκού υποστηρίγματος
15.	Διατεταμένη--σπρίγας καλύπτου θιμελειακού επιμεταδομένου St/12h
16.	Συλλεκτικός αγωγός Ø8 AlMgSi
17.	Σπρίγας αγωγού Ø8 από θιμελειακού επιμεταδομένου St/12h τοποθετημένα ανά 1m
18.	Λιάδα προστασίας Ø16x1500 καλύπτου θιμελειακού επιμεταδομένου St/12h
19.	Σιμεντοκονία από θιμελειακού επιμεταδομένου St/12h για σύνδεση συλλεκτικού αγωγού με σπρίγας

ΚΑΤΟΨΗ ΔΩΜΑ
ΚΛΙΜΑΚΑ 1:50



Κύριος Έργο

ΔΗΜΟΣ ΓΑΛΑΤΣΙΟΥ
ΔΙΕΥΘΥΝΣΗ ΤΕΧΝΙΚΩΝ ΥΠΗΡΕΣΙΩΝ
ΤΜΗΜΑ ΜΕΛΕΤΩΝ & ΕΡΓΩΝ

Έργο

ΚΑΤΑΣΤΕΥΗ ΔΙΠΛΟΥ ΒΙΟΚΛΙΜΑΤΙΚΟΥ ΒΡΕΦΟΝΗΠΙΑΚΟΥ ΣΤΑΘΜΟΥ (ΜΕ ΥΠΟΓΕΙΟ)

Θέση Έργου

ΠΑΠΑΦΛΕΣΣΑ-ΦΑΥΝΟΥ-ΚΥΜΟΘΩΗΣ, ΓΑΛΑΤΣΙ, Ο.Τ. 98/98

Κλίμα



Κλιματική Έργου	Τοπογραφική μελέτη	ΕΥΑΓΓΕΛΟΣ ΓΑΡΜΠΗΣ Πολτικός Μηχανικός Ε.Μ.Π.
	Αρχιτεκτονική μελέτη	ΦΩΤΕΙΝΗ ΣΥΡΑΦΗ Αρχιτέκτων μηχανικός
	Στατική μελέτη	ΕΥΑΓΓΕΛΟΣ ΓΑΡΜΠΗΣ Πολτικός Μηχανικός Ε.Μ.Π.
	Μηχανολογική μελέτη	ΣΤΥΛΙΑΝΟΣ ΑΡ. ΒΕΝΙΠΕΡΗΣ Μηχανολόγος Μηχανικός

Φύση μελέτης	ΜΕΛΕΤΗ ΔΗΜΟΠΡΑΤΗΣΗΣ	Αριθμός σχεδίου	AK7
Τίτλος σχεδίου	ΑΝΤΙΚΕΡΑΥΝΙΚΗ ΚΑΤΟΨΗ ΔΩΜΑΤΟΣ	Κλίμακα	1:50
		Ημερομηνία	ΑΥΓΟΥΣΤΟΣ 2022

Υπογραφή/Σφραγίδα υπαλλήλου

ΣΤΥΛΙΑΝΟΣ ΑΡ. ΒΕΝΙΠΕΡΗΣ
ΔΙΠΛ. ΜΗΧΑΝΟΛΟΓΟΣ ΜΗΧΑΝΙΚΟΣ
ΜΕΛΟΣ Τ.Ε.Ε. ΑΡΧΙΤΕΚΤΟΝΙΚΟ ΣΤΑΘ. ΑΡΧΗ ΔΙΑΧΕΙΡΗΣΗΣ ΧΩΡΑΡΙΩΝ
ΑΝΕΚΔΟΣΙΑΚΟ ΣΤΑΘ. ΜΗΧΑΝΟΛΟΓΟΣ
ΥΠ. 246 ΣΤΕΦΑΝΟΣ Ε. ΠΑΠΑΦΛΕΣΣΑ
246 ΣΤΕΦΑΝΟΣ Ε. ΠΑΠΑΦΛΕΣΣΑ

Υπογραφή/Σφραγίδα υπαλλήλου

ΕΥΑΓΓΕΛΟΣ ΓΑΡΜΠΗΣ
ΔΙΠΛ. ΜΗΧΑΝΟΛΟΓΟΣ ΜΗΧΑΝΙΚΟΣ
ΜΕΛΟΣ Τ.Ε.Ε. ΑΡΧΙΤΕΚΤΟΝΙΚΟ ΣΤΑΘ. ΑΡΧΗ ΔΙΑΧΕΙΡΗΣΗΣ ΧΩΡΑΡΙΩΝ
ΑΝΕΚΔΟΣΙΑΚΟ ΣΤΑΘ. ΜΗΧΑΝΟΛΟΓΟΣ
ΥΠ. 246 ΣΤΕΦΑΝΟΣ Ε. ΠΑΠΑΦΛΕΣΣΑ
246 ΣΤΕΦΑΝΟΣ Ε. ΠΑΠΑΦΛΕΣΣΑ