


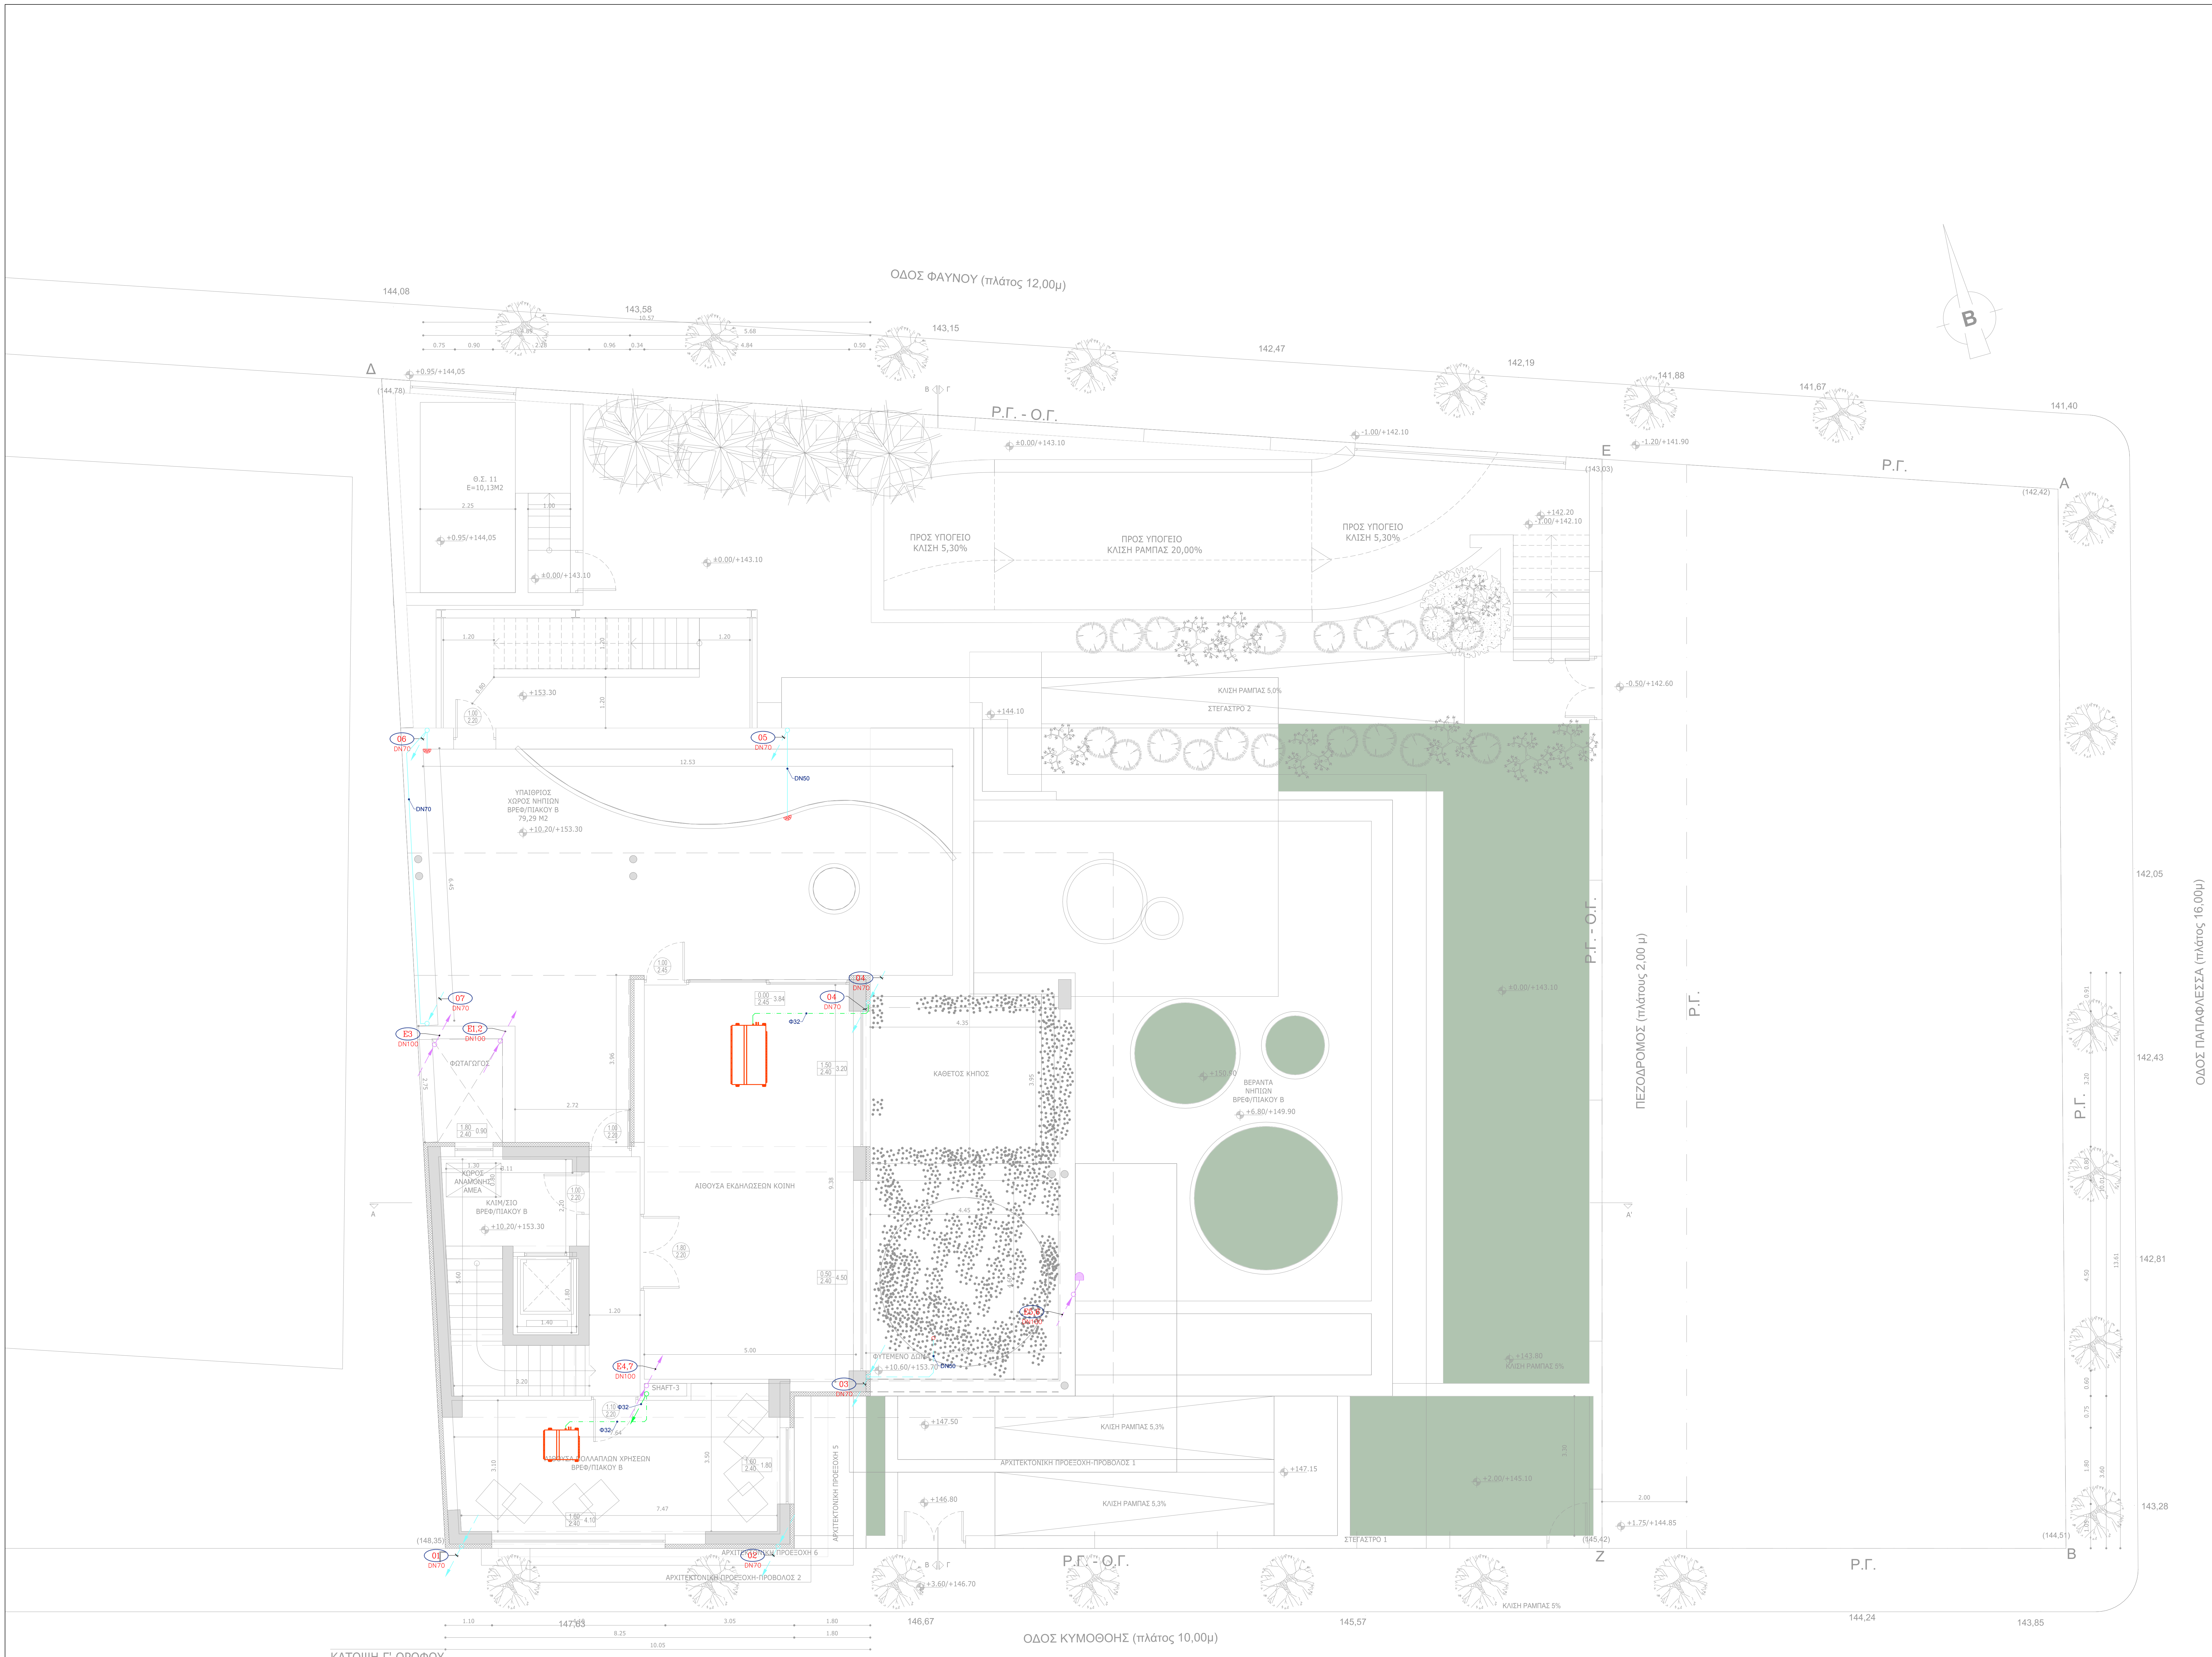

ΥΠΟΜΝΗΜΑ ΑΠΟΚΕΤΕΥΣΗΣ	
	ΔΙΚΤΥΟ ΑΠΟΚΕΤΕΥΣΗΣ ΑΚΑΘΑΡΤΩΝ ΑΠΟ (ΠΟΛΥΘΥΝΛΟΧΩΡΙΑΔΙΟ) PVC-60mm (ΕΝΤΟΣ ΤΟΥ ΚΤΗΡΙΟΥ)
	ΔΙΚΤΥΟ ΑΠΟΚΕΤΕΥΣΗΣ ΑΚΑΘΑΡΤΩΝ ΑΠΟ (ΠΟΛΥΘΥΝΛΟΧΩΡΙΑΔΙΟ) PVC-100mm (ΕΝΤΟΣ ΤΟΥ ΕΔΑΦΟΥΣ Η ΕΝΤΟΣ ΤΗΣ ΕΔΑΦΟΠΛΑΚΑΣ)
	ΔΙΚΤΥΟ ΑΠΟΚΕΤΕΥΣΗΣ ΟΜΒΡΙΩΝ ΑΠΟ (ΠΟΛΥΘΥΝΛΟΧΩΡΙΑΔΙΟ) PVC-60mm
	ΔΙΚΤΥΟ ΑΕΡΙΣΜΟΥ ΑΠΟΚΕΤΕΥΣΗΣ ΑΠΟ ΣΩΛΗΝΕΣ PVC-60mm
	ΣΩΛΗΝΑΣ ΚΑΤΑΒΛΗΘΕΩΣ ΟΜΒΡΙΩΝ ΗΡΡΕ FVN16
	ΣΩΛΗΝΑΣ PVC-u ΑΠΟΚΕΤΕΥΣΕΩΣ ΣΥΜΠΥΚΝΩΜΑΤΩΝ
	ΚΑΤΑΚΟΡΥΦΗ ΟΔΕΥΣΗ ΔΙΚΤΥΟΥ ΑΠΟΚΕΤΕΥΣΗΣ ΑΚΑΘΑΡΤΩΝ (ΕΝΤΟΣ ΤΟΥ ΕΔΑΦΟΥΣ Η ΕΝΤΟΣ ΤΗΣ ΕΔΑΦΟΠΛΑΚΑΣ)
	ΚΑΤΑΚΟΡΥΦΗ ΟΔΕΥΣΗ ΔΙΚΤΥΟΥ ΑΠΟΚΕΤΕΥΣΗΣ ΑΚΑΘΑΡΤΩΝ
	ΚΑΤΑΚΟΡΥΦΗ ΟΔΕΥΣΗ ΔΙΚΤΥΟΥ ΑΠΟΚΕΤΕΥΣΗΣ ΟΜΒΡΙΩΝ
	ΚΑΤΑΚΟΡΥΦΗ ΟΔΕΥΣΗ ΔΙΚΤΥΟΥ ΑΕΡΙΣΜΟΥ ΑΠΟΚΕΤΕΥΣΗΣ
	ΚΕΦΑΛΗ ΑΕΡΙΣΜΟΥ ΔΙΚΤΥΟΥ ΛΥΜΑΤΩΝ (ΕΞΟΥΛΑΣΤΡΑ) ΤΥΠΟΥ DIMCO
	ΦΡΕΑΤΟ ΛΥΜΑΤΩΝ ΟΡΘΟΓΩΝΙΟΥ ΤΥΠΟΥ ΚΑΔΣΤΗΣ ΡΟΗΣ
	ΦΡΕΑΤΟ ΟΜΒΡΙΩΝ
	ΦΡΕΑΤΟ ΑΝΤΛΙΩΝ
	ΑΛΛΑΓΗ ΣΤΑΘΜΗΣ ΟΔΕΥΣΗΣ ΣΩΛΗΝΑ
	ΤΑΠΑ ΚΑΒΑΡΙΣΜΟΥ
	ΚΑΝΑΛΙ ΑΠΟΣΤΡΑΓΓΙΣΗΣ ΜΕ ΧΥΤΟΣΔΗΡΗ ΣΧΑΡΑ ΔΙΑΣΤΑΣΕΩΝ ΩΣ ΑΝΑΓΡΑΦΕΤΑΙ ΣΤΗΝ ΚΑΤΩΝΗ
	ΠΑΤΟΣΦΟΝΟ ΔΑΠΕΔΟΥ ΜΕ ΑΠΟΣΤΡΟΜΜΗ ΑΜΜΟΠΛΑΤΑ ΚΑΙ ΦΙΛΤΡΟ
	ΣΦΡΩΝΙ ΟΜΒΡΙΩΝ
	ΖΕΥΓΟΣ ΑΝΤΛΙΩΝ ΑΚΑΘΑΡΤΩΝ Η ΟΜΒΡΙΩΝ
	ΕΛΕΥΘΕΡΗ ΑΠΟΡΡΟΗ ΟΜΒΡΙΩΝ
	ΑΝΑΜΟΝΗ ΑΠΟΚΕΤΕΥΣΗΣ

Κύριος Έργο

ΔΗΜΟΣ ΓΑΛΑΤΣΙΟΥ

ΔΙΕΥΘΥΝΣΗ ΤΕΧΝΙΚΩΝ ΥΠΗΡΕΣΙΩΝ

ΤΜΗΜΑ ΜΕΛΕΤΩΝ & ΕΡΓΩΝ

Έργο

ΚΑΤΑΣΤΕΥΗ ΔΙΠΛΟΥ ΒΙΟΚΛΙΜΑΤΙΚΟΥ ΒΡΕΦΟΝΗΠΙΑΚΟΥ ΣΤΑΘΜΟΥ (ΜΕ ΥΠΟΓΕΟ)

Βάση Έργου

ΠΑΠΑΦΛΕΣΣΑ-ΦΑΥΝΟΥ-ΚΥΜΟΘΩΣ, ΓΑΛΑΤΣΙ, Ο.Τ. 98/98

Κλίμα

Μελέτης Έργου

Τοπογραφική μελέτη	ΕΥΑΓΓΕΛΟΣ ΓΑΡΜΠΗΣ Πολτικός Μηχανικός Ε.Μ.Π.
Αρχιτεκτονική μελέτη	ΦΩΤΕΙΝΗ ΞΥΡΑΦΗ Αρχιτέκτων μηχανικός
Στατική μελέτη	ΕΥΑΓΓΕΛΟΣ ΓΑΡΜΠΗΣ Πολτικός Μηχανικός Ε.Μ.Π.
Μηχανολογική μελέτη	ΣΤΥΛΙΑΝΟΣ ΑΡ.ΒΕΝΙΕΡΗΣ Μηχανολόγος Μηχανικός

Φάση μελέτης

ΜΕΛΕΤΗ ΔΗΜΟΠΡΑΤΗΣΗΣ

Αριθμός σχεδίου

ΑΠ5

Τίτλος σχεδίου

ΑΠΟΚΕΤΕΥΣΗ ΚΑΤΩΝΗ Γ' ΟΡΟΦΟΥ

Κλίμα

1:50

Ημερομηνία

ΑΥΓΟΥΣΤΟΣ 2022

Υπογραφή (Σφραγίδα μηχανικού)

ΣΤΥΛΙΑΝΟΣ ΑΡ.ΒΕΝΙΕΡΗΣ
ΔΙΠΛ. ΜΗΧΑΝΟΛΟΓΟΣ ΜΗΧΑΝΙΚΟΣ
ΜΕΛΟΣ Τ.Ε.Ε. ΑΡΧΙΤΕΚΤΟΝΩΝ ΕΡΓΩΝ
ΑΔΕΙΑΣ ΕΞΕΛΙΞΗΣ ΑΝΤΙΣΤΟΙΧΗΣ ΕΞΟΥΣΙΑΣ
ΠΛΗΡΗΣ ΕΞΕΛΙΞΗΣ ΕΠΙΧΕΙΡΗΣΙΑΚΗΣ ΕΞΟΥΣΙΑΣ
ΑΔΕΙΑΣ ΕΞΕΛΙΞΗΣ ΕΠΙΧΕΙΡΗΣΙΑΚΗΣ ΕΞΟΥΣΙΑΣ
ΑΔΕΙΑΣ ΕΞΕΛΙΞΗΣ ΕΠΙΧΕΙΡΗΣΙΑΚΗΣ ΕΞΟΥΣΙΑΣ

Υπογραφή/Σφραγίδα υπηρέτη

ΕΥΑΓΓΕΛΟΣ ΓΑΡΜΠΗΣ
Πολτικός Μηχανικός Ε.Μ.Π.

Σφραγίδα