



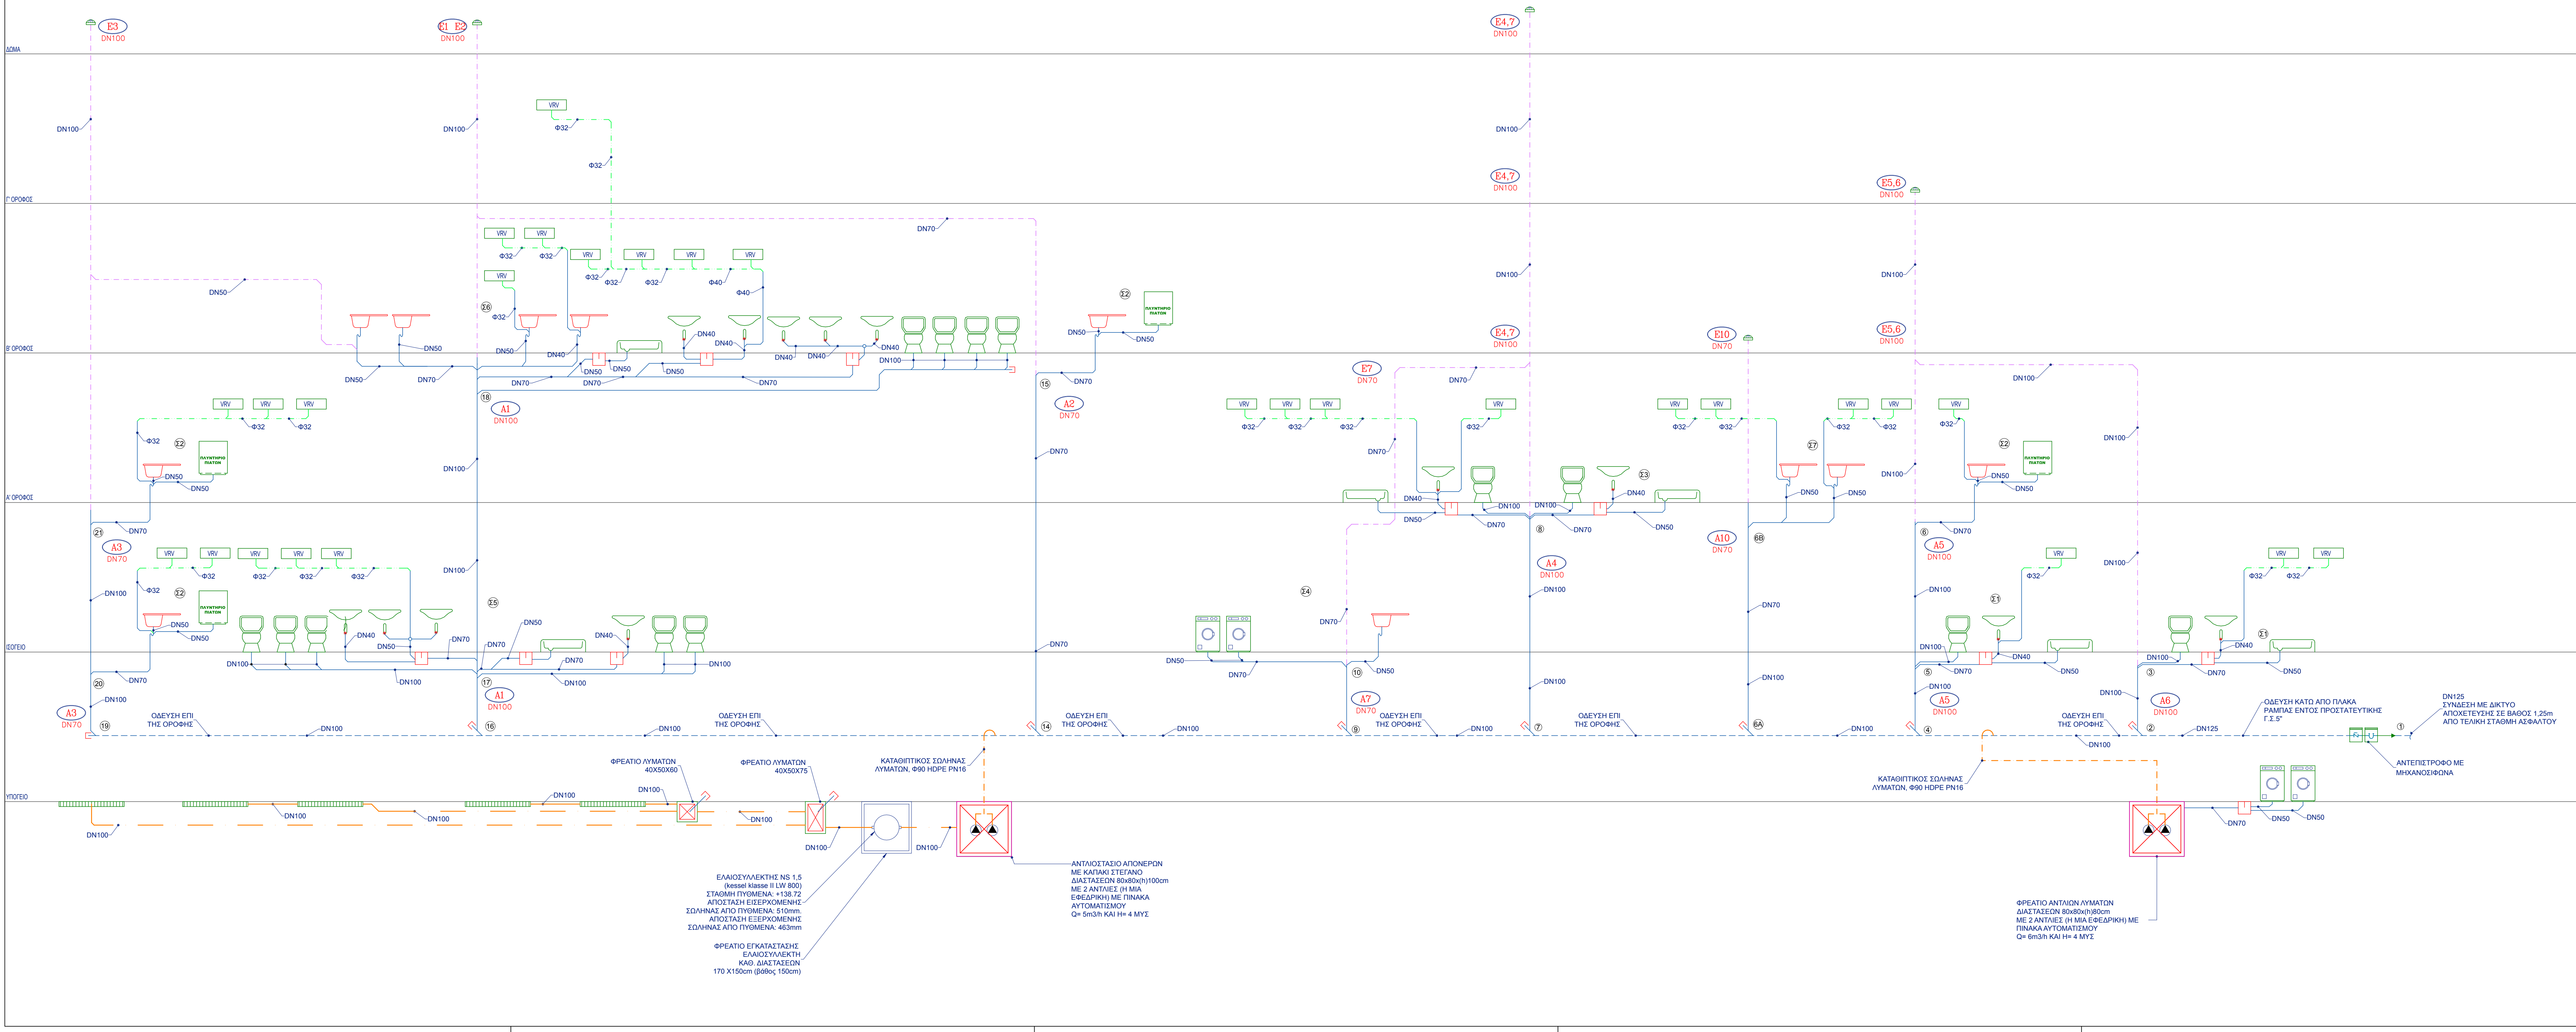

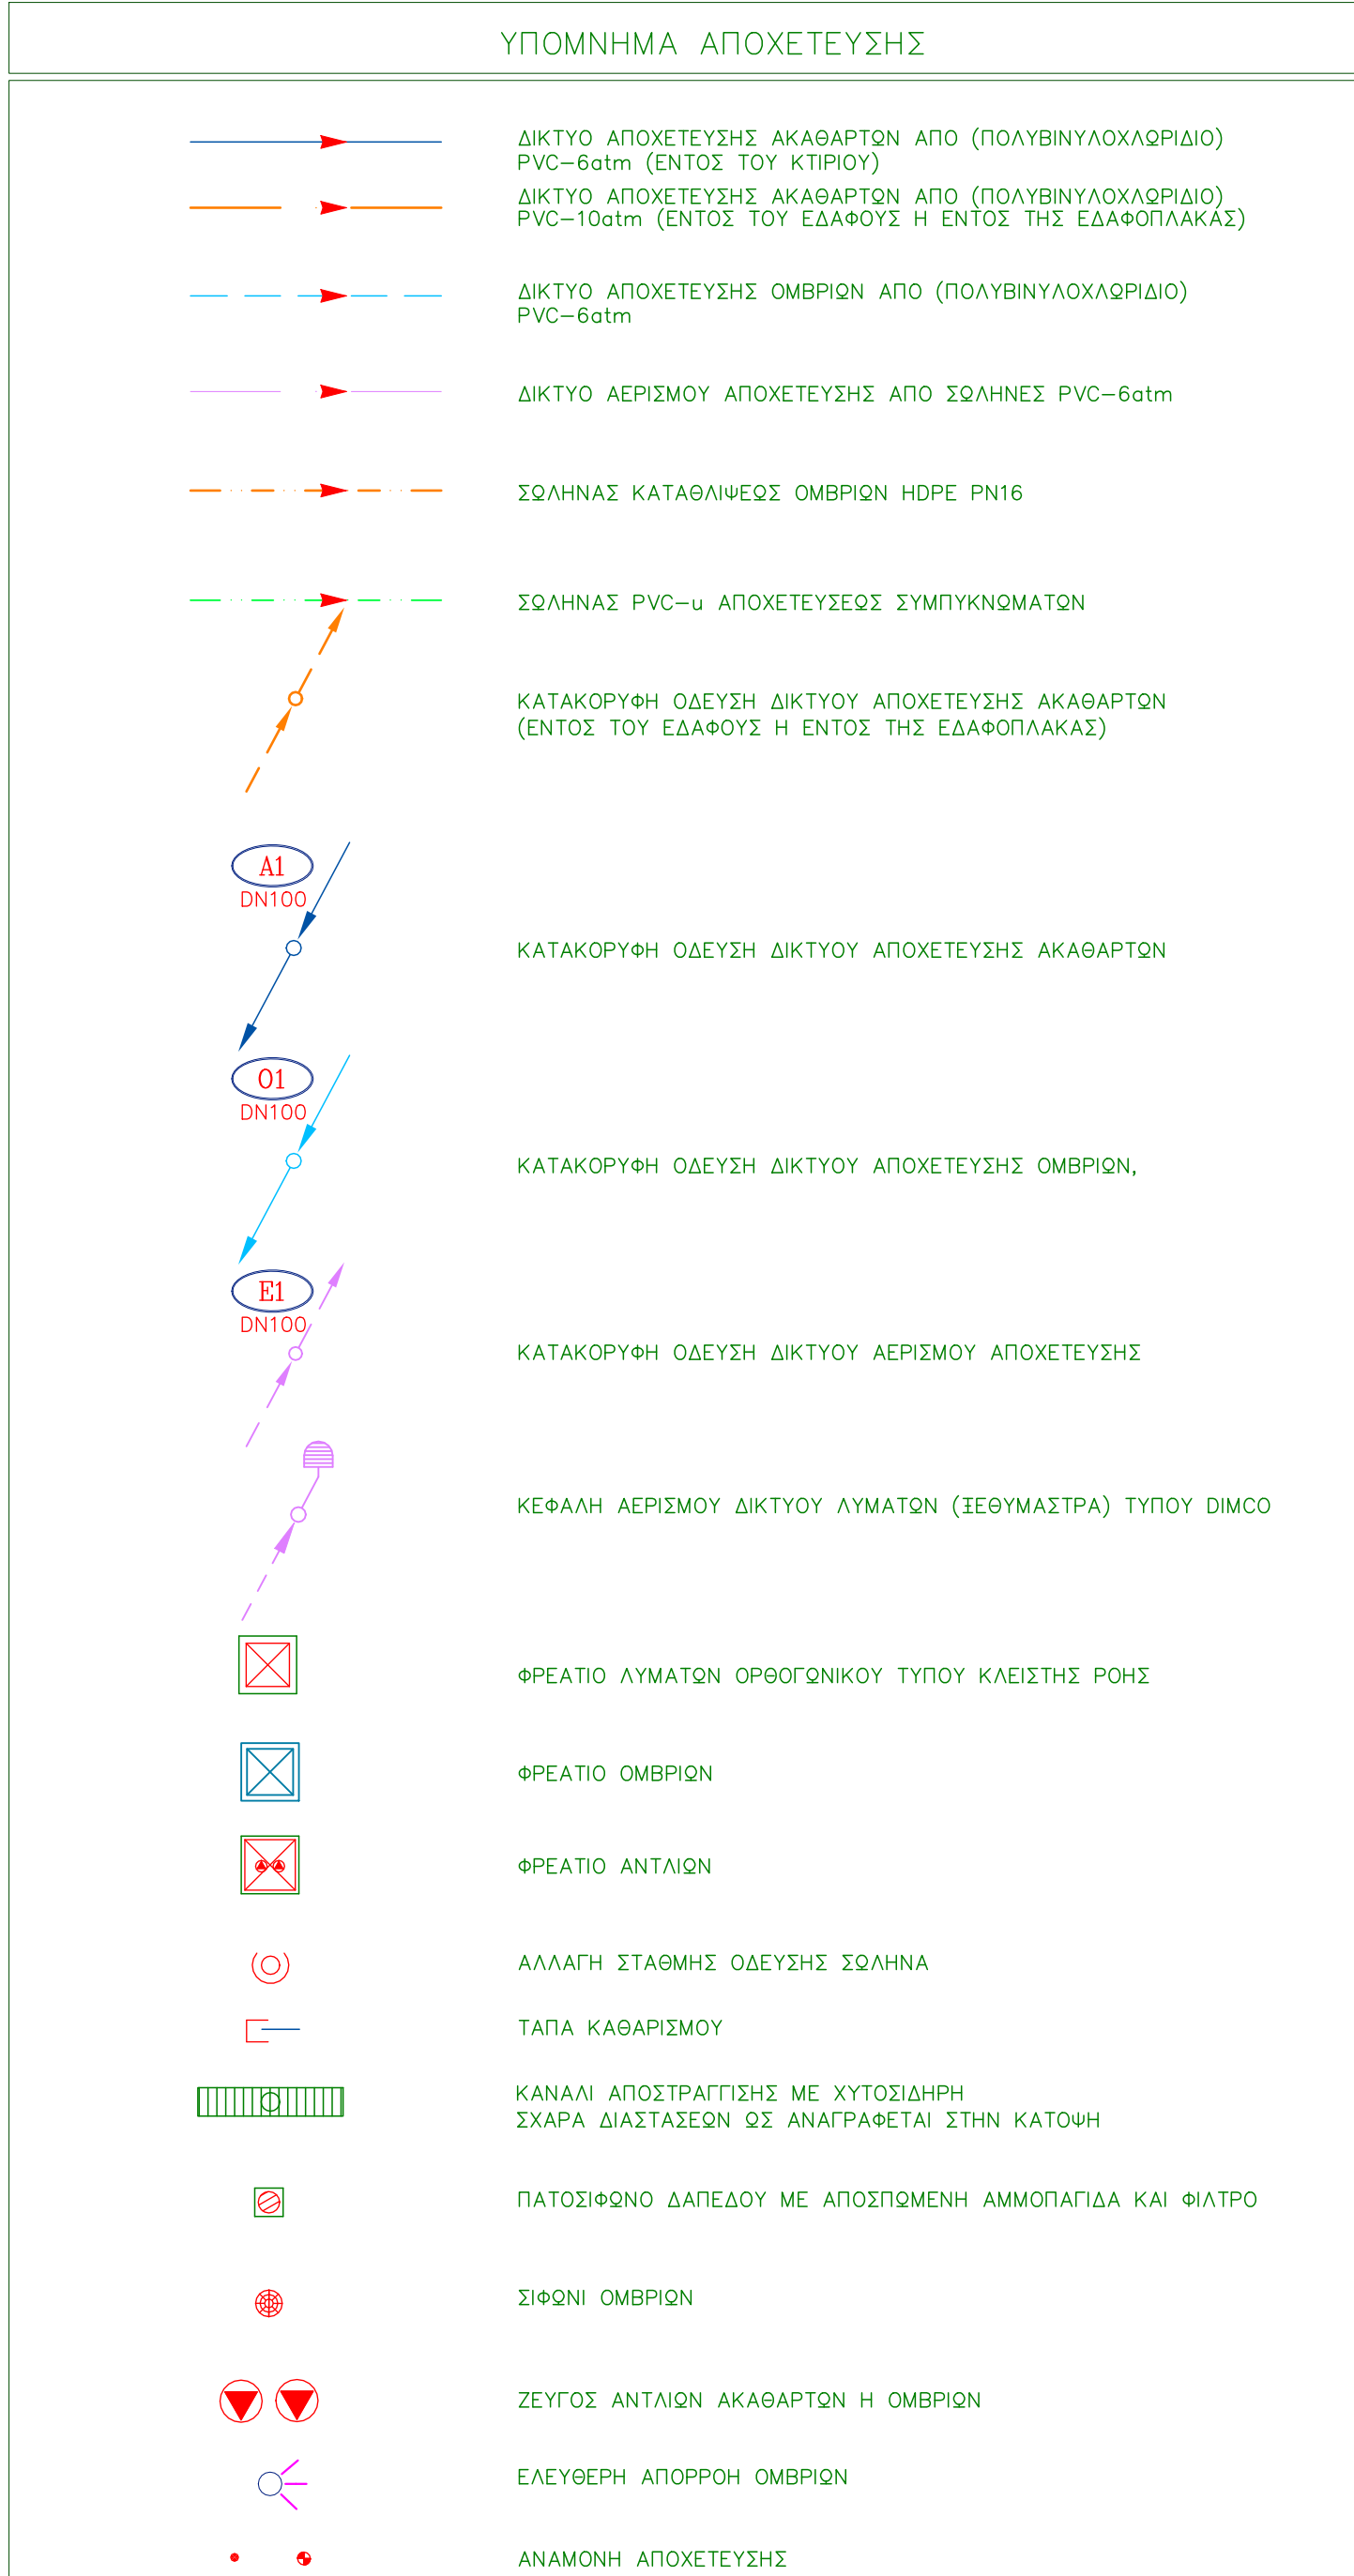

Κύριος Έργο

ΔΗΜΟΣ ΓΑΛΑΤΣΙΟΥ
ΔΙΕΥΘΥΝΣΗ ΤΕΧΝΙΚΩΝ ΥΠΗΡΕΣΙΩΝ
ΤΜΗΜΑ ΜΕΛΕΤΩΝ & ΕΡΓΩΝ

Έργο

ΚΑΤΑΣΚΕΥΗ ΔΙΠΛΟΥ ΒΙΟΚΛΙΜΑΤΙΚΟΥ ΒΡΕΦΟΝΗΠΙΑΚΟΥ ΣΤΑΘΜΟΥ (ΜΕ ΥΠΟΓΕΙΟ)

Θέση Έργου

ΠΑΠΑΦΛΕΣΣΑ-ΦΑΛΓΟΥ-ΚΥΜΟΘΩΣ, ΓΑΛΑΤΣΙ, Ο.Τ. 98/98

Κλίμα



Μελέτες Έργου

Τοπογραφική μελέτη	ΕΓΚΛΕΤΕΛΟΣ ΓΑΡΜΗΝΗΣ Πολιτικός Μηχανικός Ε.Μ.Π.
Αρχιτεκτονική μελέτη	ΦΩΤΕΙΝΗ ΞΥΡΑΦΗ Αρχιτέκτων μηχανικός
Στατική μελέτη	ΕΓΚΛΕΤΕΛΟΣ ΓΑΡΜΗΝΗΣ Πολιτικός Μηχανικός Ε.Μ.Π.
Μηχανολογική μελέτη	ΣΤΥΛΙΑΝΟΣ ΑΡ.ΒΕΝΙΕΡΗΣ Μηχανολόγος Μηχανικός

Φύση μελέτης

ΜΕΛΕΤΗ ΔΗΜΟΠΡΑΤΗΣΗΣ

Αριθμός σχεδίου

ΑΠ7

Τίτλος σχεδίου

ΑΠΟΧΕΤΕΥΣΗ
ΚΑΤΑΚΟΡΥΦΟ ΔΙΑΓΡΑΜΜΑ

Κλίμα

Μεταρρύθμιση

ΑΥΓΟΥΣΤΟΣ 2022

Υπογραφή/Σφραγίδα μηχανικού

ΣΤΥΛΙΑΝΟΣ ΑΡ.ΒΕΝΙΕΡΗΣ
ΔΙΠΛ. ΜΗΧΑΝΟΛΟΓΟΣ ΜΗΧΑΝΙΚΟΣ
ΜΕΛΟΣ Τ.Ε.Ε. - ΑΡΧΙΤΕΚΤΟΝΟΥΣ ΟΤΕΧΝ
ΑΔΑΦ. ΟΔΑΔΕΡΕΩΝ ΑΔΥ. ΚΟΝΑΡΤΟΥ
Α.ΜΕΤΕΩΡΕΤΗ ΝΟ. 15844/04.04.1991
ΥΠ. 2446/2004/Ε.Σ.Μ.Π. ΣΤΕΦΑΝΙΔΗΣ

Υπογραφή/Σφραγίδα υπαλλήλου

ΜΕΛΟΣ Τ.Ε.Ε. - ΑΡΧΙΤΕΚΤΟΝΟΥΣ ΟΤΕΧΝ
ΑΔΑΦ. ΟΔΑΔΕΡΕΩΝ ΑΔΥ. ΚΟΝΑΡΤΟΥ
Α.ΜΕΤΕΩΡΕΤΗ ΝΟ. 15844/04.04.1991
ΥΠ. 2446/2004/Ε.Σ.Μ.Π. ΣΤΕΦΑΝΙΔΗΣ

