


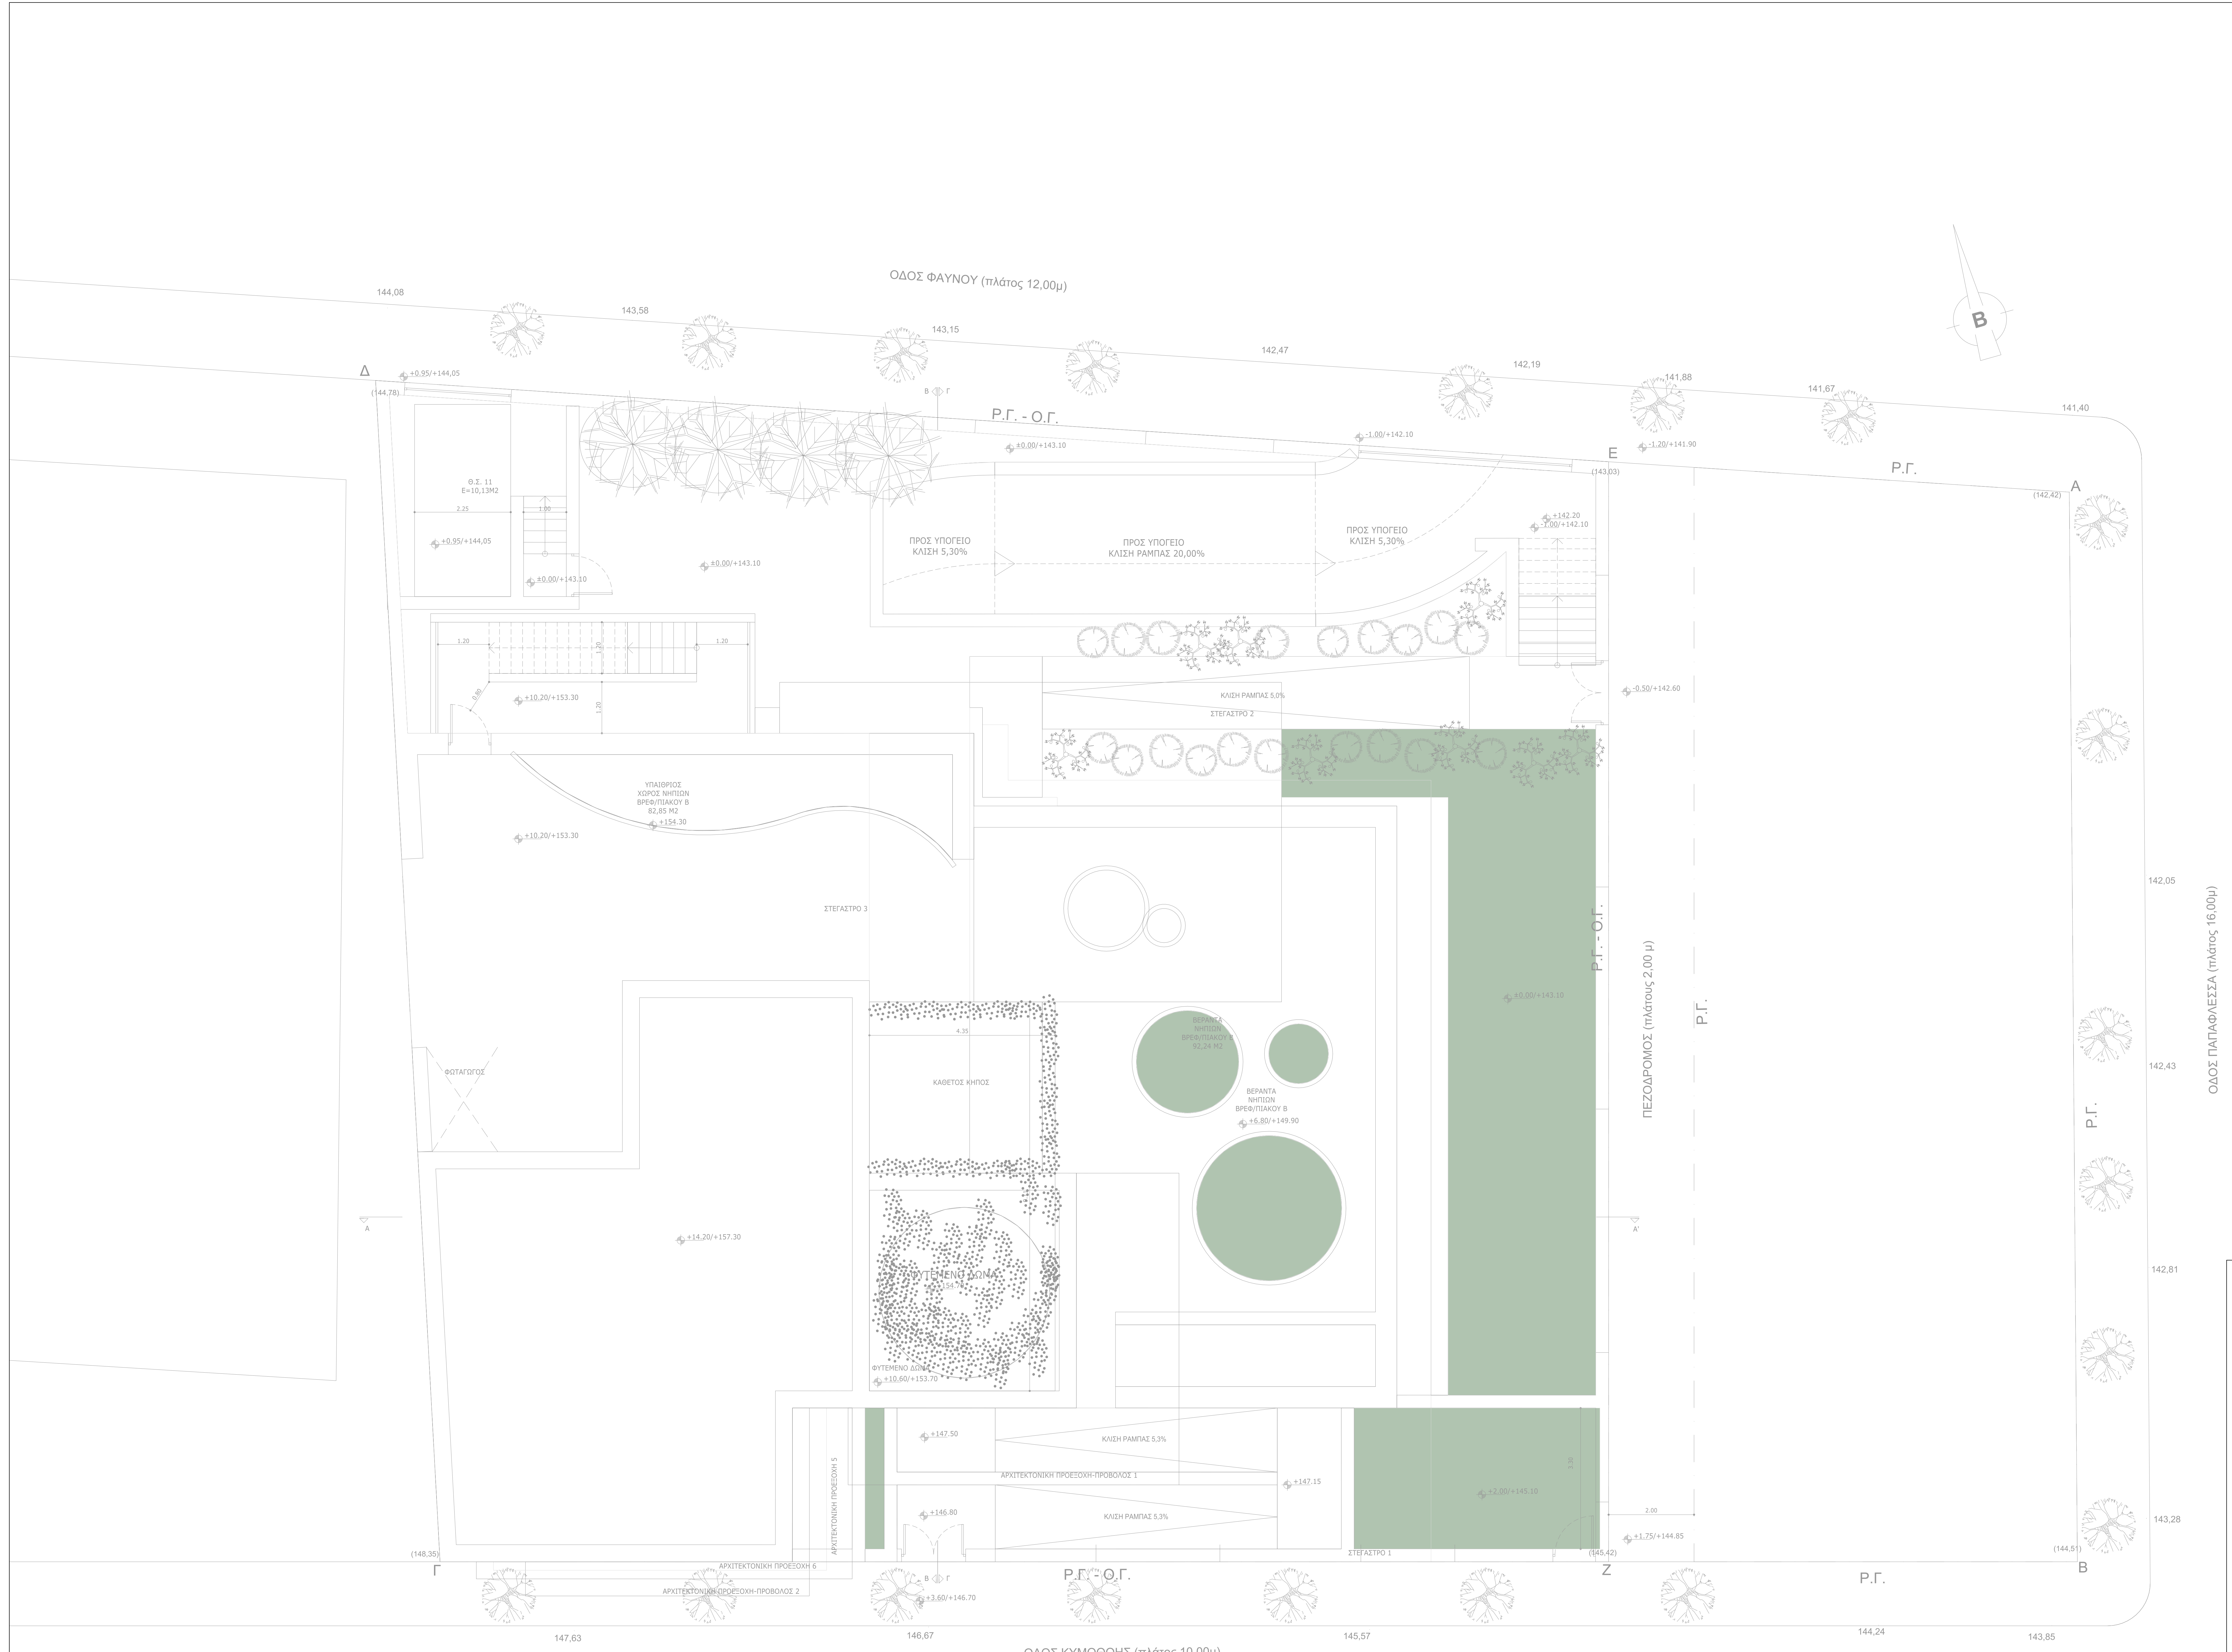

ΥΠΟΜΝΗΜΑ ΠΥΡΑΝΙΧΝΕΥΣΗΣ	
	ΠΙΝΑΚΑΣ ΠΥΡΑΝΙΧΝΕΥΣΗΣ ΔΙΕΥΘΥΝΣΕΩΣ ΤΟΜΕΩΣ
	ΔΙΕΥΘΥΝΣΕΩΣ ΤΟΜΕΩΣ ΑΝΟΙΞΗΤΗΣ ΚΑΤΙΚΟΥ ΦΩΤΟΗΛΕΚΤΡΙΚΟΣ
	ΔΙΕΥΘΥΝΣΕΩΣ ΤΟΜΕΩΣ ΑΝΟΙΞΗΤΗΣ ΣΤΑΘΕΡΗΣ ΘΕΡΜΟΚΡΑΣΙΑΣ (ΣΤΑΘΕΡΟΥ ΘΡΟΝΟΥ 82 C)
	ΚΑΛΩΔΙΩΣΗ ΒΡΟΧΙΩΝ ΑΠΟ ΠΥΡΑΝΤΟΧΟ ΚΑΛΩΔΙΟ ΕΝΔ. ΤΥΠΟΥ SR 114 H Canoe Standed 2x1.5mm² 4x1.5mm²
	ΚΑΛΩΔΙΩΣΗ ΦΩΤΕΙΩΝ ΕΠΑΝΑΛΗΠΤΩΝ ΑΠΟ ΠΥΡΑΝΤΟΧΟ ΚΑΛΩΔΙΟ ΕΝΔ. ΤΥΠΟΥ SR 114 H Canoe Standed 2x1.5mm² 4x1.5mm²
	ΦΩΤΕΙΟΣ ΕΠΑΝΑΛΗΠΤΗΣ ΚΑΤΑ ΕΝ 54-14 ΓΙΑ ΚΛΕΙΣΤΟΥΣ ΧΩΡΟΥΣ (ΔΙΟΡΚΙΣΕΙΣ)
	ΦΑΡΩΣΕΙΡΡΗΝΑ ΣΥΣΤΗΜΑΤΟΣ ΑΝΑΓΓΕΛΙΑΣ ΠΥΡΚΑΓΙΑΣ
	ΚΟΜΒΙΟ ΧΕΡΟΚΙΝΗΤΗΣ ΑΝΑΓΓΕΛΙΑΣ ΠΥΡΚΑΓΙΑΣ
	ΑΝΟΙΞΗΤΗΣ ΘΕΡΜΟΔΙΑΦΟΡΙΚΟΣ ΣΥΜΒΑΤΙΚΟΥ ΤΥΠΟΥ
	ΑΝΟΙΞΗΤΗΣ ΚΑΤΙΚΟΥ ΦΩΤΟΗΛΕΚΤΡΙΚΟΣ ΣΥΜΒΑΤΙΚΟΥ ΤΥΠΟΥ
	ΣΤΕΡΑΝΗ ΦΑΡΩΣΕΙΡΡΗΝΑ ΣΥΜΒΑΤΙΚΟΥ ΤΥΠΟΥ ΣΥΣΤΗΜΑΤΟΣ ΟΛΙΚΗΣ ΚΑΛΩΔΙΩΣΗΣ
	ΚΟΜΒΙΟ ΧΕΡΟΚΙΝΗΤΗΣ ΕΝΕΡΓΟΠΟΙΗΣΗΣ ΚΑΤΑΣΒΕΣΗΣ ΜΕ ΧΕΡΟΚΙΝΗΤΗ ΤΕΤΙΝΗ
	ΚΟΜΒΙΟ ΑΚΥΡΩΣΗΣ ΚΑΤΑΣΒΕΣΗΣ
	ΚΟΥΔΩΝΗ ΠΡΟΣΥΝΑΓΕΡΜΟΥ
	ΔΙΕΥΘΥΝΣΕΩΣ ΤΟΜΕΩΣ ΜΟΝΑΔΑ ΕΞΕΛΑΔΟΥ (Monitor Module) ΕΝΔ. ΤΥΠΟΥ ΟΛΙΚΗ (EATON) ή BSR-8020WP (Olympia Electronics)
	ΔΙΕΥΘΥΝΣΕΩΣ ΤΟΜΕΩΣ ΜΟΝΑΔΑ ΕΛΕΓΧΟΥ (Control Module) ΕΝΔ. ΤΥΠΟΥ ΟΛΙΚΗ (EATON) ή BSR-8020WP (Olympia Electronics)
	ΠΙΝΑΚΑΣ ΕΛΕΓΧΟΥ ΣΥΣΤΗΜΑΤΟΣ ΑΥΤΟΜΟΜΕ ΚΑΤΑΣΒΕΣΗΣ ΣΥΜΒΑΤΙΚΟΥ ΤΥΠΟΥ
	ΦΩΤΙΣΤΙΚΟ ΑΣΦΑΛΕΙΑΣ LED ΚΑΙ ΕΝΔΕΙΞΗ "ΕΞΟΔΟΣ"
	ΦΩΤΙΣΤΙΚΟ ΑΣΦΑΛΕΙΑΣ LED ΚΑΙ ΕΝΔΕΙΞΗ ΦΟΡΑΔΙΑΥΤΗΣ
	ΔΙΕΥΘΥΝΣΕΩΣ ΤΟΜΕΩΣ ΠΥΡΑΝΙΧΝΕΥΣΗ ADDRESSABLE FIRE DETECTION
	Αριθμός σημείου (Point number)
	Αριθμός επιπέδου (Level number)
	Αριθμός βρόχου (Loop Number)
ΠΑΡΑΤΗΡΗΣΗ Η ΘΑΡΤΗ ΤΗΣ ΚΑΛΩΔΙΩΣΗΣ ΤΩΝ ΠΥΡΑΝΙΧΝΕΥΣΕΩΝ ΟΡΘΡΗΣ ΚΑΙ ΠΡΕΣΟΡΘΗΣ ΠΙΝΕΤΑΙ ΜΕΤΕ ΤΩΝ ΕΚΑΡΕΩΝ ΤΩΝ ΑΣΣΕΜΒΛΕΩΝ ΕΝΤΟΣ ΤΗΣ ΜΕΤΑΦΟΡΗΣ	

Κύριος Έργο

ΔΗΜΟΣ ΓΑΛΑΤΣΙΟΥ
ΔΙΕΥΘΥΝΣΗ ΤΕΧΝΙΚΩΝ ΥΠΗΡΕΣΙΩΝ
ΤΜΗΜΑ ΜΕΛΕΤΩΝ & ΕΡΓΩΝ

Έργο

ΚΑΤΑΣΚΕΥΗ ΔΙΠΛΟΥ ΒΙΟΚΛΙΜΑΤΙΚΟΥ ΒΡΕΦΟΝΗΠΙΑΚΟΥ ΣΤΑΘΜΟΥ (ΜΕ ΥΠΟΓΕΙΟ)

Θέση Έργου

ΠΑΠΑΦΛΕΣΣΑ-ΦΑΥΝΟΥ-ΚΥΜΟΘΩΗΣ, ΓΑΛΑΤΣΙ, Ο.Τ. 98/98

Κλίμα

Κλιματικός Έργο

Τοπογραφική μελέτη
ΕΥΑΓΓΕΛΟΣ ΓΑΡΜΠΗΣ
Πολτικός Μηχανικός Ε.Μ.Π.

Αρχιτεκτονική μελέτη

ΦΩΤΕΙΝΗ ΣΥΡΑΦΗ
Αρχιτέκτων μηχανικός

Στατική μελέτη

ΕΥΑΓΓΕΛΟΣ ΓΑΡΜΠΗΣ
Πολτικός Μηχανικός Ε.Μ.Π.

Μηχανολογική μελέτη

ΣΤΥΛΙΑΝΟΣ ΑΡ. ΒΕΝΙΕΡΗΣ
Μηχανολόγος Μηχανικός

Φάση μελέτης

ΜΕΛΕΤΗ ΔΗΜΟΠΡΑΤΗΣΗΣ

Αριθμός σχεδίου

ΕΠΥ6

Τίτλος σχεδίου

ΕΝΕΡΓΗΤΙΚΗ ΠΥΡΑΝΙΧΝΕΥΣΗ
ΚΑΤΟΨΗ ΔΩΜΑΤΟΣ

Κλίμα

1:50

Ημερομηνία

ΑΥΓΟΥΣΤΟΣ 2022

Υπογραφή/Σφραγίδα υπαλλήλου

Υπογραφή/Σφραγίδα υπαλλήλου

ΣΤΥΛΙΑΝΟΣ ΑΡ. ΒΕΝΙΕΡΗΣ
ΔΙΠΛ. ΜΗΧΑΝΟΛΟΓΟΣ ΜΗΧΑΝΙΚΟΣ
ΜΕΛΟΣ Τ.Σ.Ε. ΑΡΧΙΤΕΚΤΟΝΙΚΟΥ ΣΤΑΘΜΟΥ
ΑΡΧΗ ΠΡΟΕΚΑΤΑΡΑΧΗΣ ΧΩΡΑΓΓΙΟΥ
ΑΔΕΙΑΣ ΔΙΑΧΕΙΡΙΣΗΣ ΤΕΧΝΙΚΗΣ ΕΡΓΟΥ
ΤΠ.Α. 2487/2014/Ε.Π.Ε.Α.Κ.Α. 10000
ΥΠ. 2487/2014/Ε.Π.Ε.Α.Κ.Α. 10000

Υπογραφή/Σφραγίδα υπαλλήλου

ΣΤΥΛΙΑΝΟΣ ΑΡ. ΒΕΝΙΕΡΗΣ
ΔΙΠΛ. ΜΗΧΑΝΟΛΟΓΟΣ ΜΗΧΑΝΙΚΟΣ
ΜΕΛΟΣ Τ.Σ.Ε. ΑΡΧΙΤΕΚΤΟΝΙΚΟΥ ΣΤΑΘΜΟΥ
ΑΡΧΗ ΠΡΟΕΚΑΤΑΡΑΧΗΣ ΧΩΡΑΓΓΙΟΥ
ΑΔΕΙΑΣ ΔΙΑΧΕΙΡΙΣΗΣ ΤΕΧΝΙΚΗΣ ΕΡΓΟΥ
ΤΠ.Α. 2487/2014/Ε.Π.Ε.Α.Κ.Α. 10000

Υπογραφή/Σφραγίδα υπαλλήλου

ΚΑΤΟΨΗ ΔΩΜΑ
ΚΛΙΜΑΚΑ 1:50