


ΔΩΜΑ

Γ ΟΡΟΦΟΣ

Β ΟΡΟΦΟΣ

Α ΟΡΟΦΟΣ

ΥΠΟΓΕΙΟ

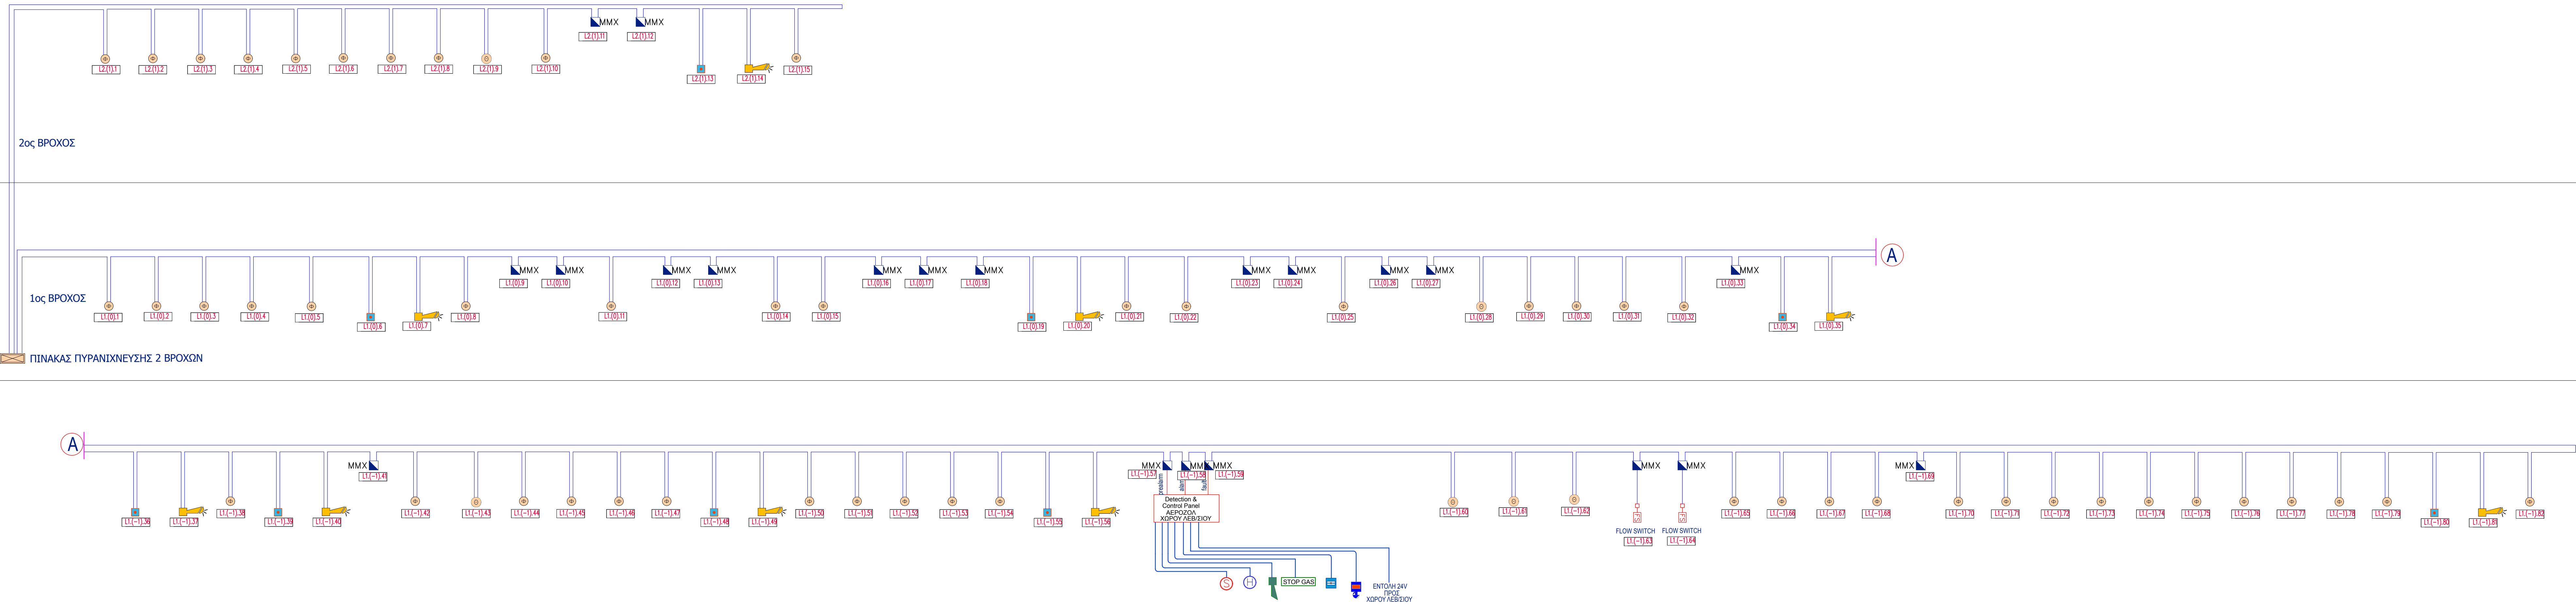

ΥΠΟΜΝΗΜΑ ΠΥΡΑΝΙΧΝΕΥΣΗΣ	
	ΠΙΝΑΚΑΣ ΠΥΡΑΝΙΧΝΕΥΣΗΣ ΔΙΕΥΘΥΝΣΙΟΔΟΤΟΥΜΕΝΟΣ
	ΔΙΕΥΘΥΝΣΙΟΔΟΤΟΥΜΕΝΟΣ ΑΝΙΧΝΕΥΤΗΣ ΚΑΤ'ΙΝΟΥ ΦΩΤΟΗΛΕΚΤΡΙΚΟΣ
	ΔΙΕΥΘΥΝΣΙΟΔΟΤΟΥΜΕΝΟΣ ΑΝΙΧΝΕΥΤΗΣ ΣΤΑΔΕΡΗΣ ΘΕΡΜΟΚΡΑΣΙΑΣ (ΣΤΑΔΕΡΟΥ ΟΡΙΟΥ 92 C)
	ΚΑΛΩΔΙΩΣΗ ΒΡΟΧΩΝ ΑΠΟ ΠΥΡΑΝΤΟΧΟ ΚΑΛΩΔΙΟ ΕΝΔ. ΤΥΠΟΥ SR 114 H Cavical Stranded 2x1.5mm² η 4x1.5mm²
	ΚΑΛΩΔΙΩΣΗ ΦΩΤΕΙΝΩΝ ΕΠΑΝΑΛΗΠΤΩΝ ΑΠΟ ΠΥΡΑΝΤΟΧΟ ΚΑΛΩΔΙΟ ΕΝΔ. ΤΥΠΟΥ SR 114 H Cavical Stranded 2x1.5mm² η 4x1.5mm²
	ΦΩΤΕΙΝΟΣ ΕΠΑΝΑΛΗΠΤΗΣ ΚΑΤΑ ΕΝ 54-14, ΓΙΑ ΚΑΛΩΔΙΟΥΣ ΧΩΡΟΥΣ (ΑΠΟΣΚΙΣΕΙΣ)
	ΦΑΡΟΣΕΙΡΗΝΑ ΣΥΣΤΗΜΑΤΟΣ ΑΝΑΓΓΕΛΙΑΣ ΠΥΡΚΑΓΙΑΣ
	ΚΟΜΒΙΟ ΧΕΙΡΟΚΙΝΗΤΗΣ ΑΝΑΓΓΕΛΙΑΣ ΠΥΡΚΑΓΙΑΣ
	ΑΝΙΧΝΕΥΤΗΣ ΘΕΡΜΟΔΙΑΦΟΡΙΚΟΣ ΣΥΜΒΑΤΙΚΟΥ ΤΥΠΟΥ
	ΑΝΙΧΝΕΥΤΗΣ ΚΑΤ'ΙΝΟΥ ΦΩΤΟΗΛΕΚΤΡΙΚΟΣ ΣΥΜΒΑΤΙΚΟΥ ΤΥΠΟΥ
	ΣΤΕΓΑΝΗ ΦΑΡΟΣΕΙΡΗΝΑ ΣΥΜΒΑΤΙΚΟΥ ΤΥΠΟΥ ΣΥΣΤΗΜΑΤΟΣ ΟΧΗΣΗΣ ΚΑΙΡΑΚΑΝΣΗΣ
	ΚΟΜΒΙΟ ΧΕΙΡΟΚΙΝΗΤΗΣ ΕΝΕΡΓΟΠΟΙΗΣΗΣ ΚΑΤΑΣΒΕΣΗΣ ΜΕ ΧΡΟΝΟΚΑΘΥΣΤΗΡΙΟΝ
	ΚΟΜΒΙΟ ΑΚΥΡΩΣΗΣ ΚΑΤΑΣΒΕΣΗΣ
	ΚΟΥΔΟΥΝΙ ΠΡΟΣΥΝΑΓΕΡΜΟΥ
	ΔΙΕΥΘΥΝΣΙΟΔΟΤΟΥΜΕΝΗ ΜΟΝΑΔΑ ΕΙΣΟΔΟΥ (Monitor Module) ΕΝΔ. ΤΥΠΟΥ O-MCM (EATON) ή BSR-8020WP (Olympia Electronics)
	ΔΙΕΥΘΥΝΣΙΟΔΟΤΟΥΜΕΝΗ ΜΟΝΑΔΑ ΕΛΕΓΧΟΥ (Control Module) ΕΝΔ. ΤΥΠΟΥ O-MCOM (EATON) ή BSR-8020WP (Olympia Electronics)
	ΠΙΝΑΚΑΣ ΕΛΕΓΧΟΥ ΣΥΣΤΗΜΑΤΟΣ ΑΥΤΟΝΟΜΗΣ ΚΑΤΑΣΒΕΣΗΣ ΣΥΜΒΑΤΙΚΟΥ ΤΥΠΟΥ
	ΦΩΤΙΣΤΙΚΟ ΑΣΦΑΛΕΙΑΣ LED ΚΑΙ ΕΝΔΕΙΞΗ "ΕΞΙΣΧΟΛΙΣ"
	ΦΩΤΙΣΤΙΚΟ ΑΣΦΑΛΕΙΑΣ LED ΚΑΙ ΕΝΔΕΙΞΗ ΦΟΡΑ ΔΙΑΒΥΝΤΗΣ
	ΔΙΕΥΘΥΝΣΙΟΔΟΤΟΥΜΕΝΗ ΠΥΡΑΝΙΧΝΕΥΣΗ ADDRESSABLE FIRE DETECTION
Αριθμός σημείου (Point number)	
Αριθμός επιπέδου (Level number)	
Αριθμός βρόχου (Loop Number)	
ΠΑΡΑΤΗΡΗΣΗ	
Η ΘΕΣΗ ΤΗΣ ΚΑΛΩΔΙΩΣΗΣ ΤΩΝ ΠΥΡΑΝΙΧΝΕΥΣΕΩΝ ΟΡΘΩΝ ΚΑΙ ΨΕΛΔΟΡΘΩΝ ΠΙΝΤΑ ΜΕΣ ΤΩΝ ΣΧΕΔΙΩΝ ΑΣΦΕΙΣΗΝ ΕΡΜΑΝΩΝ ΕΝΟΣ ΤΗΣ ΜΕΤΑΦΟΡΗΣ	



Κύριος Έργο

ΔΗΜΟΣ ΓΑΛΑΤΣΙΟΥ

ΔΙΕΥΘΥΝΣΗ ΤΕΧΝΙΚΩΝ ΥΠΗΡΕΣΙΩΝ

ΤΜΗΜΑ ΜΕΛΕΤΩΝ & ΕΡΓΩΝ

Έργο

ΚΑΤΑΣΚΕΥΗ ΔΙΠΛΟΥ ΒΙΟΚΛΙΜΑΤΙΚΟΥ ΒΡΕΦΟΝΗΠΙΑΚΟΥ ΣΤΑΘΜΟΥ (ΜΕ ΥΠΟΓΕΙΟ)

Θέση Έργου

ΠΑΠΑΦΛΕΣΣΑ-ΦΑΓΝΟΥ-ΚΥΜΟΘΩΗΣ, ΓΑΛΑΤΣΙ, Ο.Τ. 98/98

Κλίμα



Μελετητές Έργου

Τοπογραφική μελέτη

ΕΥΑΓΓΕΛΟΣ ΓΑΡΜΠΗΣ

Πολιτικός Μηχανικός Ε.Μ.Π.

Αρχιτεκτονική μελέτη

ΦΩΤΕΙΝΗ ΣΥΡΑΦΗ

Αρχιτέκτων μηχανικός

Στατική μελέτη

ΕΥΑΓΓΕΛΟΣ ΓΑΡΜΠΗΣ

Πολιτικός Μηχανικός Ε.Μ.Π.

Μηχανολογική μελέτη

ΣΤΥΛΙΑΝΟΣ ΑΡ.ΒΕΝΙΕΡΗΣ

Μηχανολόγος Μηχανικός

Φύση μελέτης

ΜΕΛΕΤΗ ΔΗΜΟΠΡΑΤΗΣΗΣ

Αριθμός σχεδίου

ΕΠΥ7Α

Τίτλος σχεδίου

ΕΝΕΡΓΗΤΙΚΗ ΠΥΡΑΝΙΧΝΕΥΣΗ

ΚΑΤΑΚΟΡΥΦΟ ΔΙΑΓΡΑΜΜΑ

Α ΒΡΕΦΟΝΗΠΙΑΚΟΥ

Κλίμα

-

Υπογραφή/Σφραγίδα μηχανικού

ΣΤΥΛΙΑΝΟΣ ΑΡ.ΒΕΝΙΕΡΗΣ

ΔΙΠΛ. ΜΗΧΑΝΟΛΟΓΟΣ ΜΗΧΑΝΙΚΟΣ

ΜΕΛΟΣ Τ.Ε.Ε. - ΑΡΧΗΤΕΚΤΩΝ ΕΤΕ 338

ΑΔΜ: 045465999, ΑΔΥ: ΧΟΛΑΡΓΟΥ

Α.ΜΕΣΟΤΕΣΣΑ 107, ΠΑΡΑΡΤΗΜΑ 3Δ-15661

τηλ: 2482133667, e-mail: svon@hkv.gr

Υπογραφή/Σφραγίδα υπηρέτας

ΑΥΓΟΥΣΤΟΣ 2022

Ο ΠΡΟΫΠΟΛΟΓΙΣΤΗΣ

Ο ΠΡΟΫΠΟΛΟΓΙΣΤΗΣ