


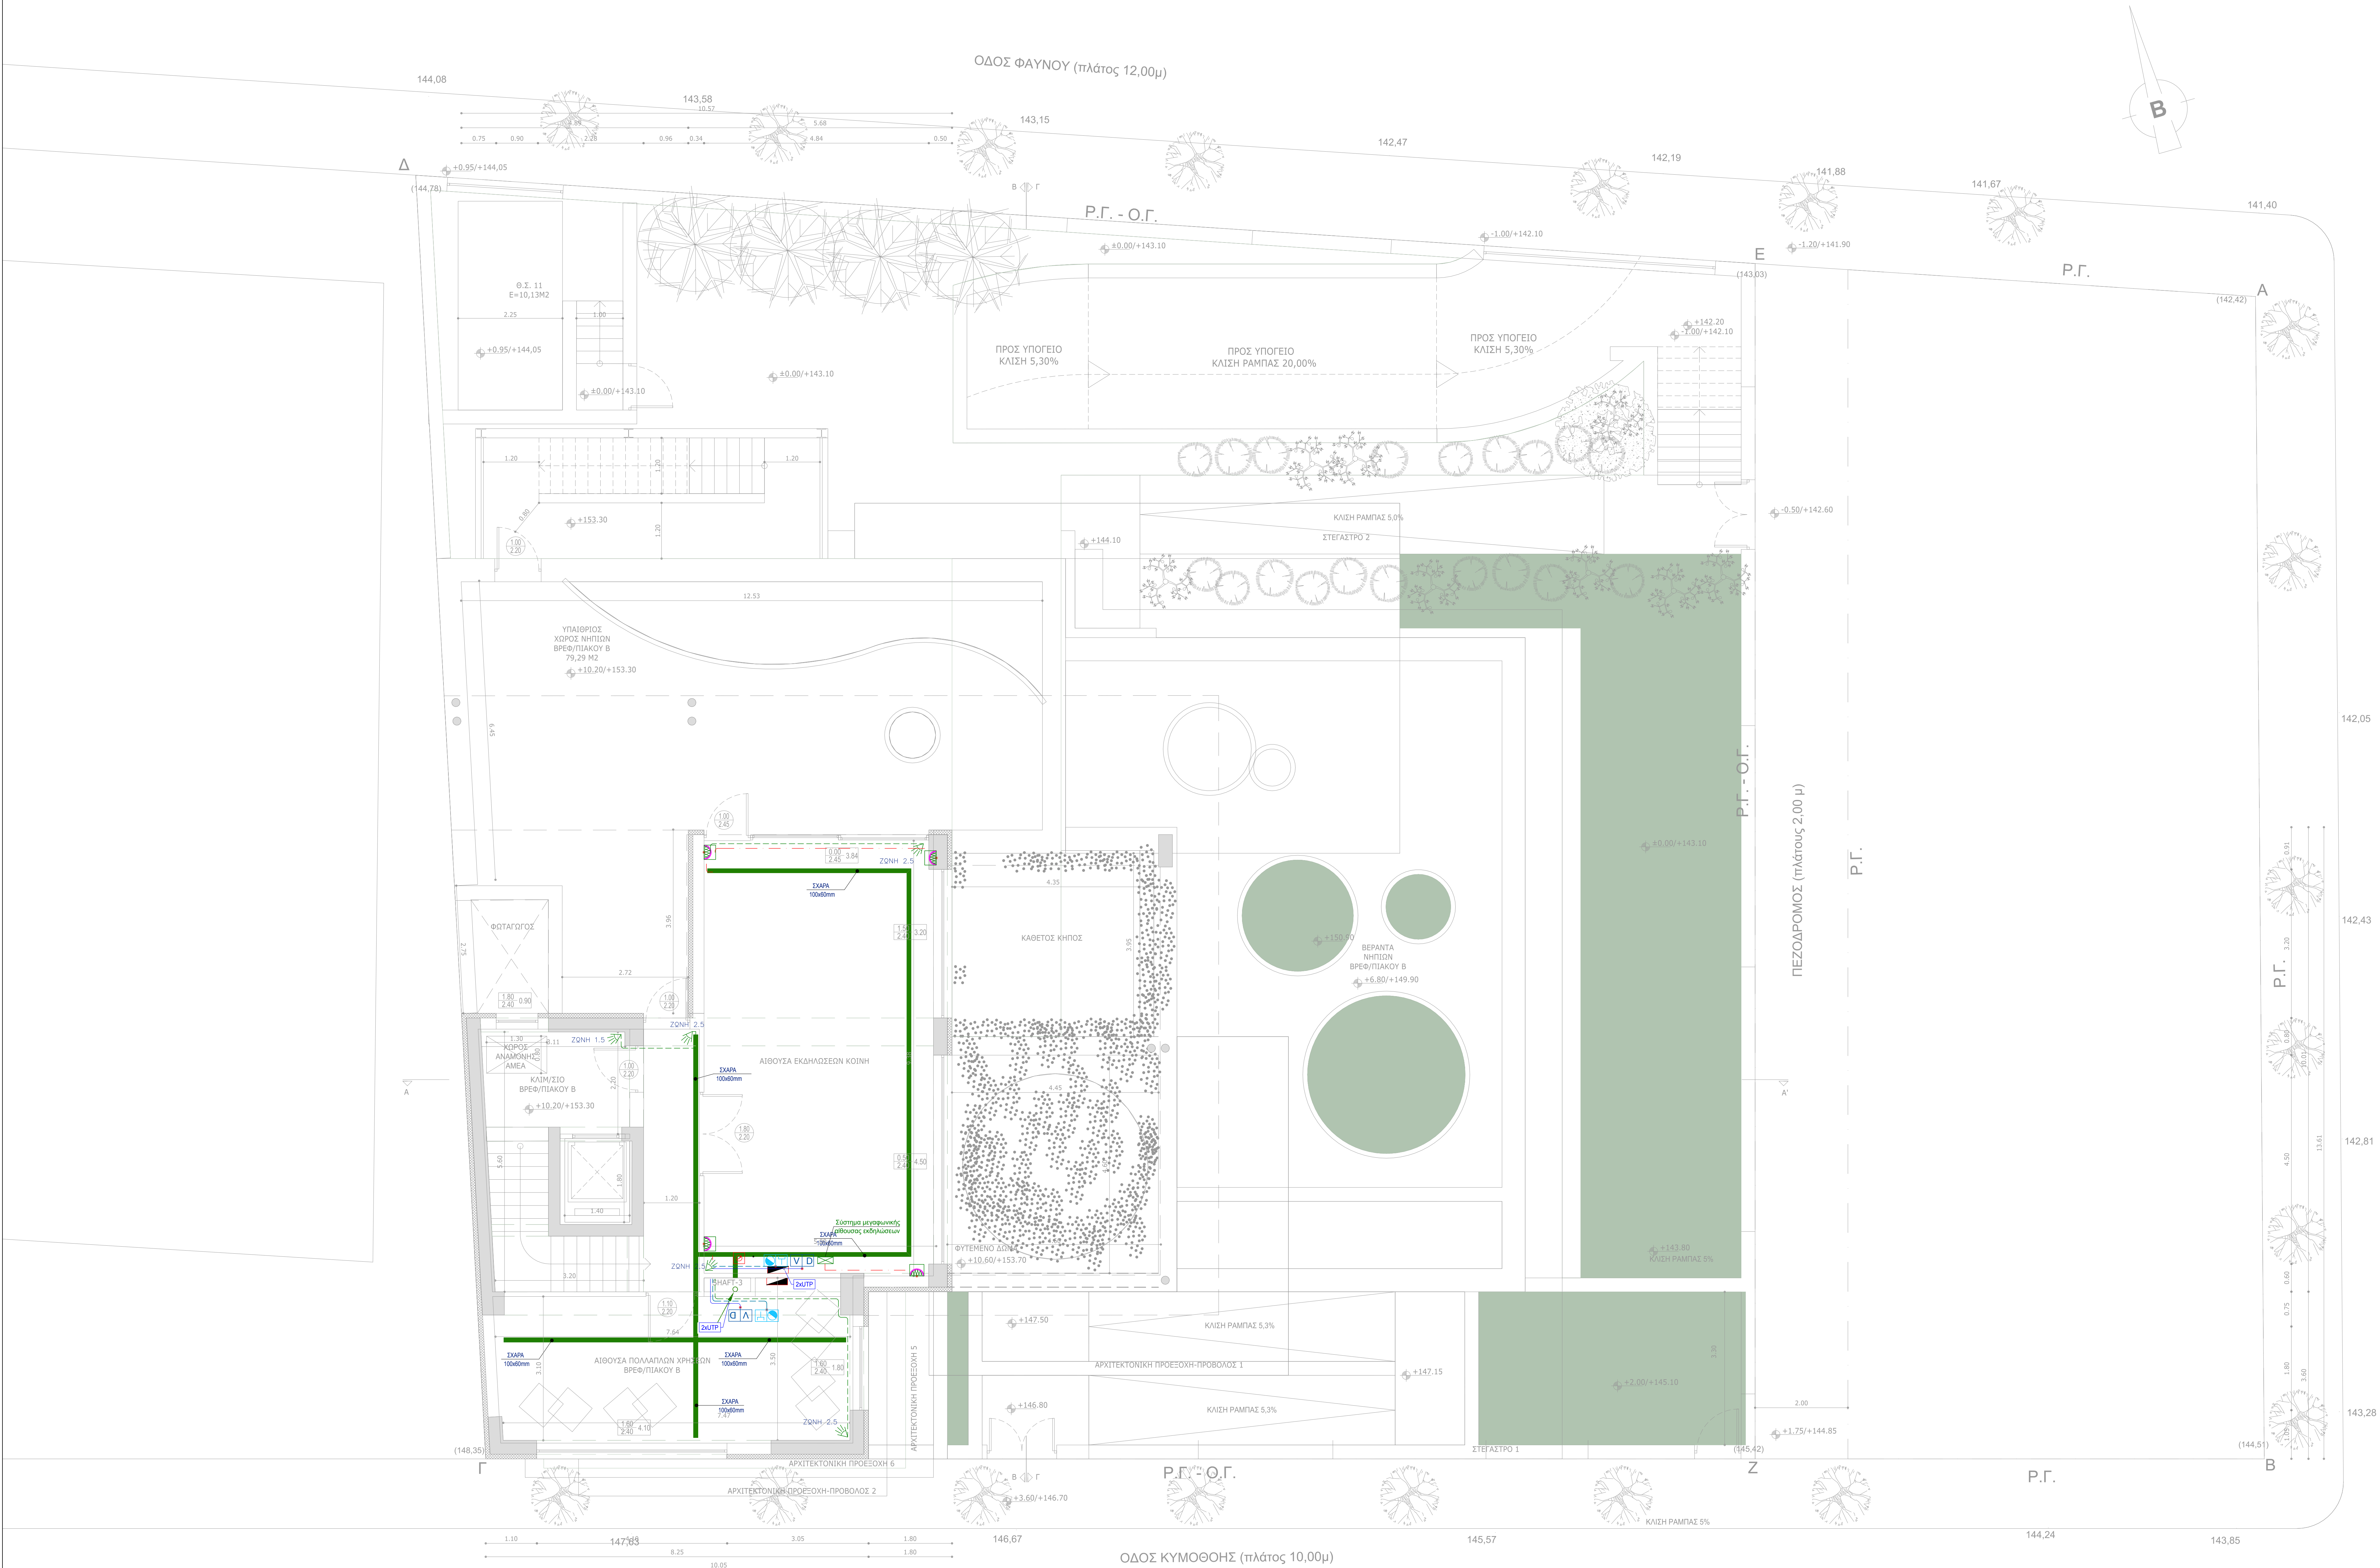

ΥΠΟΜΝΗΜΑ ΣΥΜΒΟΛΩΝ ΠΡΕΣΤΑΣΕΩΝ	
ΕΓΚΑΤΑΣΤΑΣΗ ΦΩΤΙΣΜΟΥ & ΔΕΔΟΜΕΝΩΝ	
	ΚΑΤΕΒΗΤΗΡΕΣ ΔΟΜΗΜΕΝΕΣ ΚΑΛΩΔΙΩΣΕ
	ΔΕΥΣΕΣ ΡΕΥΜΑΤΟΣΤΑΣΗΣ ΡΗΘ (ΚΟΙΤΕΣ) 4"
	ΑΙΟΛΟΣ ΡΕΥΜΑΤΟΣΤΑΣΗΣ ΡΗΘ (ΚΟΙΤΕΣ) 4"
	ΚΑΛΩΔΙΟ ΥΠΕΡ ΤΟΙΧΟΔΕΜΩΣ
ΕΓΚΑΤΑΣΤΑΣΗ ΣΗΜΑΤΟΣ ΤΥΡ-ΚΙ	
	ΕΚΚΕΝΤΡΙΚΗ ΤΥΡ
	ΚΑΝΟΝΙ ΤΥΡ-ΚΙ
	ΚΑΛΩΔΙΟ ΤΥΡ-ΚΙ R/C 9/10/20
ΕΓΚΑΤΑΣΤΑΣΗ ΣΥΣΤΗΜΑΤΟΣ ΑΣΦΑΛΕΙΑΣ	
	ΣΥΣΤΗΜΟ ΑΝΙΣΤΗΤΗΣ ΤΕΤΡΑΡΧΗΣ
	ΕΠΙΒΕΒΑΣΤΗΡΕΣ ΚΑΙ ΑΝΙΣΤΗΤΕΣ ΚΑΙ ΚΑΡΔΙΑ
	ΠΑΡΑΚΕΤΕΣ ΣΥΝΑΓΕΣ
	ΦΩΤΟΚΑΡΔΙΑ ΣΥΝΑΓΕΣ
	ΠΛΗΚΤΡΟΛΟΓΙΟ ΕΙΣΕΛΘΟΥΣ ΣΥΝΑΓΕΣ
	ΚΑΛΩΔΙΟ ΣΥΝΑΓΕΣ 4x15 (2x15-2x15)
	ΜΕΤΑΤΕΤΕΣ
ΕΓΚΑΤΑΣΤΑΣΗ ΘΥΡΟΤΗΛΕΟΡΑΣΗΣ	
	ΜΠΟΥΤΟΝΕΡΑ ΘΥΡΟΤΗΛΕΟΡΑΣΗΣ
	ΕΥΣΚΕΥΗ ΘΥΡΟΤΗΛΕΟΡΑΣΗΣ
	ΠΡΟΣΒΟΛΙΣΤΟ ΕΙΣΕΛΘΟΥΣ ΘΥΡΟΤΗΛΕΟΡΑΣΗΣ
	ΗΛΕΚΤΡΙΚΗ ΚΑΡΔΙΑ
	ΔΑΚΑΛΩΤΗΡΑΣ ΣΥΝΑΓΕΣ 15x15x5cm
	ΚΑΛΩΔΙΟ
ΟΠΤΙΚΟΑΚΟΥΣΤΙΚΕΣ ΕΓΚΑΤΑΣΤΑΣΕΙΣ	
	ΚΑΛΩΔΙΟ ΜΕΤΑΦΩΝ
	ΜΕΤΑΦΩΝ 2x15x15x5cm
	ΚΑΛΩΔΙΟ ΣΥΝΑΓΕΣ 2x15
	ΠΡΟΒΟΛΙΣΤΕΣ
	ΚΑΡΔΙΑ ΕΙΣΕΛΘΟΥΣ ΚΑΡΔΙΑ ΣΥΝΑΓΕΣ
	ΡΕΥΜΑΤΟΣΤΑΣΕΙΣ ΣΥΝΑΓΕΣ ΚΑΛΩΔΙΟ VISA
	ΚΑΛΩΔΙΟ VISA
	ΡΕΥΜΑΤΟΣΤΑΣΕΙΣ ΣΥΝΑΓΕΣ ΚΑΛΩΔΙΟ VIDEO
	ΚΑΛΩΔΙΟ VIDEO



Κύριος Έργο

ΔΗΜΟΣ ΓΑΛΑΤΣΙΟΥ

ΔΙΕΥΘΥΝΣΗ ΤΕΧΝΙΚΩΝ ΥΠΗΡΕΣΙΩΝ

ΤΜΗΜΑ ΜΕΛΕΤΩΝ & ΕΡΓΩΝ

Έργο

ΚΑΤΑΣΤΕΥΗ ΔΙΠΛΟΥ ΒΙΟΚΛΙΜΑΤΙΚΟΥ ΒΡΕΦΟΝΗΠΙΑΚΟΥ ΣΤΑΘΜΟΥ (ΜΕ ΥΠΟΓΕΟ)

Βάση Έργου

ΠΑΠΑΦΛΕΣΣΑ-ΦΑΥΝΟΥ-ΚΥΜΟΘΩΗΣ, ΓΑΛΑΤΣΙ, Ο.Τ. 98/98

Κλίμα



Μελέτης Έργο

Τοπογραφική μελέτη

ΕΥΑΓΓΕΛΟΣ ΓΑΡΜΠΗΣ

Πολτικός Μηχανικός Ε.Μ.Π.

Αρχιτεκτονική μελέτη

ΦΩΤΕΙΝΗ ΞΥΡΑΦΗ

Αρχιτέκτων μηχανικός

Στατική μελέτη

ΕΥΑΓΓΕΛΟΣ ΓΑΡΜΠΗΣ

Πολτικός Μηχανικός Ε.Μ.Π.

Μηχανολογική μελέτη

ΣΤΥΛΙΑΝΟΣ ΑΡ.ΒΕΝΙΕΡΗΣ

Μηχανολόγος Μηχανικός

Φύση μελέτης

ΜΕΛΕΤΗ ΔΗΜΟΠΡΑΤΗΣΗΣ

Αριθμός σχεδίου

ΗΛΣ

Τίτλος σχεδίου

ΗΛΕΚΤΡΙΚΑ - ΑΣΘΕΝΗ

ΚΑΤΟΨΗ Γ' ΟΡΟΦΟΥ

Κλίμα

1:50

Ημερομηνία

ΑΥΓΟΥΣΤΟΣ 2022

Υπογραφή (Σφραγίδα μηχανικού)

ΣΤΥΛΙΑΝΟΣ ΑΡ.ΒΕΝΙΕΡΗΣ

ΔΙΠΛ. ΜΗΧΑΝΟΛΟΓΟΣ ΜΗΧΑΝΙΚΟΣ

ΜΕΛΟΣ Τ.Ε.Ε. - ΔΕΛΤΙΟ ΕΡΓΟΥ 17238

ΑΡΜ. 04549999

ΑΠΤ. 30249707

ΑΠΕΣΤΕΙΛΗ ΣΤΗ ΔΙΕΥΘΥΝΣΗ ΣΔ - 1194

ΤΗΛ. 2102138811

E-mail: stvbeni@nig.gr

Υπογραφή/Σφραγίδα υπηρέτη

ΕΠΙΣΤΗΜΟΝΙΚΟ ΕΡΓΟ

ΕΠΙΣΤΗΜΟΝΙΚΟ ΕΡΓΟ