


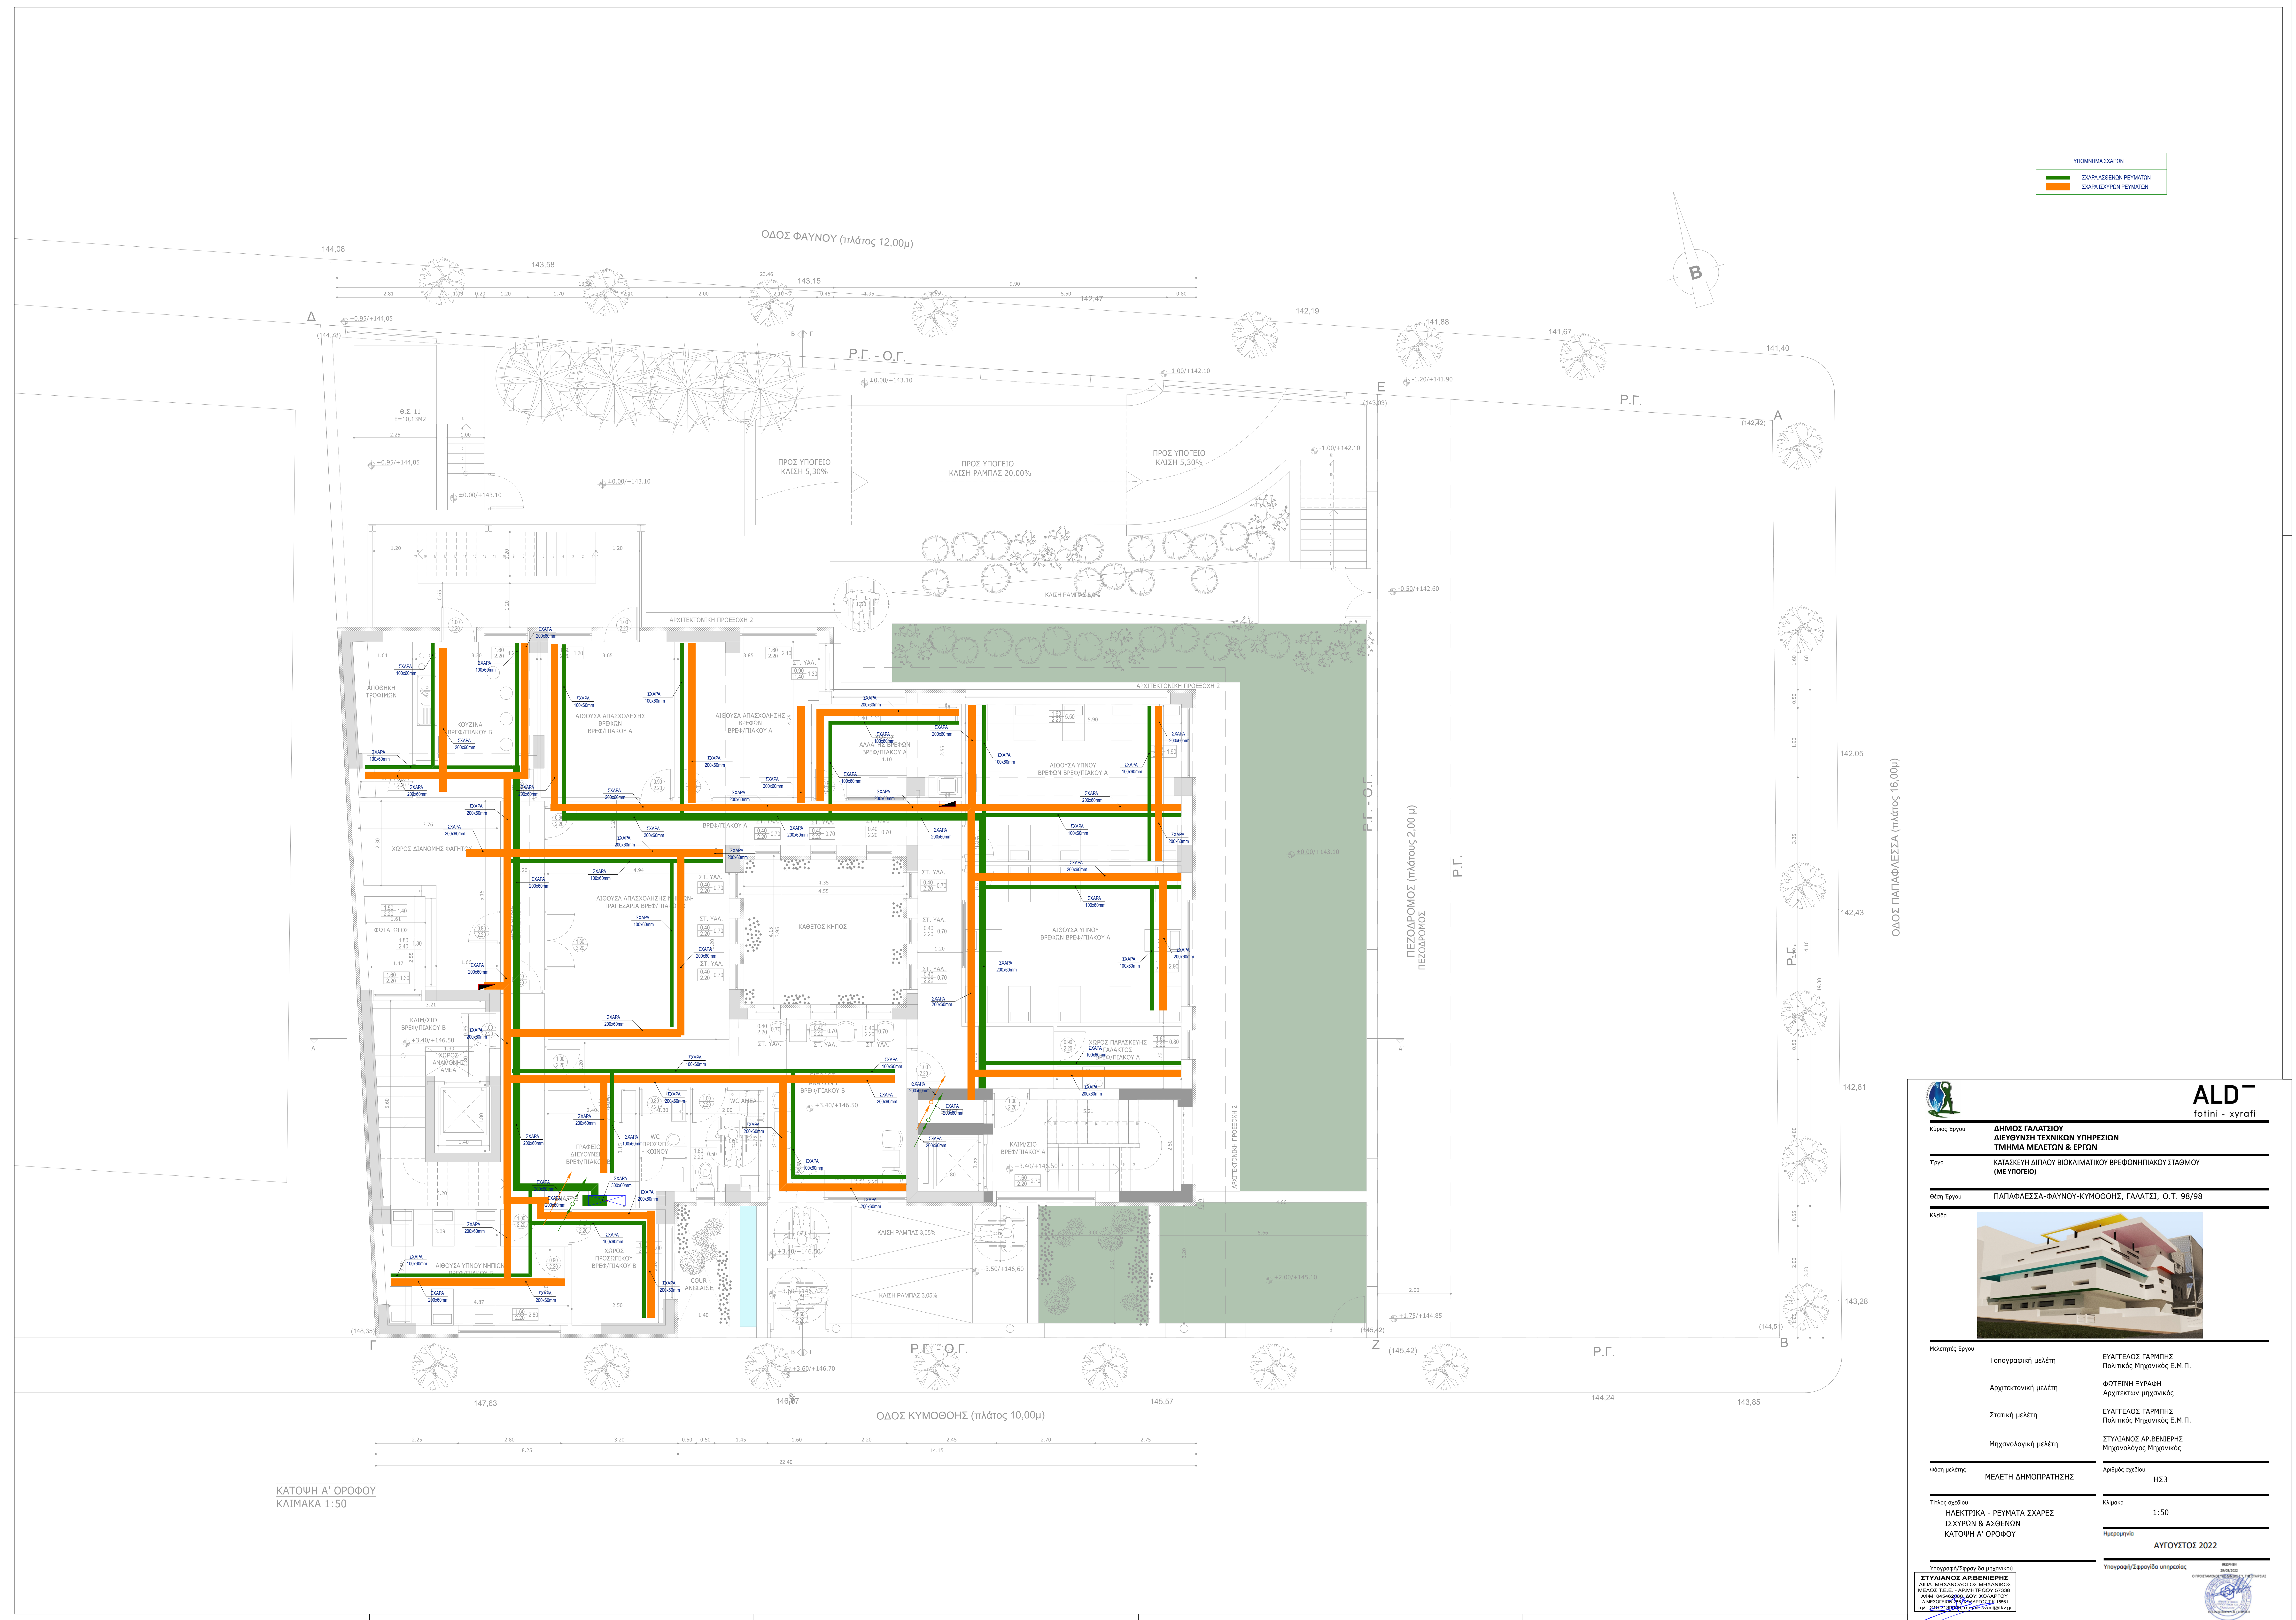

Κύριος Έργο

ΔΗΜΟΣ ΓΑΛΑΤΣΙΟΥ
ΔΙΕΥΘΥΝΣΗ ΤΕΧΝΙΚΩΝ ΥΠΗΡΕΣΙΩΝ
ΤΜΗΜΑ ΜΕΛΕΤΩΝ & ΕΡΓΩΝ

Έργο

ΚΑΤΑΣΚΕΥΗ ΔΙΠΛΟΥ ΒΙΟΚΛΙΜΑΤΙΚΟΥ ΒΡΕΦΟΝΗΠΙΑΚΟΥ ΣΤΑΘΜΟΥ
(ΜΕ ΥΠΟΓΕΙΟ)

Θέση Έργου

ΠΑΠΑΦΛΕΣΣΑ-ΦΑΓΝΟΥ-ΚΥΜΩΘΗΣ, ΓΑΛΑΤΣΙ, Ο.Τ. 98/98

Κλίμα

Μελέτες Έργου

Τοπογραφική μελέτη	ΕΥΑΓΓΕΛΟΣ ΓΑΡΜΠΗΣ Πολιτικός Μηχανικός Ε.Μ.Π.
Αρχιτεκτονική μελέτη	ΦΩΤΙΝΗ ΣΥΡΑΦΗ Αρχιτέκτων μηχανικός
Στατική μελέτη	ΕΥΑΓΓΕΛΟΣ ΓΑΡΜΠΗΣ Πολιτικός Μηχανικός Ε.Μ.Π.
Μηχανολογική μελέτη	ΣΤΥΛΙΑΝΟΣ ΑΡ.ΒΕΝΙΕΡΗΣ Μηχανολόγος Μηχανικός

Φάση μελέτης

ΜΕΛΕΤΗ ΔΗΜΟΠΡΑΤΗΣΗΣ

Αριθμός σχεδίου

ΗΣ3

Τίτλος σχεδίου

ΗΛΕΚΤΡΙΚΑ - ΡΕΥΜΑΤΑ ΣΧΑΡΕΣ
ΙΣΧΥΡΩΝ & ΑΣΘΕΝΩΝ
ΚΑΤΩΦΗ Α' ΟΡΟΦΟΥ

Κλίμα

1:50

Ημερομηνία

ΑΥΓΟΥΣΤΟΣ 2022

Υπογραφή/Σφραγίδα μηχανικού

ΣΤΥΛΙΑΝΟΣ ΑΡ.ΒΕΝΙΕΡΗΣ
ΔΙΠΛ. ΜΗΧΑΝΟΛΟΓΟΣ ΜΗΧΑΝΙΚΟΣ
ΜΕΛΟΣ Τ.Ε.Ε. - ΑΔΑΜΑΝΤΙΟΥ 9/308
ΑΔΜ ΟΔΑΡΕΩΣ, ΔΟΥ ΧΩΛΑΡΤΟΥ
ΔΙΕΥΣΗ ΕΡΓΩΝ ΚΑΤΑΣΚΕΥΗΣ 1981
ΤΗΛ. 210 2728000 - 0697 5700180

Υπογραφή/Σφραγίδα υπαλλήλου

ΕΠΙΣΤΗΜΟΝΙΚΟ ΚΕΝΤΡΟ ΤΕΧΝΙΚΩΝ ΥΠΗΡΕΣΙΩΝ