


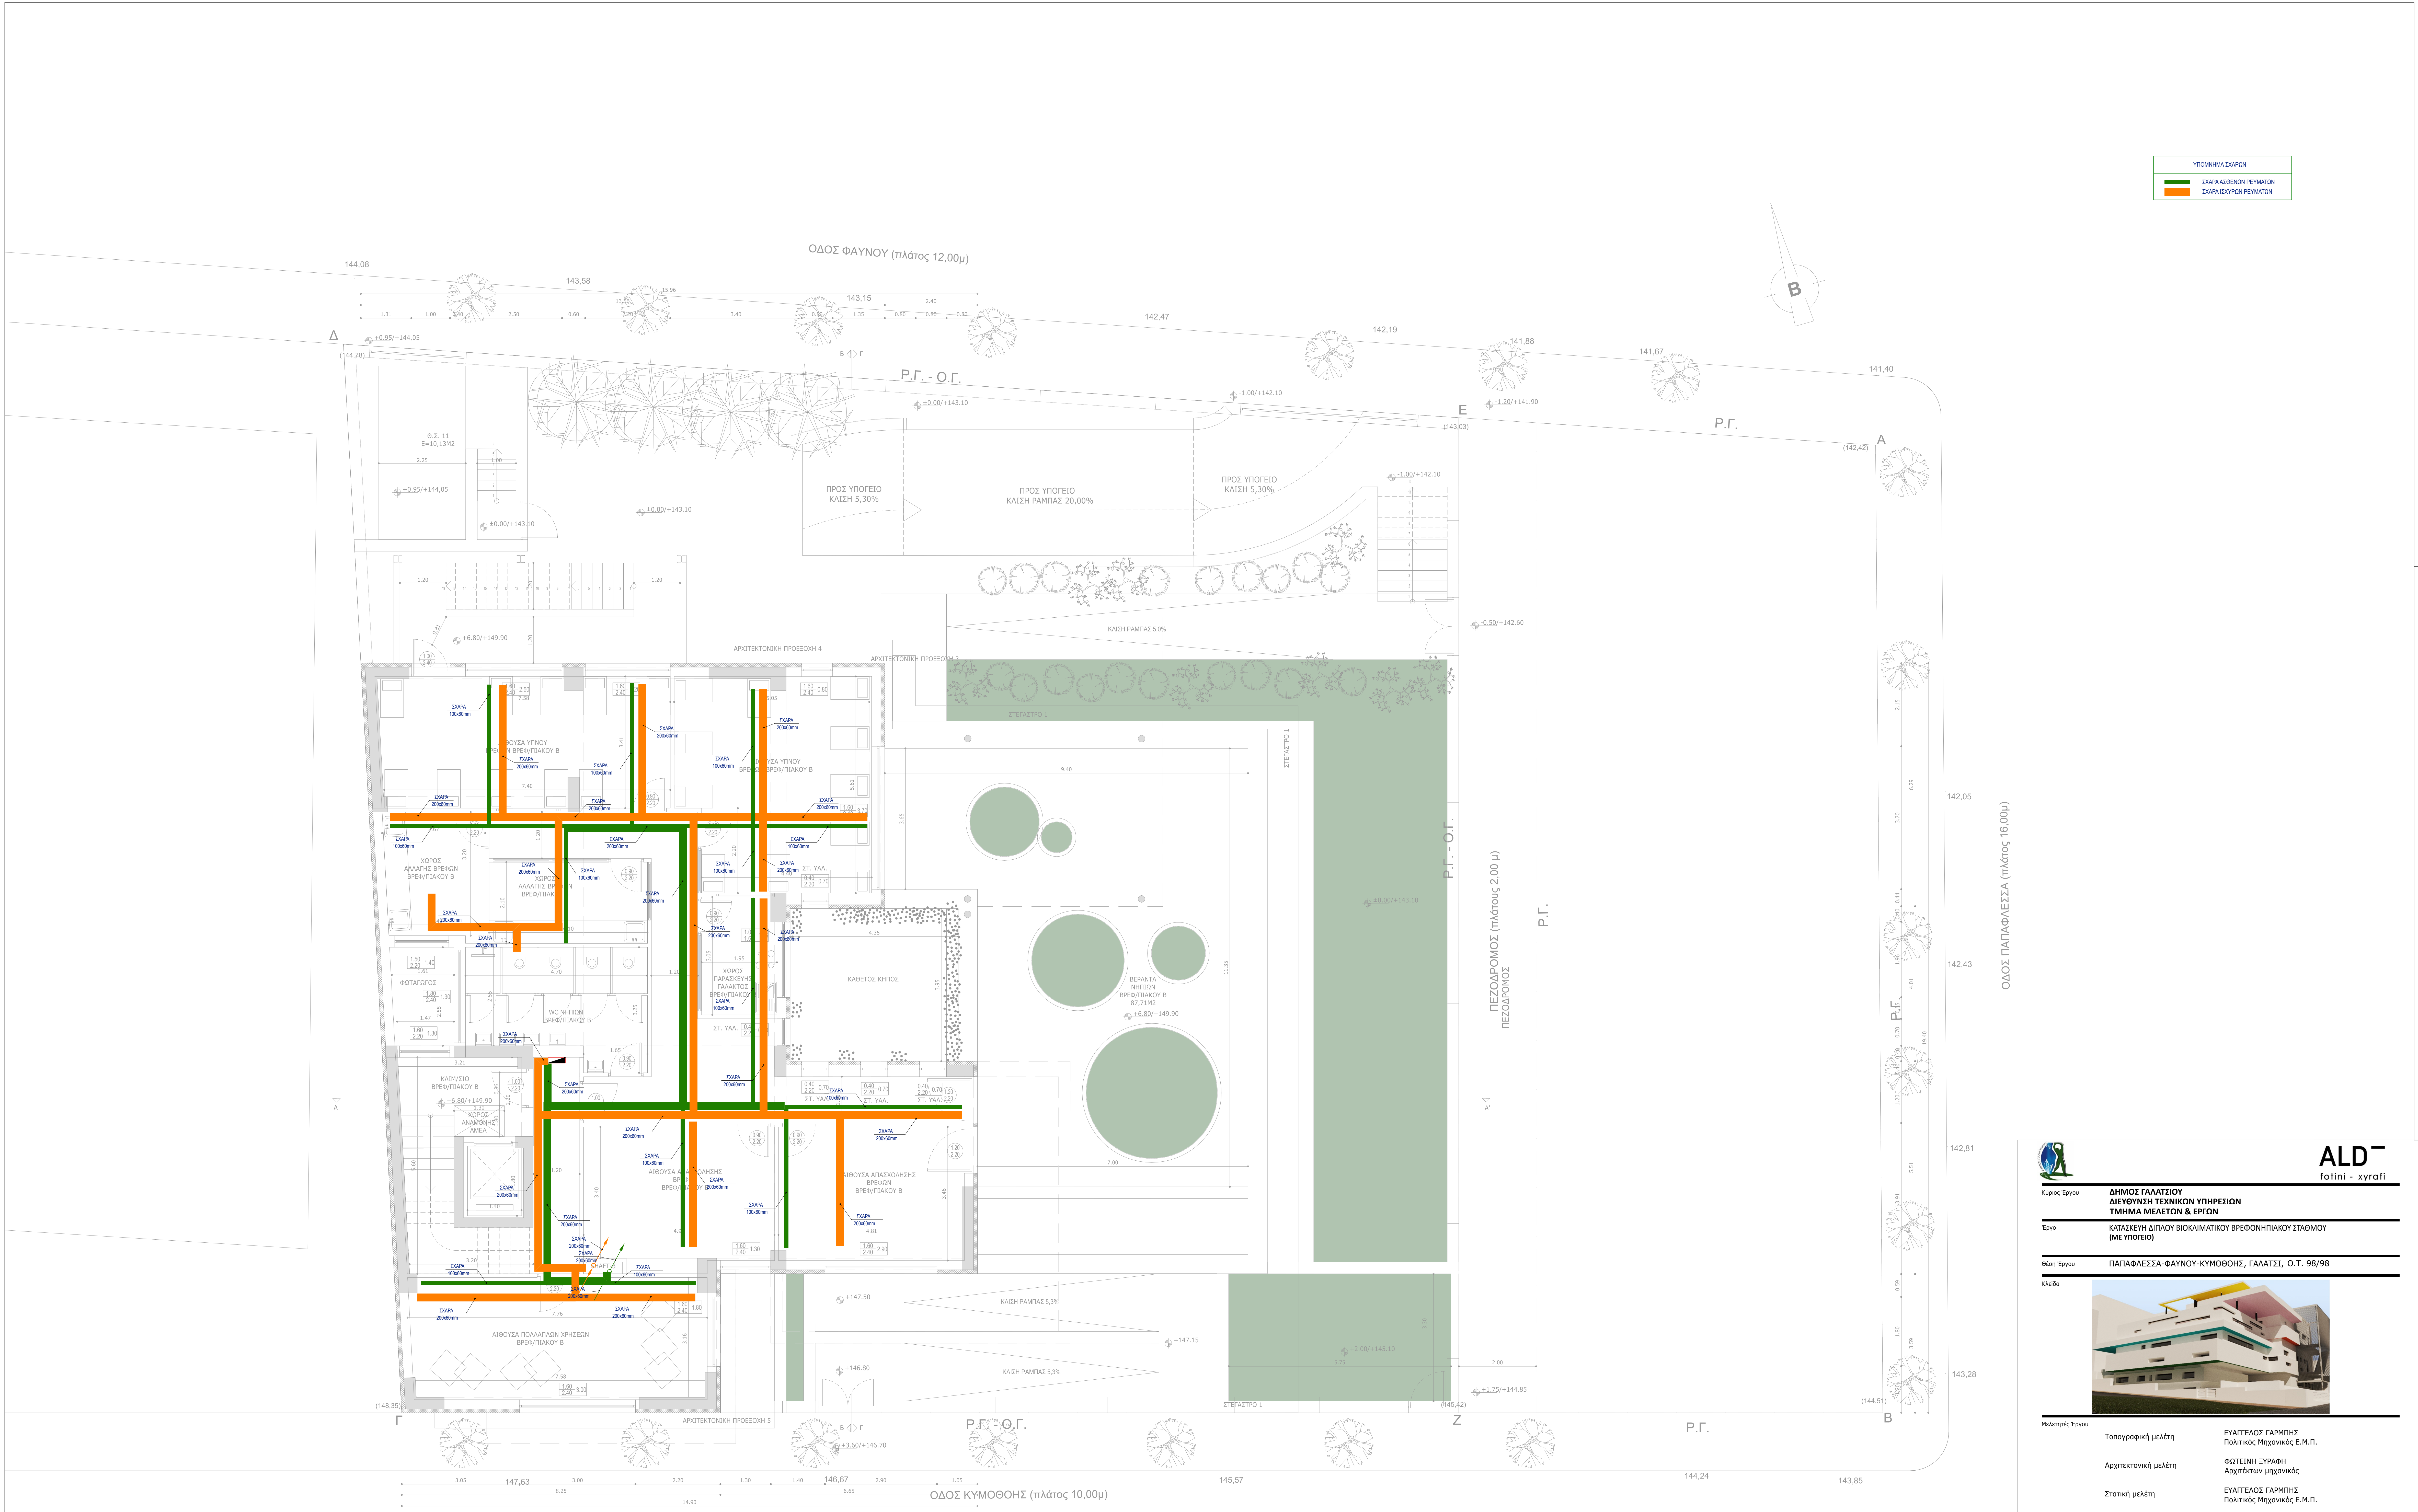

ΚΑΤΩΦΗ Β' ΟΡΟΦΟΥ
ΚΛΙΜΑΚΑ 1:50



Κύριος Έργο

ΔΗΜΟΣ ΓΑΛΑΤΣΙΟΥ
ΔΙΕΥΘΥΝΣΗ ΤΕΧΝΙΚΩΝ ΥΠΗΡΕΣΙΩΝ
ΤΜΗΜΑ ΜΕΛΕΤΩΝ & ΕΡΓΩΝ

Έργο

ΚΑΤΑΣΚΕΥΗ ΔΙΠΛΟΥ ΒΙΟΚΛΙΜΑΤΙΚΟΥ ΒΡΕΦΟΝΗΠΙΑΚΟΥ ΣΤΑΘΜΟΥ (ΜΕ ΥΠΟΓΕΙΟ)

Θέση Έργου

ΠΑΠΑΦΛΕΣΣΑ-ΦΑΓΝΟΥ-ΚΥΜΟΘΩΗΣ, ΓΑΛΑΤΣΙ, Ο.Τ. 98/98

Κλίμακα



Τοπογραφική μελέτη	ΕΥΑΓΓΕΛΟΣ ΓΑΡΜΠΗΣ Πολτικός Μηχανικός Ε.Μ.Π.
Αρχιτεκτονική μελέτη	ΦΩΤΕΙΝΗ ΣΥΡΑΦΗ Αρχιτέκτων μηχανικός
Στατική μελέτη	ΕΥΑΓΓΕΛΟΣ ΓΑΡΜΠΗΣ Πολτικός Μηχανικός Ε.Μ.Π.
Μηχανολογική μελέτη	ΣΤΥΛΙΑΝΟΣ ΑΡ. ΒΕΛΙΤΣΗΣ Μηχανολόγος Μηχανικός

Φάση μελέτης	ΜΕΛΕΤΗ ΔΗΜΟΠΡΑΤΗΣΗΣ	Αριθμός σχεδίου	H24
Τίτλος σχεδίου	ΗΛΕΚΤΡΙΚΑ - ΡΕΥΜΑΤΑ ΣΧΑΡΕΣ ΙΣΧΥΡΩΝ & ΑΣΘΕΝΩΝ ΚΑΤΩΦΗ Β' ΟΡΟΦΟΥ	Κλίμακα	1:50
Υπογραφή/Σφραγίδα υπεύθυνου	ΑΥΓΟΥΣΤΟΣ 2022	Ημερομηνία	

Υπογραφή/Σφραγίδα υπεύθυνου

ΣΤΥΛΙΑΝΟΣ ΑΡ. ΒΕΛΙΤΣΗΣ
ΔΙΠΛ. ΜΗΧΑΝΟΛΟΓΟΣ ΜΗΧΑΝΙΚΟΣ
ΜΕΛΟΣ Τ.Ε.Ε. ΑΡΧΙΤΕΚΤΟΝΩΝ ΕΡΓΩΝ
ΑΔΜ. ΟΡΙΣΜΟΣ: ΑΝΤ. ΑΣΚΑΡΤΟΥ
Α. ΜΕΤΕΓΓΡΑΦΗ: ΚΑΡΔΑΜΩΣΕΑΣ ΚΑΛΗ
πλ. 2442/2009/2017/2018/2019/2020/2021/2022

Υπογραφή/Σφραγίδα υπεύθυνου

ΕΛΛΗΝΙΚΗ ΔΗΜΟΚΡΑΤΙΑ
ΥΠΟΥΡΓΕΙΟ ΠΕΡΙΒΑΛΛΟΝΤΟΣ, ΚΛΙΜΑΤΟΣ ΚΑΙ ΕΝΕΡΓΕΙΑΣ
ΓΕΝΙΚΗ ΔΙΕΥΘΥΝΣΗ ΕΠΙΧΕΙΡΗΣΙΑΚΗΣ ΠΟΛΙΤΙΚΗΣ