


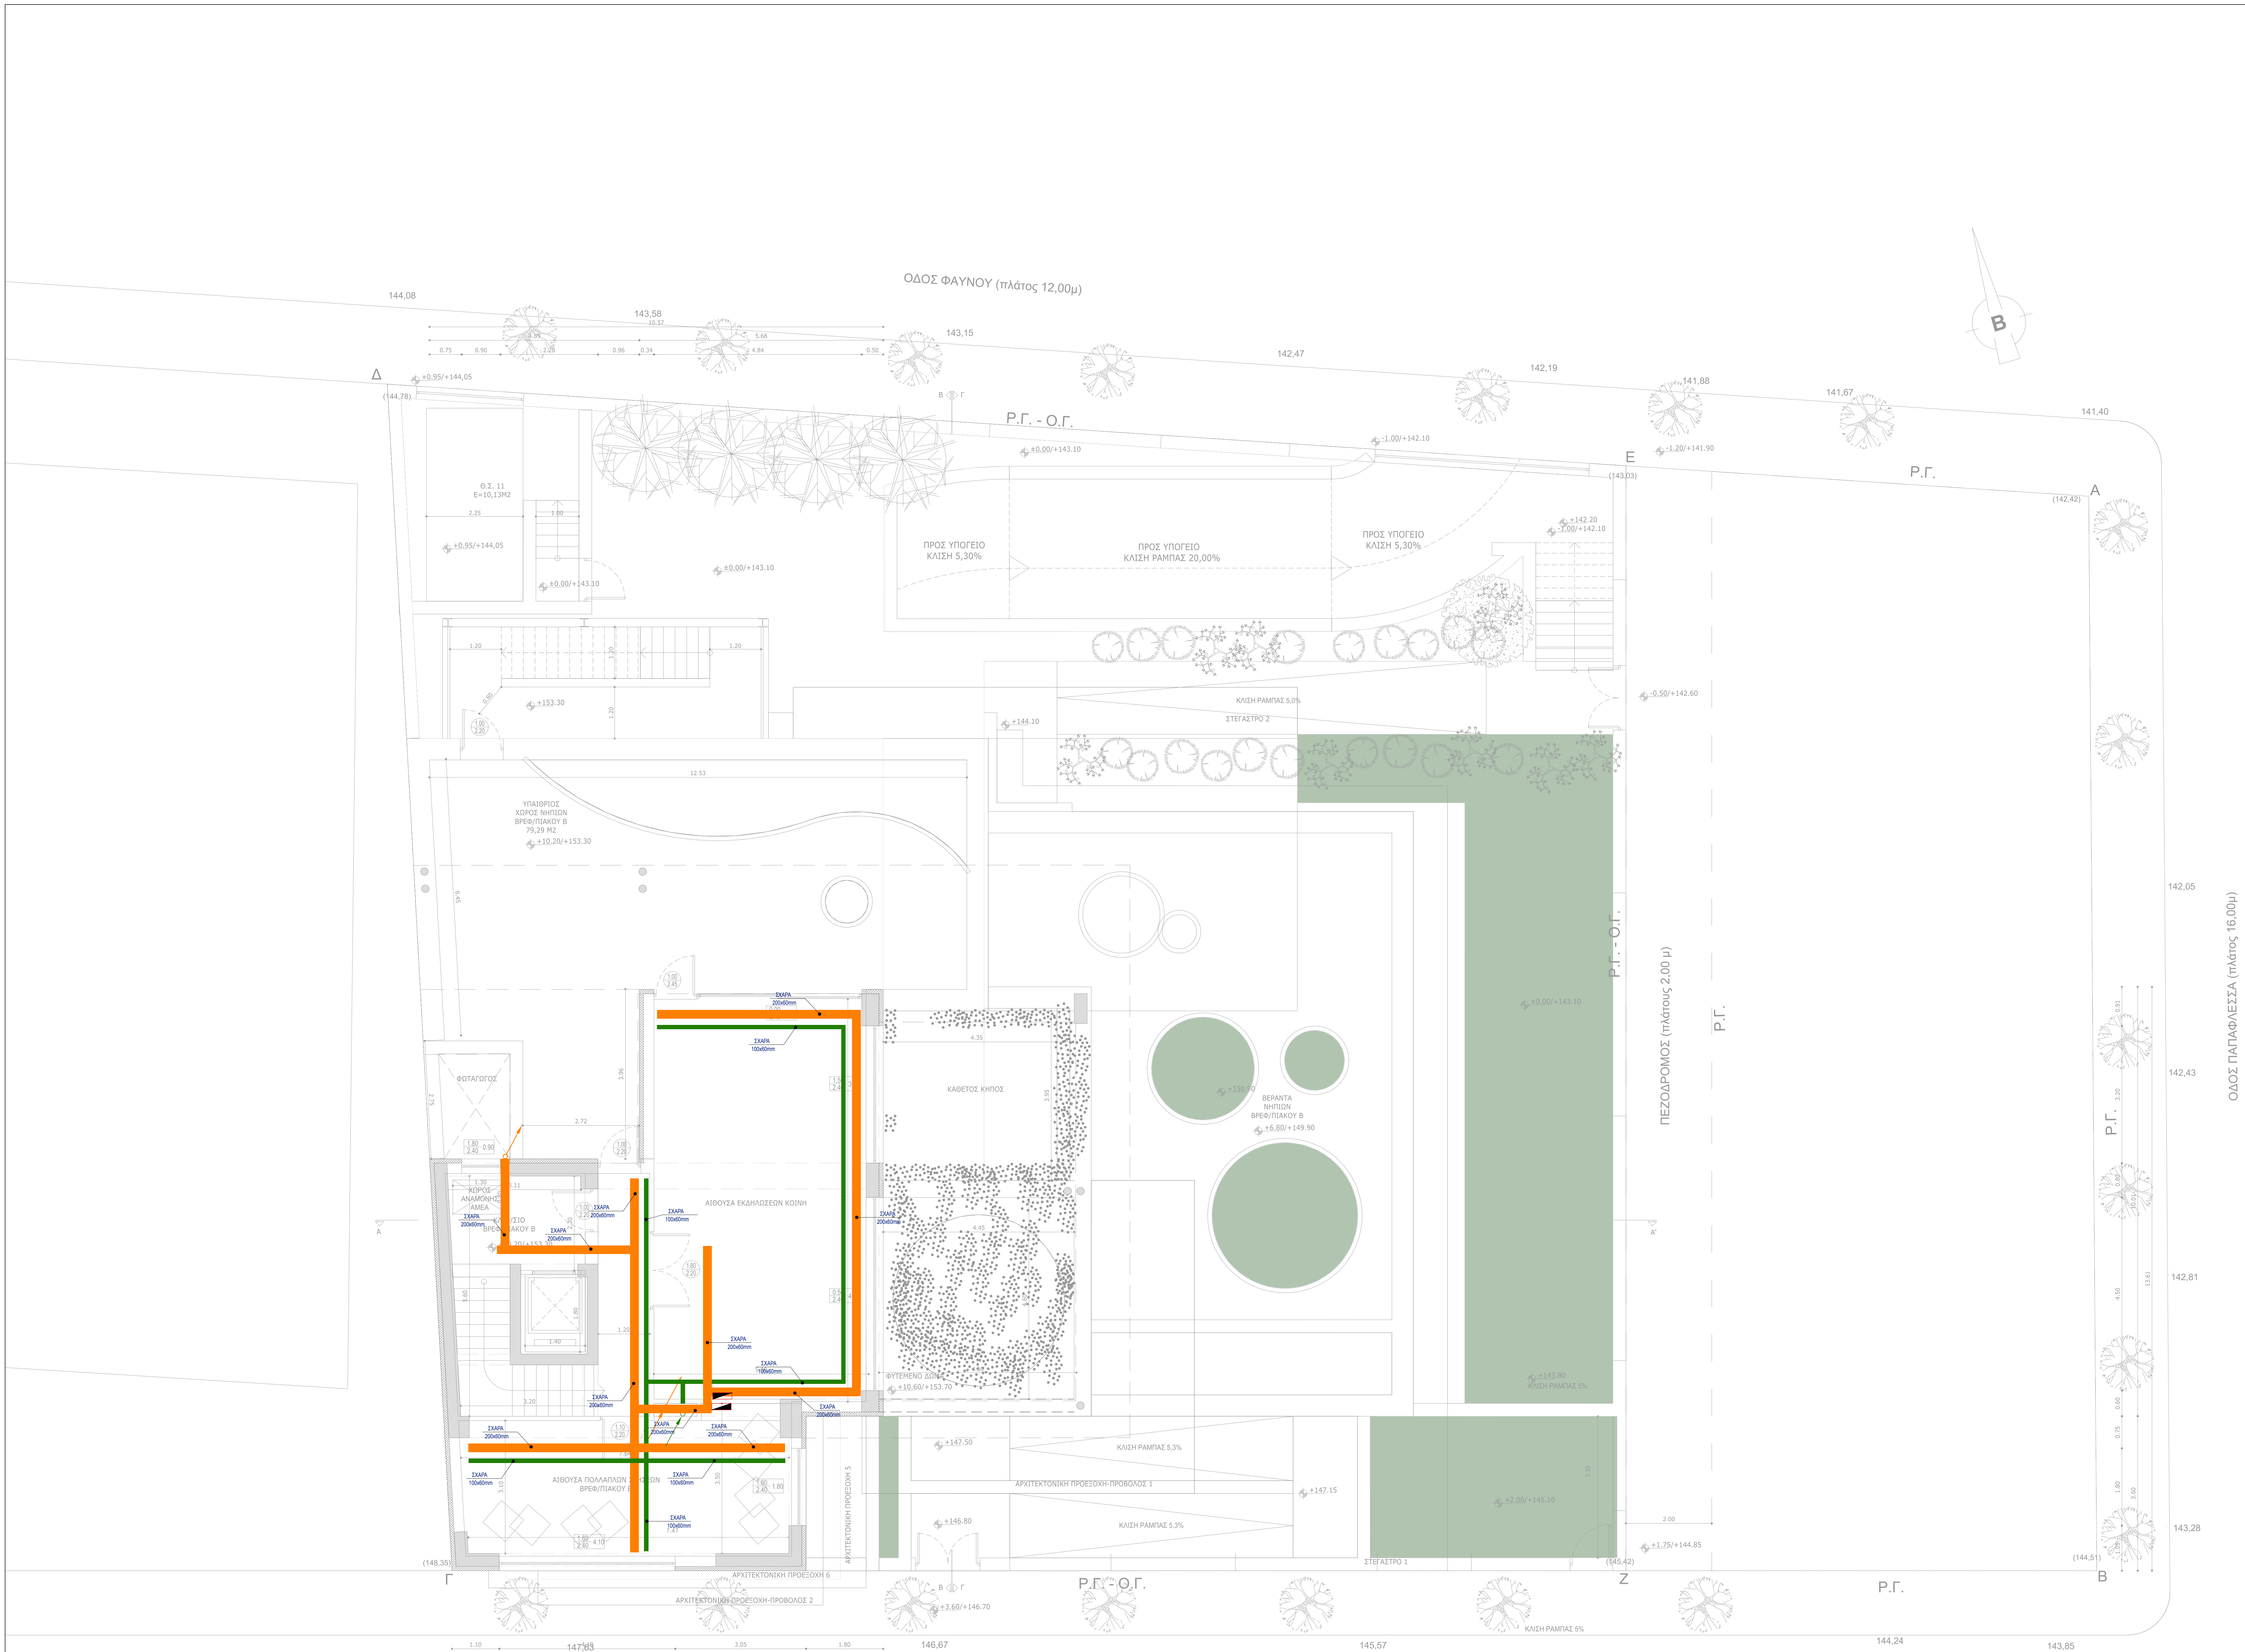

ΥΠΟΜΟΝΗ ΣΧΑΡΩΝ	
■	ΣΧΑΡΑΣΕΙΣΟΝ ΡΕΥΜΑΤΩΝ
■	ΣΧΑΡΑΣΧΥΡΩΝ ΡΕΥΜΑΤΩΝ

ΚΑΤΟΨΗ Γ' ΟΡΟΦΟΥ
ΚΛΙΜΑΚΑ 1:50

ΟΔΟΣ ΚΥΜΟΘΟΗΣ (πλάτος 10,00μ)



Κύριος Έργο

ΔΗΜΟΣ ΓΑΛΑΤΖΙΟΥ
ΔΙΕΥΘΥΝΣΗ ΤΕΧΝΙΚΩΝ ΥΠΗΡΕΣΙΩΝ
ΤΜΗΜΑ ΜΕΛΕΤΩΝ & ΕΡΓΩΝ

Έργο

ΚΑΤΑΣΚΕΥΗ ΔΙΠΛΟΥ ΒΙΟΚΛΙΜΑΤΙΚΟΥ ΒΡΕΦΟΝΗΠΙΑΚΟΥ ΣΤΑΘΜΟΥ
(ΜΕ ΥΠΟΓΕΟ)

Βάση Έργου

ΠΑΠΑΦΛΕΣΣΑ-ΦΑΥΝΟΥ-ΚΥΜΟΘΟΗΣ, ΓΑΛΑΤΖΙ, Ο.Τ. 98/98

Κλίμα



Μελέτης Έργου

Τοπογραφική μελέτη	ΕΥΑΓΓΕΛΟΣ ΓΑΡΜΠΗΣ Πολτικός Μηχανικός Ε.Μ.Π.
Αρχιτεκτονική μελέτη	ΦΩΤΕΙΝΗ ΞΥΡΑΦΗ Αρχιτέκτων μηχανικός
Στατική μελέτη	ΕΥΑΓΓΕΛΟΣ ΓΑΡΜΠΗΣ Πολτικός Μηχανικός Ε.Μ.Π.
Μηχανολογική μελέτη	ΣΤΥΛΙΑΝΟΣ ΑΡ.ΒΕΝΙΕΡΗΣ Μηχανολόγος Μηχανικός

Φάση μελέτης

ΜΕΛΕΤΗ ΔΗΜΟΠΡΑΤΗΣΗΣ	Αριθμός σχεδίου ΗΣΣ
---------------------	------------------------

Τίτλος σχεδίου

ΗΛΕΚΤΡΙΚΑ - ΡΕΥΜΑΤΑ ΣΧΑΡΕΣ ΙΣΧΥΡΩΝ & ΑΣΘΕΝΩΝ ΚΑΤΟΨΗ Γ' ΟΡΟΦΟΥ	Κλίμα 1:50
---	---------------

Ημερομηνία

ΑΥΓΟΥΣΤΟΣ 2022

Υπογραφή (Σφραγίδα μηχανικού)

Υπογραφή/Σφραγίδα υπαλλήλου

ΣΤΥΛΙΑΝΟΣ ΑΡ.ΒΕΝΙΕΡΗΣ

ΔΙΕΥΘΥΝΣΗ ΤΕΧΝΙΚΩΝ ΥΠΗΡΕΣΙΩΝ

ΔΕΛΤΑ ΜΗΧΑΝΟΛΟΓΟΣ ΚΙΝΗΜΑΤΙΚΟΣ

ΔΕΛΤΑ ΜΗΧΑΝΟΛΟΓΟΣ ΚΙΝΗΜΑΤΙΚΟΣ

ΑΔΕΛΦΟΤΗΤΑ ΜΗΧΑΝΟΛΟΓΩΝ

ΑΔΕΛΦΟΤΗΤΑ ΜΗΧΑΝΟΛΟΓΩΝ

