


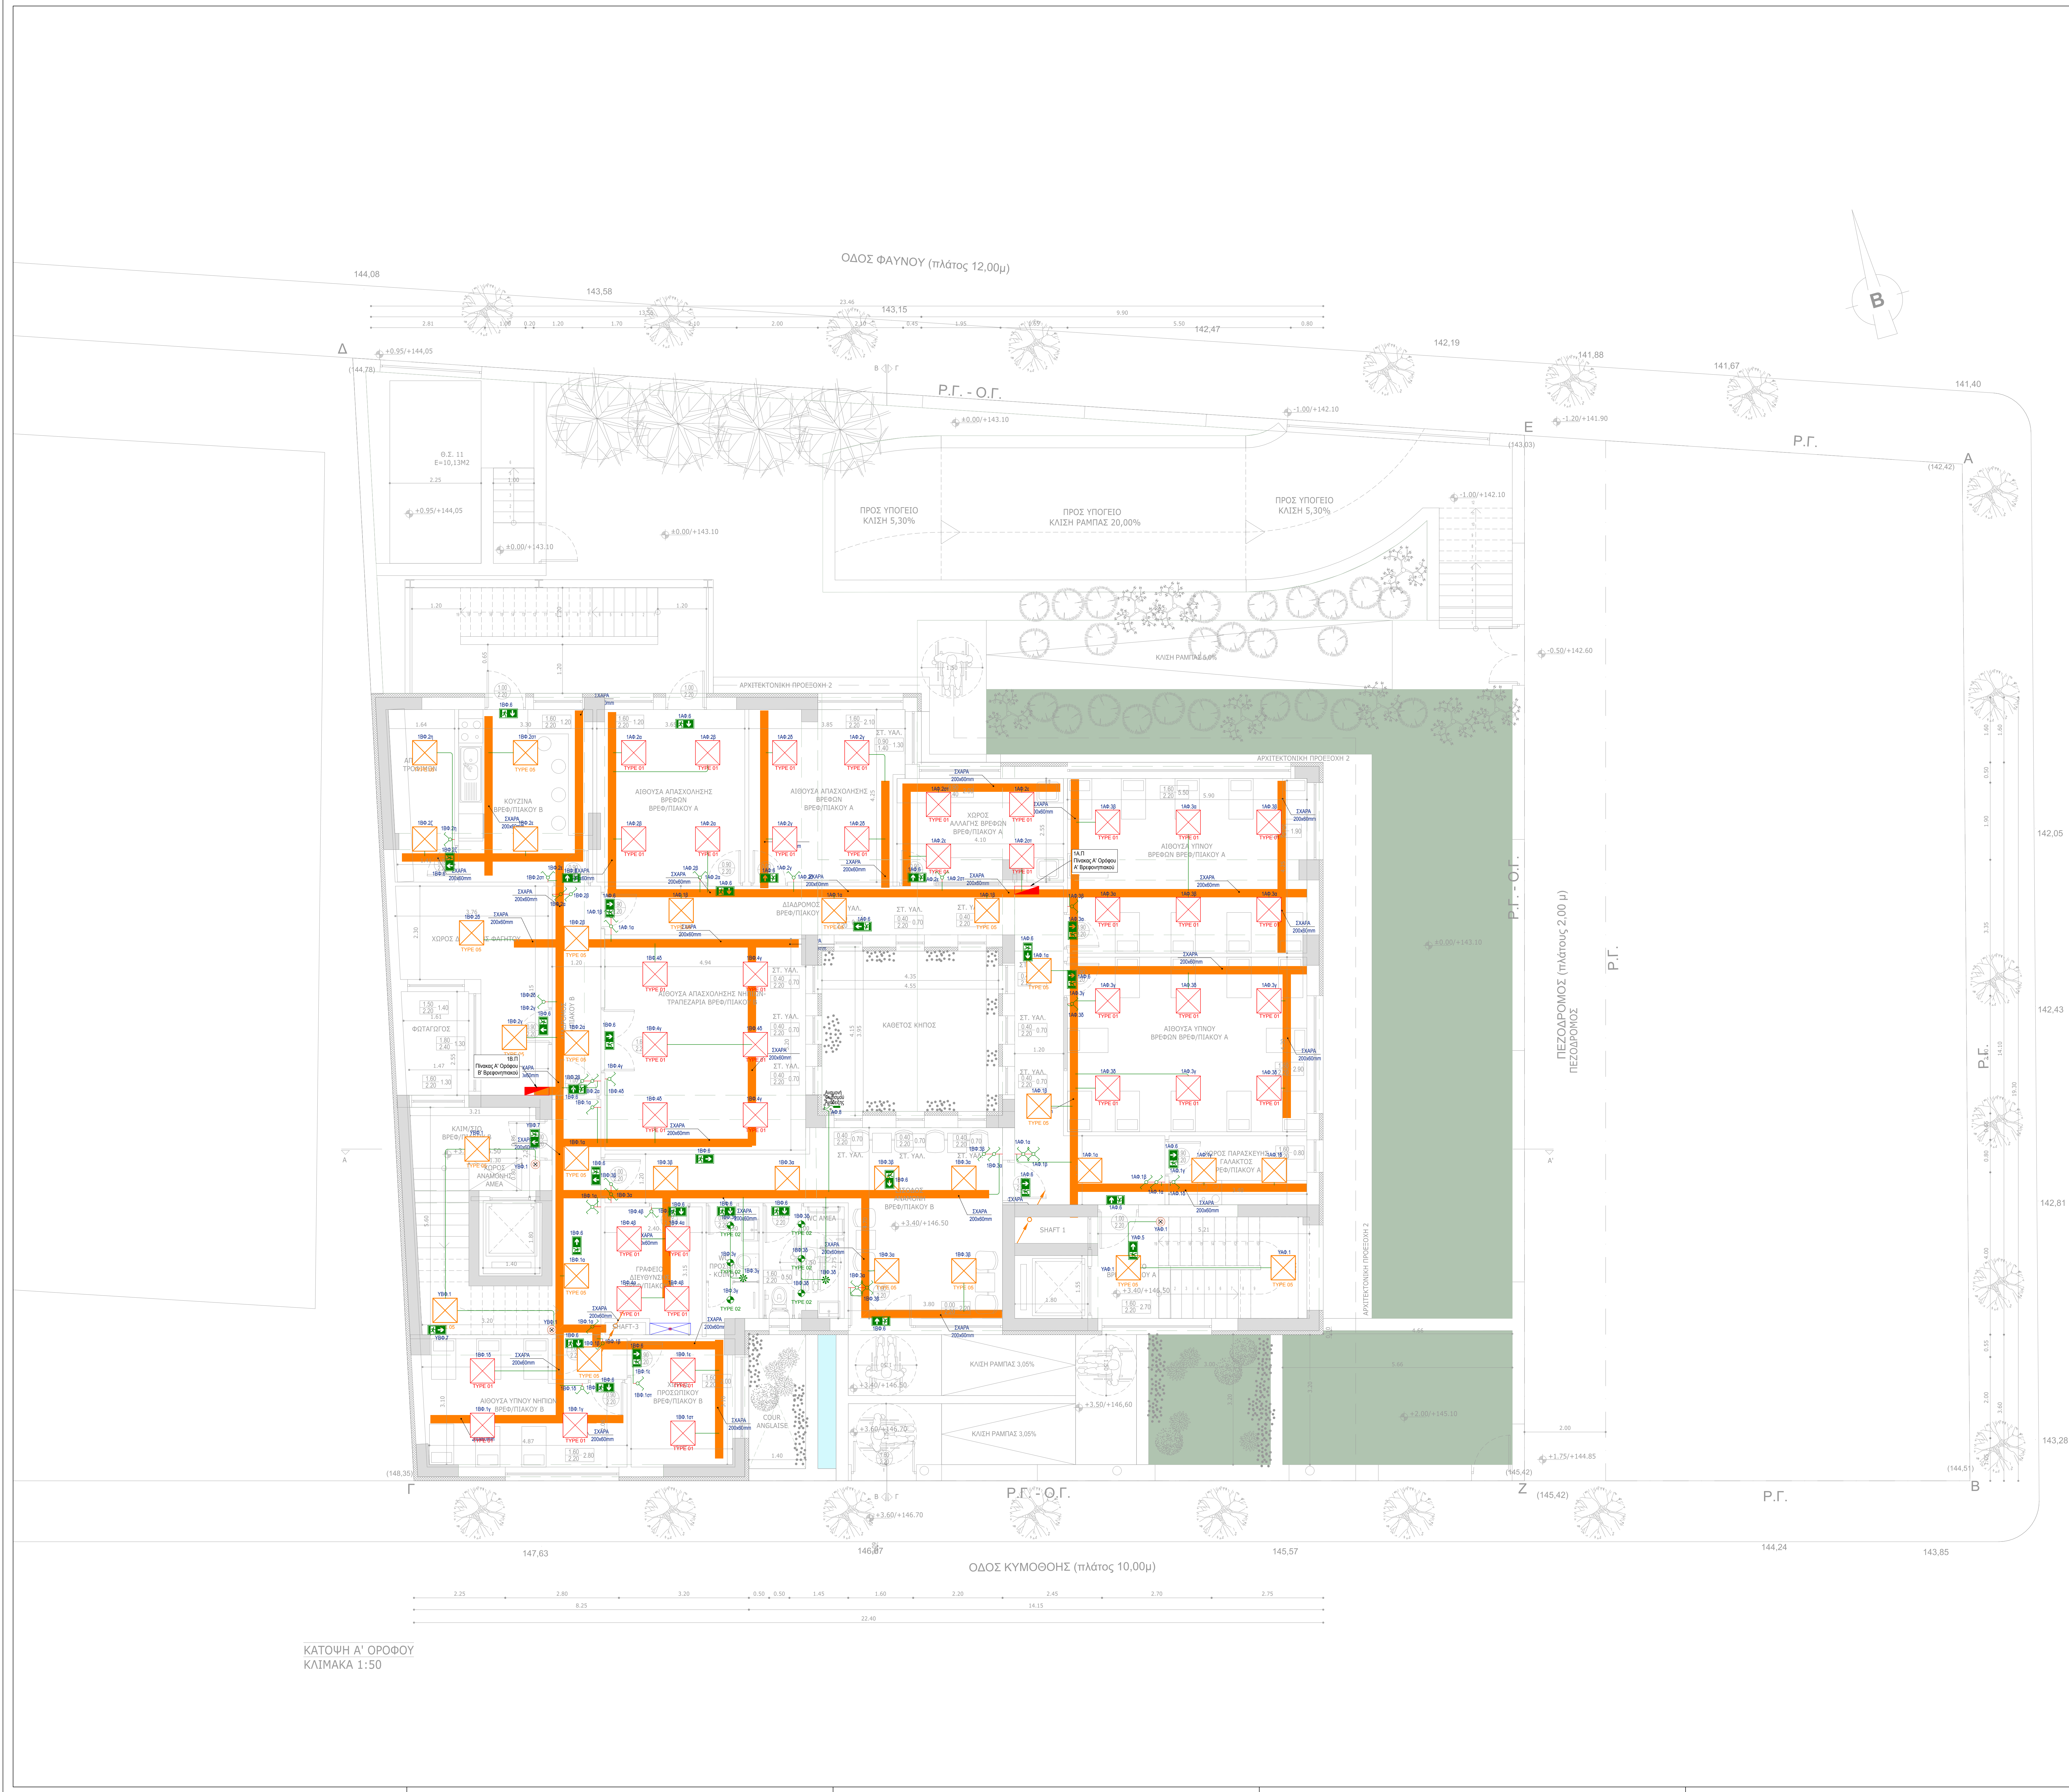

ΥΠΟΜΝΗΜΑ ΦΩΤΙΣΤΙΚΩΝ ΣΩΜΑΤΩΝ			
ΣΥΜΒΟΛΟ	ΦΩΤΙΣΤΙΚΟ	ΠΡΟΔ. ΛΑΜΠΗΤΗΡΑ	ΕΝΔΕΙΚΤΙΚΟ ΣΧΕΔΙΟ ΦΩΤΙΣΤΙΚΟΥ
	ΦΕΣΗ ΠΑΡΟΧΗΣ: Οροφή ΤΥΠΟΣ ΦΩΤΙΣΤΙΚΟΥ: Χωκίτη ΟΝΟΜΑΣΙΑ: Philips - RC130B PSU W60.60 1 x285/830 NOC (ενδεδειγμένος τύπος)	LAMP TYPE: LED MAX LOAD: 22.0W POWER SUPPLY: 200-240 V Lm:2800, 127.7lm/W CCT: 3000K CRI: 80	
	ΦΕΣΗ ΠΑΡΟΧΗΣ: Οροφή ΤΥΠΟΣ ΦΩΤΙΣΤΙΚΟΥ: Χωκίτη ΟΝΟΜΑΣΙΑ: Philips - DN145B PSU D100 1 x105/840 (ενδεδειγμένος τύπος)	LAMP TYPE: LED MAX LOAD: 11.0W POWER SUPPLY: 200-240 V Lm:1100, 100.0lm/W CCT: 4000K CRI: 80	
	ΦΕΣΗ ΠΑΡΟΧΗΣ: Οροφή ΤΥΠΟΣ ΦΩΤΙΣΤΙΚΟΥ: Χωκίτη ΟΝΟΜΑΣΙΑ: Philips - RC130B G4 W60.60 PSU 1 x435/840 NOC (ενδεδειγμένος τύπος)	LAMP TYPE: LED MAX LOAD: 31.0W POWER SUPPLY: 200-240 V Lm:3600, 136.4lm/W CCT: 4000K CRI: 80	
	ΦΕΣΗ ΠΑΡΟΧΗΣ: Οροφή ΤΥΠΟΣ ΦΩΤΙΣΤΙΚΟΥ: Οροφής ΟΝΟΜΑΣΙΑ: Philips - WT120C G2 L15200 1x345/840 (ενδεδειγμένος τύπος)	LAMP TYPE: LED MAX LOAD: 29.0W POWER SUPPLY: 200-240 V Lm:3600, 124.1lm/W CCT: 4000K CRI: 80	
	ΦΕΣΗ ΠΑΡΟΧΗΣ: Οροφή ΤΥΠΟΣ ΦΩΤΙΣΤΙΚΟΥ: Οροφής ΟΝΟΜΑΣΙΑ: Philips - WT120C G2 L15200 1x345/840 (ενδεδειγμένος τύπος)	LAMP TYPE: LED MAX LOAD: 20.5W POWER SUPPLY: 200-240 V Lm:2700, 131.7lm/W CCT: 4000K CRI: 80	
	ΦΕΣΗ ΠΑΡΟΧΗΣ: Οροφή ΤΥΠΟΣ ΦΩΤΙΣΤΙΚΟΥ: Οροφής ΟΝΟΜΑΣΙΑ: Philips - WT120C G2 L15200 1x345/840 (ενδεδειγμένος τύπος)	LAMP TYPE: LED MAX LOAD: 24.5W POWER SUPPLY: 200-240 V Lm:3600, 136.8 lm/W CCT: 4000K CRI: 80	
	ΦΩΤΙΣΤΙΚΟ ΣΩΜΑ ΤΟΚΟΥ ΣΤΕΦΑΝΟ ΜΕ ΛΑΜΠΗΤΗΡΑ LED ΚΑΛΑΝΗΛΟ ΓΙΑ ΤΟΠΟΘΕΤΗΣΗ ΣΕ ΕΣΤΕΡΙΟ ΧΩΡΟ		
	ΦΩΤΙΣΤΙΚΟ ΣΩΜΑ ΤΟΚΟΥ ΣΤΕΦΑΝΟ ΧΩΝΕΥΤΟ ΜΕ ΛΑΜΠΗΤΗΡΑ LED ΚΑΛΑΝΗΛΟ ΓΙΑ ΤΟΠΟΘΕΤΗΣΗ ΣΕ ΕΣΤΕΡΙΟ ΧΩΡΟ		
	ΦΩΤΙΣΤΙΚΟ ΣΩΜΑ ΤΟΚΟΥ ΣΤΙΠΤ ΣΤΕΦΑΝΟ ΜΕ LED ΘΥΛΟΣ 25W ΚΑΛΑΝΗΛΟ ΓΙΑ ΤΟΠΟΘΕΤΗΣΗ ΧΩΝΕΥΤΟ ΣΕ ΕΣΤΕΡΙΟ ΧΩΡΟ		

ΔΙΑΚΟΠΤΗΣ ΜΟΝΟΣ ΑΝΑΓΕΙ / ΣΤΕΡΕΩΣ

ΔΙΑΚΟΠΤΗΣ ΚΟΜΑΤΕΡ ΑΝΑΓΕΙ / ΣΤΕΡΕΩΣ

ΔΙΑΚΟΠΤΗΣ ΑΙΕ ΡΕΤΟΥ ΑΝΑΓΕΙ / ΜΕΙΩΣΕΙΣ

ΜΕΤΩΣΤΗΝ ΚΑΜΑΚΟΤΑΖΟΥΣ

ΑΝΑΜΕΤΩΣΤΗ ΚΙΝΗΣΗΣ ΕΛΕΓΧΟΥ ΘΩΜΑΣ ΕΙΣΤΕ 10A ΜΕ ΕΝΔΕΙΚΤΙΚΟΝ ΡΥΘΜΙΣΤΗΝ ΧΡΟΝΟΔΙΑΚΟΤΗΣ 15min ΚΑΙ ΔΙΑΛΟΓΗΤΗ ΡΥΘΜΙΣΤΗΣ ΤΩΝΑΙ Α ΕΛΕΓΧΕΙΝΑΙ ΤΗΣ ΔΕΣΜΗΣ ΑΝΑΜΕΤΩΣΤΗ ΑΙΕΙΝΕ ΕΙΣΤΕΙΝΕ

ΦΩΤΙΣΤΙΚΟ ΑΣΦΑΛΕΙΑΣ (IP42) ΜΕ ΕΙΔΕ 300lm ΜΕ ΕΝΔΕΙΞΗ ΕΙΣΤΕΔΟΥ Η ΚΑΤΕΥΘΥΝΣΗΣ ΔΑΔΥΤΗ ΚΑΙ ΑΥΤΟΝΟΜΙΑ ΤΟΥΛΑΝΤΩΝ 10min ΜΗ ΣΥΝΕΧΟΥΣ ΔΕΙΤΟΥΝΑΙ

Kiriaki Eryi

ΔΗΜΟΣ ΓΑΛΑΤΣΙΟΥ
ΔΙΕΥΘΥΝΣΗ ΤΕΧΝΙΚΩΝ ΥΠΗΡΕΣΙΩΝ
ΤΜΗΜΑ ΜΕΛΕΤΩΝ & ΕΡΓΩΝ

Έργο

ΚΑΤΑΣΚΕΥΗ ΔΙΠΛΟΥ ΒΙΟΚΛΙΜΑΤΙΚΟΥ ΒΡΕΦΟΝΗΠΙΑΚΟΥ ΣΤΑΘΜΟΥ (ΜΕ ΥΠΟΓΕΙΟ)

Θέση Έργου

ΠΑΠΑΦΛΕΣΣΑ-ΦΑΓΝΟΥ-ΚΥΜΩΘΗΣ, ΓΑΛΑΤΣΙ, Ο.Τ. 98/98

Κλίμα

Μελέτης Έργου

Τοπογραφική μελέτη

ΕΥΑΓΓΕΛΟΣ ΓΑΡΜΠΗΣ
Πολιτικός Μηχανικός Ε.Μ.Π.

Αρχιτεκτονική μελέτη

ΦΩΤΕΙΝΗ ΣΥΡΑΦΗ
Αρχιτέκτων μηχανικός

Στατική μελέτη

ΕΥΑΓΓΕΛΟΣ ΓΑΡΜΠΗΣ
Πολιτικός Μηχανικός Ε.Μ.Π.

Μηχανολογική μελέτη

ΣΤΥΛΙΑΝΟΣ ΑΡ.ΒΕΝΙΕΡΗΣ
Μηχανολόγος Μηχανικός

Φάση μελέτης

ΜΕΛΕΤΗ ΔΗΜΟΠΡΑΤΗΣΗΣ

Αριθμός σχεδίου

103

Τίτλος σχεδίου

ΙΣΧΥΡΑ ΡΕΥΜΑΤΑ ΦΩΤΙΣΜΟΣ

ΚΑΤΟΨΗ Α' ΟΡΟΦΟΥ

Κλίμα

1:50

Ημερομηνία

ΑΥΓΟΥΣΤΟΣ 2022

Υπογραφή/Σφραγίδα μηχανικού

ΣΤΥΛΙΑΝΟΣ ΑΡ.ΒΕΝΙΕΡΗΣ
ΔΙΠΛ. ΜΗΧΑΝΟΛΟΓΟΣ ΜΗΧΑΝΙΚΟΣ
ΜΕΛΟΣ Τ.Ε.Ε. - ΔΗΛΩΗΤΟΥ ΕΠΙΣΗ
ΑΔΜ: 04549070, ΔΟΥ: ΧΩΛΑΡΤΟΥ
ΑΔΕΙΩΣΕΩΣ ΕΡΓΟΥ ΑΡΙΘΜΟΣ 11981
ΤΗΛ: 210 2728000, E-MAIL: stv@benvi.gr

Υπογραφή/Σφραγίδα υπαλλήλου

ΕΠΙΧΕΙΡΗΣΙΑΚΟ ΣΤΕΛΕΧΟΣ

Υπογραφή/Σφραγίδα υπαλλήλου

ΕΠΙΧΕΙΡΗΣΙΑΚΟ ΣΤΕΛΕΧΟΣ