


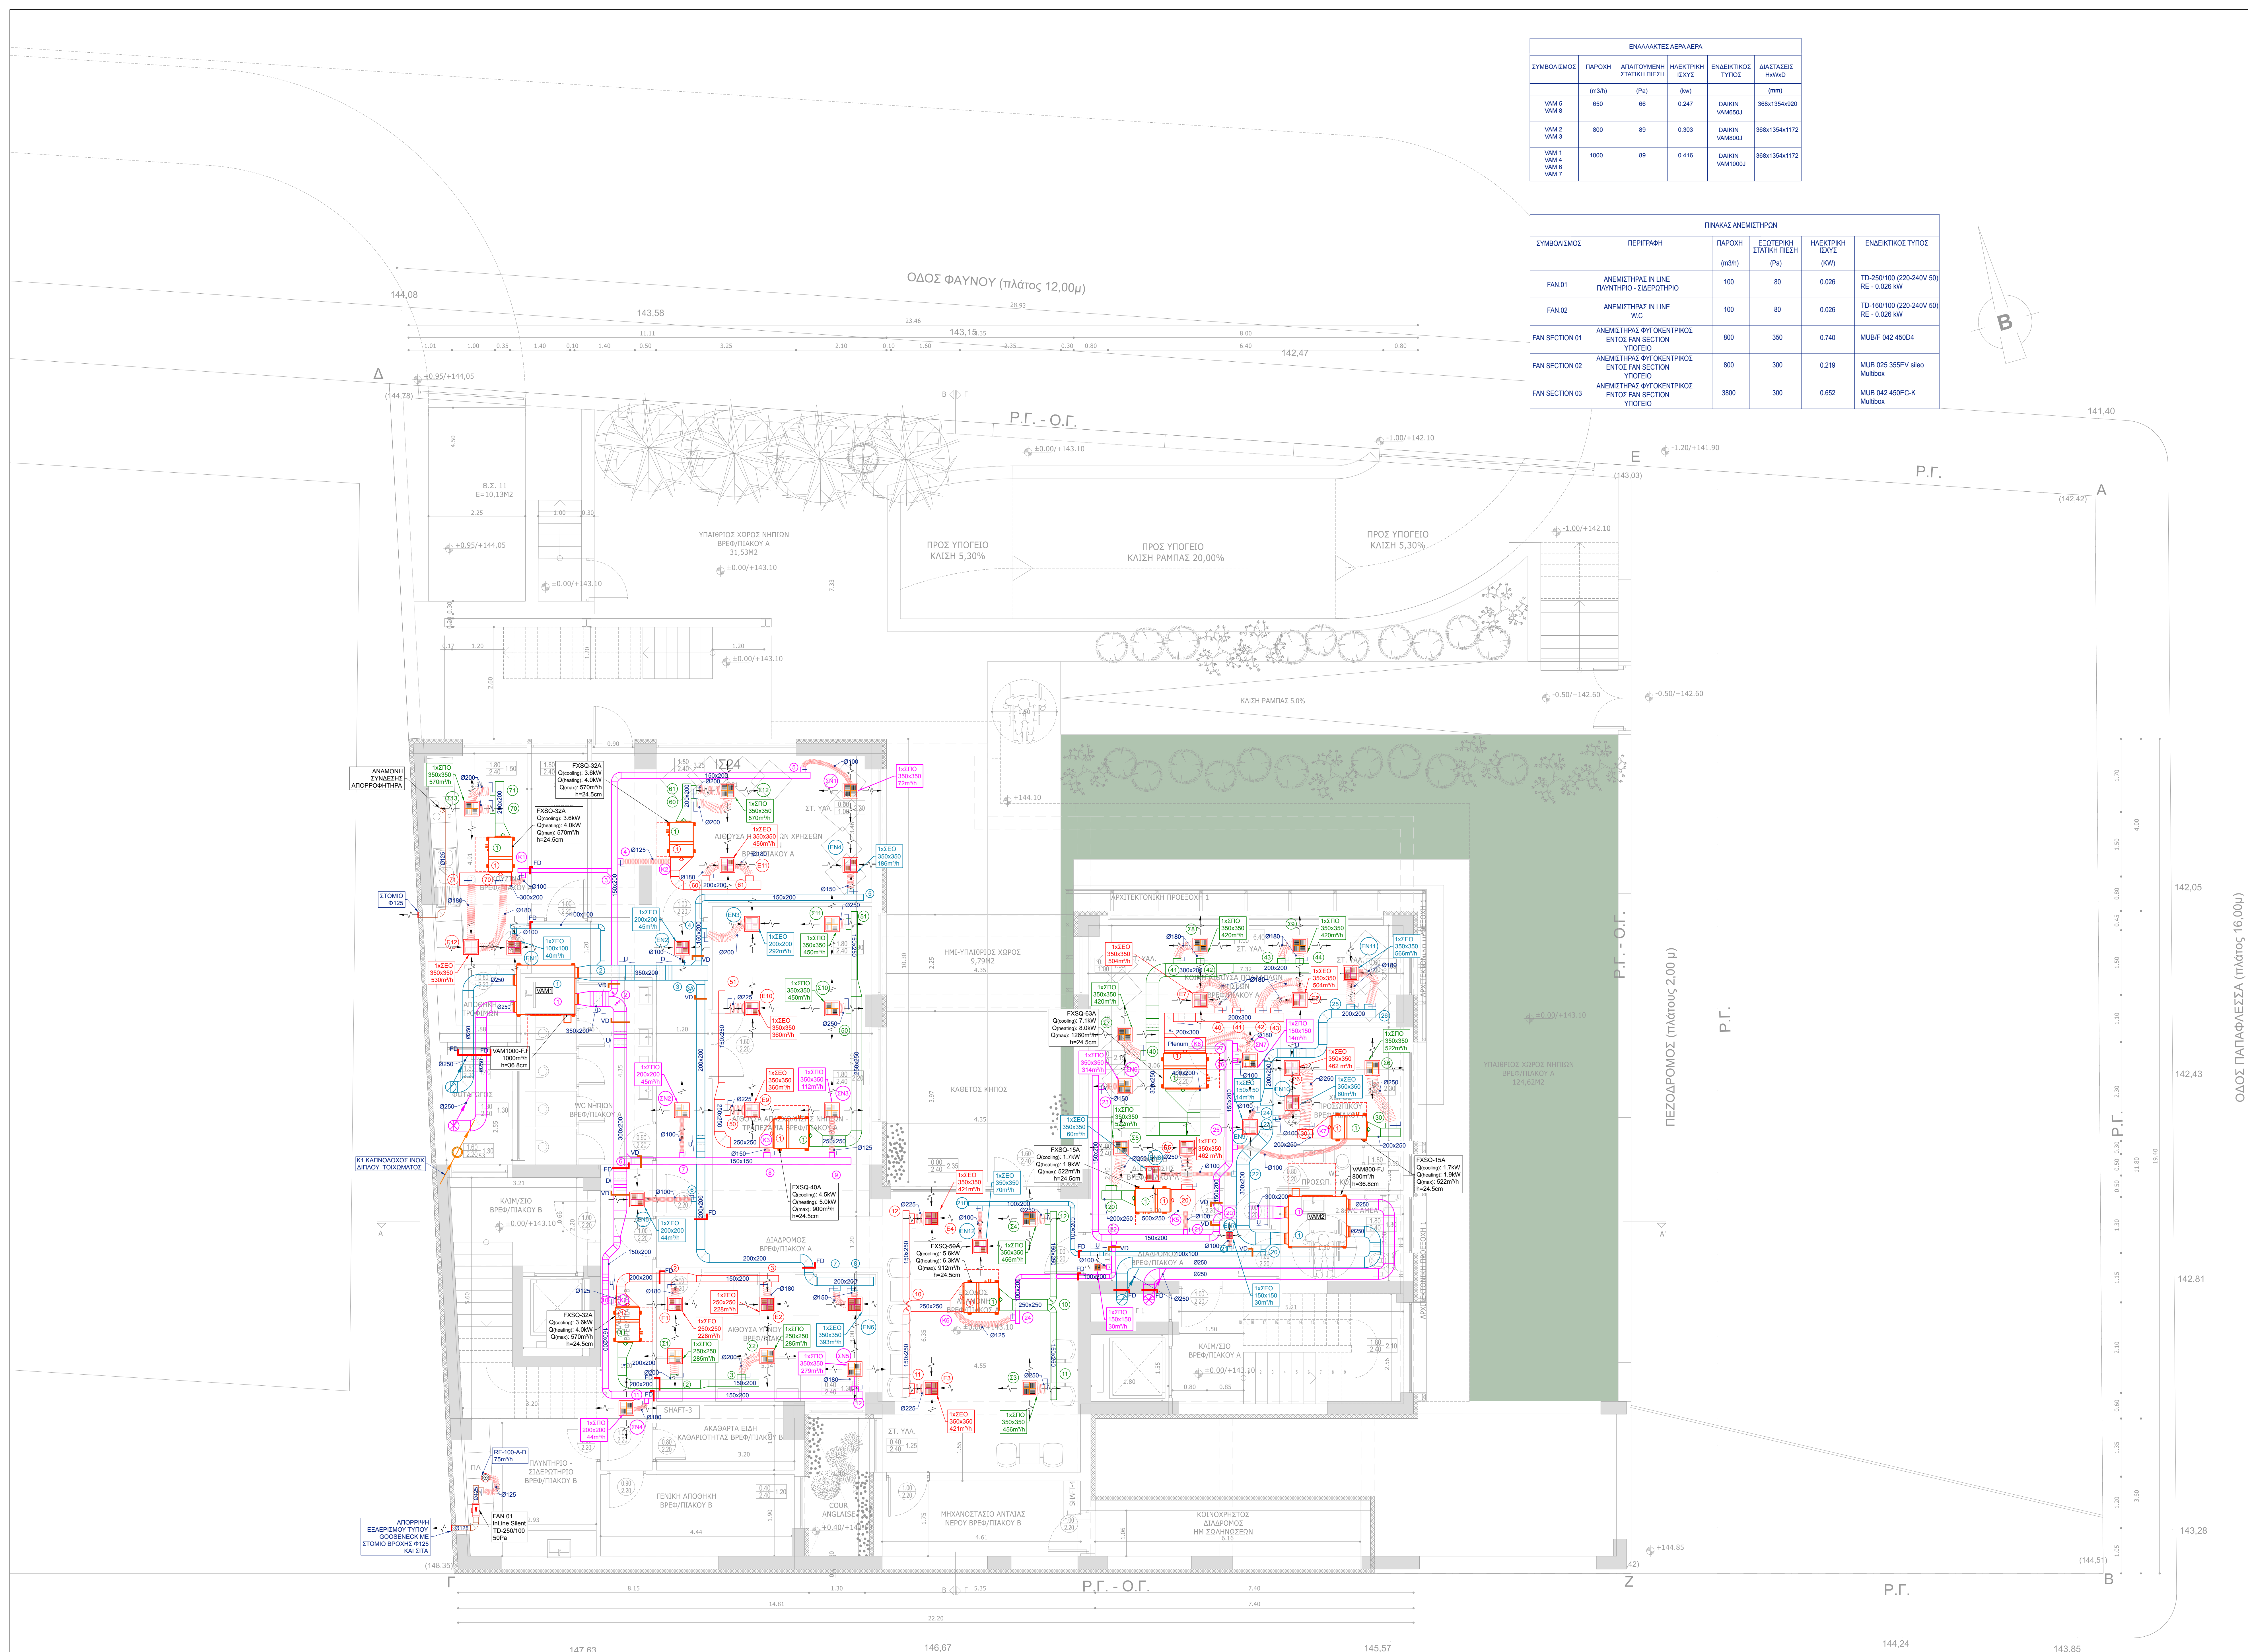

ΕΝΔΕΙΚΤΙΚΕΣ ΑΕΡΑ ΑΕΡΑ					
ΣΥΜΒΟΛΙΣΜΟΣ	ΠΑΡΩΝ	ΑΠΟΤΥΠΩΜΕΝΗ ΣΥΣΤΗΜΑΤΙΣΗ	ΗΛΕΚΤΡΙΚΗ ΙΣΧΥΣ	ΕΝΔΕΙΚΤΙΚΟΣ ΤΥΠΟΣ	ΔΙΑΣΤΑΣΕΙΣ (mm)
VAM 6 VAM 8	650	66	0.247	DAIKIN VAM650J	368x1354x920
VAM 2 VAM 3	800	89	0.303	DAIKIN VAM800J	368x1354x1172
VAM 1 VAM 4 VAM 7	1000	89	0.416	DAIKIN VAM1000J	368x1354x1172

ΠΑΝΟΣ ΑΝΕΜΙΣΤΗΡΩΝ					
ΣΥΜΒΟΛΙΣΜΟΣ	ΠΕΡΙΓΡΑΦΗ	ΠΑΡΩΝ (m3/h)	ΕΞΟΤΕΡΙΚΗ ΣΤΑΤΙΚΗ ΠΙΕΣΗ (Pa)	ΗΛΕΚΤΡΙΚΗ ΙΣΧΥΣ (kW)	ΕΝΔΕΙΚΤΙΚΟΣ ΤΥΠΟΣ
FAN 01	ΑΝΕΜΙΣΤΗΡΑΣ IN LINE ΠΥΛΩΤΗΡΙΟ - ΣΥΒΕΡΤΗΡΙΟ	100	80	0.026	TD-250*100 (220-240V 50) RE - 0.026 kW
FAN 02	ΑΝΕΜΙΣΤΗΡΑΣ IN LINE	100	80	0.026	TD-160*100 (220-240V 50) RE - 0.026 kW
FAN SECTION 01	ΑΝΕΜΙΣΤΗΡΑΣ ΦΥΓΟΚΕΝΤΡΙΚΟΣ ΕΝΤΟΣ FAN SECTION	800	350	0.740	MUB-F 042 450/04
FAN SECTION 02	ΑΝΕΜΙΣΤΗΡΑΣ ΦΥΓΟΚΕΝΤΡΙΚΟΣ ΕΝΤΟΣ FAN SECTION	800	300	0.219	MUB 025 355EV silent Multibox
FAN SECTION 03	ΑΝΕΜΙΣΤΗΡΑΣ ΦΥΓΟΚΕΝΤΡΙΚΟΣ ΕΝΤΟΣ FAN SECTION	3800	300	0.652	MUB 042 450EC-K Multibox

ΥΠΟΜΗΝΗΜΑ	
	ΟΡΙΖΟΝΤΙΟΣ ΟΡΟΦ. ΑΕΡΑΓΩΓΟΣ ΠΡΟΣΑΓΩΓΗΣ (VAV) ΑΠΟ ΓΑΛΒΑΝΙΣΜΕΝΗ ΧΑΛΥΒΔΟΛΑΜΑΡΙΑ ΠΛΑΤΥΣ 3.0mm (ΔΙΑΣΤΑΣΕΙΣ ΣΕ MM) (ΔΙΑΣΤΑΣΗ Η ΕΚΚΟΛΙΣΜΕΝΗ) ΜΕ ΠΕΡΙΜΕΤΡΟ ΑΥΤΟΚΟΛΛΗΤΗ ΜΟΝΩΣΗ ΡΕ ΠΛΑΧΥΣ 30mm ΜΕ ΦΥΛΛΟ ΑΛΟΥΜΙΝΙΟΥ (Ble)
	ΟΡΙΖΟΝΤΙΟΣ ΟΡΟΦ. ΑΕΡΑΓΩΓΟΣ ΕΠΙΤΡΟΦΗΣ (VAV) ΑΠΟ ΓΑΛΒΑΝΙΣΜΕΝΗ ΧΑΛΥΒΔΟΛΑΜΑΡΙΑ ΠΛΑΤΥΣ 3.0mm (ΔΙΑΣΤΑΣΕΙΣ ΣΕ MM) (ΔΙΑΣΤΑΣΗ Η ΕΚΚΟΛΙΣΜΕΝΗ) ΜΕ ΠΕΡΙΜΕΤΡΟ ΑΥΤΟΚΟΛΛΗΤΗ ΜΟΝΩΣΗ ΡΕ ΠΛΑΧΥΣ 30mm ΜΕ ΦΥΛΛΟ ΑΛΟΥΜΙΝΙΟΥ (Ble)
	ΟΡΙΖΟΝΤΙΟΣ ΟΡΟΦ. ΑΕΡΑΓΩΓΟΣ ΠΡΟΣΑΓΩΓΗΣ (VAV) ΑΠΟ ΓΑΛΒΑΝΙΣΜΕΝΗ ΧΑΛΥΒΔΟΛΑΜΑΡΙΑ ΠΛΑΤΥΣ 3.0mm (ΔΙΑΣΤΑΣΕΙΣ ΣΕ MM) (ΔΙΑΣΤΑΣΗ Η ΕΚΚΟΛΙΣΜΕΝΗ) ΜΕ ΠΕΡΙΜΕΤΡΟ ΑΥΤΟΚΟΛΛΗΤΗ ΜΟΝΩΣΗ ΡΕ ΠΛΑΧΥΣ 30mm ΜΕ ΦΥΛΛΟ ΑΛΟΥΜΙΝΙΟΥ (Ble)
	ΟΡΙΖΟΝΤΙΟΣ ΟΡΟΦ. ΑΕΡΑΓΩΓΟΣ ΕΠΙΤΡΟΦΗΣ (VAV) ΑΠΟ ΓΑΛΒΑΝΙΣΜΕΝΗ ΧΑΛΥΒΔΟΛΑΜΑΡΙΑ ΠΛΑΧΥΣ 3.0mm (ΔΙΑΣΤΑΣΕΙΣ ΣΕ MM) (ΔΙΑΣΤΑΣΗ Η ΕΚΚΟΛΙΣΜΕΝΗ) ΜΕ ΠΕΡΙΜΕΤΡΟ ΑΥΤΟΚΟΛΛΗΤΗ ΜΟΝΩΣΗ ΡΕ ΠΛΑΧΥΣ 30mm ΜΕ ΦΥΛΛΟ ΑΛΟΥΜΙΝΙΟΥ (Ble)
	ΟΡΙΖΟΝΤΙΟΣ ΟΡΟΦ. ΑΕΡΑΓΩΓΟΣ ΕΣΑΕΡΚΙΜΟΥ ΑΠΟ ΓΑΛΒΑΝΙΣΜΕΝΗ ΧΑΛΥΒΔΟΛΑΜΑΡΙΑ ΠΛΑΧΥΣ 3.0mm (ΔΙΑΣΤΑΣΕΙΣ ΣΕ MM) (ΔΙΑΣΤΑΣΗ Η ΕΚΚΟΛΙΣΜΕΝΗ) ΜΕ ΠΕΡΙΜΕΤΡΟ ΑΥΤΟΚΟΛΛΗΤΗ ΜΟΝΩΣΗ ΡΕ ΠΛΑΧΥΣ 30mm ΜΕ ΦΥΛΛΟ ΑΛΟΥΜΙΝΙΟΥ (Ble)
	ΚΥΛΙΝΔΡΙΚΟΣ ΑΕΡΑΓΩΓΟΣ ΕΣΑΕΡΚΙΜΟΥ WC ΚΑΙ ΚΟΥΖΙΝΑΣ ΑΠΟ ΣΙΔΗΡΑ PVC
	ΟΡΙΖΟΝΤΙΟΣ ΟΡΟΦ. ΑΕΡΑΓΩΓΟΣ ΠΡΟΣΑΓΩΓΗΣ ΜΕΛΟΥ ΑΠΟ ΓΑΛΒΑΝΙΣΜΕΝΗ Ή ΠΥΛΩΤΗΡΙΟ (VAV) ΧΑΛΑΡΑ (ΔΙΑΣΤΑΣΕΙΣ ΣΕ MM) (ΔΙΑΣΤΑΣΗ Η ΕΚΚΟΛΙΣΜΕΝΗ) ΜΕ ΠΥΛΩΤΗΡΙΟ ΠΕΡΙΦΕΡΕΙΑ ΜΑΝΩΤΗΛΑΣ (ΔΕΙΞΕ ΜΕ ΤΗΝ ΑΠΑΙΤΗΣΗ ΠΥΛΩΤΗΡΙΟΥ ΤΟΥ ΕΚΑΤΟΣΤΕ ΠΡΟΣΔΙΟΡΙΣΜΕΝΟΥ ΤΟΥ ΔΙΑΓΡΑΜΜΑΤΟΣ)
	ΟΡΙΖΟΝΤΙΟΣ ΟΡΟΦ. ΑΕΡΑΓΩΓΟΣ ΑΔΑΓΩΓΗΣ ΚΑΤΩΝ ΑΠΟ ΠΥΛΩΤΗΡΙΟ ΓΑΛΒΑΝΙΣΜΕΝΗ ΧΑΛΑΡΑ (ΔΙΑΣΤΑΣΕΙΣ ΣΕ MM) (ΔΙΑΣΤΑΣΗ Η ΕΚΚΟΛΙΣΜΕΝΗ) ΜΕ ΠΥΛΩΤΗΡΙΟ ΠΕΡΙΦΕΡΕΙΑ ΜΑΝΩΤΗΛΑΣ (ΔΕΙΞΕ ΜΕ ΤΗΝ ΑΠΑΙΤΗΣΗ ΠΥΛΩΤΗΡΙΟΥ ΤΟΥ ΕΚΑΤΟΣΤΕ ΠΡΟΣΔΙΟΡΙΣΜΕΝΟΥ ΤΟΥ ΔΙΑΓΡΑΜΜΑΤΟΣ)
	VOLUME DAMPER ΛΑΜΟΥ + ΟΡΙΣΤΟΤΟΚΟΥ ΑΕΡΑΓΩΓΟΥ
	ΕΓΧΩΡΙΟ ΑΕΡΑΓΩΓΟΣ ΠΡΟΣΑΓΩΓΗΣ Η ΕΠΙΤΡΟΦΗΣ ΤΥΠΟΥ SONOCONNECT (ΔΙΑΜΕΤΡΟΥ 4000 MM) ΜΕ ΜΟΝΩΣΗ Η ΧΟΡΗ ΚΑΤΑ ΠΕΡΙΤΕΡΙΑ ΔΕΙΑ ΤΟΠΟΘΕΤΗΣΗ ΜΟΝΩΣΗ ΣΕ ΕΣΑΕΡΚΙΜΟ ΣΤΟΝ ΑΠΟΚΑΛΙΜΕΝΟ ΠΡΟΣΑΓΩΓΕΝΟ ΑΕΡΑ
	ΣΤΟΜΟ ΠΡΟΣΑΓΩΓΗΣ ΑΕΡΑ ΚΑΜΥΛΙΑ ΡΥΘΜΙΣΘΕΝΗ ΠΕΡΙΤΕΡΙΑ ΚΑΤΕΥΘΥΝΣΕΩΝ ΕΝΔ. ΤΥΠΟΥ OK4-D ΑΕΡΟΓΡΑΜΜΗ
	ΣΤΟΜΟ ΠΡΟΣΑΓΩΓΗΣ ΜΕΛΟΥ ΒΡΟΧΗΣ ΜΕ ΣΤΑΔΙΑΣΤΑΣΕΩΝ ΔΕ ΑΝΑΓΡΑΦΕΤΑΙ ΣΤΟ ΣΧΕΔΙΟ
	ΣΤΟΜΟ ΑΓΑΓΩΓΗΣ ΤΟΚΟΥ ΒΡΟΧΗΣ ΜΕ ΣΤΑΔΙΑΣΤΑΣΕΩΝ ΔΕ ΑΝΑΓΡΑΦΕΤΑΙ ΣΤΟ ΣΧΕΔΙΟ
	ΣΤΟΜΟ ΕΠΙΤΡΟΦΗΣ ΑΕΡΑ ΕΠΙΤΟΚΟ ΜΕ ΕΥΣΥΓΓΡΑΜΜΑ ΡΥΘΜΙΣΘΕΝΗ ΠΕΡΙΤΕΡΙΑ ΚΑΤΕΥΘΥΝΣΕΩΝ ΚΑΙ ΠΡΟΣΜΕΤΡΙΚΟ ΔΙΑΓΡΑΜΜΑ ΕΝΔ. ΤΥΠΟΥ 3E-T-E-D ΑΕΡΟΓΡΑΜΜΗ
	ΣΤΟΜΟ ΠΡΟΣΑΓΩΓΗΣ ΑΕΡΑ ΕΠΙΤΟΚΟ ΜΕ ΕΥΣΥΓΓΡΑΜΜΑ ΡΥΘΜΙΣΘΕΝΗ ΠΕΡΙΤΕΡΙΑ ΚΑΤΕΥΘΥΝΣΕΩΝ ΚΑΙ ΠΡΟΣΜΕΤΡΙΚΟ ΔΙΑΓΡΑΜΜΑ ΕΝΔ. ΤΥΠΟΥ 3E-T-E-D ΑΕΡΟΓΡΑΜΜΗ
	ΣΤΟΜΟ ΑΓΑΓΩΓΗΣ ΑΕΡΑ ΜΕ DAMPER ΑΠΟ ΑΛΟΥΜΙΝΙΟ ΤΥΠΟΥ ΔΕΟΝΟΒΕΛΑΣ ΕΝΔ. ΤΥΠΟΥ RF-A-D ΑΕΡΟΓΡΑΜΜΗ
	ΚΥΛΙΝΔΡΙΚΟΣ ΑΝΕΜΙΣΤΗΡΑΣ (IN LINE SILENT) ΕΝΔ. ΤΥΠΟΥ TD KAFFE
	VOLUME DAMPER
	FIRE DAMPER
	ΣΤΟΜΟ ΕΠΙΤΡΟΦΗΣ ΤΟΚΟΥ Η ΟΡΟΦΗΣ ΕΝΔ. ΤΥΠΟΥ TE (ΑΕΡΟΓΡΑΜΜΗ)
	ΑΝΕΜΙΣΤΗΡΑΣ FAN SECTION ΑΔΑΓΩΓΗΣ ΚΑΤΩΝ 300C ΠΑΡΩΝ ΣΕ ΜΑΝΩΜΕΤΡΙΚΟΥ ΔΕ ΑΝΑΓΡΑΦΕΤΑΙ ΣΤΟ ΣΧΕΔΙΟ
	ΑΝΕΜΙΣΤΗΡΑΣ FAN SECTION, ΠΡΟΣΑΓΩΓΗΣ ΑΕΡΑ, ΠΑΡΩΝ ΣΕ ΜΑΝΩΜΕΤΡΙΚΟΥ ΔΕ ΑΝΑΓΡΑΦΕΤΑΙ ΣΤΟ ΣΧΕΔΙΟ
	ΑΝΕΜΙΣΤΗΡΑΣ FAN SECTION ΕΣΑΕΡΚΙΜΟΥ ΠΑΡΩΝ ΣΕ ΜΑΝΩΜΕΤΡΙΚΟΥ ΔΕ ΑΝΑΓΡΑΦΕΤΑΙ ΣΤΟ ΣΧΕΔΙΟ
	ΕΣΩΤ. ΚΑΙΜΑΤΙΣΤΙΚΗ ΨΕΥΔΟΡΟΦΗΣ "ΚΑΝΑΛΙΑ" ΤΥΠΟΥ VRF Η ΑΝΤΙΣΤΟΙΧΗ
	ΕΝΔΕΙΚΤΙΚΟΣ ΑΕΡΑ (VAM) ΕΝΔΕΙΚΤΙΚΟΥ ΤΥΠΟΥ DAIKIN

Κύριος Έργο

ALD totini - xyrafi

ΔΗΜΟΣ ΓΑΛΑΤΣΙΟΥ
ΔΙΕΥΘΥΝΣΗ ΤΕΧΝΙΚΩΝ ΥΠΗΡΕΣΙΩΝ
ΤΜΗΜΑ ΜΕΛΕΤΩΝ & ΕΡΓΩΝ

Έργο: ΚΑΤΑΣΚΕΥΗ ΔΙΠΛΟΥ ΒΙΟΚΛΙΜΑΤΙΚΟΥ ΒΡΕΦΟΝΗΠΙΑΚΟΥ ΣΤΑΘΜΟΥ (ΜΕ ΥΠΟΓΕΙΟ)

Θέση Έργου: ΠΑΠΑΦΛΕΣΣΑ-ΦΑΥΝΟΥ-ΚΥΜΟΘΩΗΣ, ΓΑΛΑΤΣΙ, Ο.Τ. 98/98

Κλίμα:

Μελετητές Έργου

Τοπογραφική μελέτη: ΕΥΑΓΓΕΛΟΣ ΓΑΡΜΠΗΣ
Πολιτικός Μηχανικός Ε.Μ.Π.

Αρχιτεκτονική μελέτη: ΦΩΤΕΙΝΗ ΞΥΡΑΦΗ
Αρχιτέκτων μηχανικός

Στατική μελέτη: ΕΥΑΓΓΕΛΟΣ ΓΑΡΜΠΗΣ
Πολιτικός Μηχανικός Ε.Μ.Π.

Μηχανολογική μελέτη: ΣΤΥΛΙΑΝΟΣ ΑΡ.ΒΕΝΙΕΡΗΣ
Μηχανολόγος Μηχανικός

Φάση μελέτης: ΜΕΛΕΤΗ ΔΗΜΟΠΡΑΤΗΣΗΣ

Αριθμός σχεδίου: ΚΛΑ2

Τίτλος σχεδίου: ΚΑΙΜΑΤΙΣΜΟΣ - ΑΕΡΑΓΩΓΟΙ
ΚΑΤΟΥΗ ΙΣΟΓΕΙΟΥ

Κλίμα: 1:50

Ημερομηνία: ΑΥΓΟΥΣΤΟΣ 2022

Υπογραφή/Σφραγίδα μηχανικού: ΣΤΥΛΙΑΝΟΣ ΑΡ.ΒΕΝΙΕΡΗΣ
ΔΙΠΛ. ΜΗΧΑΝΙΚΟΣ ΟΣ ΜΗΧΑΝΙΚΟΣ
ΜΕΛΟΣ Τ.Ε.Ε. - ΑΡΧΙΤΕΚΤΟΝΟΣ 07338
ΑΔΑΔ ΟΔΗΓΟΥΝΤΕΣ ΔΟΥ. ΚΑΝΟΝΙΣΜΟΥ
ΑΝΕΞΟΤΕΤΟΝ ΕΡΓΑΣΙΑΣ ΟΔΗΓΩΝ 1981
ΥΠ. ΣΤΥΛΙΑΝΟΣ ΑΡ.ΒΕΝΙΕΡΗΣ

Υπογραφή/Σφραγίδα υπεύθυνος: