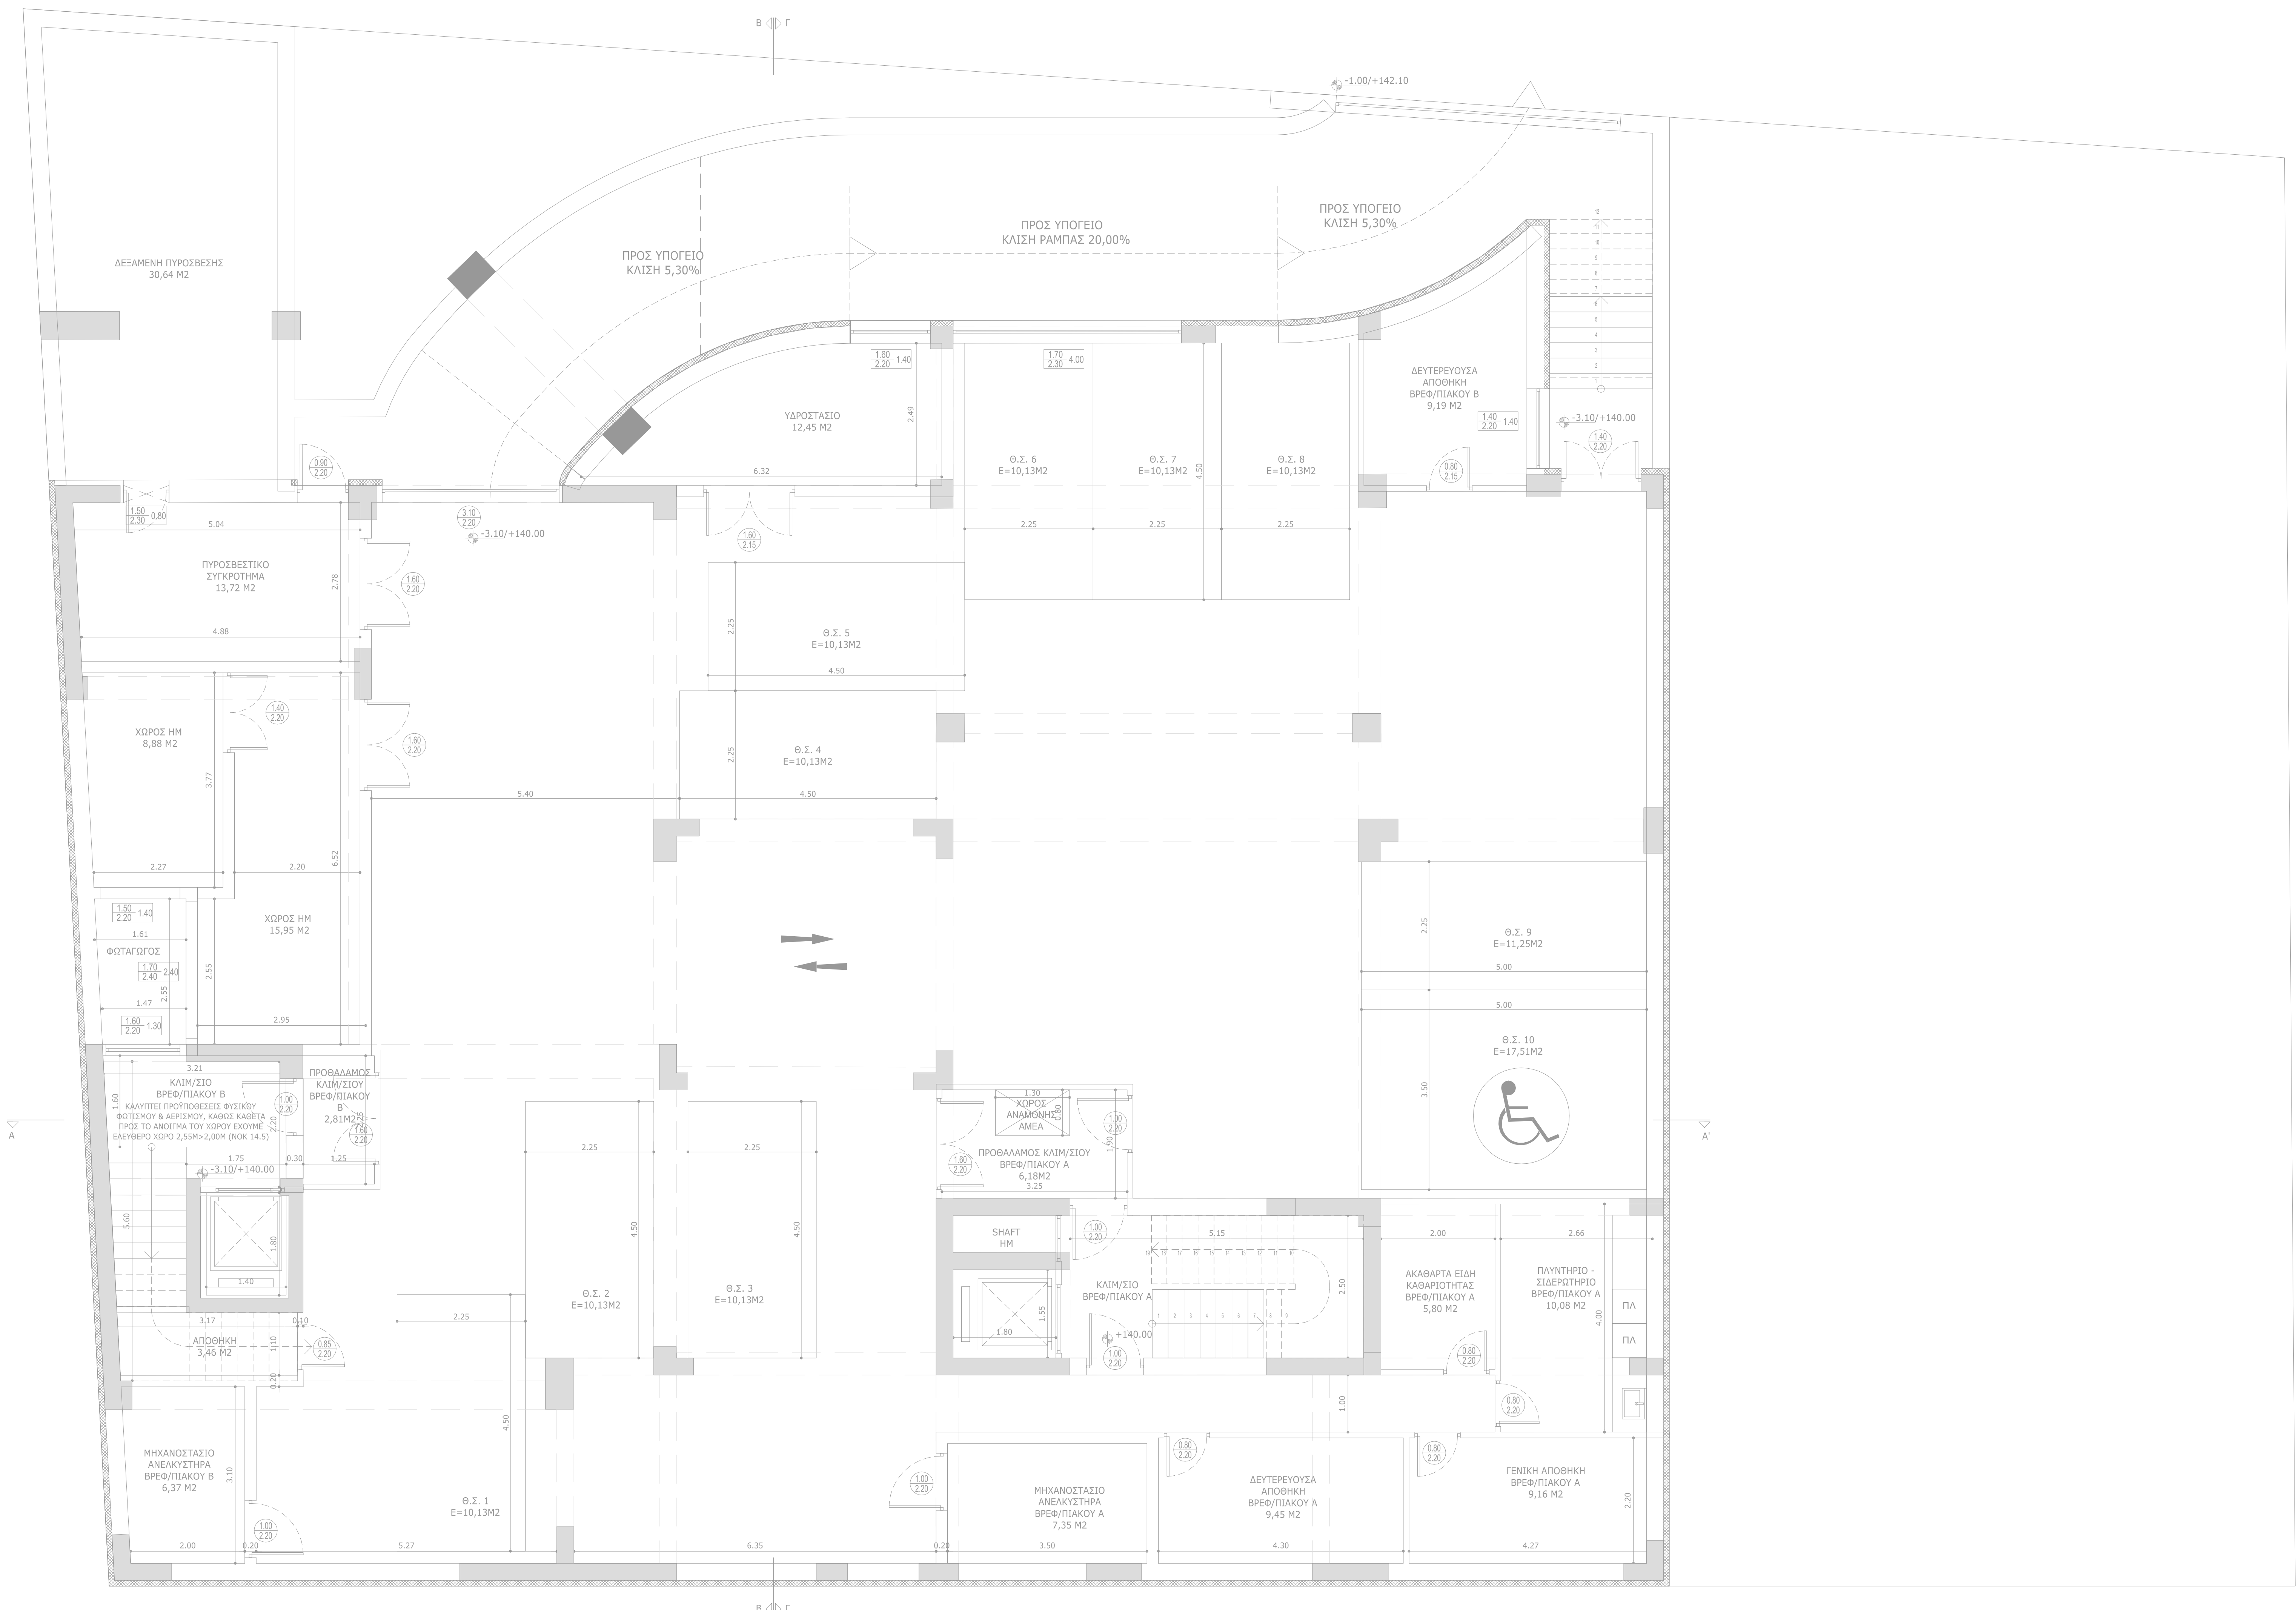


[illegible][illegible]

ΚΑΤΟΨΗ ΥΠΟΓΕΙΟΥ
ΚΛΙΜΑΚΑ 1:50

[illegible]

EDETPEKEE MONAEE KAMMATIMYO																			
TAG, ROOM	BASIS OF FLOOR (INTEGRITY TYPE)	NORMAL CAPACITY	DESCRIPTION	COOLING CAPACITY		HEATING CAPACITY		REFRIGERANT CAPACITY		CONNECTION RATIO		ELECTRICAL		BUILDING (CUMULATIVE)		DIMENSIONS			
				W/1	AMBIENT	W/2	AMBIENT	FACILITY	AMBIENT	W/1	AMBIENT	W/1	AMBIENT	MAX OVERLAP	MAX OVERLAP	W/1	W/2		
				UNIT	UNIT	UNIT	UNIT	UNIT	UNIT	UNIT	UNIT	UNIT	UNIT	UNIT	UNIT	UNIT	UNIT		
A (BYPASS)	KVMS2V	20	AC cooled heat pump (1)	55.3	37.0	45.2	55.0	67.7	94.8	74.0	55.0	400V 100VA	mod #1	mod #2	mod #3	total	1,260 x 1,685 x 770		
B (BYPASS)	KVMS3V	18	AC cooled heat pump (2)	48.2	37.0	40.4	55.0	67.7	11.7	10.5	55.1	400V 100VA	35.0	25.0	40.0	20.8	1,260 x 1,685 x 770		
CHILLER/ETH	KVMS2V	5	AC cooled heat pump (3)	13.5	37.0	10.6	55.0	67.7	0.7	6.7	N/A	100V 100VA	15.1	14.1	16.0	16.0	5. 900 x 1,345 x 320		

 Κύριος Έργο	ΔΗΜΟΣ ΓΑΛΑΤΣΙΟΥ ΔΙΕΥΘΥΝΣΗ ΤΕΧΝΙΚΩΝ ΥΠΗΡΕΣΙΩΝ ΤΜΗΜΑ ΜΕΛΕΤΩΝ & ΕΡΓΩΝ		
Έργο	ΚΑΤΑΣΤΡΕΥΗ ΔΙΠΛΟΥ ΒΟΛΙΚΑΜΑΤΙΚΟΥ ΒΡΕΦΟΝΗΠΙΑΚΟΥ ΣΤΑΘΜΟΥ (ΜΕ ΥΠΟΕΡΓΟ)		
Όσον Έργων	ΠΑΠΑΦΛΩΣΣΑ-ΦΑΝΟΥ-ΚΥΜΟΘΩΝΗΣ, ΓΑΛΑΤΣΙ, Ο.Τ. 98/98		
Κωδικό			
			
Μελωτής Έργου	Τοπογραφική μελέτη	ΕΓΚΛΗΤΕΛΟΣ ΓΑΡΜΗΝΗΣ Πολύκαλος Μηχανικός Ε.Μ.Π.	
	Αρχιτεκτονική μελέτη	ΦΩΤΙΝΗ ΞΥΡΑΦΗ Αρχιτεκτονική μηχανικός	
	Στατική μελέτη	ΕΓΚΛΗΤΕΛΟΣ ΓΑΡΜΗΝΗΣ Πολύκαλος Μηχανικός Ε.Μ.Π.	
	Μηχανολογική μελέτη	ΣΤΥΛΙΑΝΟΣ ΑΡ. ΒΕΛΗΡΗΣ Μηχανολογικός Μηχανικός	
Όσον μελέτες	ΜΕΛΗΤΗ ΔΗΜΟΠΡΑΤΗΣΗΣ		Αριθμός σχεδίου ΚΛΣ1
Τίτλος σχεδίου	ΚΛΙΜΑΤΙΣΜΟΣ ΣΧΟΛΗΔΕΙΩΣ ΚΑΤΩΦΥ ΥΠΟΕΡΓΟΥ		
Κύριος	1:50		
Παραπομπή	ΑΥΓΟΥΣΤΟΣ 2022		
Παραπομπή Σχεδίου μηχανικού ΣΤΥΛΙΑΝΟΣ ΑΡ. ΒΕΛΗΡΗΣ ΔΙΠΛ. ΜΗΧΑΝΟΛΟΓΙΚΟΣ ΜΕΛΩΤΗΣ Ε.Μ.Π. - ΑΡΧΙΜΗΤΡΩΝ 67/238 ΑΝΩΤΑΤΟ ΣΧΟΛΕΙΟ ΤΕΧΝΟΛΟΓΙΚΩΝ ΕΡΓΩΝ ΕΡΕΥΝΗΤΙΚΟ ΚΕΝΤΡΟ ΜΗΧΑΝΟΛΟΓΙΑΣ ΕΡΕΥΝΗΤΙΚΟ ΚΕΝΤΡΟ ΜΗΧΑΝΟΛΟΓΙΑΣ	Κύριος ΠΑΠΑΦΛΩΣΣΑ-ΦΑΝΟΥ-ΚΥΜΟΘΩΝΗΣ		