


ΕΣΤΕΡΙΚΕΣ ΜΟΝΑΔΕΣ ΚΑΙΜΑΤΙΣΜΟΥ																		
TAG	ROOM	BASIS OF DESIGN (ΕΠΙΜΕΤΡΩΣ ΤΥΠΟΥ ΔΑΝΗ)	NOMINAL CAPACITY	TYPE	CONNECTED TO:	SUPPLY FAN	COOLING CAPACITY	HEATING CAPACITY	ELECTRICAL	DIMENSIONS	WEIGHT							
					CONDENSING UNIT	ZONE CHANGEOVER DEVICE	AIR FLOW RATE L/s	TOTAL kW	RECOVERABLE kW	ENTERING AIR °C DB / °C WB	TOTAL kW	ENTERING AIR °C DB	POWER SUPPLY Voltage / Phase	Min. Circuit Amps	Total Overcurrent Protection MCA	Windo mm	Net kg	

ΕΣΤΕΡΙΚΕΣ ΜΟΝΑΔΕΣ ΚΑΙΜΑΤΙΣΜΟΥ															
A BIPRODONTIMAGE	RKQ20SU	20	Air cooled heat pump (S)	55.3	37.0	45.2	0.0 / 0.7	11.8	7.4	99.0	400V 3Ph	39.0	39.0	50.0	26.9
B BIPRODONTIMAGE	RKQ20SU	18	Air cooled heat pump (S)	44.2	37.0	40.4	0.0 / 0.7	11.7	10.4	99.1	400V 3Ph	39.0	39.0	40.0	20.8
ΚΟΝΙΟΚΟΠΗΤΗ	RKQ50SU	5	Air cooled heat pump (S)	115.1	37.0	10.6	0.0 / 0.7	3.6	n/a	100.0	400V 3Ph	14.1	14.1	16.0	5.6

ΚΑΤΩΤΗ ΙΣΟΓΕΙΟΥ
ΚΑΙΜΑΚΑ 1:50

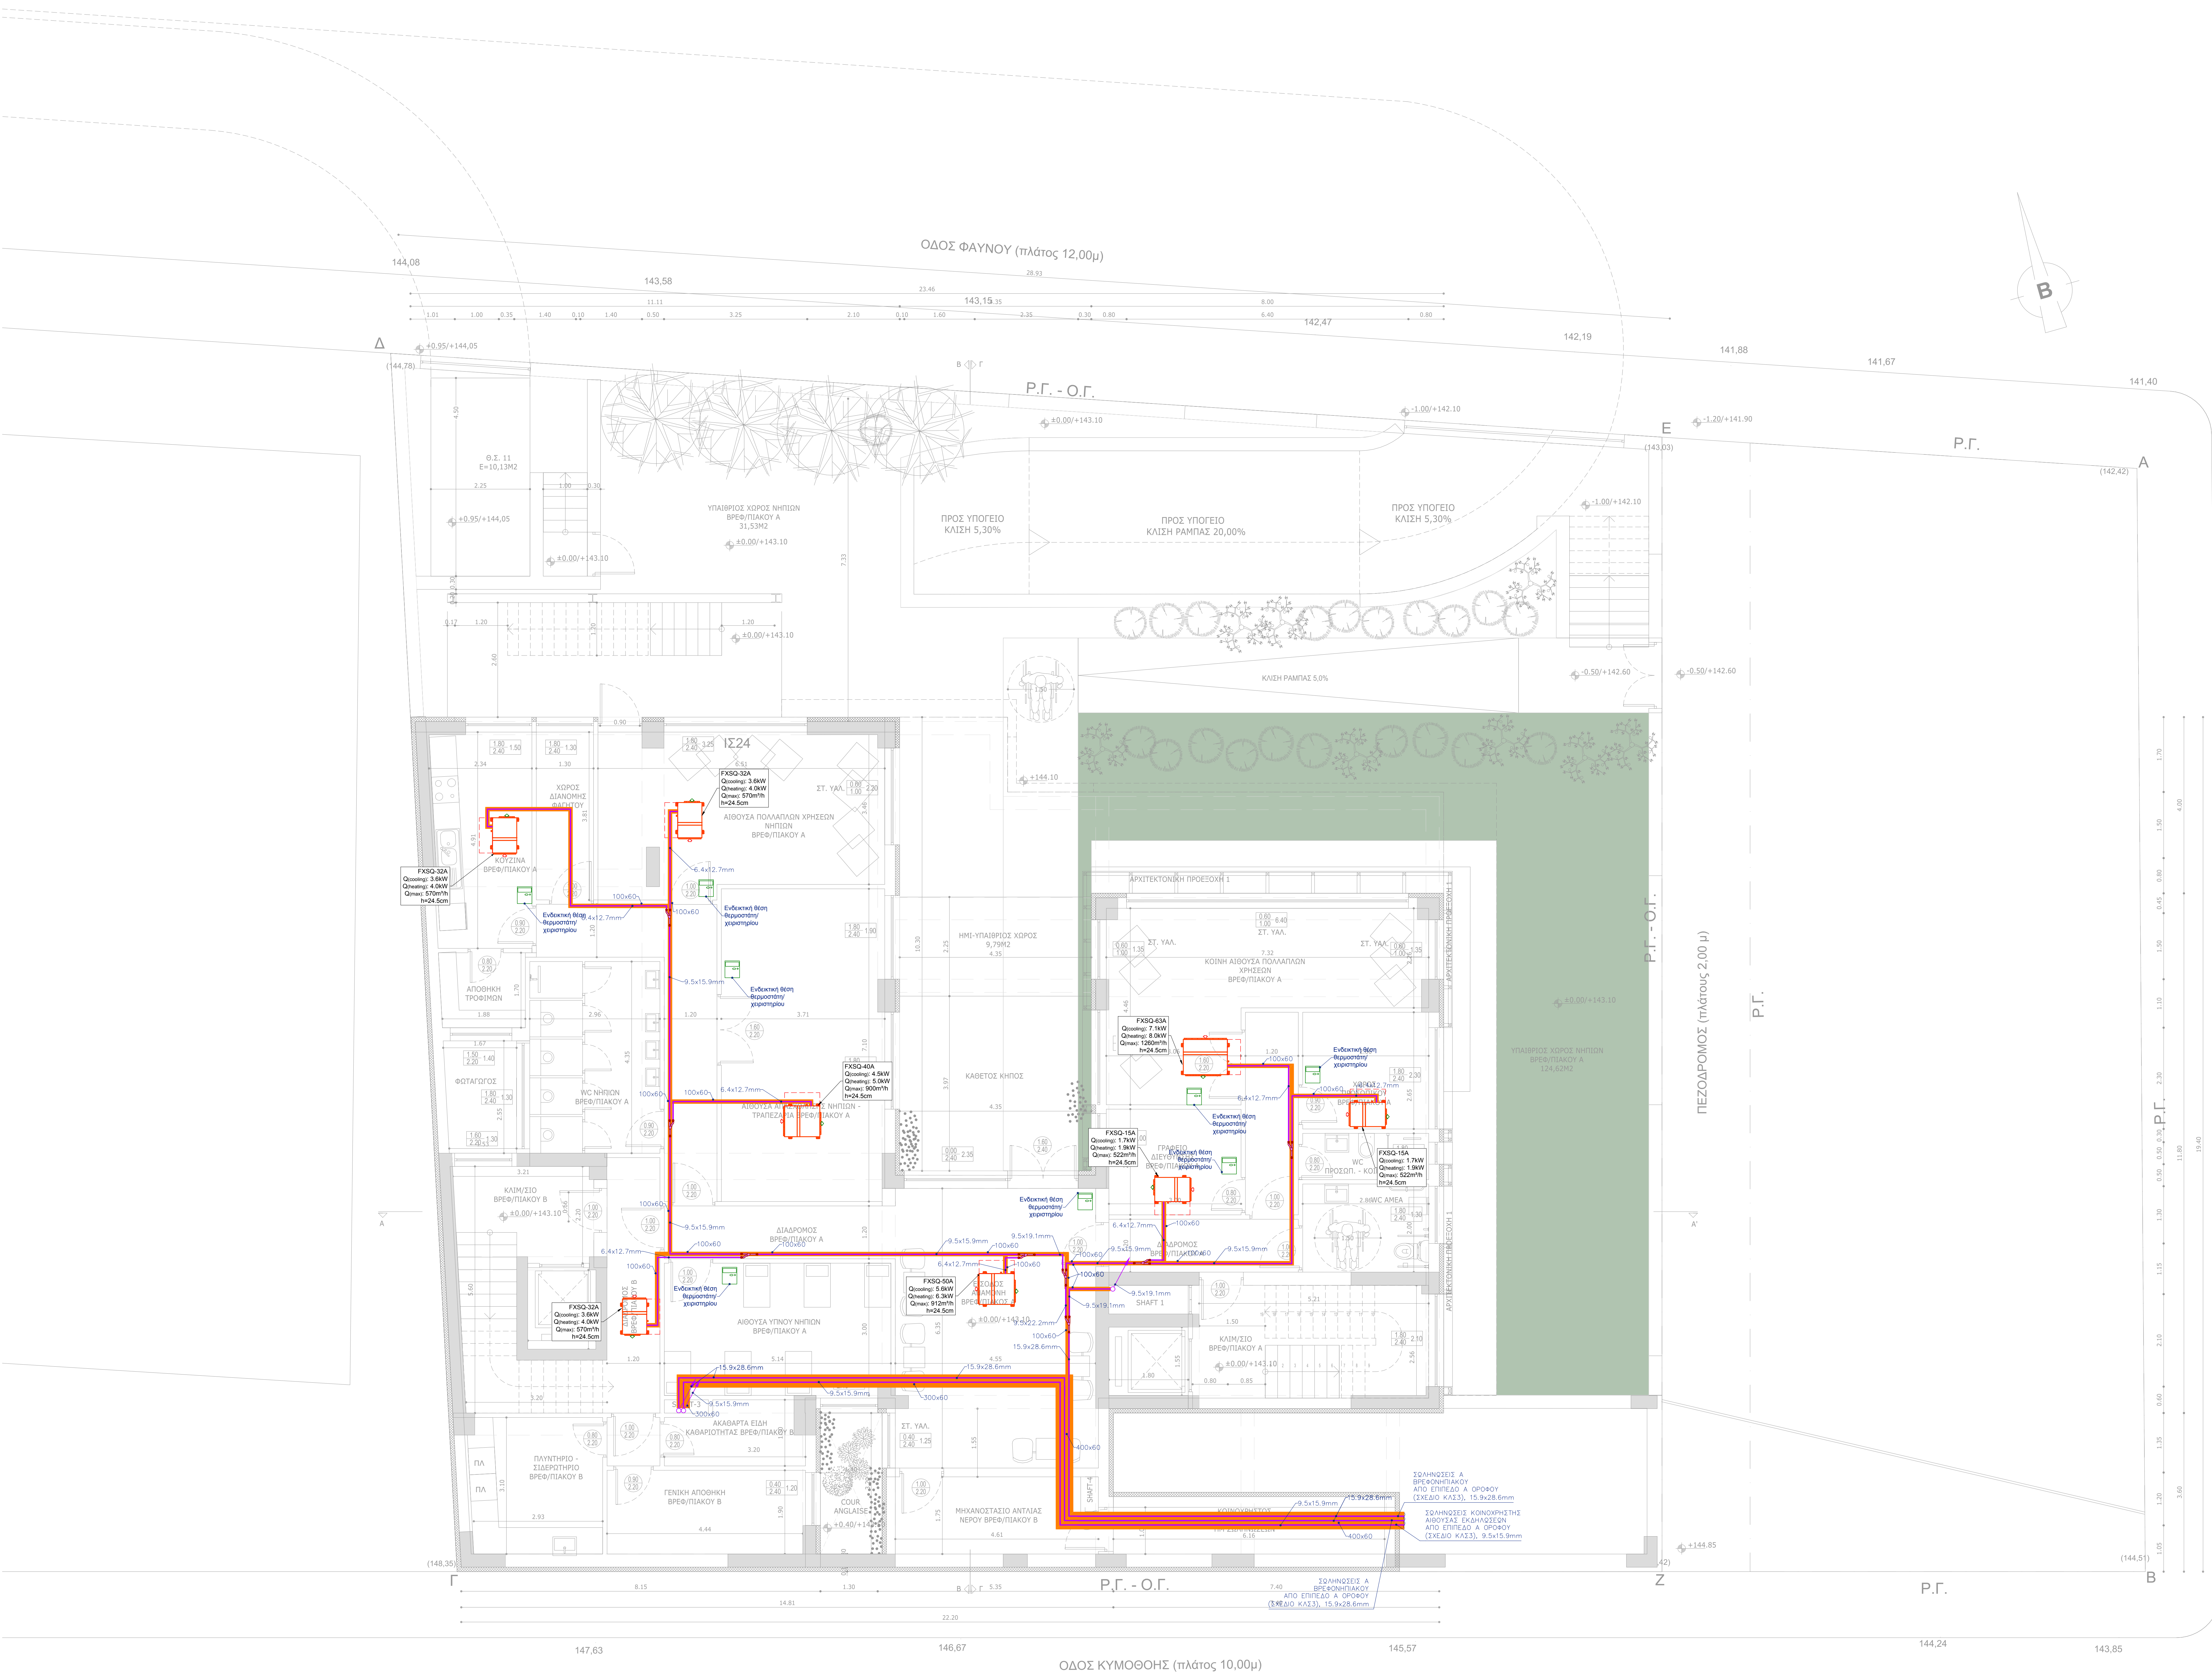

ΥΠΟΜΝΗΜΑ	

- ΠΑΡΑΤΗΡΗΣΕΙΣ:
- ΟΙ ΔΙΑΣΤΑΣΕΙΣ ΤΩΝ ΣΩΛΗΝΩΝ ΕΙΝΑΙ ΕΠΙΔΕΙΚΤΙΚΕΣ ΚΑΙ ΠΡΟΒΛΕΠΟΝ ΣΥΜΦΩΝΑ ΜΕ ΤΙΣ ΑΠΑΙΤΗΣΕΙΣ ΤΗΣ ΕΠΕΞΕΡΓΑΣΙΑΣ ΕΝΕΡΓΕΙΑΣ ΣΕ ΑΝΤΙΣΤΑΣΗ ΣΤΑ ΣΩΛΗΝΑ.

ΔΗΜΟΣ ΓΑΛΑΤΣΙΟΥ
ΔΙΕΥΘΥΝΣΗ ΤΕΧΝΙΚΗΣ ΥΠΗΡΕΣΙΑΣ
ΤΜΗΜΑ ΜΕΛΕΤΩΝ & ΕΡΓΩΝ

Έργο: ΚΑΤΑΣΚΕΥΗ ΔΙΠΛΟΥ ΒΙΟΚΛΙΜΑΤΙΚΟΥ ΒΡΕΦΟΝΤΙΑΚΟΥ ΣΤΑΘΜΟΥ (ΜΕ ΥΠΟΓΕΙΟ)

Μέτρο Έργου: ΠΑΠΑΓΙΑΛΕΣΣΑ-ΦΑΙΝΟΥ-ΚΥΜΩΘΗΣΣ, ΓΑΛΑΤΣΙ, Ο.Τ. 98/98

Καδό:

Μελετητής Έργο: Τοπογραφική μελέτη

Αρχιτεκτονική μελέτη

Στατική μελέτη

Μηχανολογική μελέτη

ΜΕΛΕΤΗ ΔΗΜΟΠΡΑΤΗΣΗΣ

Τίτλος σχεδίου: ΚΑΙΜΑΤΙΣΜΟΣ - ΣΧΗΜΑΤΙΣΜΟΣ ΚΑΤΩΤΗ ΙΣΟΓΕΙΟΥ

Υπογραφή/Σφραγίδα μηχανικού

Υπογραφή/Σφραγίδα υπαλλήλου

ΚΑΛΩΣ

1:50

Μεταρρύθμιση

ΑΥΓΟΥΣΤΟΣ 2022

ΣΤΥΛΙΑΝΟΣ ΑΡ.ΒΕΝΙΕΡΗΣ
ΔΙΟΝ. ΜΕΛΕΤΗΤΗΣ ΕΡΓΩΝ
ΑΝΑΔΟΧΟΣ ΕΡΓΟΥ
ΑΝΑΔΟΧΟΣ ΕΡΓΟΥ
ΑΝΑΔΟΧΟΣ ΕΡΓΟΥ

ΣΤΥΛΙΑΝΟΣ ΑΡ.ΒΕΝΙΕΡΗΣ
ΔΙΟΝ. ΜΕΛΕΤΗΤΗΣ ΕΡΓΩΝ
ΑΝΑΔΟΧΟΣ ΕΡΓΟΥ
ΑΝΑΔΟΧΟΣ ΕΡΓΟΥ
ΑΝΑΔΟΧΟΣ ΕΡΓΟΥ

ΕΥΑΓΓΕΛΟΣ ΓΑΡΜΠΗΣ
Πολιτικός Μηχανικός Ε.Μ.Π.

ΦΩΤΕΙΝΗ ΣΥΡΑΦΗ
Αρχιτέκτων μηχανικός

ΕΥΑΓΓΕΛΟΣ ΓΑΡΜΠΗΣ
Πολιτικός Μηχανικός Ε.Μ.Π.

ΣΤΥΛΙΑΝΟΣ ΑΡ.ΒΕΝΙΕΡΗΣ
Μηχανολόγος Μηχανικός