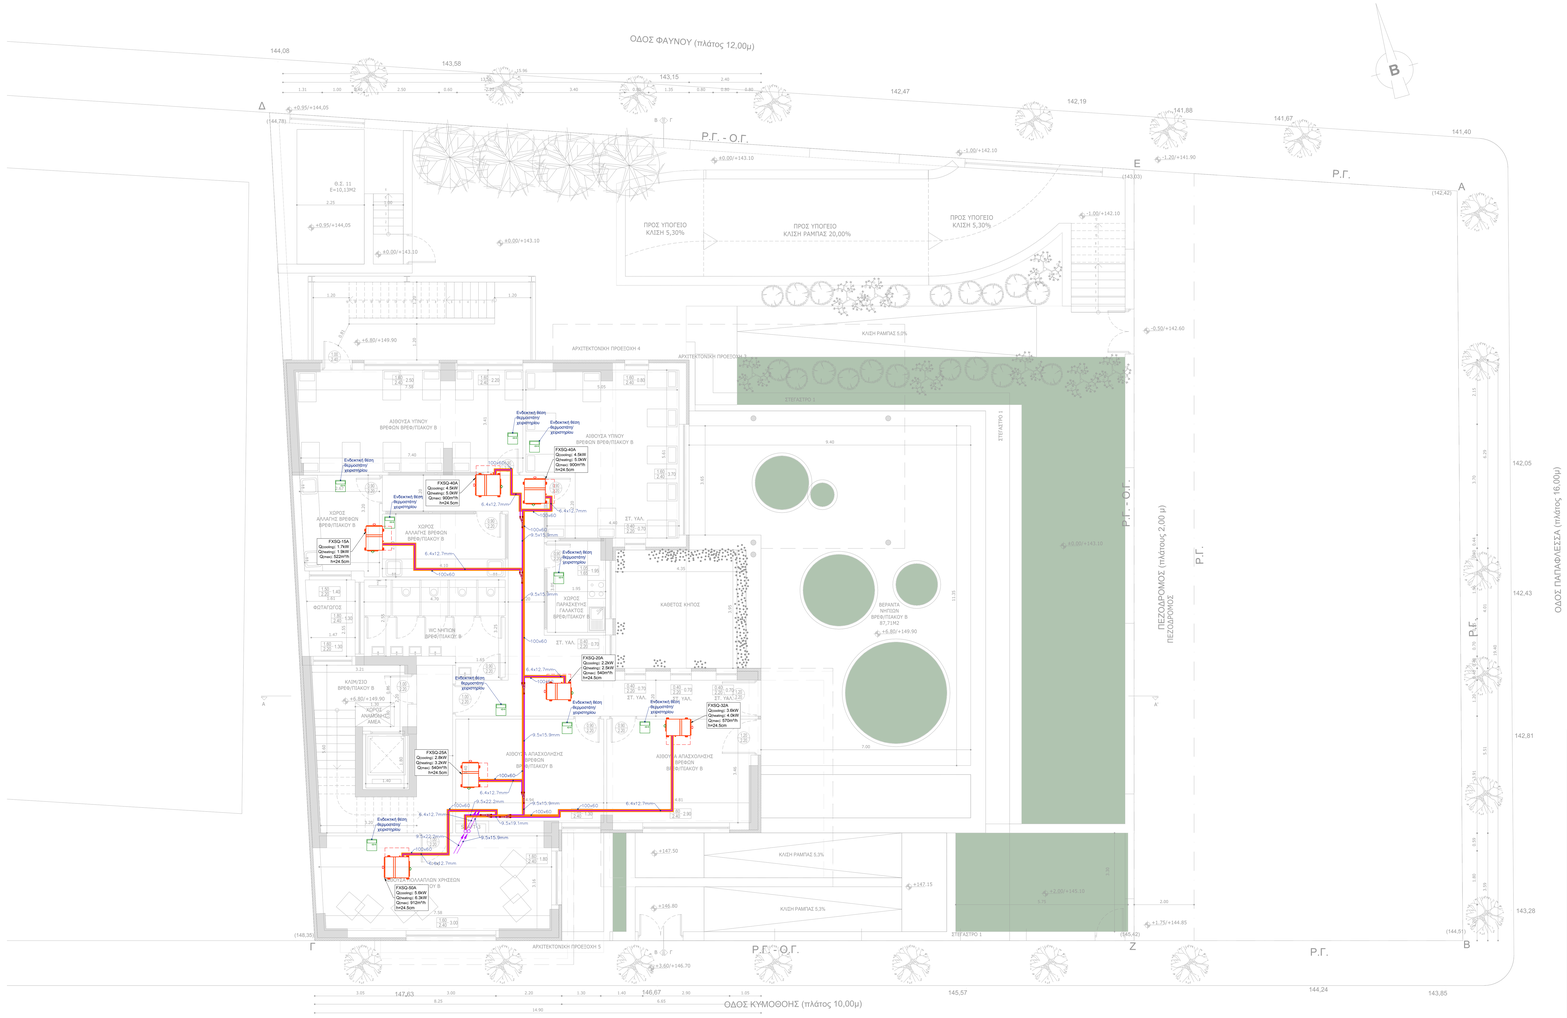
ΟΔΟΣ ΦΑΥΝΟΥ (πλάτος 12,00μ)
ΟΔΟΣ ΚΥΜΟΘΟΗΣ (πλάτος 10,00μ)
ΟΔΟΣ ΠΑΠΑΦΛΕΣΣΑ (πλάτος 16,00μ)
ΠΕΖΟΔΡΟΜΟΣ (πλάτος 2,00 μ)
ΠΕΖΟΔΡΟΜΟΣ
Ρ.Γ. - Ο.Γ.
Ρ.Γ.
ΠΡΟΣ ΥΠΟΓΕΙΟ ΚΛΙΣΗ 5,30%
ΠΡΟΣ ΥΠΟΓΕΙΟ ΚΛΙΣΗ ΡΑΜΠΑΣ 20,00%
ΠΡΟΣ ΥΠΟΓΕΙΟ ΚΛΙΣΗ 5,30%
ΚΛΙΣΗ ΡΑΜΠΑΣ 5,0%
ΚΛΙΣΗ ΡΑΜΠΑΣ 5,3%
ΑΡΧΙΤΕΚΤΟΝΙΚΗ ΠΡΟΕΞΟΧΗ 4
ΑΡΧΙΤΕΚΤΟΝΙΚΗ ΠΡΟΕΞΟΧΗ 5
ΑΙΘΟΥΣΑ ΥΠΝΟΥ ΒΡΕΦΩΝ ΒΡΕΦ/ΠΙΑΚΟΥ Β
ΚΟΡΟΣ ΑΛΛΑΓΗΣ ΒΡΕΦΩΝ ΒΡΕΦ/ΠΙΑΚΟΥ Β
ΦΩΤΑΣΤΟΣ
WC ΜΗΤΕΡΩΝ ΒΡΕΦ/ΠΙΑΚΟΥ Β
ΚΟΡΟΣ ΓΑΛΑΚΤΟΣ ΓΑΛΑΚΤΟΣ ΒΡΕΦ/ΠΙΑΚΟΥ Β
ΚΑΘΕΤΟΣ ΚΗΠΟΣ
ΒΕΡΑΝΤΑ ΝΗΠΙΩΝ ΒΡΕΦ/ΠΙΑΚΟΥ Β 83,21Μ2
ΚΑΥΡΙΣΤΟΣ ΒΡΕΦ/ΠΙΑΚΟΥ Β
ΚΟΡΟΣ ΑΝΑΜΟΝΗΣ ΑΜΕΑ
ΑΙΘΟΥΣΑ ΑΠΑΣΧΟΛΗΣΗΣ ΒΡΕΦΩΝ ΒΡΕΦ/ΠΙΑΚΟΥ Β
ΑΙΘΟΥΣΑ ΑΠΑΣΧΟΛΗΣΗΣ ΒΡΕΦΩΝ ΒΡΕΦ/ΠΙΑΚΟΥ Β
ΧΩΡΟΣ ΑΛΛΑΓΩΝ ΧΡΗΣΕΩΝ ΤΟΥ Β
ΣΤΕΓΑΣΤΡΟ 1
Ενδοοικιακή θέση θερμοστάτη χειριστηρίου
FXSQ-40A Qψυκτ: 4 BkW Qθερμ: 5 BkW Qπιστ: 800m³/h I=24.5dB
FXSQ-40A Qψυκτ: 4 BkW Qθερμ: 5 BkW Qπιστ: 800m³/h I=24.5dB
FXSQ-15A Qψυκτ: 1.7 BkW Qθερμ: 1 BkW Qπιστ: 522m³/h I=24.5dB
FXSQ-20A Qψυκτ: 2.2kW Qθερμ: 2 BkW Qπιστ: 540m³/h I=24.5dB
FXSQ-32A Qψυκτ: 3 BkW Qθερμ: 3.5 BkW Qπιστ: 670m³/h I=24.5dB
FXSQ-25A Qψυκτ: 2.5kW Qθερμ: 2.5kW Qπιστ: 540m³/h I=24.5dB
FXSQ-40A Qψυκτ: 5.0kW Qθερμ: 5.6kW Qπιστ: 872m³/h I=24.5dB
6.4x12.7mm
9.5x19.1mm
9.5x15.9mm
6x6x2.7mm
Γ
Δ
Ε
Α
Ζ
Β
Ο.Σ. 11 Ε=10.13Μ2
(144.78)
(143.03)
(142.42)
(148.30)
(145.42)
(144.85)
(144.24)
(143.85)
144.08
143.58
143.15
142.47
142.19
141.88
141.87
141.40
142.05
142.43
142.81
143.28
147.63
146.67
145.57
+0.55/+144.05
+0.00/+143.10
+1.00/+142.10
+1.20/+141.90
+0.50/+142.60
+1.75/+144.85
+3.50/+146.70
+3.147.50
+3.147.15
+3.160.80
+2.00/+145.10
+6.80/+149.90
+6.80/+149.90
+6.80/+149.90