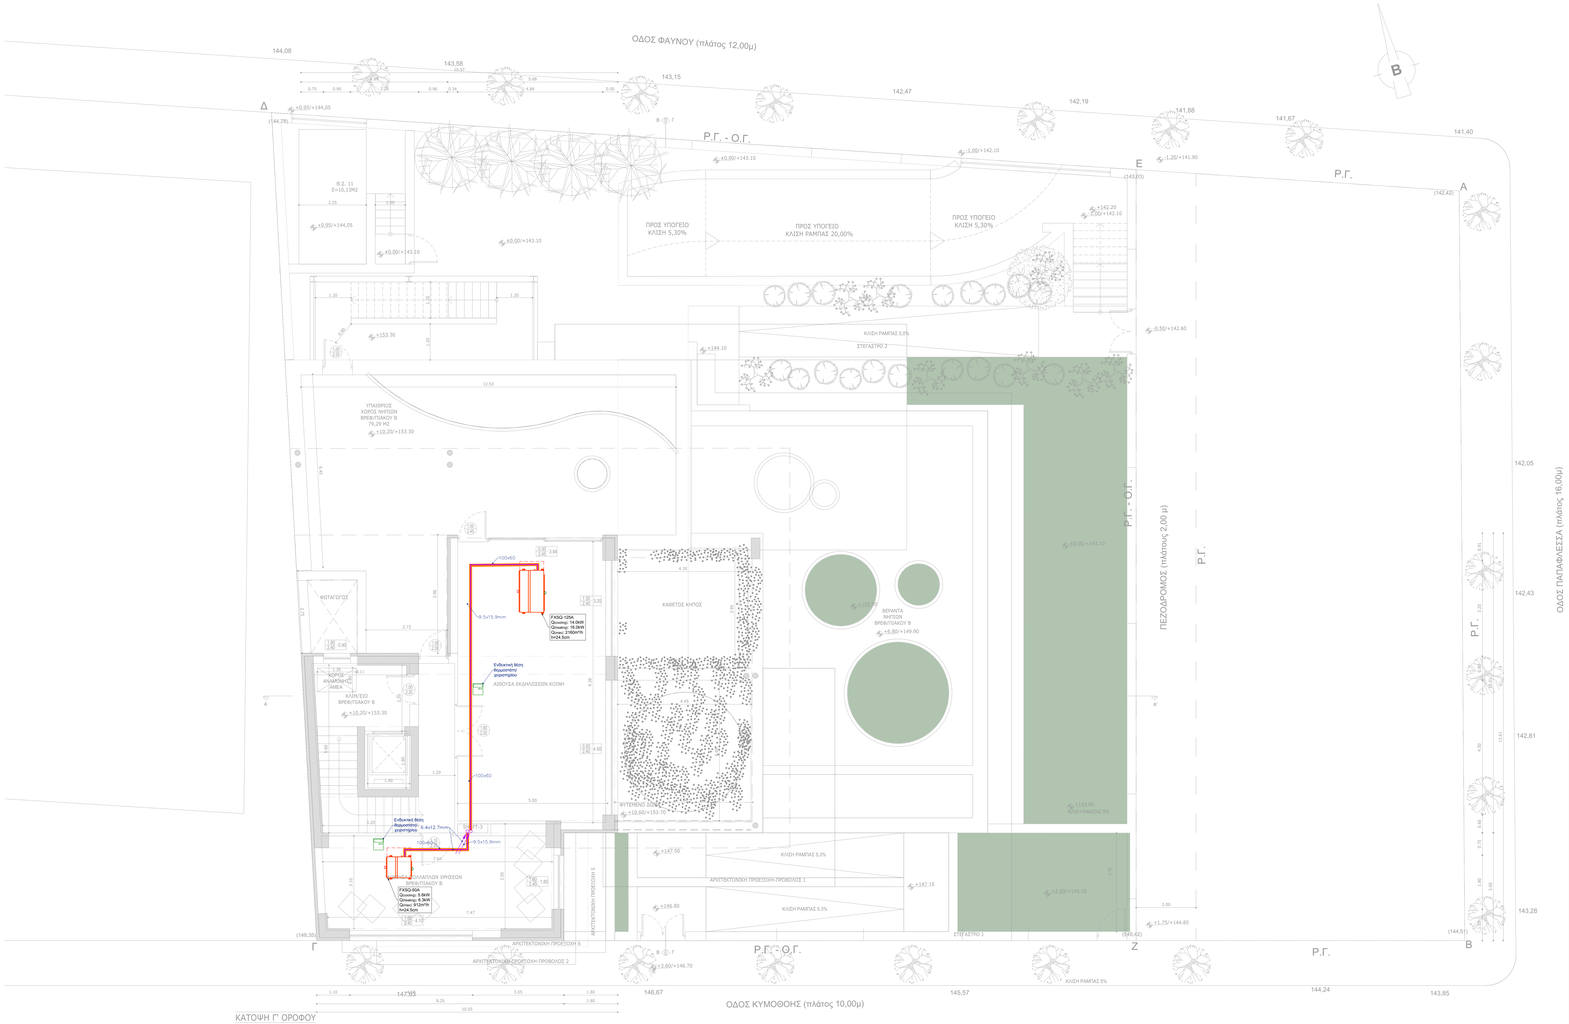

ΥΠΟΜΝΗΜΑ

- 0.5x15.9mm — ΔΙΚΤΥΟ ΠΡΟΣΑΓΩΓΗΣ-ΕΠΙΣΤΡΟΦΗΣ ΦΥΚΤΙΚΟΥ ΜΕΣΟΥ ΑΠΟ ΓΑΛΒΑΝΙΣΜΕΝΟ ΦΟΥΡΝΟ ΜΕ ΑΝΑΜΙΞΕΙΣ (ΤΥΠΗ-ΑΕΡΑ ΚΑΤΑΣΤΑΣΗ)
- ΔΙΚΤΥΟ ΔΟΣΕΤΟΣΙΑΣ ΣΗΜΑΝΤΗΡΩΝ/ΤΟΡΩΝ ΚΛΙΜΑΤΙΣΤΙΚΩΝ ΜΟΝΑΔΩΝ ΑΠΟ ΣΩΛΗΝΕΣ PVC
- ΚΑΛΩΔΙΟ ΕΠΙΚΟΙΝΩΝΙΑΣ ΕΞΩΤ. ΚΑΜΙΝΩΝ ΜΟΝΑΔΩΝ ΜΕ ΚΕΝΤΡΟ ΧΕΙΡΙΣΤΗΡΙΟ, LiYCY(TP)3x1.5 με μόνωνσή
- ΚΑΛΩΔΙΟ ΕΠΙΚΟΙΝΩΝΙΑΣ ΕΞΩΤ. ΚΑΜΙΝΩΝ ΜΟΝΑΔΩΝ ΜΕ ΕΞΩΤΕΡΙΚΕΣ ΚΑΜΙΝΕΣ, LiYCY(TP)3x1.5 με μόνωνσή
- 2x2x0.8 mm Φ 0.8mm Φ 0.8mm — ΚΑΛΩΔΙΟ ΕΠΙΚΟΙΝΩΝΙΑΣ ΕΞΩΤ. ΚΑΜΙΝΩΝ ΜΕ ΤΟΠΙΚΑ ΧΕΙΡΙΣΤΗΡΙΑ, LiYCY(TP)3x1.5 με μόνωνσή
- ΚΑΛΩΔΙΟ Ιπ. ΠΑΡΟΧΗΣ (ΒΛΕΠΕ ΜΕΛΕΤΗ ΗΛΕΚΤΡΙΚΩΝ)
- 2100x60 — ΣΚΑΡΑ ΟΒΕΤΟΣ ΦΥΚΤΙΚΩΝ ΣΩΛΗΝΩΣΕΩΝ ΑΠΟ ΓΑΛΒΑΝΙΣΜΕΝΗ ΛΑΜΑΡΙΝΑ ΔΙΑΣΤΑΣΕΩΝ 02 ΑΝΑΡΓΑΚΙΑΣ ΣΤΑ ΣΚΕΔΑ
- ΔΙΑΚΛΑΣΟΣΗΣ JOINT
- ΘΕΡΜΟΣΤΑΤΗΣ-ΧΕΙΡΙΣΤΗΡΙΟ ΕΞΩΤ. ΚΛΙΜΑΤΙΣΤΙΚΟΥ
- ΕΞΩΤΕΡΙΚΗ ΜΟΝΑΔΑ ΚΛΙΜΑΤΙΣΜΟΥ – INVERTER ΤΥΠΟΥ VRV ΤΗ ΑΝΤΛΙΟΤΗΤΑΣ
- ΕΞΩΤΕΡΙΚΗ ΜΟΝΑΔΑ ΚΛΙΜΑΤΙΣΜΟΥ – INVERTER ΤΥΠΟΥ VRV ΤΗ ΑΝΤΛΙΟΤΗΤΑΣ (ΔΙΑΦΕΤΟΥ ΤΥΠΟΥ ΜΟΝΑ ΤΗ ΙΔΙΟΥ ΜΟΝΑΔΩΝ)
- ΚΡΥΦΗ ΚΑΣΕΤΑ ΟΡΟΦΗΣ ΚΑΜΑΝΟΥ ΠΡΟΜΗ ΕΝΔΕΙΚΤΙΚΟΥ ΤΥΠΟΥ DAIKIN FXSQ-A ΑΓΑΝΤΟΣΤΟΗΣ ΙΔΑΣ ΣΥΜΡΑΣ ΜΕ ΚΛΙΜΑΤΙΣΤΙΚΕΣ ΜΟΝΑΔΕΣ

ΠΑΡΑΤΗΡΗΣΕΙΣ:

1. Ο ΔΙΑΤΑΞΙΟΣ ΤΩΝ ΣΩΛΗΝΩΝ ΕΙΝΑΙ ΕΝΔΕΙΚΤΙΚΟΣ ΚΑΙ ΠΡΟΣΚΥΡΗΜΑ ΣΥΜΦΩΝΑ ΜΕ ΤΟΥΣ ΚΑΤΑΛΟΓΟΥΣ ΤΗΣ ΕΤΑΙΡΙΑΣ DAIKIN. Οι ΔΙΑΤΟΜΕΣ ΘΑ ΕΠΙΒΕΒΑΙΩΘΟΥΝ ΜΕΤΑ ΑΠΟ ΥΠΟΛΟΓΙΣΜΟ ΤΗΣ ΠΤΩΣΗΣ ΠΙΕΣΗΣ ΑΠΟ ΤΟ ΤΕΛΙΚΟ ΠΡΟΒΑΛΛΟΜΕΝΟ ΣΥΣΤΗΜΑ ΜΕ ΤΗΝ ΑΝΑΛΟΓΙΑ ΤΩΝ ΑΝΤΙΣΤΟΙΧΩΝ ΘΑ ΥΠΟΒΛΗΘΟΥΝ ΑΠΟ ΤΟΝ ΑΝΑΔΟΧΟ ΟΠΩΣ ΕΓΚΡΙΘΗ ΑΠΟ ΤΗΝ ΕΠΙΒΛΕΨΗ.
2. Ο ΑΝΑΔΟΧΟΣ ΥΠΟΧΡΕΩΤΑΙ ΑΦΟΥ ΚΑΤΑΣΚΕΥΑΣΕΙ ΤΑ ΔΙΚΤΥΑ ΣΩΛΗΝΩΣΕΩΝ ΝΑ ΕΠΑΝΕΛΕΓΧΘΟΥΝ ΤΑ ΧΑΡΑΚΤΗΡΙΣΤΙΚΑ ΤΩΝ ΑΝΤΛΙΩΝ ΘΕΡΜΟΤΗΤΑΣ ΚΑΙ ΤΟΥ ΕΝΔΕΙΚΤΙΚΟΥ ΤΥΠΟΥ ΜΟΝΑΔΩΝ ΜΕ ΤΟ ΠΑΡΑΠΑΝΩ ΜΟΝΤΕΛΟ ΚΑΤΑΣΚΕΥΗΣ ΠΑΛΙΟΥΣ ΔΙΚΤΥΑ, ΤΡΗΜΑ ΤΗΝ ΠΑΡΑΜΕΤΡΟΛΑ ΚΑΙ ΕΠΑΝΑΛΑΒΑΝΟΝΤΑΣ ΤΟΥΣ.
3. Ο ΣΩΛΗΝΕΣ ΘΑ ΣΗΜΕΙΩΘΟΥΝ ΣΤΑ ΔΙΚΤΥΑ ΑΠΟΚΛΕΙΣΤΙΚΗ ΤΟΥ ΚΥΡΙΟΥ ΚΑΤΑΣΚΕΥΑΣΤΗ ΤΩΝ ΔΙΚΤΥΩΝ.
4. Ο ΣΩΛΗΝΕΣ ΑΠΟΚΛΕΙΣΤΙΚΟΥΣ ΣΗΜΑΝΤΗΡΟΜΑΤΟΡΩΝ ΘΑ ΕΙΝΑΙ ΑΠΟ PVC ΚΑΤΑ ΕΚΟΥΣΙΑ.
5. Οι ΔΙΑΤΟΜΕΝΕΣ ΙΣΧΥΕ ΕΙΝΑΙ Οι ΜΕΤΩΠΕΣ ΣΕ ΚΑΘΕ ΜΟΝΑΔΑ.
6. ΤΑ ΔΙΚΤΥΑ ΜΕ ΚΥΚΛΙΚΟ ΜΕΣΟ ΦΕΡΟΥΝ ΠΟΥ ΛΕΙΤΟΥΡΟΥΝ ΜΕ ΣΥΣΤΗΜΑΤΑ ΑΜΕΣΟΥ ΕΚΤΟΝΟΣΕΩΣ ΘΑ ΚΑΤΑΣΚΕΥΑΣΘΟΥΝ ΑΠΟ ΧΑΛΚΟΣΩΛΗΝΑ.

ΕΣΩΤΕΡΙΚΕΣ ΜΟΝΑΔΕΣ ΚΛΙΜΑΤΙΣΜΟΥ

TAG	ROOM	BASIS OF DESIGN (ΕΝΔΕΙΚΤΙΚΟ ΤΥΠΟΥ DAIKIN)	NOMINAL CAPACITY	TYPE	CONNECTED TO: CONDENSING UNIT	CONNECTED TO: ZONE CHANGEOVER DEVICE	SUPPLY FAN: AIR FLOW RATE L/s	COOLING CAPACITY: TOTAL kW	COOLING CAPACITY: SENSIBLE kW	COOLING CAPACITY: ENTERING AIR °C DB	COOLING CAPACITY: ENTERING AIR °C WB	HEATING CAPACITY: TOTAL kW	HEATING CAPACITY: ENTERING AIR °C db	ELECTRICAL: POWER SUPPLY Voltage - Phase	ELECTRICAL: Min Circuit Amps MCA	ELECTRICAL: "Max Overcurrent Protection" MOP	DIMENSIONS: WxHxD mm	WEIGHT: Net kg
Ind 1	ΙΣΟΓΕΙΟ_ΕΙΣΟΔΟΣ-ΑΝΑΜΟΝΗ	FXSQ50A	5	Concealed ceiling unit with medium ESP	A ΒΡΕΦΟΝΗΠΙΑΚΟΣ	No	253.33	5.5	3.9	26.0	18.7	6.3	20.0	220V 1ph	1.1	16.0	700 x 245 x 800	29.0
Ind 2	ΙΣΟΓΕΙΟ_ΑΙΘΟΥΣΑ ΥΠΝΟΥ	FXSQ32A	3	Concealed ceiling unit with medium ESP	A ΒΡΕΦΟΝΗΠΙΑΚΟΣ	No	158.33	3.5	2.5	26.0	18.7	4.0	20.0	220V 1ph	0.8	16.0	550 x 245 x 800	24.0
Ind 3	ΙΣΟΓΕΙΟ_ΑΙΘΟΥΣΑ ΑΤΑΛΟΓΗΣΗΣ-ΠΑΝΤΕΖΑΡΙΑ	FXSQ40A	4	Concealed ceiling unit with medium ESP	A ΒΡΕΦΟΝΗΠΙΑΚΟΣ	No	250.00	4.4	3.2	26.0	18.7	5.0	20.0	220V 1ph	1.1	16.0	700 x 245 x 800	28.5
Ind 4	ΙΣΟΓΕΙΟ_ΑΙΘΟΥΣΑ ΠΟΛΥΜΑΤΩΝ ΧΡΗΣΕΩΝ	FXSQ32A	3	Concealed ceiling unit with medium ESP	A ΒΡΕΦΟΝΗΠΙΑΚΟΣ	No	158.33	3.5	2.5	26.0	18.7	4.0	20.0	220V 1ph	0.8	16.0	550 x 245 x 800	24.0
Ind 5	ΙΣΟΓΕΙΟ_ΚΟΥΖΙΝΑ	FXSQ32A	3	Concealed ceiling unit with medium ESP	A ΒΡΕΦΟΝΗΠΙΑΚΟΣ	No	158.33	3.5	2.5	26.0	18.7	4.0	20.0	220V 1ph	0.8	16.0	550 x 245 x 800	24.0
Ind 6	ΙΣΟΓΕΙΟ_ΠΝΕΥΜΟ ΔΙΕΥΘΥΝΣΗΣ	FXSQ25A	2	Concealed ceiling unit with medium ESP	A ΒΡΕΦΟΝΗΠΙΑΚΟΣ	No	145.00	1.7	1.1	26.0	18.7	1.9	20.0	220V 1ph	0.8	16.0	550 x 245 x 800	23.5
Ind 7	ΙΣΟΓΕΙΟ_ΧΩΡΟΣ ΠΡΟΣΩΠΙΚΟΥ	FXSQ25A	2	Concealed ceiling unit with medium ESP	A ΒΡΕΦΟΝΗΠΙΑΚΟΣ	No	145.00	1.7	1.1	26.0	18.7	1.9	20.0	220V 1ph	0.8	16.0	550 x 245 x 800	23.5
Ind 8	ΙΣΟΓΕΙΟ_ΚΟΙΝΗ-ΑΙΘΟΥΣΑ ΠΟΛΥΜΑΤΩΝ ΧΡΗΣΕΩΝ	FXSQ63A	6	Concealed ceiling unit with medium ESP	A ΒΡΕΦΟΝΗΠΙΑΚΟΣ	No	350.00	7.0	4.9	26.0	18.7	8.0	20.0	220V 1ph	1.6	16.0	1,000 x 245 x 800	35.5
Ind 9	Α ΟΡΟΦΟΣ_ΑΙΘΟΥΣΑ ΥΠΝΟΥ 1	FXSQ40A	4	Concealed ceiling unit with medium ESP	A ΒΡΕΦΟΝΗΠΙΑΚΟΣ	No	250.00	4.4	3.2	26.0	18.7	5.0	20.0	220V 1ph	1.1	16.0	700 x 245 x 800	28.5
Ind 10	Α ΟΡΟΦΟΣ_ΑΙΘΟΥΣΑ ΥΠΝΟΥ 2	FXSQ40A	4	Concealed ceiling unit with medium ESP	A ΒΡΕΦΟΝΗΠΙΑΚΟΣ	No	250.00	4.4	3.2	26.0	18.7	5.0	20.0	220V 1ph	1.1	16.0	700 x 245 x 800	28.5
Ind 11	Α ΟΡΟΦΟΣ_ΧΩΡΟΣ ΑΛΛΑΓΗΣ ΒΡΕΦΩΝ	FXSQ25A	2	Concealed ceiling unit with medium ESP	A ΒΡΕΦΟΝΗΠΙΑΚΟΣ	No	145.00	1.7	1.1	26.0	18.7	1.9	20.0	220V 1ph	0.8	16.0	550 x 245 x 800	23.5
Ind 12	Α ΟΡΟΦΟΣ_ΔΙΑΔΡΟΜΟΣ	FXSQ32A	3	Concealed ceiling unit with medium ESP	A ΒΡΕΦΟΝΗΠΙΑΚΟΣ	No	158.33	3.5	2.5	26.0	18.7	4.0	20.0	220V 1ph	0.8	16.0	550 x 245 x 800	24.0
Ind 13	ΙΣΟΓΕΙΟ_ΑΙΘΟΥΣΑ ΑΠΑΣΧΟΛΗΣΗΣ ΒΡΕΦΩΝ 1	FXSQ32A	3	Concealed ceiling unit with medium ESP	A ΒΡΕΦΟΝΗΠΙΑΚΟΣ	No	158.33	3.5	2.5	26.0	18.7	4.0	20.0	220V 1ph	0.8	16.0	550 x 245 x 800	24.0
Ind 28	ΙΣΟΓΕΙΟ_ΑΙΘΟΥΣΑ ΑΠΑΣΧΟΛΗΣΗΣ ΒΡΕΦΩΝ 2	FXSQ32A	3	Concealed ceiling unit with medium ESP	A ΒΡΕΦΟΝΗΠΙΑΚΟΣ	No	158.33	3.5	2.5	26.0	18.7	4.0	20.0	220V 1ph	0.8	16.0	550 x 245 x 800	24.0
Ind 14	Α ΟΡΟΦΟΣ_ΧΩΡΟΣ ΠΡΟΣΩΠΙΚΟΥ	FXSQ25A	2	Concealed ceiling unit with medium ESP	B ΒΡΕΦΟΝΗΠΙΑΚΟΣ	No	145.00	1.7	1.1	26.0	18.7	1.9	20.0	220V 1ph	0.8	16.0	550 x 245 x 800	23.5
Ind 29	Α ΟΡΟΦΟΣ_ΠΝΕΥΜΟ ΔΙΕΥΘΥΝΣΗΣ	FXSQ25A	2	Concealed ceiling unit with medium ESP	B ΒΡΕΦΟΝΗΠΙΑΚΟΣ	No	145.00	1.7	1.1	26.0	18.7	1.9	20.0	220V 1ph	0.8	16.0	550 x 245 x 800	23.5
Ind 15	Α ΟΡΟΦΟΣ_ΕΙΣΟΔΟΣ-ΑΝΑΜΟΝΗ	FXSQ32A	3	Concealed ceiling unit with medium ESP	B ΒΡΕΦΟΝΗΠΙΑΚΟΣ	No	158.33	3.5	2.5	26.0	18.7	4.0	20.0	220V 1ph	0.8	16.0	550 x 245 x 800	24.0
Ind 16	Α ΟΡΟΦΟΣ_ΧΩΡΟΣ ΔΙΑΝΟΜΗΣ ΦΑΥΝΟΥ	FXSQ25A	2	Concealed ceiling unit with medium ESP	B ΒΡΕΦΟΝΗΠΙΑΚΟΣ	No	145.00	1.7	1.1	26.0	18.7	1.9	20.0	220V 1ph	0.8	16.0	550 x 245 x 800	23.5
Ind 17	Α ΟΡΟΦΟΣ_ΑΙΘΟΥΣΑ ΑΤΑΛΟΓΗΣΗΣ_ΠΑΝΤΕΖΑΡΙΑ	FXSQ40A	4	Concealed ceiling unit with medium ESP	B ΒΡΕΦΟΝΗΠΙΑΚΟΣ	No	250.00	4.4	3.2	26.0	18.7	5.0	20.0	220V 1ph	1.1	16.0	700 x 245 x 800	28.5
Ind 18	Α ΟΡΟΦΟΣ_ΚΟΥΖΙΝΑ	FXSQ32A	3	Concealed ceiling unit with medium ESP	B ΒΡΕΦΟΝΗΠΙΑΚΟΣ	No	158.33	3.5	2.5	26.0	18.7	4.0	20.0	220V 1ph	0.8	16.0	550 x 245 x 800	24.0
Ind 19	Β ΟΡΟΦΟΣ_ΑΙΘΟΥΣΑ ΠΟΛΥΜΑΤΩΝ ΧΡΗΣΕΩΝ	FXSQ50A	5	Concealed ceiling unit with medium ESP	B ΒΡΕΦΟΝΗΠΙΑΚΟΣ	No	253.33	5.5	3.9	26.0	18.7	6.3	20.0	220V 1ph	1.1	16.0	700 x 245 x 800	29.0
Ind 21	Β ΟΡΟΦΟΣ_ΑΙΘΟΥΣΑ ΑΤΑΛΟΓΗΣΗΣ 2	FXSQ32A	3	Concealed ceiling unit with medium ESP	B ΒΡΕΦΟΝΗΠΙΑΚΟΣ	No	158.33	3.5	2.5	26.0	18.7	4.0	20.0	220V 1ph	0.8	16.0	550 x 245 x 800	24.0
Ind 20	Β ΟΡΟΦΟΣ_ΑΙΘΟΥΣΑ ΑΤΑΛΟΓΗΣΗΣ 1	FXSQ25A	3	Concealed ceiling unit with medium ESP	B ΒΡΕΦΟΝΗΠΙΑΚΟΣ	No	150.00	2.7	1.9	26.0	18.7	3.2	20.0	220V 1ph	0.8	16.0	550 x 245 x 800	23.5
Ind 22	Β ΟΡΟΦΟΣ_ΔΙΑΔΡΟΜΟΣ ΠΑΡΑΛΙΟΥ ΓΑΛΑΜΙΤΟΣ	FXSQ50A	2	Concealed ceiling unit with medium ESP	B ΒΡΕΦΟΝΗΠΙΑΚΟΣ	No	150.00	2.2	1.5	26.0	18.7	2.5	20.0	220V 1ph	0.8	16.0	550 x 245 x 800	23.5
Ind 23	Β ΟΡΟΦΟΣ_ΧΩΡΟΣ ΑΛΛΑΓΗΣ ΒΡΕΦΩΝ-ΤΑΞΩΝ	FXSQ25A	2	Concealed ceiling unit with medium ESP	B ΒΡΕΦΟΝΗΠΙΑΚΟΣ	No	145.00	1.7	1.1	26.0	18.7	1.9	20.0	220V 1ph	0.8	16.0	550 x 245 x 800	23.5
Ind 24	Β ΟΡΟΦΟΣ_ΑΙΘΟΥΣΑ ΥΠΝΟΥ 1	FXSQ40A	4	Concealed ceiling unit with medium ESP	B ΒΡΕΦΟΝΗΠΙΑΚΟΣ	No	250.00	4.4	3.2	26.0	18.7	5.0	20.0	220V 1ph	1.1	16.0	700 x 245 x 800	28.5
Ind 25	Β ΟΡΟΦΟΣ_ΑΙΘΟΥΣΑ ΥΠΝΟΥ 2	FXSQ40A	4	Concealed ceiling unit with medium ESP	B ΒΡΕΦΟΝΗΠΙΑΚΟΣ	No	250.00	4.4	3.2	26.0	18.7	5.0	20.0	220V 1ph	1.1	16.0	700 x 245 x 800	28.5
Ind 26	Γ ΟΡΟΦΟΣ_ΑΙΘΟΥΣΑ ΠΟΛΥΜΑΤΩΝ ΧΡΗΣΕΩΝ	FXSQ50A	5	Concealed ceiling unit with medium ESP	B ΒΡΕΦΟΝΗΠΙΑΚΟΣ	No	253.33	5.5	3.9	26.0	18.7	6.3	20.0	220V 1ph	1.1	16.0	700 x 245 x 800	29.0
Ind 27	Γ ΟΡΟΦΟΣ_ΑΙΘΟΥΣΑ ΕΚΔΗΛΩΣΕΩΝ	FXSQ125A	13	Concealed ceiling unit with medium ESP	ΚΟΙΝΟΧΡΗΣΤΗ	No	600.00	13.7	9.7	26.0	18.7	16.0	20.0	220V 1ph	2.6	16.0	1,400 x 245 x 800	47.0

ΕΣΩΤΕΡΙΚΕΣ ΜΟΝΑΔΕΣ ΚΛΙΜΑΤΙΣΜΟΥ

TAG: ROOM	BASIS OF DESIGN (ΕΝΔΕΙΚΤΙΚΟ ΤΥΠΟΥ DAIKIN)	NOMINAL CAPACITY	DESCRIPTION	COOLING CAPACITY: kW	COOLING CAPACITY: AMBIENT DESIGN (°C DB)	HEATING CAPACITY: kW	HEATING CAPACITY: AMBIENT DESIGN (°C DB / WB)	REFRIGERANT CHARGE: Factory Charge (kg)	REFRIGERANT CHARGE: Add'l Refrigerant (kg)	CONNECTION RATIO (%)	ELECTRICAL: VOLTAGE - PHASE	ELECTRICAL: MIN CIRCUIT AMPS (MCA) mod #1	MIN CIRCUIT AMPS (MCA) mod #2	MIN CIRCUIT AMPS (MCA) mod #3	MIN CIRCUIT AMPS (MCA) total	MAX OVERCURRENT PROTECTION (MOP) mod #1	MAX OVERCURRENT PROTECTION (MOP) mod #2	MAX OVERCURRENT PROTECTION (MOP) mod #3	MAX OVERCURRENT PROTECTION (MOP) total	RUNNING CURRENT(RA) mod #1	RUNNING CURRENT(RA) mod #2	RUNNING CURRENT(RA) mod #3	RUNNING CURRENT(RA) total	DIMENSIONS "(WxHxD) (mm)"	"WEIGHT (kg)"
Α ΒΡΕΦΟΝΗΠΙΑΚΟΣ	RXYQ22U	20	Air cooled heat pump (TI)	51.3	37.0	45.2	0.0 / -0.7	11.8	7.4	91.0	400V 3Nph	35.0			35.0	50.0			50.0	26.9			26.9	1,240 x 1,685 x 765	308.0
Β ΒΡΕΦΟΝΗΠΙΑΚΟΣ	RXYQ18U	18	Air cooled heat pump (TI)	44.2	37.0	40.4	0.0 / -0.7	11.7	10.4	93.1	400V 3Nph	35.0			35.0	40.0			40.0	20.8			20.8	1,240 x 1,685 x 765	378.0
ΚΟΙΝΟΧΡΗΣΤΗ	RXYQ22T/Y9	5	Air cooled heat pump (TI)	13.5	37.0	10.6	0.0 / -0.7	3.6	n/a	100.0	400V 3Nph	14.1			14.1	16.0			16.0	5.6			5.6	900 x 1,345 x 320	104.0

ALD
fotini - xyrafi

Κύριος Έργου: **ΔΗΜΟΣ ΓΑΛΑΤΣΙΟΥ ΔΙΕΥΘΥΝΗ ΤΕΧΝΙΚΩΝ ΥΠΗΡΕΣΙΩΝ ΤΜΗΜΑ ΜΕΛΕΤΩΝ & ΕΡΓΩΝ**

Έργο: ΚΑΤΑΣΚΕΥΗ ΔΠΑΔΗ ΒΙΟΚΛΙΜΑΤΙΚΟΥ ΒΡΕΦΟΝΗΠΙΑΚΟΥ ΣΤΑΘΜΟΥ (ΜΕ ΥΠΟΓΕΙΟ)

Θέση Έργου: ΠΑΠΑΦΛΕΣΣΑ-ΦΑΥΝΟΥ-ΚΥΜΟΘΟΗΣ, ΓΑΛΑΑΤΣΙ, Ο.Τ. 98/98

Κλάδο

Μελετητές Έργου

Τοπογραφική μελέτη	ΕΥΑΓΓΕΛΟΣ ΓΑΡΜΠΗΣ Πολιτικός Μηχανικός Ε.Μ.Π.
Αρχιτεκτονική μελέτη	ΦΩΤΕΙΝΗ ΤΥΡΑΦΗ Αρχιτέκτων μηχανικός
Στατική μελέτη	ΕΥΑΓΓΕΛΟΣ ΓΑΡΜΠΗΣ Πολιτικός Μηχανικός Ε.Μ.Π.
Μηχανολογική μελέτη	ΣΤΥΛΙΑΝΟΣ ΑΡ.ΒΕΝΙΕΡΗΣ Μηχανολόγος Μηχανικός

Φάση μελέτης: ΜΕΛΕΤΗ ΔΗΜΟΠΡΑΞΗΣ

Αριθμός σχεδίου: ΚΑΣ5

Τίτλος σχεδίου: ΚΛΙΜΑΤΙΣΜΟΣ - ΣΟΛΗΝΩΣΕΙΣ ΚΑΤΟΨΗ Γ΄ ΟΡΟΦΟΥ

Κλίμακα: 1:50

Ημερομηνία: ΑΥΓΟΥΣΤΟΣ 2022

Υπογραφή/Σφραγίδα μελετητού: ΣΤΥΛΙΑΝΟΣ ΑΡ.ΒΕΝΙΕΡΗΣ Δ/ΝΤΗΣ ΜΗΧΑΝΙΚΟΣ ΟΣ ΜΗΧΑΝΙΚΟΣ ΑΡΙΘ. ΑΔΕΙΑΣ 46.0.0.0