


ΕΣΩΤΕΡΙΚΕΣ ΜΟΝΑΔΕΣ ΚΛΙΜΑΤΙΣΜΟΥ																			
TAG	ROOM	BASIS OF DESIGN (ΕΝΔΕΙΚΤΙΚΟΥ ΤΥΠΟΥ DAIKIN)	NOMINAL CAPACITY	TYPE	CONNECTED TO:		SUPPLY FAN		COOLING CAPACITY			HEATING CAPACITY		ELECTRICAL		DIMENSIONS		WEIGHT	
					CONDENSING UNIT	ZONE CHANGEOVER DEVICE	AIR FLOW RATE l/s	TOTAL kW	SENSIBLE kW	ENTERING AIR °C DB	°C WB	TOTAL kW	ENTERING AIR °C DB	POWER SUPPLY Voltage - Phase	Min Circuit Amps MCA	"Max Overcurrent Protection" MOP	WxHxD mm	Net kg	
Ind 1	ΙΣΟΓΕΙΟ_ΕΙΣΟΔΟΣ-ΑΝΑΜΟΝΗ	FXSQ50A	5	Concealed ceiling unit with medium ESP	A ΒΡΕΦΟΝΗΠΙΑΚΟΣ	No	253.33	5.5	3.9	26.0	18.7	6.3	20.0	220V 1ph	1.1	16.0	700 x 245 x 800	29.0	
Ind 2	ΙΣΟΓΕΙΟ_ΑΙΘΟΥΣΑ ΥΠΝΟΥ	FXSQ32A	3	Concealed ceiling unit with medium ESP	A ΒΡΕΦΟΝΗΠΙΑΚΟΣ	No	158.33	3.5	2.5	26.0	18.7	4.0	20.0	220V 1ph	0.8	16.0	550 x 245 x 800	24.0	
Ind 3	ΙΣΟΓΕΙΟ_ΑΙΘΟΥΣΑ ΑΠΛΑΣΧΟΛΗΣΗ-ΤΡΑΠΕΖΑΡΙΑ	FXSQ40A	4	Concealed ceiling unit with medium ESP	A ΒΡΕΦΟΝΗΠΙΑΚΟΣ	No	250.00	4.4	3.2	26.0	18.7	5.0	20.0	220V 1ph	1.1	16.0	700 x 245 x 800	28.5	
Ind 4	ΙΣΟΓΕΙΟ_ΑΙΘΟΥΣΑ ΠΟΛΛΑΠΛΩΝ ΧΡΗΣΕΩΝ	FXSQ32A	3	Concealed ceiling unit with medium ESP	A ΒΡΕΦΟΝΗΠΙΑΚΟΣ	No	158.33	3.5	2.5	26.0	18.7	4.0	20.0	220V 1ph	0.8	16.0	550 x 245 x 800	24.0	
Ind 5	ΙΣΟΓΕΙΟ_ΚΟΥζίΝΑ	FXSQ32A	3	Concealed ceiling unit with medium ESP	A ΒΡΕΦΟΝΗΠΙΑΚΟΣ	No	158.33	3.5	2.5	26.0	18.7	4.0	20.0	220V 1ph	0.8	16.0	550 x 245 x 800	24.0	
Ind 6	ΙΣΟΓΕΙΟ_ΓΡΑΦΕΙΟ ΔΙΕΥΘΥΝΣΗΣ	FXSQ15A	2	Concealed ceiling unit with medium ESP	A ΒΡΕΦΟΝΗΠΙΑΚΟΣ	No	145.00	1.7	1.1	26.0	18.7	1.9	20.0	220V 1ph	0.8	16.0	550 x 245 x 800	23.5	
Ind 7	ΙΣΟΓΕΙΟ_ΧΩΡΟΣ ΠΡΟΣΩΠΙΚΟΥ	FXSQ15A	2	Concealed ceiling unit with medium ESP	A ΒΡΕΦΟΝΗΠΙΑΚΟΣ	No	145.00	1.7	1.1	26.0	18.7	1.9	20.0	220V 1ph	0.8	16.0	550 x 245 x 800	23.5	
Ind 8	ΙΣΟΓΕΙΟ_ΚΟΙΝΗ ΑΙΘΟΥΣΑ ΠΟΛΛΑΠΛΩΝ ΧΡΗΣΕΩΝ	FXSQ36A	6	Concealed ceiling unit with medium ESP	A ΒΡΕΦΟΝΗΠΙΑΚΟΣ	No	350.00	7.0	4.9	26.0	18.7	8.0	20.0	220V 1ph	1.6	16.0	1,000 x 245 x 800	35.5	
Ind 9	A ΟΡΟΦΟΣ_ΑΙΘΟΥΣΑ ΥΠΝΟΥ 1	FXSQ40A	4	Concealed ceiling unit with medium ESP	A ΒΡΕΦΟΝΗΠΙΑΚΟΣ	No	250.00	4.4	3.2	26.0	18.7	5.0	20.0	220V 1ph	1.1	16.0	700 x 245 x 800	28.5	
Ind 10	A ΟΡΟΦΟΣ_ΑΙΘΟΥΣΑ ΥΠΝΟΥ 2	FXSQ40A	4	Concealed ceiling unit with medium ESP	A ΒΡΕΦΟΝΗΠΙΑΚΟΣ	No	250.00	4.4	3.2	26.0	18.7	5.0	20.0	220V 1ph	1.1	16.0	700 x 245 x 800	28.5	
Ind 11	A ΟΡΟΦΟΣ_ΧΩΡΟΣ ΑΛΛΑΓΗΣ ΒΡΕΦΩΝ	FXSQ15A	2	Concealed ceiling unit with medium ESP	A ΒΡΕΦΟΝΗΠΙΑΚΟΣ	No	145.00	1.7	1.1	26.0	18.7	1.9	20.0	220V 1ph	0.8	16.0	550 x 245 x 800	23.5	
Ind 12	A ΟΡΟΦΟΣ_ΔΙΑΔΡΟΜΟΣ	FXSQ32A	3	Concealed ceiling unit with medium ESP	A ΒΡΕΦΟΝΗΠΙΑΚΟΣ	No	158.33	3.5	2.5	26.0	18.7	4.0	20.0	220V 1ph	0.8	16.0	550 x 245 x 800	24.0	
Ind 13	ΙΣΟΓΕΙΟ_ΑΙΘΟΥΣΑ ΑΠΛΑΣΧΟΛΗΣΗΣ ΒΡΕΘΩΝ 1	FXSQ32A	3	Concealed ceiling unit with medium ESP	A ΒΡΕΦΟΝΗΠΙΑΚΟΣ	No	158.33	3.5	2.5	26.0	18.7	4.0	20.0	220V 1ph	0.8	16.0	550 x 245 x 800	24.0	
Ind 18	ΙΣΟΓΕΙΟ_ΑΙΘΟΥΣΑ ΑΠΛΑΣΧΟΛΗΣΗΣ ΒΡΕΘΩΝ 2	FXSQ32A	3	Concealed ceiling unit with medium ESP	A ΒΡΕΦΟΝΗΠΙΑΚΟΣ	No	158.33	3.5	2.5	26.0	18.7	4.0	20.0	220V 1ph	0.8	16.0	550 x 245 x 800	24.0	
Ind 14	A ΟΡΟΦΟΣ_ΧΩΡΟΣ ΠΡΟΣΩΠΙΚΟΥ	FXSQ15A	2	Concealed ceiling unit with medium ESP	B ΒΡΕΦΟΝΗΠΙΑΚΟΣ	No	145.00	1.7	1.1	26.0	18.7	1.9	20.0	220V 1ph	0.8	16.0	550 x 245 x 800	23.5	
Ind 29	A ΟΡΟΦΟΣ_ΓΡΑΦΕΙΟ ΔΙΕΥΘΥΝΣΗΣ	FXSQ15A	2	Concealed ceiling unit with medium ESP	B ΒΡΕΦΟΝΗΠΙΑΚΟΣ	No	145.00	1.7	1.1	26.0	18.7	1.9	20.0	220V 1ph	0.8	16.0	550 x 245 x 800	23.5	
Ind 15	A ΟΡΟΦΟΣ_ΕΙΣΟΔΟΣ-ΑΝΑΜΟΝΗ	FXSQ32A	3	Concealed ceiling unit with medium ESP	B ΒΡΕΦΟΝΗΠΙΑΚΟΣ	No	158.33	3.5	2.5	26.0	18.7	4.0	20.0	220V 1ph	0.8	16.0	550 x 245 x 800	24.0	
Ind 16	A ΟΡΟΦΟΣ_ΧΩΡΟΣ ΔΙΑΝΟΜΗΣ ΦΑΓΗΤΟΥ	FXSQ15A	2	Concealed ceiling unit with medium ESP	B ΒΡΕΦΟΝΗΠΙΑΚΟΣ	No	145.00	1.7	1.1	26.0	18.7	1.9	20.0	220V 1ph	0.8	16.0	550 x 245 x 800	23.5	
Ind 17	A ΟΡΟΦΟΣ_ΑΙΘΟΥΣΑ ΑΠΛΑΣΧΟΛΗΣΗ-ΤΡΑΠΕΖΑΡΙΑ	FXSQ40A	4	Concealed ceiling unit with medium ESP	B ΒΡΕΦΟΝΗΠΙΑΚΟΣ	No	250.00	4.4	3.2	26.0	18.7	5.0	20.0	220V 1ph	1.1	16.0	700 x 245 x 800	28.5	
Ind 18	A ΟΡΟΦΟΣ_ΚΟΥζίΝΑ	FXSQ32A	3	Concealed ceiling unit with medium ESP	B ΒΡΕΦΟΝΗΠΙΑΚΟΣ	No	158.33	3.5	2.5	26.0	18.7	4.0	20.0	220V 1ph	0.8	16.0	550 x 245 x 800	24.0	
Ind 19	B ΟΡΟΦΟΣ_ΑΙΘΟΥΣΑ ΠΟΛΛΑΠΛΩΝ ΧΡΗΣΕΩΝ	FXSQ50A	5	Concealed ceiling unit with medium ESP	B ΒΡΕΦΟΝΗΠΙΑΚΟΣ	No	253.33	5.5	3.9	26.0	18.7	6.3	20.0	220V 1ph	1.1	16.0	700 x 245 x 800	29.0	
Ind 21	B ΟΡΟΦΟΣ_ΑΙΘΟΥΣΑ ΑΠΛΑΣΧΟΛΗΣΗΣ 2	FXSQ32A	3	Concealed ceiling unit with medium ESP	B ΒΡΕΦΟΝΗΠΙΑΚΟΣ	No	158.33	3.5	2.5	26.0	18.7	4.0	20.0	220V 1ph	0.8	16.0	550 x 245 x 800	24.0	
Ind 20	B ΟΡΟΦΟΣ_ΑΙΘΟΥΣΑ ΑΠΛΑΣΧΟΛΗΣΗΣ 1	FXSQ25A	3	Concealed ceiling unit with medium ESP	B ΒΡΕΦΟΝΗΠΙΑΚΟΣ	No	150.00	2.7	1.9	26.0	18.7	3.2	20.0	220V 1ph	0.8	16.0	550 x 245 x 800	23.5	
Ind 22	B ΟΡΟΦΟΣ_ΔΙΑΔΡΟΜΟΣ-ΠΑΡΑΚΕΥΗ ΝΤΑΓΚΑΣΤΟΣ	FXSQ20A	2	Concealed ceiling unit with medium ESP	B ΒΡΕΦΟΝΗΠΙΑΚΟΣ	No	150.00	2.2	1.5	26.0	18.7	2.5	20.0	220V 1ph	0.8	16.0	550 x 245 x 800	23.5	
Ind 23	B ΟΡΟΦΟΣ_ΧΩΡΟΣ ΑΛΛΑΓΗΣ ΒΡΕΦΩΝ 1&20N-	FXSQ15A	2	Concealed ceiling unit with medium ESP	B ΒΡΕΦΟΝΗΠΙΑΚΟΣ	No	145.00	1.7	1.1	26.0	18.7	1.9	20.0	220V 1ph	0.8	16.0	550 x 245 x 800	23.5	
Ind 24	B ΟΡΟΦΟΣ_ΑΙΘΟΥΣΑ ΥΠΝΟΥ 1	FXSQ40A	4	Concealed ceiling unit with medium ESP	B ΒΡΕΦΟΝΗΠΙΑΚΟΣ	No	250.00	4.4	3.2	26.0	18.7	5.0	20.0	220V 1ph	1.1	16.0	700 x 245 x 800	28.5	
Ind 25	B ΟΡΟΦΟΣ_ΑΙΘΟΥΣΑ ΥΠΝΟΥ 2	FXSQ40A	4	Concealed ceiling unit with medium ESP	B ΒΡΕΦΟΝΗΠΙΑΚΟΣ	No	250.00	4.4	3.2	26.0	18.7	5.0	20.0	220V 1ph	1.1	16.0	700 x 245 x 800	28.5	
Ind 26	Γ ΟΡΟΦΟΣ_ΑΙΘΟΥΣΑ ΠΟΛΛΑΠΛΩΝ ΧΡΗΣΕΩΝ	FXSQ50A	5	Concealed ceiling unit with medium ESP	B ΒΡΕΦΟΝΗΠΙΑΚΟΣ	No	253.33	5.5	3.9	26.0	18.7	6.3	20.0	220V 1ph	1.1	16.0	700 x 245 x 800	29.0	
Ind 27	Γ ΟΡΟΦΟΣ_ΑΙΘΟΥΣΑ ΕΚΔΗΛΩΣΕΩΝ	FXSQ125A	13	Concealed ceiling unit with medium ESP	ΚΟΙΝΟΧΡΗΣΤΗ	No	600.00	13.7	9.7	26.0	18.7	16.0	20.0	220V 1ph	2.6	16.0	1,400 x 245 x 800	47.0	

ΕΣΩΤΕΡΙΚΕΣ ΜΟΝΑΔΕΣ ΚΛΙΜΑΤΙΣΜΟΥ																											
TAG: ROOM	BASIS OF DESIGN (ΕΝΔΕΙΚΤΙΚΟΥ ΤΥΠΟΥ DAIKIN)	NOMINAL CAPACITY	DESCRIPTION	COOLING CAPACITY		HEATING CAPACITY		REFRIGERANT CHARGE		CONNECTION RATIO (%)	ELECTRICAL										DIMENSIONS						
				kW	AMBIENT DESIGN ("C DB / WB)	kW	"AMBIENT DESIGN ("C DB / WB)"	Factory Charge (kg)	Add'l Refrigerant (kg)		VOLTAGE - PHASE				MIN CIRCUIT AMPS (MCA)			MAX OVERCURRENT PROTECTION (MOP)			RUNNING CURRENT (RLA)				"(WxHxD) (mm)"	"WEIGHT (kg)"	
											mod #1	mod #2	mod #3	total	mod #1	mod #2	mod #3	total	mod #1	mod #2	mod #3	total					
A ΒΡΕΦΟΝΗΠΙΑΚΟΣ	RXYQ20U	20	Air cooled heat pump (1)	51.3	37.0	45.2	0.0 / -0.7	11.8	7.4	93.0	400V 3Nph	39.0				39.0	50.0			50.0	26.9				26.9	1,240 x 1,685 x 765	308.0
Β ΒΡΕΦΟΝΗΠΙΑΚΟΣ	RXYQ18U	18	Air cooled heat pump (1)	44.2	37.0	40.4	0.0 / -0.7	11.7	10.4	93.1	400V 3Nph	35.0				35.0	40.0			40.0	20.8				20.8	1,240 x 1,685 x 765	378.0
ΚΟΙΝΟΧΡΗΣΤΗ	RXYSQ5TY9	5	Air cooled heat pump (1)	13.5	37.0	10.6	0.0 / -0.7	3.6	n/a	100.0	400V 3Nph	14.1				14.1	16.0			16.0	5.6				5.6	900 x 1,345 x 320	104.0

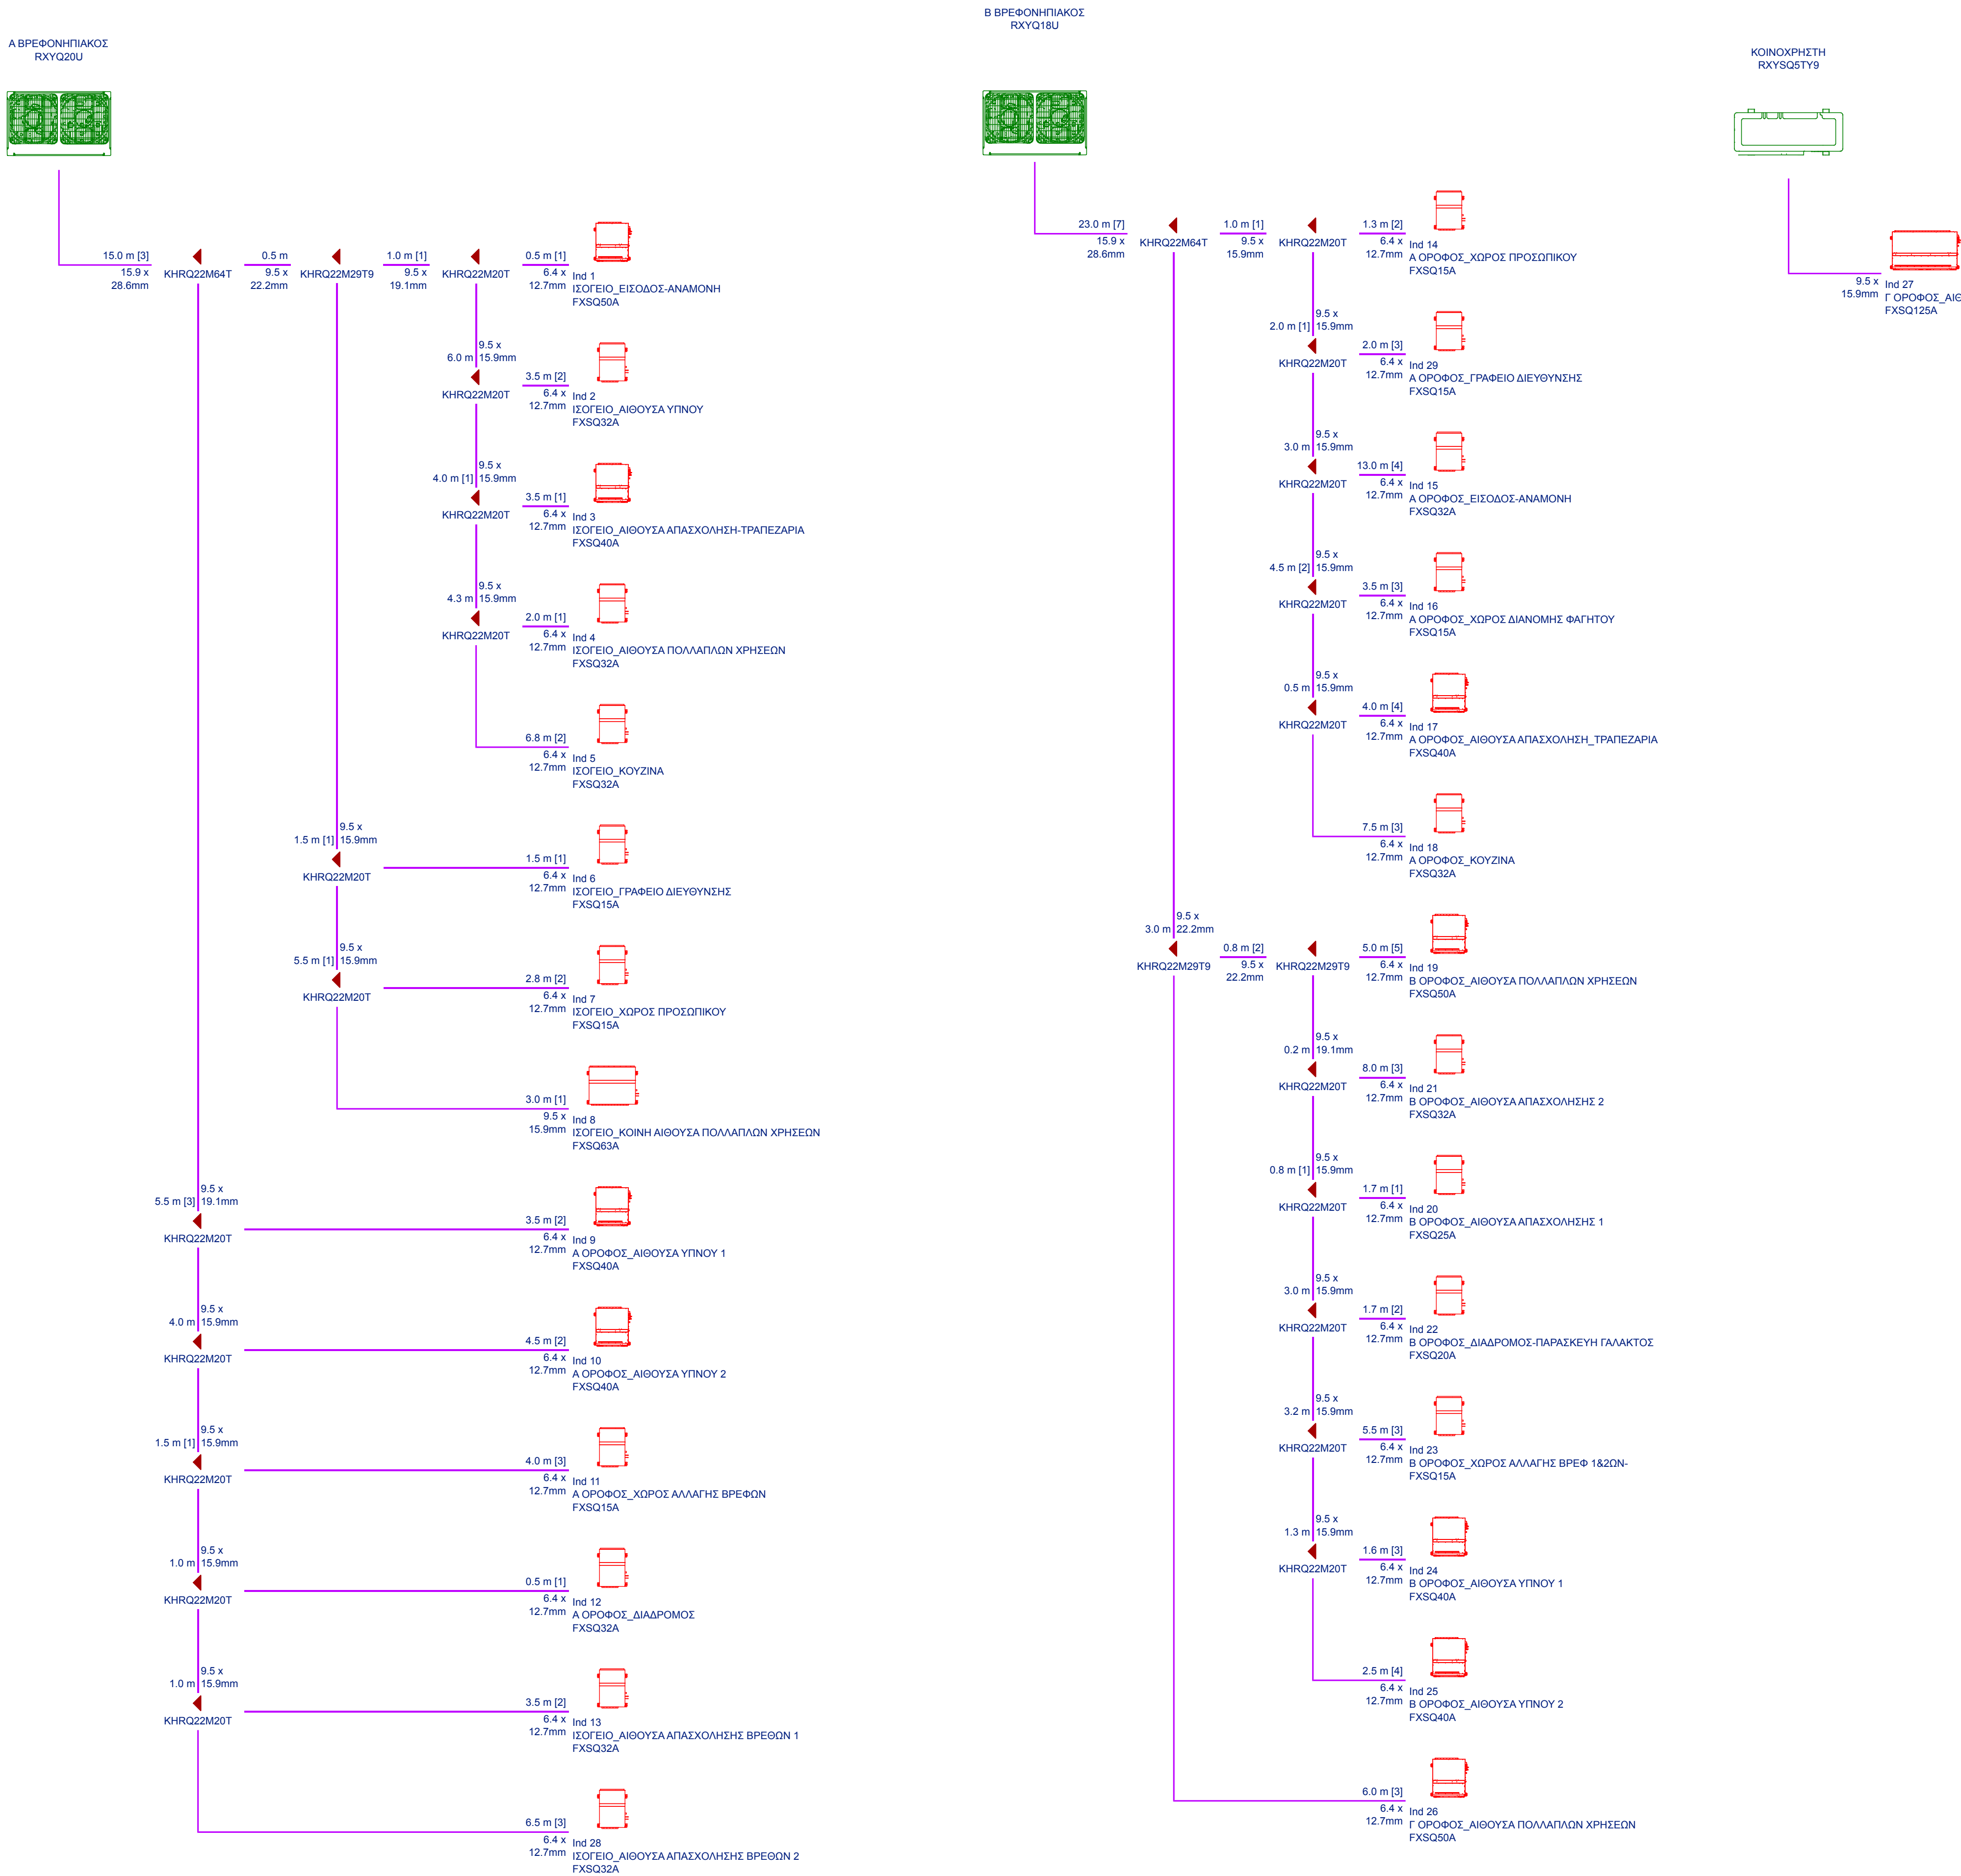

ΥΠΟΜΝΗΜΑ	
	ΔΙΚΤΥΟ ΠΡΟΣΔΙΟΡΙΣΗΣ-ΕΠΙΣΤΡΟΦΗΣ ΨΥΚΤΙΚΟΥ ΜΕΣΟΥ ΑΠΟ ΧΑΛΚΟΣΩΛΗΝΑ ΜΟΝΟΜΕΝΟ ΜΕ ARMALFLEX (ΥΠΗ-ΑΕΡΙΑ ΚΑΤΑΣΤΑΣΗ)
	ΔΙΚΤΥΟ ΑΠΟΚΕΤΕΥΣΗΣ ΣΥΜΠΥΚΝΩΜΑΤΩΝ ΚΛΙΜΑΤΙΣΤΙΚΩΝ ΜΟΝΑΔΩΝ ΑΠΟ ΣΩΛΗΝΕΣ PVC
	ΚΑΛΩΔΙΟΣΗ ΕΠΙΚΟΝΟΝΗΑΣ ΕΙΣΟΤ. ΚΑΙΜ/ΚΟΝ ΜΟΝΑΔΩΝ ΜΕ ΚΕΝΤΡΙΚΟ ΧΕΙΡΙΣΤΗΡΙΟ, LYCU(TP)4x1.5 με μόνοντοξ
	ΚΑΛΩΔΙΟΣΗ ΕΠΙΚΟΝΟΝΗΑΣ ΕΙΣΟΤ. ΚΑΙΜ/ΚΟΝ ΜΟΝΑΔΩΝ ΜΕ ΕΣΩΤΕΡΙΚΕΣ ΚΑΙΜ/ΚΕΣ, LYCU(TP)3x1.5 με μόνοντοξ
	ΚΑΛΩΔΙΟΣΗ ΕΠΙΚΟΝΟΝΗΑΣ ΕΙΣΟΤ. ΚΑΙΜ/ΚΟΝ ΜΕ ΤΟΠΙΚΑ ΧΕΙΡΙΣΤΗΡΙΑ, LYCU(TP)3x1.5 με μόνοντοξ
	ΚΑΛΩΔΙΟΣΗ ΗΛ. ΠΑΡΟΧΗΣ (ΒΛΕΠΕ ΜΕΛΕΤΗ ΗΛΕΚΤΡΙΚΩΝ)
	ΣΧΑΡΑ ΟΔΕΥΣΗΣ ΨΥΚΤΙΚΩΝ ΣΩΛΗΝΩΣΕΩΝ ΑΠΟ ΓΑΛΒΑΝΩΣΜΕΝΗ ΛΑΜΑΡΙΝΑ ΔΙΑΣΤΑΣΕΩΝ ΩΣ ΑΝΑΓΡΑΦΕΤΑΙ ΣΤΑ ΣΧΕΔΙΑ
	ΔΙΑΚΛΑΔΩΣΗΣ JOINT
	ΘΕΡΜΟΣΤΑΤΗΣ-ΧΕΙΡΙΣΤΗΡΙΟ ΕΙΣΟΤ. ΚΛΙΜΑΤΙΣΤΙΚΗΣ
	ΕΙΣΟΤΗΡΙΚΗ ΜΟΝΑΔΑ ΚΛΙΜΑΤΙΣΜΟΥ - INVERTER ΤΥΠΟΥ VNV Ή ΑΝΤΙΣΤΟΙΧΗ
	ΕΙΣΟΤΗΡΙΚΗ ΜΟΝΑΔΑ ΚΛΙΜΑΤΙΣΜΟΥ - INVERTER ΤΥΠΟΥ VNV Ή ΑΝΤΙΣΤΟΙΧΗ (ΚΑΒΕΤΟΥ ΤΥΠΟΥ ΜΟΝΗ Ή ΣΕΤ ΜΟΝΑΔΩΝ)
	ΚΡΥΦΗ ΚΑΣΕΤΑ ΟΡΟΦΗΣ ΧΑΜΗΛΟΥ ΠΡΟΦΙΛ ΕΝΔΕΙΚΤΙΚΟΥ ΤΥΠΟΥ DAIKIN FXSQ-A Ή ΑΝΤΙΣΤΟΙΧΗ ΙΔΙΑΣ ΕΤΑΙΡΙΑΣ ΜΕ ΚΛΙΜΑΤΙΣΤΙΚΕΣ ΜΟΝΑΔΕΣ

- ΠΑΡΑΤΗΡΗΣΕΙΣ:
- ΟΙ ΔΙΑΣΤΑΣΕΙΣ ΤΩΝ ΣΩΛΗΝΩΝ ΕΙΝΑΙ ΕΝΔΕΙΚΤΙΚΕΣ ΚΑΙ ΠΡΟΚΕΙΝΑΙ ΣΥΜΦΩΝΑ ΜΕ ΤΟΥΣ ΚΑΤΑΛΟΓΟΥΣ ΤΗΣ ΕΤΑΙΡΙΑΣ DAIKIN. ΟΙ ΔΙΑΤΟΜΕΣ ΘΑ ΕΠΕΝΑΠΡΟΣΔΙΟΡΙΣΘΟΥΝ ΚΑΤΑ ΤΗΝ ΦΑΞΗ ΤΗΣ ΚΑΤΑΣΚΕΥΗΣ ΑΠΟ ΤΟΝ ΤΕΛΙΚΟ ΠΡΟΗΓΟΥΣ ΤΩΝ ΜΗΧΑΝΗΜΑΤΩΝ ΚΑΙ Η ΜΕΛΕΤΗ ΘΑ ΥΠΟΒΑΛΕΙΤΑΙ ΑΠΟ ΤΟΝ ΑΝΑΔΟΧΟ, ΠΡΟΣ ΕΓΓΡΗΦΗ ΑΠΟ ΤΗΝ ΕΠΙΧΕΙΡΗΣΗ.
 - Ο ΑΝΑΔΟΧΟΣ ΥΠΟΧΡΕΟΥΝΤΑΙ ΑΡΘΥ ΚΑΤΑΣΚΕΥΑΣΕΙ ΤΑ ΔΙΚΤΥΑ ΣΩΛΗΝΩΣΕΩΝ ΝΑ ΕΠΙΛΥΤΟΔΟΤΗΣΕΙ ΤΑ ΧΑΡΑΚΤΗΡΙΣΤΙΚΑ ΤΩΝ ΑΝΤΙΩΝ ΘΕΡΜΟΣΤΑΤΩΝ ΚΑΙ ΤΟΥ ΛΟΓΙΟΥ ΕΞΟΠΛΙΣΜΟΥ ΤΟΥΣ ΣΥΜΦΩΝΑ ΜΕ ΤΑ ΚΑΤΑΣΚΕΥΑΣΤΙΚΑ ΠΛΑΝΟΝ ΔΙΚΤΥΑ, ΠΡΙΝ ΤΗΝ ΠΑΡΑΤΕΛΑ ΚΑΙ ΕΓΚΑΤΑΣΤΑΣΗ ΤΟΥΣ.
 - ΟΙ ΣΩΛΗΝΕΣ ΘΑ ΣΥΝΔΕΟΝΤΑΙ ΣΤΑ ΔΙΚΤΥΑ ΑΠΟΚΕΤΕΥΣΗΣ ΤΟΥ ΚΤΙΡΙΟΥ ΠΙΣΤΩΡΙΣΤΙΚΑ ΜΕ ΣΙΦΟΝΙΣΜΟ.
 - ΟΙ ΣΩΛΗΝΕΣ ΑΠΟΚΕΤΕΥΣΗΣ ΣΥΜΠΥΚΝΩΜΑΤΩΝ ΘΑ ΕΙΝΑΙ ΑΠΟ PVC ΚΑΤΑ ΕΛΟΤ1256.
 - ΟΙ ΑΝΑΓΡΑΦΟΜΕΝΕΣ ΞΥΣΥ ΕΙΝΑΙ ΟΙ ΜΕΓΙΣΤΕΣ ΣΕ ΚΑΘΕ ΜΟΝΑΔΑ.
 - ΤΑ ΔΙΚΤΥΑ ΜΕ ΨΥΚΤΙΚΟ ΜΕΣΟ ΘΡΕΟΝ ΠΟΥ ΛΕΙΤΟΥΡΓΟΥΝ ΜΕ ΣΥΣΤΗΜΑΤΑ ΑΜΕΣΟΥ ΕΚΤΟΝΩΣΕΩΣ ΘΑ ΚΑΤΑΣΚΕΥΑΣΘΟΥΝ ΑΠΟ ΧΑΛΚΟΣΩΛΗΝΑ.

Κύριος Έργο

ΔΗΜΟΣ ΓΑΛΑΤΣΙΟΥ
ΔΙΕΥΘΥΝΣΗ ΤΕΧΝΙΚΩΝ ΥΠΗΡΕΣΙΩΝ
ΤΜΗΜΑ ΜΕΛΕΤΩΝ & ΕΡΓΩΝ

Έργο

ΚΑΤΑΣΚΕΥΗ ΔΙΠΛΟΥ ΒΙΟΚΛΙΜΑΤΙΚΟΥ ΒΡΕΦΟΝΗΠΙΑΚΟΥ ΣΤΑΘΜΟΥ (ΜΕ ΥΠΟΓΕΙΟ)

Θέση Έργου

ΠΑΠΑΦΛΕΣΣΑ-ΦΑΥΝΟΥ-ΚΥΜΩΘΟΝΗΣ, ΓΑΛΑΤΣΙ, Ο.Τ. 98/98

Κλίμα

Μελετητές Έργου

Τοπογραφική μελέτη

ΕΥΑΓΓΕΛΟΣ ΓΑΡΜΠΗΣ
Πολιτικός Μηχανικός Ε.Μ.Π.

Αρχιτεκτονική μελέτη

ΦΩΤΕΙΝΗ ΣΥΡΑΦΗ
Αρχιτεκτον μηχανικός

Στοτική μελέτη

ΕΥΑΓΓΕΛΟΣ ΓΑΡΜΠΗΣ
Πολιτικός Μηχανικός Ε.Μ.Π.

Μηχανολογική μελέτη

ΣΤΥΛΙΑΝΟΣ ΑΡ.ΒΕΝΙΕΡΗΣ
Μηχανολόγος Μηχανικός

Φύση μελέτης

ΜΕΛΕΤΗ ΔΗΜΟΠΡΑΤΗΣΗΣ

Αριθμός σχεδίου

ΚΛΣ7

Τίτλος σχεδίου

ΚΛΙΜΑΤΙΣΜΟΣ - ΣΩΛΗΝΩΣΕΙΣ ΔΙΑΓΡΑΜΜΑΤΑ ΣΩΛΗΝΩΣΕΩΝ

Κλίμα

-

Ημερομηνία

ΑΥΓΟΥΣΤΟΣ 2022

Υπογραφή/Σφραγίδα μηχανικού

ΣΤΥΛΙΑΝΟΣ ΑΡ.ΒΕΝΙΕΡΗΣ
ΔΙΠΛ. ΜΗΧΑΝΟΛΟΓΟΣ ΜΗΧΑΝΙΚΟΣ
ΜΕΛΟΣ Τ.Ε.Ε. - ΑΡΧΗΤΕΚΤΟΝΟΥ 97339
ΑΔΜ: 0460490, ΔΟΥ: ΚΟΛΛΑΡΙΟΥ
Α.ΜΕΣΟΥ ΕΙΝΑΙ ΣΤΗΝ ΑΥΛΗ ΤΗΣ ΕΤΑΙΡΙΑΣ 14-15961
ΤΗΛ: 210-2733046, E-mail: vbeni@bkn.gr

Υπογραφή/Σφραγίδα υπηρέτη

20/08/2022

ΟΡΘΟΓΡΑΦΗ ΤΗΣ ΜΕΛΕΤΗΣ