


ΕΣΩΤΕΡΙΚΕΣ ΜΟΝΑΔΕΣ ΚΛΙΜΑΤΙΣΜΟΥ																		
TAG	ROOM	BASIS OF DESIGN (ΕΝΔΕΙΚΤΙΚΟΥ ΤΥΠΟΥ DAIKIN)	NOMINAL CAPACITY	TYPE	CONNECTED TO:		SUPPLY FAN		COOLING CAPACITY		HEATING CAPACITY		ELECTRICAL		DIMENSIONS	WEIGHT		
					CONDENSING UNIT	ZONE CHANGEOVER DEVICE	AIR FLOW RATE l/s	TOTAL kW	SENSIBLE kW	ENTERING AIR		TOTAL kW	ENTERING AIR °Cdb	POWER SUPPLY Voltage - Phase	Min Circuit Amps MCA	"Max Overcurrent Protection" MOP	WxHxD mm	Net kg
										°C DB	°C WB							
Ind 1	ΙΣΤΕΓΙΟ_ΕΙΣΟΔΟΣ-ΑΝΑΜΟΧΗ	FXSQ50A	5	Concealed ceiling unit with medium ESP	A ΒΡΕΦΟΝΗΤΙΑΚΟΣ	No	253.33	5.5	3.9	26.0	18.7	6.3	20.0	220V 1ph	1.1	16.0	700 x 245 x 800	29.0
Ind 2	ΙΣΤΕΓΙΟ_ΑΙΘΟΥΣΑ ΥΠΝΟΥ	FXSQ32A	3	Concealed ceiling unit with medium ESP	A ΒΡΕΦΟΝΗΤΙΑΚΟΣ	No	158.33	3.5	2.5	26.0	18.7	4.0	20.0	220V 1ph	0.8	16.0	550 x 245 x 800	24.0
Ind 3	ΙΣΤΕΓΙΟ_ΑΙΘΟΥΣΑ ΑΠΛΑΧΟΝΗΣ-ΠΡΩΤΕΖΑΡΙΑ	FXSQ40A	4	Concealed ceiling unit with medium ESP	A ΒΡΕΦΟΝΗΤΙΑΚΟΣ	No	250.00	4.4	3.2	26.0	18.7	5.0	20.0	220V 1ph	1.1	16.0	700 x 245 x 800	28.5
Ind 4	ΙΣΤΕΓΙΟ_ΑΙΘΟΥΣΑ ΠΟΛΛΑΠΛΩΝ ΧΡΗΣΕΩΝ	FXSQ32A	3	Concealed ceiling unit with medium ESP	A ΒΡΕΦΟΝΗΤΙΑΚΟΣ	No	158.33	3.5	2.5	26.0	18.7	4.0	20.0	220V 1ph	0.8	16.0	550 x 245 x 800	24.0
Ind 5	ΙΣΤΕΓΙΟ_ΚΟΥζίΝΑ	FXSQ32A	3	Concealed ceiling unit with medium ESP	A ΒΡΕΦΟΝΗΤΙΑΚΟΣ	No	158.33	3.5	2.5	26.0	18.7	4.0	20.0	220V 1ph	0.8	16.0	550 x 245 x 800	24.0
Ind 6	ΙΣΤΕΓΙΟ_ΓΡΑΦΕΙΟ ΔΙΕΥΘΥΝΣΗΣ	FXSQ15A	2	Concealed ceiling unit with medium ESP	A ΒΡΕΦΟΝΗΤΙΑΚΟΣ	No	145.00	1.7	1.1	26.0	18.7	1.9	20.0	220V 1ph	0.8	16.0	550 x 245 x 800	23.5
Ind 7	ΙΣΤΕΓΙΟ_ΧΩΡΟΣ ΠΡΟΣΩΠΙΚΟΥ	FXSQ15A	2	Concealed ceiling unit with medium ESP	A ΒΡΕΦΟΝΗΤΙΑΚΟΣ	No	145.00	1.7	1.1	26.0	18.7	1.9	20.0	220V 1ph	0.8	16.0	550 x 245 x 800	23.5
Ind 8	ΙΣΤΕΓΙΟ_ΚΟΙΝΗ ΑΙΘΟΥΣΑ ΠΟΛΛΑΠΛΩΝ ΧΡΗΣΕΩΝ	FXSQ36A	6	Concealed ceiling unit with medium ESP	A ΒΡΕΦΟΝΗΤΙΑΚΟΣ	No	350.00	7.0	4.9	26.0	18.7	8.0	20.0	220V 1ph	1.6	16.0	1,000 x 245 x 800	35.5
Ind 9	A ΟΡΟΦΟΣ_ΑΙΘΟΥΣΑ ΥΠΝΟΥ 1	FXSQ40A	4	Concealed ceiling unit with medium ESP	A ΒΡΕΦΟΝΗΤΙΑΚΟΣ	No	250.00	4.4	3.2	26.0	18.7	5.0	20.0	220V 1ph	1.1	16.0	700 x 245 x 800	28.5
Ind 10	A ΟΡΟΦΟΣ_ΑΙΘΟΥΣΑ ΥΠΝΟΥ 2	FXSQ40A	4	Concealed ceiling unit with medium ESP	A ΒΡΕΦΟΝΗΤΙΑΚΟΣ	No	250.00	4.4	3.2	26.0	18.7	5.0	20.0	220V 1ph	1.1	16.0	700 x 245 x 800	28.5
Ind 11	A ΟΡΟΦΟΣ_ΧΩΡΟΣ ΑΛΛΑΓΗΣ ΒΡΕΦΩΝ	FXSQ15A	2	Concealed ceiling unit with medium ESP	A ΒΡΕΦΟΝΗΤΙΑΚΟΣ	No	145.00	1.7	1.1	26.0	18.7	1.9	20.0	220V 1ph	0.8	16.0	550 x 245 x 800	23.5
Ind 12	A ΟΡΟΦΟΣ_ΔΙΑΔΡΟΜΟΣ	FXSQ32A	3	Concealed ceiling unit with medium ESP	A ΒΡΕΦΟΝΗΤΙΑΚΟΣ	No	158.33	3.5	2.5	26.0	18.7	4.0	20.0	220V 1ph	0.8	16.0	550 x 245 x 800	24.0
Ind 13	ΙΣΤΕΓΙΟ_ΑΙΘΟΥΣΑ ΑΠΛΑΧΟΝΗΣ ΒΡΕΦΩΝ 1	FXSQ32A	3	Concealed ceiling unit with medium ESP	A ΒΡΕΦΟΝΗΤΙΑΚΟΣ	No	158.33	3.5	2.5	26.0	18.7	4.0	20.0	220V 1ph	0.8	16.0	550 x 245 x 800	24.0
Ind 18	ΙΣΤΕΓΙΟ_ΑΙΘΟΥΣΑ ΑΠΛΑΧΟΝΗΣ ΒΡΕΦΩΝ 2	FXSQ32A	3	Concealed ceiling unit with medium ESP	A ΒΡΕΦΟΝΗΤΙΑΚΟΣ	No	158.33	3.5	2.5	26.0	18.7	4.0	20.0	220V 1ph	0.8	16.0	550 x 245 x 800	24.0
Ind 14	A ΟΡΟΦΟΣ_ΧΩΡΟΣ ΠΡΟΣΩΠΙΚΟΥ	FXSQ15A	2	Concealed ceiling unit with medium ESP	B ΒΡΕΦΟΝΗΤΙΑΚΟΣ	No	145.00	1.7	1.1	26.0	18.7	1.9	20.0	220V 1ph	0.8	16.0	550 x 245 x 800	23.5
Ind 29	A ΟΡΟΦΟΣ_ΓΡΑΦΕΙΟ ΔΙΕΥΘΥΝΣΗΣ	FXSQ15A	2	Concealed ceiling unit with medium ESP	B ΒΡΕΦΟΝΗΤΙΑΚΟΣ	No	145.00	1.7	1.1	26.0	18.7	1.9	20.0	220V 1ph	0.8	16.0	550 x 245 x 800	23.5
Ind 15	A ΟΡΟΦΟΣ_ΕΙΣΟΔΟΣ-ΑΝΑΜΟΧΗ	FXSQ32A	3	Concealed ceiling unit with medium ESP	B ΒΡΕΦΟΝΗΤΙΑΚΟΣ	No	158.33	3.5	2.5	26.0	18.7	4.0	20.0	220V 1ph	0.8	16.0	550 x 245 x 800	24.0
Ind 16	A ΟΡΟΦΟΣ_ΧΩΡΟΣ ΔΙΑΜΟΝΗΣ ΦΑΙΗΤΟΥ	FXSQ15A	2	Concealed ceiling unit with medium ESP	B ΒΡΕΦΟΝΗΤΙΑΚΟΣ	No	145.00	1.7	1.1	26.0	18.7	1.9	20.0	220V 1ph	0.8	16.0	550 x 245 x 800	23.5
Ind 17	A ΟΡΟΦΟΣ_ΑΙΘΟΥΣΑ ΑΠΛΑΧΟΝΗΣ-ΠΡΩΤΕΖΑΡΙΑ	FXSQ40A	4	Concealed ceiling unit with medium ESP	B ΒΡΕΦΟΝΗΤΙΑΚΟΣ	No	250.00	4.4	3.2	26.0	18.7	5.0	20.0	220V 1ph	1.1	16.0	700 x 245 x 800	28.5
Ind 18	A ΟΡΟΦΟΣ_ΚΟΥζίΝΑ	FXSQ32A	3	Concealed ceiling unit with medium ESP	B ΒΡΕΦΟΝΗΤΙΑΚΟΣ	No	158.33	3.5	2.5	26.0	18.7	4.0	20.0	220V 1ph	0.8	16.0	550 x 245 x 800	24.0
Ind 19	B ΟΡΟΦΟΣ_ΑΙΘΟΥΣΑ ΠΟΛΛΑΠΛΩΝ ΧΡΗΣΕΩΝ	FXSQ50A	5	Concealed ceiling unit with medium ESP	B ΒΡΕΦΟΝΗΤΙΑΚΟΣ	No	253.33	5.5	3.9	26.0	18.7	6.3	20.0	220V 1ph	1.1	16.0	700 x 245 x 800	29.0
Ind 21	B ΟΡΟΦΟΣ_ΑΙΘΟΥΣΑ ΑΠΛΑΧΟΝΗΣ 2	FXSQ32A	3	Concealed ceiling unit with medium ESP	B ΒΡΕΦΟΝΗΤΙΑΚΟΣ	No	158.33	3.5	2.5	26.0	18.7	4.0	20.0	220V 1ph	0.8	16.0	550 x 245 x 800	24.0
Ind 20	B ΟΡΟΦΟΣ_ΑΙΘΟΥΣΑ ΑΠΛΑΧΟΝΗΣ 1	FXSQ25A	3	Concealed ceiling unit with medium ESP	B ΒΡΕΦΟΝΗΤΙΑΚΟΣ	No	150.00	2.7	1.9	26.0	18.7	3.2	20.0	220V 1ph	0.8	16.0	550 x 245 x 800	23.5
Ind 22	B ΟΡΟΦΟΣ_ΔΙΑΔΡΟΜΟΣ-ΠΑΡΑΚΕΥΗ Η ΓΑΛΑΚΤΟΣ	FXSQ20A	2	Concealed ceiling unit with medium ESP	B ΒΡΕΦΟΝΗΤΙΑΚΟΣ	No	150.00	2.2	1.5	26.0	18.7	2.5	20.0	220V 1ph	0.8	16.0	550 x 245 x 800	23.5
Ind 23	B ΟΡΟΦΟΣ_ΧΩΡΟΣ ΑΛΛΑΓΗΣ ΒΡΕΦΩΝ	FXSQ15A	2	Concealed ceiling unit with medium ESP	B ΒΡΕΦΟΝΗΤΙΑΚΟΣ	No	145.00	1.7	1.1	26.0	18.7	1.9	20.0	220V 1ph	0.8	16.0	550 x 245 x 800	23.5
Ind 24	B ΟΡΟΦΟΣ_ΑΙΘΟΥΣΑ ΥΠΝΟΥ 1	FXSQ40A	4	Concealed ceiling unit with medium ESP	B ΒΡΕΦΟΝΗΤΙΑΚΟΣ	No	250.00	4.4	3.2	26.0	18.7	5.0	20.0	220V 1ph	1.1	16.0	700 x 245 x 800	28.5
Ind 25	B ΟΡΟΦΟΣ_ΑΙΘΟΥΣΑ ΥΠΝΟΥ 2	FXSQ40A	4	Concealed ceiling unit with medium ESP	B ΒΡΕΦΟΝΗΤΙΑΚΟΣ	No	250.00	4.4	3.2	26.0	18.7	5.0	20.0	220V 1ph	1.1	16.0	700 x 245 x 800	28.5
Ind 26	Γ ΟΡΟΦΟΣ_ΑΙΘΟΥΣΑ ΠΟΛΛΑΠΛΩΝ ΧΡΗΣΕΩΝ	FXSQ50A	5	Concealed ceiling unit with medium ESP	B ΒΡΕΦΟΝΗΤΙΑΚΟΣ	No	253.33	5.5	3.9	26.0	18.7	6.3	20.0	220V 1ph	1.1	16.0	700 x 245 x 800	29.0
Ind 27	Γ ΟΡΟΦΟΣ_ΑΙΘΟΥΣΑ ΕΚΔΗΛΩΣΕΩΝ	FXSQ125A	13	Concealed ceiling unit with medium ESP	ΚΟΙΝΟΧΡΗΤΗ	No	600.00	13.7	9.7	26.0	18.7	16.0	20.0	220V 1ph	2.6	16.0	1,400 x 245 x 800	47.0

ΕΣΩΤΕΡΙΚΕΣ ΜΟΝΑΔΕΣ ΚΛΙΜΑΤΙΣΜΟΥ																								
TAG: ROOM	BASIS OF DESIGN (ΕΝΔΕΙΚΤΙΚΟΥ ΤΥΠΟΥ DAIKIN)	NOMINAL CAPACITY	DESCRIPTION	COOLING CAPACITY		HEATING CAPACITY		REFRIGERANT CHARGE		CONNECTION RATIO (%)	ELECTRICAL										DIMENSIONS			
				kW	AMBIENT DESIGN ("C DB)	kW	"AMBIENT DESIGN ("C DB / WB)	Factory Charge (kg)	Add't Refrigerant (kg)		VOLTAGE - PHASE	MIN CIRCUIT AMPS (MCA)			MAX OVERCURRENT PROTECTION (MOP)			RUNNING CURRENT(RLA)						
												mod #1	mod #2	mod #3	total	mod #1	mod #2	mod #3	total	mod #1	mod #2	mod #3	total	"WxHxD (mm)"
A ΒΡΕΦΟΝΗΤΙΑΚΟΣ	RXYQ20U	20	Air cooled heat pump (1)	51.3	37.0	45.2	0.0 / -0.7	11.8	7.4	93.0	400V 3Nph	39.0				39.0	50.0			50.0	26.9	26.9	1,240 x 1,685 x 765	308.0
B ΒΡΕΦΟΝΗΤΙΑΚΟΣ	RXYQ18U	18	Air cooled heat pump (1)	44.2	37.0	40.4	0.0 / -0.7	11.7	10.4	93.1	400V 3Nph	35.0				35.0	40.0			40.0	20.8	20.8	1,240 x 1,685 x 765	378.0
ΚΟΙΝΟΧΡΗΤΗ	RXYSQ5TY9	5	Air cooled heat pump (1)	13.5	37.0	10.6	0.0 / -0.7	3.6	n/a	100.0	400V 3Nph	14.1				14.1	16.0			16.0	5.6	5.6	900 x 1,345 x 320	104.0

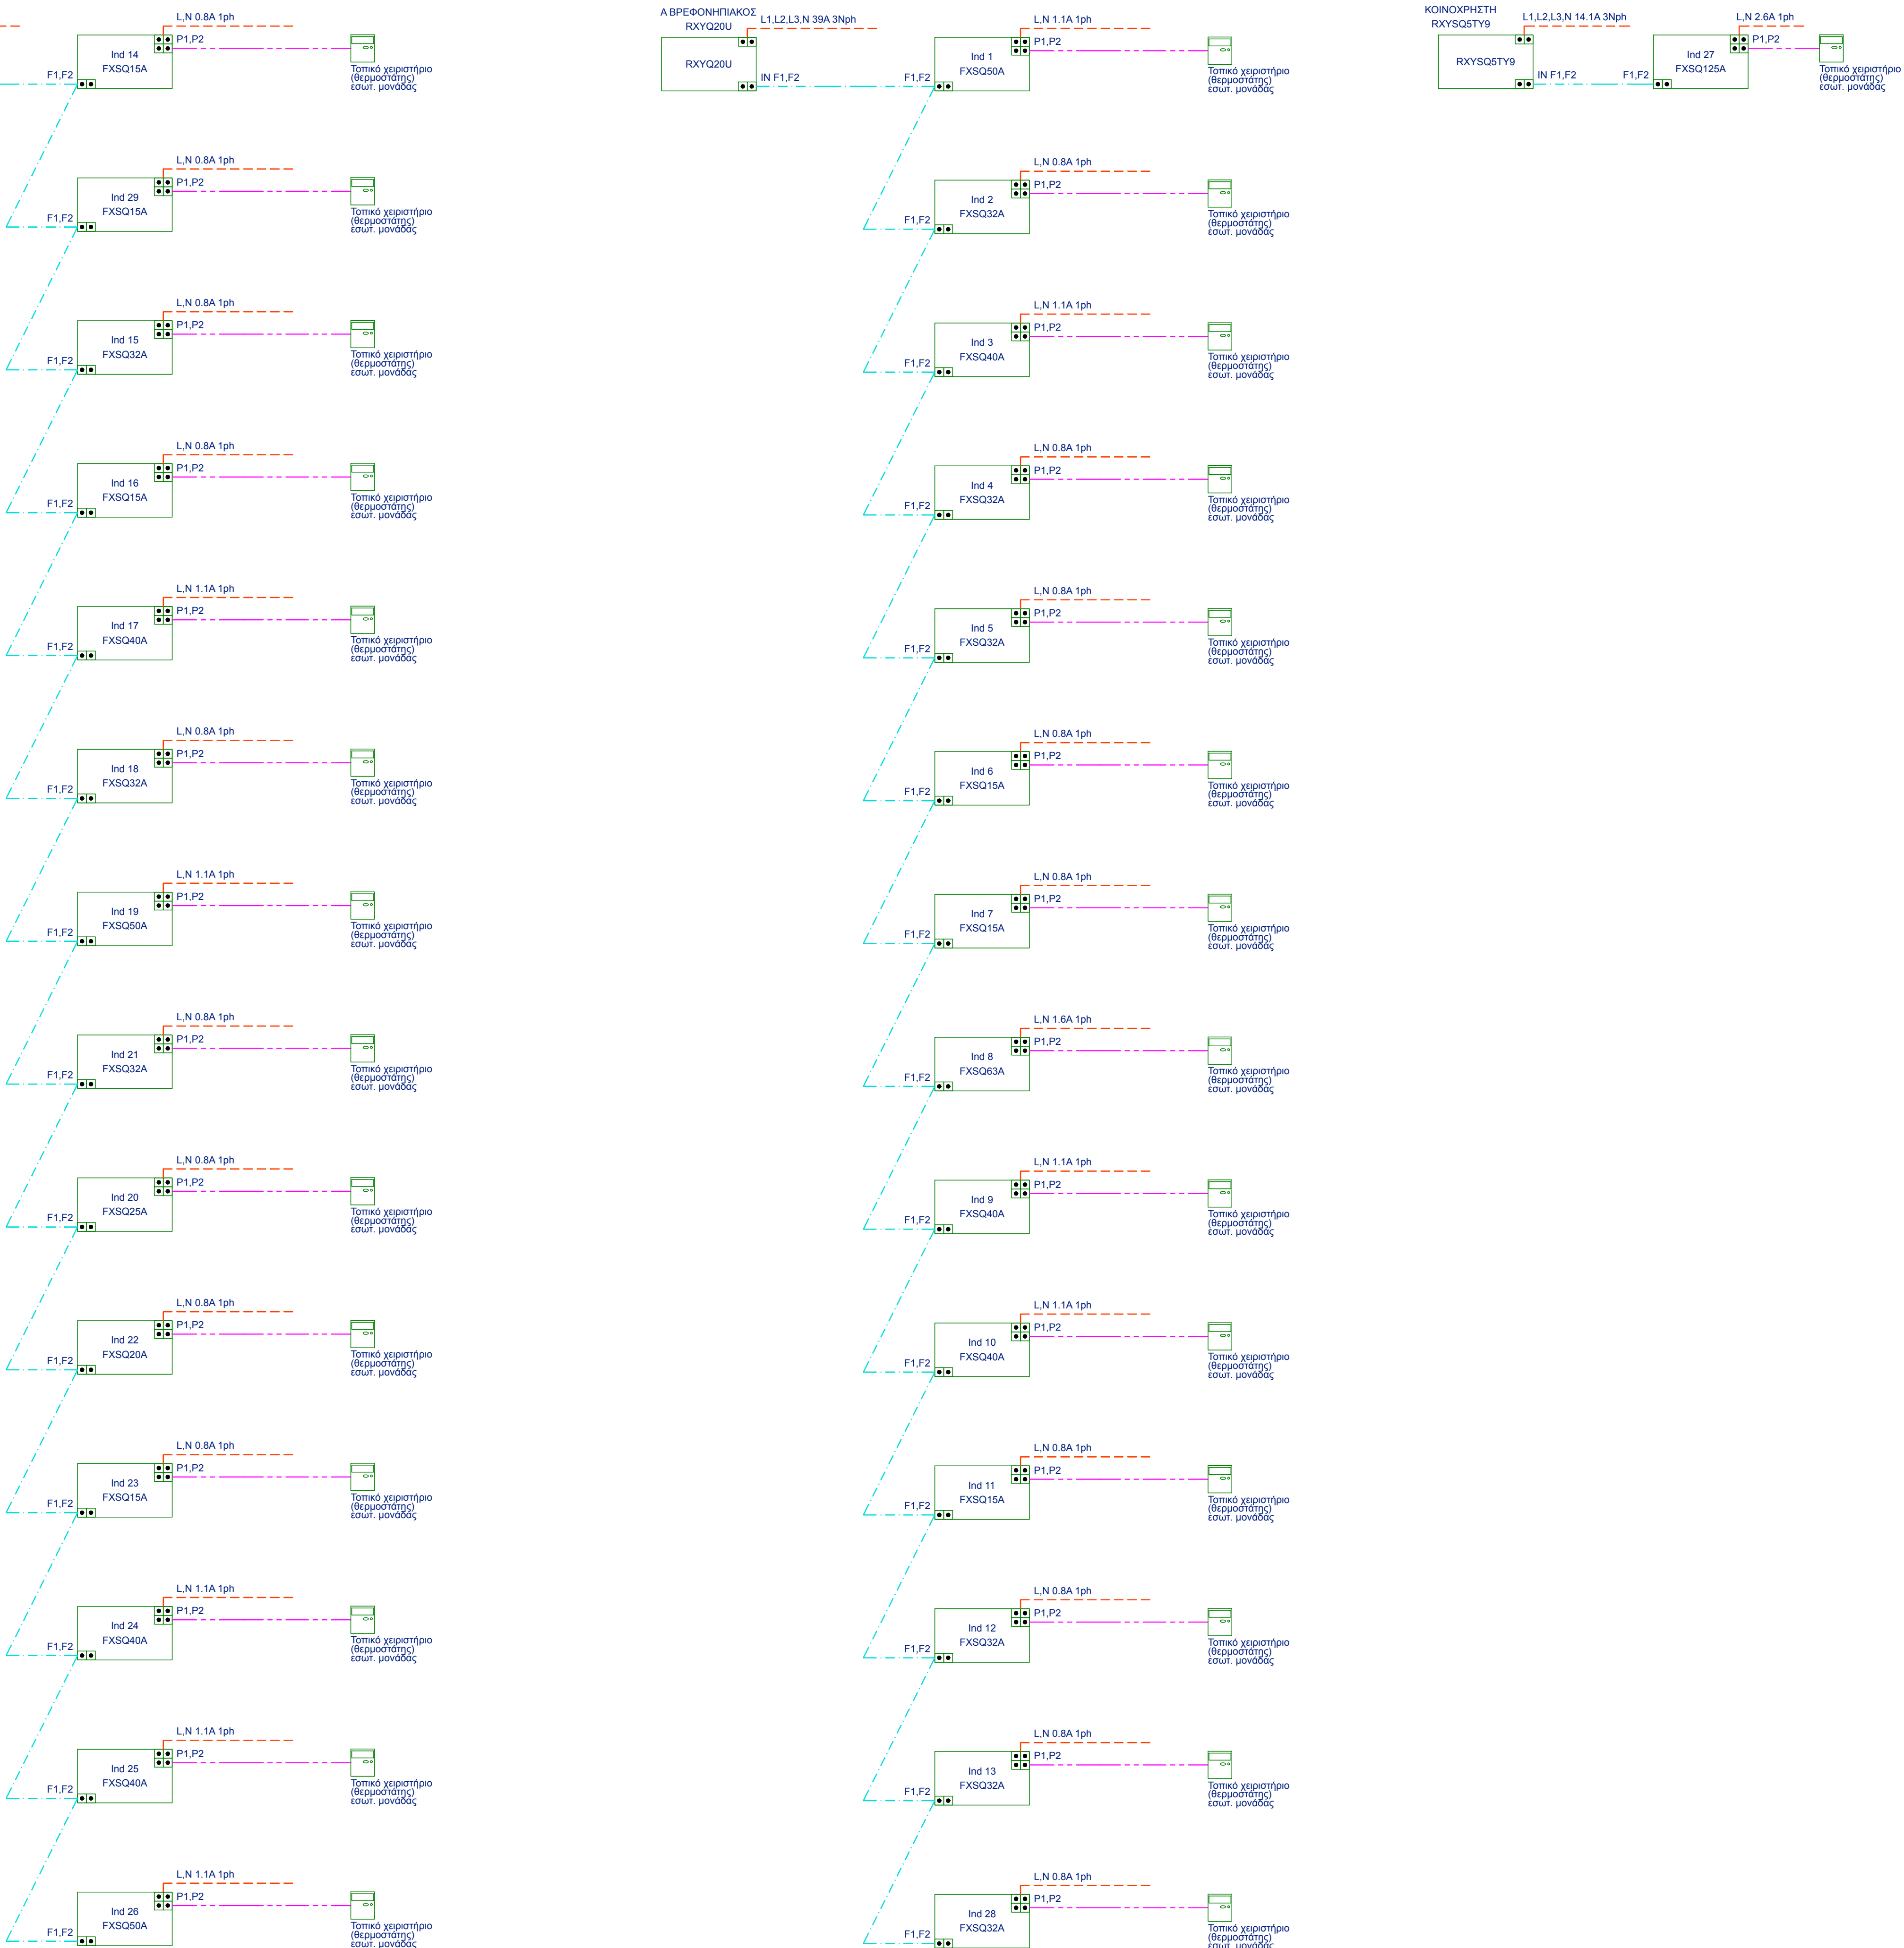

ΥΠΟΜΝΗΜΑ	
	ΔΙΚΤΥΟ ΠΡΟΣΑΓΩΓΗΣ-ΕΠΙΣΤΡΟΦΗΣ ΨΥΚΤΙΚΟΥ ΜΕΣΟΥ ΑΠΟ ΧΑΛΚΟΣΩΛΗΝΑ ΜΟΝΩΜΕΝΟ ΜΕ ARMALFLEX (ΥΠΗΡ-ΑΕΡΙΑ ΚΑΤΑΣΤΑΣΗ)
	ΔΙΚΤΥΟ ΑΠΟΚΕΤΕΥΣΗΣ ΣΥΜΠΥΚΝΩΜΑΤΩΝ ΚΛΙΜΑΤΙΣΤΙΚΩΝ ΜΟΝΑΔΩΝ ΑΠΟ ΣΩΛΗΝΕΣ PVC
	ΚΑΛΩΔΙΩΣΗ ΕΠΙΚΟΝΩΝΙΑΣ ΕΙΣΟΤ. ΚΑΙΜ/ΚΟΝ ΜΟΝΑΔΩΝ ΜΕ ΚΕΝΤΡΙΚΟ ΧΕΙΡΙΣΤΗΡΙΟ, L1N(C)(TP)4x1.5 με μπλε/κόκκινο
	ΚΑΛΩΔΙΩΣΗ ΕΠΙΚΟΝΩΝΙΑΣ ΕΙΣΟΤ. ΚΑΙΜ/ΚΟΝ ΜΟΝΑΔΩΝ ΜΕ ΕΣΩΤΕΡΙΚΕΣ ΚΑΙΜ/ΚΕΣ, L1N(C)(TP)3x1.5 με μπλε/κόκκινο
	ΚΑΛΩΔΙΩΣΗ ΕΠΙΚΟΝΩΝΙΑΣ ΕΙΣΟΤ. ΚΑΙΜ/ΚΟΝ ΜΟΝΑΔΩΝ ΜΕ ΤΟΠΙΚΑ ΧΕΙΡΙΣΤΗΡΙΑ, L1N(C)(TP)3x1.5 με μπλε/κόκκινο
	ΚΑΛΩΔΙΩΣΗ ΗΛ. ΠΑΡΟΧΗΣ (ΒΛΕΠΕ ΜΕΛΕΤΗ ΗΛΕΚΤΡΙΚΩΝ)
	ΣΧΑΡΑ ΟΔΕΥΣΗΣ ΨΥΚΤΙΚΩΝ ΣΩΛΗΝΩΣΕΩΝ ΑΠΟ ΓΑΛΒΑΝΩΣΜΕΝΗ ΛΑΜΑΡΙΝΑ ΔΙΑΣΤΑΣΕΩΝ ΩΣ ΑΝΑΓΡΑΦΕΤΑΙ ΣΤΑ ΣΧΕΔΙΑ
	ΔΙΑΚΑΛΩΔΙΩΣΗΣ JOINT
	ΘΕΡΜΟΣΤΑΤΗΣ-ΧΕΙΡΙΣΤΗΡΙΟ ΕΙΣΟΤ. ΚΛΙΜΑΤΙΣΤΙΚΗΣ
	ΕΙΣΟΤΗΡΙΚΗ ΜΟΝΑΔΑ ΚΛΙΜΑΤΙΣΜΟΥ - INVERTER ΤΥΠΟΥ V9V Ή ΑΝΤΙΣΤΟΙΧΗ
	ΕΙΣΟΤΗΡΙΚΗ ΜΟΝΑΔΑ ΚΛΙΜΑΤΙΣΜΟΥ - INVERTER ΤΥΠΟΥ V9V Ή ΑΝΤΙΣΤΟΙΧΗ (ΚΑΒΕΤΟΥ ΤΥΠΟΥ ΜΟΝΗ Ή ΣΕΤ ΜΟΝΑΔΩΝ)
	ΚΡΥΦΗ ΚΑΣΕΤΑ ΟΡΟΦΗΣ ΧΑΜΗΛΟΥ ΠΡΟΦΙΛ ΕΝΔΕΙΚΤΙΚΟΥ ΤΥΠΟΥ DAIKIN FXSQ-A Η ΑΝΤΙΣΤΟΙΧΗ ΙΔΙΑΣ ΕΤΑΙΡΙΑΣ ΜΕ ΚΛΙΜΑΤΙΣΤΙΚΕΣ ΜΟΝΑΔΕΣ

- ΠΑΡΑΤΗΡΗΣΕΙΣ:
- ΟΙ ΔΙΑΣΤΑΣΕΙΣ ΤΩΝ ΣΩΛΗΝΩΝ ΕΙΝΑΙ ΕΝΔΕΙΚΤΙΚΕΣ ΚΑΙ ΠΡΟΒΛΕΨΑΝ ΣΥΜΦΩΝΑ ΜΕ ΤΟΥΣ ΚΑΤΑΛΟΓΟΥΣ ΤΗΣ ΕΤΑΙΡΙΑΣ DAIKIN. ΟΙ ΔΙΑΤΟΜΕΣ ΘΑ ΕΠΕΝΔΥΣΑΝΤΟΙΣΤΕΙΝ ΚΑΤΑ ΤΗΝ ΦΑΞΗ ΤΗΣ ΚΑΤΑΣΚΕΥΗΣ ΑΠΟ ΤΟΝ ΤΕΛΙΚΟ ΠΡΟΝΗΓΕΥΤΗ ΤΩΝ ΜΗΧΑΝΗΜΑΤΩΝ ΚΑΙ Η ΜΕΛΕΤΗ ΘΑ ΥΠΟΒΑΛΕΤΑΙ ΑΠΟ ΤΟΝ ΑΝΑΔΟΧΟ, ΠΡΟΣ ΕΓΓΡΗΦΗ ΑΠΟ ΤΗΝ ΕΠΙΒΛΕΨΗ.
 - Ο ΑΝΑΔΟΧΟΣ ΥΠΟΧΡΕΩΝΕΤΑΙ ΑΡΧΩ ΚΑΤΑΣΚΕΥΑΣΕΙ ΤΑ ΔΙΚΤΥΑ ΣΩΛΗΝΩΣΕΩΝ ΝΑ ΕΠΙΛΕΓΟΥΝΤΑΙ ΤΑ ΧΑΡΑΚΤΗΡΙΣΤΙΚΑ ΤΩΝ ΑΝΤΙΚΑΤΑΣΤΕΥΣΕΩΝ ΚΑΙ ΤΟΥ ΚΟΡΥΦΩ ΕΙΣΟΤΙΣΜΟΥ ΤΩΝ ΣΥΜΦΩΝΑ ΜΕ ΤΑ ΚΑΤΑΣΚΕΥΑΣΤΙΚΑ ΠΛΑΝΩΝ ΔΙΚΤΥΑ, ΠΡΙΝ ΤΗΝ ΠΑΡΑΤΕΛΕΑ ΚΑΙ ΕΓΚΑΤΑΣΤΑΣΗ ΤΟΥΣ.
 - ΟΙ ΣΩΛΗΝΕΣ ΘΑ ΣΥΝΔΕΟΝΤΑΙ ΣΤΑ ΔΙΚΤΥΑ ΑΠΟΚΕΤΕΥΣΗΣ ΤΟΥ ΚΤΙΡΙΟΥ ΠΥΡΡΕΤΙΚΑ ΜΕ ΣΙΦΟΝΙΣΜΟ.
 - ΟΙ ΣΩΛΗΝΕΣ ΑΠΟΚΕΤΕΥΣΗΣ ΣΥΜΠΥΚΝΩΜΑΤΩΝ ΘΑ ΕΙΝΑΙ ΑΠΟ PVC ΚΑΤΑ ΕΛΟΤ1256.
 - ΟΙ ΑΝΤΑΓΡΑΦΟΜΕΝΕΣ ΞΥΛΥΣ ΕΙΝΑΙ ΟΙ ΜΕΤΙΣΤΕΣ ΣΕ ΚΑΘΕ ΜΟΝΑΔΑ.
 - ΤΑ ΔΙΚΤΥΑ ΜΕ ΨΥΚΤΙΚΟ ΜΕΣΟ ΘΡΕΟΝ ΠΟΥ ΛΕΙΤΟΥΡΓΟΥΝ ΜΕ ΣΥΣΤΗΜΑΤΑ ΑΜΕΣΟΥ ΕΚΤΟΝΩΣΕΩΣ ΘΑ ΚΑΤΑΣΚΕΥΑΖΟΝΤΑΙ ΑΠΟ ΧΑΛΚΟΣΩΛΗΝΑ.

Κύριος Έργο

ΔΗΜΟΣ ΓΑΛΑΤΣΙΟΥ
ΔΙΕΥΘΥΝΣΗ ΤΕΧΝΙΚΩΝ ΥΠΗΡΕΣΙΩΝ
ΤΜΗΜΑ ΜΕΛΕΤΩΝ & ΕΡΓΩΝ

Έργο

ΚΑΤΑΣΚΕΥΗ ΔΙΠΛΟΥ ΒΙΟΚΛΙΜΑΤΙΚΟΥ ΒΡΕΦΟΝΗΤΙΑΚΟΥ ΣΤΑΘΜΟΥ (ΜΕ ΥΠΟΓΕΙΟ)

Θέση Έργου

ΠΑΠΑΦΛΕΣΣΑ-ΦΑΥΝΟΥ-ΚΥΜΩΘΟΗΣ, ΓΑΛΑΤΣΙ, Ο.Τ. 98/98

Κλέδο

Μελετητές Έργου

Τοπογραφική μελέτη	ΕΥΑΓΓΕΛΟΣ ΓΑΡΜΠΗΣ Πολιτικός Μηχανικός Ε.Μ.Π.
Αρχιτεκτονική μελέτη	ΦΩΤΕΙΝΗ ΣΥΡΑΦΗ Αρχιτέκτον μηχανικός
Στοτική μελέτη	ΕΥΑΓΓΕΛΟΣ ΓΑΡΜΠΗΣ Πολιτικός Μηχανικός Ε.Μ.Π.
Μηχανολογική μελέτη	ΣΤΥΛΙΑΝΟΣ ΑΡ.ΒΕΝΙΕΡΗΣ Μηχανολόγος Μηχανικός

Φύση μελέτης

ΜΕΛΕΤΗ ΔΗΜΟΠΡΑΤΗΣΗΣ	Αριθμός σχεδίου	ΚΛΣ8
---------------------	-----------------	------

Τίτλος σχεδίου

ΚΛΙΜΑΤΙΣΜΟΣ - ΣΩΛΗΝΩΣΕΙΣ	Κλίμακα	-
ΔΙΑΓΡΑΜΜΑΤΑ ΚΑΛΩΔΙΩΣΕΩΝ	Ημερομηνία	ΑΥΓΟΥΣΤΟΣ 2022

Υπογραφή/Σφραγίδα μηχανικού

ΣΤΥΛΙΑΝΟΣ ΑΡ.ΒΕΝΙΕΡΗΣ
ΔΙΠΛ. ΜΗΧΑΝΟΛΟΓΟΣ ΜΗΧΑΝΙΚΟΣ
ΜΕΛΟΣ Τ.Ε.Ε. - ΑΡΧΗΤΕΡΟΥ 97339
ΑΔΜ: 6464690, ΔΟΥ: 3044709
ΑΔΕΣΙΟΤΕΥΧΗ: 14/15961
Τηλ: 210 2733046, e-mail: sven@ben.gr

Υπογραφή/Σφραγίδα υπεργούς

ΘΕΩΡΗΣΗ
20/08/2022
Ο ΠΡΟΣΤΑΥΝΩΝ ΤΗΣ ΕΤΑΙΡΙΑΣ Ε.Λ.Σ.Ε.Π.Ε.Ρ.Ε.Ε.