


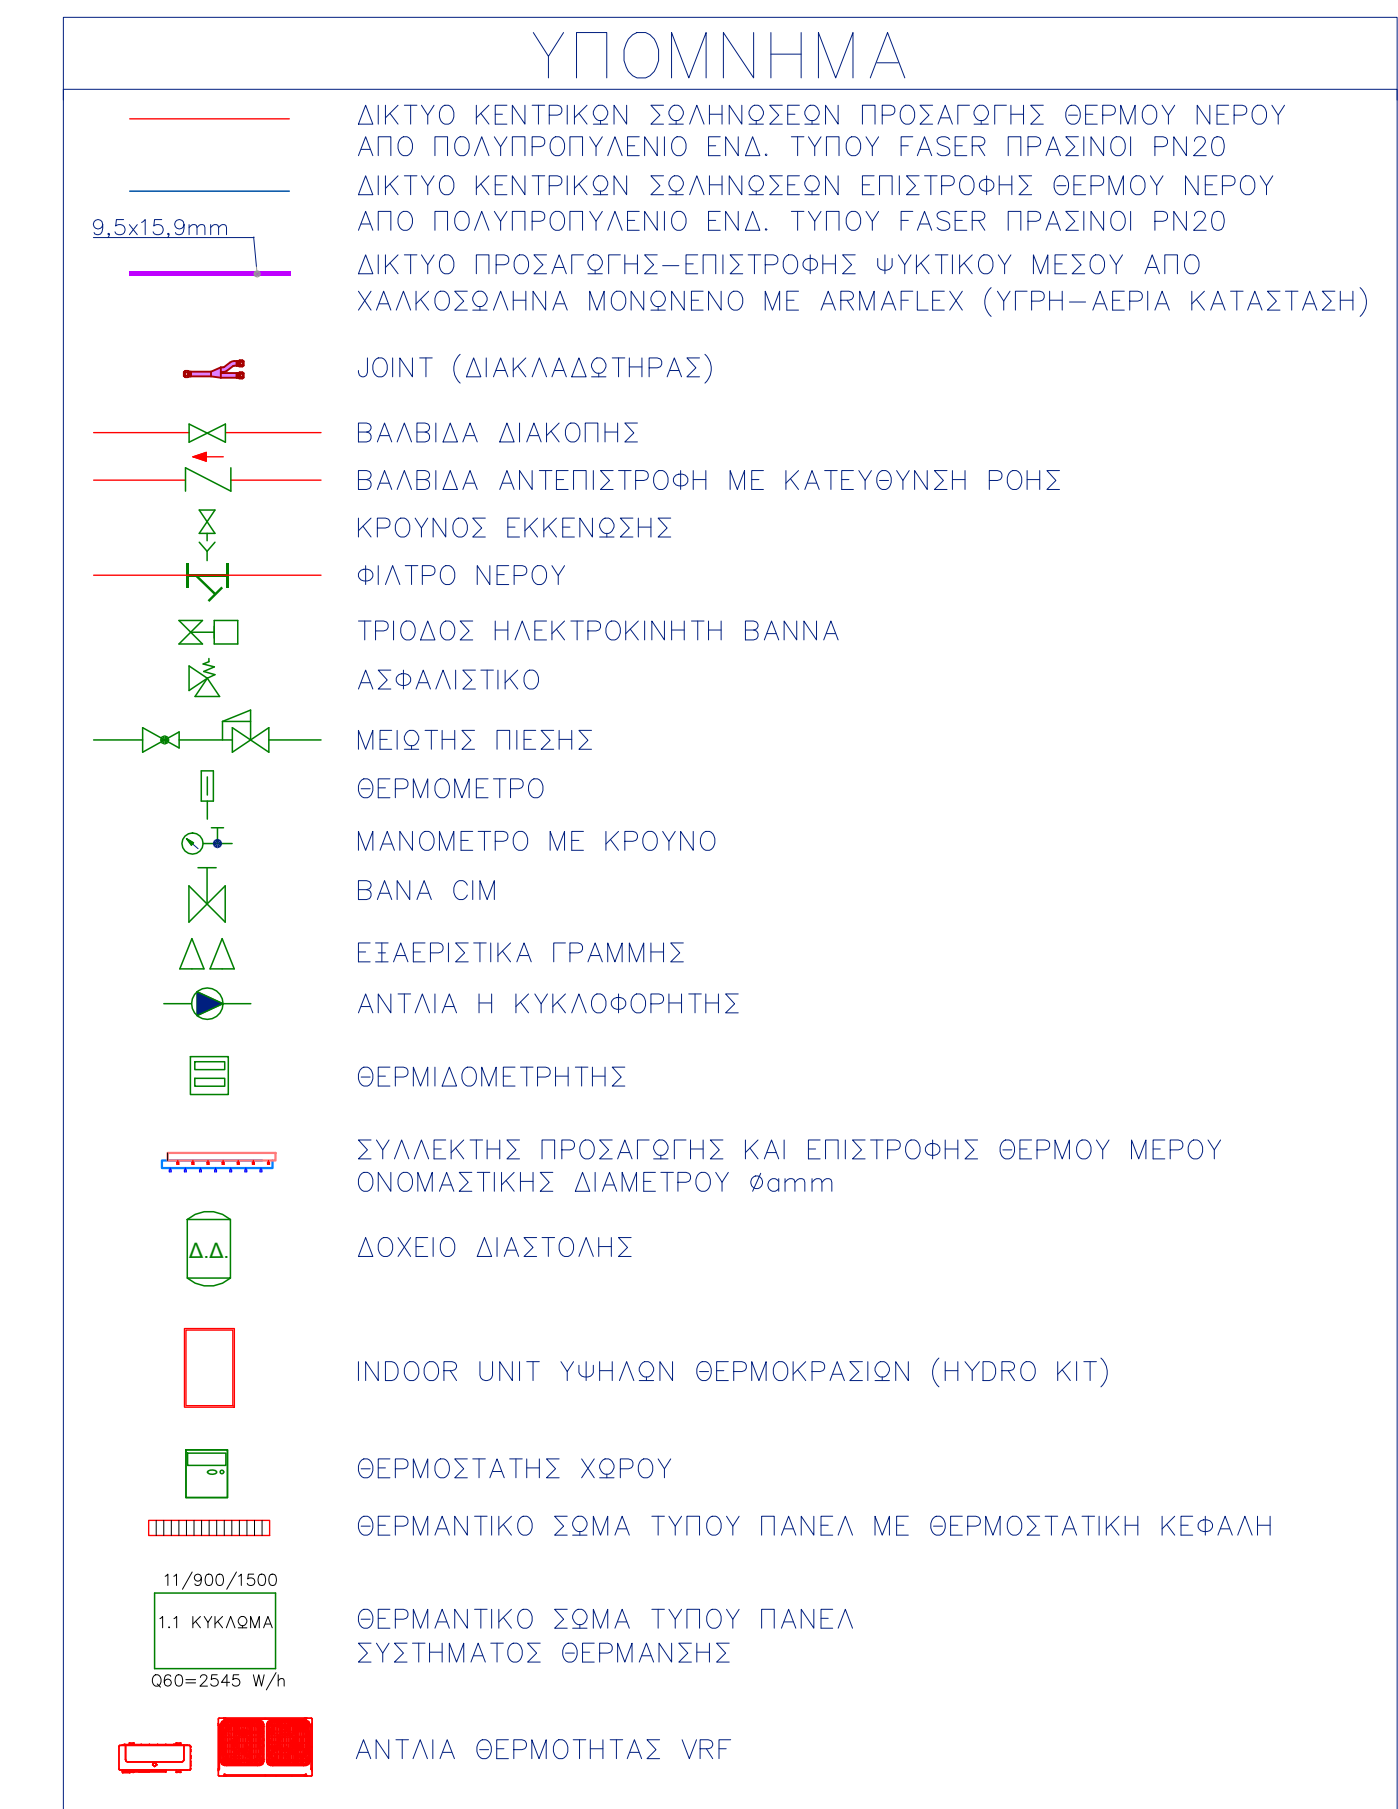

ΥΠΟΜΝΗΜΑ ΜΟΝΩΣΗΣ ΣΩΛΗΝΩΣΕΩΝ			
Πάχος θερμαινόμενου τοιχώματος : $\delta = 0,040 \text{ (m/WK)}$, στην 20 °C Μέγιστος εξωτερικός συντελεστής αγωγής : Με μέγιστος εξωτερικούς κόλπους Μέγιστος εσωτερικός συντελεστής αγωγής : Διπλάσιο του πάχους μόνωσης Μέγιστος εσωτερικός συντελεστής αγωγής : Διπλάσιο του πάχους μόνωσης Για συνθήκες εγκατάστασης θερμάνσης : φύλλος, κλωστήρι			
από DN15 έως DN20	9 mm	από DN15 έως DN50	19 mm
από DN25 έως DN40	11 mm	από DN55 έως DN100	21 mm
από DN50 έως DN80	13 mm	μεγαλύτερη από DN100	25 mm
μεγαλύτερη από DN80	19 mm		
Για συνθήκες εγκατάστασης (τοίχος νερού χρήσης) απαιτούμενο διαμέτρο : απαιτούμενο διαμέτρο : 13 mm			

ΕΞΩΤΕΡΙΚΕΣ ΜΟΝΑΔΕΣ					
ΣΥΜΒΟΛΙΣΜΟΣ	ΘΕΡΜΙΚΗ ΑΠΟΔΟΣΗ	ΨΥΚΤΙΚΗ ΑΠΟΔΟΣΗ	ΗΛΕΚΤΡΙΚΗ ΙΣΧΥΣ	ΔΙΑΣΤΑΣΕΙΣ W x H x D	ΕΝΔΕΙΚΤΙΚΟΣ ΤΥΠΟΣ
	(W)	(W)	kW	(mm)	LG
A/0 01	67200	67200	Pel=18.80 KW	1.240 x 1.690 x 760	ARUM240LTES
A/0 02	161800	61800	Pel=16.76 KW	1.240 x 1.690 x 760	ARUM220LTES

ΕΣΩΤΕΡΙΚΕΣ ΜΟΝΑΔΕΣ			
ΣΥΜΒΟΛΙΣΜΟΣ	ΔΙΑΤΑΣΕΙΣ W x H x D	ΗΛΕΚΤΡΙΚΗ ΙΣΧΥΣ	ΕΝΔΕΙΚΤΙΚΟΣ ΤΥΠΟΣ
	(mm)		LG
INDOOR UNIT	520 x 1.080 x 330	10, 220V, 60W	ARNH08GK3A2

Α/Α	ΟΝΟΜΑΣΙΑ	ΠΑΡΟΧΗ m ³ /h	ΜΑΝΟΜΕΤΡΙΚΟ mΣΥ	ΠΕΡΙΓΡΑΦΗ	ΕΝΔΕΙΚΤΙΚΟΣ ΤΥΠΟΣ
1	K-1	8.10	7.02	ΚΛΑΔΟΣ ΘΕΡΜΑΝΣΗΣ	WLO
2	K-2	3.10	4.2	ΚΛΑΔΟΣ ΖΝΧ	WLO
3	K-3	3.10	4.2	ΚΛΑΔΟΣ ΖΝΧ	WLO