


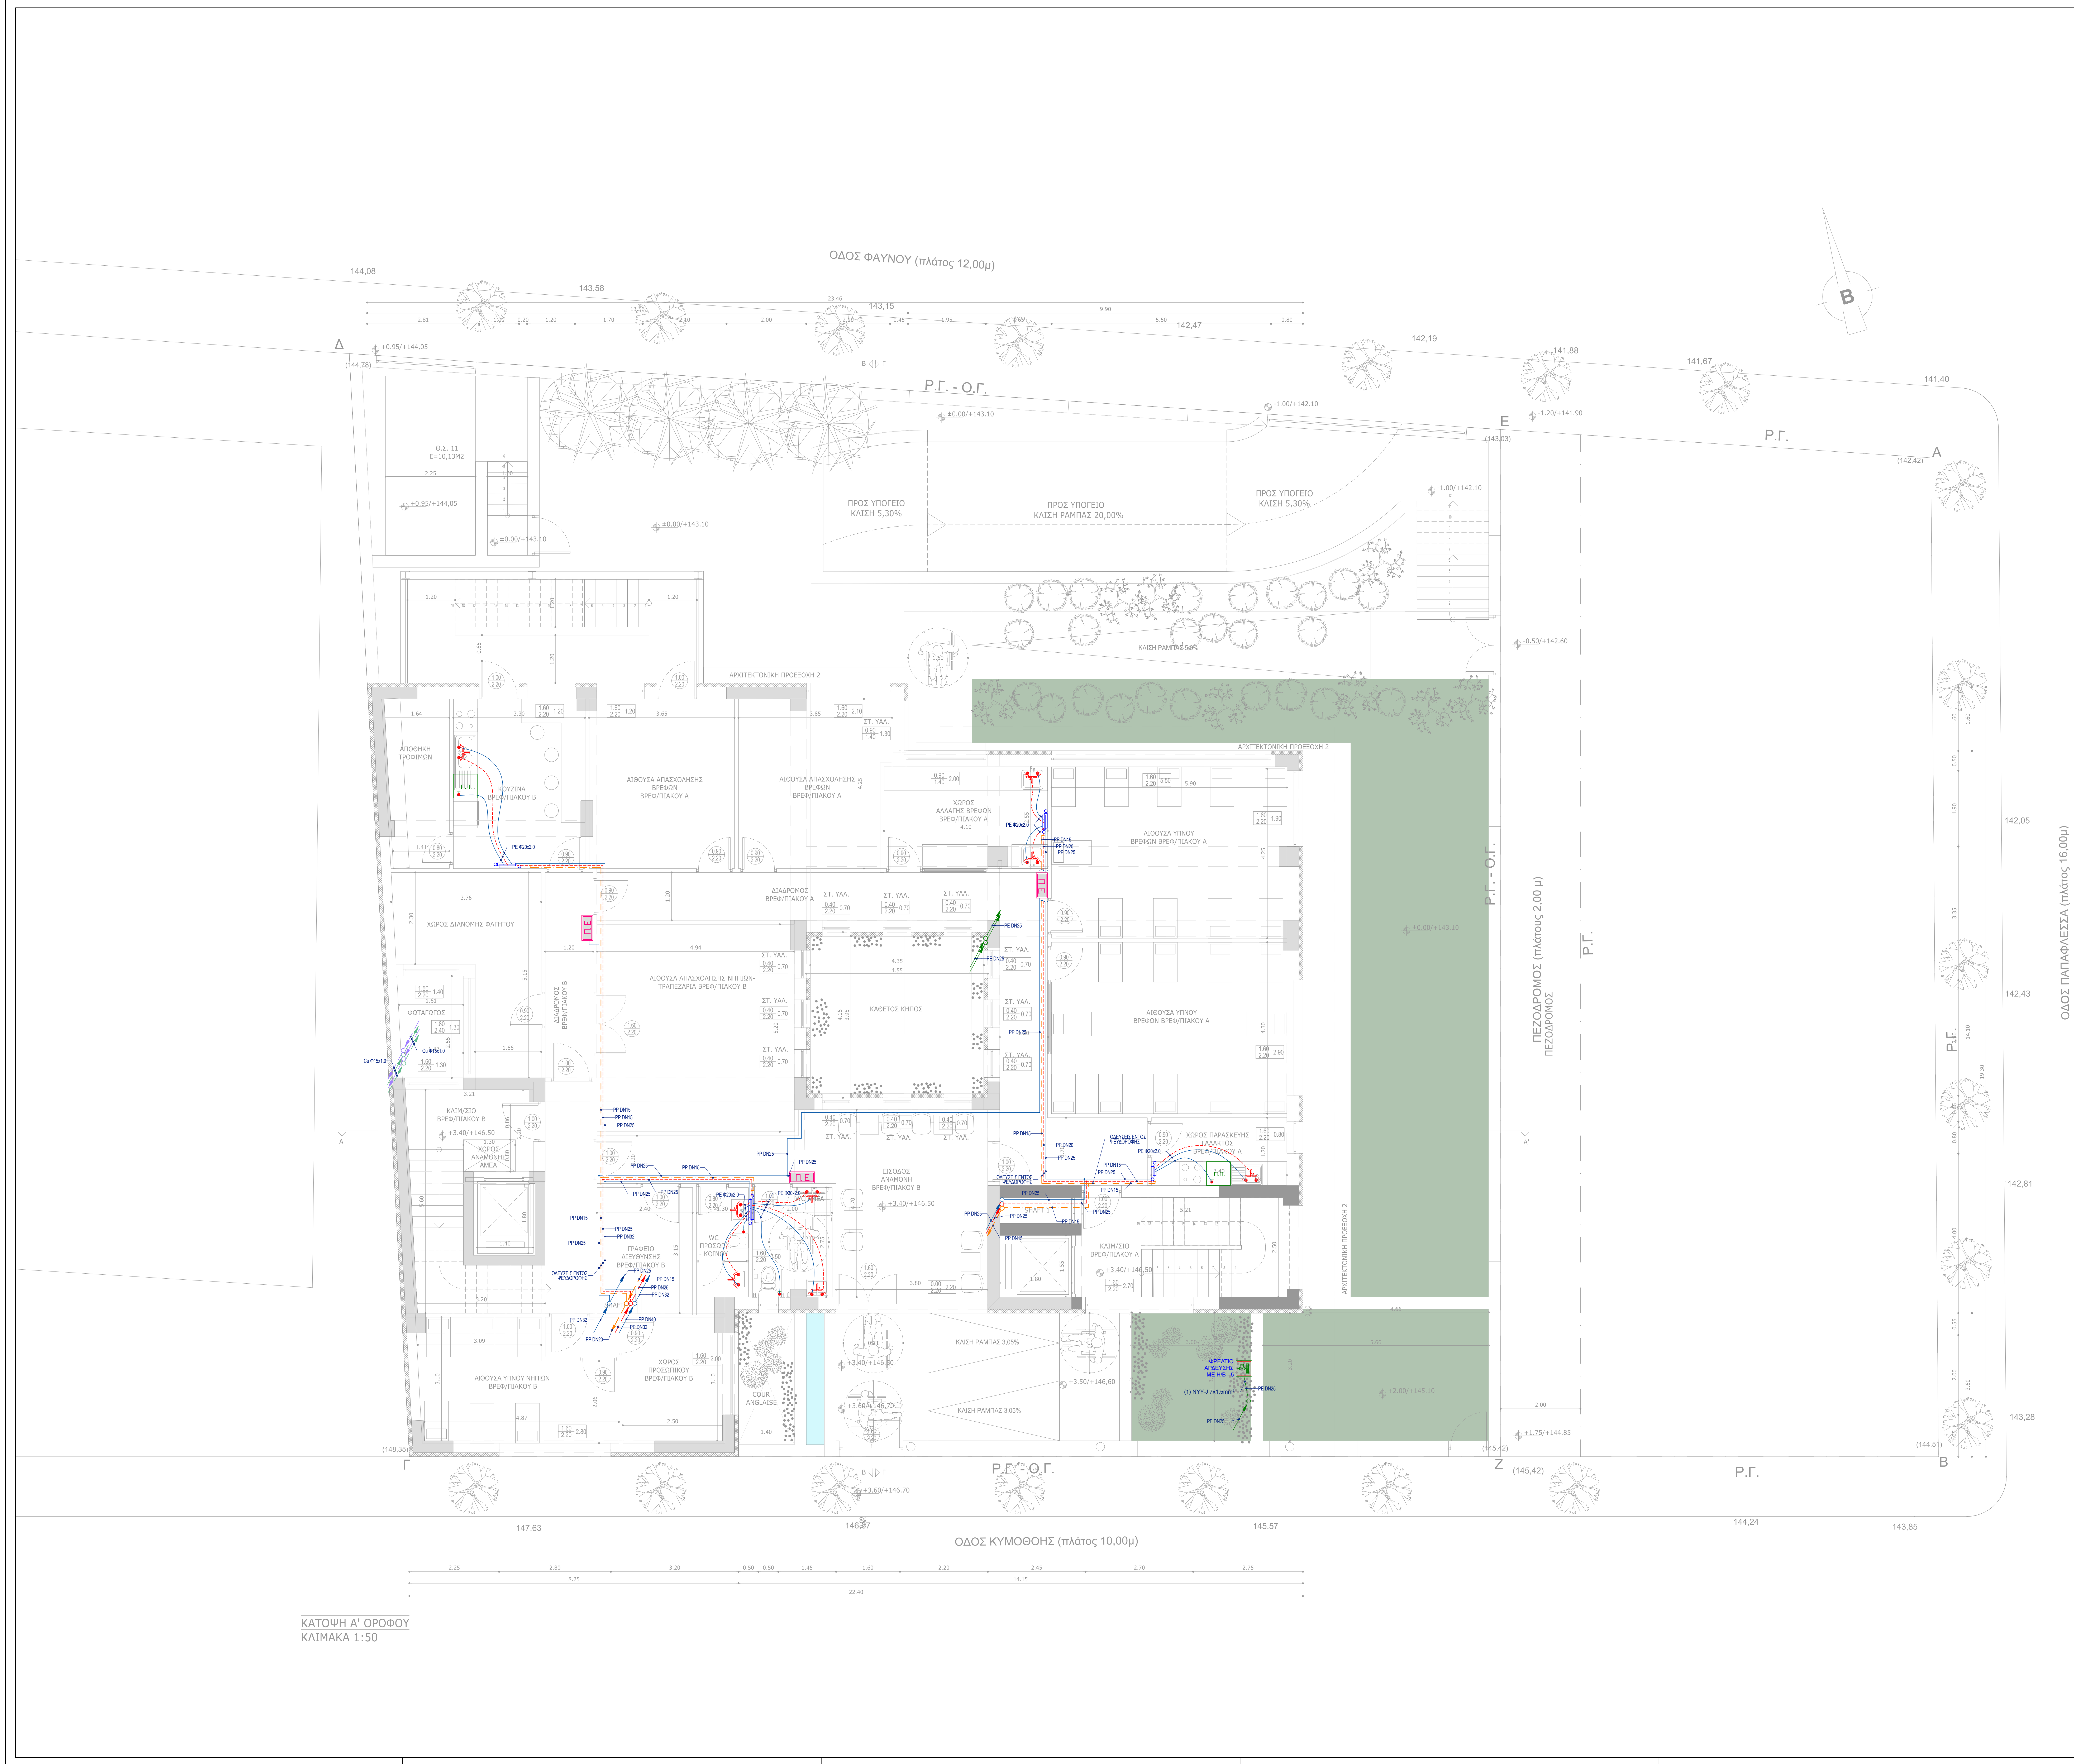

ΥΠΟΜΝΗΜΑ ΥΔΡΕΥΣΗΣ

ΔΙΚΤΥΟ ΑΡΕΥΣΗΣ ΑΠΟ ΠΟΛΥΑΝΘΡΩΠΙΟ ΡΕ. 3ης ΓΕΝΙΑΣ

ΔΙΚΤΥΟ ΣΕΣΤΟΥ ΝΕΡΟΥ ΧΡΗΣΗΣ ΑΠΟ ΠΟΛΥΠΡΟΤΥΠΩΜΕΝΟ

ΔΙΚΤΥΟ ΚΡΥΟΥ ΝΕΡΟΥ ΧΡΗΣΗΣ ΑΠΟ ΠΟΛΥΠΡΟΤΥΠΩΜΕΝΟ

ΔΙΚΤΥΟ ΑΝΑΚΥΚΛΩΣΕΩΣ ΑΠΟ ΠΟΛΥΠΡΟΤΥΠΩΜΕΝΟ

ΣΩΛΗΝΑΣ ΚΡΥΟΥ ΝΕΡΟΥ ΠΡΟΣ ΗΛΙΑΚΟ ΣΥΛΛΕΚΤΗ, ΧΑΛΚΙΔΕΣΔΑΜΝΙΑΣ

ΣΩΛΗΝΑΣ ΣΕΣΤΟΥ ΝΕΡΟΥ ΑΠΟ ΗΛΙΑΚΟ ΣΥΛΛΕΚΤΗ, ΧΑΛΚΙΔΕΣΔΑΜΝΙΑΣ

ΔΙΚΤΥΟ ΚΡΥΟΥ ΣΕΣΤΟΥ ΝΕΡΟΥ ΑΠΟ ΔΙΚΤΥΩΜΕΝΟ ΠΟΛΥΑΝΘΡΩΠΙΟ

ΜΠΑΤΑΡΙΑ ΝΙΤΗΡΑ ΑΝΑΜΕΣΗΣ ΚΡΥΟΥ - ΣΕΣΤΟΥ ΝΕΡΟΥ ΧΡΗΣΗΣ Ή ΑΝΑΜΕΣΗΤΕΚΟΥ - ΚΡΥΟΥ ΝΕΡΟΥ

ΜΠΑΤΑΡΙΑ ΝΕΡΟΧΥΤΗ ΑΝΑΜΕΣΗΣ ΚΡΥΟΥ - ΣΕΣΤΟΥ ΝΕΡΟΥ ΧΡΗΣΗΣ Ή ΑΝΑΜΕΣΗΤΕΚΟΥ - ΚΡΥΟΥ ΝΕΡΟΥ

ΔΟΧΕΙΟ ΕΚΤΥΣΗΣ ΛΕΚΑΝΗΣ ΕΝΤΟΧΙΣΜΕΝΟ ΜΕ ΣΩΛΗΝΑ ΣΥΝΔΕΣΗΣ DN15

ΔΙΠΛΟΣ ΣΥΛΛΕΚΤΗΣ ΔΙΑΝΟΜΗΣ ΚΡΥΟΥ/ΣΕΣΤΟΥ ΝΕΡΟΥ ΧΡΗΣΗΣ

ΦΡΕΑΤΟ ΥΔΡΕΥΣΗΣ

ΦΡΕΑΤΟ ΑΡΕΥΣΗΣ ΜΕ ΗΛΕΚΤΡΟΒΑΝΑ

ΒΑΝΝΑ ΚΟΡΗ

ΔΙΑΚΟΤΗΣ ΑΝΑΚΡΗΣΕΩΣ ΑΠΟ ΣΥΛΛΕΚΤΗ

ΒΡΥΣΗ

ΓΥΡΟΣΒΕΣΤΙΚΟ ΕΡΜΑΡΙΟ

Κύριος Έργο

ΔΗΜΟΣ ΓΑΛΑΤΣΙΟΥ

ΔΙΕΥΘΥΝΣΗ ΤΕΧΝΙΚΩΝ ΥΠΗΡΕΣΙΩΝ

ΤΜΗΜΑ ΜΕΛΕΤΩΝ & ΕΡΓΩΝ

Έργο

ΚΑΤΑΣΚΕΥΗ ΔΙΠΛΟΥ ΒΙΟΚΛΙΜΑΤΙΚΟΥ ΒΡΕΦΟΝΗΠΙΑΚΟΥ ΣΤΑΘΜΟΥ (ΜΕ ΥΠΟΓΕΙΟ)

Θέση Έργου

ΠΑΠΑΦΛΕΣΣΑ-ΦΑΓΝΟΥ-ΚΥΜΟΘΩΗΣ, ΓΑΛΑΤΣΙ, Ο.Τ. 98/98

Κλίμα

Μελέτες Έργου

Τοπογραφική μελέτη

ΕΥΑΓΓΕΛΟΣ ΓΑΡΜΠΗΣ

Πολιτικός Μηχανικός Ε.Μ.Π.

Αρχιτεκτονική μελέτη

ΦΩΤΕΙΝΗ ΣΥΡΑΦΗ

Αρχιτέκτων μηχανικός

Στατική μελέτη

ΕΥΑΓΓΕΛΟΣ ΓΑΡΜΠΗΣ

Πολιτικός Μηχανικός Ε.Μ.Π.

Μηχανολογική μελέτη

ΣΤΥΛΙΑΝΟΣ ΑΡ.ΒΕΝΙΕΡΗΣ

Μηχανολόγος Μηχανικός

Φάση μελέτης

ΜΕΛΕΤΗ ΔΗΜΟΠΡΑΤΗΣΗΣ

Αριθμός σχεδίου

ΥΔ3

Τίτλος σχεδίου

ΥΔΡΕΥΣΗ

ΚΑΤΩΦΗ Α' ΟΡΟΦΟΥ

Κλίμα

1:50

Ημερομηνία

ΑΥΓΟΥΣΤΟΣ 2022

Υπογραφή/Σφραγίδα υπεύθυνου

Υπογραφή/Σφραγίδα υπαλλήλου

ΣΤΥΛΙΑΝΟΣ ΑΡ.ΒΕΝΙΕΡΗΣ

ΔΙΠΛ. ΜΗΧΑΝΟΛΟΓΟΣ ΜΗΧΑΝΙΚΟΣ

ΜΕΛΟΣ Τ.Ε.Ε. - ΑΡΧΙΤΕΚΤΟΝΟΥ 9738

ΑΔΜ ΟΔΑΡΧΕΙΑΣ, ΔΟΥ ΧΩΛΑΡΤΟΥ

ΔΙΕΥΣΗ ΕΡΓΩΝ, ΤΜΗΜΑ ΣΥΜΒΕΒΛΗΤΩΝ

ΤΗΛ. 210 2728000 - 2728001

τηλ. 210 2728000 - 2728001

ΕΠΙΣΤΑΣΙΑ