


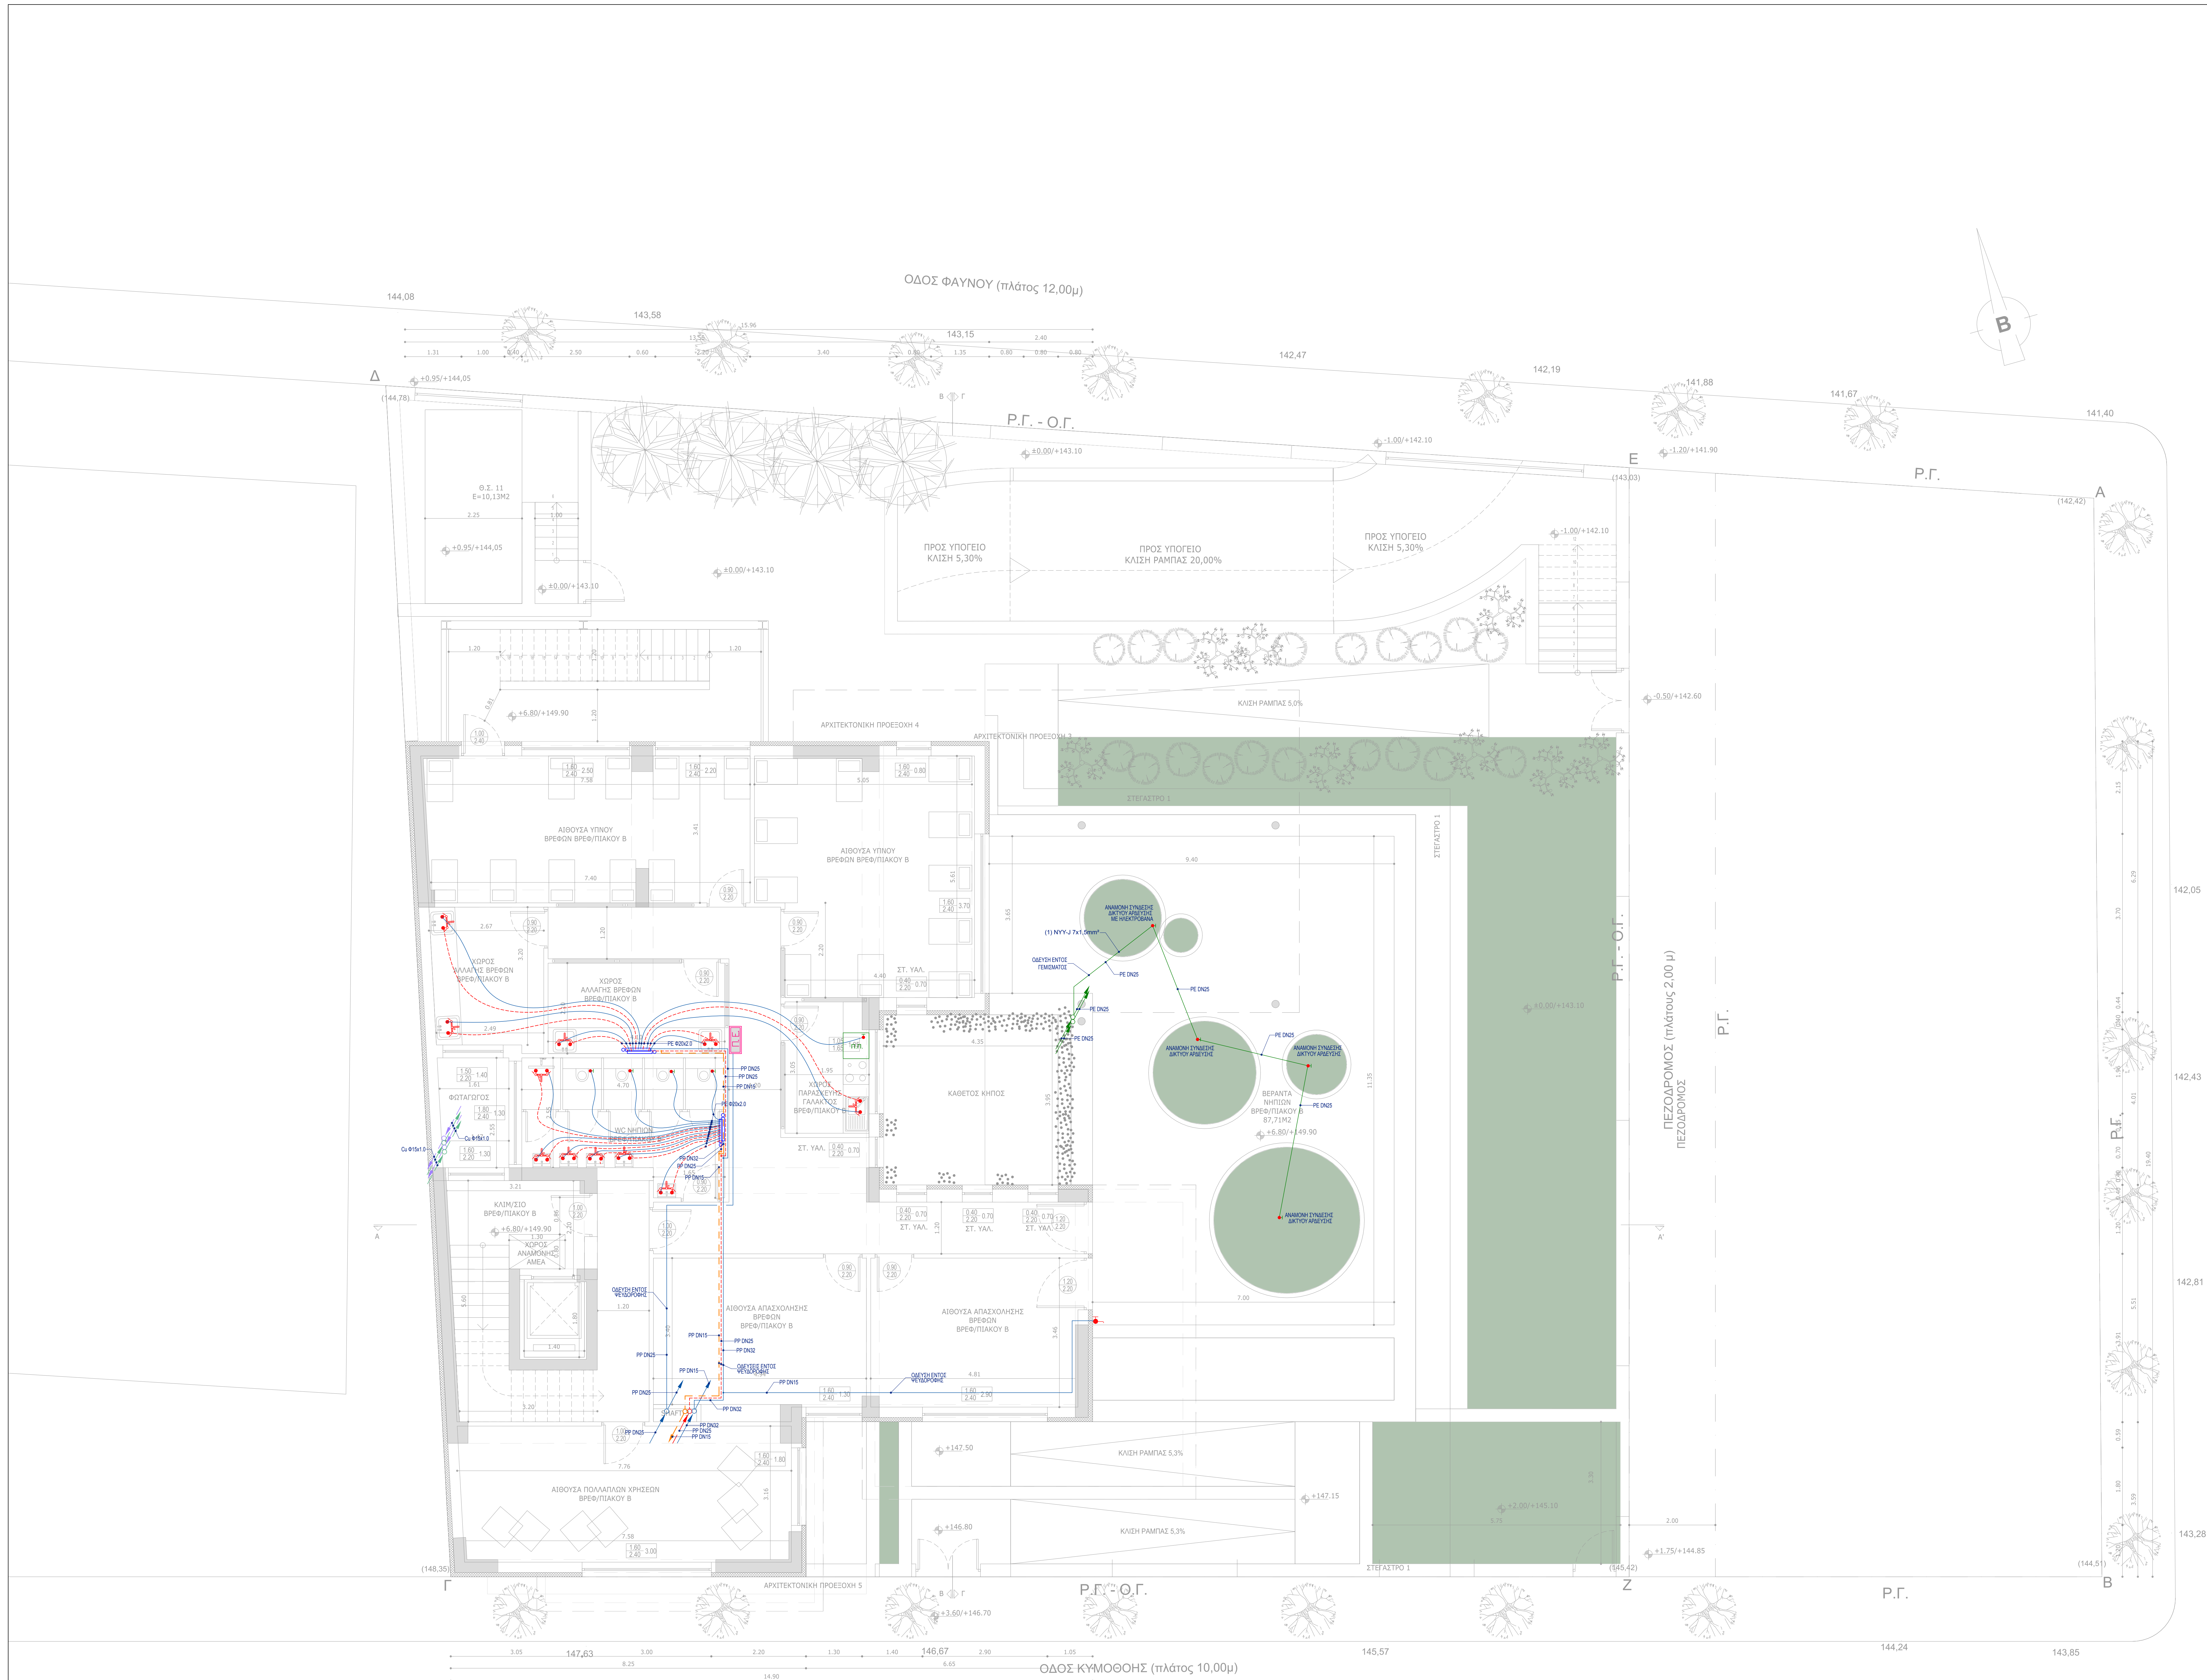

ΥΠΟΜΗΝΗΜΑ ΥΔΡΕΥΣΗΣ	
	ΔΙΚΤΥΟ ΑΡΔΕΥΣΗΣ ΑΠΟ ΠΟΛΥΠΡΟΤΥΠΩΜΕΝΟ ΡΕ. 3/2 ΓΕΝ.Σ.
	ΔΙΚΤΥΟ ΖΕΣΤΟΥ ΝΕΡΟΥ ΧΡΗΣΗΣ ΑΠΟ ΠΟΛΥΠΡΟΤΥΠΩΜΕΝΟ
	ΔΙΚΤΥΟ ΚΡΥΟΥ ΝΕΡΟΥ ΧΡΗΣΗΣ ΑΠΟ ΠΟΛΥΠΡΟΤΥΠΩΜΕΝΟ
	ΔΙΚΤΥΟ ΑΝΑΚΥΚΛΩΣΗΣ ΑΠΟ ΠΟΛΥΠΡΟΤΥΠΩΜΕΝΟ
	ΣΩΛΗΝΑΣ ΚΡΥΟΥ ΝΕΡΟΥ ΠΡΟΣ ΗΛΙΑΚΟ ΣΥΛΛΕΚΤΗ ΧΑΛΚΟΣΩΛΗΝΑΣ
	ΣΩΛΗΝΑΣ ΖΕΣΤΟΥ ΝΕΡΟΥ ΑΠΟ ΗΛΙΑΚΟ ΣΥΛΛΕΚΤΗ ΧΑΛΚΟΣΩΛΗΝΑΣ
	ΔΙΚΤΥΟ ΚΡΥΟΥ-ΖΕΣΤΟΥ ΝΕΡΟΥ ΑΠΟ ΔΙΚΤΥΩΜΕΝΟ ΠΟΛΥΠΡΟΤΥΠΩΜΕΝΟ
	ΜΙΚΤΑΡΙΑ ΜΕΤΑΜΕΤΩΜΕΝΗΣ ΚΡΥΟΥ - ΖΕΣΤΟΥ ΝΕΡΟΥ ΧΡΗΣΗΣ Ή ΑΝΑΜΕΜΤΗΜΕΝΟΥ - ΚΡΥΟΥ ΝΕΡΟΥ
	ΜΙΚΤΑΡΙΑ ΝΕΡΟΚΥΤΗ ΑΝΑΜΕΜΤΗΣ ΚΡΥΟΥ - ΖΕΣΤΟΥ ΝΕΡΟΥ ΧΡΗΣΗΣ Ή ΑΝΑΜΕΜΤΗΜΕΝΟΥ - ΚΡΥΟΥ ΝΕΡΟΥ
	ΔΟΧΕΙΟ ΕΝΤΥΣΗΣ ΛΕΚΑΝΗΣ ΕΠΙΧΩΣΙΣΜΕΝΟ ΜΕ ΣΩΛΗΝΑ ΣΥΝΔΕΣΗΣ DN15
	ΔΙΚΤΥΟ ΣΥΛΛΕΚΤΗΣ ΔΙΑΝΟΜΗΣ ΚΡΥΟΥ-ΖΕΣΤΟΥ ΝΕΡΟΥ ΧΡΗΣΗΣ
	ΦΙΛΤΡΑΤΟ ΥΔΡΕΥΣΗΣ
	ΦΙΛΤΡΑΤΟ ΑΡΔΕΥΣΗΣ ΜΕ ΗΛΕΚΤΡΟΒΑΛΑ
	ΒΑΛΒΑ ΚΟΙΝΗ
	ΔΙΑΚΟΤΗΣ ΑΝΑΚΟΡΗΣΕΩΣ ΑΠΟ ΣΥΛΛΕΚΤΗ
	ΒΡΥΣΗ
	ΠΥΡΟΣΒΕΣΤΙΚΟ ΕΡΜΑΡΟ

Κύριος Έργο

ΔΗΜΟΣ ΓΑΛΑΤΣΙΟΥ
ΔΙΕΥΘΥΝΣΗ ΤΕΧΝΙΚΩΝ ΥΠΗΡΕΣΙΩΝ
ΤΜΗΜΑ ΜΕΛΕΤΩΝ & ΕΡΓΩΝ

Έργο

ΚΑΤΑΣΚΕΥΗ ΔΙΠΛΟΥ ΒΙΟΚΛΙΜΑΤΙΚΟΥ ΒΡΕΦΟΝΗΠΙΑΚΟΥ ΣΤΑΘΜΟΥ
(ΜΕ ΥΠΟΓΕΙΟ)

Θέση Έργου

ΠΑΠΑΦΛΕΣΣΑ-ΦΑΥΝΟΥ-ΚΥΜΟΘΩΗΣ, ΓΑΛΑΤΣΙ, Ο.Τ. 98/98

Κλίμα

Μελέτης Έργο

Τοπογραφική μελέτη

ΕΥΑΓΓΕΛΟΣ ΓΑΡΜΠΗΣ
Πολτικός Μηχανικός Ε.Μ.Π.

Αρχιτεκτονική μελέτη

ΦΩΤΕΙΝΗ ΣΥΡΑΦΗ
Αρχιτέκτων μηχανικός

Στατική μελέτη

ΕΥΑΓΓΕΛΟΣ ΓΑΡΜΠΗΣ
Πολτικός Μηχανικός Ε.Μ.Π.

Μηχανολογική μελέτη

ΣΤΥΛΙΑΝΟΣ ΑΡ. ΒΕΛΤΕΡΗΣ
Μηχανολόγος Μηχανικός

Φάση μελέτης

ΜΕΛΕΤΗ ΔΗΜΟΠΡΑΤΗΣΗΣ

Αριθμός σχεδίου

ΥΔ4

Τίτλος σχεδίου

ΥΔΡΕΥΣΗ
ΚΑΤΟΝΗ Β' ΟΡΟΦΟΥ

Κλίμα

1:50

Ημερομηνία

ΑΥΓΟΥΣΤΟΣ 2022

Υπογραφή/Σφραγίδα μηχανικού

ΣΤΥΛΙΑΝΟΣ ΑΡ. ΒΕΛΤΕΡΗΣ
ΔΙΠΛ. ΜΗΧΑΝΟΛΟΓΟΣ ΜΗΧΑΝΙΚΟΣ
ΜΕΛΟΣ Τ.Ε.Ε. ΑΡΧΙΤΕΚΤΟΝΩΝ ΕΡΓΩΝ
ΑΔΜ. ΟΡΙΣΜΟΣ, ΑΝΤ. ΑΝΔΡΕΑΝΟΥ
Α. ΜΕΤΕΓΓΡΑΦΗ ΚΑΡΔΙΑΣΙΑΣ ΔΕ. 1041
π.α. 2447222400, e-mail: vbelteris@gmail.com

Υπογραφή/Σφραγίδα υπαλλήλου

ΕΛΛΗΝΙΚΗ ΔΗΜΟΚΡΑΤΙΑ
ΥΠΟΥΡΓΕΙΟ ΠΕΡΙΒΑΛΛΟΝΤΟΣ, ΕΝΕΡΓΕΙΑΣ ΚΑΙ ΚΛΙΜΑΤΟΣ
ΓΕΝΙΚΗ ΔΙΕΥΘΥΝΣΗ ΕΠΙΧΕΙΡΗΣΙΑΚΗΣ ΣΤΡΑΤΗΓΙΚΗΣ
ΔΙΕΥΘΥΝΣΗ ΕΠΙΧΕΙΡΗΣΙΑΚΗΣ ΣΤΡΑΤΗΓΙΚΗΣ