


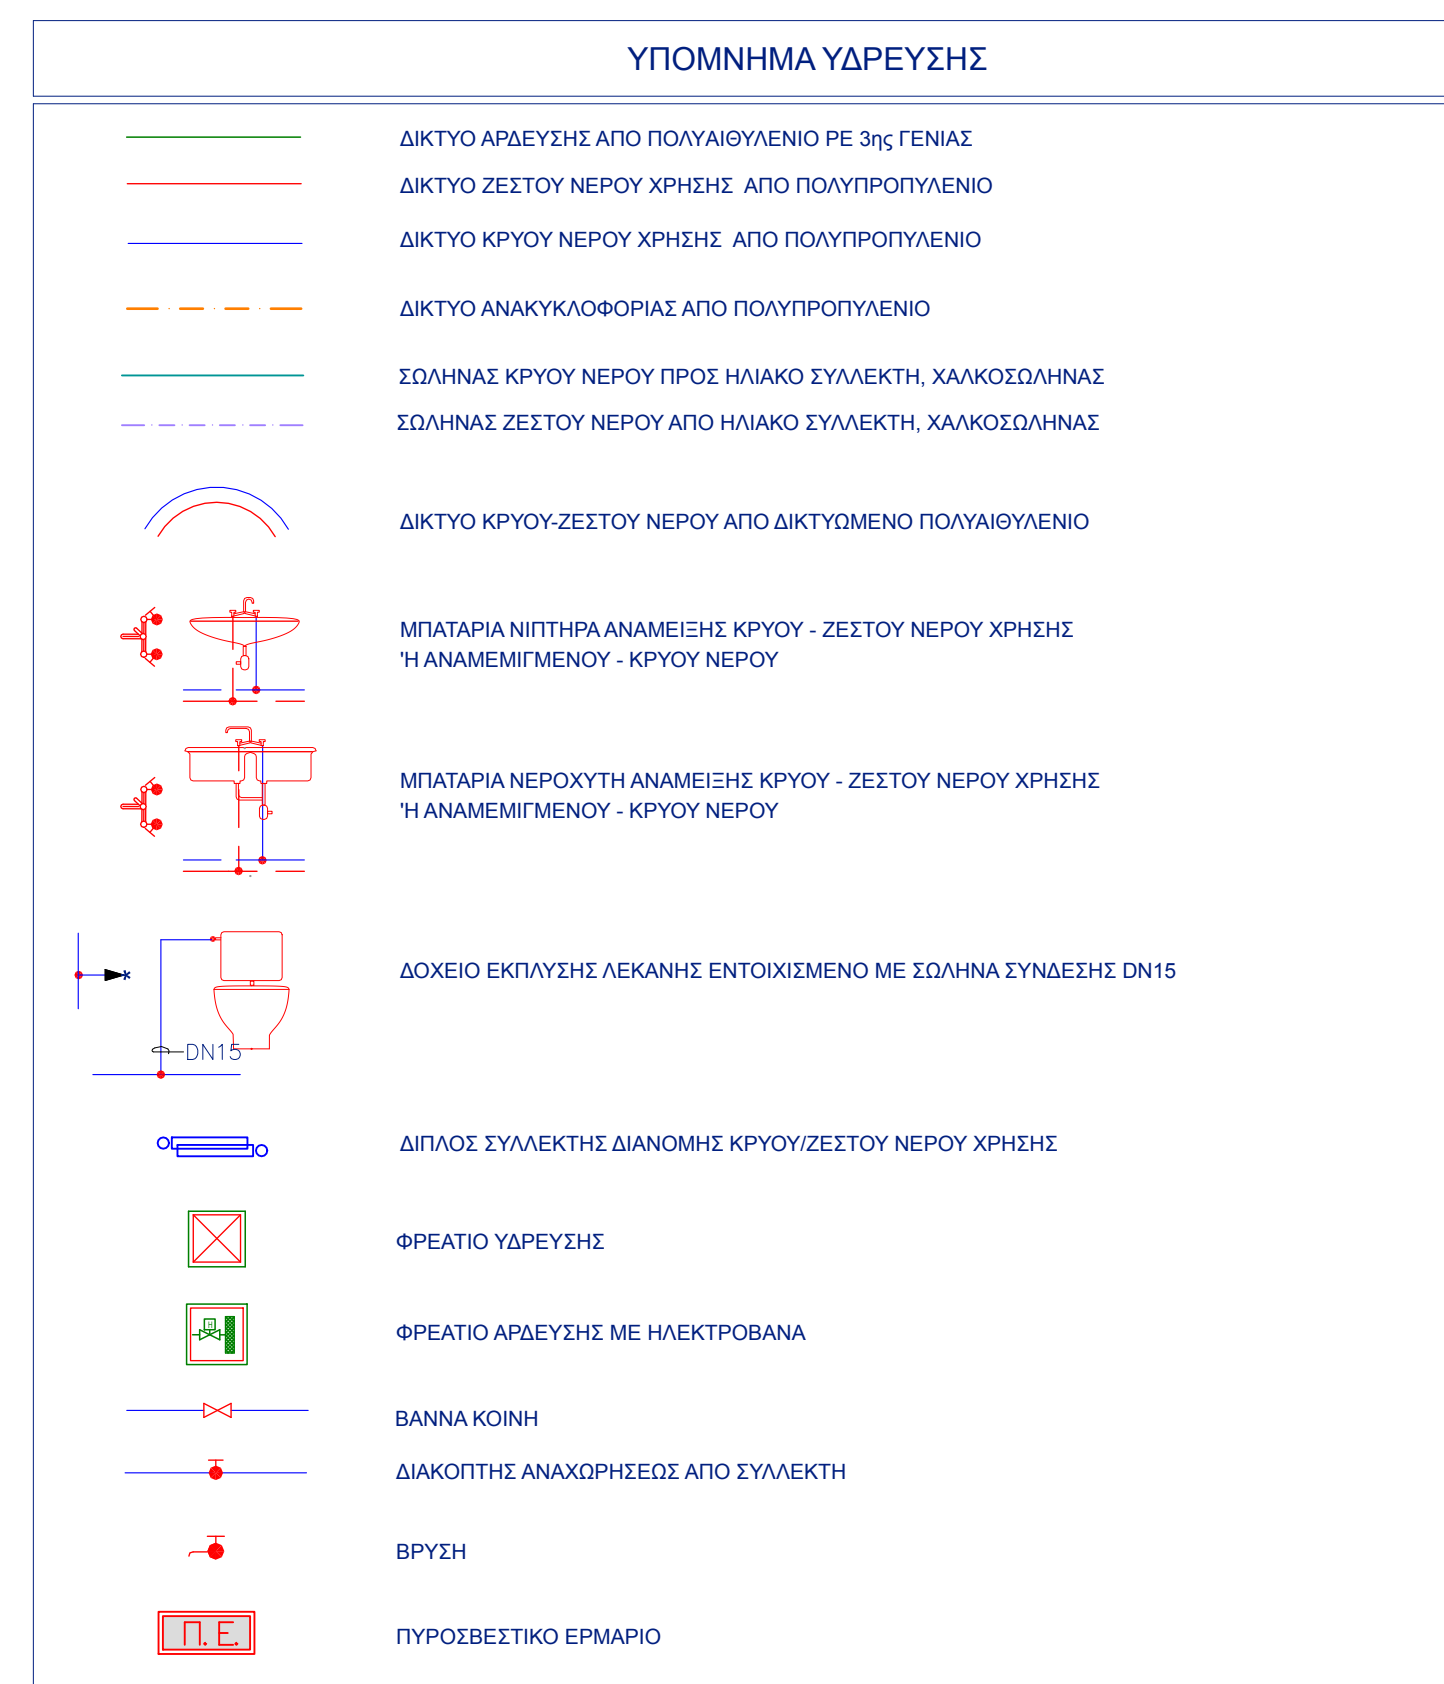

	
Κύριος Τύπος	
ΔΗΜΟΣ ΓΑΛΑΤΣΙΟΥ ΔΙΕΥΘΥΝΣΗ ΤΕΧΝΙΚΩΝ ΥΠΗΡΕΣΙΩΝ ΤΜΗΜΑ ΜΕΛΕΤΩΝ & ΕΡΓΩΝ	
Έργο	ΚΑΤΑΣΚΕΥΗ ΠΟΛΥΟΥ ΒΙΟΚΛΙΜΑΤΙΚΟΥ ΒΡΕΦΟΝΗΠΙΑΚΟΥ ΣΤΑΘΜΟΥ (ΜΕ ΥΠΟΓΕΙΟ)
Θέση Έργου	ΠΑΠΑΦΛΕΣΣΑ-ΦΑΥΝΟΥ-ΚΥΜΟΘΩΣΗΣ, ΓΑΛΑΤΣΙ, Ο.Τ. 98/98
Κατάσταση	
	
Μελετητές Έργου	
Τοπογραφική μελέτη	ΕΥΑΓΓΕΛΟΣ ΓΑΡΜΠΗΣ Πολιτικός Μηχανικός Ε.Μ.Π.
Αρχιτεκτονική μελέτη	ΦΩΤΗΝΗ ΣΥΡΑΦΗ Αρχιτέκτων μηχανικός
Στατική μελέτη	ΕΥΑΓΓΕΛΟΣ ΓΑΡΜΠΗΣ Πολιτικός Μηχανικός Ε.Μ.Π.
Μηχανολογική μελέτη	ΣΤΥΛΙΑΝΟΣ ΑΡ. ΒΕΡΠΕΡΙΣ Μηχανολογικός Μηχανικός
Φάση μελέτης	Αριθμός σχεδίου Υ05
Τίτλος σχεδίου	Κλίμακα 1:50
ΥΑΡΕΥΣΗ ΚΑΤΩΦΛΗ Γ. ΟΡΟΦΟΥ	Μεταρρύθμιση ΑΥΓΟΥΣΤΟΣ 2022
