
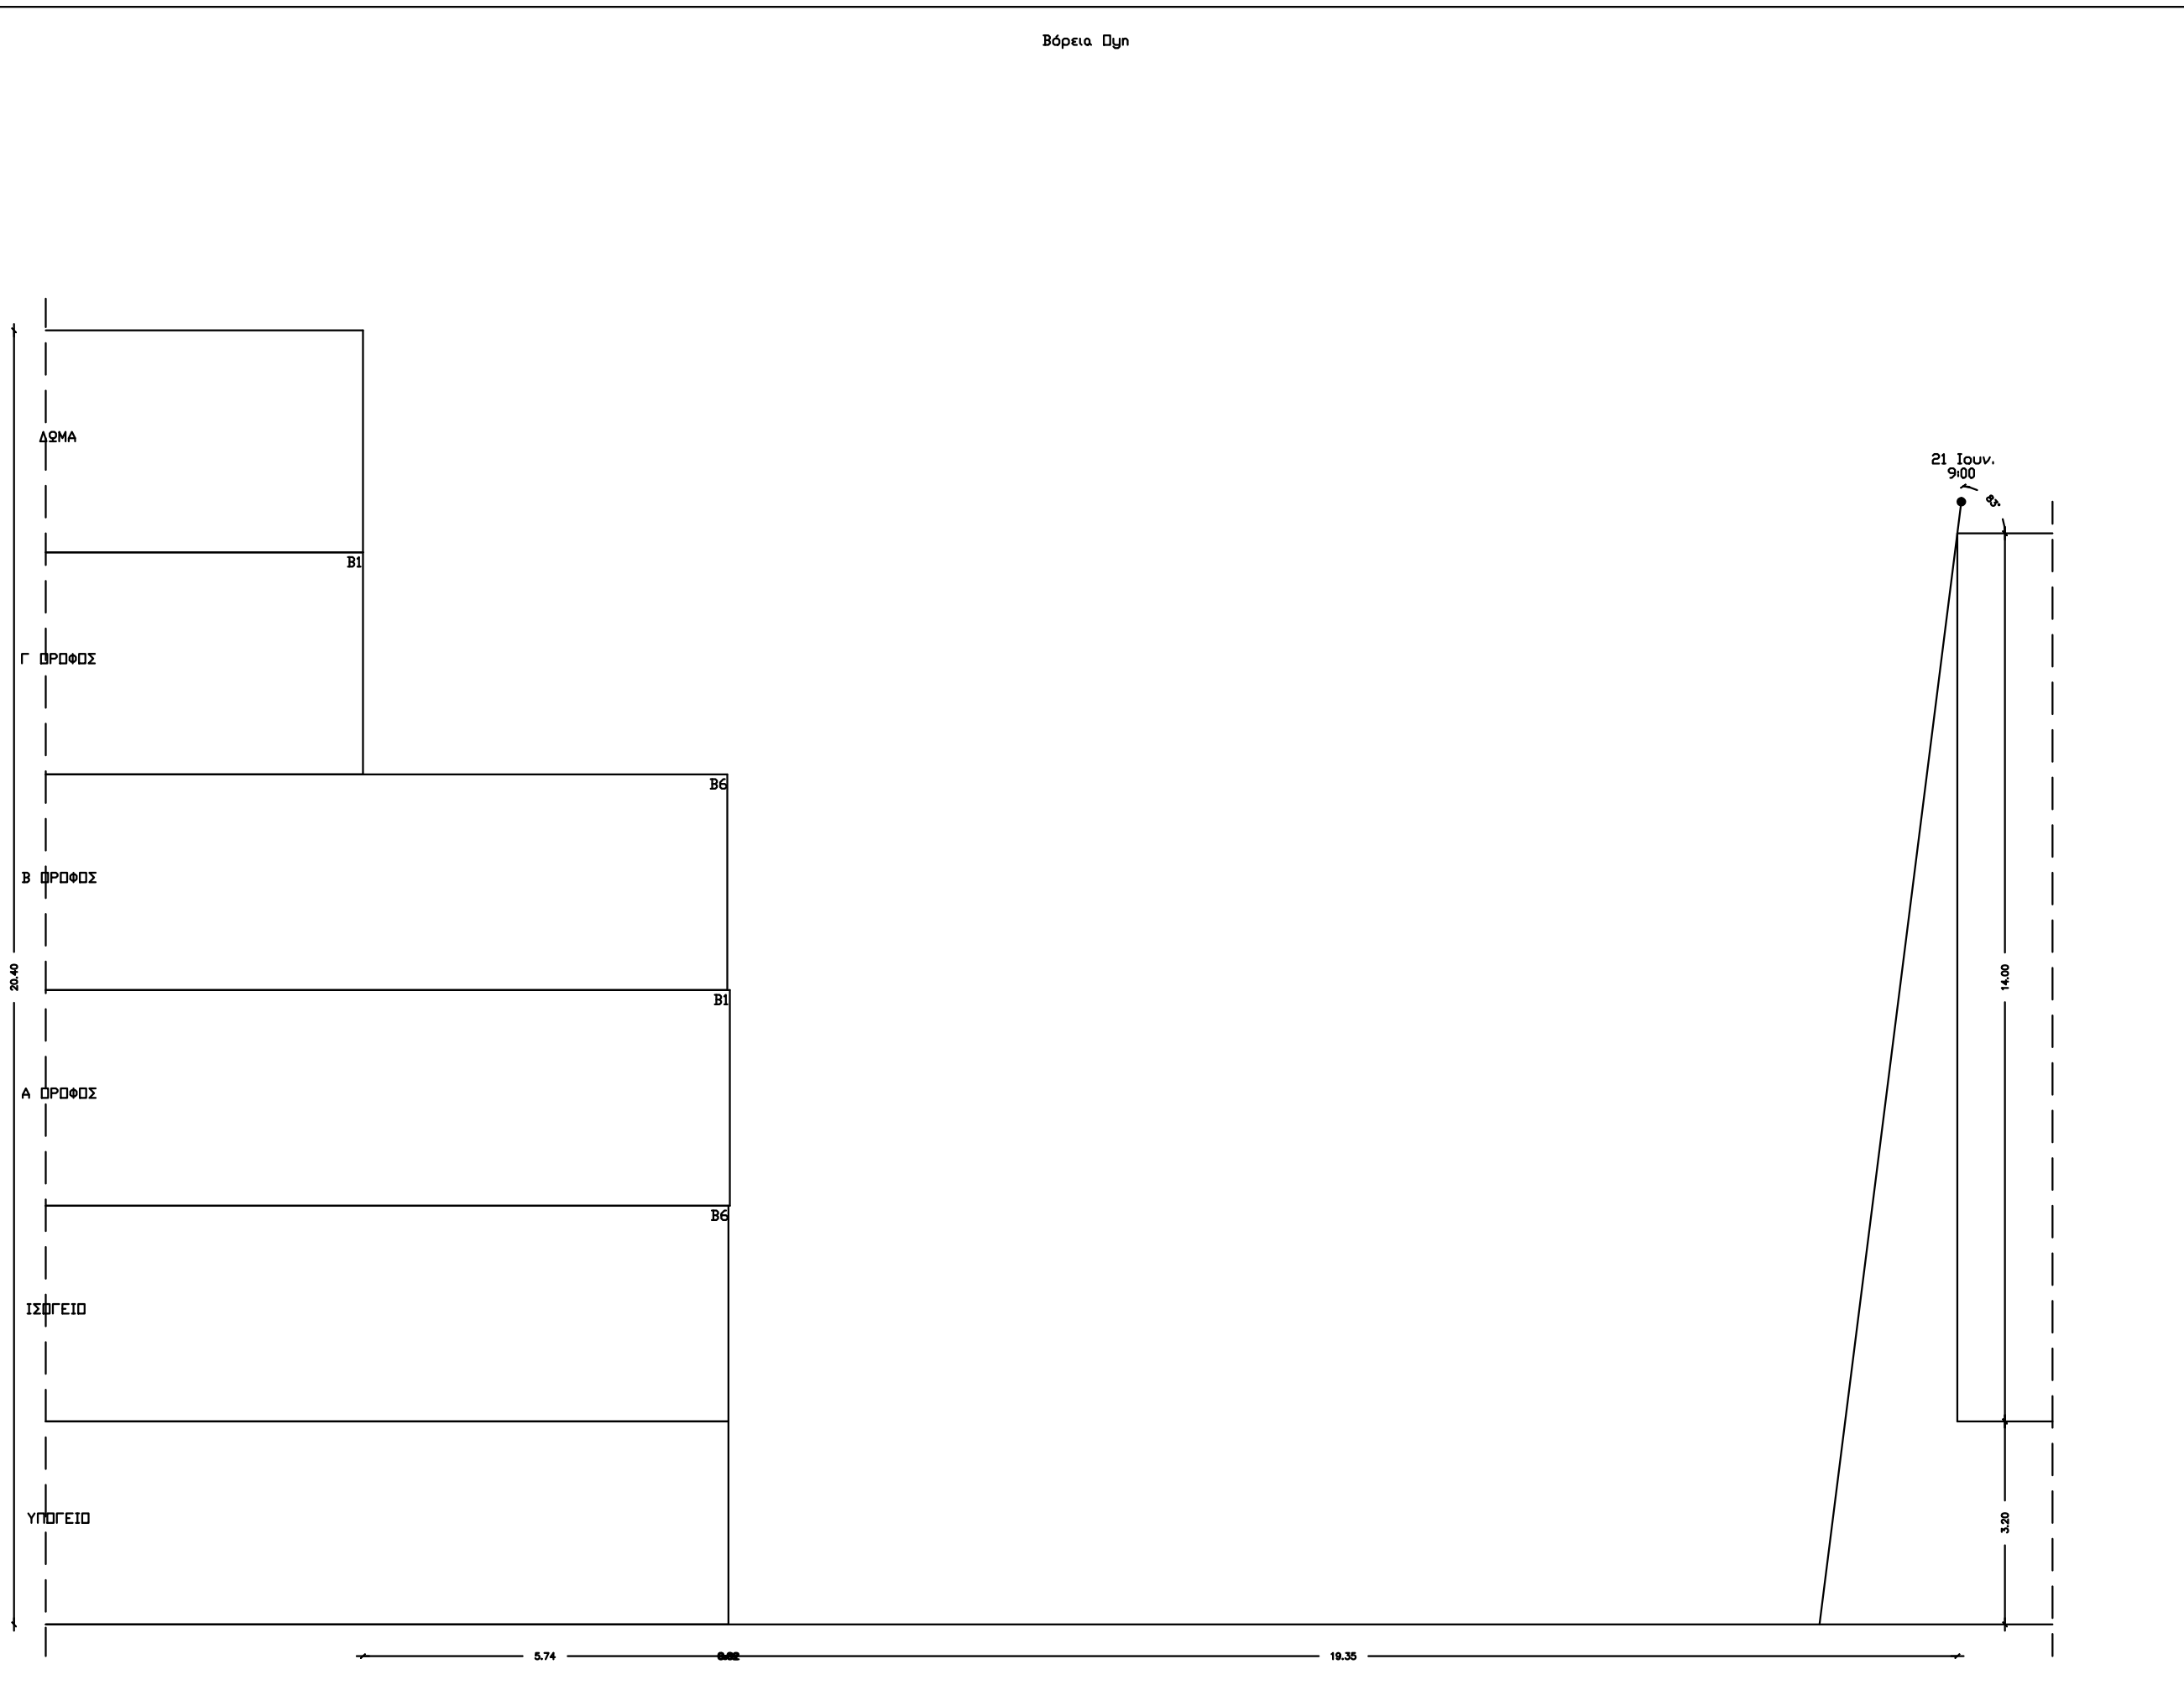
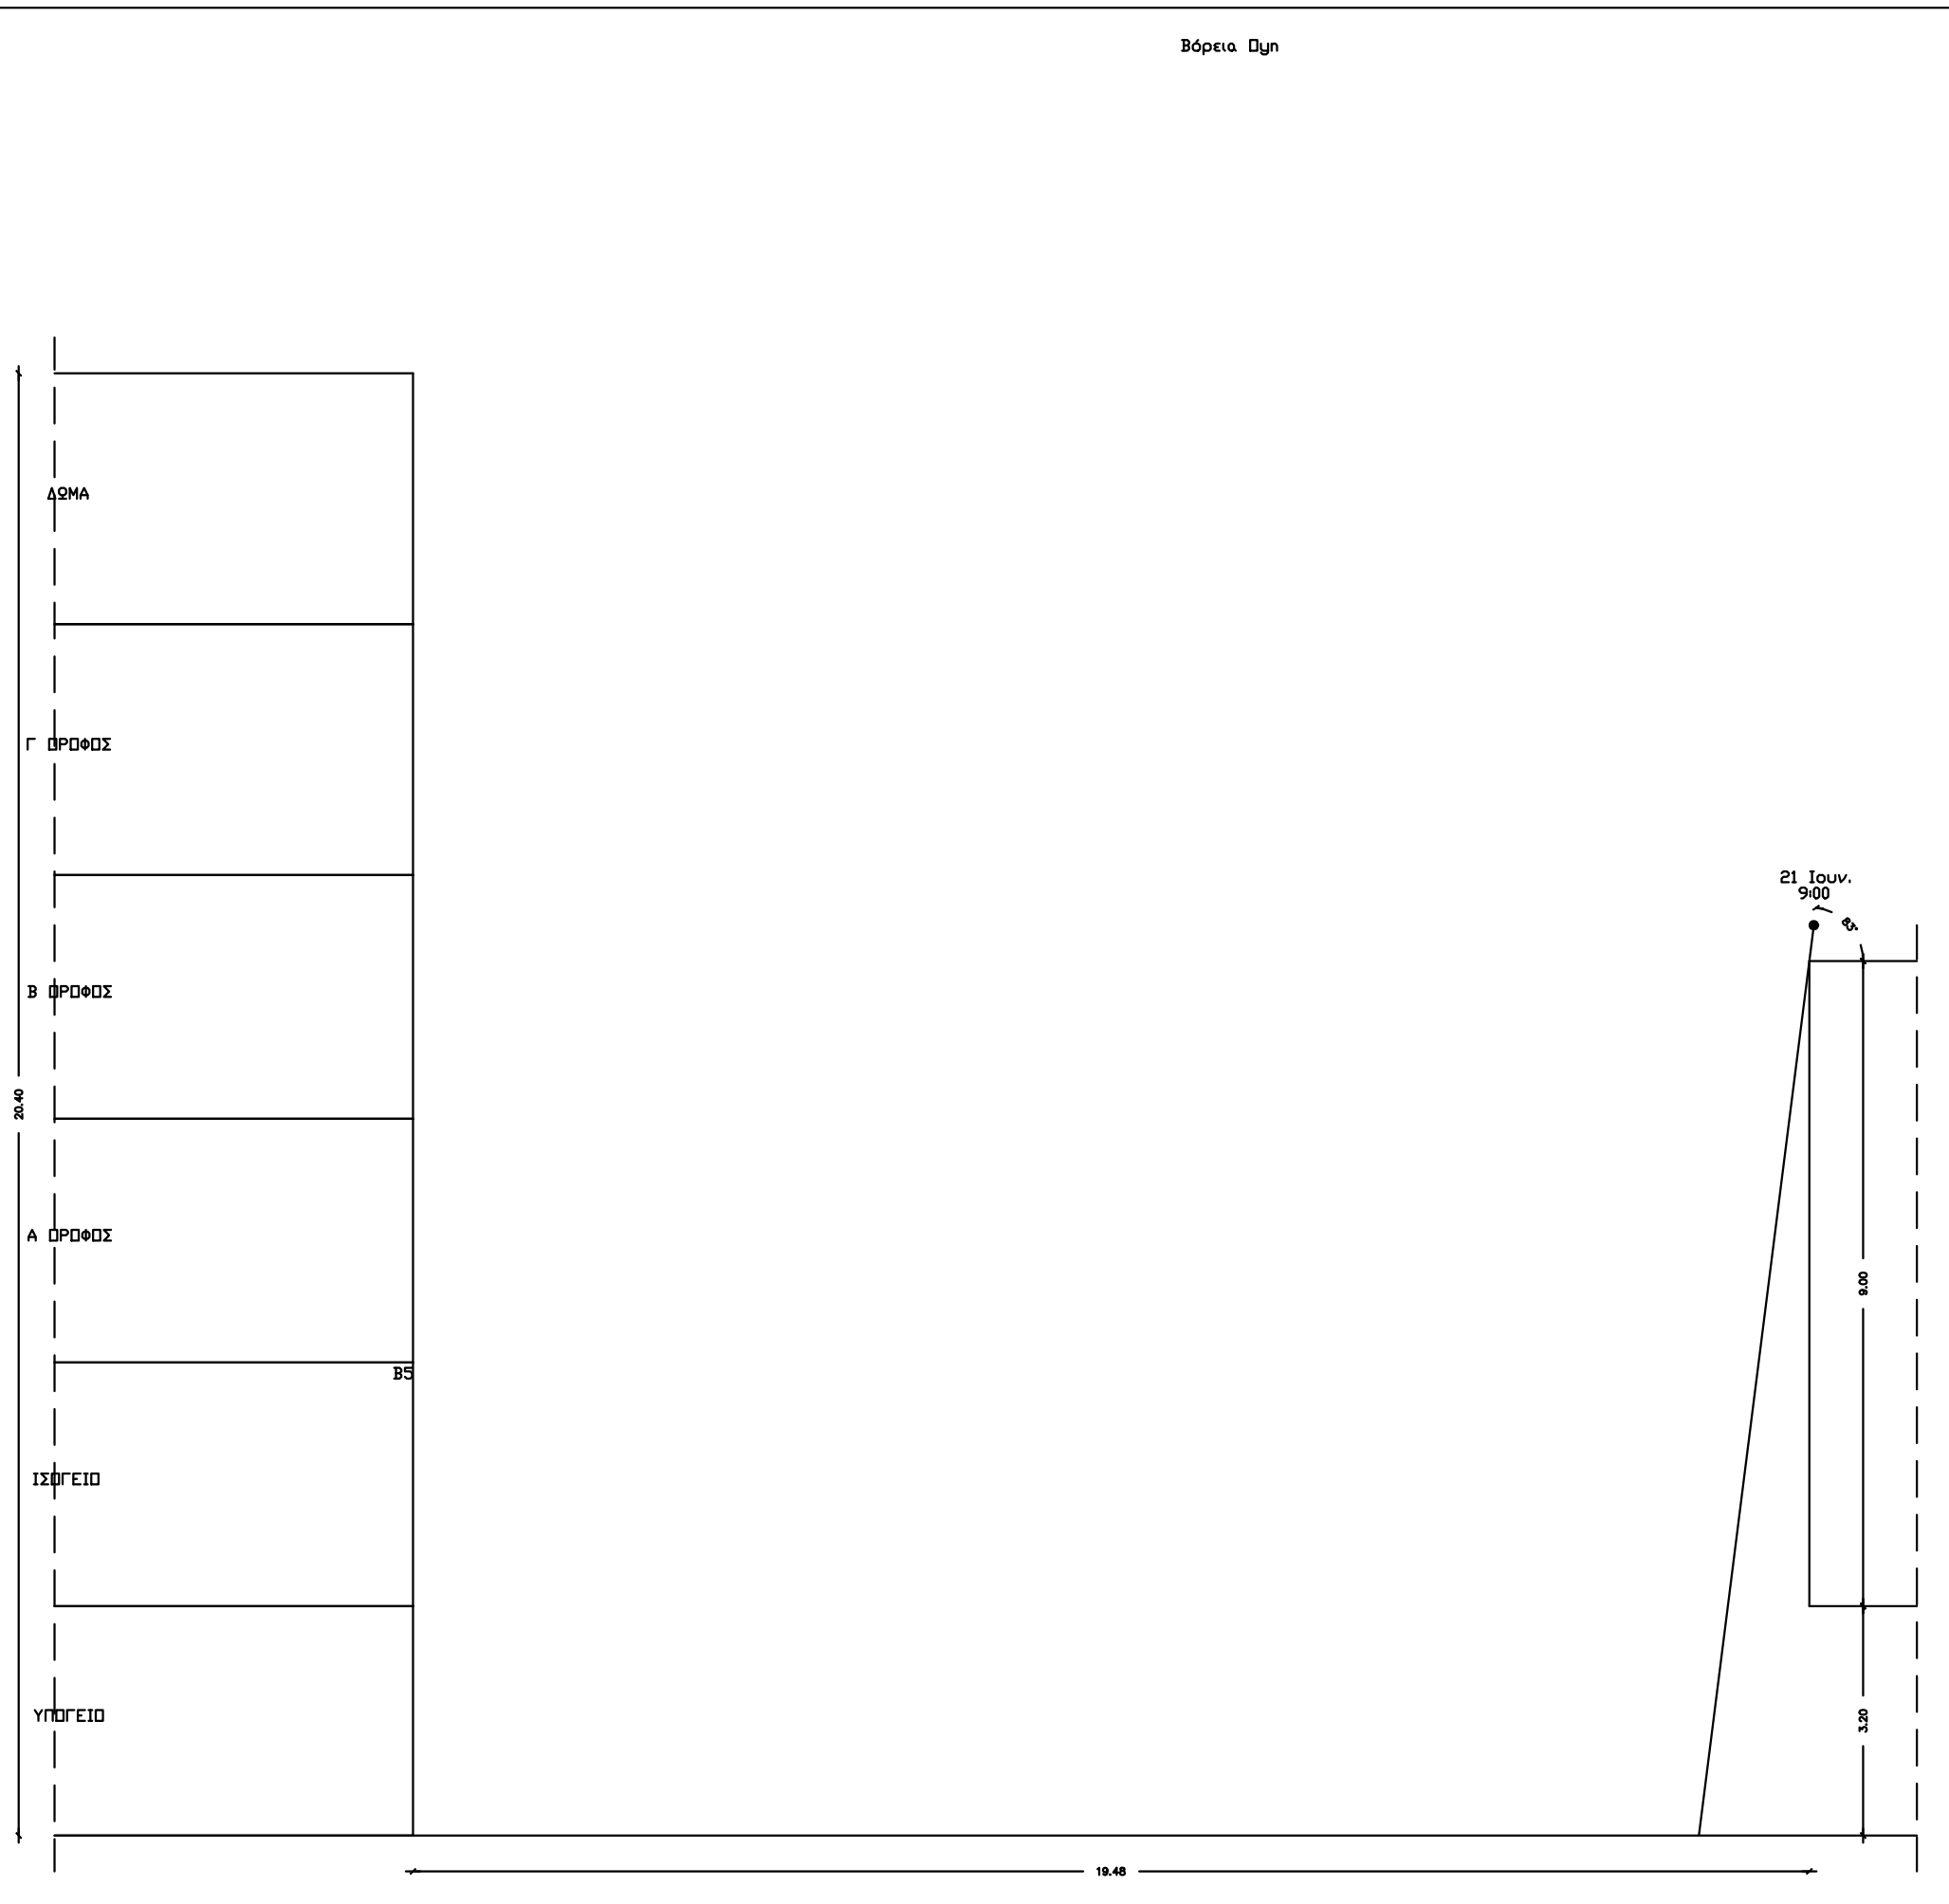
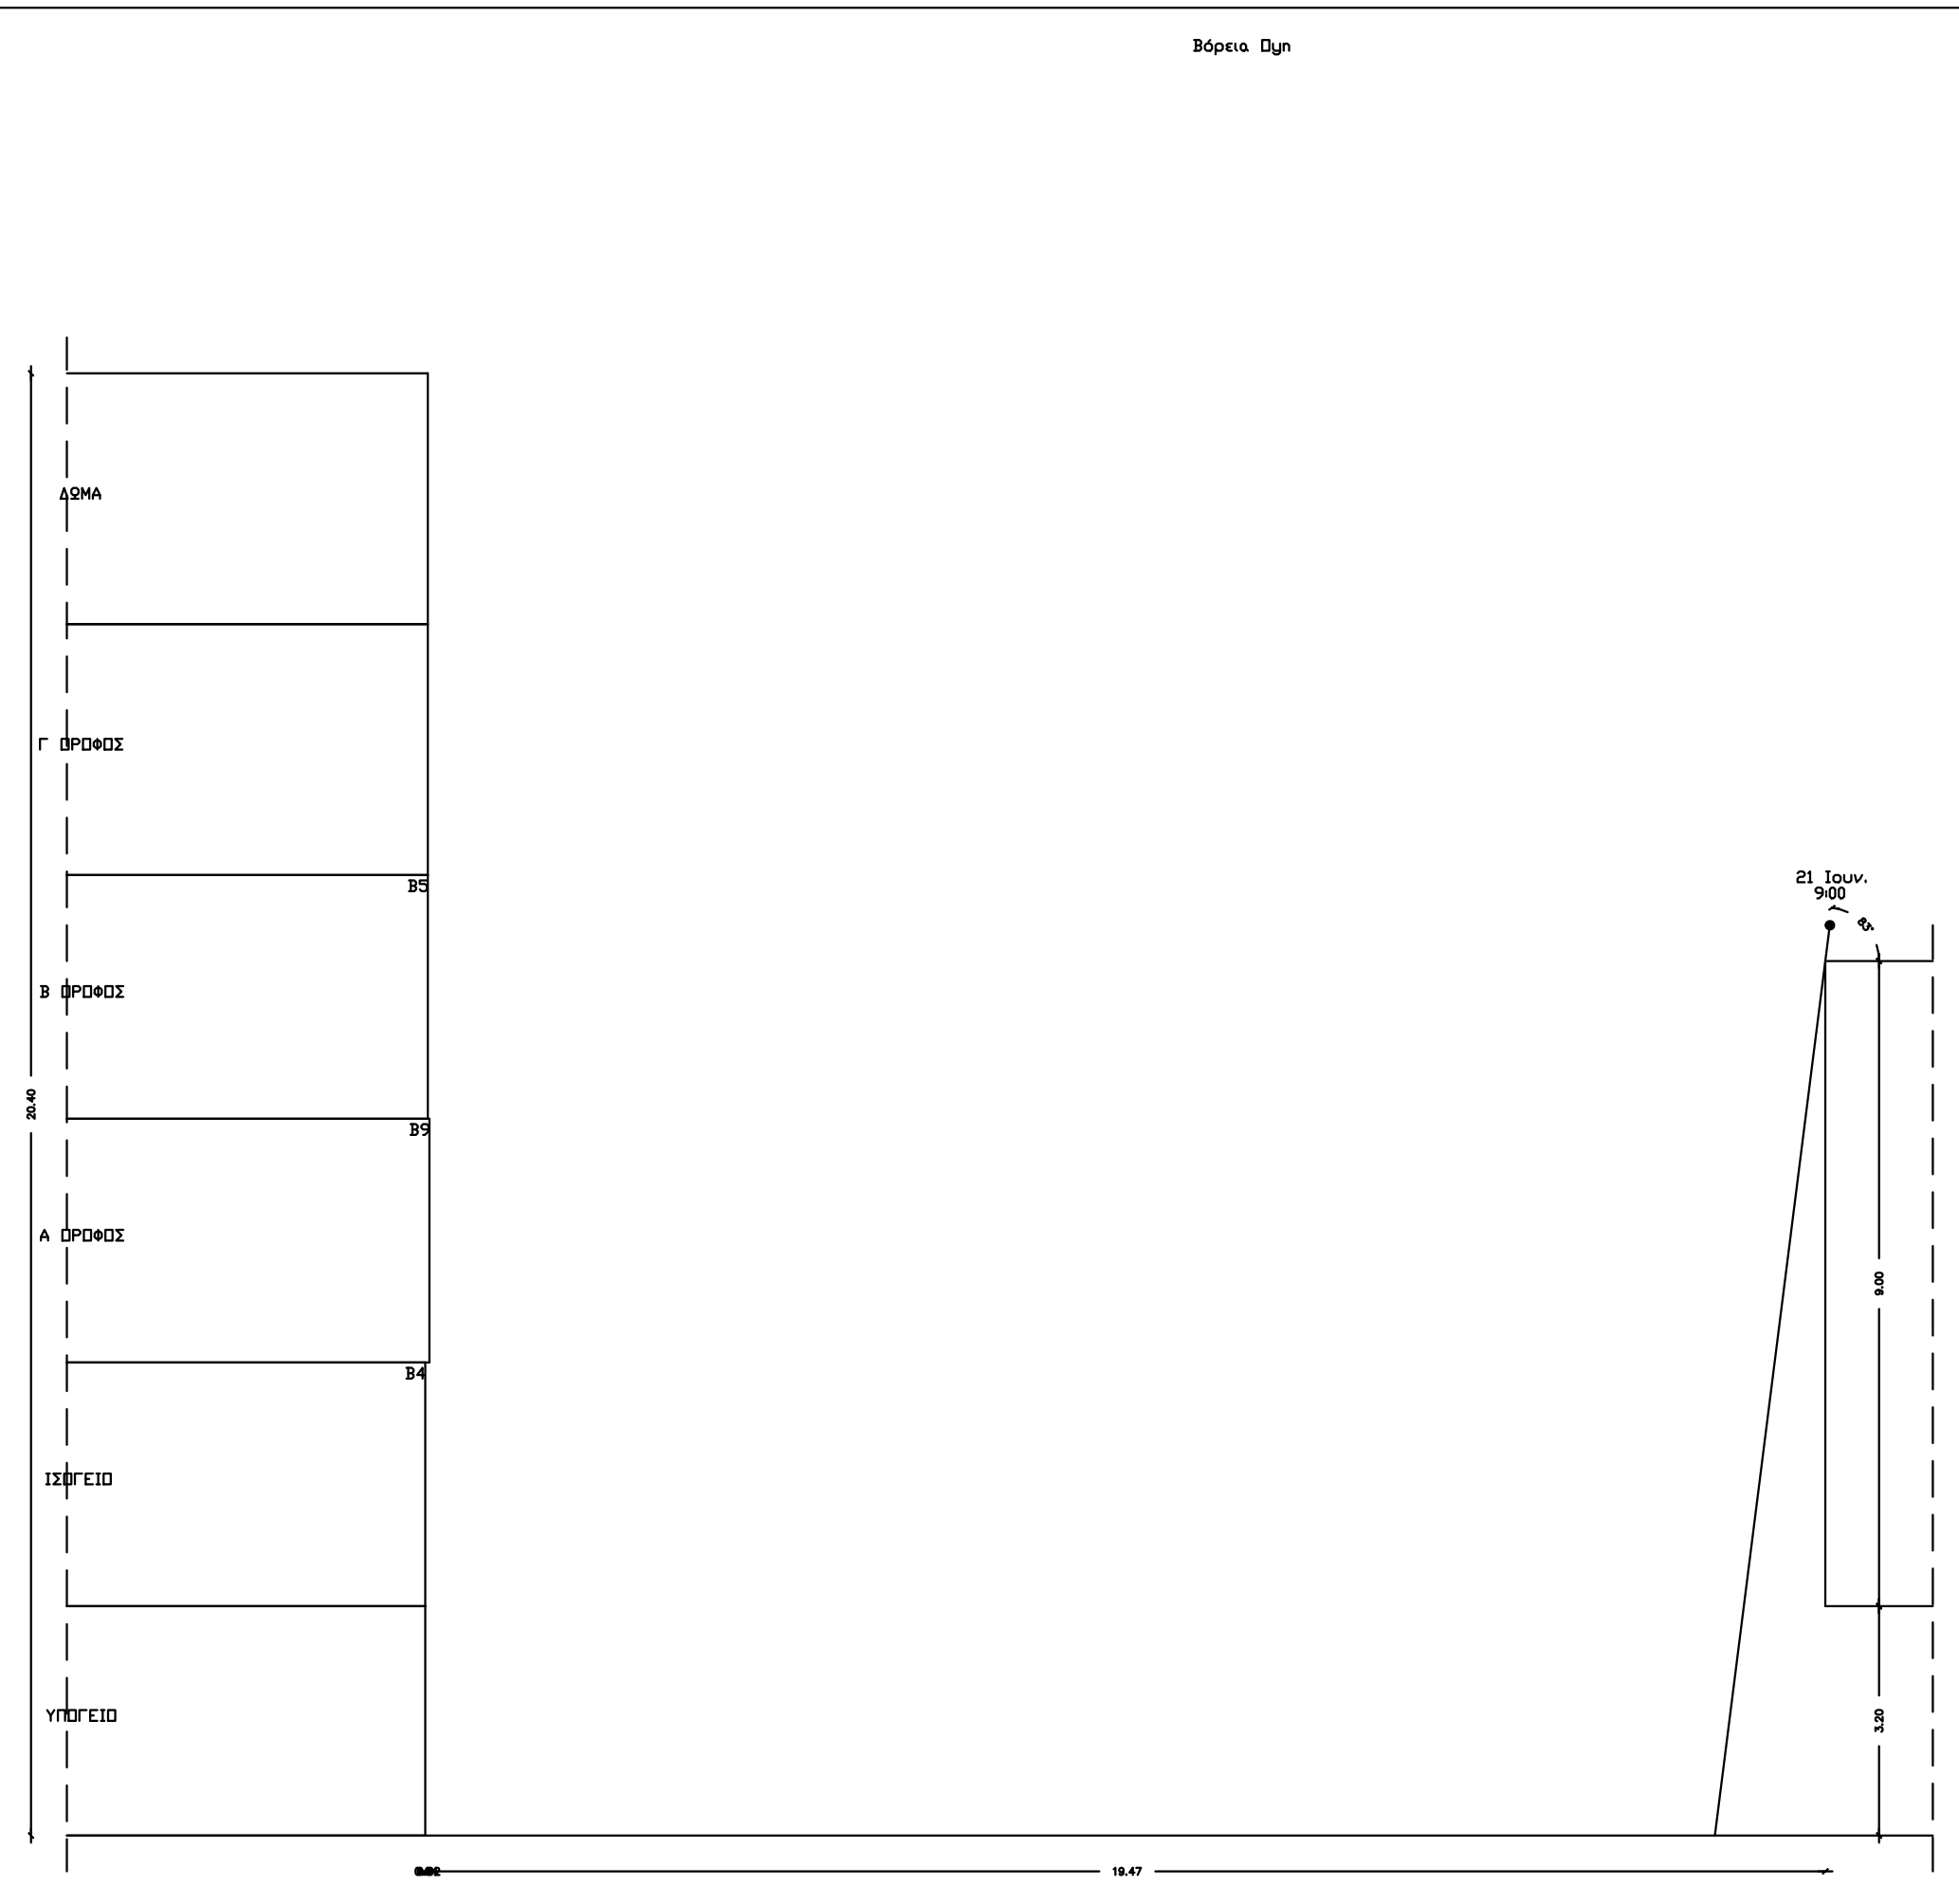








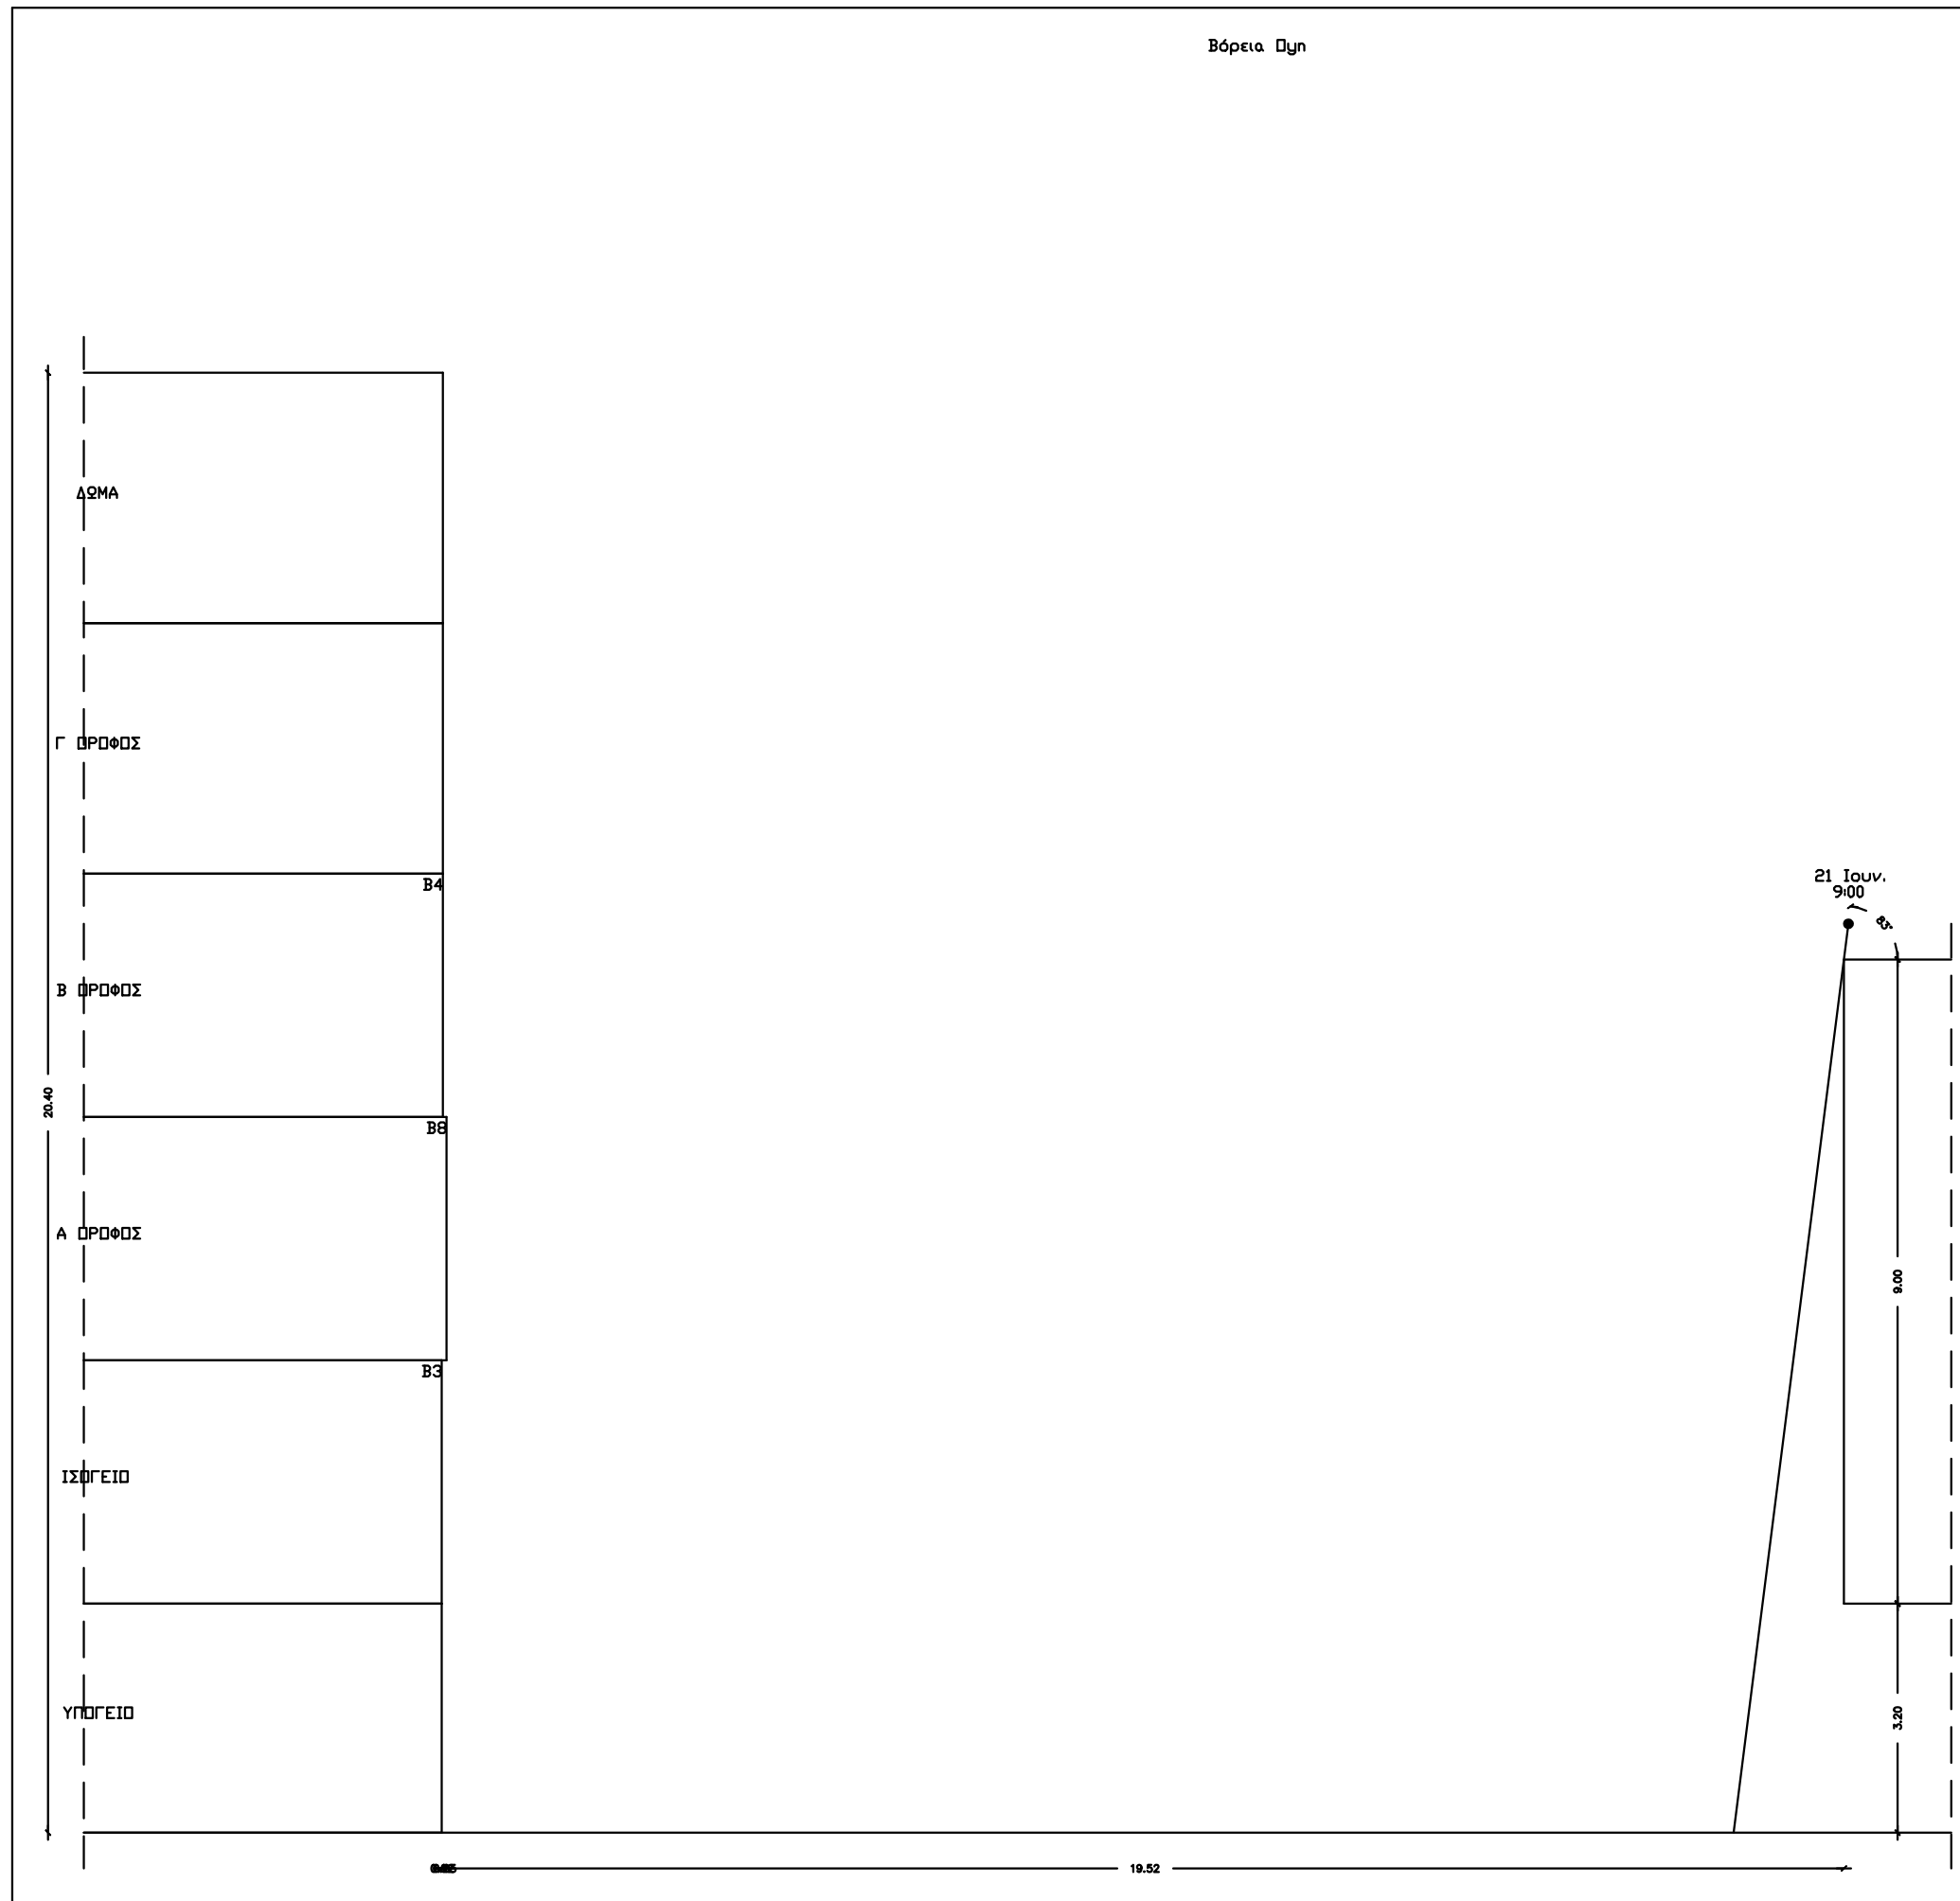




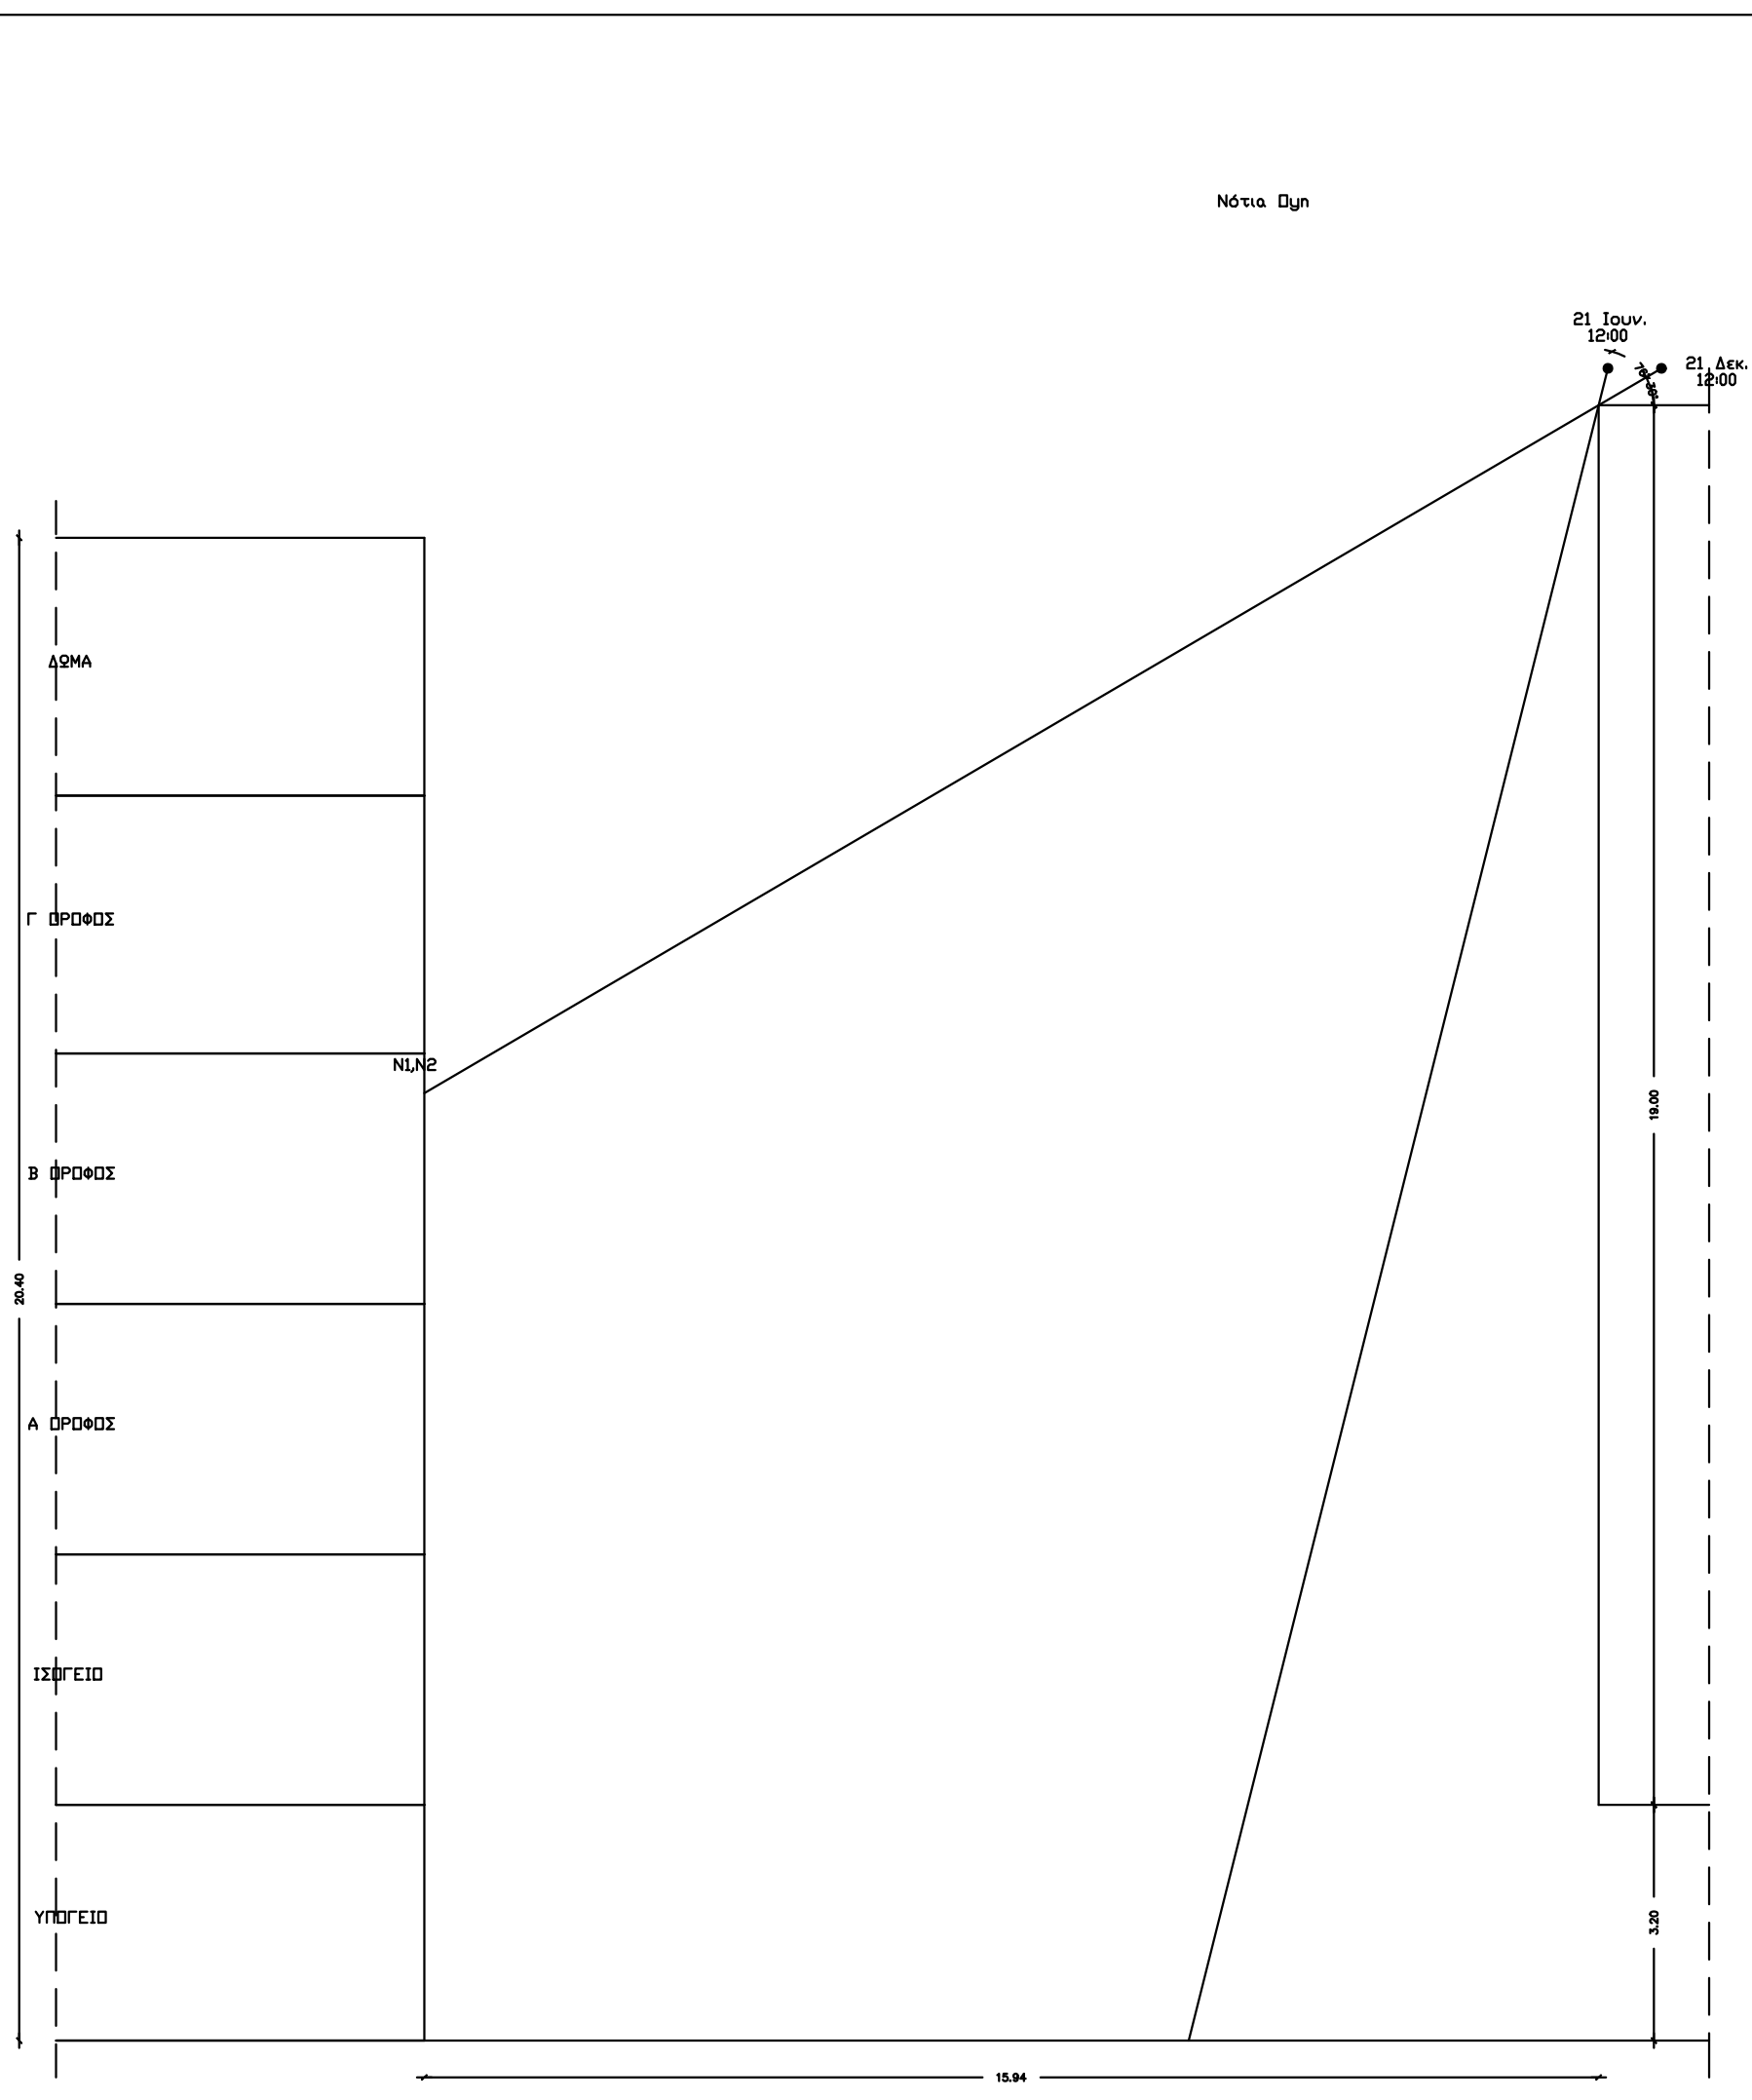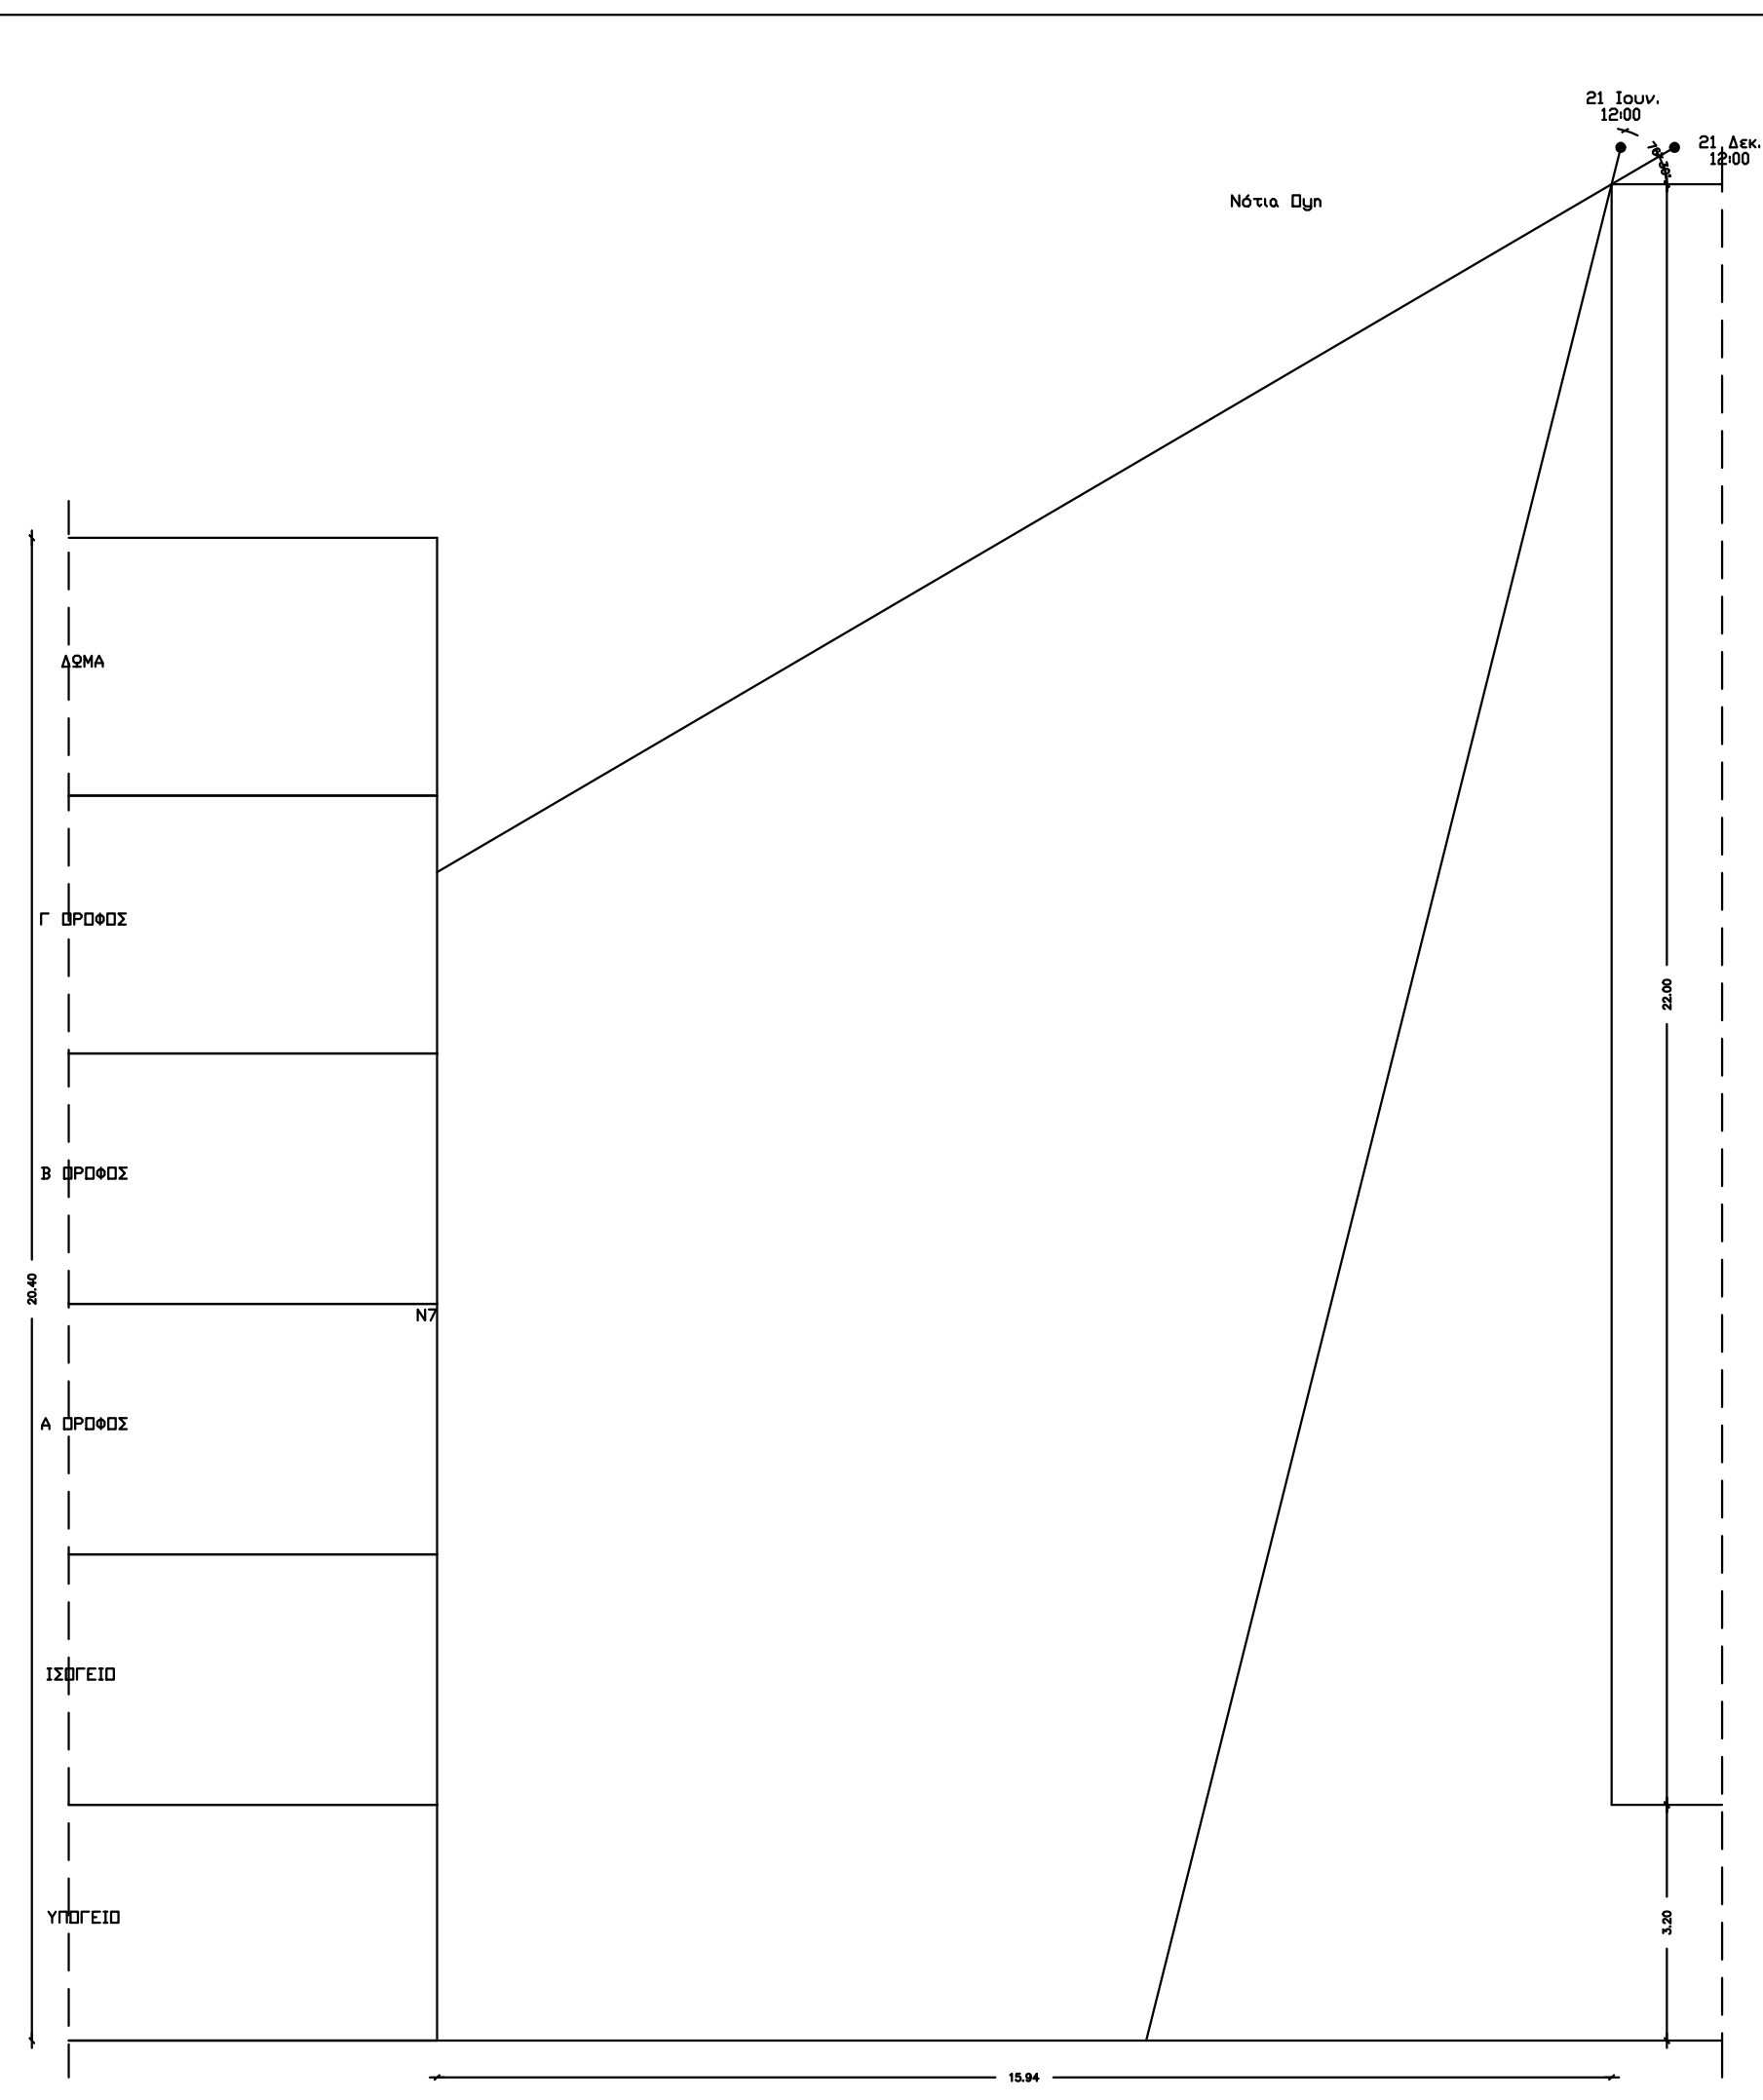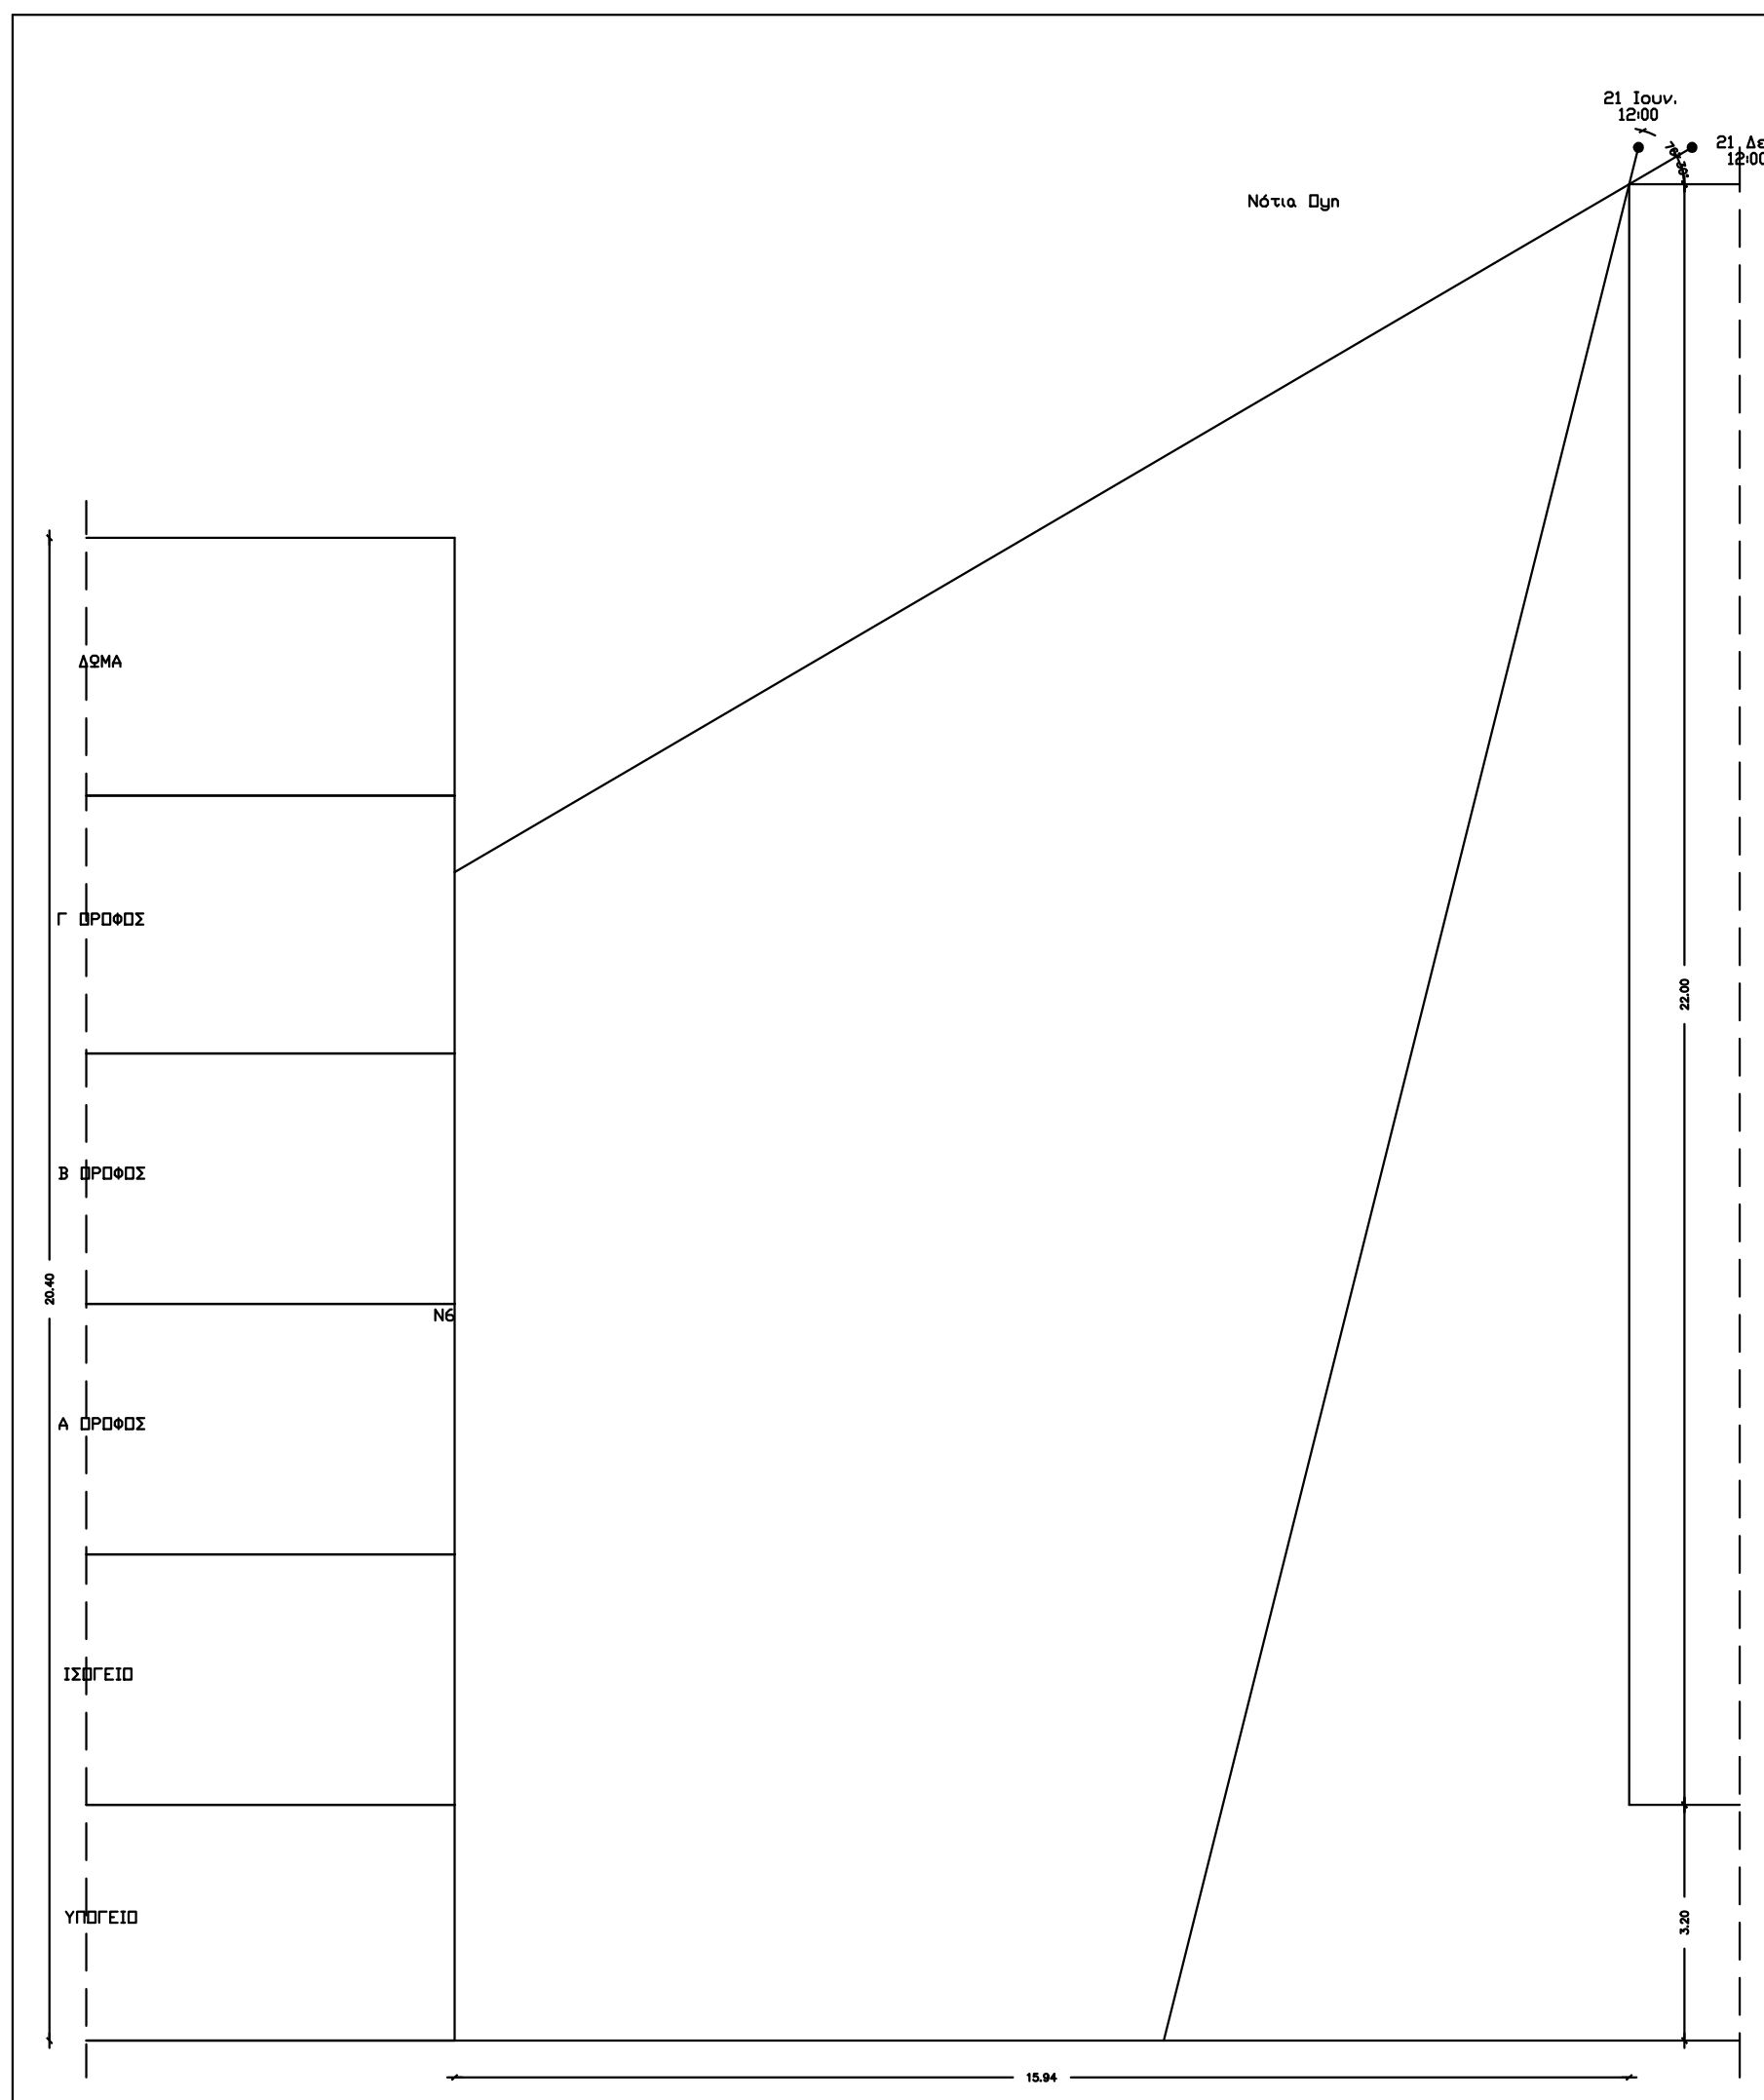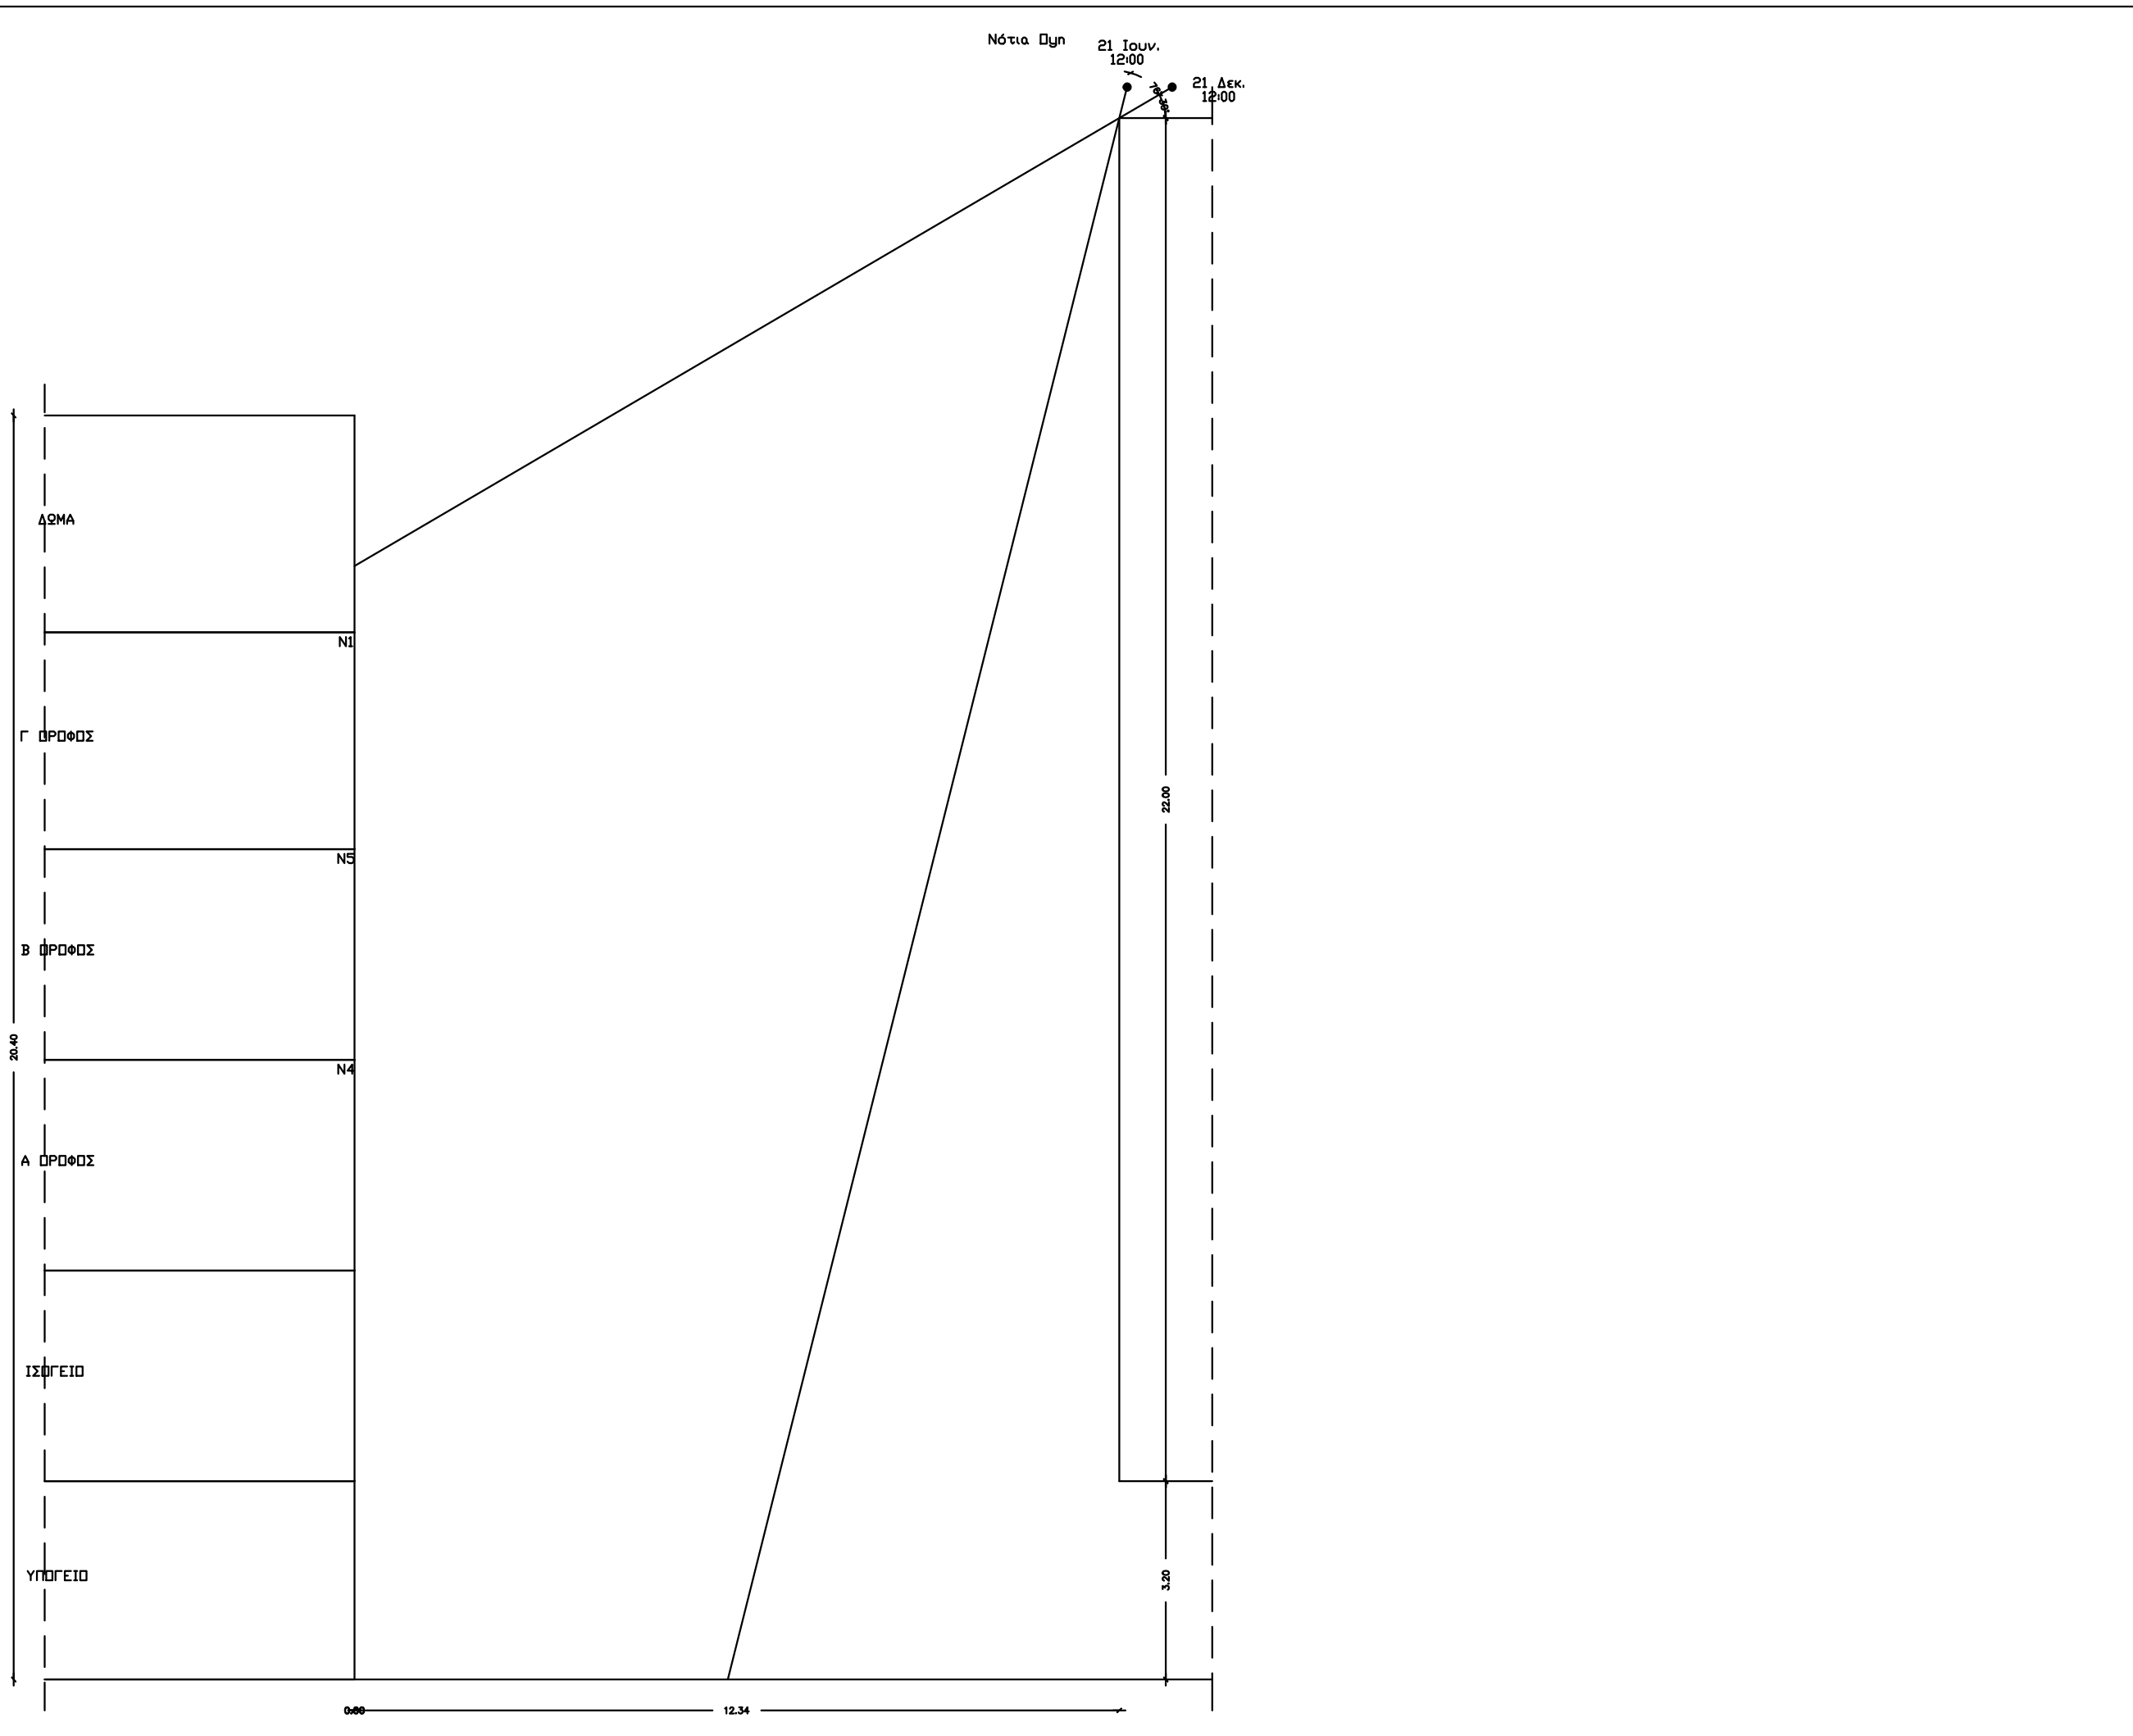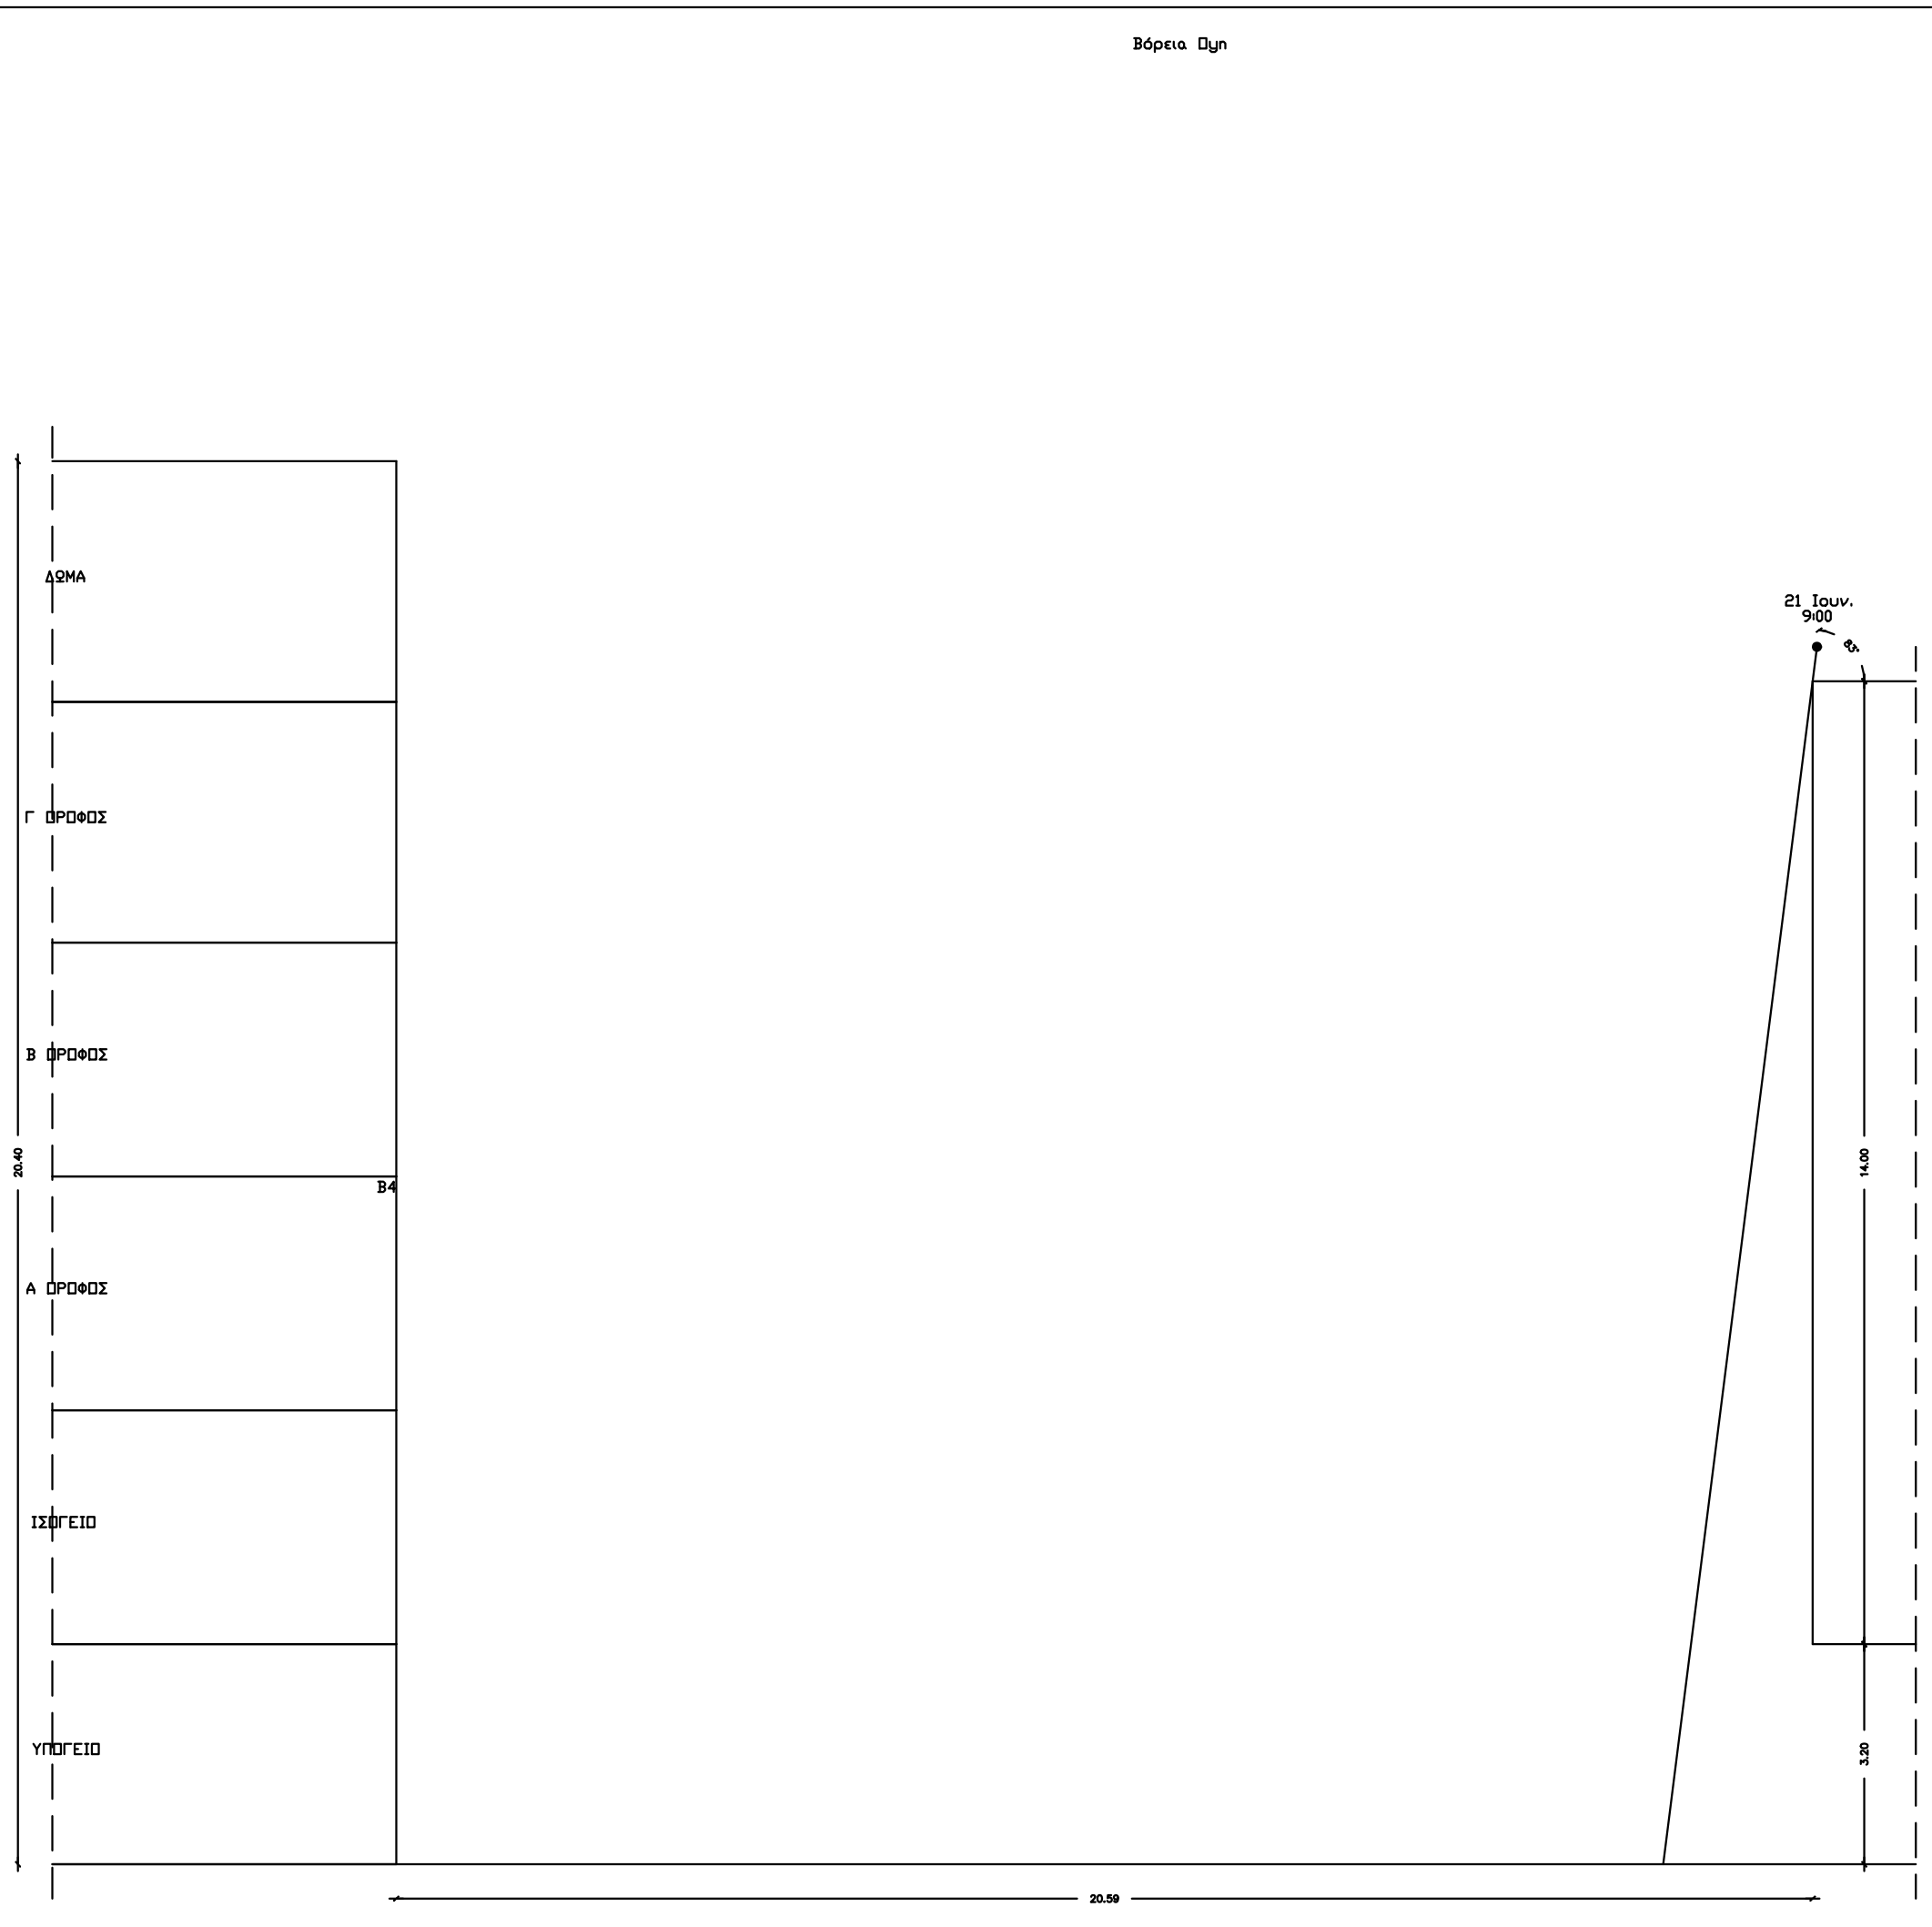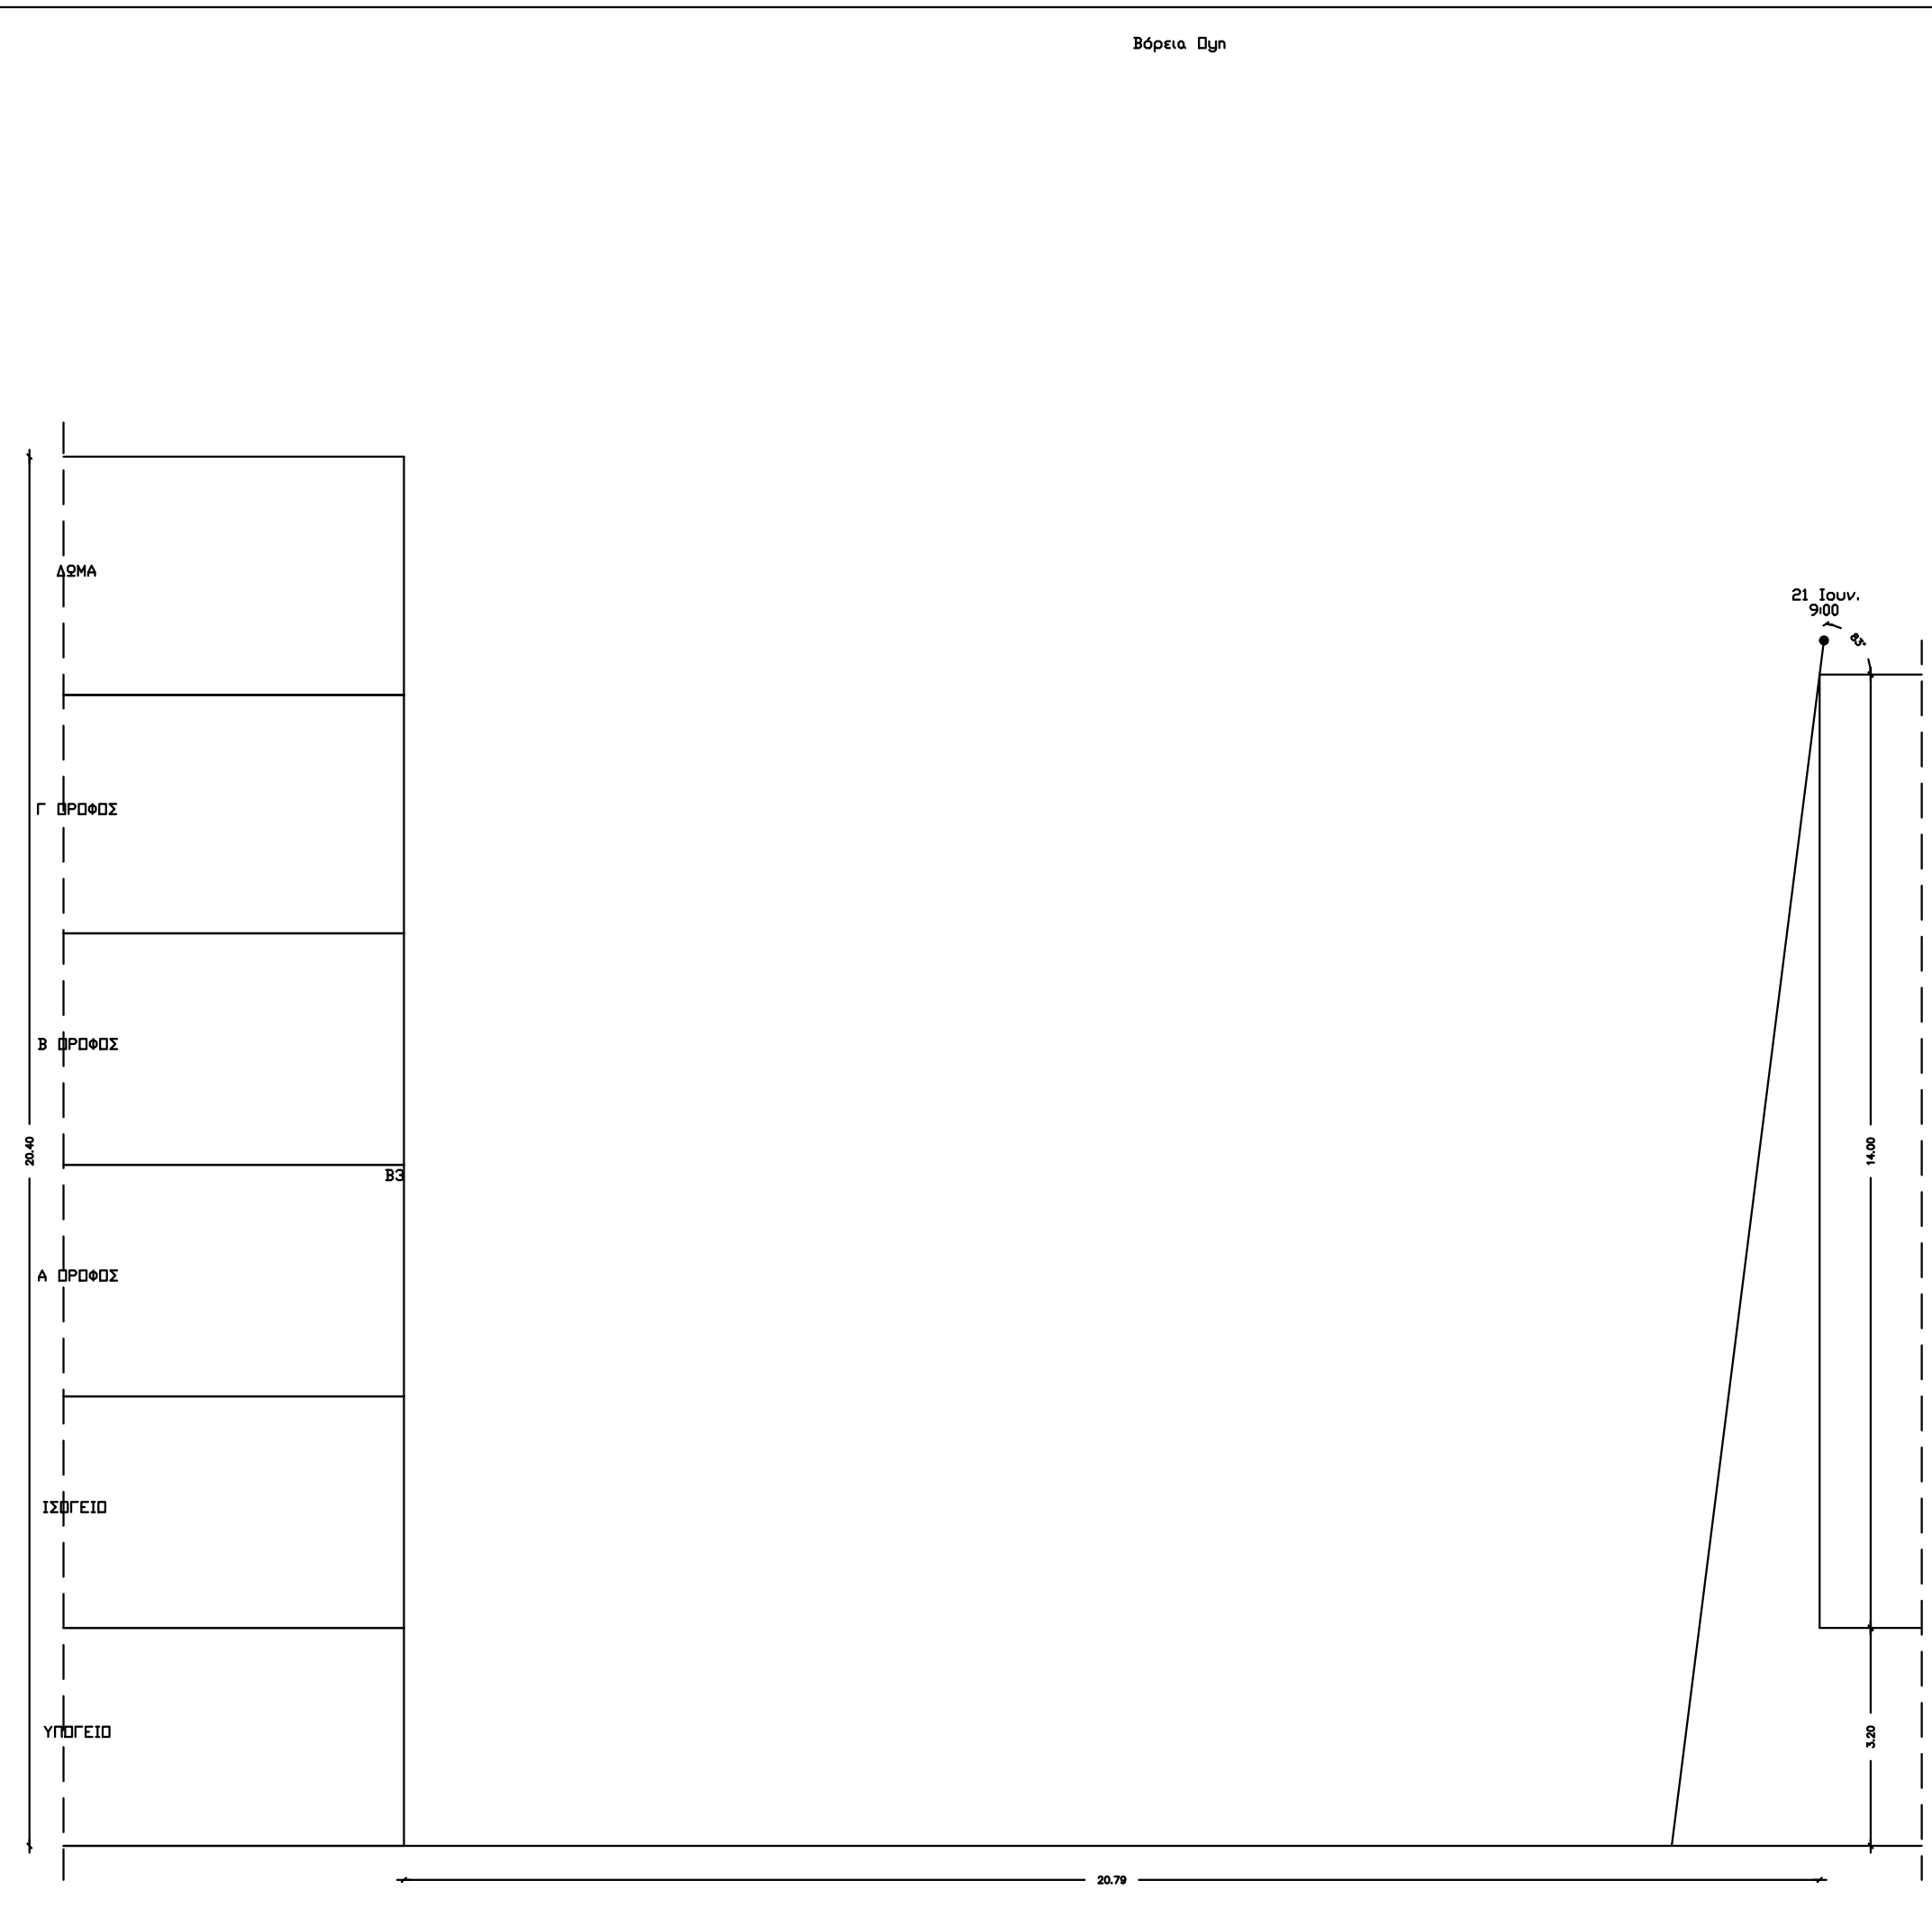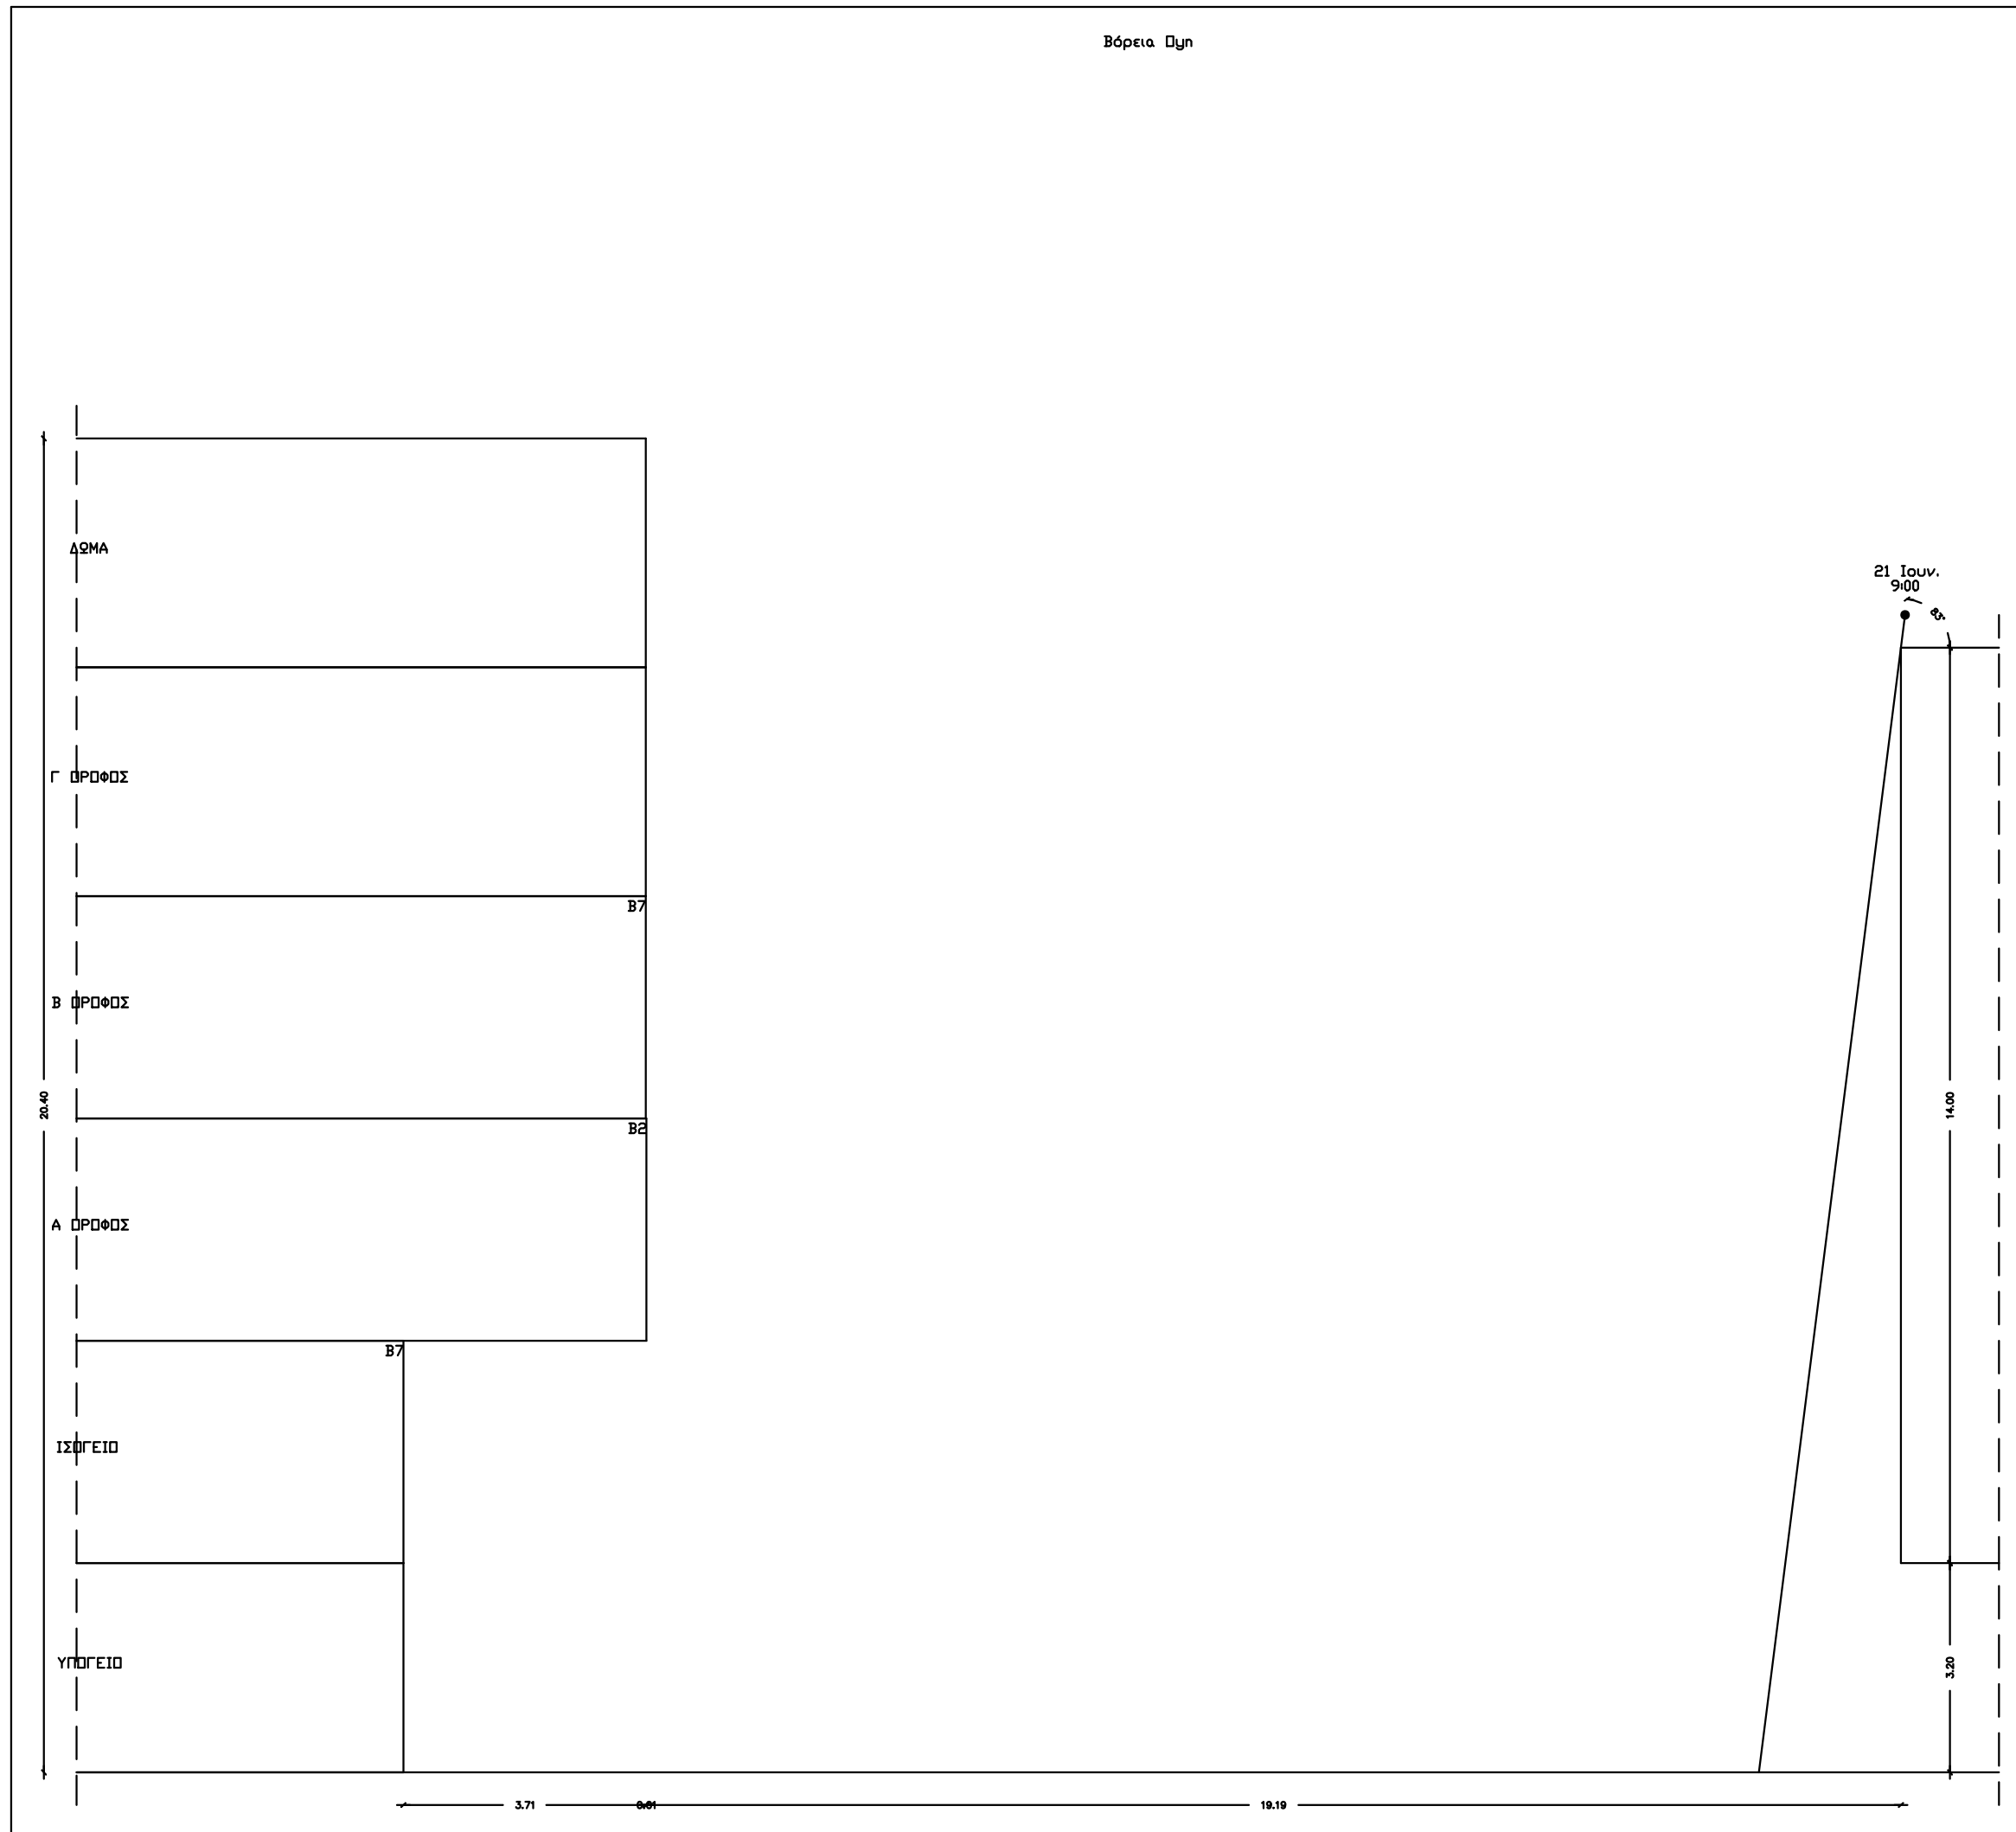



Κέντρο Τεχνών

ΑΛΔ
fotini - xryafi

ΔΗΜΟΣ ΓΑΛΑΤΣΙΟΥ
ΔΙΕΥΘΥΝΣΗ ΤΕΧΝΙΚΩΝ ΥΠΗΡΕΣΙΩΝ
ΤΜΗΜΑ ΜΕΛΕΤΩΝ & ΕΡΓΩΝ

Έργο: ΚΑΔΑΧΕΥΗ ΔΙΠΛΟΥ ΒΙΟΚΛΙΜΑΤΙΚΟΥ ΒΡΕΦΟΝΗΠΙΑΚΟΥ ΣΤΑΘΜΟΥ (ΜΕ ΥΠΟΕΡΓΟ)

Θέση Έργου: ΠΑΠΑΦΛΕΣΣΑ-ΦΑΥΝΟΥ-ΚΥΜΩΘΗΣ, ΓΑΛΑΤΣΙ, Ο.Τ. 98/98

Κλιμάκιο:

Μελετητής Έργο:

Τοπογραφική μελέτη: ΕΥΑΓΓΕΛΟΣ ΓΑΡΜΠΗΣ
Πολίτεκας Μηχανικός Ε.Μ.Π.

Αρχιτεκτονική μελέτη: ΦΩΤΙΝΗ ΣΥΡΑΒΗ
Αρχιτέκτων μηχανικός

Στατική μελέτη: ΕΥΑΓΓΕΛΟΣ ΓΑΡΜΠΗΣ
Πολίτεκας Μηχανικός Ε.Μ.Π.

Μηχανολογική μελέτη: ΣΤΥΛΙΑΝΟΣ ΑΡ. ΒΕΛΙΕΡΗΣ
Μηχανολόγος Μηχανικός

Φύση μελέτης: ΜΕΛΕΤΗ ΔΗΜΟΠΡΑΤΗΣΗΣ

Αριθμός σχεδίου: ΕΝΑΚ02

Τίτλος σχεδίου: ΚΕΝΑΚ - ΣΤΑΣΙΣΜΟΣ ΑΠΟ ΜΑΚΡΩΝΑ ΕΜΠΟΔΙΑ

Κλίμακα: 1:100

Υπογραφή/Σφραγίδα υπαλλήλου:

Υπογραφή/Σφραγίδα υπαλλήλου:

ΣΤΥΛΙΑΝΟΣ ΑΡ. ΒΕΛΙΕΡΗΣ
ΔΙΠΛ. ΜΗΧΑΝΟΛΟΓΟΣ ΜΗΧΑΝΙΚΟΣ
ΜΕΛΟΣ Τ.Ε.Ε. - ΑΡ. ΑΝΤΙΚΕΤΩΝ ΕΡΓΩΝ
ΑΔΕΙΑ ΕΚΔΟΣΗΣ ΑΝΤΙΚΕΤΩΝ ΕΡΓΩΝ
ΤΗΛ. 6952 575900 - 6952 575901

ΦΩΤΙΝΗ Δ. ΣΥΡΑΒΗ
ΑΡΧΙΤΕΚΤΟΝΟΣ ΜΗΧΑΝΙΚΟΣ
ΜΕΛΟΣ Τ.Ε.Ε. - ΑΡ. ΑΝΤΙΚΕΤΩΝ ΕΡΓΩΝ
ΑΔΕΙΑ ΕΚΔΟΣΗΣ ΑΝΤΙΚΕΤΩΝ ΕΡΓΩΝ
ΤΗΛ. 6952 575900 - 6952 575901

