



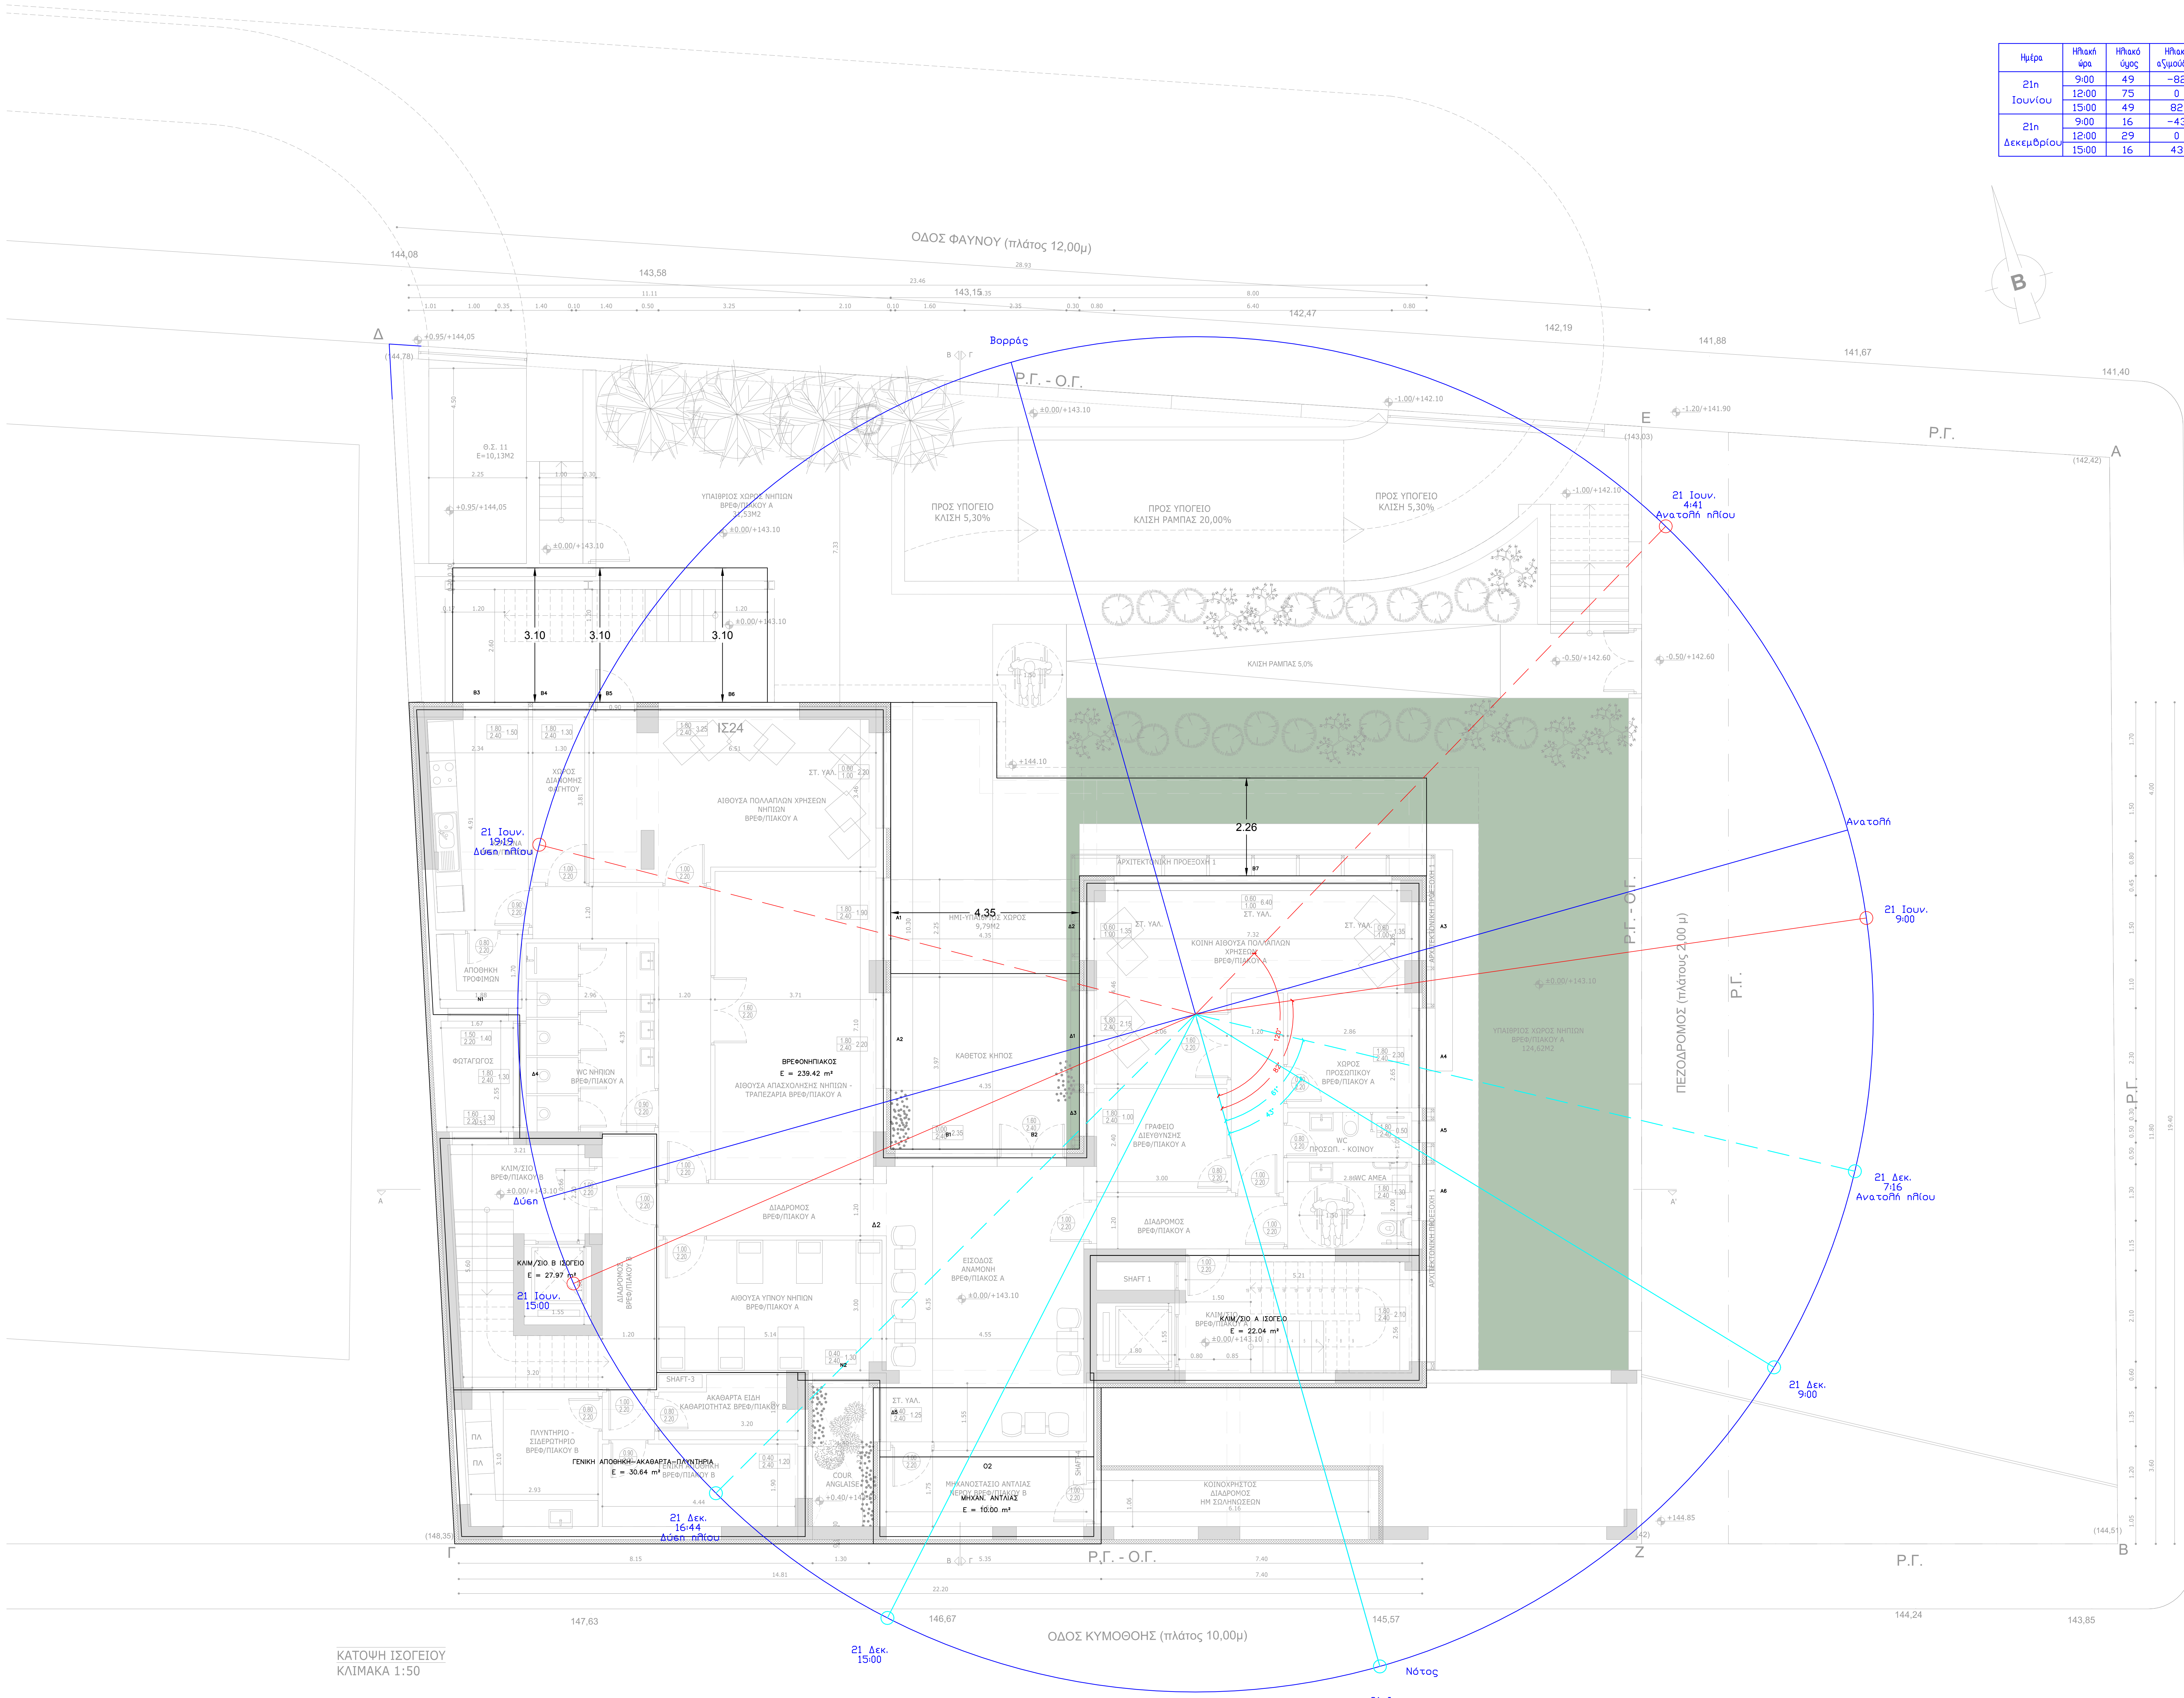

Προσανατολισμός				Προσανατολισμός				Προσανατολισμός				Προσανατολισμός			
Δ	106	Β	164	Α	74	Ν	16	Δ	106	Β	164	Α	74	Ν	16
21 Ιουν.	900	49	-82	-188	-49	82	-83	-8	49	-82	-188	-49	82	-83	-8
1200	75	0	-106	-86	164	-76	74	86	-16	75	-106	-86	164	-76	74
1500	49	82	-24	-82	246	-71	156	-52	66	71	-24	-82	246	-71	156
21 Δεκ.	900	16	-43	-149	-19	121	-29	31	19	-43	-149	-19	121	-29	31
1200	29	0	-136	-64	164	-30	74	64	-16	29	-136	-64	164	-30	74
1500	16	43	-63	-33	207	-18	117	-33	27	16	-63	-33	207	-18	117

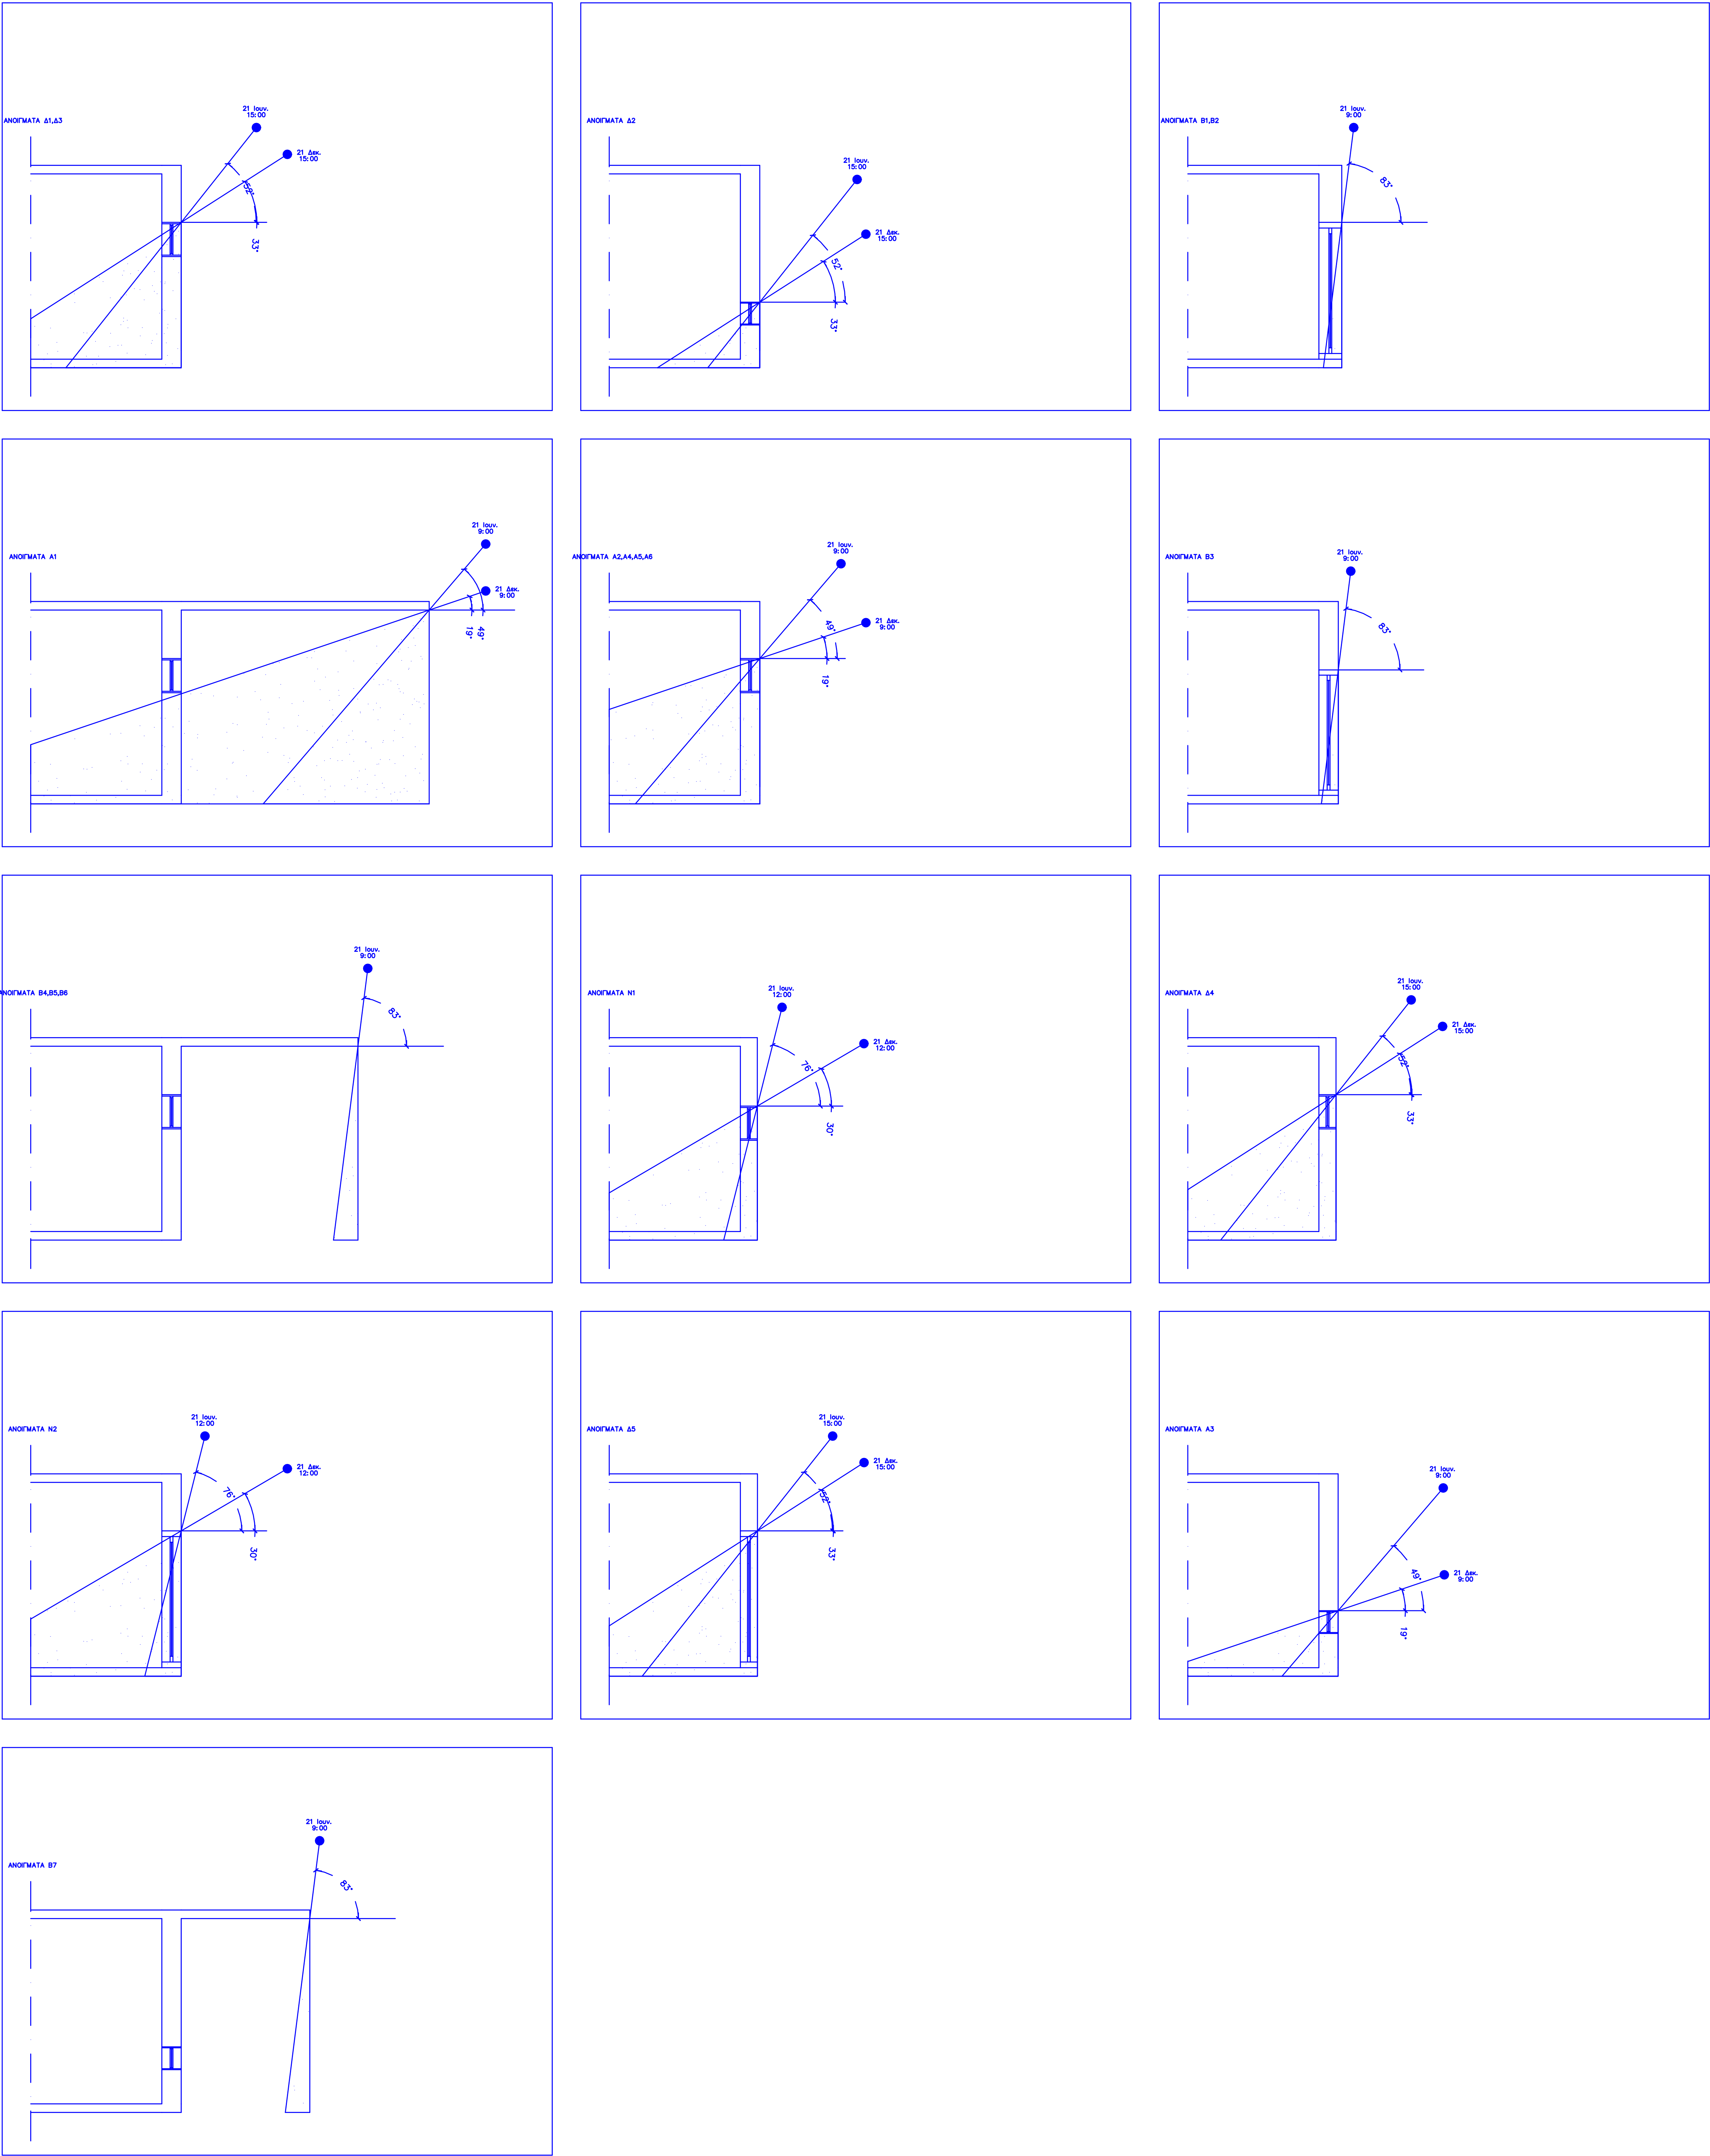

Κόρινθος Έργο

ΔΗΜΟΣ ΓΑΛΑΤΣΙΟΥ
ΔΙΕΥΘΥΝΣΗ ΤΕΧΝΙΚΩΝ ΥΠΗΡΕΣΙΩΝ
ΤΜΗΜΑ ΜΕΛΕΤΩΝ & ΕΡΓΩΝ

Έργο

ΚΑΤΑΣΚΕΥΗ ΔΙΠΛΟΥ ΒΙΟΚΛΙΜΑΤΙΚΟΥ ΒΡΕΦΟΝΗΠΙΑΚΟΥ ΣΤΑΘΜΟΥ (ΜΕ ΥΠΟΓΕΙΟ)

Όλη Έργο

ΠΑΠΑΒΛΕΣΣΑ-ΦΑΥΝΟΥ-ΚΥΜΟΘΩΗΣ, ΓΑΛΑΤΣΙ, Ο.Τ. 98/98

Κωδ



Μελέτης Έργο

Τοπογραφική μελέτη

Αρχιτεκτονική μελέτη

Στετική μελέτη

Μηχανολογική μελέτη

Φύση μελέτης

ΜΕΛΕΤΗ ΔΗΜΟΠΡΑΤΗΣΗΣ

Τύπος μελέτης

ΚΕΝΑΚ - ΣΧΙΣΜΟΣ

ΑΝΟΙΓΜΑΤΩΝ ΑΠΟ ΠΡΟΒΟΛΟΥΣ

ΚΑΤΩΗ ΙΣΟΓΕΙΟΥ

ΕΥΑΓΓΕΛΟΣ ΓΑΡΜΠΗΣ

Πολιτικός Μηχανικός Ε.Μ.Π.

ΦΩΤΕΙΝΗ ΣΥΡΑΒΗ

Αρχιτεκτονικός μηχανικός

ΕΥΑΓΓΕΛΟΣ ΓΑΡΜΠΗΣ

Πολιτικός Μηχανικός Ε.Μ.Π.

ΣΤΥΛΙΑΝΟΣ ΑΡ ΒΕΛΕΡΙΝΗΣ

Μηχανολόγος Μηχανικός

Αριθμός σχεδίου

ΕΝΑΚ04

Κλίμακα

1:50

Ημερομηνία

ΑΥΓΟΥΣΤΟΣ 2022

Υπογραφή/Σφραγίδα μηχανικού

ΣΤΥΛΙΑΝΟΣ ΑΡ ΒΕΛΕΡΙΝΗΣ

ΑΡΧ. ΜΗΧΑΝΟΛΟΓΟΣ ΜΗΧΑΝΙΚΟΣ

ΜΕΛΟΣ Τ.Ε.Ε. - ΑΡΧΙΤΕΚΤΟΝΙΚΟΣ ΜΗΧΑΝΙΚΟΣ

ΑΝΕΚΔΟΤΙΚΗ ΔΕΛΤΑ ΕΠΙΧΕΙΡΗΣΗ

Υπογραφή/Σφραγίδα μηχανικού

ΕΥΑΓΓΕΛΟΣ ΓΑΡΜΠΗΣ

ΠΟΛΙΤΙΚΟΣ ΜΗΧΑΝΙΚΟΣ

ΜΕΛΟΣ Τ.Ε.Ε. - ΑΡΧΙΤΕΚΤΟΝΙΚΟΣ ΜΗΧΑΝΙΚΟΣ

ΑΝΕΚΔΟΤΙΚΗ ΔΕΛΤΑ ΕΠΙΧΕΙΡΗΣΗ

Υπογραφή/Σφραγίδα μηχανικού

ΦΩΤΕΙΝΗ ΣΥΡΑΒΗ

ΑΡΧΙΤΕΚΤΟΝΙΚΟΣ ΜΗΧΑΝΙΚΟΣ

ΜΕΛΟΣ Τ.Ε.Ε. - ΑΡΧΙΤΕΚΤΟΝΙΚΟΣ ΜΗΧΑΝΙΚΟΣ

ΑΝΕΚΔΟΤΙΚΗ ΔΕΛΤΑ ΕΠΙΧΕΙΡΗΣΗ