
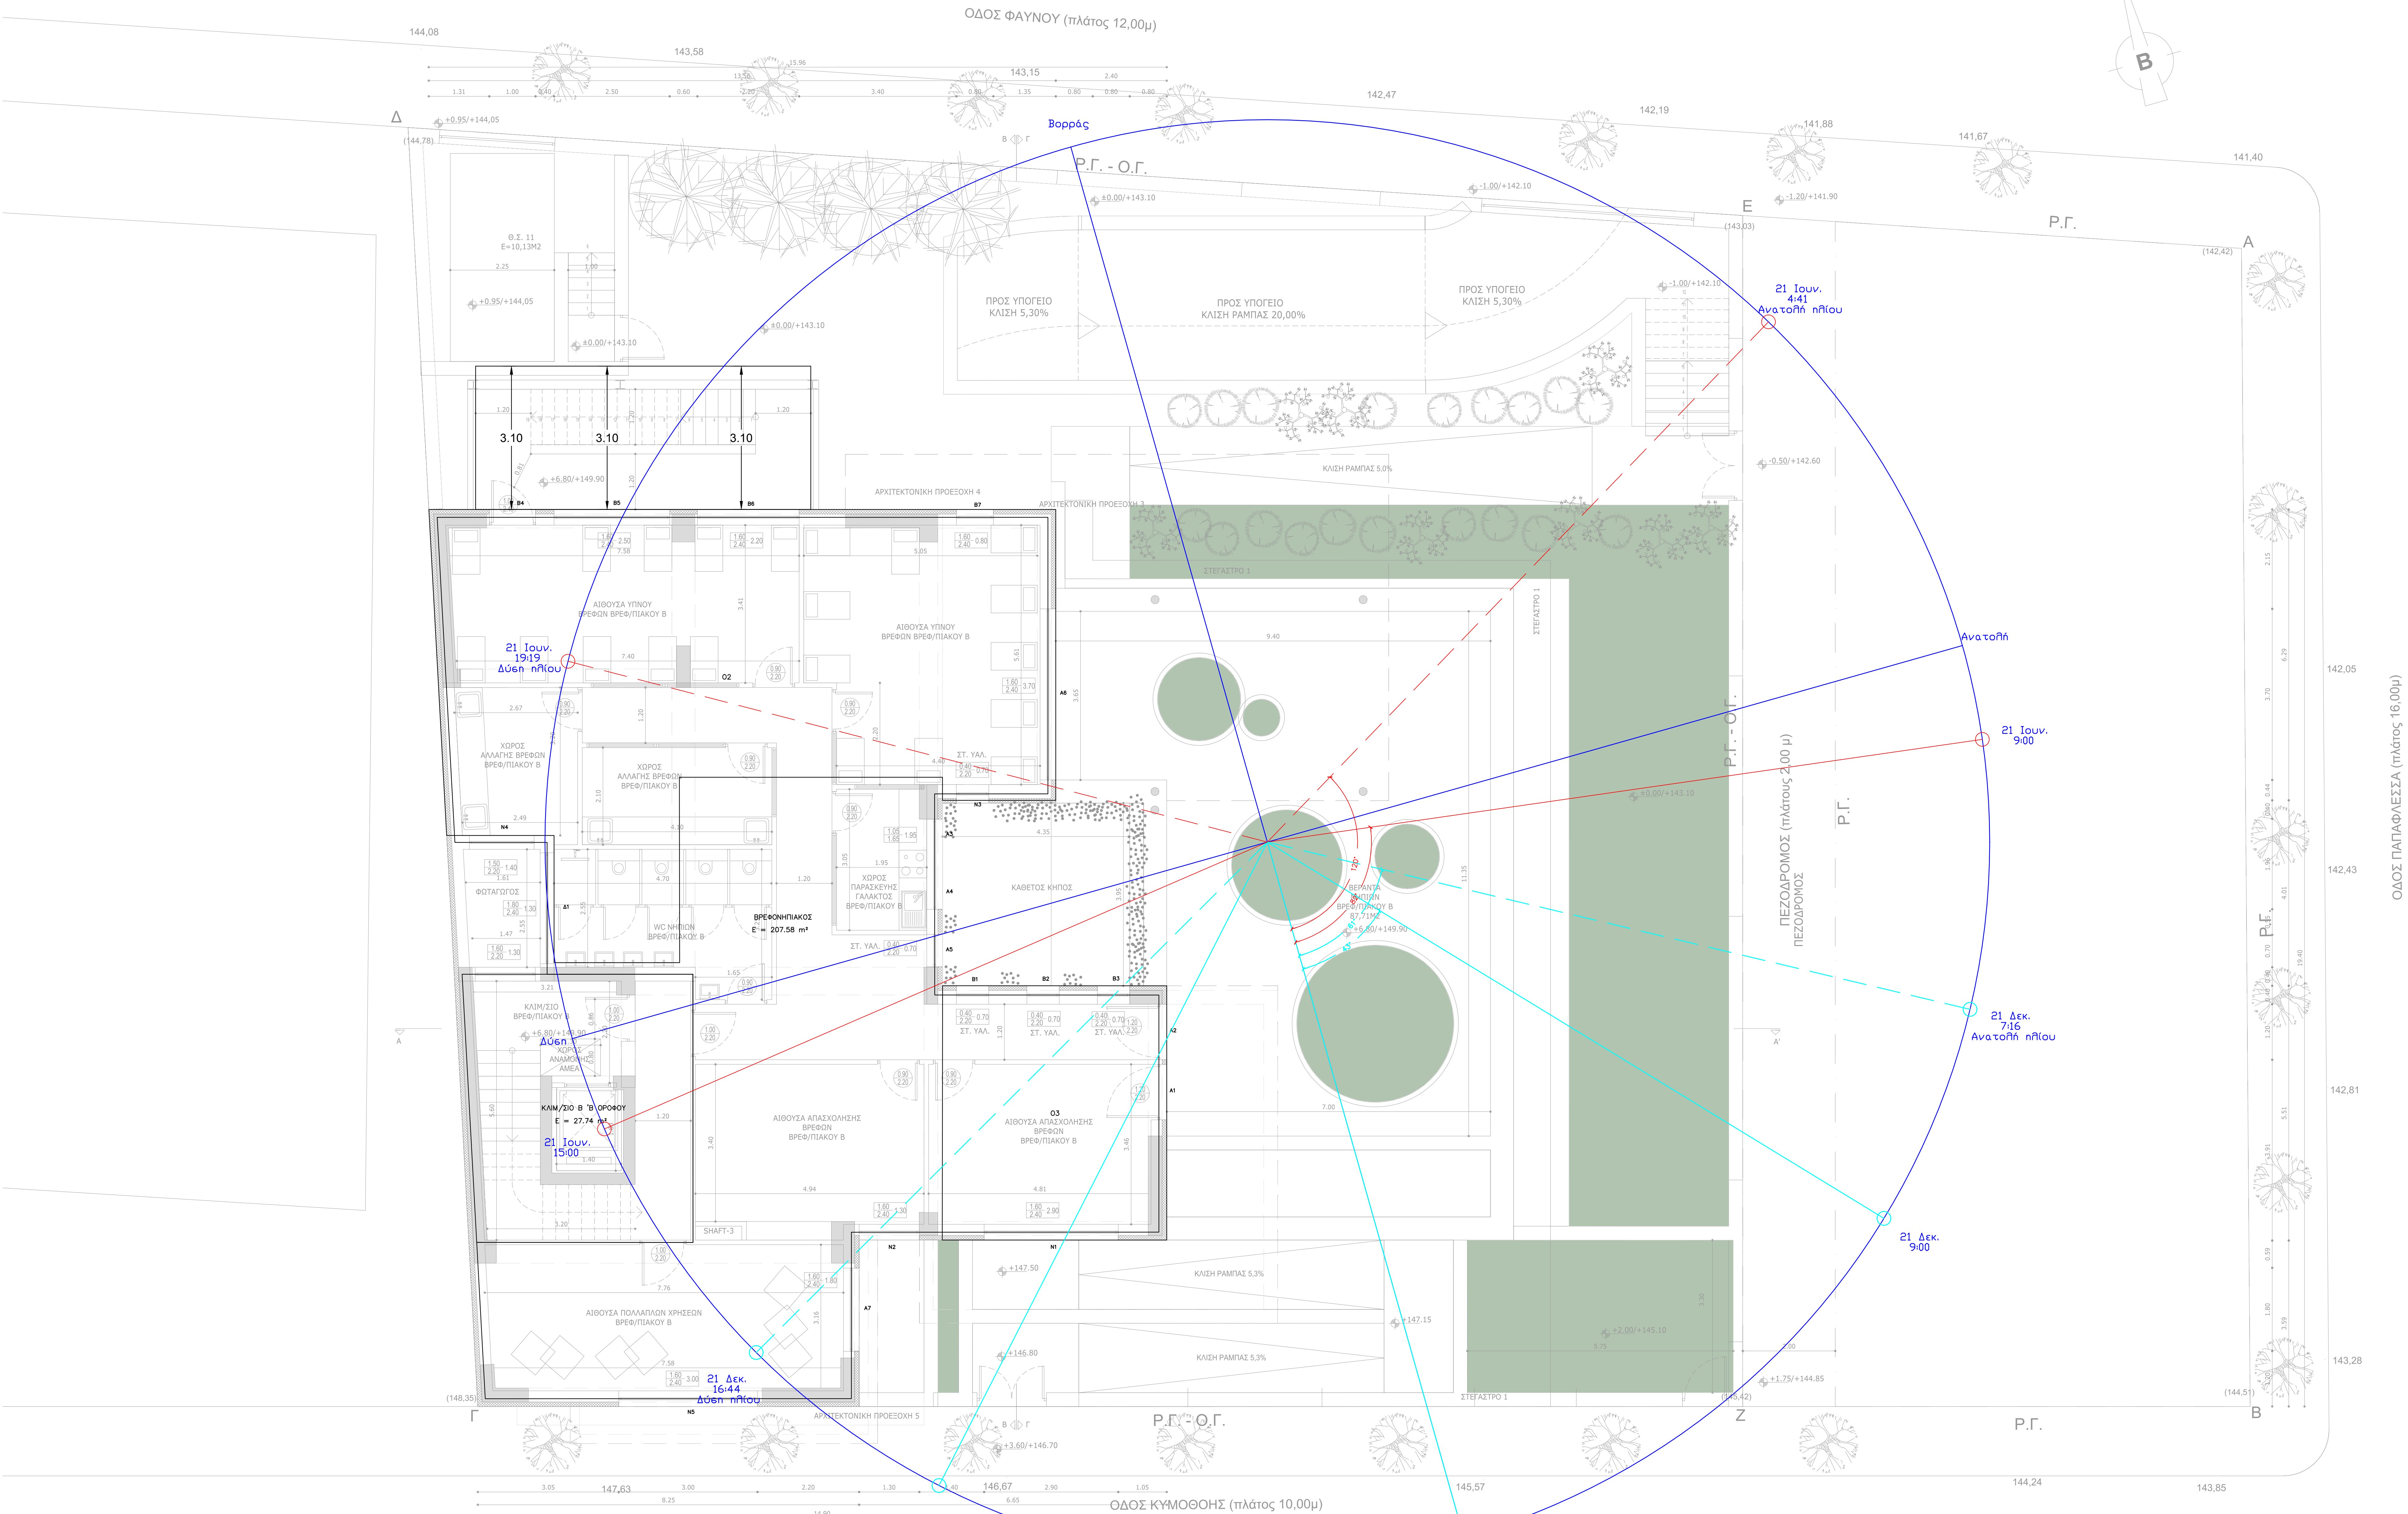


Ημερ	Hhant gpc	Hhant dges	Hhant σ/μυαόλο	Προσανατολισμός		Προσανατολισμός		Προσανατολισμός		Προσανατολισμός	
				N	16	A	-74	B	-164	Δ	106
21n	9:00	49	-82	-98	-83	-8	49	82	83	-188	-49
Ιουνίου	12:00	75	0	-16	76	74	86	164	-76	-106	-86
	15:00	49	82	66	71	156	-52	246	-71	-24	55
21n	9:00	16	-43	-59	29	31	15	121	-29	-149	-19
Δεκεμβρίου	12:00	29	0	-16	30	74	64	164	-30	-106	-64
	15:00	16	43	27	18	117	-33	207	-18	-63	33

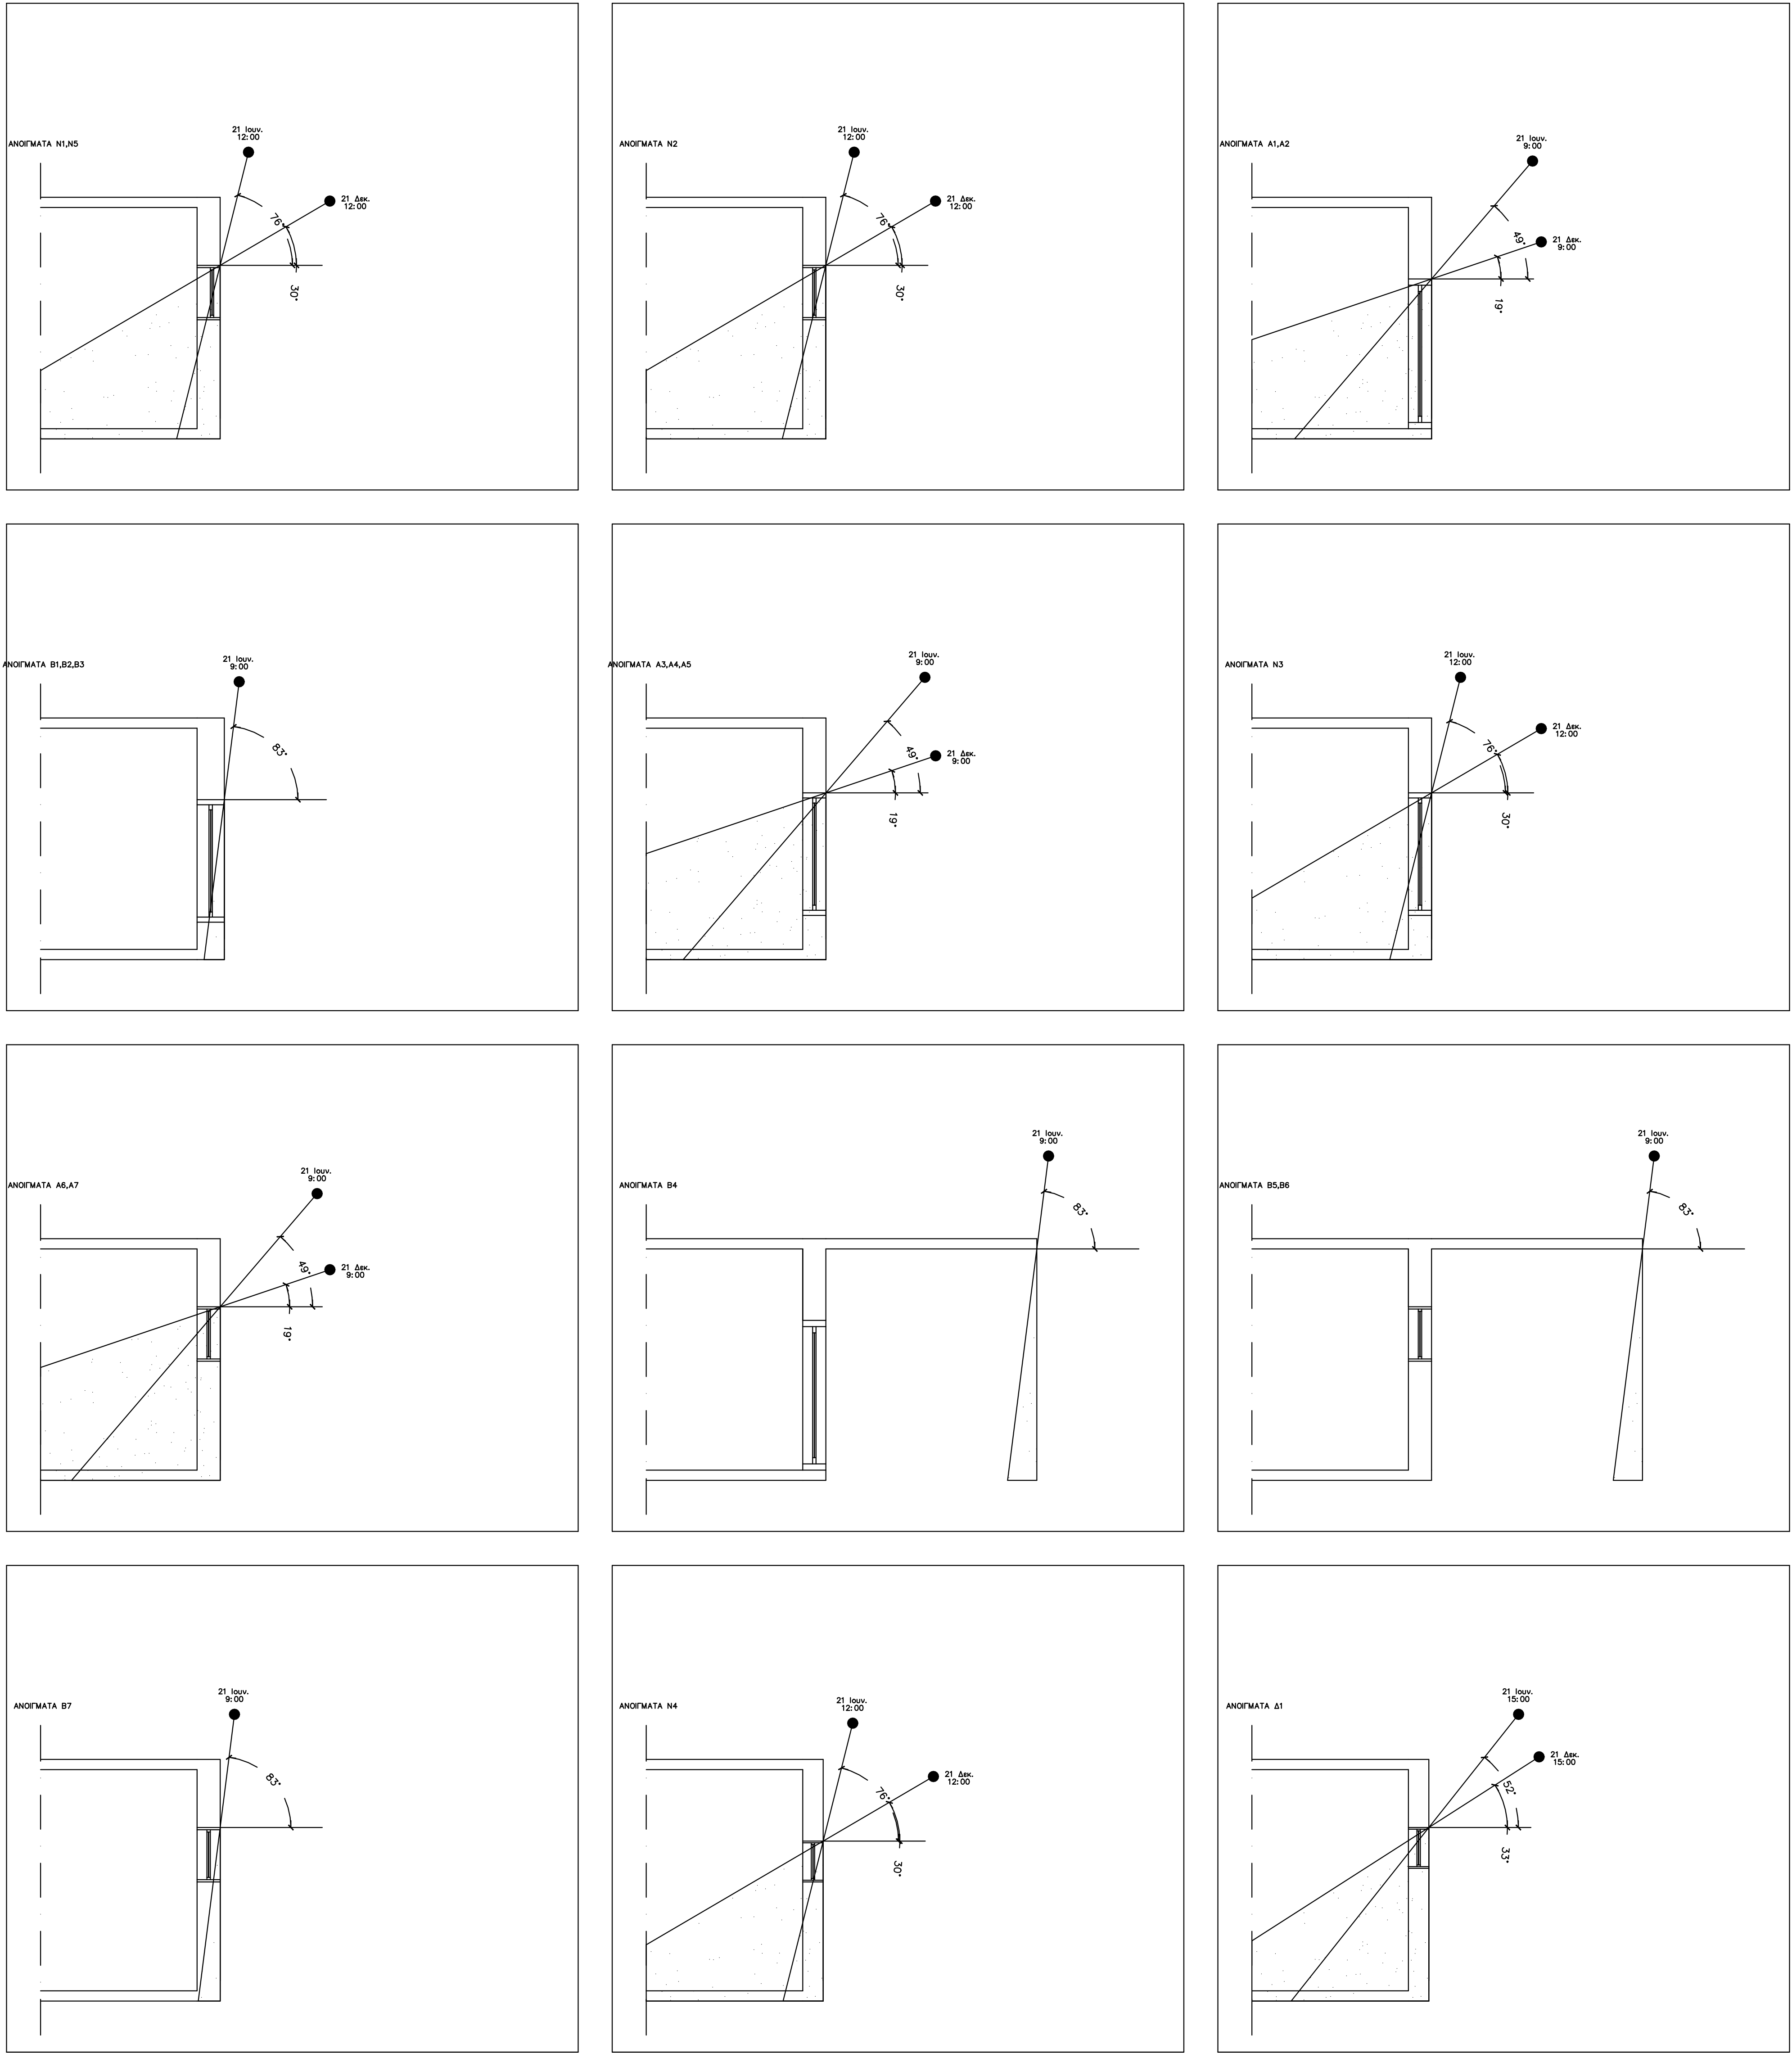

ΚΑΤΩΗ Β' ΟΡΟΦΟΥ
ΚΛΙΜΑΚΑ 1:50

Κώστας Τσάρας

ΔΗΜΟΣ ΓΑΛΑΤΣΙΟΥ
ΔΙΕΥΘΥΝΣΗ ΤΕΧΝΙΚΗΣ ΥΠΗΡΕΣΙΑΣ
ΤΜΗΜΑ ΜΕΛΕΤΩΝ & ΕΡΓΩΝ

Τύπος
ΚΑΤΑΣΚΕΥΗ ΔΙΔΥΜΟ ΒΙΟΚΙΜΑΤΙΚΟΥ ΒΡΕΦΟΝΗΡΙΑΚΟΥ ΣΤΑΔΙΟΥ
(ΜΕ ΥΠΟΓΕΙΟ)

Μέγεθος Έργου
ΠΑΤΑΡΑΦΕΣΣΑ-ΦΑΓΟΥ-ΚΥΜΟΘΩΣ, ΓΑΛΑΤΣΙ, Ο.Τ. 98/98

Κλίμακ

Μελετητής Έργο

Τοπογραφική μελέτη

Αρχιτεκτονική μελέτη

Στατική μελέτη

Μηχανολογική μελέτη

Φύση μελέτης

Τίτλος σχεδίου

ΕΥΑΓΓΕΛΟΣ ΓΑΡΜΠΗΣ
Πολίτεας Μιχαήλ, Ε.Μ.Π.

ΦΩΤΕΙΝΗ ΣΥΡΑΗ
Αρχιτέκτων μηχανικός

ΕΥΑΓΓΕΛΟΣ ΓΑΡΜΠΗΣ
Πολίτεας Μιχαήλ, Ε.Μ.Π.

ΣΤΥΛΙΑΝΟΣ ΑΡ. ΒΕΛΛΕΡΗΣ
Μηχανολόγος μηχανικός

Αριθμός σχεδίου

ΕΝΑΚΟΣ

ΚΕΝΑΚ - ΣΧΙΣΜΟΣ
ΑΝΟΙΓΜΑΤΩΝ ΑΠΟ ΠΡΩΒΟΛΟΥΣ
ΚΑΤΩΗ Β' ΟΡΟΦΟΥ

Κλίμακ
1:50

Ημερομηνία
ΑΥΓΟΥΣΤΟΣ 2022

Υπογραφή/Σφραγίδα υπεύθυνου
Υπογραφή/Σφραγίδα υπαλλήλου

Υπογραφή/Σφραγίδα υπαλλήλου