
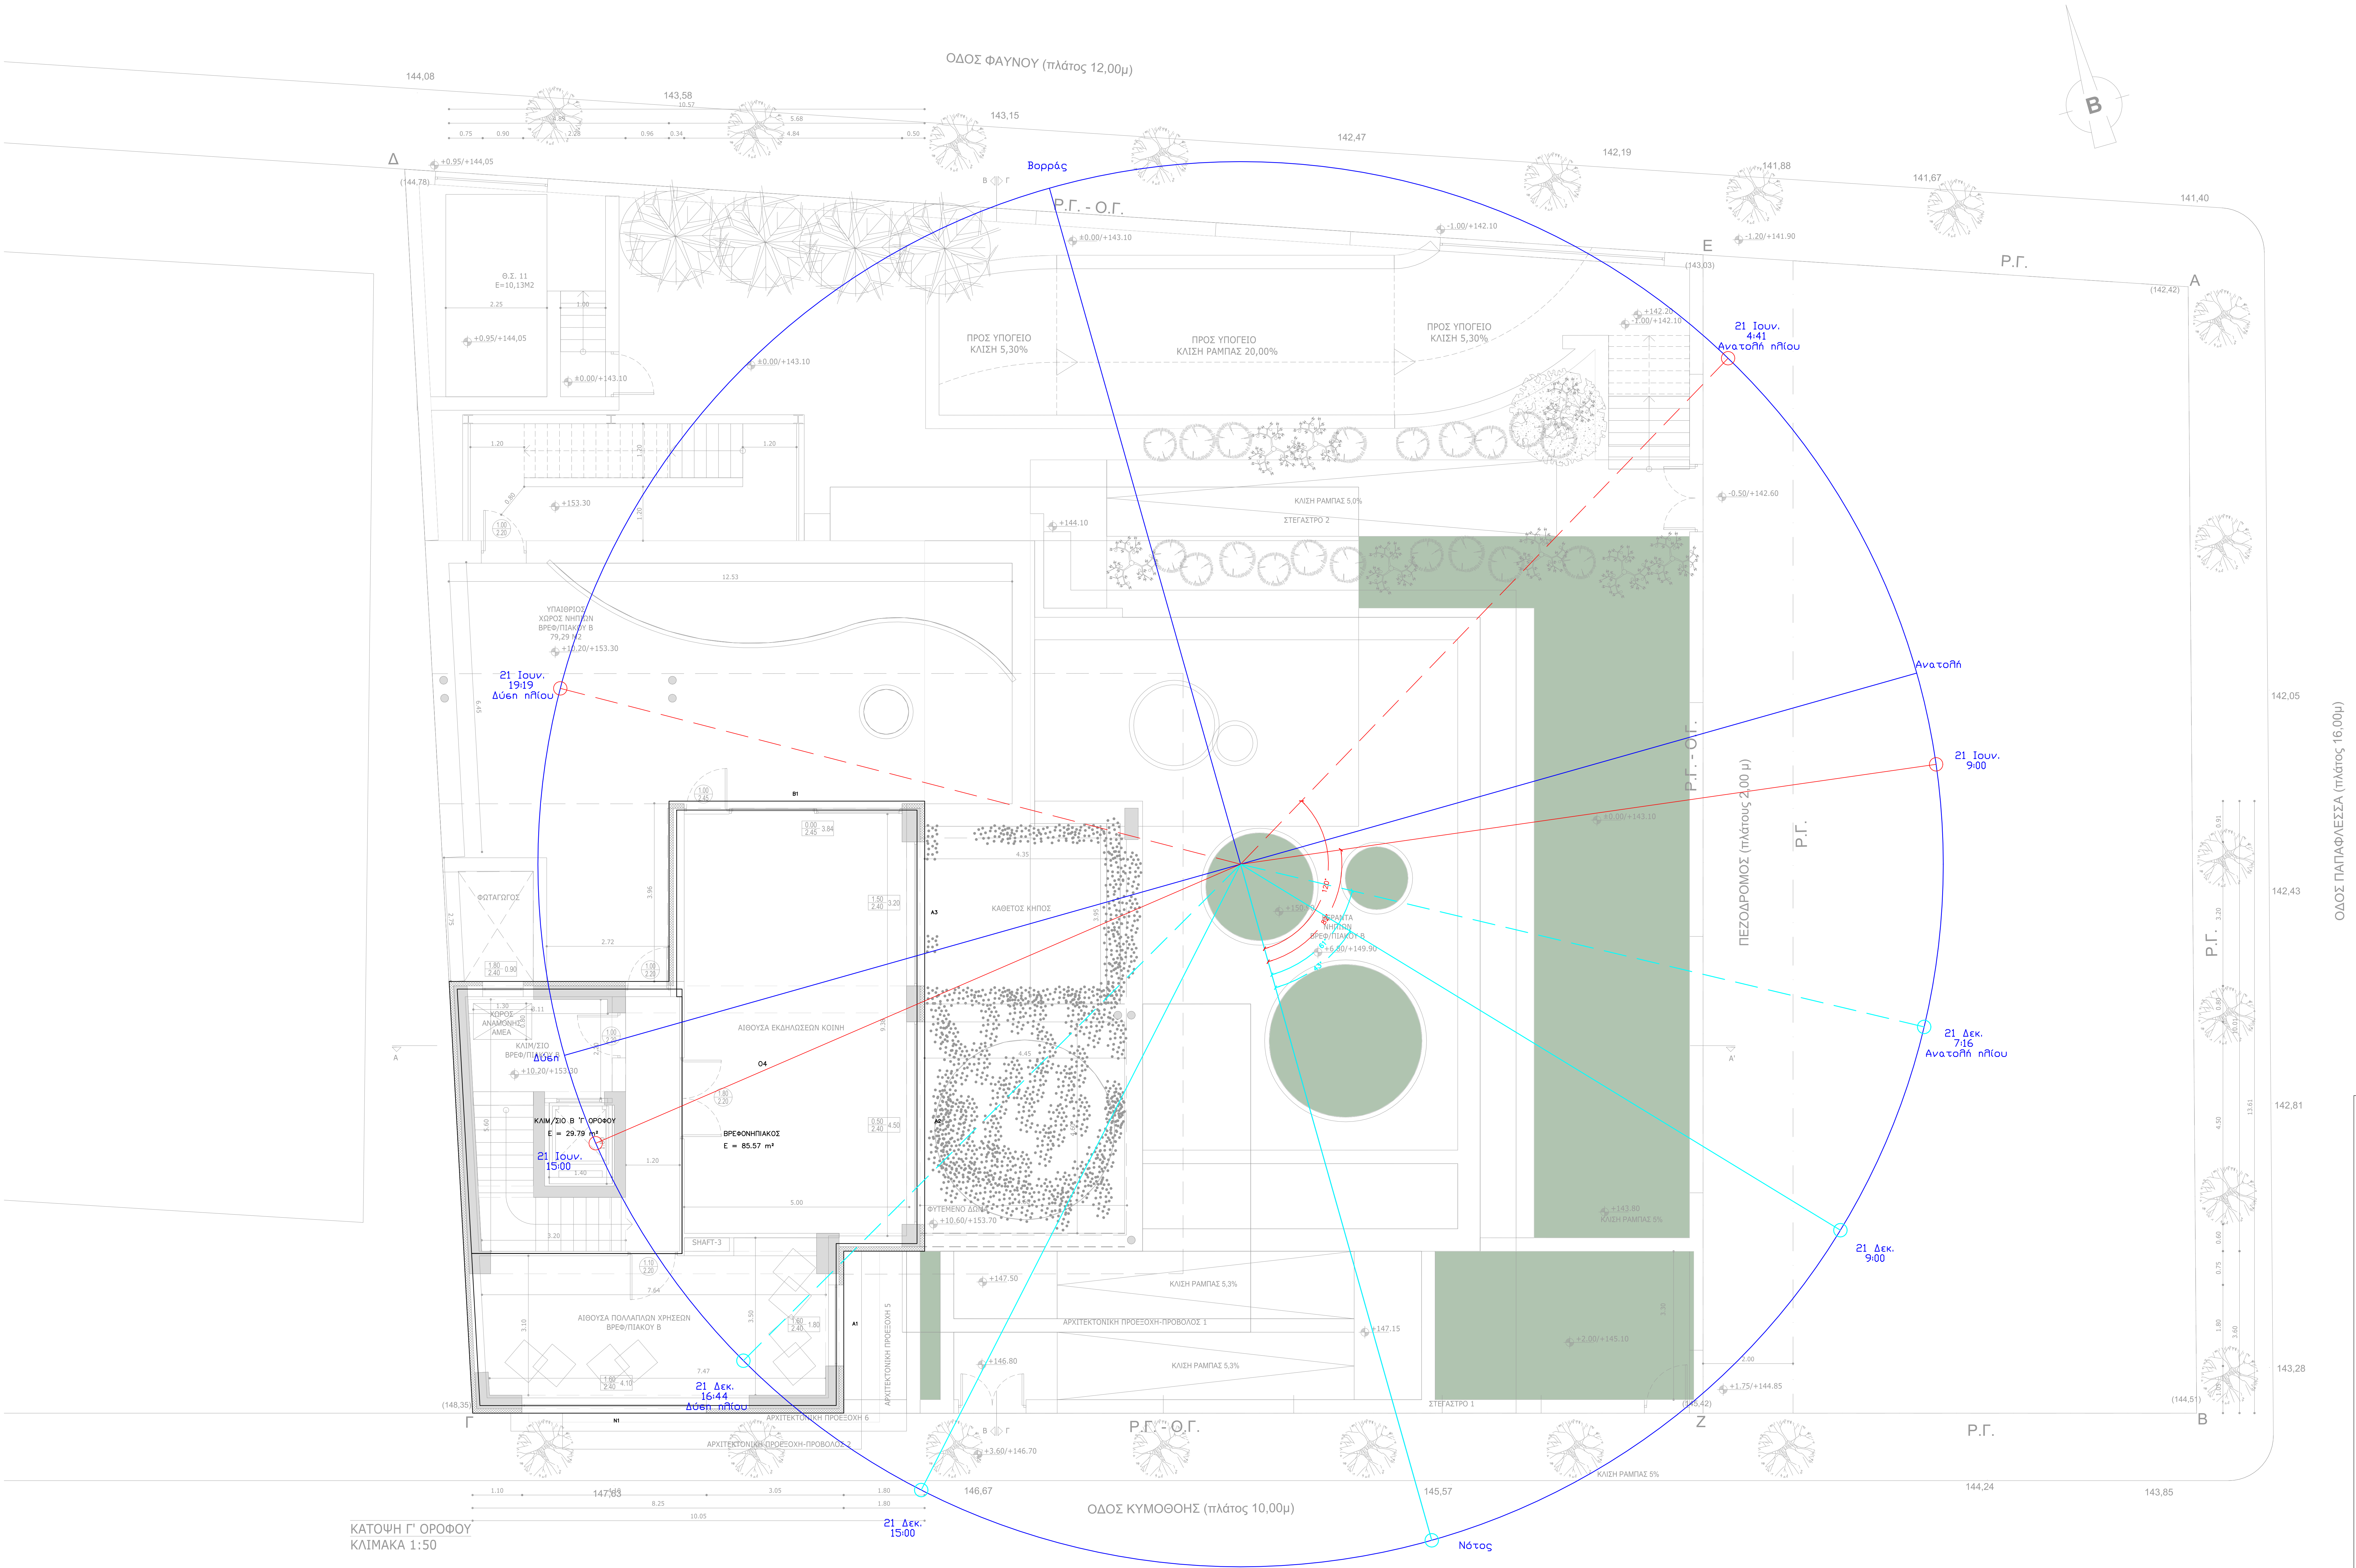


				Προσανατολισμός		Προσανατολισμός		Προσανατολισμός	
				N	16	A	-74	B	-164
Ημέρα	Ήλιος	Ήλιακό	Ήλιακό	HSA	VSA	HSA	VSA	HSA	VSA
21n	9:00	49	-82	-98	-83	-8	49	82	83
	12:00	75	0	-16	76	74	86	164	-76
	15:00	49	82	66	71	156	-52	246	-71
21n	9:00	16	-43	-59	29	31	19	121	-29
	12:00	29	0	-16	30	74	64	164	-30
	15:00	16	43	27	18	117	-33	207	-18

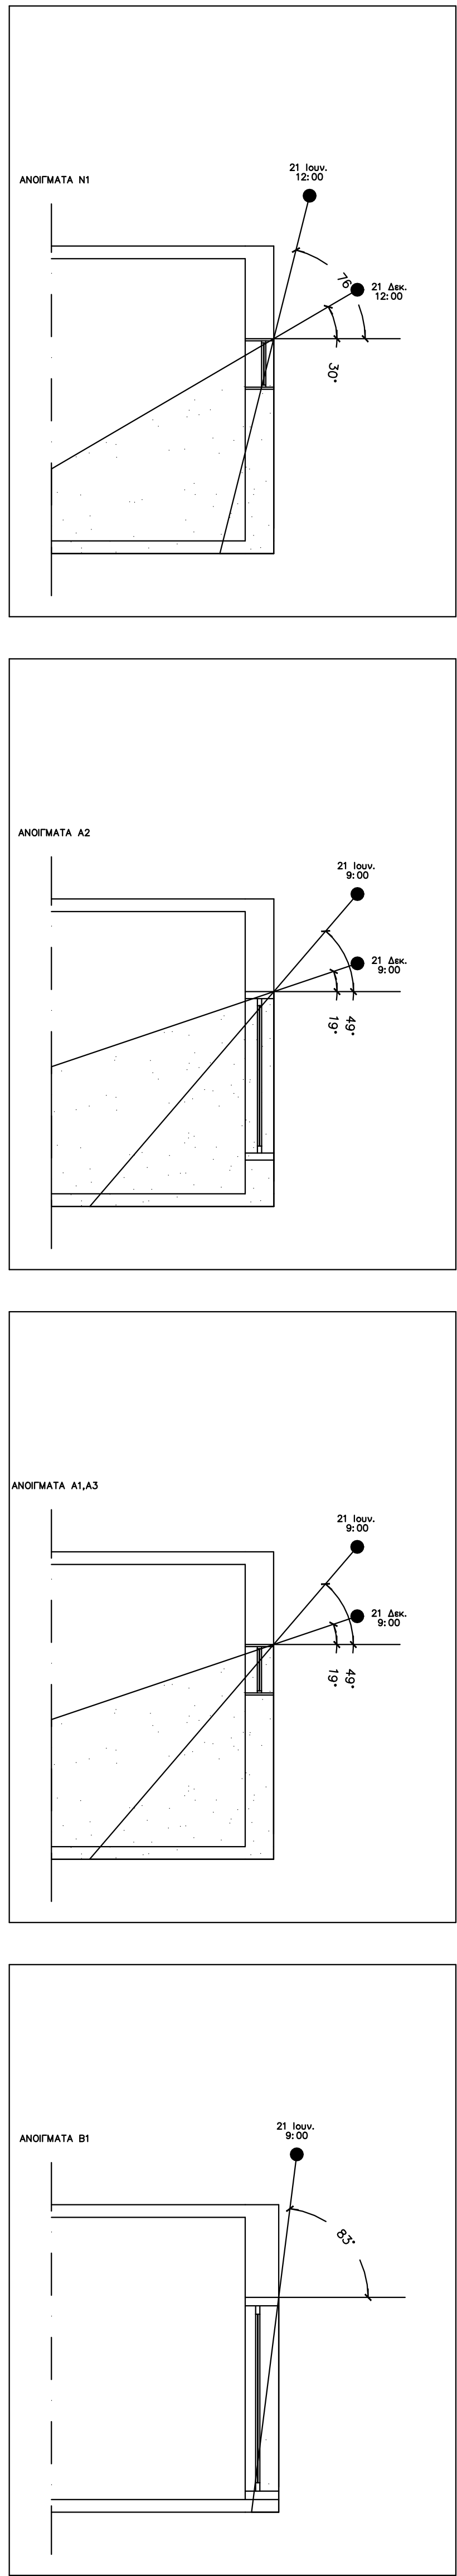

Κύριος Έργο

ΔΗΜΟΣ ΓΑΛΑΤΣΙΟΥ
ΔΙΕΥΘΥΝΣΗ ΤΕΧΝΙΚΩΝ ΥΠΗΡΕΣΙΩΝ
ΤΜΗΜΑ ΜΕΛΕΤΩΝ & ΕΡΓΩΝ

Τύπος

ΚΑΤΑΣΚΕΥΗ ΔΙΠΛΟΥ ΒΙΟΚΛΙΜΑΤΙΚΟΥ ΒΡΕΦΟΝΗΠΙΑΚΟΥ ΣΤΑΘΜΟΥ
(ΜΕ ΥΠΟΓΕΙΟ)

Όμιλος Έργου

ΠΑΠΑΦΛΕΣΣΑ-ΦΑΥΝΟΥ-ΚΥΜΩΘΩΣ, ΓΑΛΑΤΣΙ, Ο.Τ. 98/98

Κλίμα

Περίληψη Έργου

Τοπογραφική μελέτη

ΕΥΑΓΓΕΛΟΣ ΓΑΡΗΝΗΣ
Πολίτικος Μηχανικός Ε.Μ.Π.

Αρχιτεκτονική μελέτη

ΦΩΤΕΙΝΗ ΣΥΡΑΒΗ
Αρχιτέκτων μηχανικός

Στατική μελέτη

ΕΥΑΓΓΕΛΟΣ ΓΑΡΗΝΗΣ
Πολίτικος Μηχανικός Ε.Μ.Π.

Μηχανολογική μελέτη

ΣΤΥΛΙΑΝΟΣ ΑΡ.ΒΕΝΙΕΡΗΣ
Μηχανολόγος Μηχανικός

Όμιλος μελέτης

ΜΕΛΕΤΗ ΔΗΜΟΠΡΑΤΗΣΗΣ

Αριθμός σχεδίου

ΕΝΑΚ07

Τίτλος σχεδίου

ΚΕΝΑΚ - ΣΧΙΣΜΟΣ
ΑΝΟΙΓΜΑΤΩΝ ΑΓΙΟΥ ΠΡΟΒΟΛΟΥΣ
ΚΑΤΩΓΗ Γ' ΟΡΟΦΟΥ

Κλίμα

1:50

Υπογραφή/Σφραγίδα μηχανικού

Υπογραφή/Σφραγίδα υπαλλήλου

ΣΤΥΛΙΑΝΟΣ ΑΡΒΕΝΙΕΡΗΣ
ΜΠ.Σ. ΜΗΧΑΝΙΚΟΣ ΣΤΑΤΙΚΗΣ
ΜΕΛΕΤΕΣ Ε.Ε.Ε. - ΑΡΧΙΤΕΚΤΟΝΩΝ ΕΡΓΩΝ
ΑΔΕΙΑ ΕΠΙΧΕΙΡΗΣΙΑΣ ΚΑΤΑΡΤΙΣΤΩΝ
ΑΔΕΙΑΣ ΔΕΛΤΑ 1581
ΥΠ. ΔΙΕΥΣΗ ΕΡΓΩΝ - ΓΕ.Μ.Ε. - ΓΕ.Μ.Ε.Ε.

ΣΤΥΛΙΑΝΟΣ ΑΡΒΕΝΙΕΡΗΣ
ΜΠ.Σ. ΜΗΧΑΝΙΚΟΣ ΣΤΑΤΙΚΗΣ
ΜΕΛΕΤΕΣ Ε.Ε.Ε. - ΑΡΧΙΤΕΚΤΟΝΩΝ ΕΡΓΩΝ
ΑΔΕΙΑ ΕΠΙΧΕΙΡΗΣΙΑΣ ΚΑΤΑΡΤΙΣΤΩΝ
ΑΔΕΙΑΣ ΔΕΛΤΑ 1581
ΥΠ. ΔΙΕΥΣΗ ΕΡΓΩΝ - ΓΕ.Μ.Ε. - ΓΕ.Μ.Ε.Ε.