

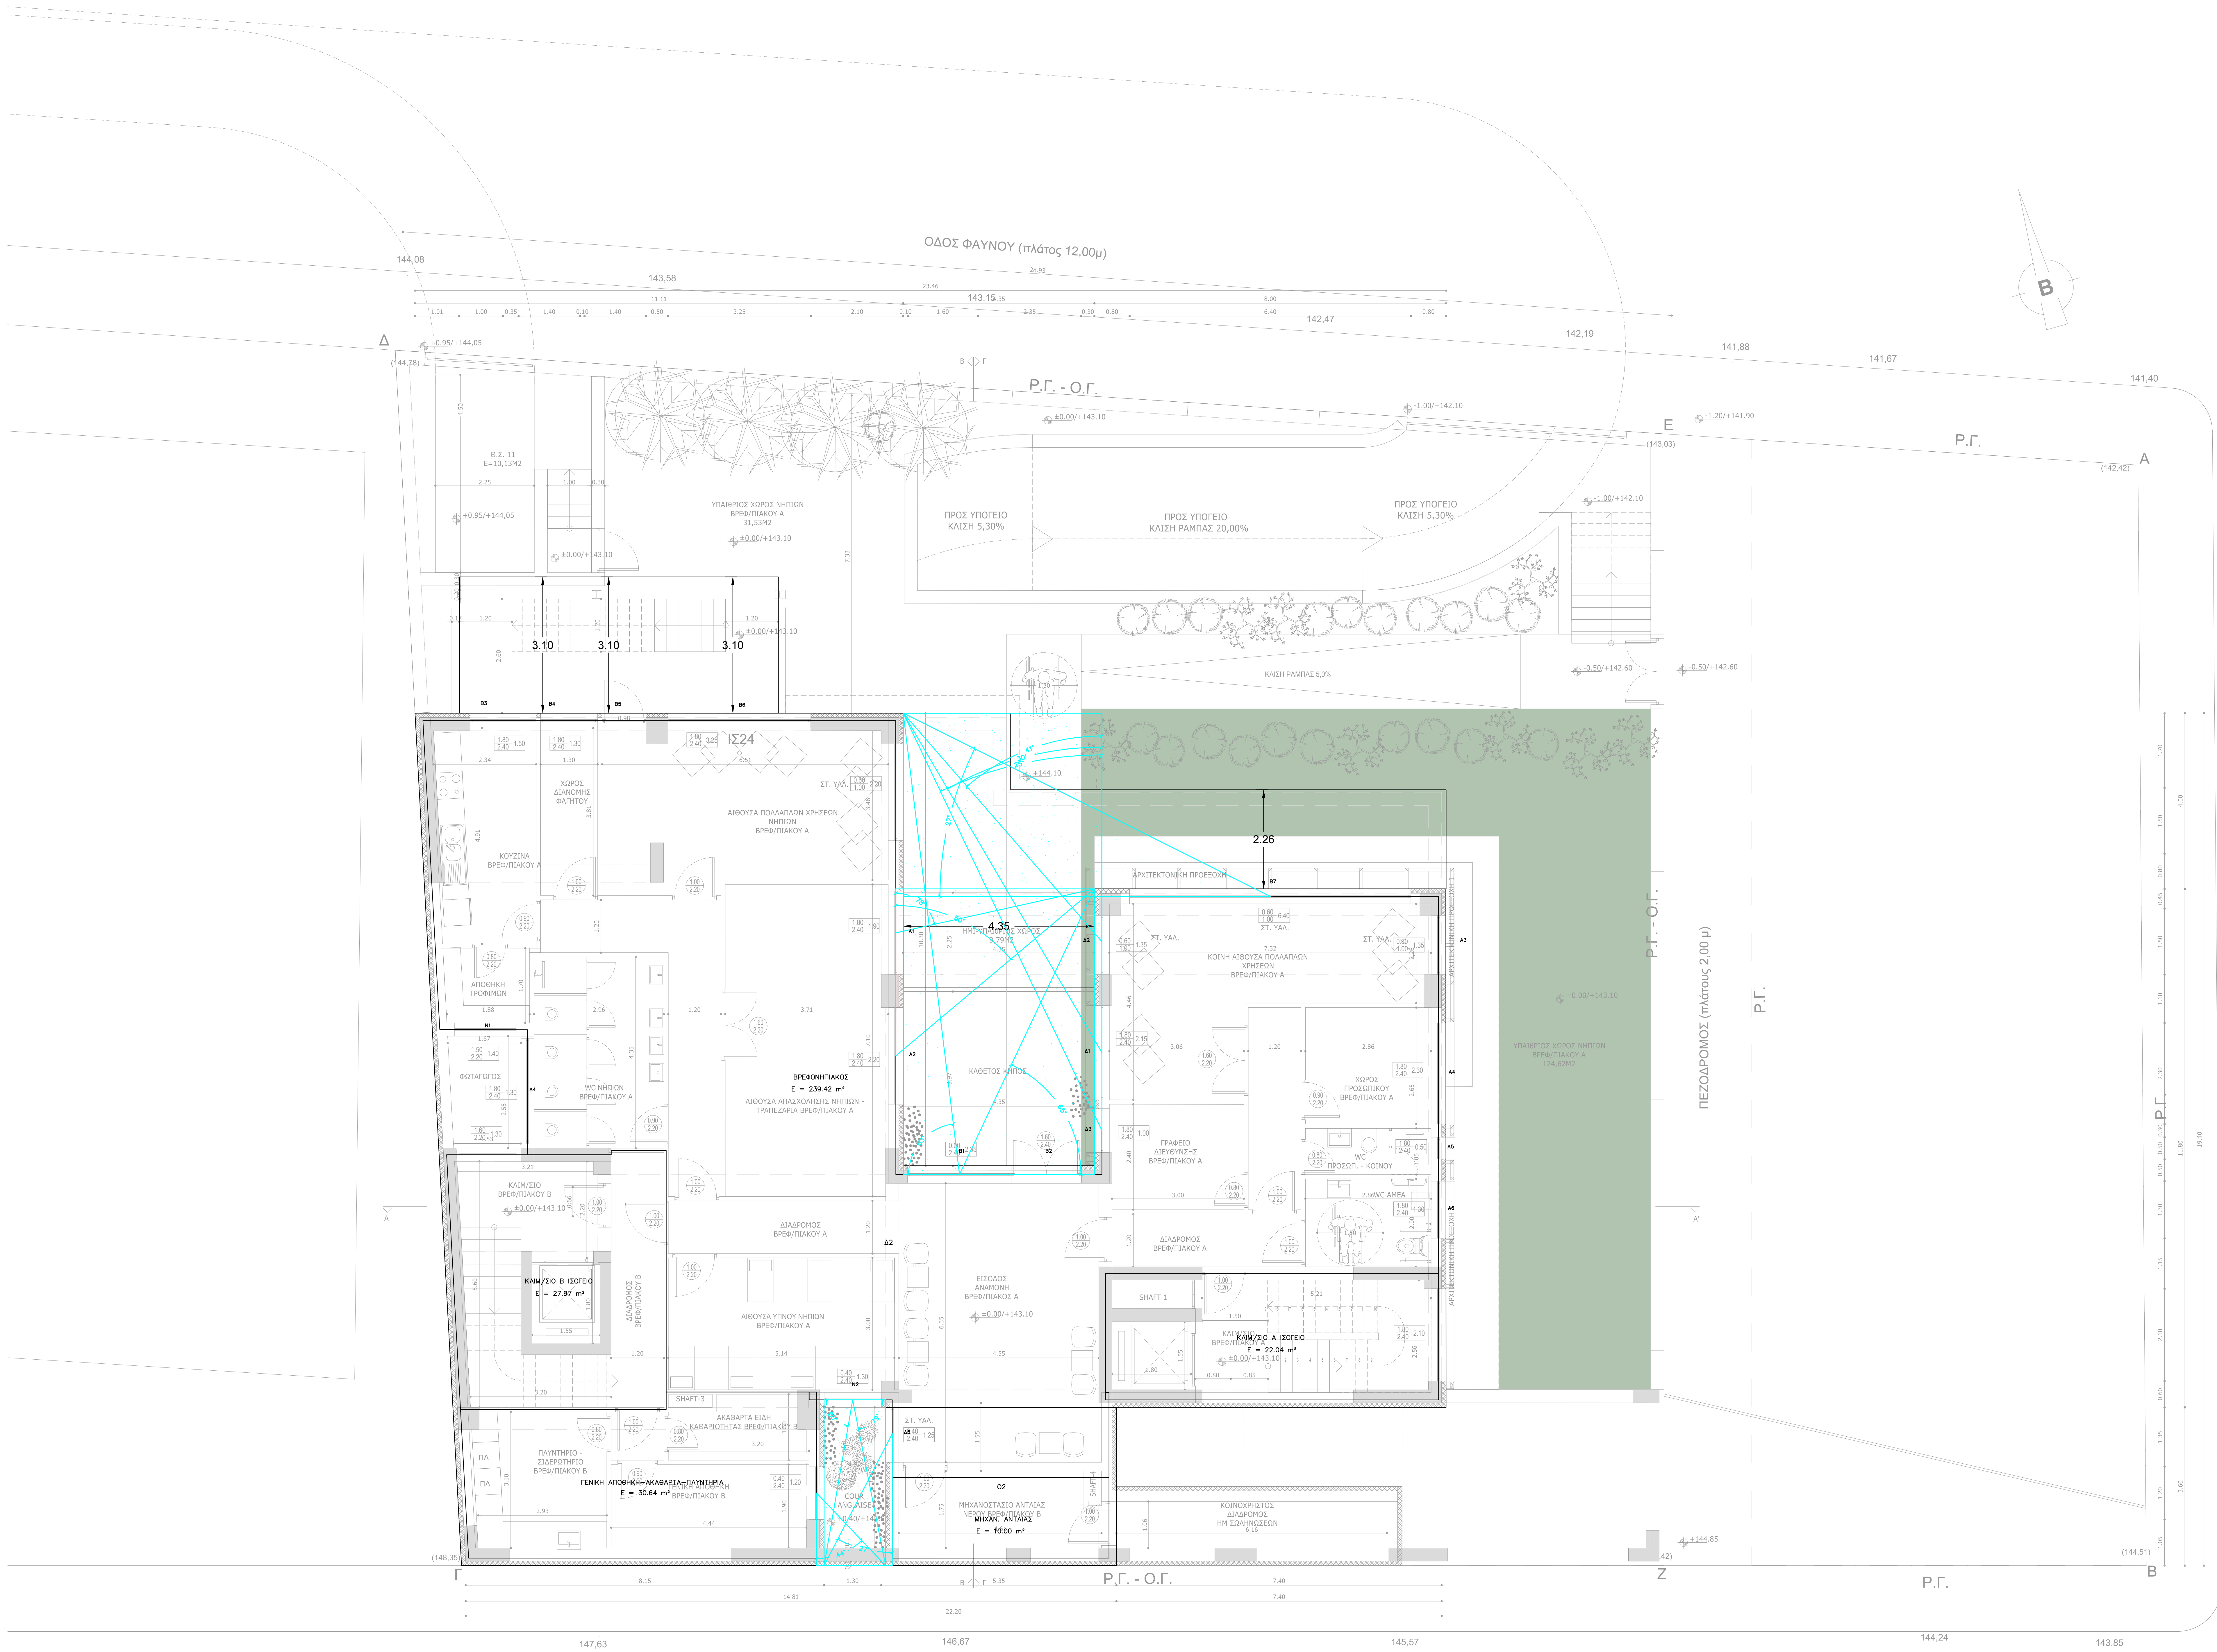
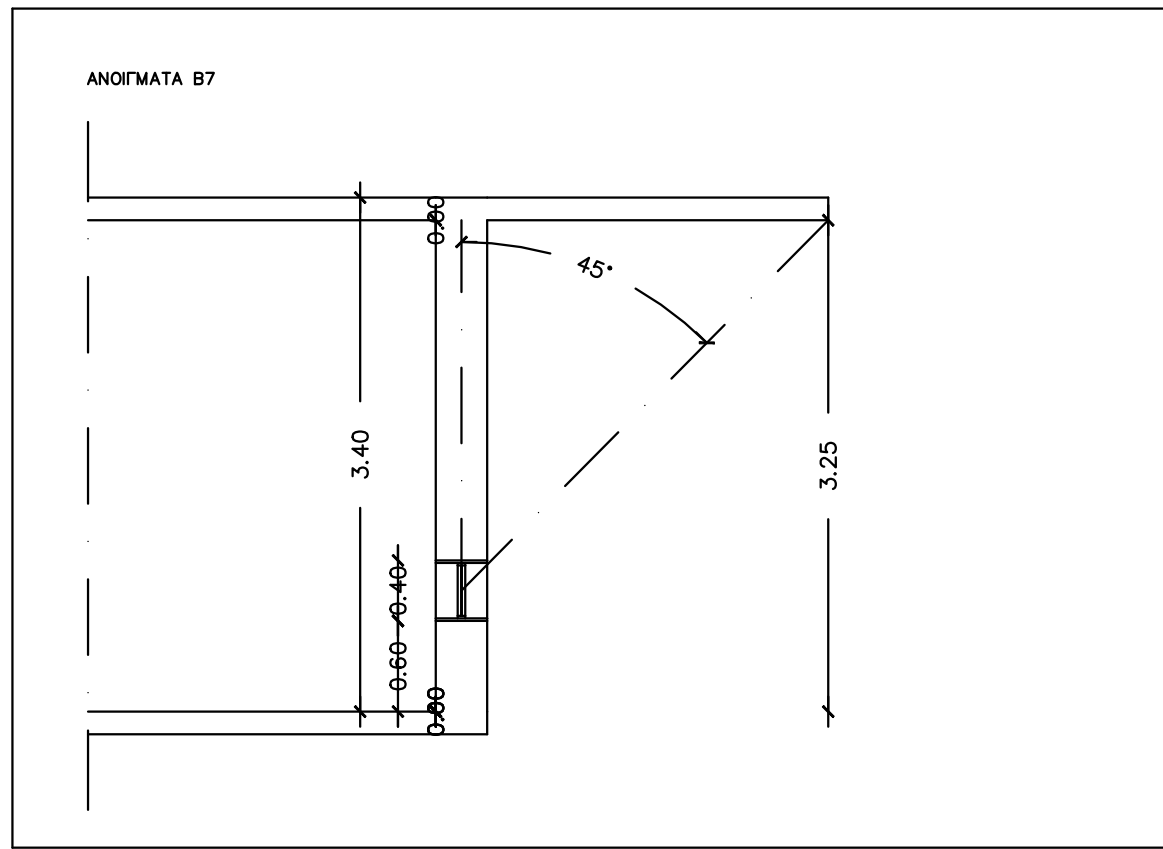


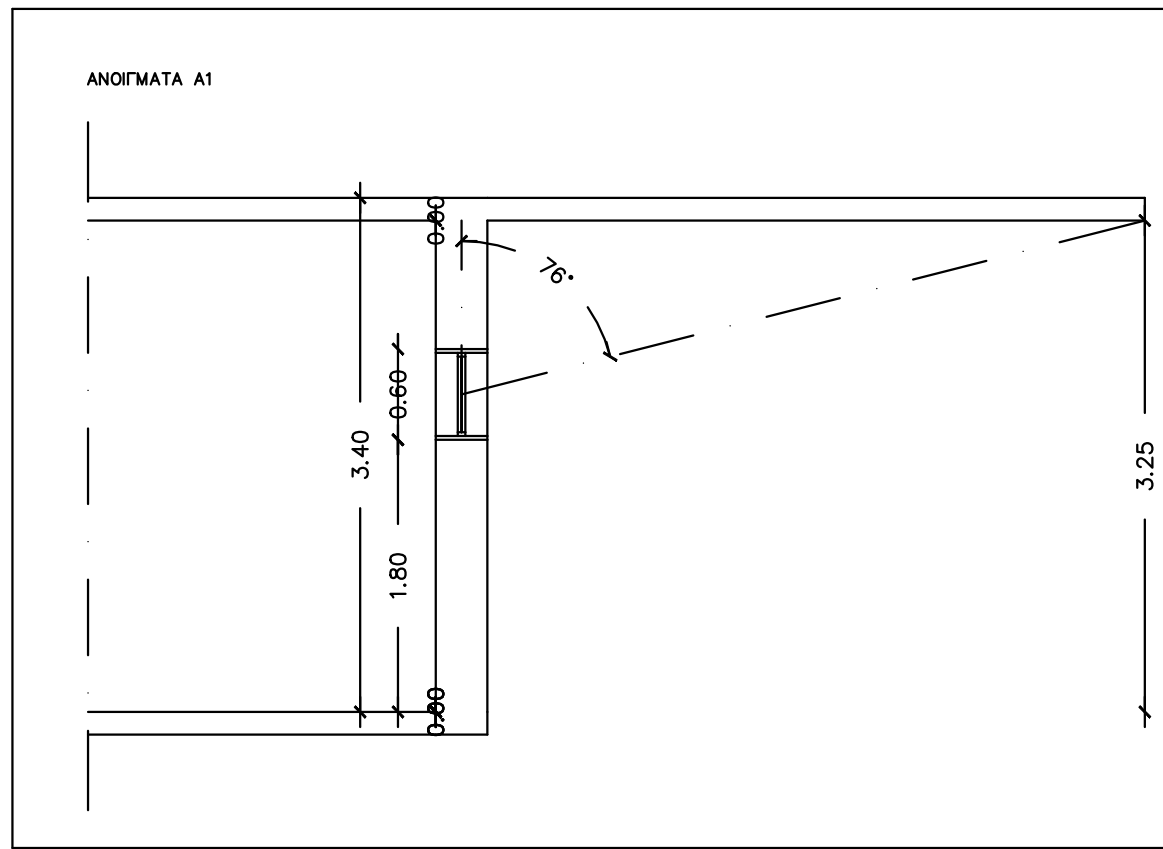

Επίπεδο : 2				
Καύκμα	Προσανα-τολήσεις	Γωνία προβά-θρας	Γων θέρμανσης	Γων μύτης
Δ1	286	0	1.00	1.00
Δ2	286	0	1.00	1.00
Δ3	286	0	1.00	1.00
Β1	16	0	1.00	1.00
Β2	16	0	1.00	1.00
Α1	106	76	0.32	0.31
Α2	106	0	1.00	1.00
Β3	16	0	1.00	1.00
Β4	16	71	0.47	0.48
Β5	16	71	0.47	0.48
Β6	16	71	0.47	0.48
Ν1	196	0	1.00	1.00
Δ4	286	0	1.00	1.00
Ν2	196	0	1.00	1.00
Δ5	286	0	1.00	1.00
Α3	106	0	1.00	1.00
Α4	106	0	1.00	1.00
Α5	106	0	1.00	1.00
Α6	106	0	1.00	1.00
Β7	16	45	0.67	0.69

Επίπεδο : 2				
Καύκμα	Προσανα-τολήσεις	Γωνία προβά-θρας	Γων θέρμανσης	Γων μύτης
Δ1	286	30	1.00	0.99
Δ2	286	41	1.00	0.99
Δ3	286	25	1.00	0.99
Β1	16	65	0.93	0.84
Β2	16	0	1.00	1.00
Α1	106	0	1.00	1.00
Α2	106	0	1.00	1.00
Β3	16	0	1.00	1.00
Β4	16	0	1.00	1.00
Β5	16	0	1.00	1.00
Β6	16	0	1.00	1.00
Ν1	196	0	1.00	1.00
Δ4	286	0	1.00	1.00
Ν2	196	80	0.81	0.81
Δ5	286	0	1.00	1.00
Α3	106	0	1.00	1.00
Α4	106	0	1.00	1.00
Α5	106	0	1.00	1.00
Α6	106	0	1.00	1.00
Β7	16	0	1.00	1.00

Επίπεδο : 2				
Καύκμα	Προσανα-τολήσεις	Γωνία προβά-θρας	Γων θέρμανσης	Γων μύτης
Δ1	286	0	1.00	1.00
Δ2	286	0	1.00	1.00
Δ3	286	0	1.00	1.00
Β1	16	83	1.00	0.95
Β2	16	0	1.00	1.00
Α1	106	78	0.96	0.86
Α2	106	50	0.98	0.91
Β3	16	0	1.00	1.00
Β4	16	0	1.00	1.00
Β5	16	0	1.00	1.00
Β6	16	0	1.00	1.00
Ν1	196	0	1.00	1.00
Δ4	286	0	1.00	1.00
Ν2	196	79	0.75	0.89
Δ5	286	27	0.88	0.94
Α3	106	0	1.00	1.00
Α4	106	0	1.00	1.00
Α5	106	0	1.00	1.00
Α6	106	0	1.00	1.00
Β7	16	27	1.00	0.96

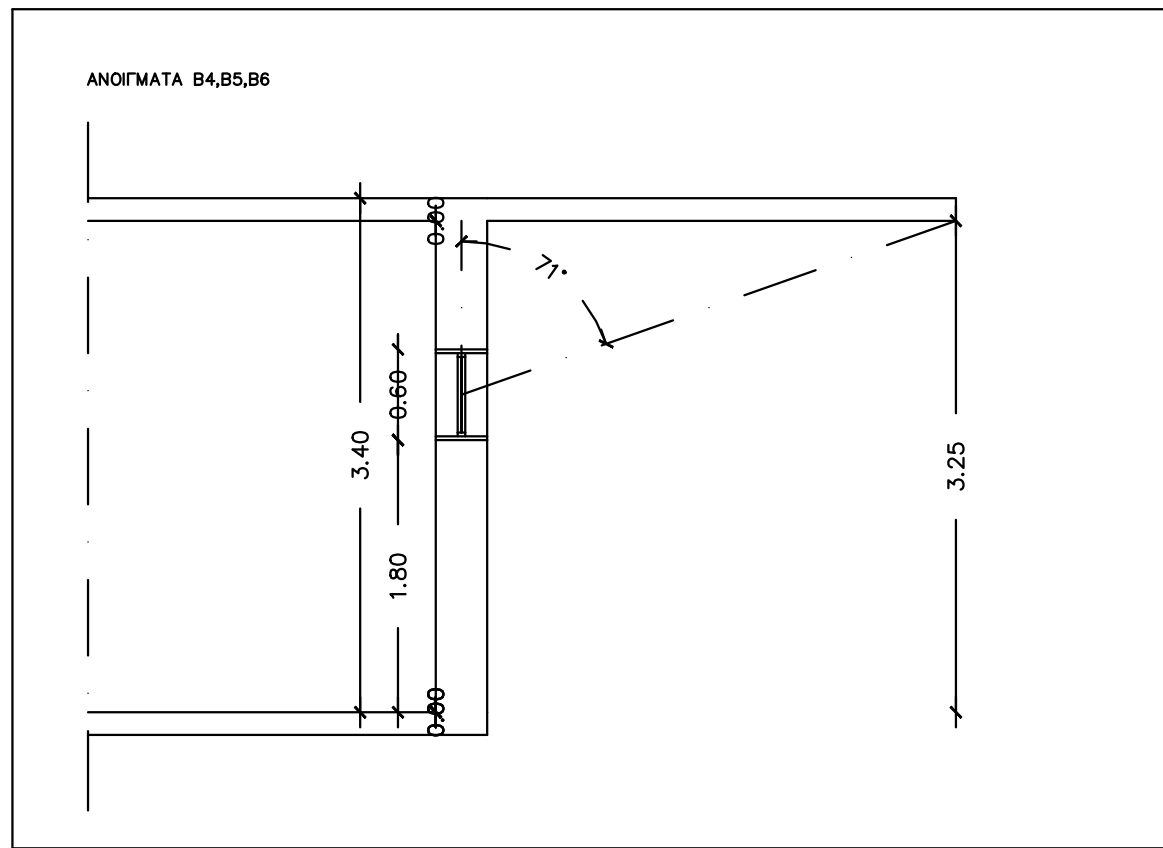

Μακεδονία

ΔΗΜΟΣ ΘΕΣΣΑΛΟΝΙΚΗΣ
ΔΙΕΥΘΥΝΣΗ ΤΕΧΝΙΚΩΝ ΥΠΗΡΕΣΙΩΝ
ΤΜΗΜΑ ΜΕΛΕΤΩΝ & ΕΡΓΩΝ

Τύπος: ΚΑΤΑΣΚΕΥΗ ΔΙΠΛΟΥ ΒΙΟΚΛΙΜΑΤΙΚΟΥ ΒΡΕΦΟΝΗΠΙΑΚΟΥ ΣΤΑΘΜΟΥ (ΜΕ ΥΠΟΓΕΙΟ)


Όμιλος Έργου: ΠΑΙΔΟΦΛΕΣΣΑ-ΦΑΥΝΟΥ-ΚΥΜΟΘΩΣ, ΓΑΛΑΤΣΙ, Ο.Τ. 98/98

Κλίμα: 

Μακεδονία Έργου: Τοπογραφική μελέτη, Αρχιτεκτονική μελέτη, Στατική μελέτη, Μηχανολογική μελέτη

Φάση μελέτης: ΜΕΛΕΤΗ ΔΗΜΟΠΡΑΤΗΣΗΣ

Τίτλος πακέτου: ΚΕΝΑΚ - ΓΩΝΙΕΣ ΣΚΙΑΣΜΟΥ ΑΝΟΙΓΜΑΤΩΝ ΑΠΟ ΠΡΟΒΟΛΟΥΣ ΚΑΙ ΠΛΕΥΡΑΚΑ ΣΤΟΙΧΕΙΑ ΚΑΤΩΦΗ ΙΣΟΓΕΙΟΥ

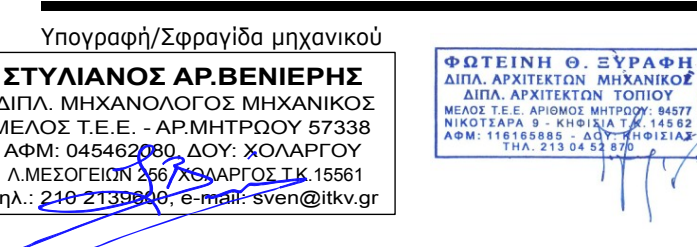Υπογραφή/Σφραγίδα υπεύθυνου: 

Υπογραφή/Σφραγίδα υπεύθυνου: 