

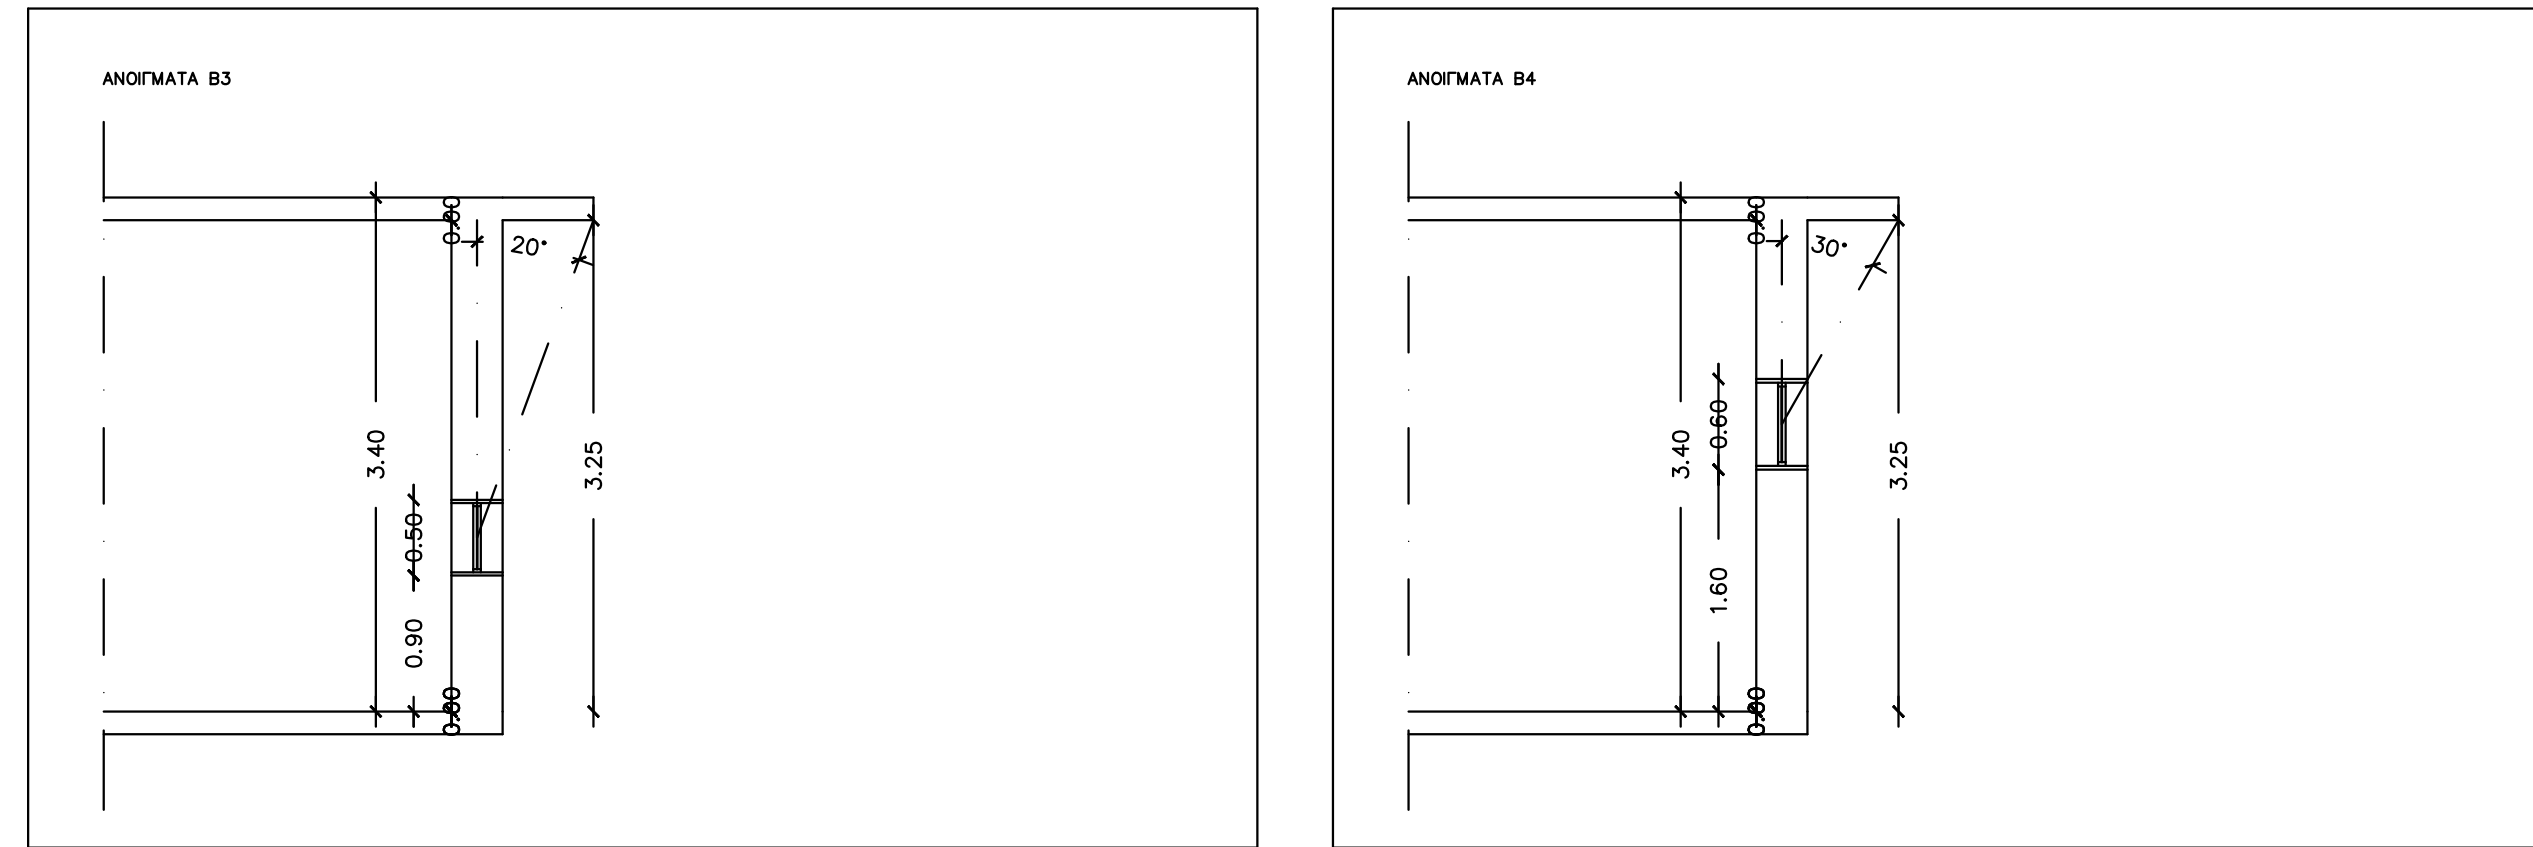
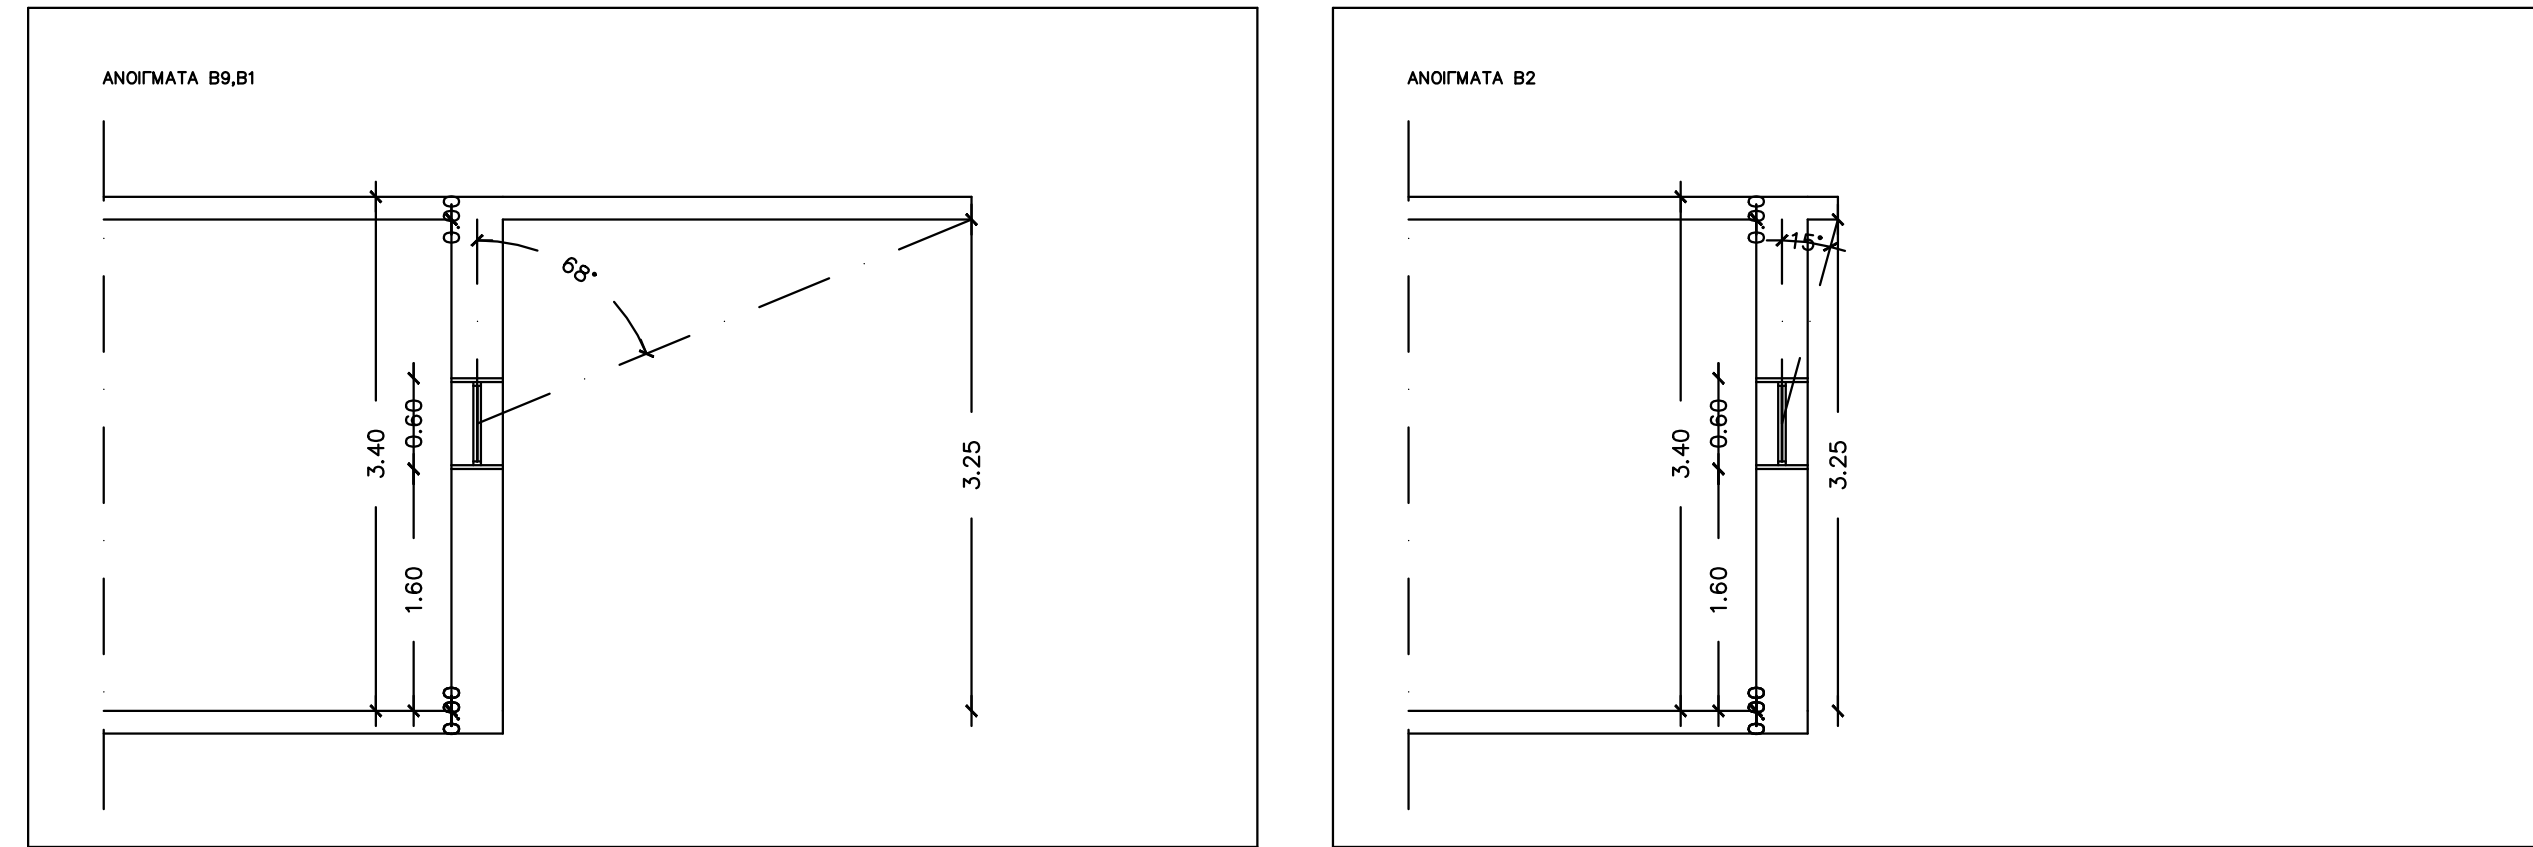
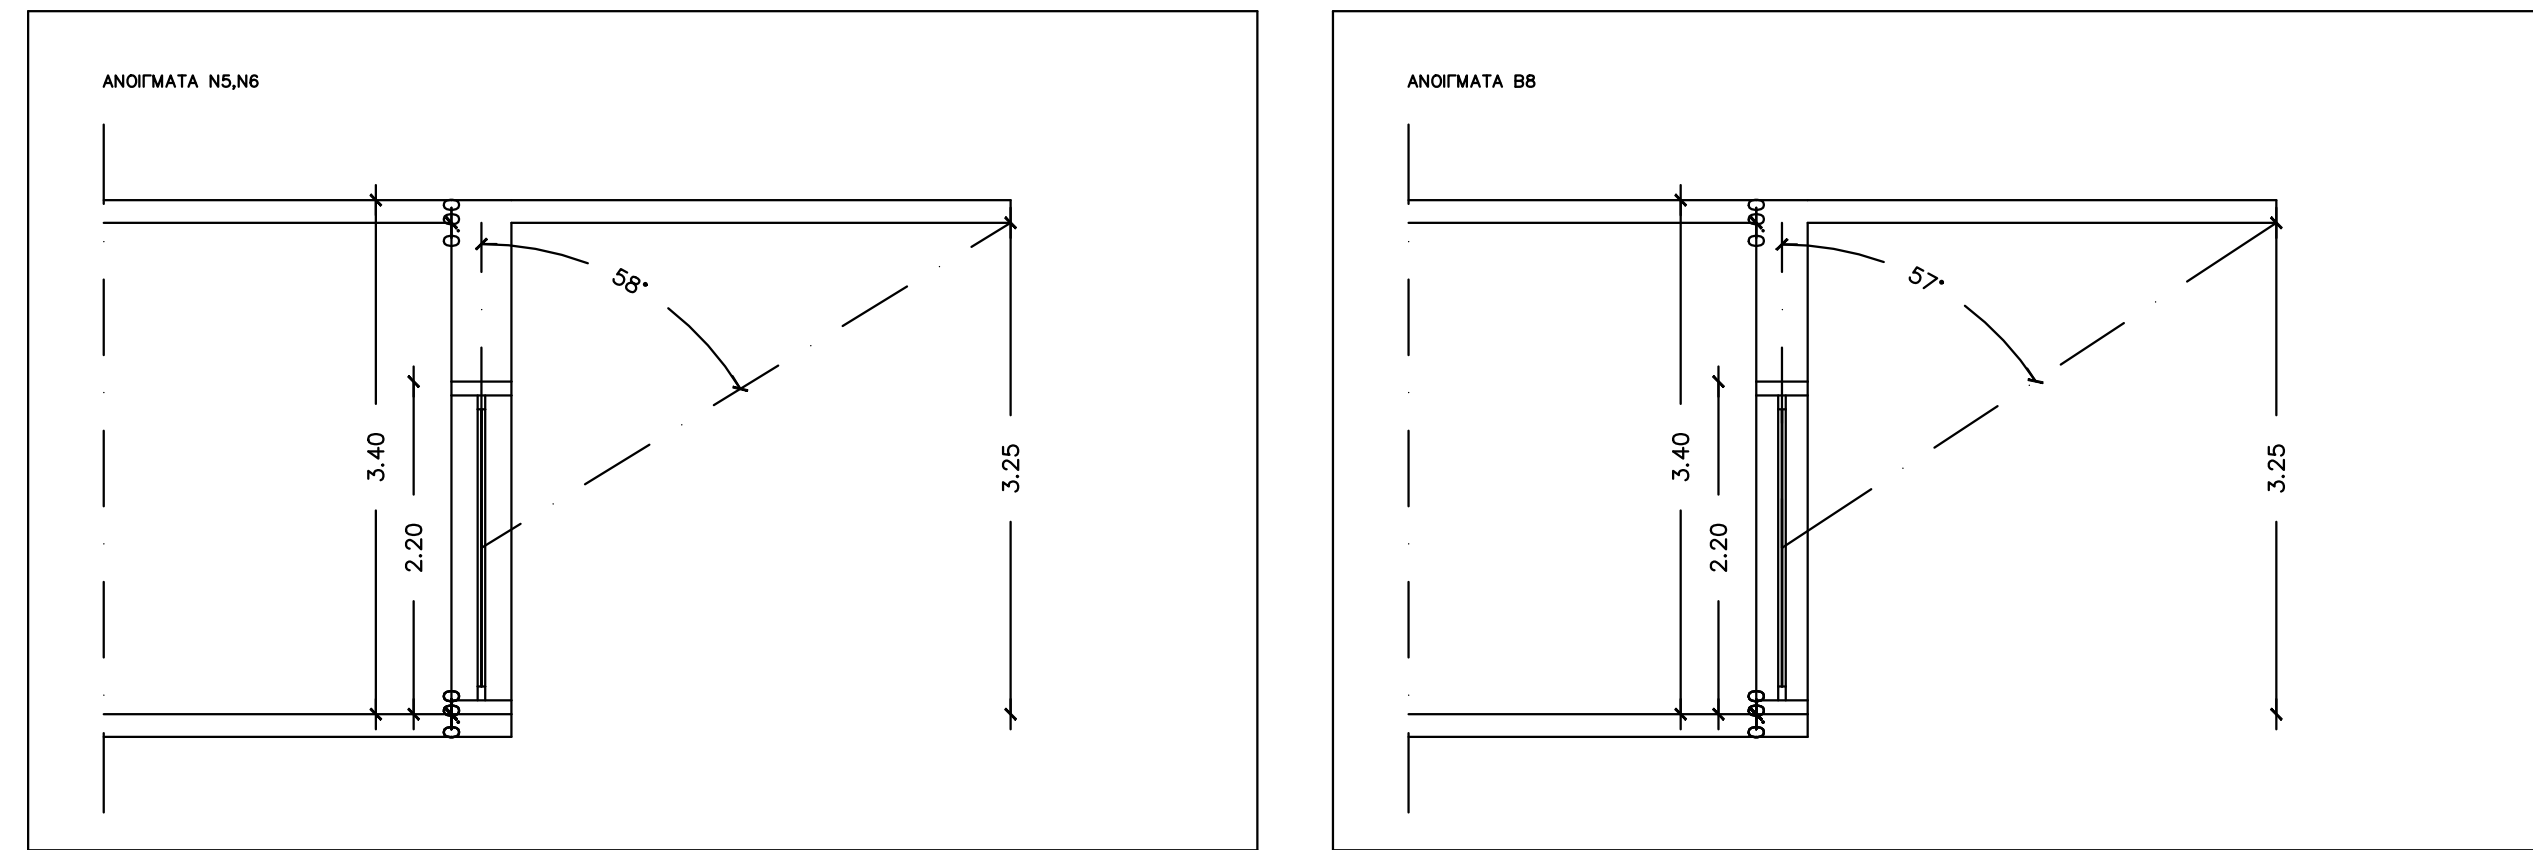


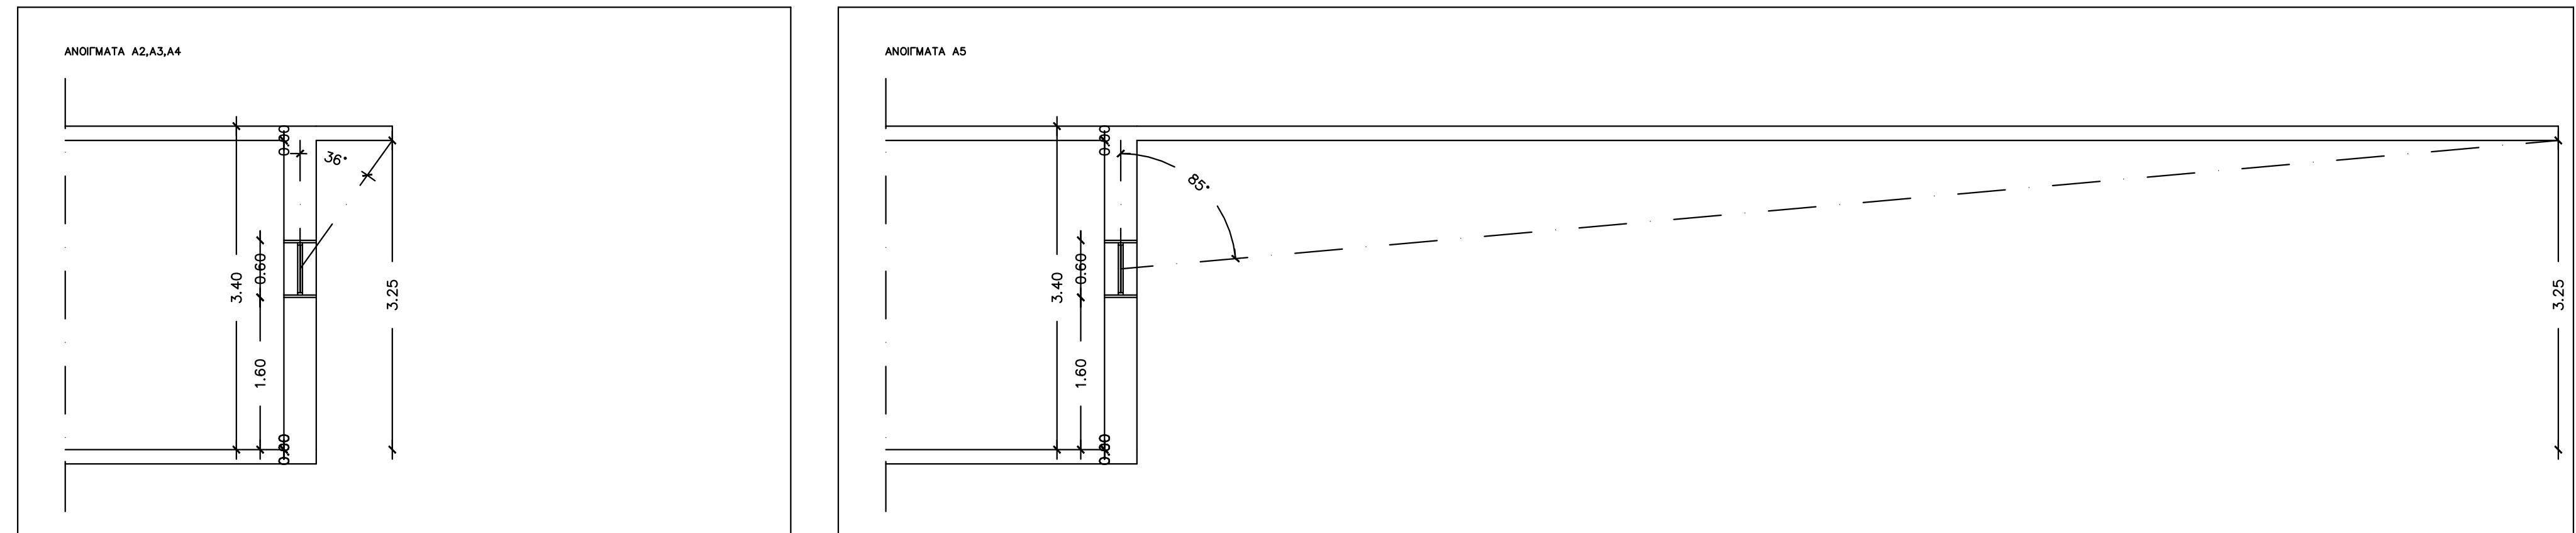

Επίπεδο	3			
Καύση	Προσαν- τοποίηση	Γωνία πρόβολου	Γων έκθεσης	Γων μήσης
A1	106	0	1.00	1.00
B1	16	68	0.49	0.51
B2	16	15	0.89	0.90
N1	196	0	1.00	1.00
N2	196	0	1.00	1.00
N3	196	0	1.00	1.00
Δ1	286	0	1.00	1.00
Δ2	286	0	1.00	1.00
Δ3	286	0	1.00	1.00
A2	106	36	0.77	0.69
A3	106	36	0.77	0.69
A4	106	36	0.77	0.69
B3	16	20	0.85	0.87
B4	16	30	0.78	0.80
N4	196	0	1.00	1.00
A5	106	85	0.21	0.23
N5	196	58	0.53	0.42
N6	196	58	0.53	0.42
N7	196	0	1.00	1.00
B5	16	0	1.00	1.00
B6	16	0	1.00	1.00
B7	16	0	1.00	1.00
A6	106	0	1.00	1.00
A7	106	0	1.00	1.00
B9	16	57	0.58	0.60
B9	16	68	0.49	0.51
N8	196	0	1.00	1.00
Δ4	286	0	1.00	1.00

Καύση	3			
Καύση	Προσαν- τοποίηση	Γωνία πρόβολου	Γων έκθεσης	Γων μήσης
A1	106	87	0.66	0.90
B1	16	0	1.00	1.00
B2	16	0	1.00	1.00
N1	196	0	1.00	1.00
N2	196	0	1.00	1.00
N3	196	0	1.00	1.00
Δ1	286	0	1.00	1.00
Δ2	286	0	1.00	1.00
Δ3	286	0	1.00	1.00
A2	106	0	1.00	1.00
A3	106	0	1.00	1.00
A4	106	0	1.00	1.00
B3	16	0	1.00	1.00
B4	16	0	1.00	1.00
N4	196	0	1.00	1.00
A5	106	0	1.00	1.00
N5	196	36	0.93	0.90
N6	196	49	0.89	0.86
N7	196	79	0.81	0.81
B5	16	0	1.00	1.00
B6	16	0	1.00	1.00
B7	16	0	1.00	1.00
A6	106	0	1.00	1.00
A7	106	0	1.00	1.00
B9	16	0	1.00	1.00
N8	196	0	1.00	1.00
Δ4	286	0	1.00	1.00

Επίπεδο	3					
Καύση	Προσαν- τοποίηση	Γωνία πρόβολου	Γων έκθεσης	Γων μήσης	Γων έκθεσης	Γων μήσης
A1	106	0	1.00	1.00	0.66	0.90
B1	16	0	1.00	1.00	1.00	1.00
B2	16	0	1.00	1.00	1.00	1.00
N1	196	0	1.00	1.00	1.00	1.00
N2	196	0	1.00	1.00	1.00	1.00
N3	196	0	1.00	1.00	1.00	1.00
Δ1	286	0	1.00	1.00	1.00	1.00
Δ2	286	0	1.00	1.00	1.00	1.00
Δ3	286	0	1.00	1.00	1.00	1.00
A2	106	0	1.00	1.00	1.00	1.00
A3	106	0	1.00	1.00	1.00	1.00
A4	106	0	1.00	1.00	1.00	1.00
B3	16	62	1.00	0.95	1.00	0.95
B4	16	16	1.00	0.97	1.00	0.97
N4	196	0	1.00	1.00	1.00	1.00
A5	106	84	0.96	0.86	0.96	0.86
N5	196	0	1.00	1.00	0.93	0.90
N6	196	0	1.00	1.00	0.89	0.86
N7	196	0	1.00	1.00	0.81	0.81
B5	16	0	1.00	1.00	1.00	1.00
B6	16	0	1.00	1.00	1.00	1.00
B7	16	0	1.00	1.00	1.00	1.00
A6	106	0	1.00	1.00	1.00	1.00
A7	106	0	1.00	1.00	1.00	1.00
B8	16	0	1.00	1.00	1.00	1.00
B9	16	0	1.00	1.00	1.00	1.00
N8	196	0	1.00	1.00	1.00	1.00
Δ4	286	0	1.00	1.00	1.00	1.00

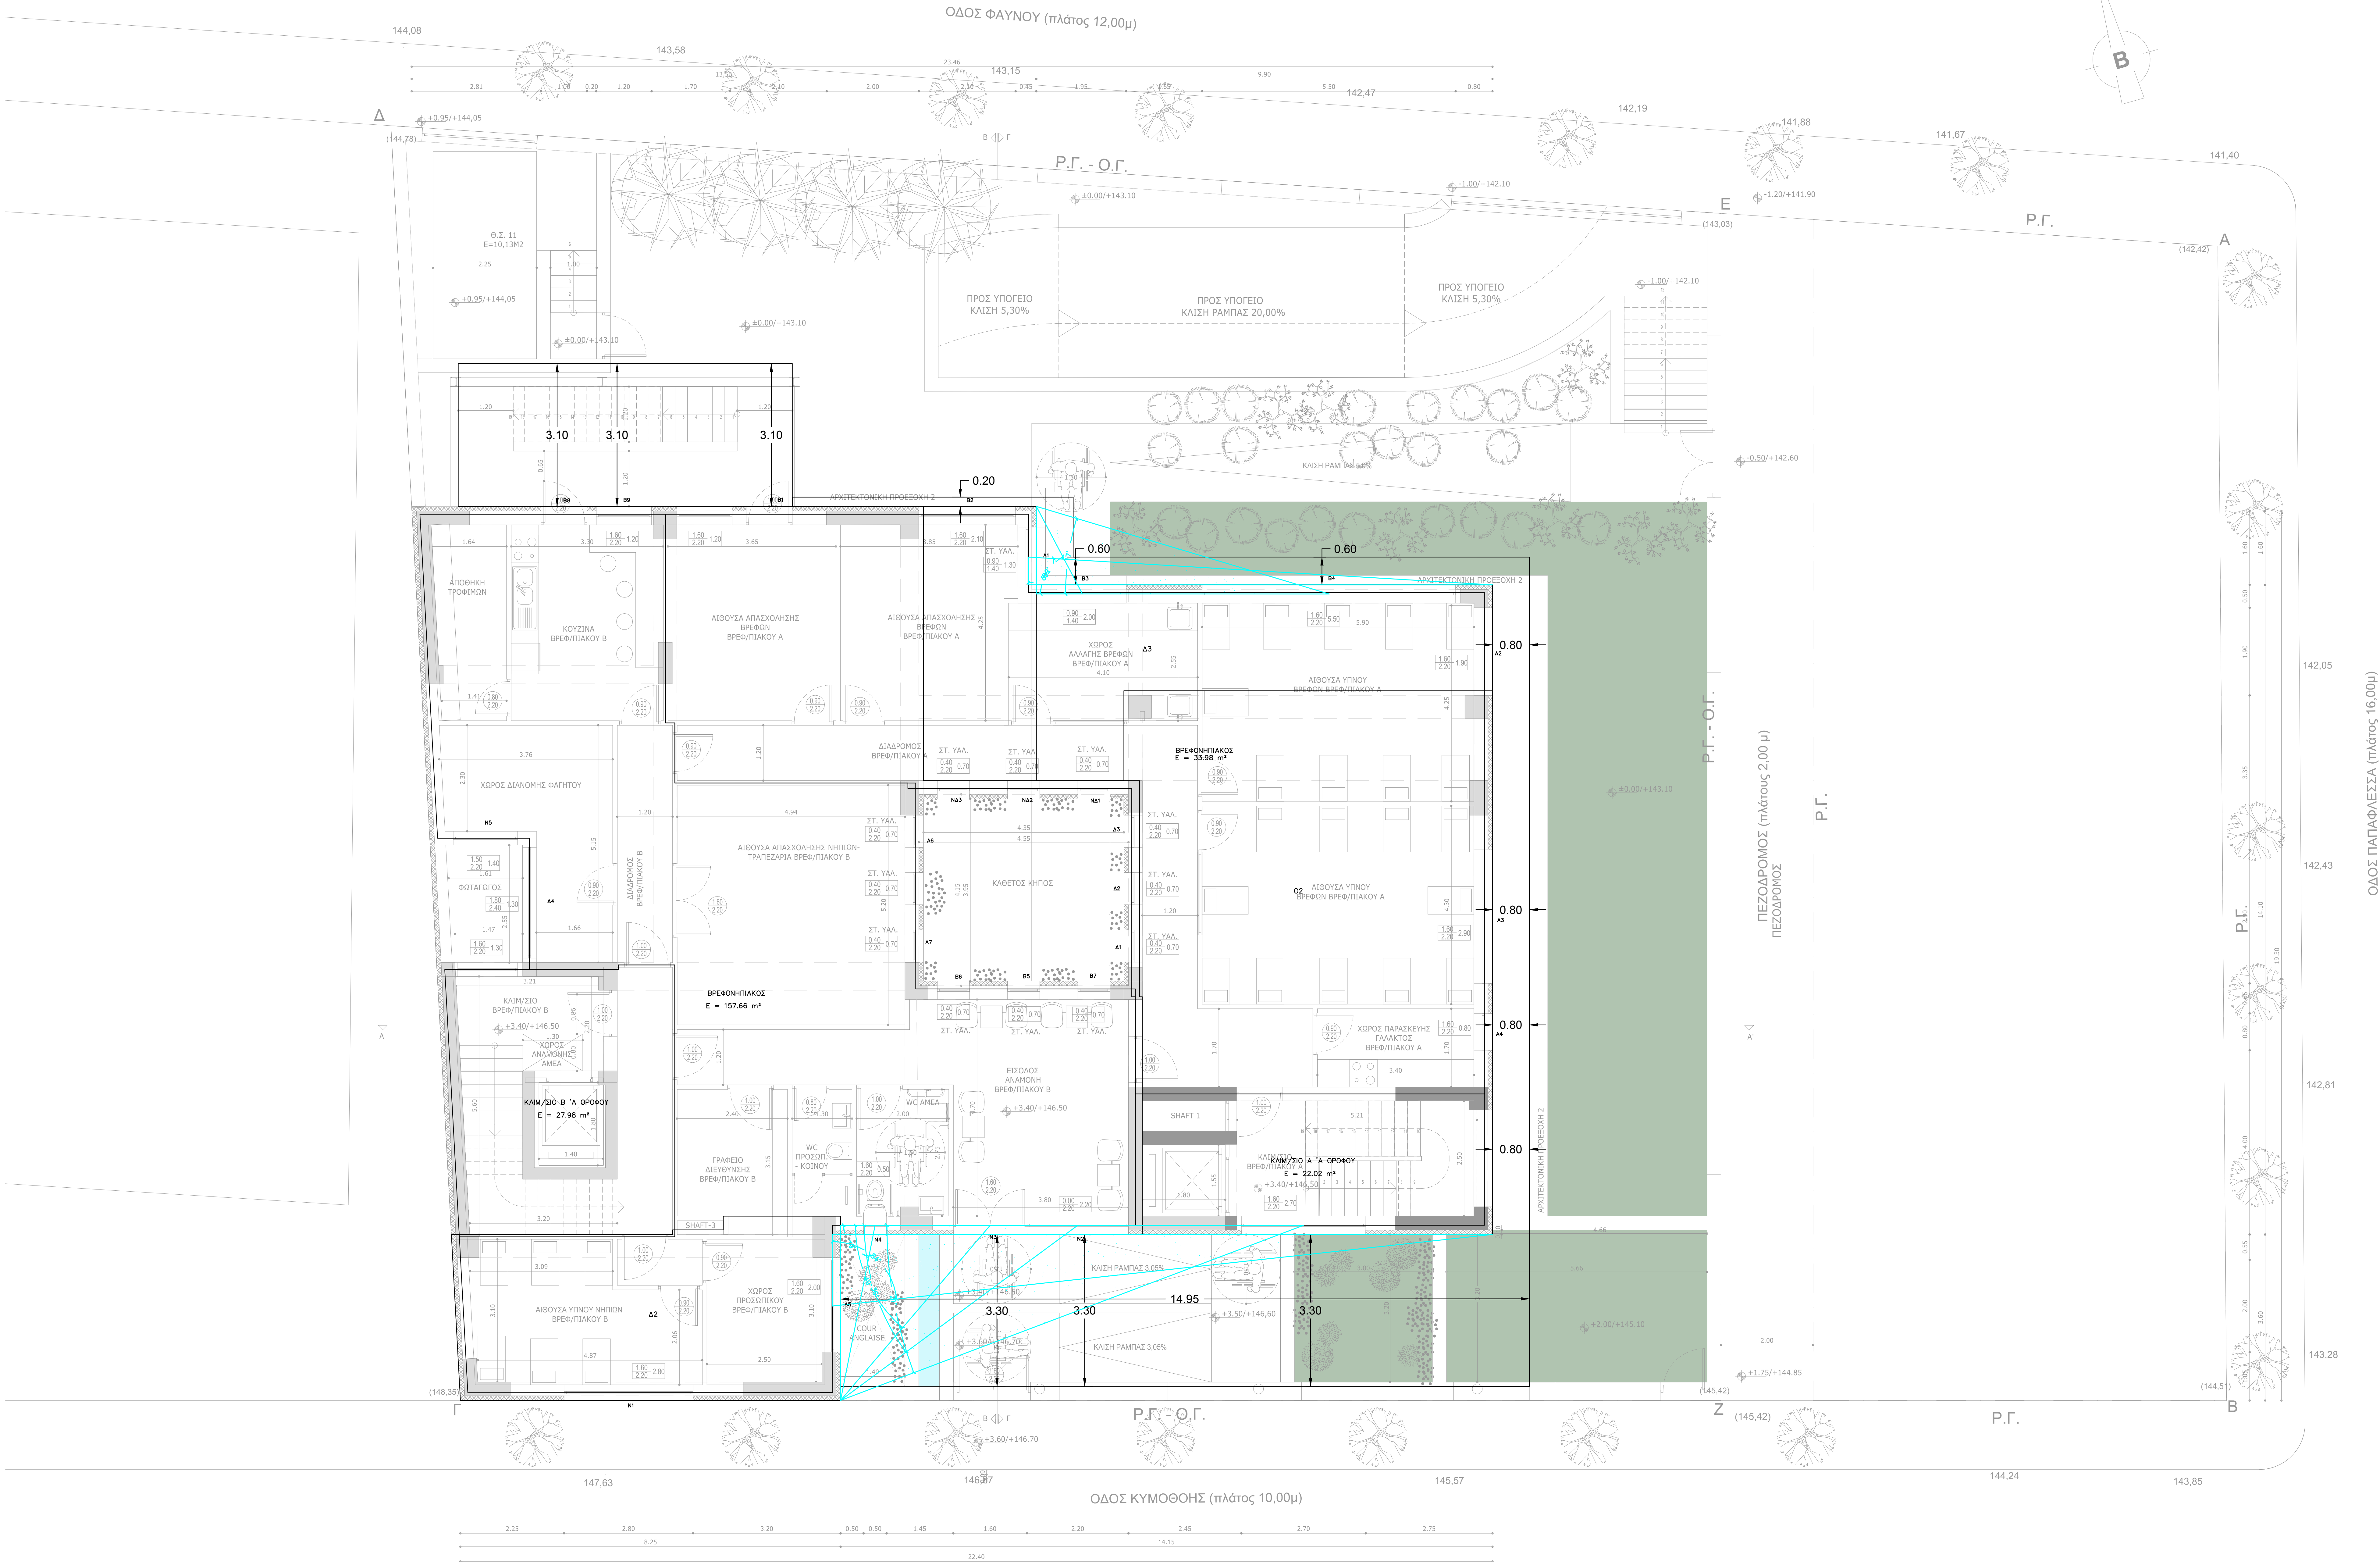

ΚΑΤΩΦΗ Α' ΟΡΟΦΟΥ
ΚΛΙΜΑΚΑ 1:50



Κύριος Έργο

ΔΗΜΟΣ ΓΑΛΑΤΙΟΥ
ΔΙΕΥΘΥΝΣΗ ΤΕΧΝΙΚΩΝ ΥΠΗΡΕΣΙΩΝ
ΤΜΗΜΑ ΜΕΛΕΤΩΝ & ΕΡΓΩΝ

Έργο

ΚΑΤΑΣΚΕΥΗ ΔΙΔΑΓΩΓΙΚΟΥ ΒΙΟΚΑΙΜΑΤΙΚΟΥ ΒΡΕΦΟΝΗΠΙΑΚΟΥ ΣΤΑΘΜΟΥ (ΜΕ ΥΠΟΓΕΙΟ)

Θέση Έργου

ΠΑΠΑΒΛΕΣΣΑ-ΦΑΥΝΟΥ-ΚΥΜΩΘΟΗΣ, ΓΑΛΑΤΣΙ, Ο.Τ. 98/98

Κλίμα



Μελετητής Έργο

Τοπογραφική μελέτη

ΕΥΑΓΓΕΛΟΣ ΓΑΡΜΠΗΣ

Πολιτικός Μηχανικός Ε.Μ.Π.

Αρχιτεκτονική μελέτη

ΦΙΛΙΠΠΗ ΣΥΡΑΒΗ

Αρχιτέκτων μηχανικός

Στατική μελέτη

ΕΥΑΓΓΕΛΟΣ ΓΑΡΜΠΗΣ

Πολιτικός Μηχανικός Ε.Μ.Π.

Μηχανολογική μελέτη

ΣΤΥΛΙΑΝΟΣ ΑΡ ΒΕΝΙΣΣΗΣ

Μηχανολόγος Μηχανικός

Φύση μελέτης

ΜΕΛΕΤΗ ΔΗΜΟΠΡΑΤΗΣΗΣ

Αριθμός σχεδίου

ΕΝΑΚ12

Τύπος σχεδίου

ΚΕΝΑΚ - ΓΟΝΙΕΣ ΣΚΙΑΣΜΟΥ

ΑΝΟΙΓΜΑΤΩΝ ΑΠΟ ΠΡΟΣΒΟΛΟΥΣ

ΚΑΤΩΦΗ Α' ΟΡΟΦΟΥ

Κλίμα

1:50


Παραγωγή

ΑΥΓΟΥΣΤΟΣ 2022

Υπογραφή/Σφραγίδα υπαλλήλου



Υπογραφή/Σφραγίδα υπαλλήλου

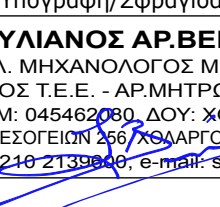

Υπογραφή/Σφραγίδα υπαλλήλου

