


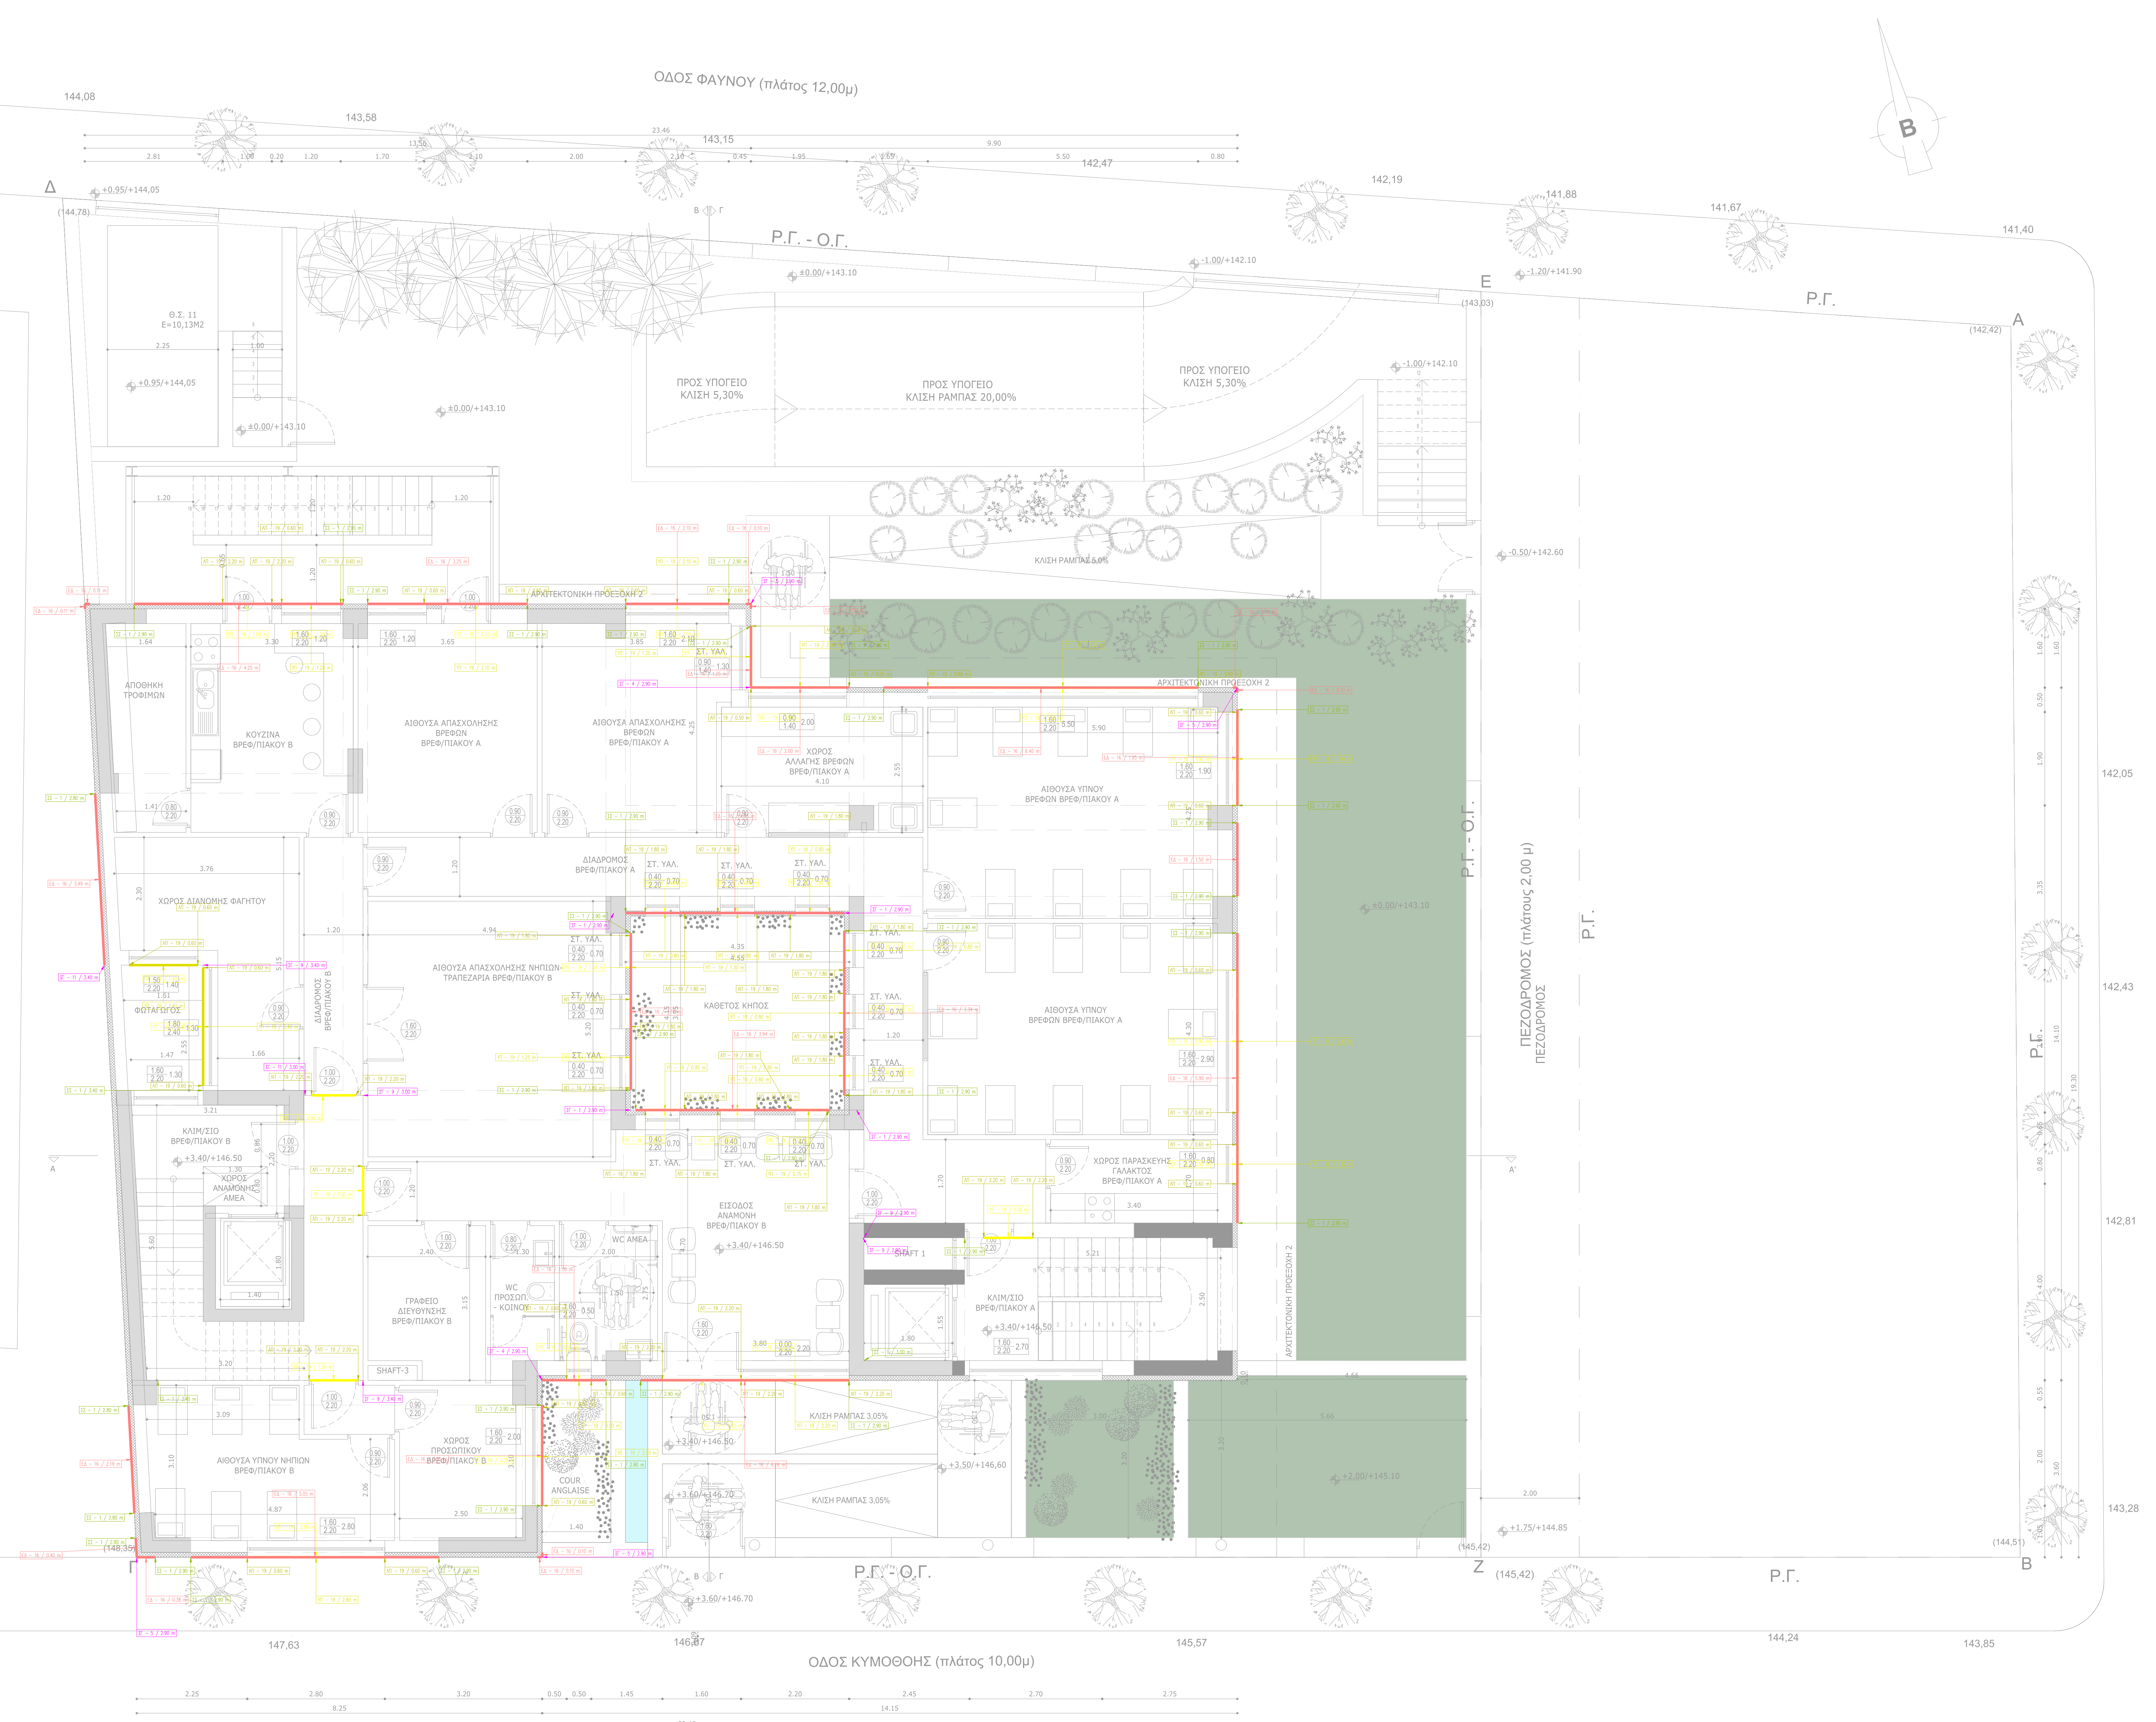

ΚΑΤΟΧΗ Α' ΟΡΟΦΟΥ
ΚΛΙΜΑΚΑ 1:50

Κύριος Έργο

ΔΗΜΟΣ ΓΑΛΑΤΣΙΟΥ
ΔΙΕΥΘΥΝΣΗ ΤΕΧΝΙΚΩΝ ΥΠΗΡΕΣΙΩΝ
ΤΜΗΜΑ ΜΕΛΕΤΩΝ & ΕΡΓΩΝ

Έργο

ΚΑΤΑΣΚΕΥΗ ΔΙΠΛΟΥ ΒΙΟΚΛΙΜΑΤΙΚΟΥ ΒΡΕΦΟΝΗΠΙΑΚΟΥ ΣΤΑΘΜΟΥ
(ΜΕ ΥΠΟΓΕΙΟ)

Θέση Έργου

ΠΑΠΑΦΛΕΣΣΑ-ΦΑΓΝΟΥ-ΚΥΜΟΘΩΣΗΣ, ΓΑΛΑΤΣΙ, Ο.Τ. 98/98

Κλίμα

Μελέτες Έργου	Τοπογραφική μελέτη	ΕΥΑΓΓΕΛΟΣ ΓΑΡΜΠΗΣ Πολιτικός Μηχανικός Ε.Μ.Π.
	Αρχιτεκτονική μελέτη	ΦΩΤΙΝΗ ΣΥΡΑΦΗ Αρχιτέκτων μηχανικός
	Στατική μελέτη	ΕΥΑΓΓΕΛΟΣ ΓΑΡΜΠΗΣ Πολιτικός Μηχανικός Ε.Μ.Π.
	Μηχανολογική μελέτη	ΣΤΥΛΙΑΝΟΣ ΑΡ.ΒΕΝΙΕΡΗΣ Μηχανολόγος Μηχανικός

Φάση μελέτης	ΜΕΛΕΤΗ ΔΗΜΟΠΡΑΤΗΣΗΣ	Αριθμός σχεδίου	ΕΝΑΚ17
--------------	---------------------	-----------------	--------

Τίτλος σχεδίου	ΚΕΝΑΚ - ΘΕΡΜΟΓΕΩΘΡΕΪΣ ΚΑΤΟΧΗ Α' ΟΡΟΦΟΥ	Κλίμα	1:50
Υπογραφή/Σφραγίδα υπαλλήλου	Υπογραφή/Σφραγίδα υπαλλήλου	Ημερομηνία	ΑΥΓΟΥΣΤΟΣ 2022

Υπογραφή/Σφραγίδα υπαλλήλου

ΣΤΥΛΙΑΝΟΣ ΑΡ.ΒΕΝΙΕΡΗΣ
ΔΙΠΛ. ΜΗΧΑΝΟΛΟΓΟΣ ΜΗΧΑΝΙΚΟΣ
ΜΕΛΟΣ Τ.Ε.Ε. - ΑΔΑΜΑΝΤΙΟΥ 9/308
ΑΔΜ. ΟΔΑΡΕΥΣΗ, ΔΟΥ. ΧΩΡΑΤΙΟΥ
ΑΔΕΛΦΟΤΗΤΗ ΦΡΑΤΕΡΝΟΜΙΑΣ 1981
ΤΗΛ. 210 2202202 - 210 2202202
EMAIL: stiliar@otenet.gr

Υπογραφή/Σφραγίδα υπαλλήλου

ΦΩΤΙΝΗ ΣΥΡΑΦΗ
ΑΡΧΙΤΕΚΤΩΝ ΜΗΧΑΝΙΚΟΣ
ΜΕΛΟΣ Τ.Ε.Ε. - ΑΔΑΜΑΝΤΙΟΥ 9/308
ΑΔΜ. ΟΔΑΡΕΥΣΗ, ΔΟΥ. ΧΩΡΑΤΙΟΥ
ΑΔΕΛΦΟΤΗΤΗ ΦΡΑΤΕΡΝΟΜΙΑΣ 1981
ΤΗΛ. 210 2202202 - 210 2202202
EMAIL: fotini@otenet.gr

Υπογραφή/Σφραγίδα υπαλλήλου

ΕΥΑΓΓΕΛΟΣ ΓΑΡΜΠΗΣ
ΠΟΛΙΤΙΚΟΣ ΜΗΧΑΝΙΚΟΣ
ΜΕΛΟΣ Τ.Ε.Ε. - ΑΔΑΜΑΝΤΙΟΥ 9/308
ΑΔΜ. ΟΔΑΡΕΥΣΗ, ΔΟΥ. ΧΩΡΑΤΙΟΥ
ΑΔΕΛΦΟΤΗΤΗ ΦΡΑΤΕΡΝΟΜΙΑΣ 1981
ΤΗΛ. 210 2202202 - 210 2202202
EMAIL: eugalos@otenet.gr