



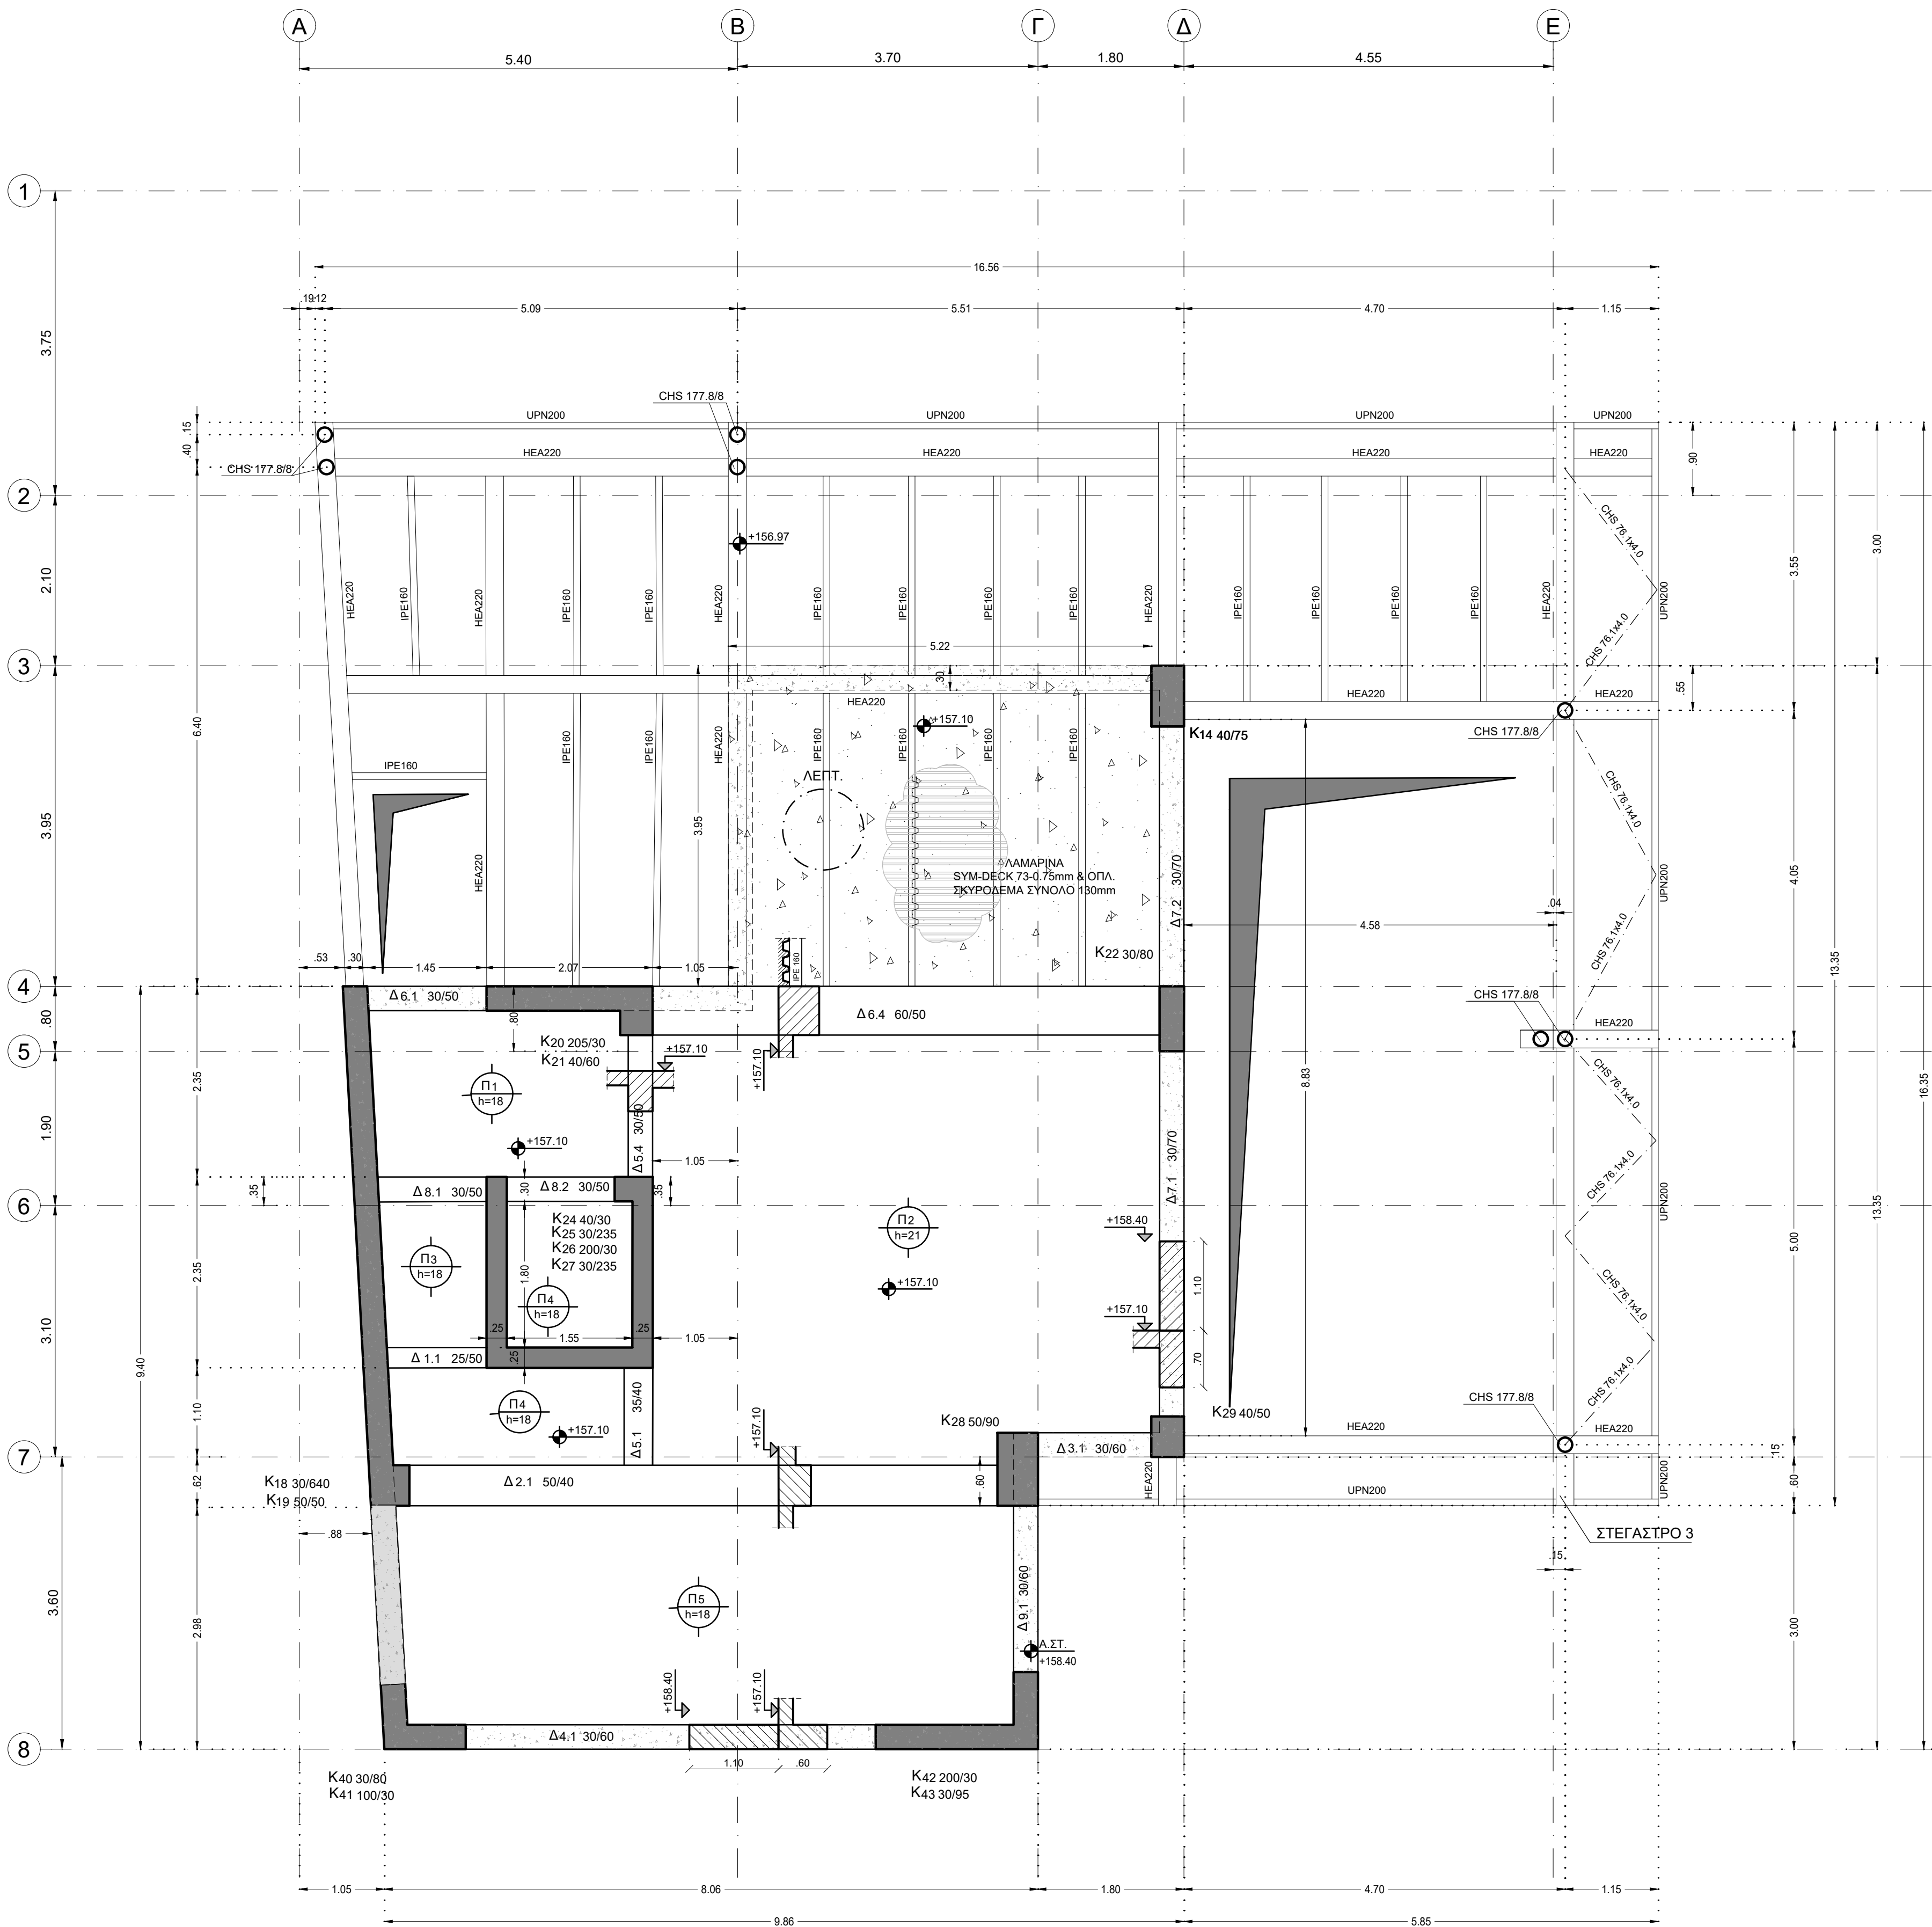

ΞΥΛΟΥΤΥΠΟΣ ΟΡΟΦΗΣ ΔΩΜΑΤΟΣ (ΣΤΑΘΜΗ +157.10)
κλ. 1:50

ΠΑΡΑΔΟΧΕΣ		
ΠΥΚΝΟΤΗΤΕΣ ΥΛΙΚΩΝ	ΣΤΟΙΧΕΙΑ ΕΔΑΦΟΥΣ	
Οπλισμένο σκυρόδεμα	25.0 kN/m ³	50000 kN/m ²
Αοπλο σκυρόδεμα	24.0 kN/m ³	300 kN/m ²
Δομικός χάλυβας	78.5 kN/m ³	Κατηγορία εδάφους
Νερό	10.0 kN/m ³	Θ
Εδαφος	20.0 kN/m ³	
ΜΟΝΙΜΑ ΦΟΡΤΙΑ	ΣΤΟΙΧΕΙΑ ΣΕΙΣΜΟΥ	
Δραμικές αποπλινθοδομίες	2.10 kN/m ²	Ζώνη σεισμικής επικινδυνότητας
Μπαρικές αποπλινθοδομίες	3.60 kN/m ²	Μέγιστη επιτάχυνση αναφοράς
Επιπλοισμός δαπέδων γενικά	2.00 kN/m ²	Κατηγορία σεισμικής αντοχής
Επιπλοισμός εξωτερικών	2.00 kN/m ²	Συντελεστής συμπεριφοράς
Επιπλοισμός δώματος	2.50 kN/m ²	Συντελεστής απόδοσης
Επιπλοισμός κλιμάκων - πλατυσκάλων	3.50 kN/m ²	
ΚΙΝΗΤΑ ΦΟΡΤΙΑ	ΠΡΟΒΛΕΨΗ ΟΡΟΦΟΥ	
Γενικά	3.50 kN/m ²	Οροφοί
Κλιμάκων - πλατυσκάλων	5.00 kN/m ²	0
Δώματος	1.00 kN/m ²	
ΚΑΝΟΝΙΣΜΟΙ		
Δράσεις σε δομικά	EN 1991	Αντισεισμικός σχεδιασμός κατασκευών
Σχεδιασμός κατασκευών από σκυρόδεμα	EN 1992	Κανονισμός τεχνολογίας σκυροδέματος
Σχεδιασμός κατασκευών από χάλυβα	EN 1993	Κανονισμός τεχνολογίας χάλυβα
ΟΠΛΙΣΜΕΝΟ ΣΚΥΡΟΔΕΜΑ - ΔΟΜΙΚΟΣ ΧΑΛΥΒΑΣ		
ΠΟΙΟΤΗΤΑ ΣΚΥΡΟΔΕΜΑΤΟΣ	ΕΠΙΧΑΛΥΨΗ ΣΚΥΡΟΔΕΜΑΤΟΣ	
Θεμελίωση - Αναδομή	C 35/45	Θεμελίωση
Πλάκες επί εδάφους	C 25/30	Πλάκες επί εδάφους
Σκυρόδεμα εξομάλυνσης (καθαριότητας)	C 12/15	Υποστυλώματα - Δοκοί
		Πλάκες
ΠΟΙΟΤΗΤΑ ΔΟΜΙΚΟΥ ΧΑΛΥΒΑ	S 275 (Fe 430)	ΠΟΙΟΤΗΤΑ ΚΟΧΛΙΩΝ - ΑΓΚΥΡΙΩΝ
ΠΟΙΟΤΗΤΑ ΧΑΛΥΒΑ ΟΠΛΙΣΜΩΝ	B 500 C	8.8
Ραβδοί σπληνίου		
ΔΙΑΜΕΤΡΟΙ ΤΥΜΠΑΝΩΝ		
Α: Απόσταση ραβδών	Ø < 20	Ø ≥ 20
Αγκιστρα, συνδετήρες D1	4Ø	7Ø
Κκοσμημένες ραβδούς D2	15Ø	10Ø (A ≥ 7Ø)
ΓΕΝΙΚΕΣ ΣΗΜΕΙΩΣΕΙΣ		
Οι λεπτομέρειες των σχεδίων γενικώς υπερέχουν.		
Όλες οι διαστάσεις πρέπει να ελέγχονται επί τόπου.		
Ο κατασκευαστής είναι αποκλειστικά υπεύθυνος για την ασφάλεια και επάρκεια όλων των κρίματων και εξελιστών καθώς και τη σταθεροποίηση όλων των δομικών στοιχείων κατά τη διάρκεια της κατασκευής.		

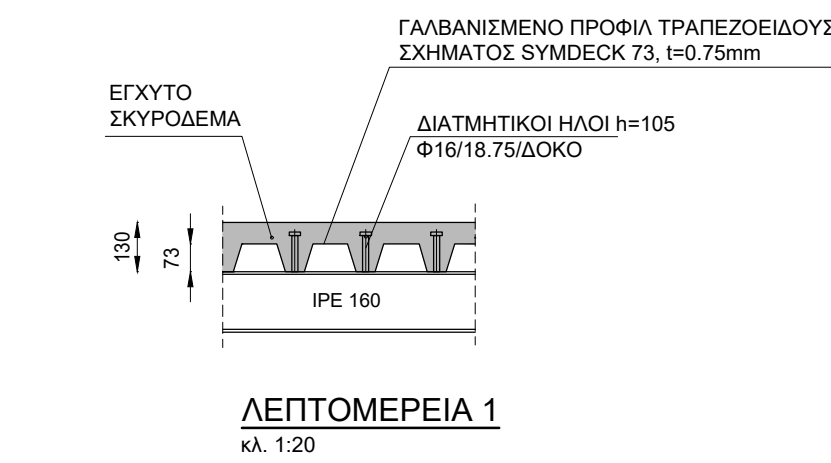

Κύριος Έργου

ΔΗΜΟΣ ΓΑΛΑΤΣΙΟΥ
ΔΙΕΥΘΥΝΣΗ ΤΕΧΝΙΚΩΝ ΥΠΗΡΕΣΙΩΝ
ΤΜΗΜΑ ΜΕΛΕΤΩΝ & ΕΡΓΩΝ

Έργο

ΚΑΤΑΣΚΕΥΗ ΔΙΠΛΟΥ ΒΙΟΚΛΙΜΑΤΙΚΟΥ ΒΡΕΦΟΝΗΠΙΑΚΟΥ ΣΤΑΘΜΟΥ
(ΜΕ ΥΠΟΓΕΙΟ)

Φάση Έργου

ΠΑΠΑΦΛΕΣΣΑ-ΦΑΥΝΟΥ-ΚΥΜΟΘΟΥΣ, ΓΑΛΑΤΣΙ, Ο.Τ. 98/98

Κλίμα



Μελεττές Έργου

Τοπογραφική μελέτη
ΕΥΑΓΓΕΛΟΣ ΓΑΡΜΠΗΣ
Πολιτικός Μηχανικός Ε.Μ.Π.

Αρχιτεκτονική μελέτη
ΦΩΤΕΙΝΗ ΞΥΡΑΦΗ
Αρχιτεκτων μηχανικός

Στατική μελέτη
ΕΥΑΓΓΕΛΟΣ ΓΑΡΜΠΗΣ
Πολιτικός Μηχανικός Ε.Μ.Π.

Μηχανολογική μελέτη
ΣΤΥΛΙΑΝΟΣ ΑΡ.ΒΕΝΙΕΡΗΣ
Μηχανολόγος Μηχανικός

Φάση μελέτης


ΜΕΛΕΤΗ ΔΗΜΟΠΡΑΤΗΣΗΣ
Αριθμός σχεδίου
Σ 07

Τίτλος σχεδίου

Κλίμακα
1:50

ΣΤΑΤΙΚΗ ΜΕΛΕΤΗ
ΞΥΛΟΥΤΥΠΟΣ ΟΡΟΦΗΣ ΔΩΜΑΤΟΣ
(ΣΤΑΘΜΗ +157.10)

Υπογραφή/Σφραγίδα μηχανικού

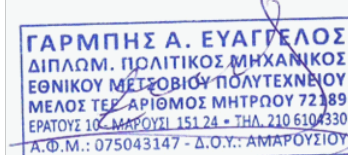

Υπογραφή/Σφραγίδα υπηρέτας

